სიმაღლის განმსაზღვრელი სქემა
ჭრილი 1-9 შორის მ. 1:200

სიმაღლის განმსაზღვრელი ხაზი

გზის
ღერძული ხაზი

H=L/0.4=14.245/0.4=35.612

35.612

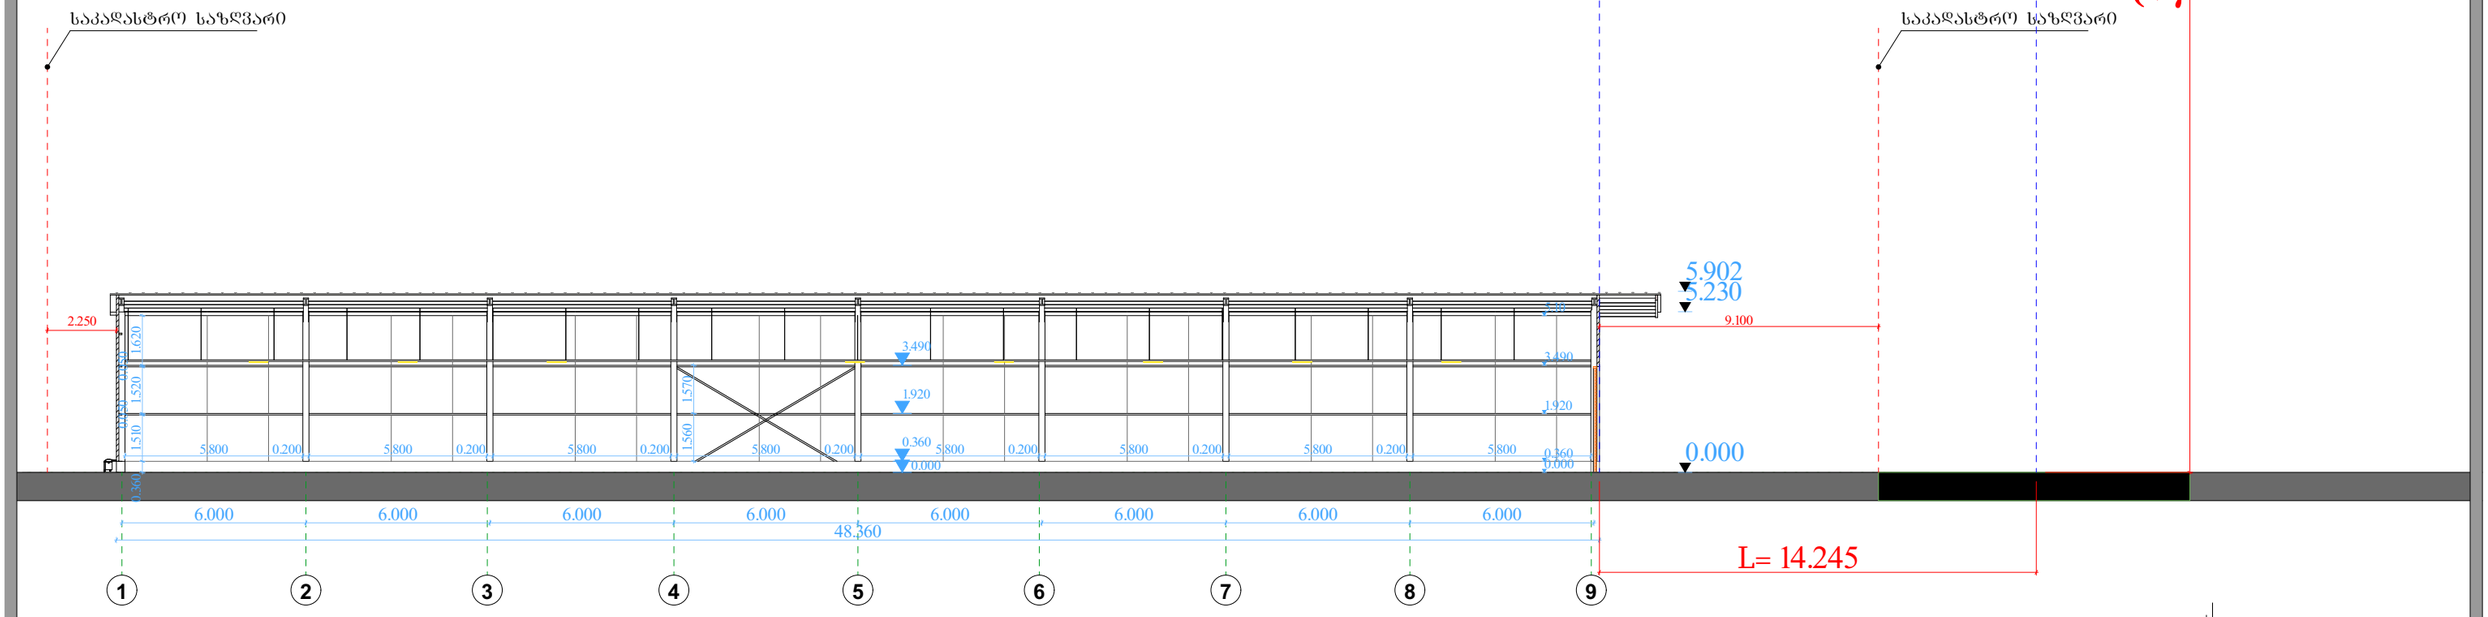

დირექტორი		ნინო წერაძე	ნაწილი : არქიტექტურული
ავტორი		გელა ტოკლიკიშვილი	შპს „შხეფი"-ის მრავალფუნქციური შენობა-კომპლექსის, კვების არეალშეჯამების ლაბორატორიის,არქიტექტების სამსახურის,საწყობი. ქალაქი ბათუმის, სოფელი დიდუბის,ნაკვეთ დარეგისტრირებული ქონება N#34 ს/კ N 01.72.14.038.523
არქიტექტორი		გელა ტოკლიკიშვილი	
დამკვეთი		შ.პ.ს „შხეფი"	

შ.პ.ს "არქილაინი"
ტელ: 593742005

სიმაღლის
განმსაზღვრელი სქემა

დაკვეთის N 01/10/2021

სტად.	ფურც.	რაოდ.	მას.შ.
ტ. შ.	ას-1	11	1:200