
ტოპოგრაფიული გეგმა

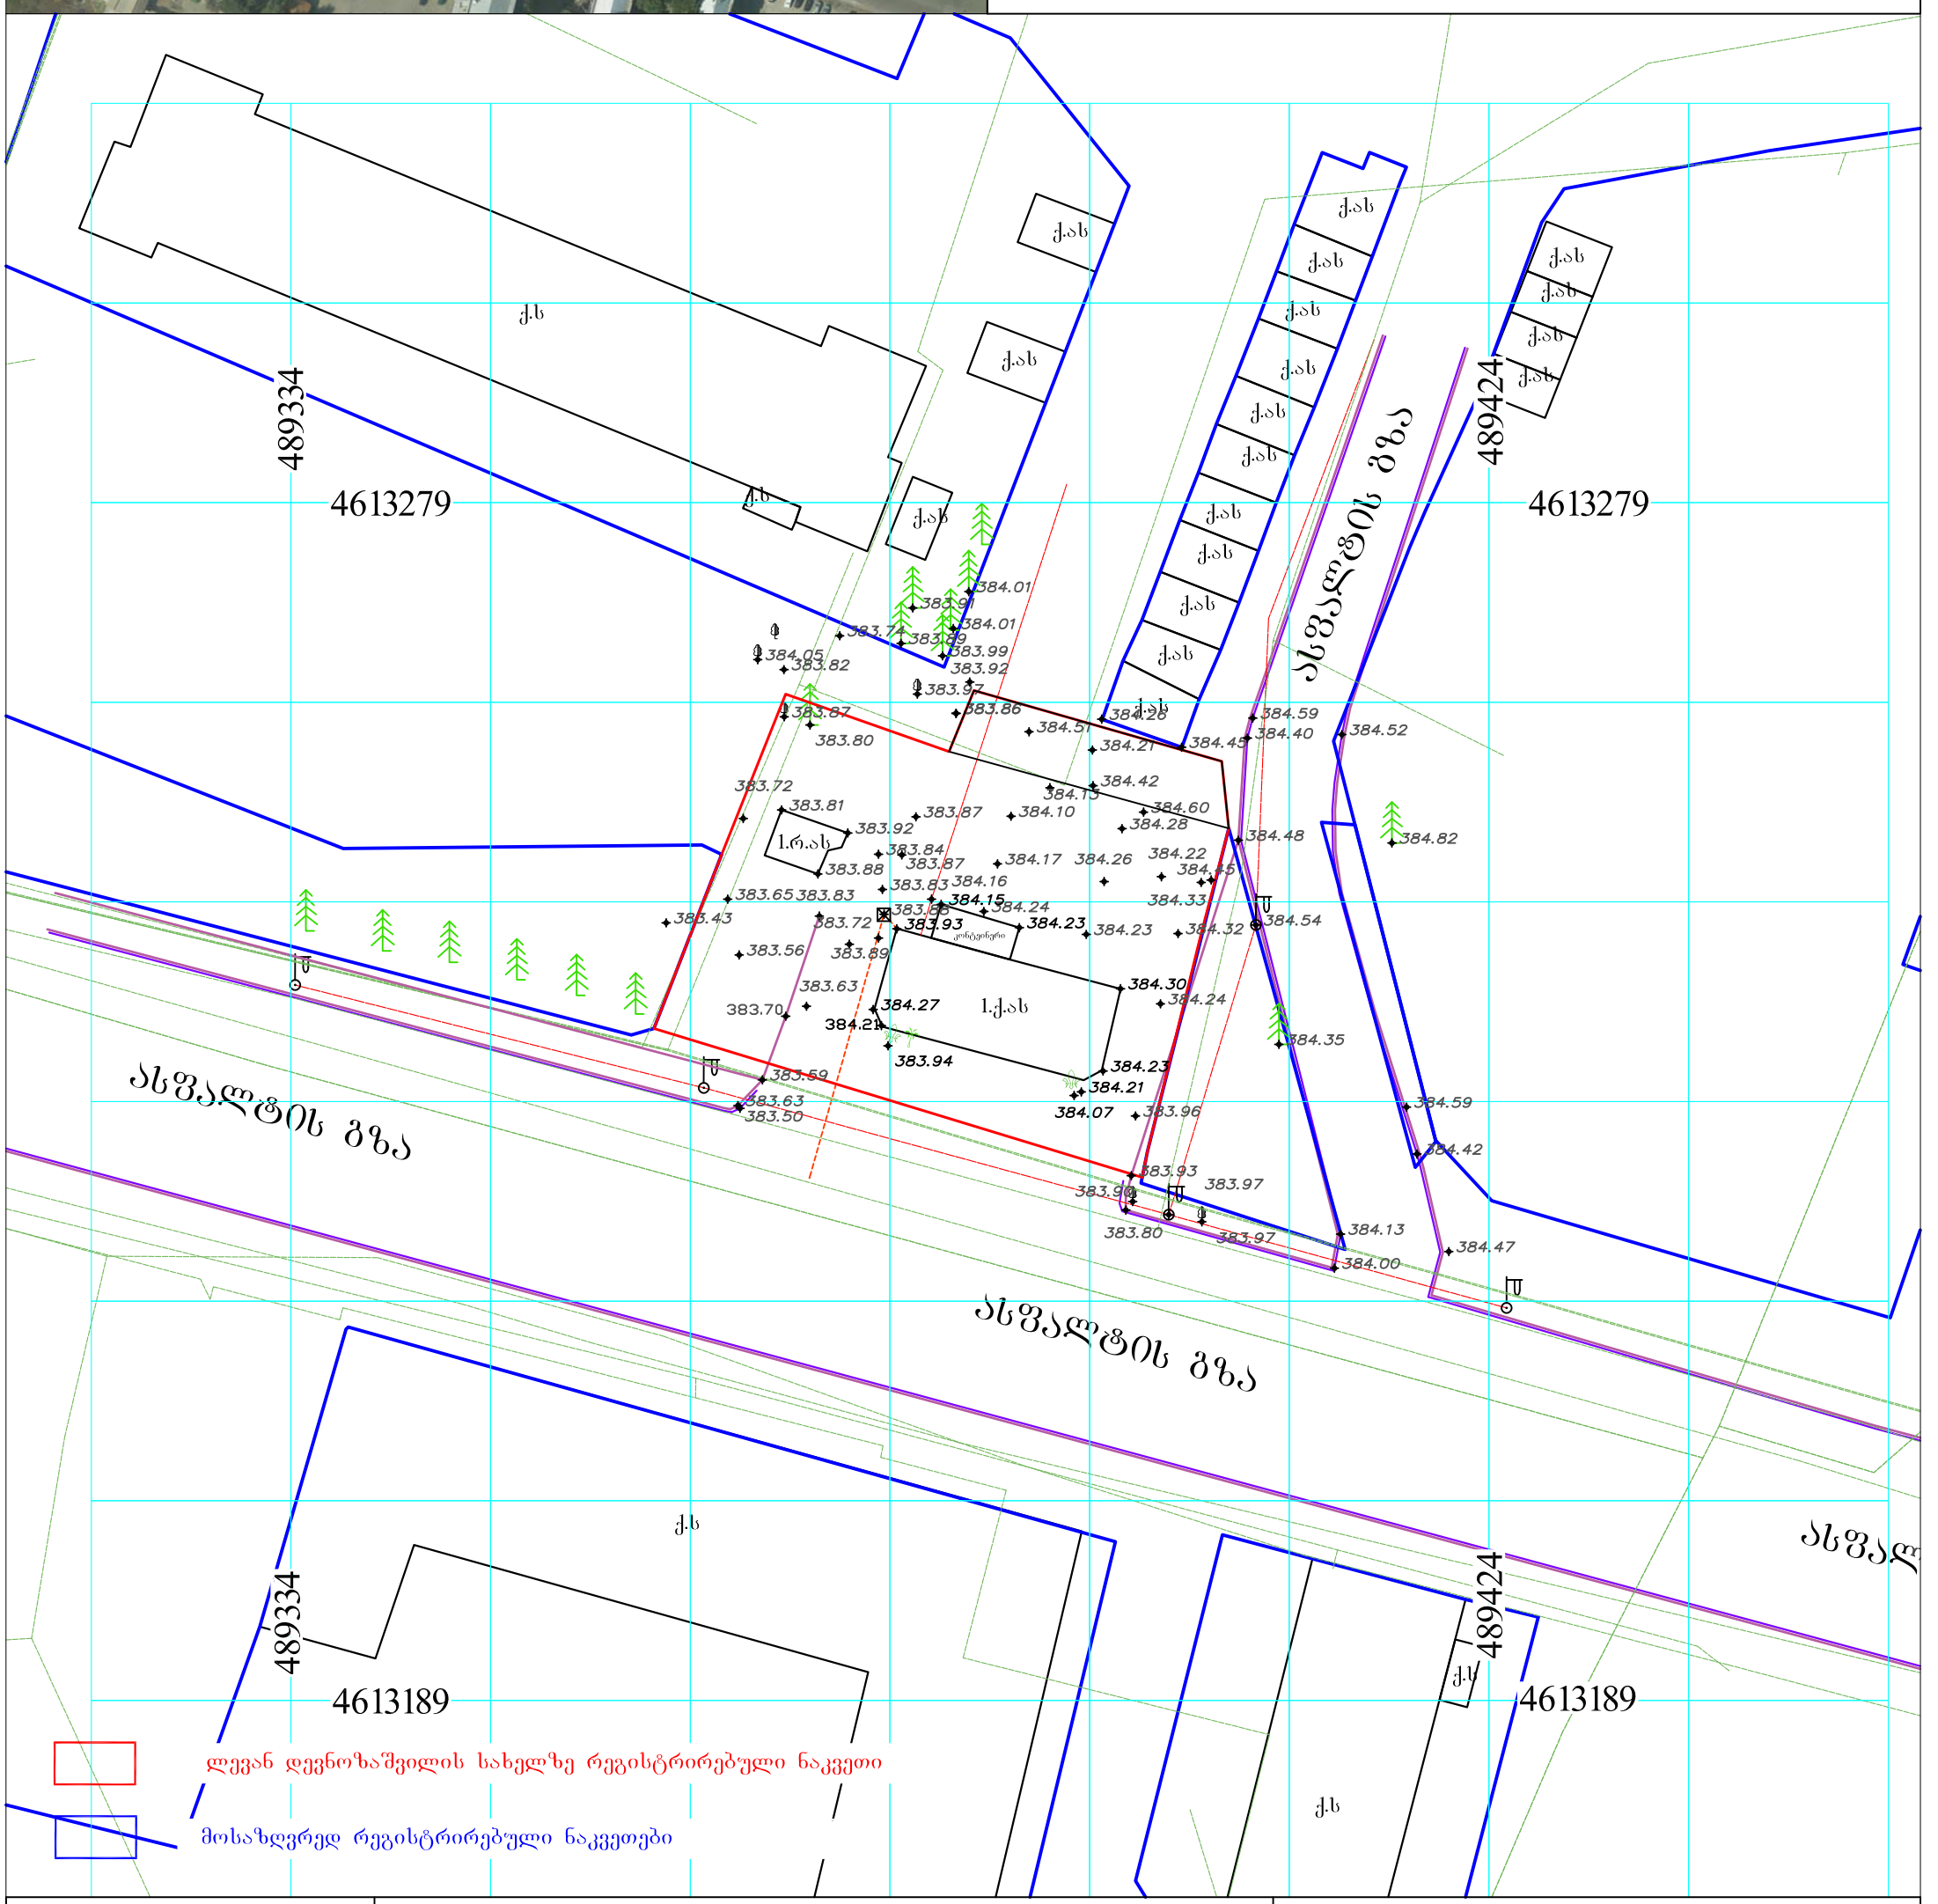

ქ.თბილისი, ბერი გაბრიელ სალოსის გამზირი №158/ ქ.თბილისი, ბერი გაბრიელ სალოსის გამზირი №156ა და ქ.თბილისი, ბერი გაბრიელ სალოსის გამზირი №158-ის მიმდებარედ რეგისტრირებული არასასოფლო-სამეურნეო მიწის ნაკვეთის ტოპოგრაფიული გეგმა




დამკვეთი: ლ. დევნოზაშვილი

ქ.თბილისი, ბერი გაბრიელ სალოსის გამზირი №158/ქ.თბილისი, ბერი გაბრიელ სალოსის გამზირი №156ა და ქ.თბილისი, ბერი გაბრიელ სალოსის გამზირი №158-ის მიმდებარედ

პ ი რ ო ბ ი თ ი ნ ი შ ნ ე ბ ი

- საც. შენობა
- არასაც. შენობა
- შარდული
- მშენებ. შენობა
- ხიდი
- რეზერვუარი
- ცხაური
- ჭები
- სატრანსფორმატორო ჯიხური
- ელ. გადამცემი ხაზი
- ბოძები
- განათების ელ. ბოძები ლამპიონი
- ონკანი, ანძა, ანტენა
- ბენზოგასამართი
- 1250 სიმაღლის ნიშნული
- რკინიგზა
- მავთულბადის ღობე
- ქვის კედელი
- ბეტონის კედელი
- ხის ღობე
- გზა
- ბორდიური
- საერთაშორისო სისტემის კოორდინ.
- ადგილობ. სისტემის სამუშაო კოორდინ.
- წყალგაყვანილობა
- კანალიზაცია
- სანიაღვრე
- ელ. ქსელები
- გაზსადენი
- კაპიტალგაბმული
- მთავარი იზოკიმენი
- იზოკიმენი სიმაღლით
- ხაზოვანი ობიექტის მონაცემების მიხედვით
- ფოთლოვანი ხე
- წიწვოვანი ხე
- გაზონი
- ბუჩქი
- მინდორი
- ტყე

შ.პ.ს. " სააგენტო სერვის ცენტრი ტ.ბ.მ"		
დირექტორი		ტ. შორშოლიანი
შემასრულა		ი. ძშრდაძე
მ. 1:500		თარიღი: 04.08.20

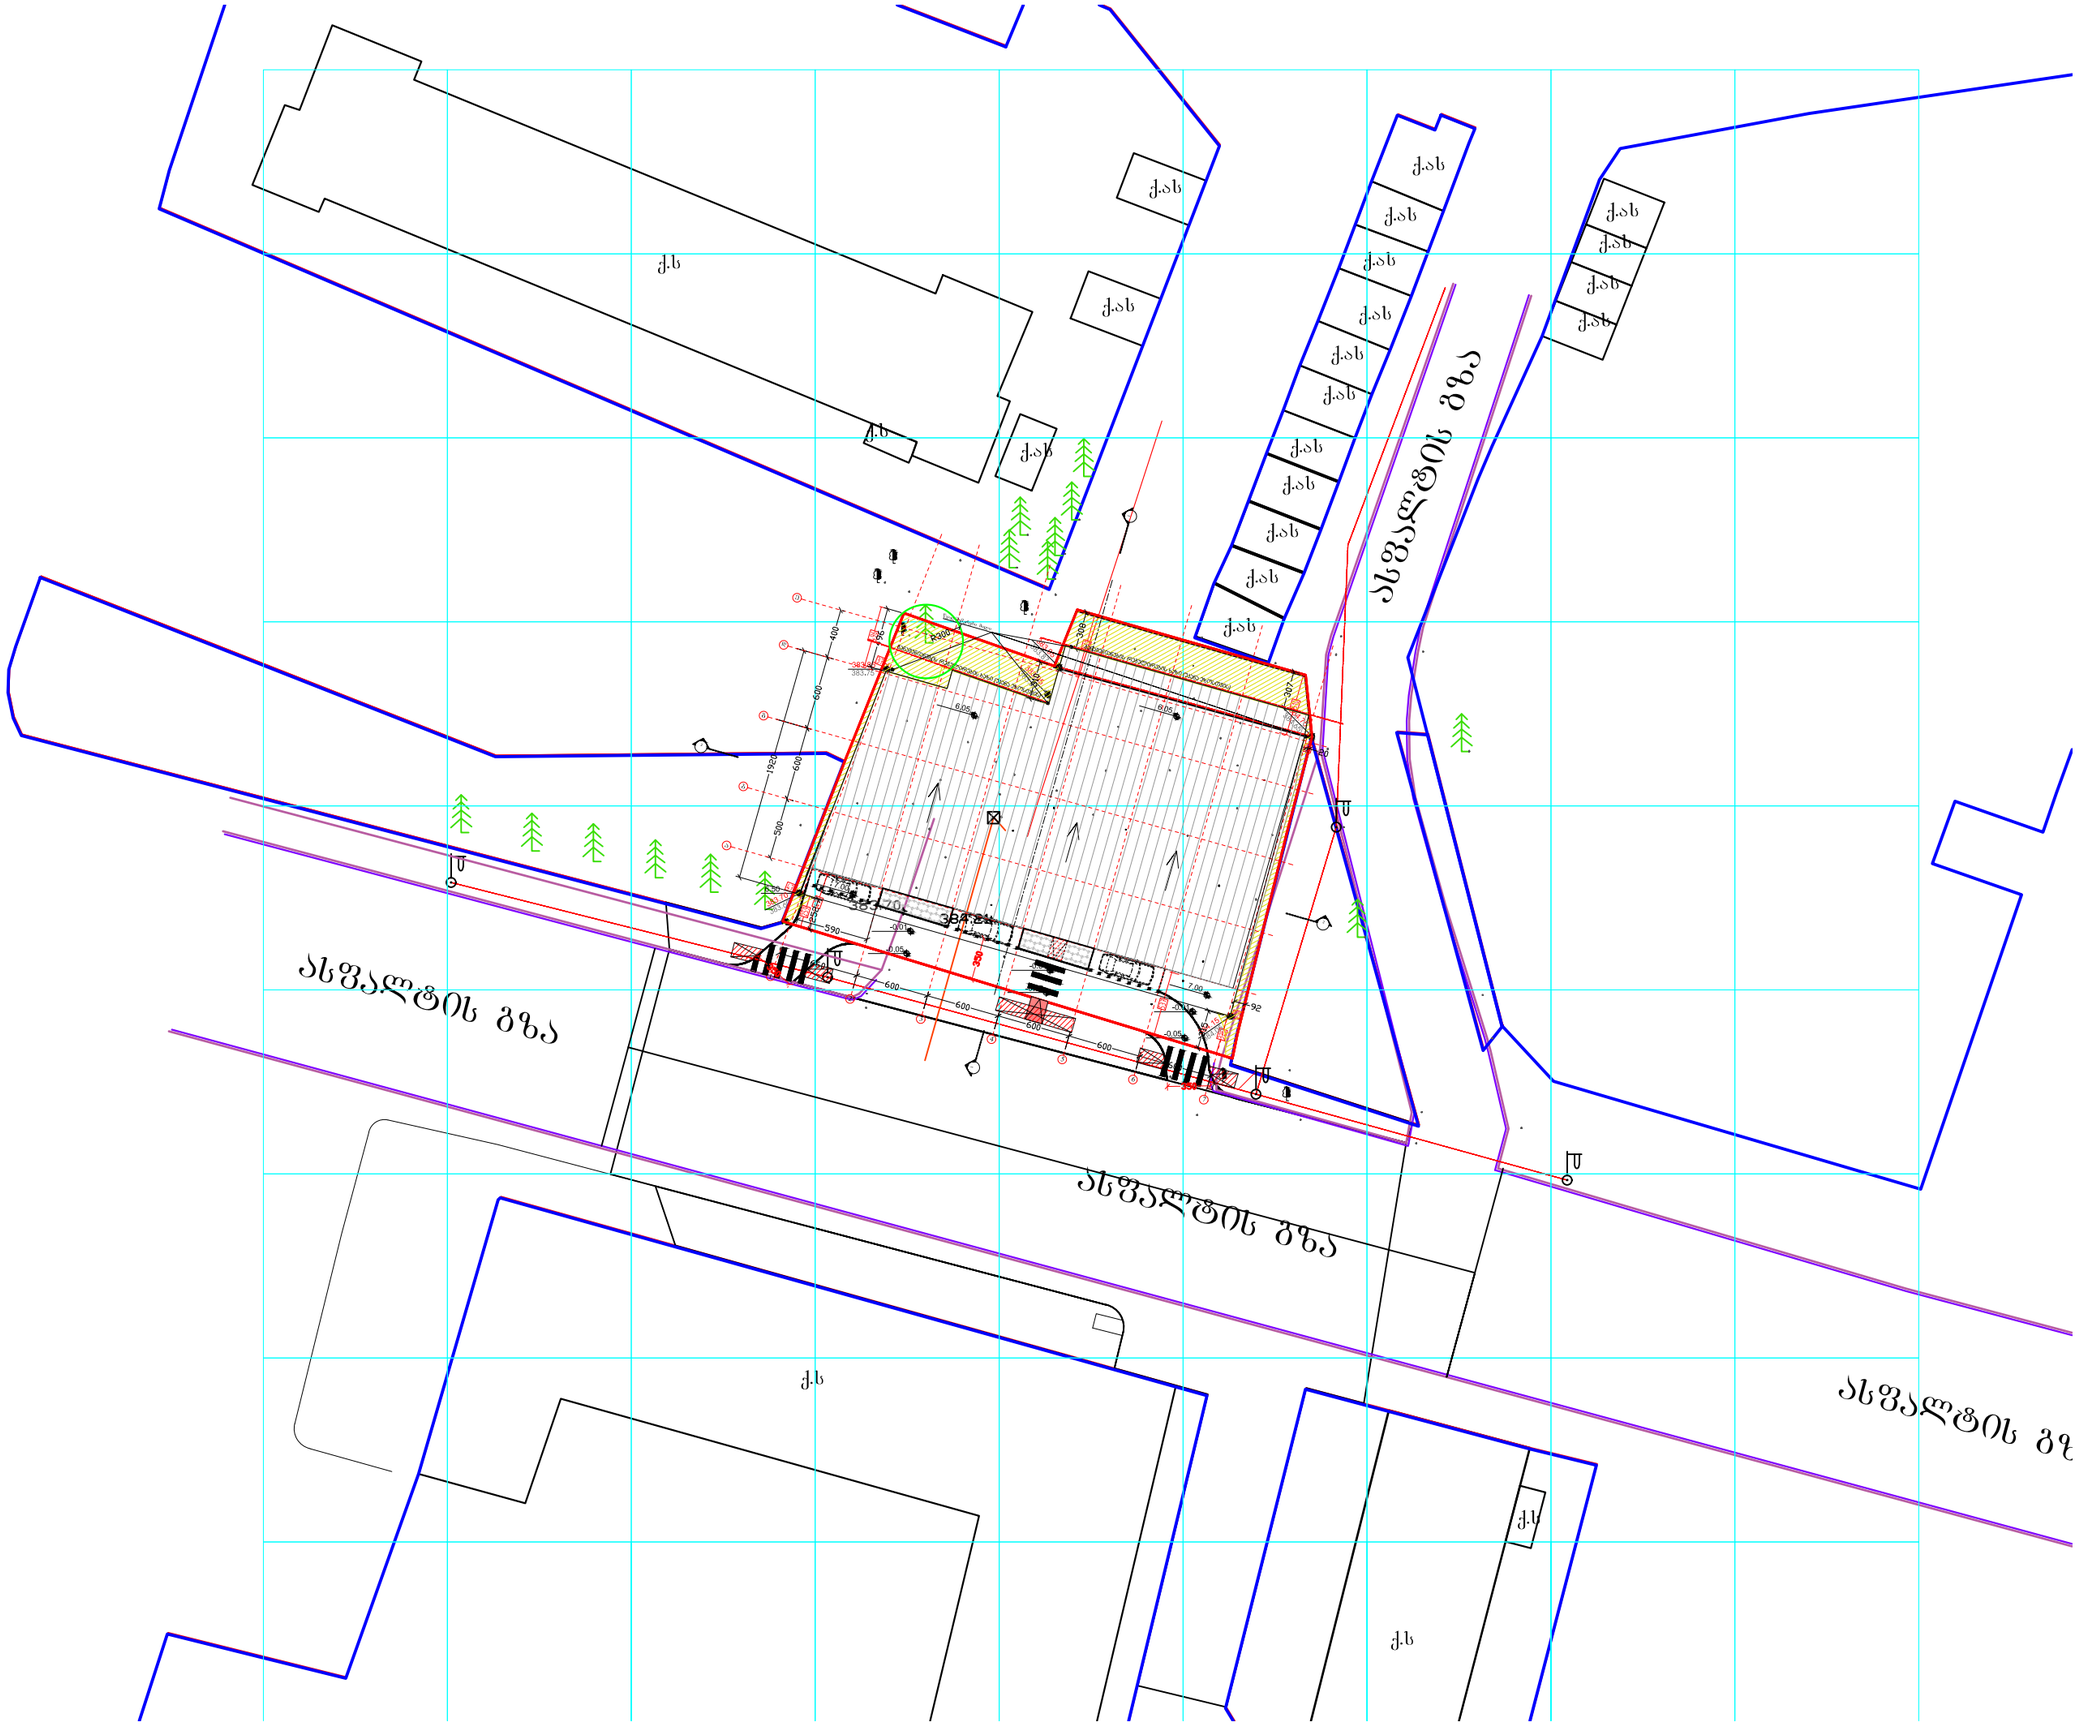

ფორმატი PAPER SIZE	A-3
პროექტის № PROJECT #	GRC/CCBG-N001

პირობითი აღნიშვნები LEGEND

- W-243 — ფანჯრების ნუმერაცია
- ოთახის/სივრცის დასახელება; ტუალეტი ფერთი; 202 | 2013 82; ოთახის აღნისვნა; ოთახის/სივრცის ფართობი; ოთახის/სივრცის ნომერი
- ტ4 / ლუმ. — იატაკის ტიპი; იატაკის მოპირკეთების ტიპი; მახალა
- კარის თავისუფალი სიგანე; ოთახის ნომერი; კარის ნომერი; 1000 / 2200 / 284/1069 / A1c — კარების აღნიშვნა; მახალა, ტიპი ხანძარმედეგობა (წთ); კარის თავისუფალი სიმაღლე
- იატაკის ზოლობრივობის ნიშნული; 3.50 / 3.40 — ნიშნული გეგმაზე ჭრილზე ფასადზე; სანიტარიული ზეღობის ნიშნული
- მიწის ნაკვეთის საკადასტრო საზღვარი
- ღერძის ხაზი
- ჭრილის ხაზი
- N — ჩრდილოეთის აღმნიშვნელი ანიშანი

შენიშვნები

1. ნახაზზე ზომები მოცემულია მილიმეტრებში;
2. ნახაზზე ყველა ცვლილება ამონაწერისას შეთანხმებული უნდა იყოს პროექტის ავტორთან;
3. ფურნალის პროექტირებით ავტომაბარად უძდება წინა ვარიანტი;

დამკვეთი CLIENT	ლევან დევნოზაშვილი
პროექტი PROJECT	სავაჭრო ცენტრი
მისამართი ADDRESS	ქ. თბილისი; ბერი გაბრიელ სალოსის გამზირი, №158-ის მიმდებარედ. ს/კ 01.17.11.026.131

	NAME	
დირექტორი	გ. ჭუმბურიძე	
მთ. არქიტექტორი	გ. ჭუმბურიძე	
ავტორი	გ. ჭუმბურიძე	
	რ. ჯანშიაშვილი	
მთ. კონსტრუქტორი	ს. პაპაშვილი	
დაამუშავა	ბ. კალანდაძე	

GRC Ltd
Digomi IV/18/48
Tbilisi, Georgia
T: (+995) 599 211 422
E mail: grc_studio@yahoo.com

არქიტექტურული ნაწილი
ARCHITECTURE


მასშტაბი SCALE	1:500	თარიღი DATE OF ISSUE	28.Dec.2020

ნახაზი DRWG. — გენ-გეშმა

რევიზიები REVISIONS

№	პროექტ. REV.	თარიღი DATE
1		
2		
3		
4		
5		
6		

სტადია STAGE	ინდექსი INDEX	ფურც. PAGES
მუშა პროექტი	A-605	

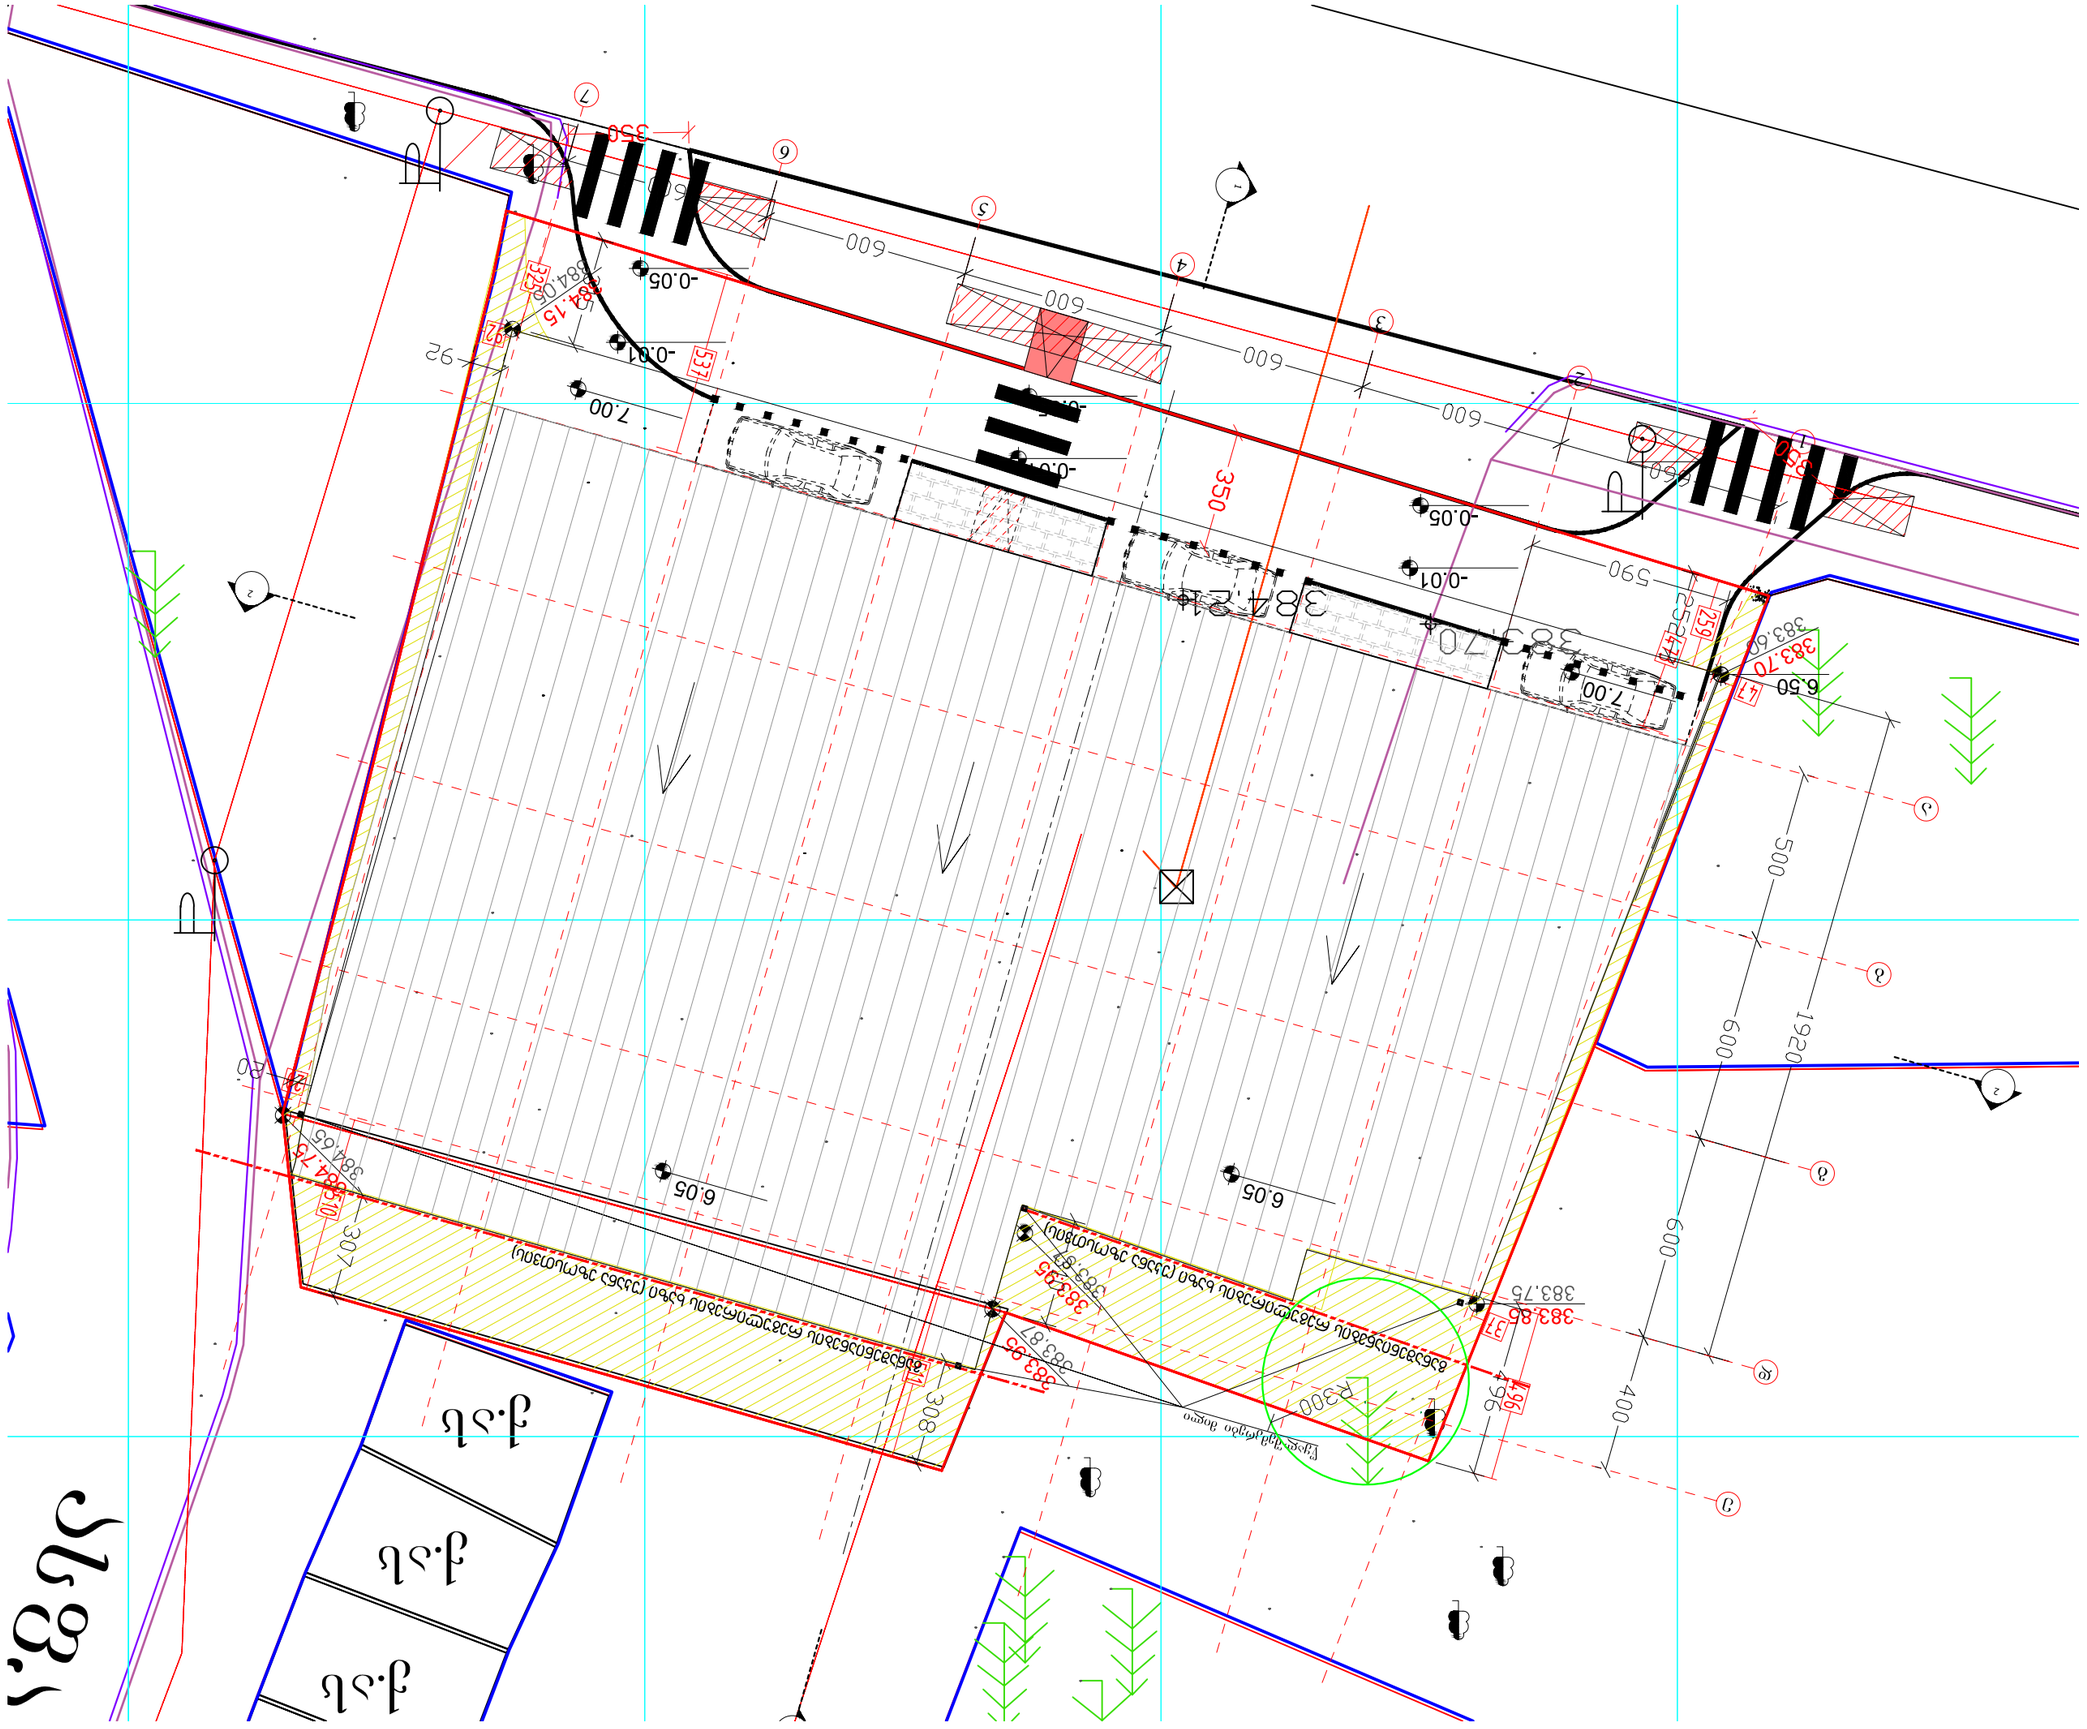
N
LEGEND
ЗОНИРОВАНИЕ ЗЕМЕЛЬНОГО УЧАСТКА
ГРАНИЦА ЗЕМЕЛЬНОГО УЧАСТКА
ОСЬ ПРОЕЗДА
ОСЬ ПЕШЕХОДНОЙ ДОРОЖКИ
ОСЬ ВЕЛОСИПЕДНОЙ ДОРОЖКИ
ГРАНИЦА ЗЕЛЕНЫХ НАСАЖДЕНИЙ