ფასადი 1-7 ღერძებში

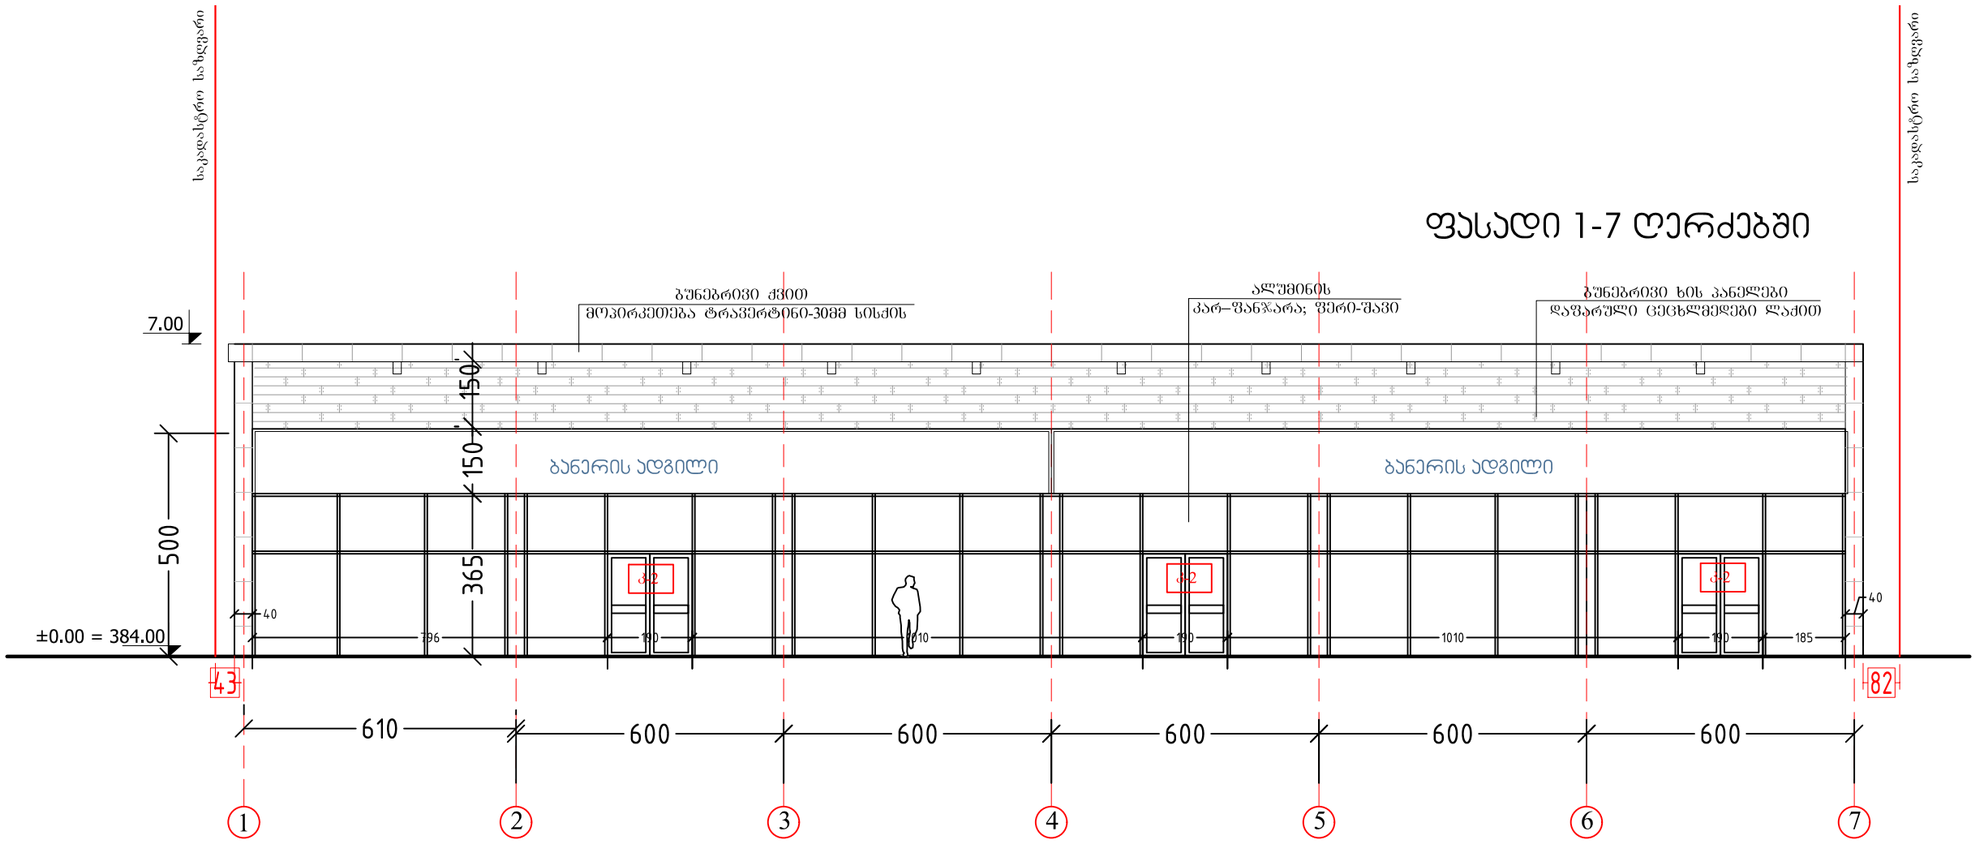

ფასადი 7-1 ღერძებში

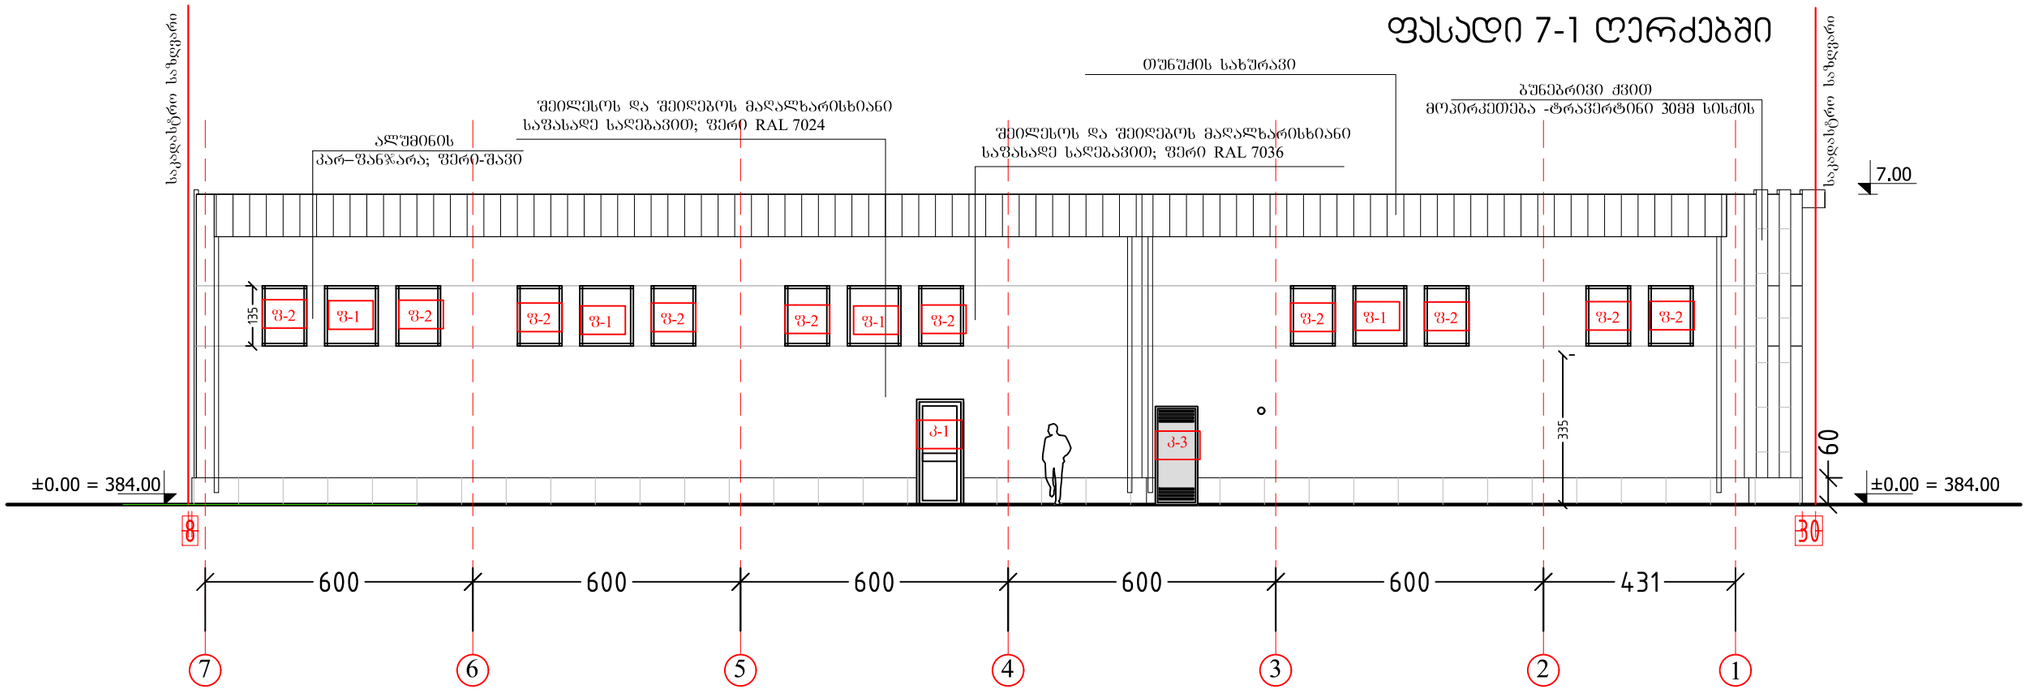

ფორმატი PAPER SIZE		პროექტის № PROJECT #
A-3		GRC/CCBG-N001

პირობითი აღნიშვნები LEGEND

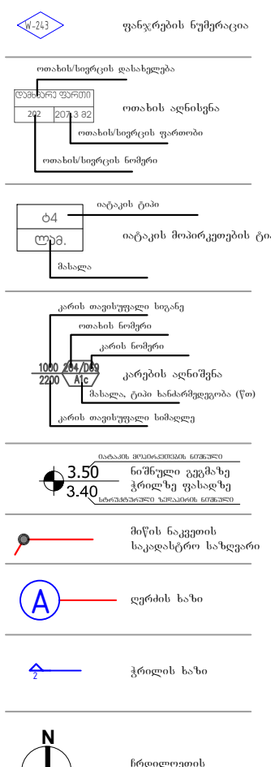

შენიშვნები

1. ნახაზზე ზომები მოცემულია მილიმეტრებში;
2. ნახაზზე ყველა ცვლილება მშენებლობისას მეთანხმებული უნდა იყოს პროექტის ავტორთან;
3. ფერადლის პორტალებიით ავტომატურად უძრდება წინა ჯარიანი;

დამკვეთი CLIENT		ლევან დევნოზაშვილი
პროექტი PROJECT		საავჭრო ცენტრი
მისამართი ADDRESS		ქ. თბილისი; ბერი გაბრიელ სალოსის გამზირი, №158-ის მიმდებარედ. ს/კ 01.17.11.026.131
	NAME	
დირექტორი	გ. ჭუმბურიძე	
მთ. არქიტექტორი	გ. ჭუმბურიძე	
ავტორი	გ. ჭუმბურიძე	
	რ. ჯანშიაშვილი	
მთ. კონსტრუქტორი	ს. პაპაშვილი	
დაამუშავა	ბ. კალანდაძე	

GRC Ltd
Digomi IV/18/48
Tbilisi, Georgia
T: (+995) 599 211 422
E mail: grc_studio@yahoo.com

არქიტექტურული ნაწილი ARCHITECTURE

მასშტაბი SCALE	NTS	თარიღი DATE OF ISSUE	28.Dec.2020

ნახაზი DRWG.: ფასადი 1-7 ღერძებში; ფასადი 7-1 ღერძებში

პროექტირება REVISIONS

№	პროექტ. REV.	თარიღი DATE
1		
2		
3		
4		
5		
6		

სტადია STAGE	ინდექსი INDEX	ფურც. PAGES
მშპ პროექტი	A-605	

ფორმატი PAPER SIZE	პროექტის № PROJECT #
A-3	GRC/CCBG-N001

პირობითი აღნიშვნები LEGEND

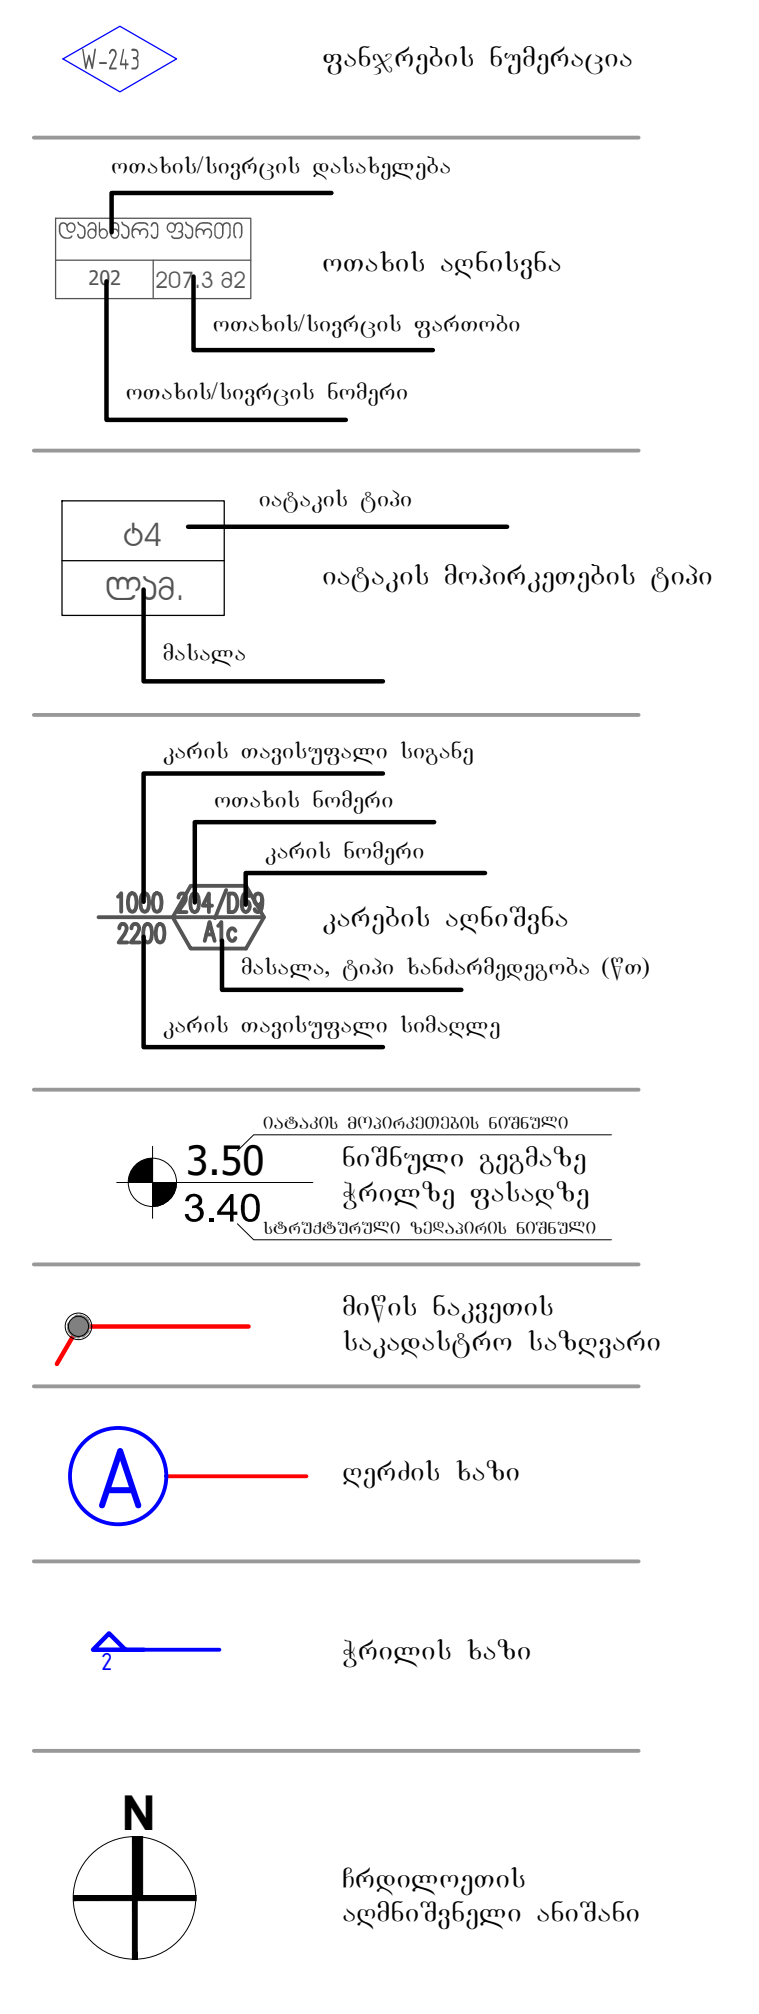

ფასადი ე-ა ღერძებში

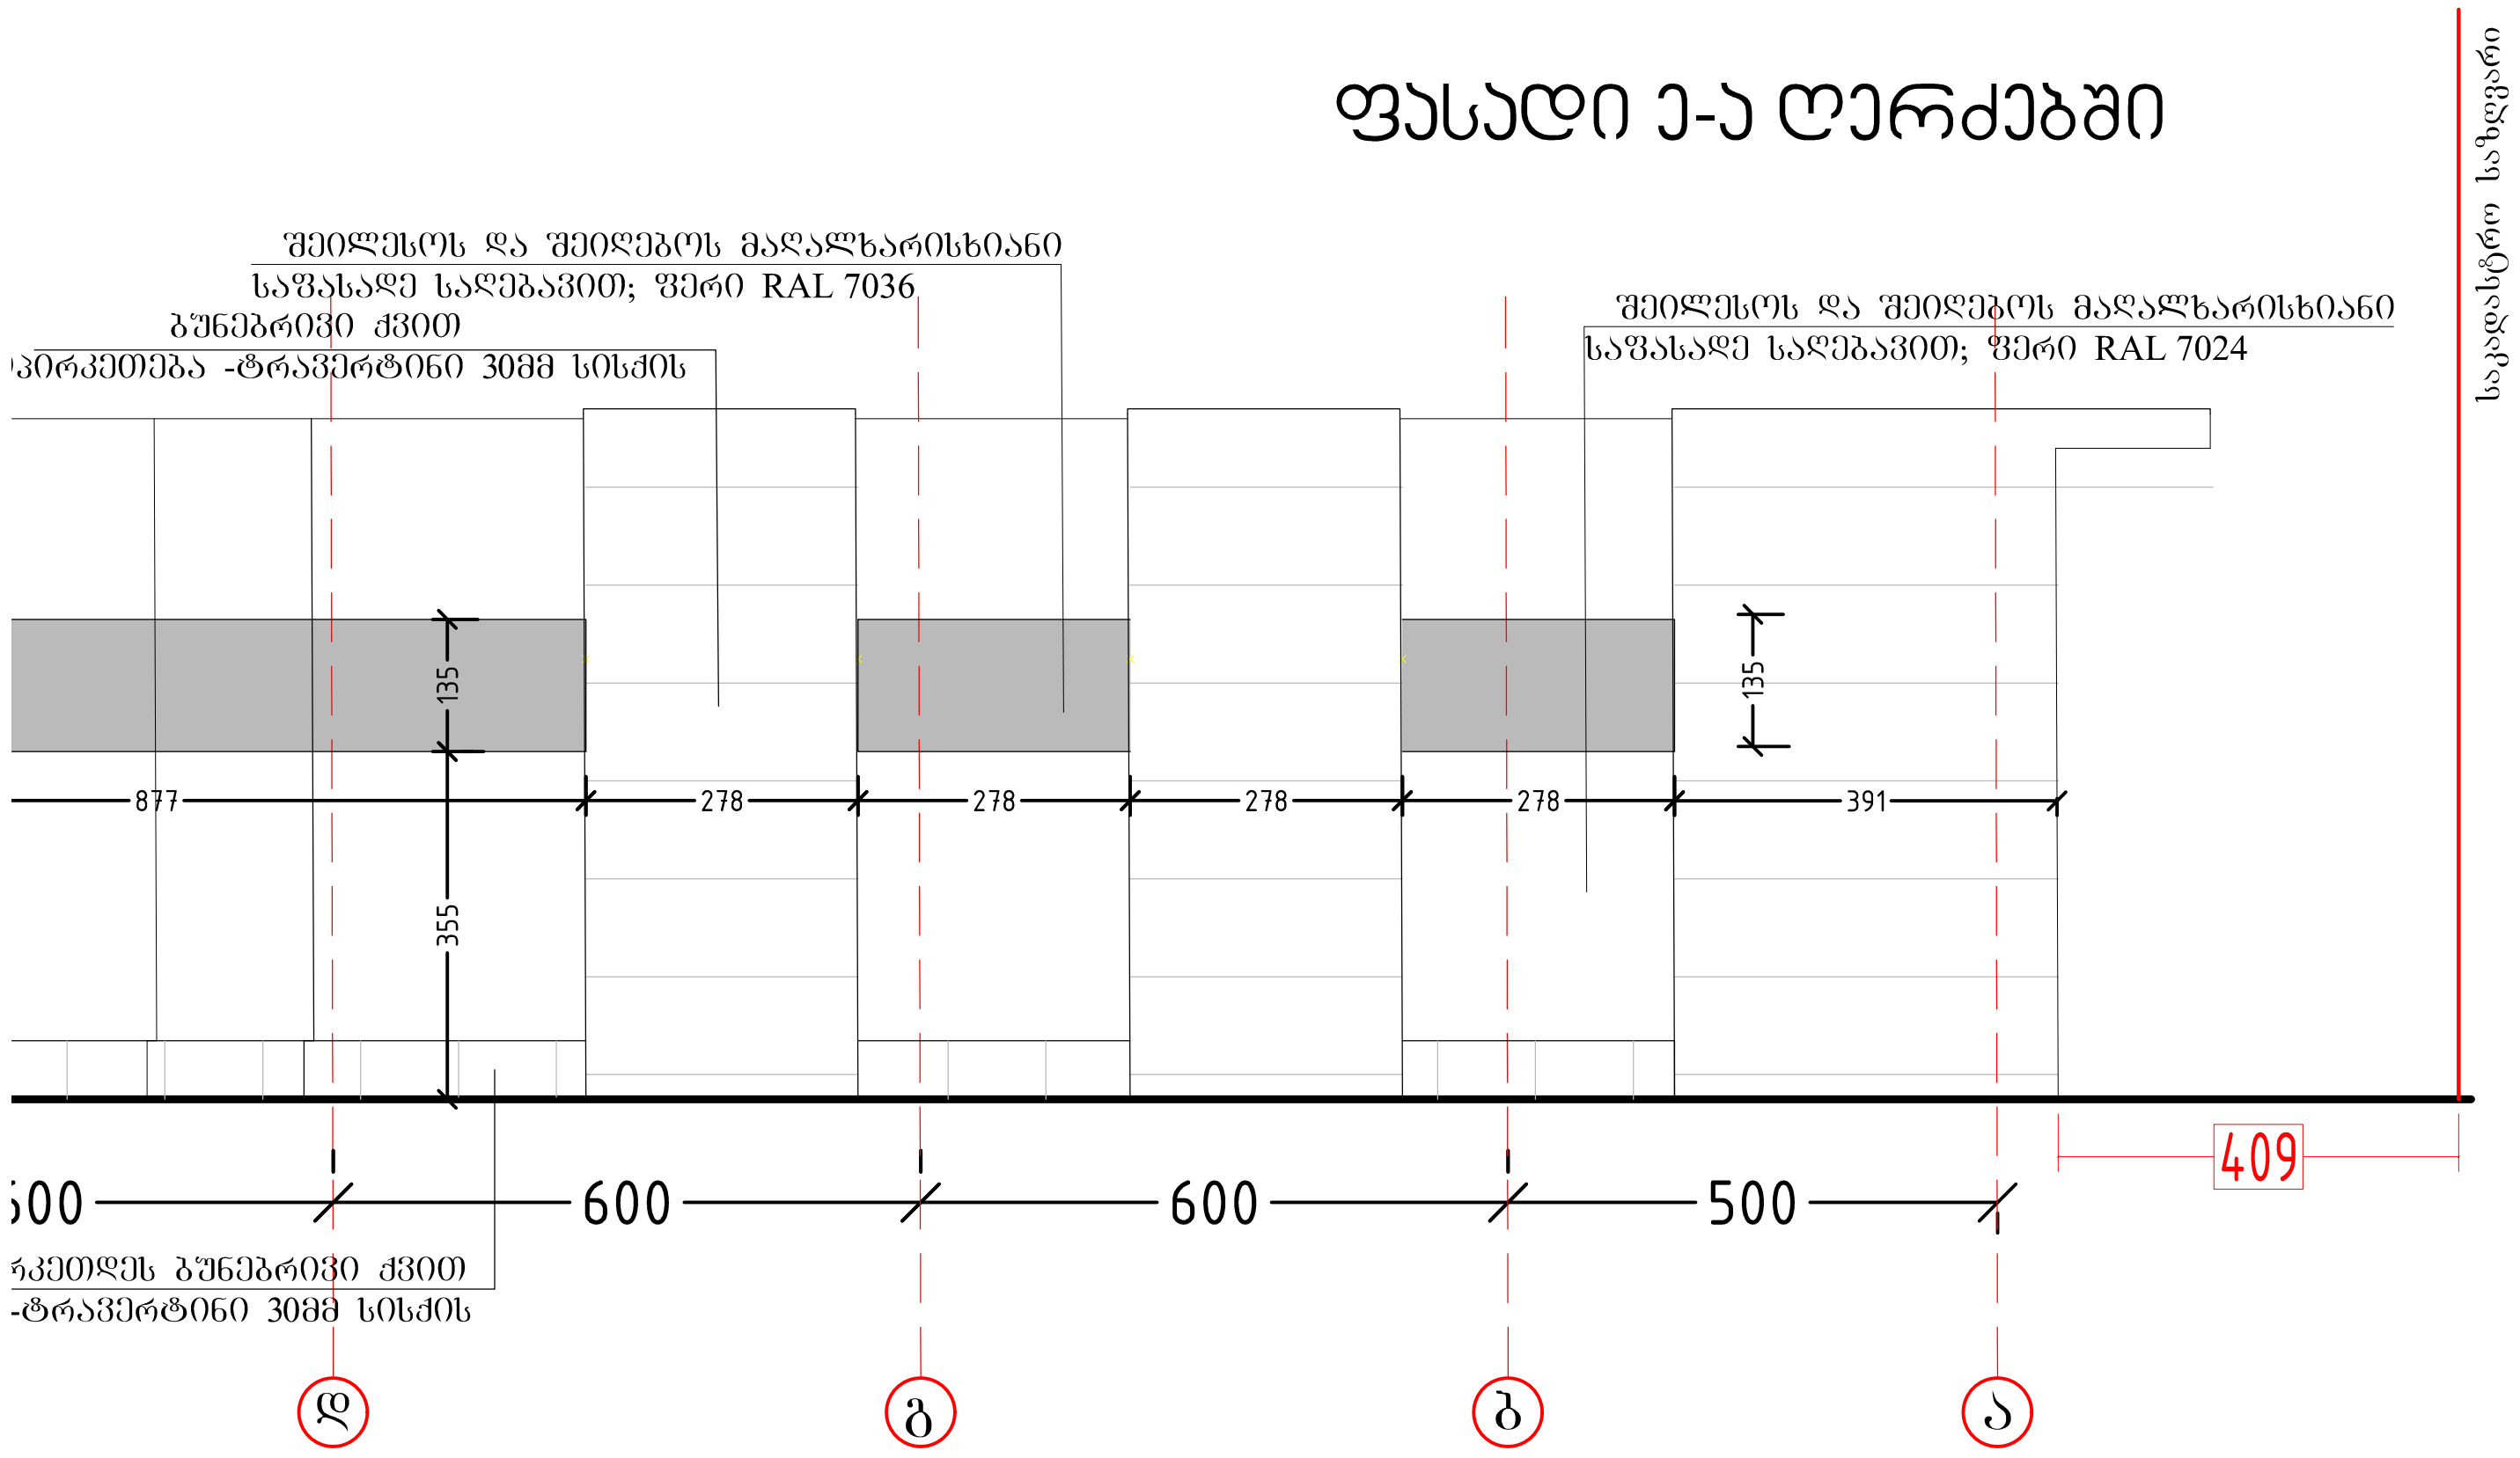

ფასადი ა-ე ღერძებში

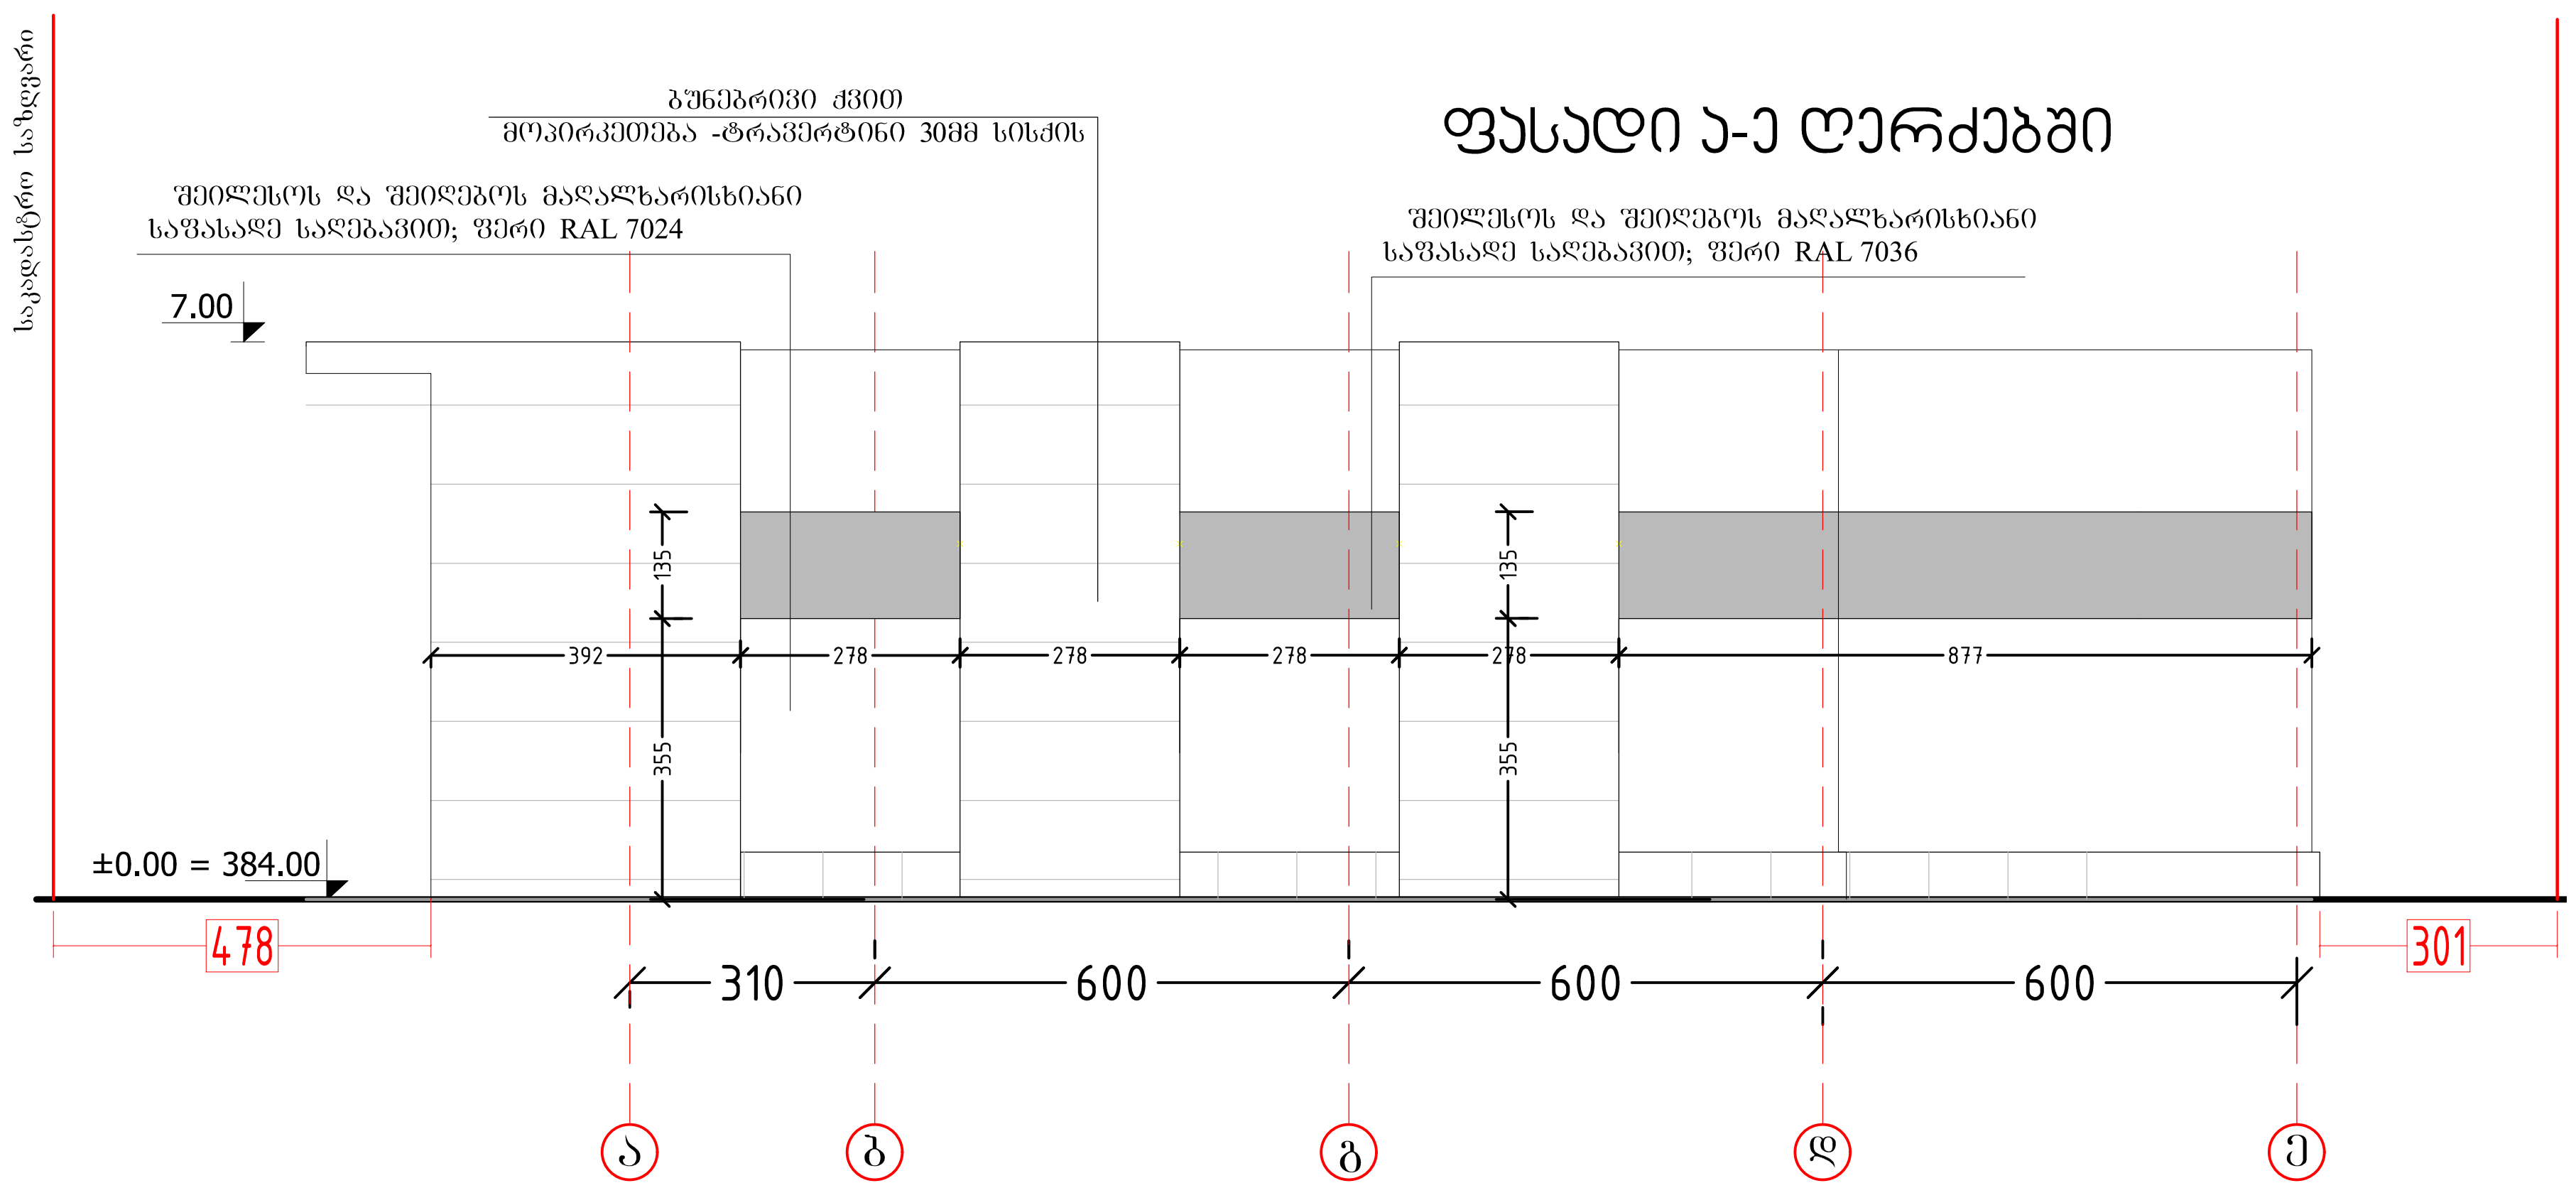

შენიშვნები

1. ნახაზზე ზომები მოცემულია მილიმეტრებში;
2. ნახაზზე ყველა ცვლილება მშენებლობისას შეთანხმებული უნდა იყოს პროექტის ავტორთან;
3. ფურცლის კორექტირებით ავტომატურად უქმდება წინა ვარიანტი;

დამკვეთი CLIENT	ლევან დევნოზაშვილი
პროექტი PROJECT	სავაჭრო ცენტრი
მისამართი ADDRESS	ქ. თბილისი; ბერი გაბრიელ სალოსის გამზირი, №158-ის მიმდებარედ. ს/კ 01.17.11.026.131

	NAME	
დირექტორი	გ. ჭუმბურიძე	
მთ. არქიტექტორი	გ. ჭუმბურიძე	
ავტორი	გ. ჭუმბურიძე	
	რ. ჯანშიაშვილი	
მთ. კონსტრუქტორი	ს. პაპაშვილი	
დაამუშავა	ბ. კალანდაძე	

GRC Ltd
Digomi IV/18/48
Tbilisi, Georgia
T: (+995) 599 211 422
E mail: grc_studio@yahoo.com

არქიტექტურული ნაწილი
ARCHITECTURE

მასშტაბი SCALE	NTS	თარიღი DATE OF ISSUE	28.Dec.2020

ნახაზი DRWG.	კორექტირება REVISIONS		
ფასადი ე-ა ღერძებში ფასადი ა-ე ღერძებში	№	კორექტ. REV.	თარიღი DATE
	1		
	2		
	3		
	4		
	5		
	6		

სტადია STAGE	ინდექსი INDEX	ფურც. PAGES
მუშა პროექტი	A-605	

ფასადი 1-7 ღერძებში
ვიტრაჟის დეტალური ნახაზი

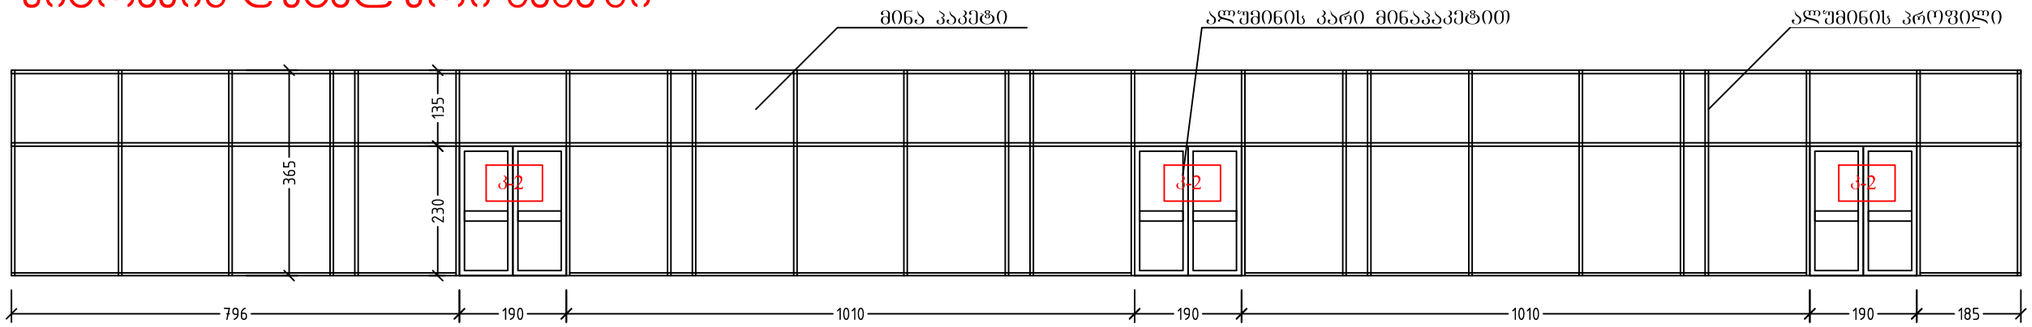

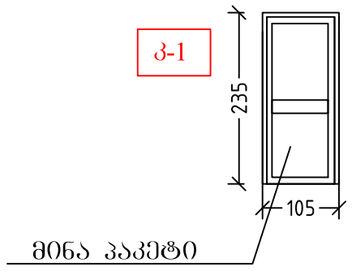

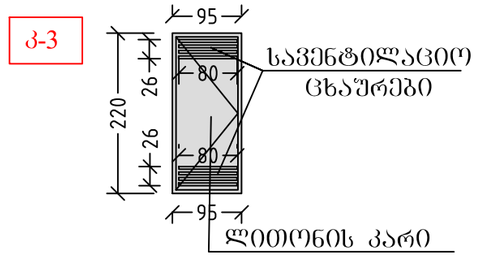

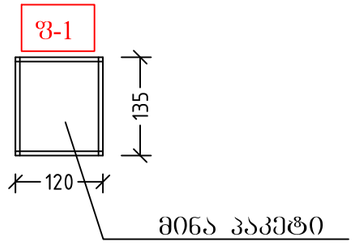

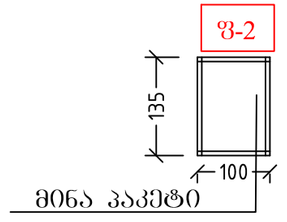

ფორმატი PAPER SIZE		პროექტის № PROJECT #
A-3		GRC/CCBG-N001

პირობითი აღნიშვნები LEGEND

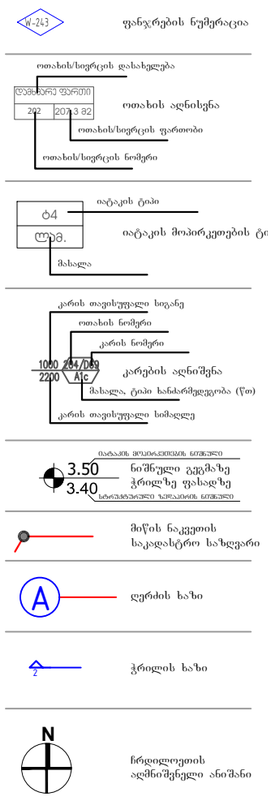

შენიშვნები

1. ნახაზზე ზომები მოცემულია მილიმეტრებში;
2. ნახაზზე ყველა ცვლილება მშენებლობისას შეთანხმებული უნდა იყოს პროექტის ავტორთან;
3. ფურცლის პროექტირებისით ავტომატურად უქმდება წინა ვერსიები;

დამკვეთი CLIENT	ლევან დევნოზაშვილი
პროექტი PROJECT	საავჭრო ცენტრი
მისამართი ADDRESS	ქ. თბილისი; ბერი გაბრიელ სალოსის გამზირი, №158-ის მიმდებარედ. ს/კ 01.17.11.026.131

	NAME	
დირექტორი	გ. ჭუმბურიძე	
მთ. არქიტექტორი	გ. ჭუმბურიძე	
ავტორი	გ. ჭუმბურიძე	
	რ. ჯანშიაშვილი	
მთ. კონსტრუქტორი	ხ. პაპაშვილი	
დაამუშავა	ბ. კალანდაძე	

GRC Ltd
Digomi IV/18/48
Tbilisi, Georgia
T: (+995) 599 211 422
E mail: grc_studio@yahoo.com

არქიტექტურული ნაწილი
ARCHITECTURE

მასშტაბი SCALE	NTS	თარიღი DATE OF ISSUE	28.Dec.2020

ნახაზი DRWG.
აარ-ფანჯრების სპეციფიკაცია

პროექტირება REVISIONS

№	პროექტ. REV.	თარიღი DATE
1		
2		
3		
4		
5		
6		

სტადია STAGE	ინდექსი INDEX	ფურც. PAGES
მუშა პროექტი	A-605	

კვანძი №1

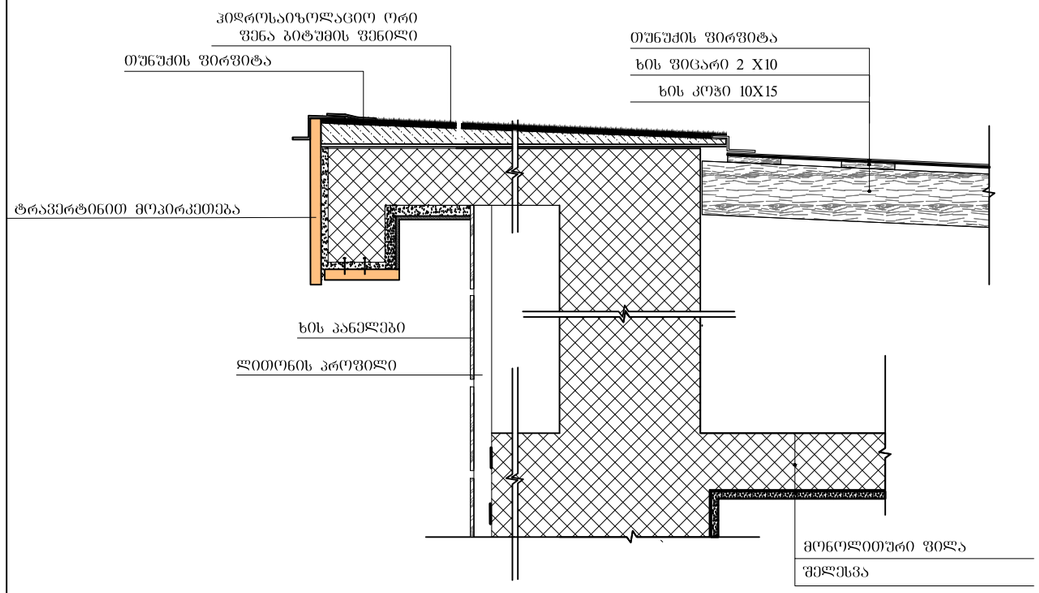

კვანძი №2

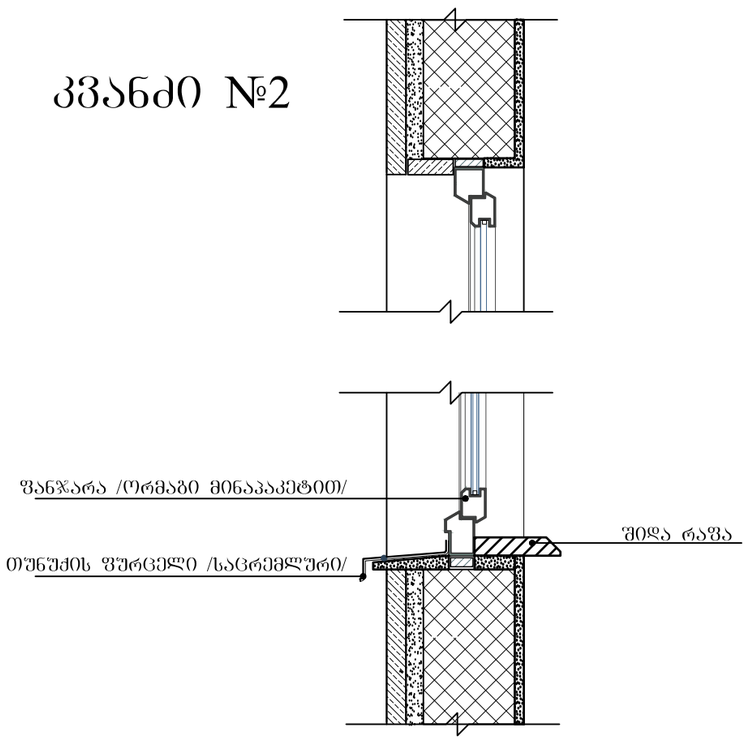

კვანძი №3

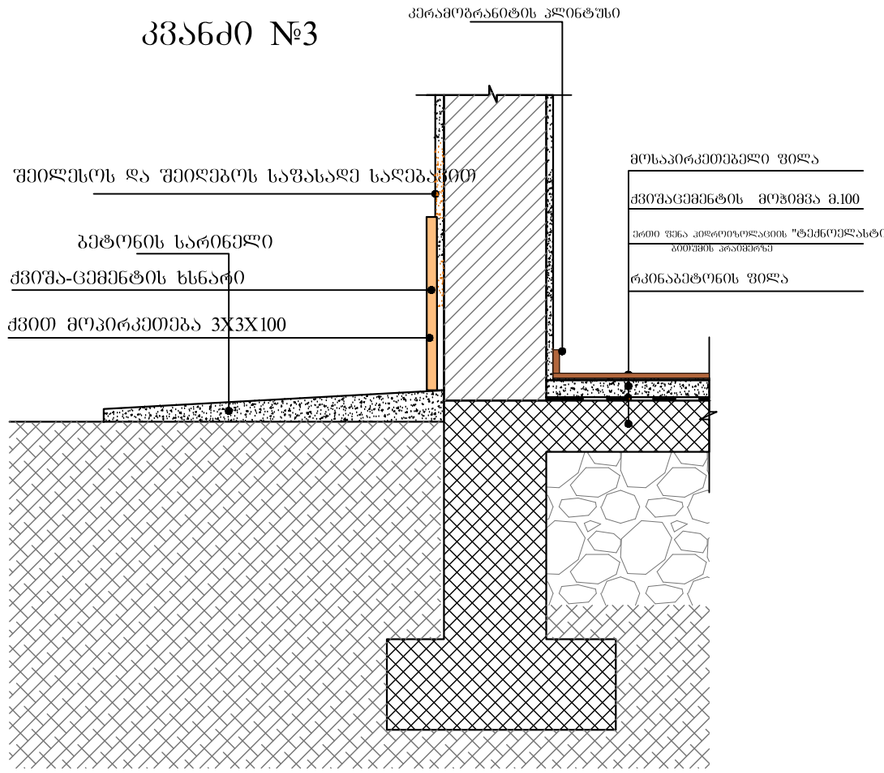

კვანძი №4

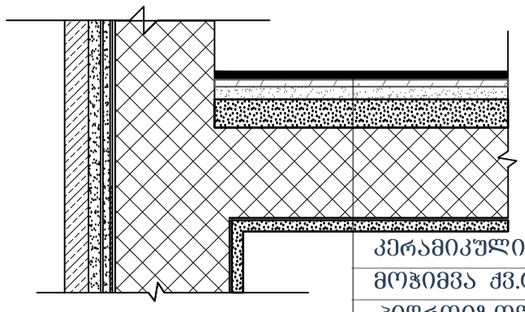

კერამიკული ფილა 1 სმ

მოჭიმვა ქვ.ცემენტის ხსნარით 3 სმ

ჰიდროიზოლაცია (რუბეროიდი)

იატაკის მოჭიმვა -- 5სმ

ბეტონის ფილა -- 20სმ

ფორმატი PAPER SIZE		პროექტის № PROJECT #
A-3		GRC/CCBG-N001

პირობითი აღნიშვნები LEGEND

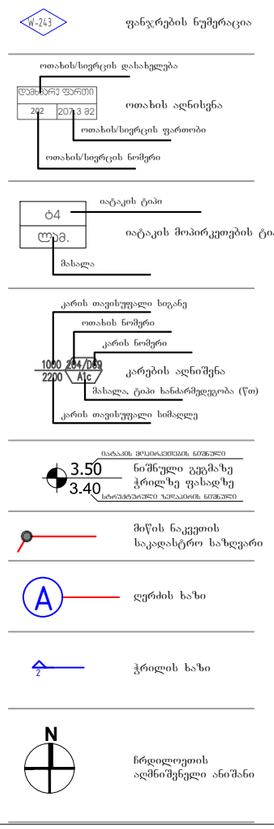

შენიშვნები

1. ნახაზზე ზომები მოცემულია მილიმეტრებში;
2. ნახაზზე ყველა ცვლილება მშენებლობისას მეთანხმებული უნდა იყოს პროექტის ავტორთან;
3. ფურცლის პროექტირებიით ავტომატურად უქმდება წინა ჯერიანი;

დამკვეთი CLIENT	ლევან დევნოზაშვილი	
პროექტი PROJECT	საავჭრო ცენტრი	
მისამართი ADDRESS	ქ. თბილისი; ბერი გაბრიელ სალოსის გამზირი, №158-ის მიმდებარედ. ს/კ 01.17.11.026.131	
	NAME	
დირექტორი	გ. ჭუმბურიძე	
მთ. არქიტექტორი	გ. ჭუმბურიძე	
ავტორი	გ. ჭუმბურიძე	
	რ. ჯანშიაშვილი	
მთ. კონსტრუქტორი	ხ. პაპაშვილი	
დაამუშავა	ბ. კალანდაძე	

GRC Ltd
Digomi IV/18/48
Tbilisi, Georgia
T: (+995) 599 211 422
E mail: grc_studio@yahoo.com

არქიტექტურული ნაწილი ARCHITECTURE

მასშტაბი SCALE	NTS	თარიღი DATE OF ISSUE	28.Dec.2020

ნახაზი DRWG. კვანძები

პროექტირება REVISIONS

№	პროექტ. REV.	თარიღი DATE
1		
2		
3		
4		
5		
6		

სტადია STAGE	ინდექსი INDEX	ფურც. PAGES
მშშ პროექტი	A-605	