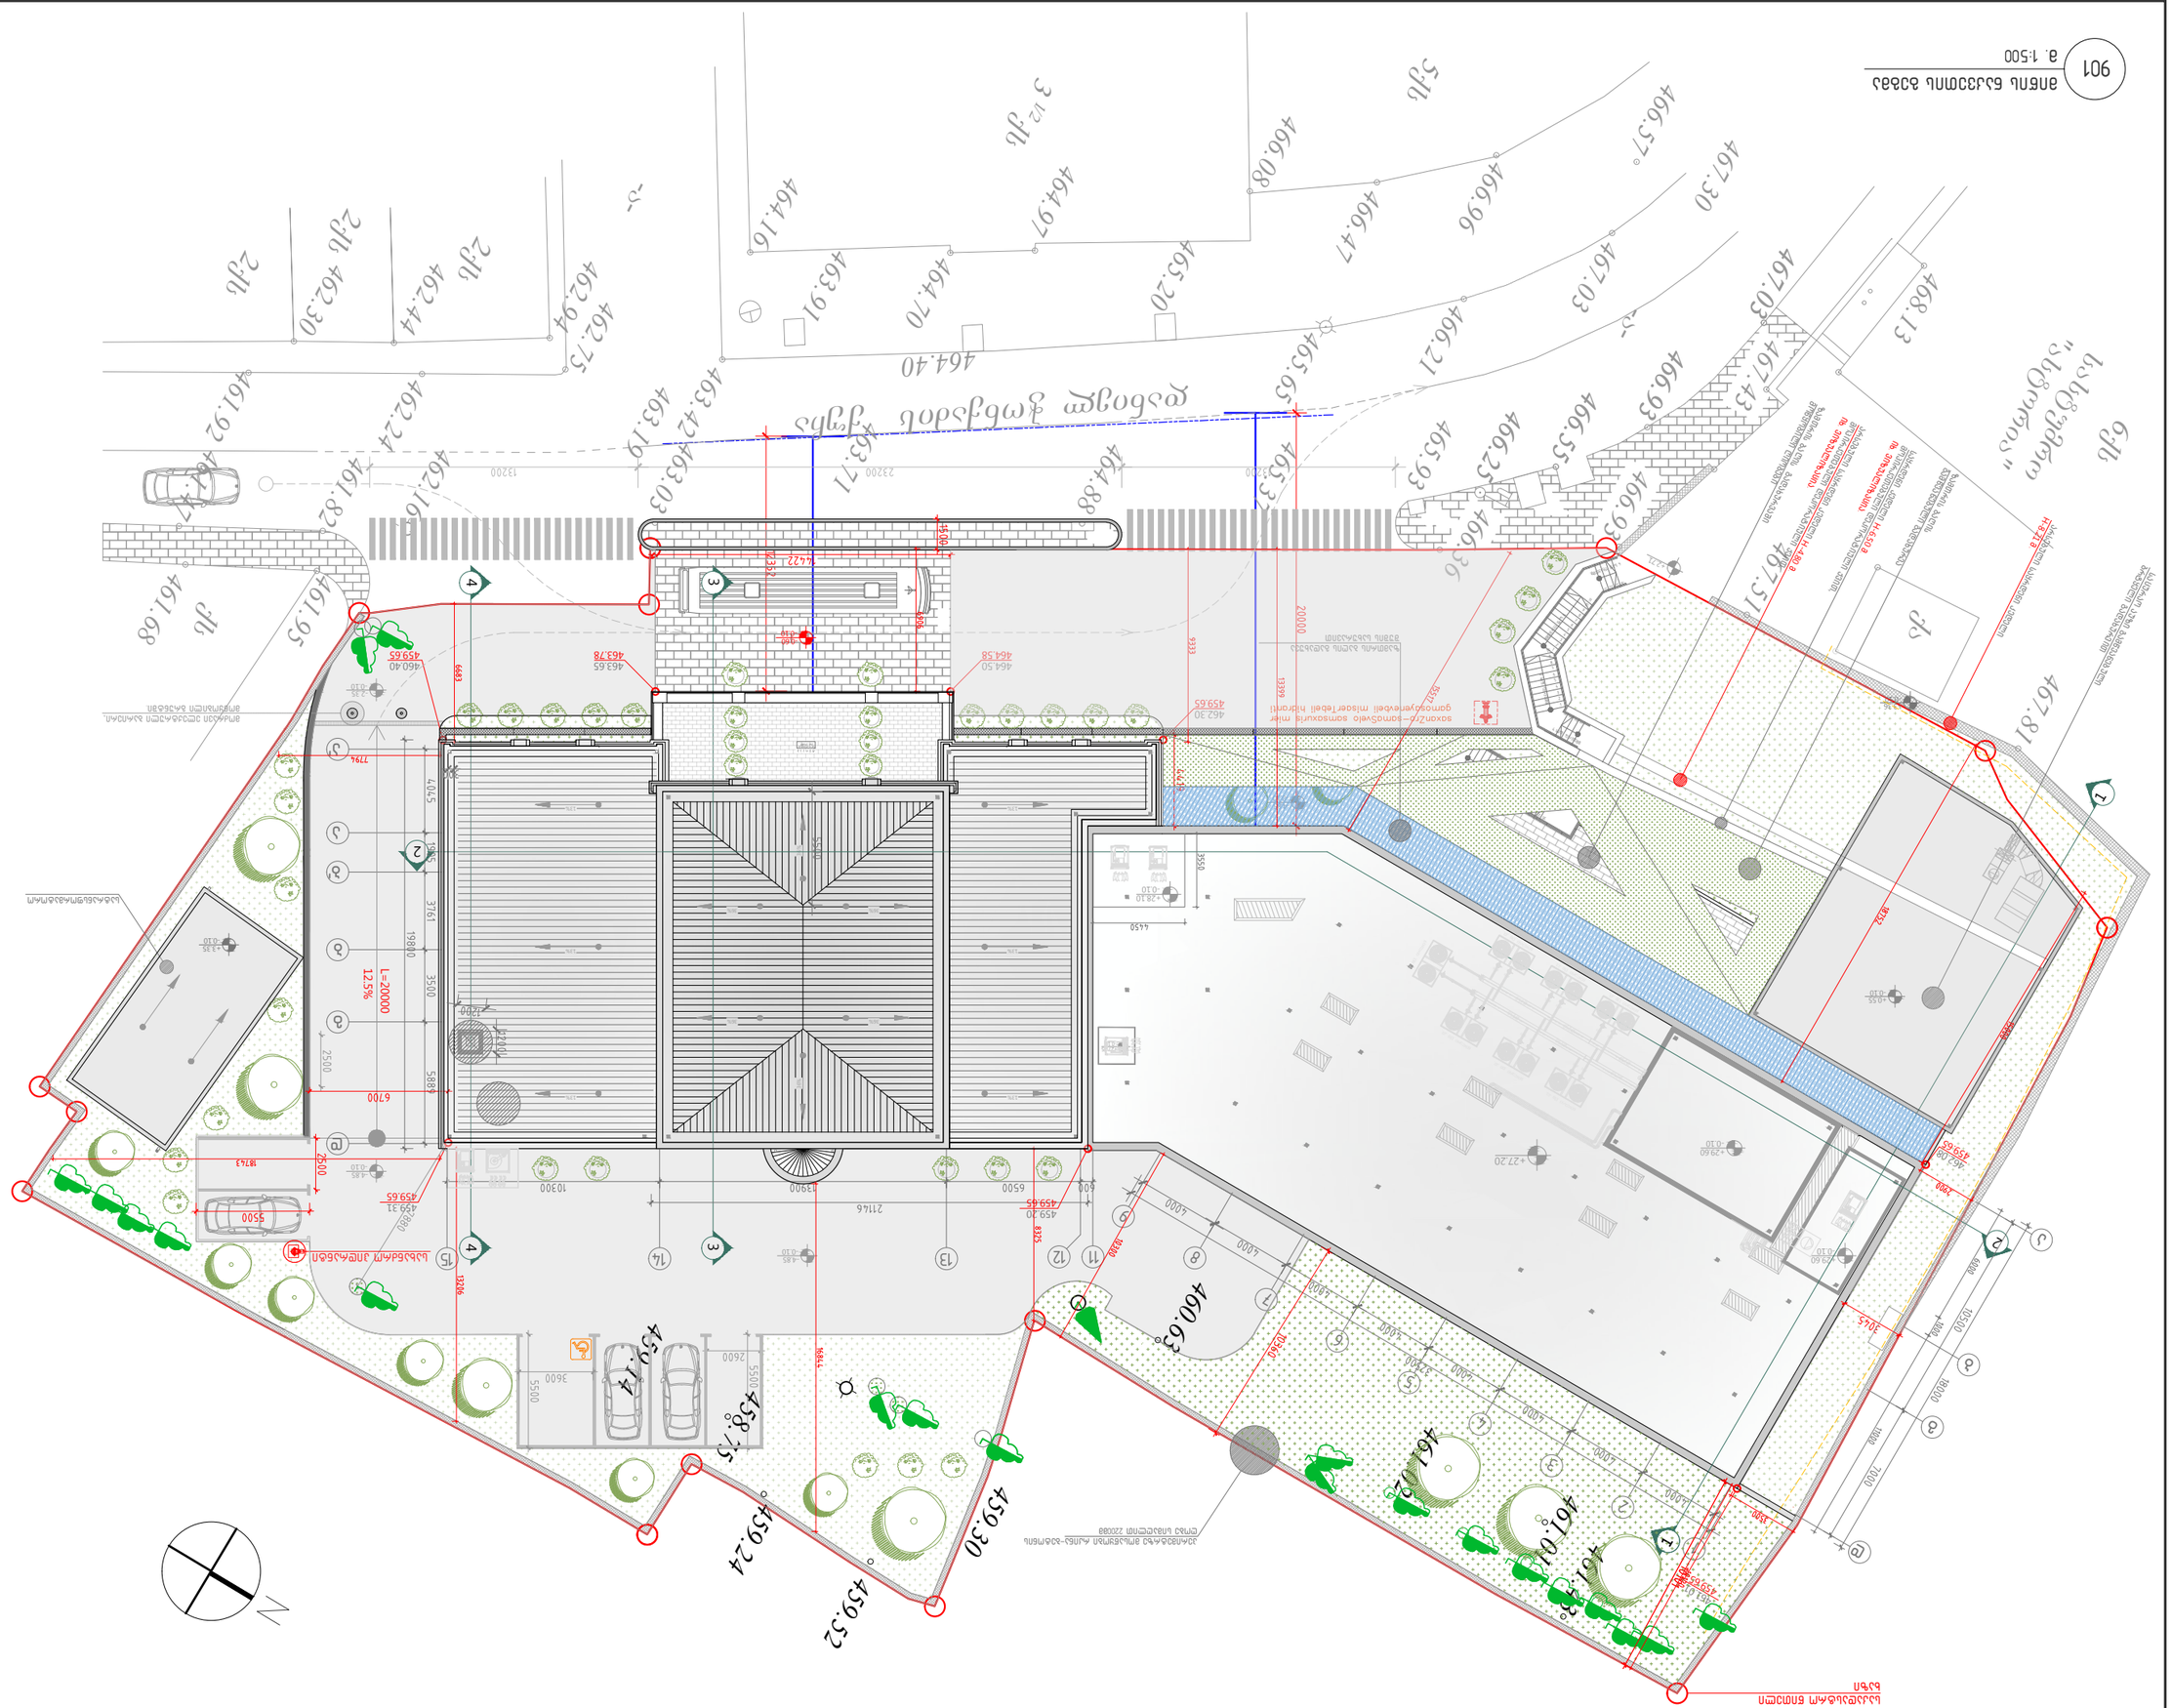
ანაწილი ა.პ.-ის საკუთრებაში
ნაკვეთის საზღვარი
ნაკვეთის საზღვარი
ნაკვეთის საზღვარი

რეგულირების
პორიზონტალური ხაზი

H=L/Y
L=20000
y=0.4
h=50000

საკადასტრო საზღვარი

საკადასტრო საზღვარი

რეგულირების
პორიზონტალური ხაზი

H=L/Y
L=12352
y=0.4
h=30880

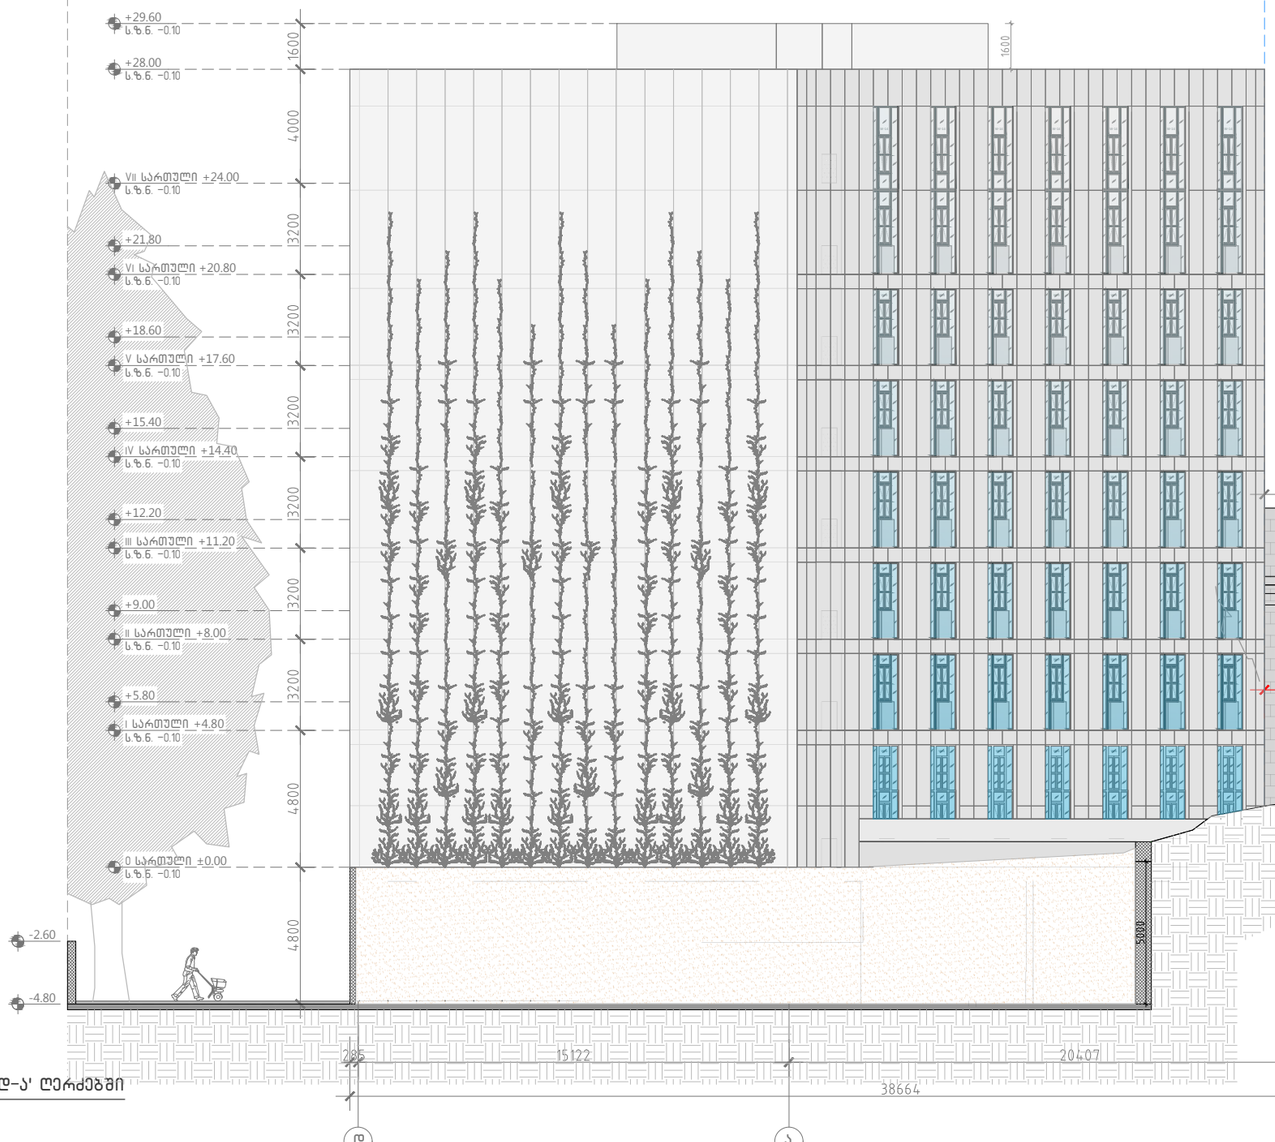

902 ფასადი დ-ა' ღერძებში
მ. 1:100

A-3

A-902

ობიექტის დასახელება:

ქალაქი თბილისი, ჭონქაძის ქუჩა №21, 129 ნოემბრიანი სასტუმროს მუშა პროექტი

ნახაზი:

ფასადი დ-ა' ღერძებში სიმაღლის სხივი

დამკვეთი

შპს "ასტორია"

შემსრულებელი

შპს "ნს სტუდიო"

შენიშვნა

სქემატური გეგმა

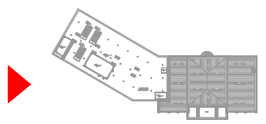

პროექტი № 04.18
შეასრულა: ნ.ჭანტურია
შეასრულა: ვ.ცხოვრებაშვილი
შეასრულა: ა.შარიფაშვილი
შეამოწმა: ლ.ჩაგანავა
საავტორო უფლებები: შპს ნს სტუდიო

NSSTUDIO
ARCHITECTURE & DESIGN

შპს ნს სტუდიო
0179 თბილისი ჭავჭავაძის №34
ტელ: 593 27 88 58
E-mail: info@nsstudio.ge

1:200 თარიღი: 28.12.2020