საკადასტრო საზღვარი

საკადასტრო საზღვარი

+62.300 +62.000 +60.300 +59.600 +59.300 +59.200 +57.300 +56.300 +56.000 +49.700 +46.400 +44.100 +43.100 +39.800 +39.500 +36.500 +33.200 +32.900 +32.850 +29.900 +29.400 +26.600 +26.300 +26.250 +23.300 +23.000 +22.800 +20.000 +19.500 +16.700 +16.200 +13.400 +12.900 +10.100 +9.600 +6.800 +6.500 +2.800 +2.500 +2.300 ±0 -300 -600 -2.800 +1.400

84.906

გ. რეგულირების წითელი ხაზი

გ. რეგულირების ლურჯი ხაზი

გ. რეგულირების წითელი ხაზი

დიდი დიღომი

მრავალბინიანი საცხოვრებელი სახლი

ჭრილი 1-1

საპროექტო შენობის 0,000 ნიშნული შეესაბამება აბსოლიტურ ნიშნულს 438,80 მ.

დამკვეთი	

საპროექტო ობიექტის მისამართი

დირექტორი	პ. ჩიქოიძე	
პრ. ავტორი	გ. ბურჭულაძე	
შესრულა		

სტადია	ფურც.	თარიღი	მასშტაბი	ფორმატი
პრ. შპ.			1:300	A 3

შპს
ბონა დეა და კომპანია

საკადასტრო საზღვარი

საკადასტრო საზღვარი

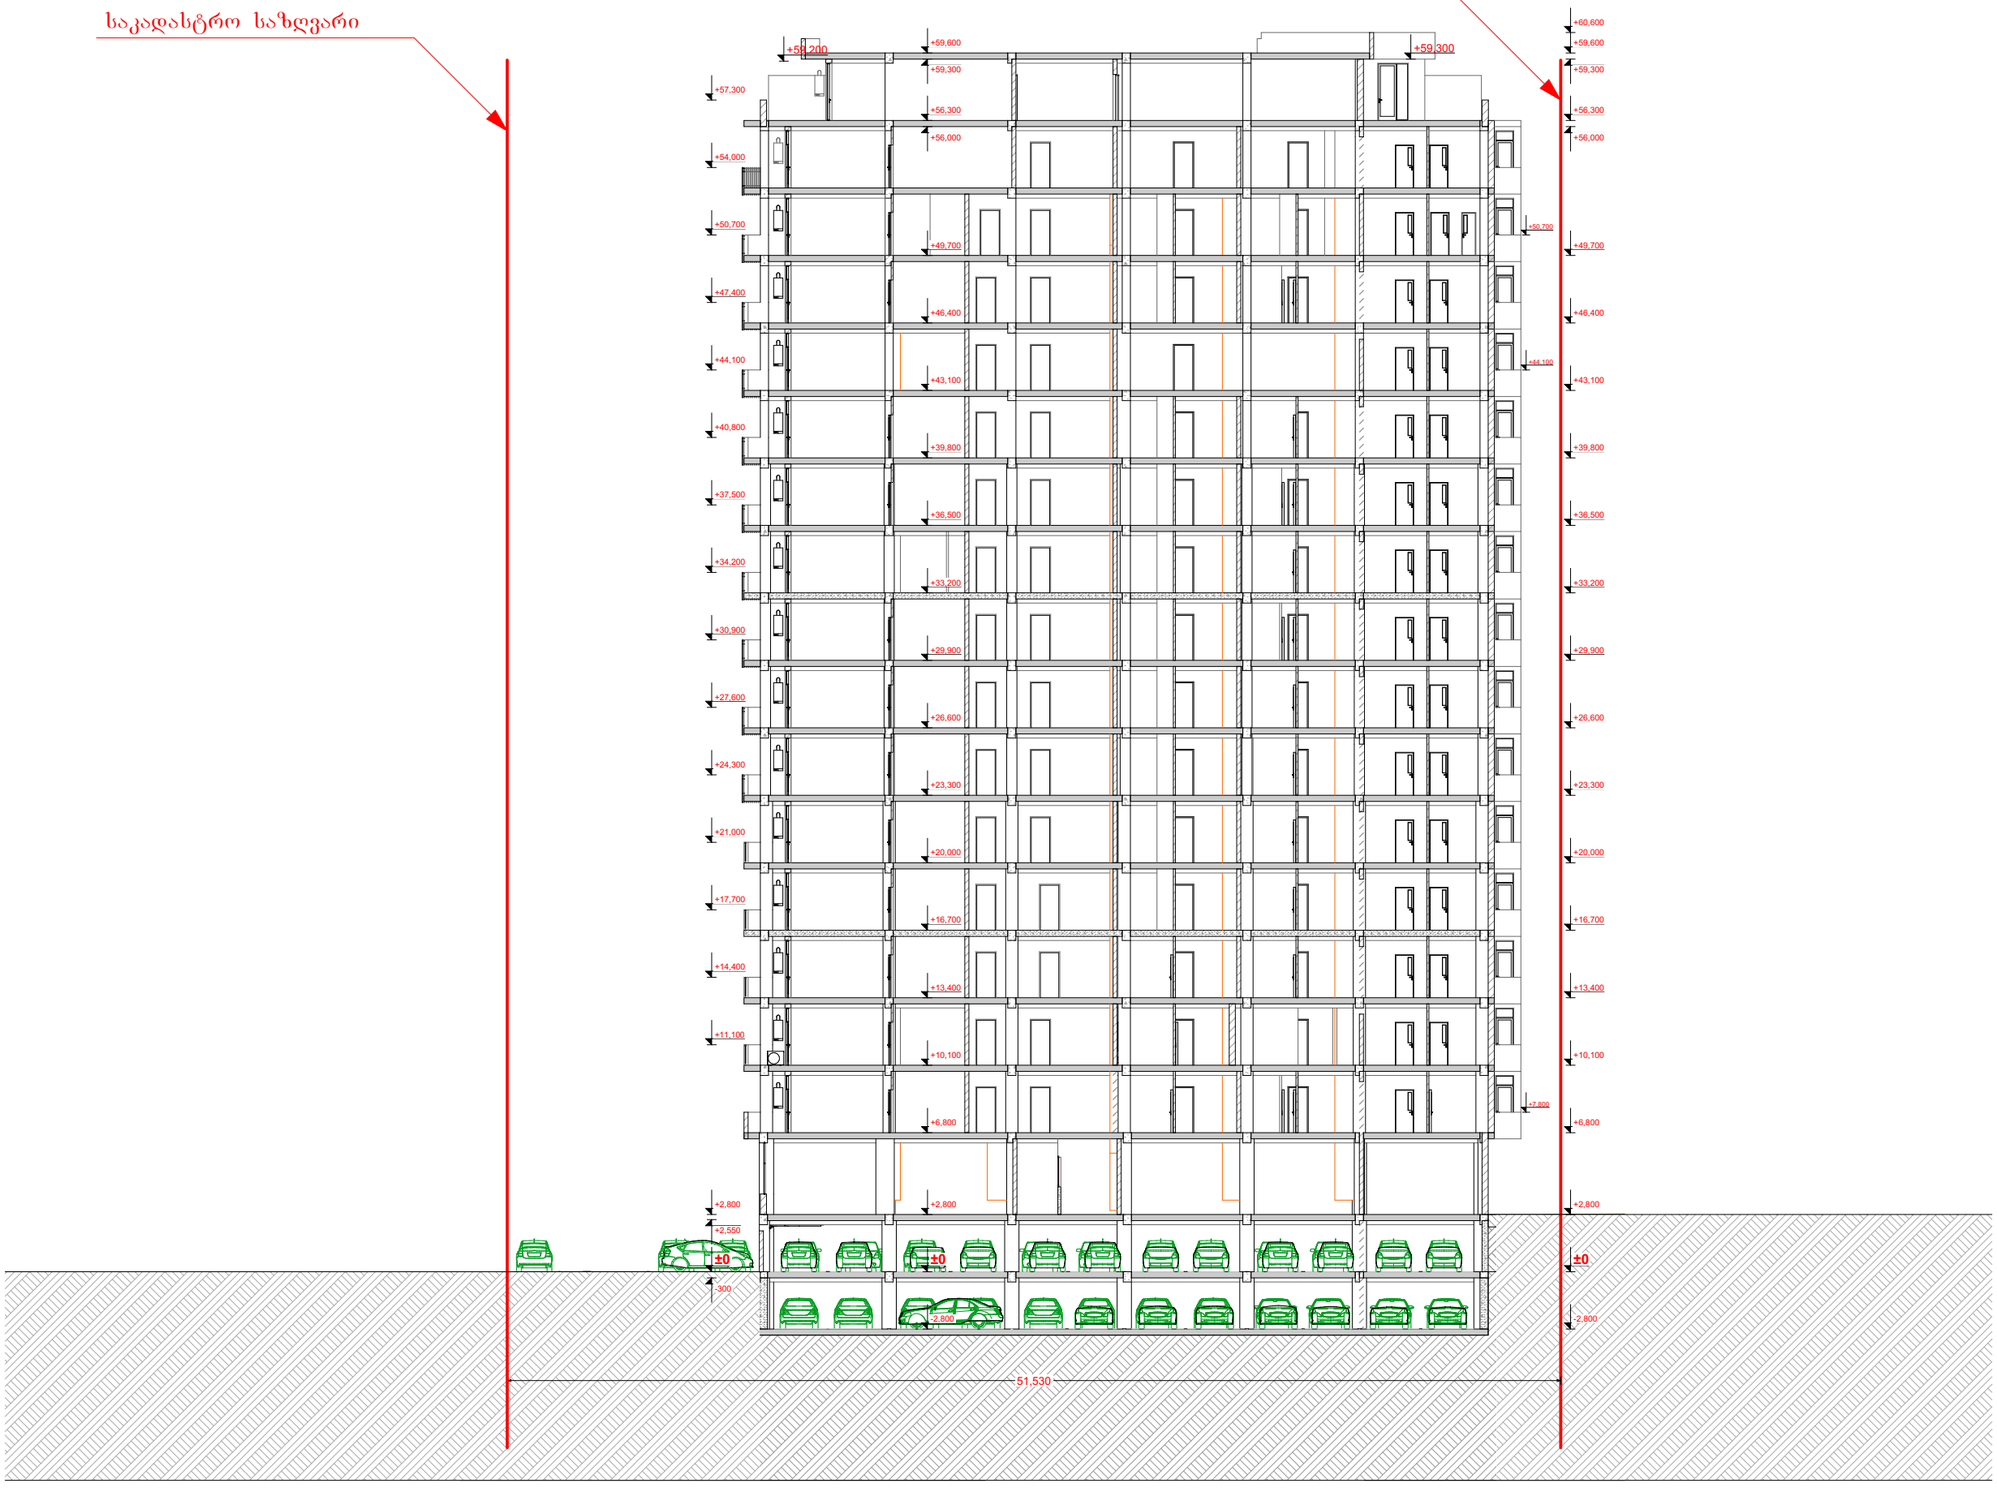

დიდი დიღომი

მრავალბინიანი საცხოვრებელი სახლი

ჭრილი 2-2

საპროექტო შენობის 0,000 ნიშნული შეესაბამება აბსოლიტურ ნიშნულს 438,80 მ.

დამკვეთი	

საპროექტო ობიექტის მისამართი

დირექტორი	პ. წულაძე	
პრ. ავტორი	გ. ჯორბენაძე	
შეასრულა		

სტადია	ფურც.	თარიღი	მასშტაბი	ფორმატი
პრ. შშ.			1:300	A 3

შპს
ბონა დეა და კომპანია

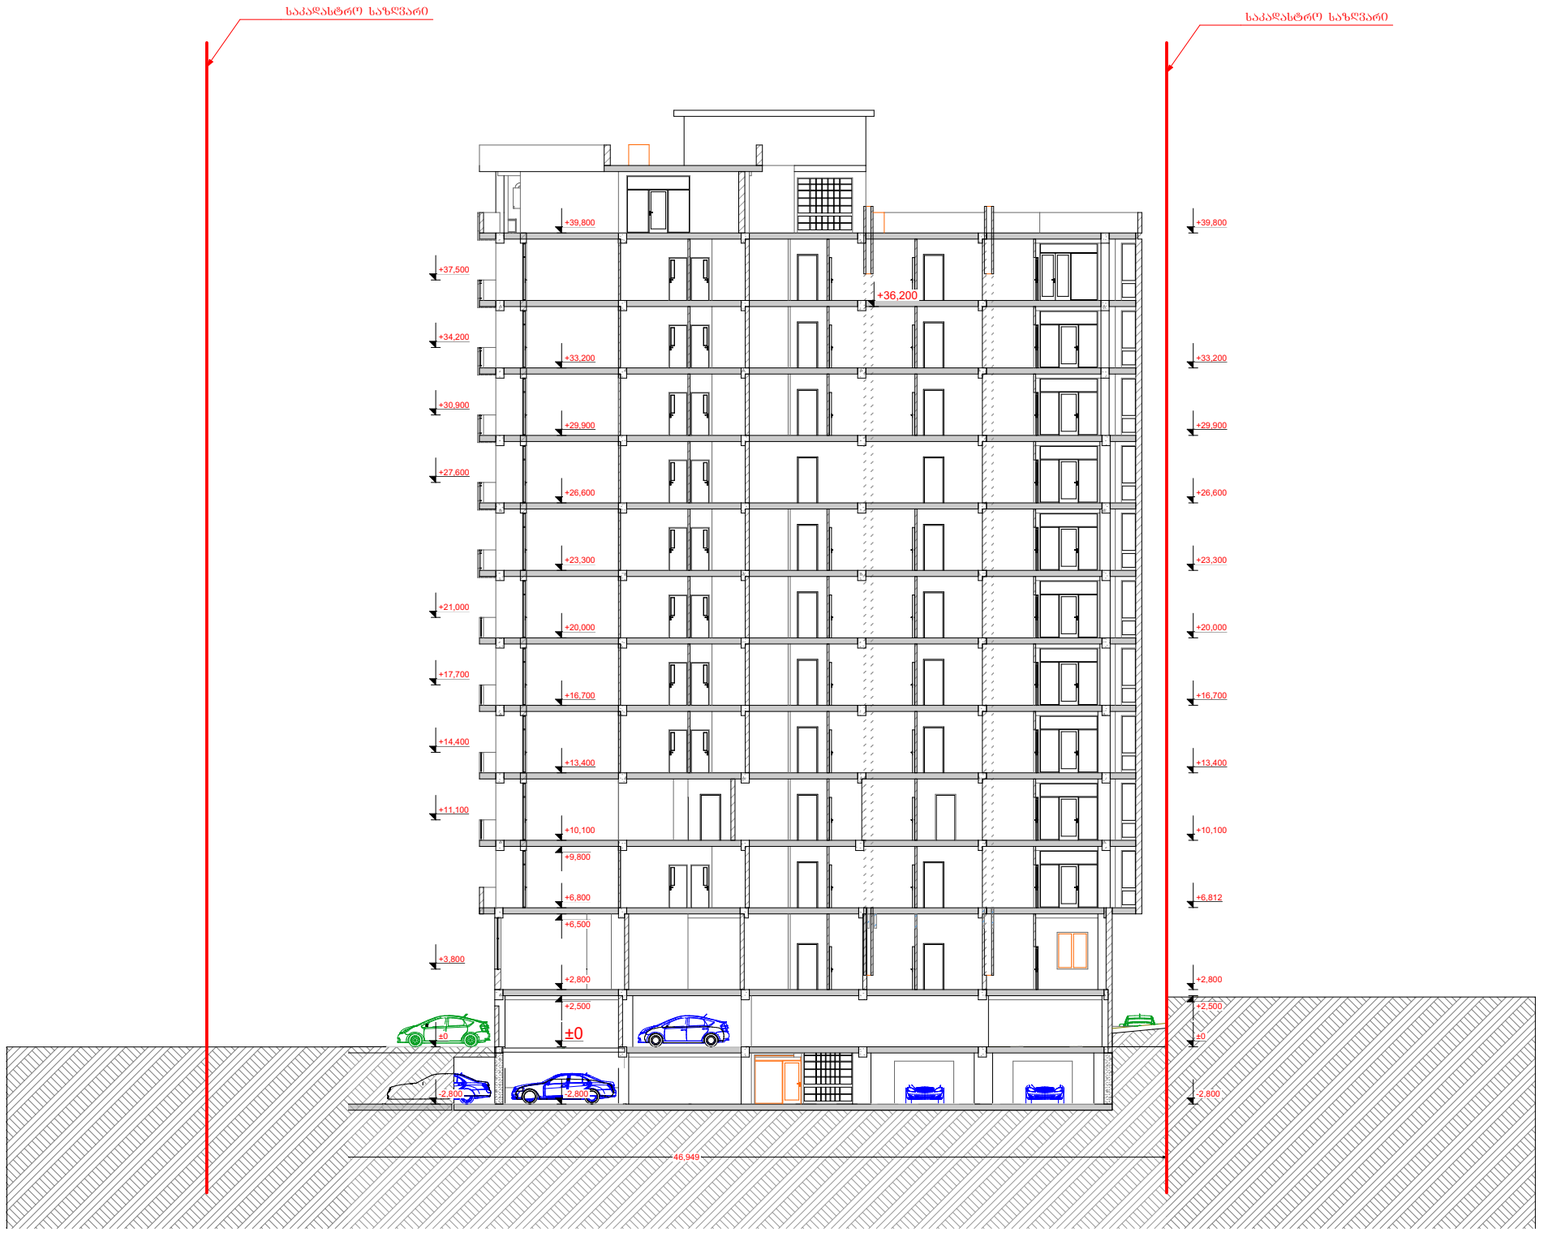

დიდი დიღომი

მრავალბინიანი საცხოვრებელი სახლი

ჭრილი 3-3

საპროექტო შენობის 0,000 ნიშნული შეესაბამება აბსოლიტურ ნიშნულს 438,80 მ.

დამკვეთი	

საპროექტო ობიექტის მისამართი

დირექტორი	პ. წულაძე	
პრ. ავტორი	გ. ხუციშვილი	
შეასრულა		

სტადია	ფურც.	თარიღი	მასშტაბი	ფორმატი
პრ. შპ.			1:300	A 3

შპს
ბონა დეა და კომპანია