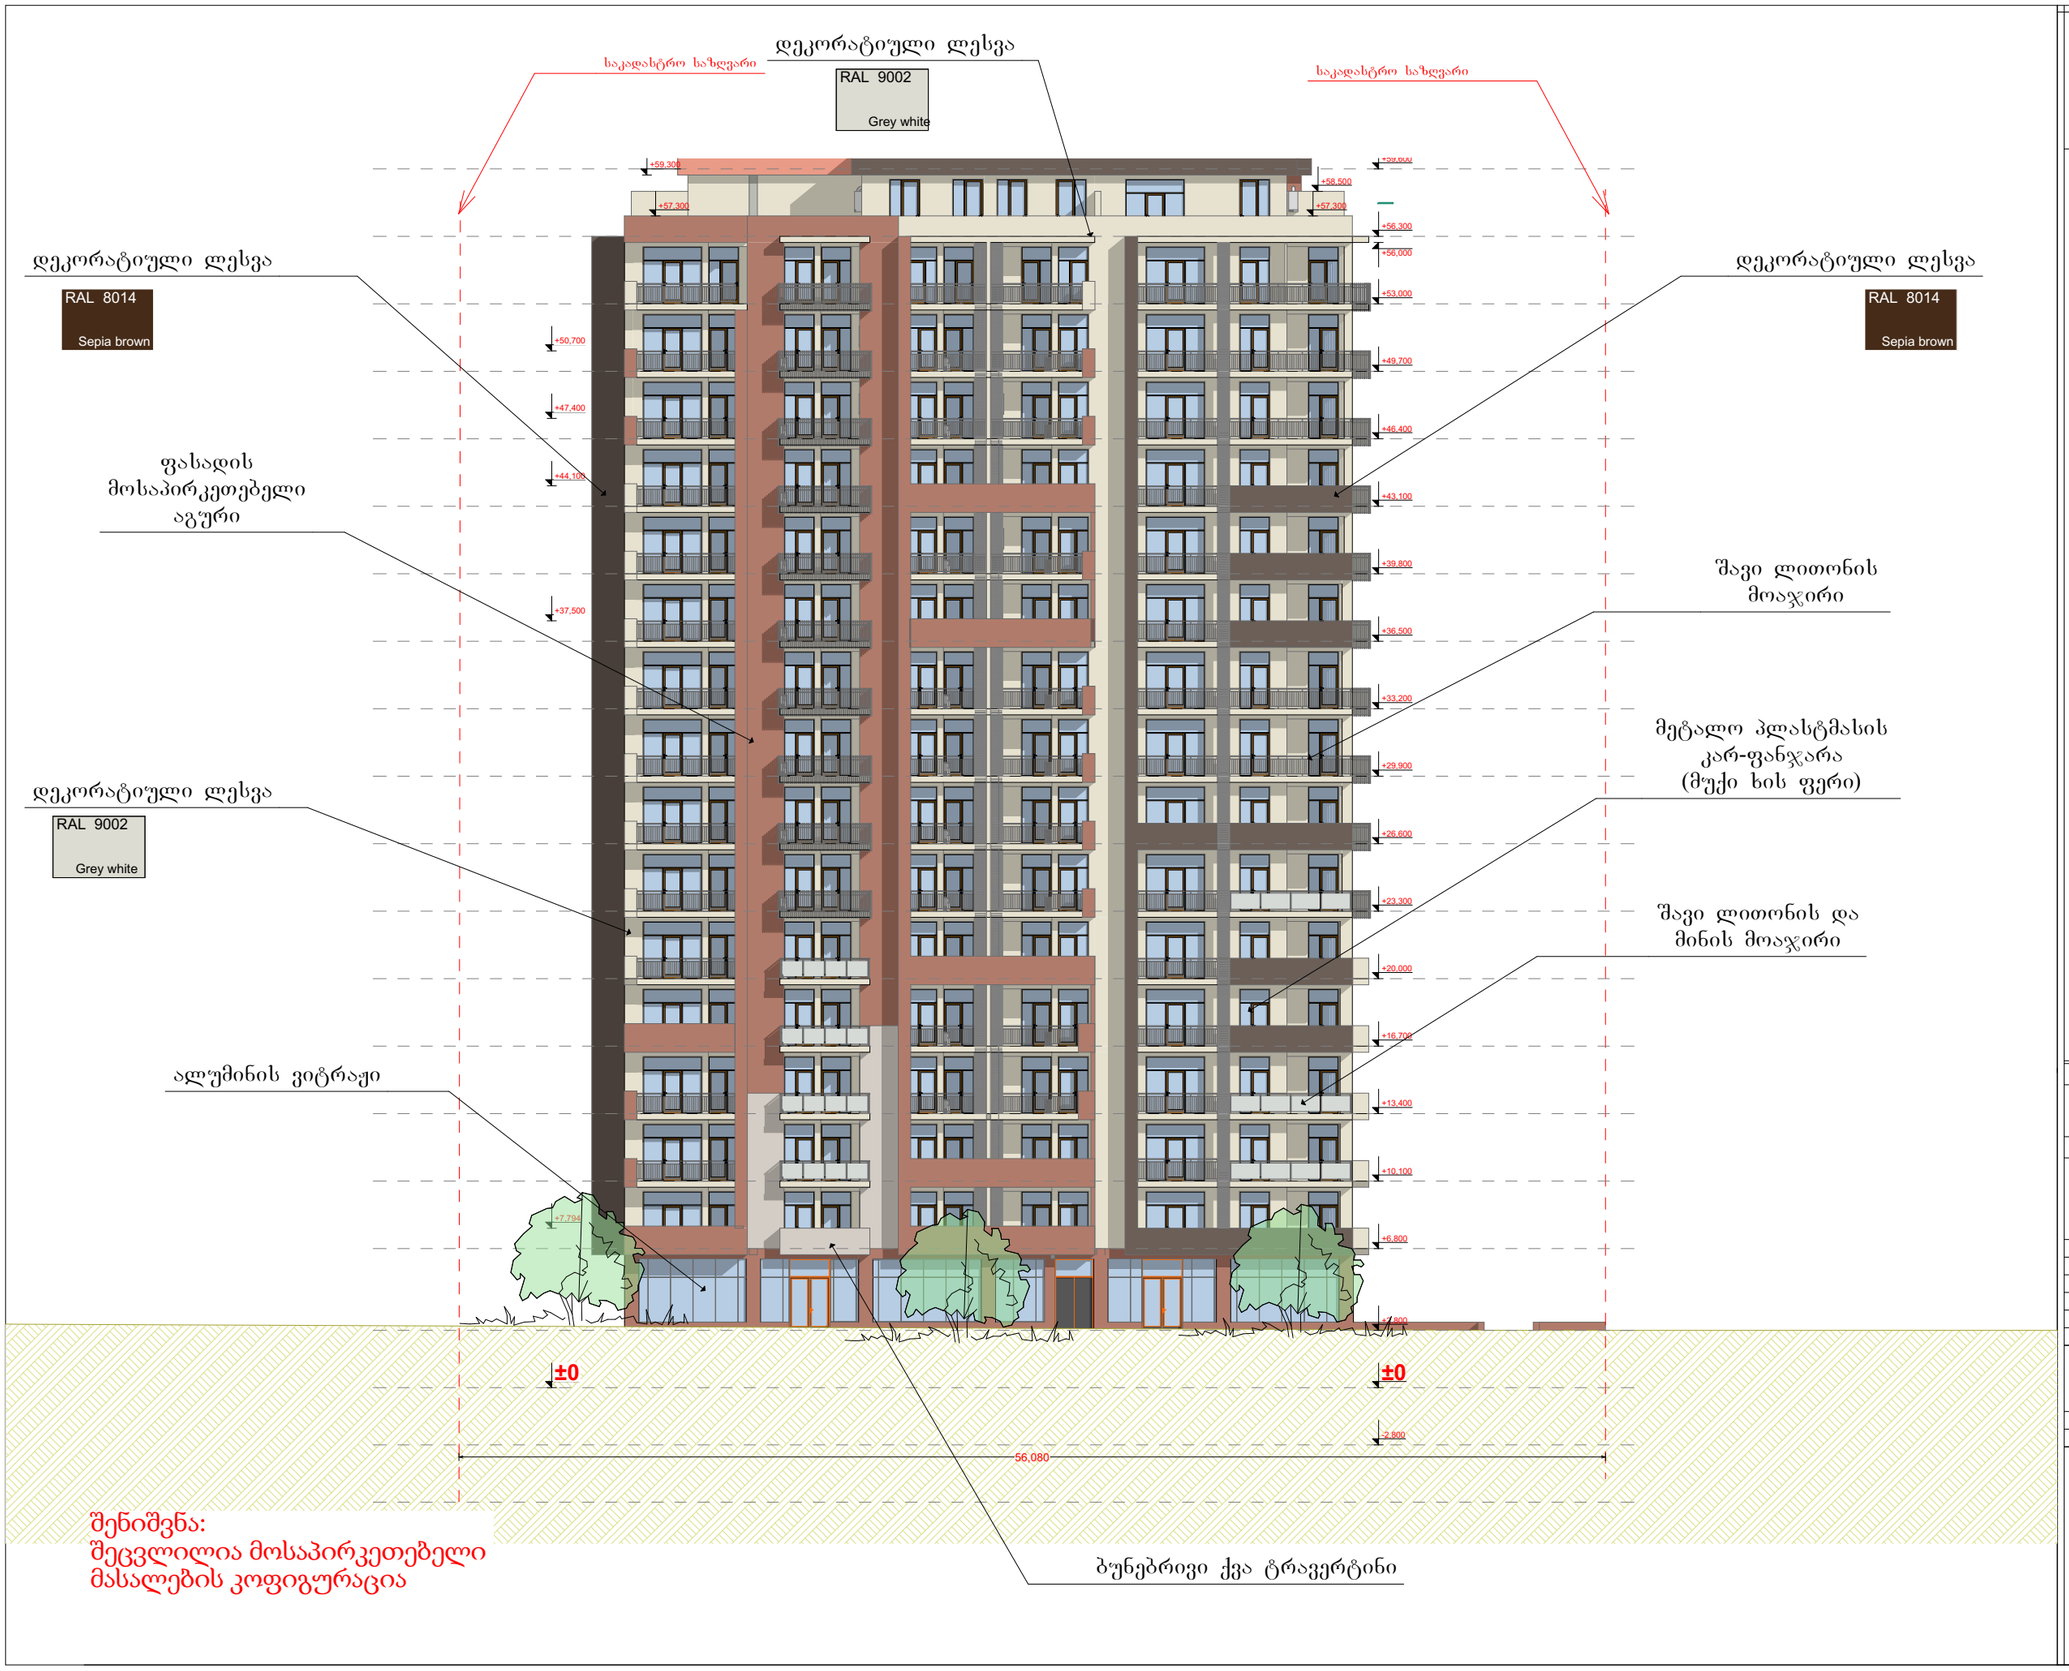

შენიშვნა:
შეცვლილია მოსაპირკეთებელი
მასალების კოფიგურაცია

დიდი დიღომი

მრავალბინიანი საცხოვრებელი სახლი

ფასადი - 1

საპროექტო შენობის 0,000 ნიშნული შეესაბამება აბსოლიტურ ნიშნულს 438,80 მ.

დამკვეთი	

საპროექტო ობიექტის მისამართი

დირექტორი	პ. ნუცუბიძე
პრ. ავტორი	ბ. ბურგენიძე
შეასრულა	

სტადია	ფურც.	თარიღი	მასშტაბი	ფორმატი
პრ. შე.				A 3

შპს
ბონა დეა და კომპანია

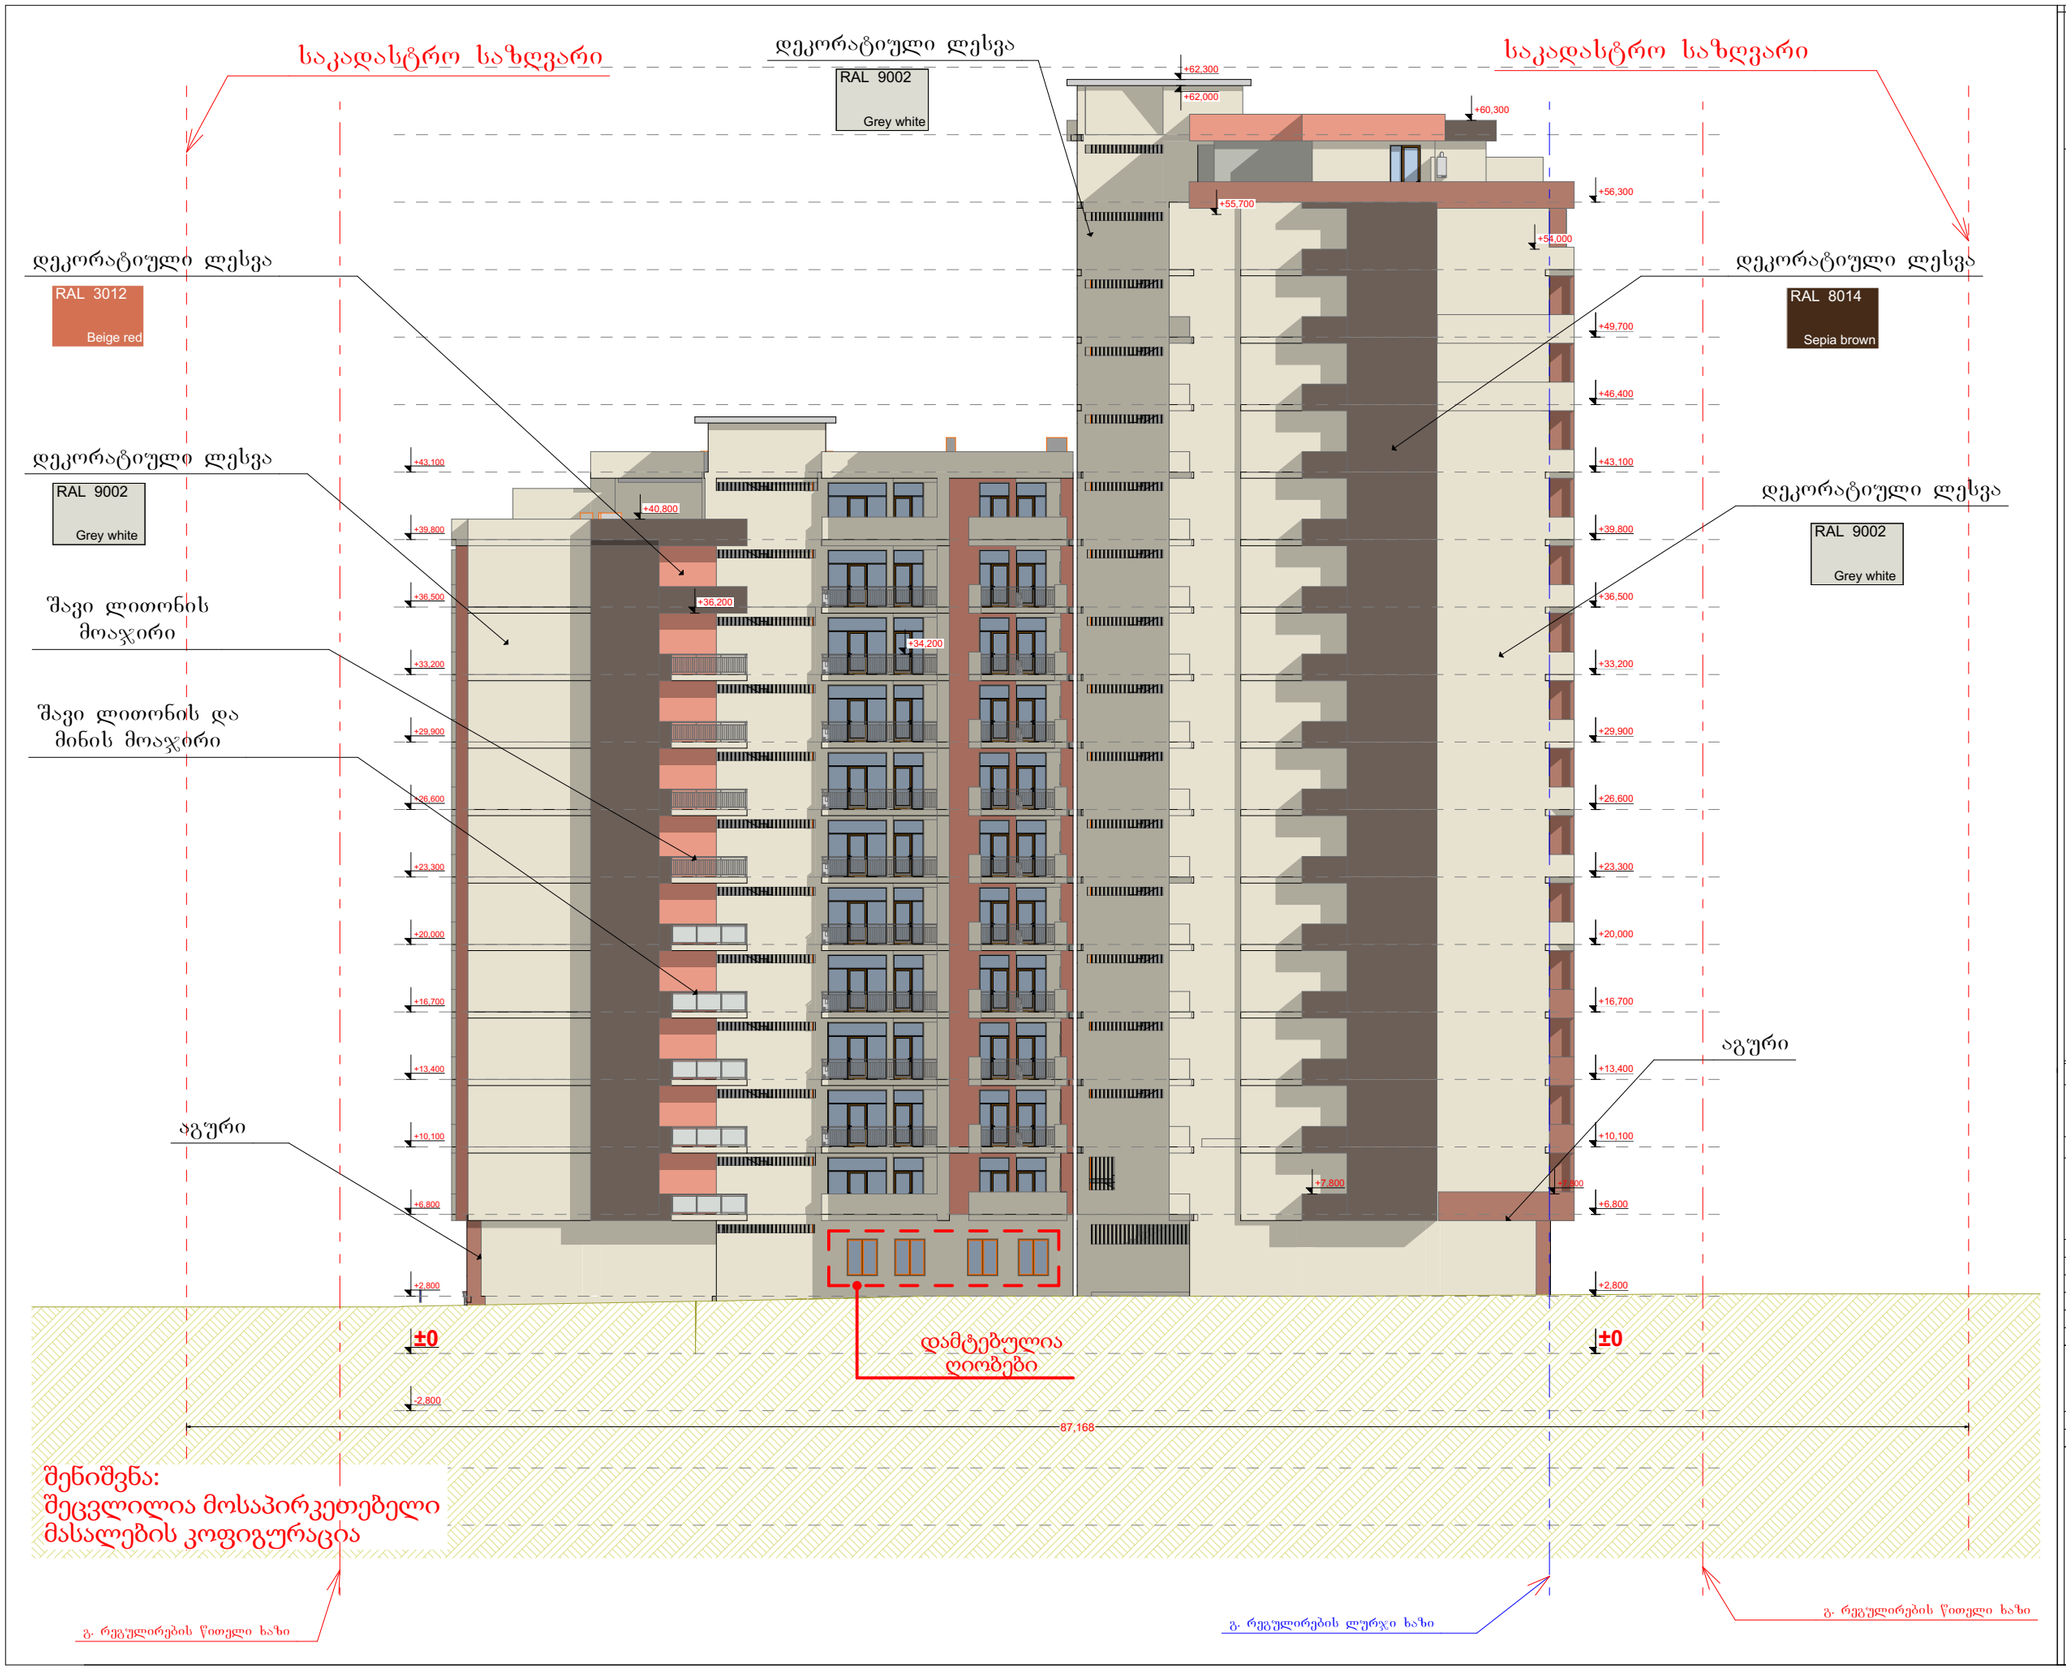

შენიშვნა:
შეცვლილია მოსაპირკეთებელი
მასალების კოფიგურაცია

დიდი დიღომი

მრავალბინიანი საცხოვრებელი სახლი

ფასადი - 2

საპროექტო შენობის 0,000 ნიშნული შეესაბამება აბსოლიტურ ნიშნულს 438,80 მ.

დამკვეთი	

საპროექტო ობიექტის მისამართი

დირექტორი	პ. ნუცუბიძე
პრ. ავტორი	გ. ბუაბენიძე
შეასრულა	

სტადია	ფურც.	თარიღი	მასშტაბი	ფორმატი
პრ. შე.				A 3

შპს
ბონა დეა და კომპანია

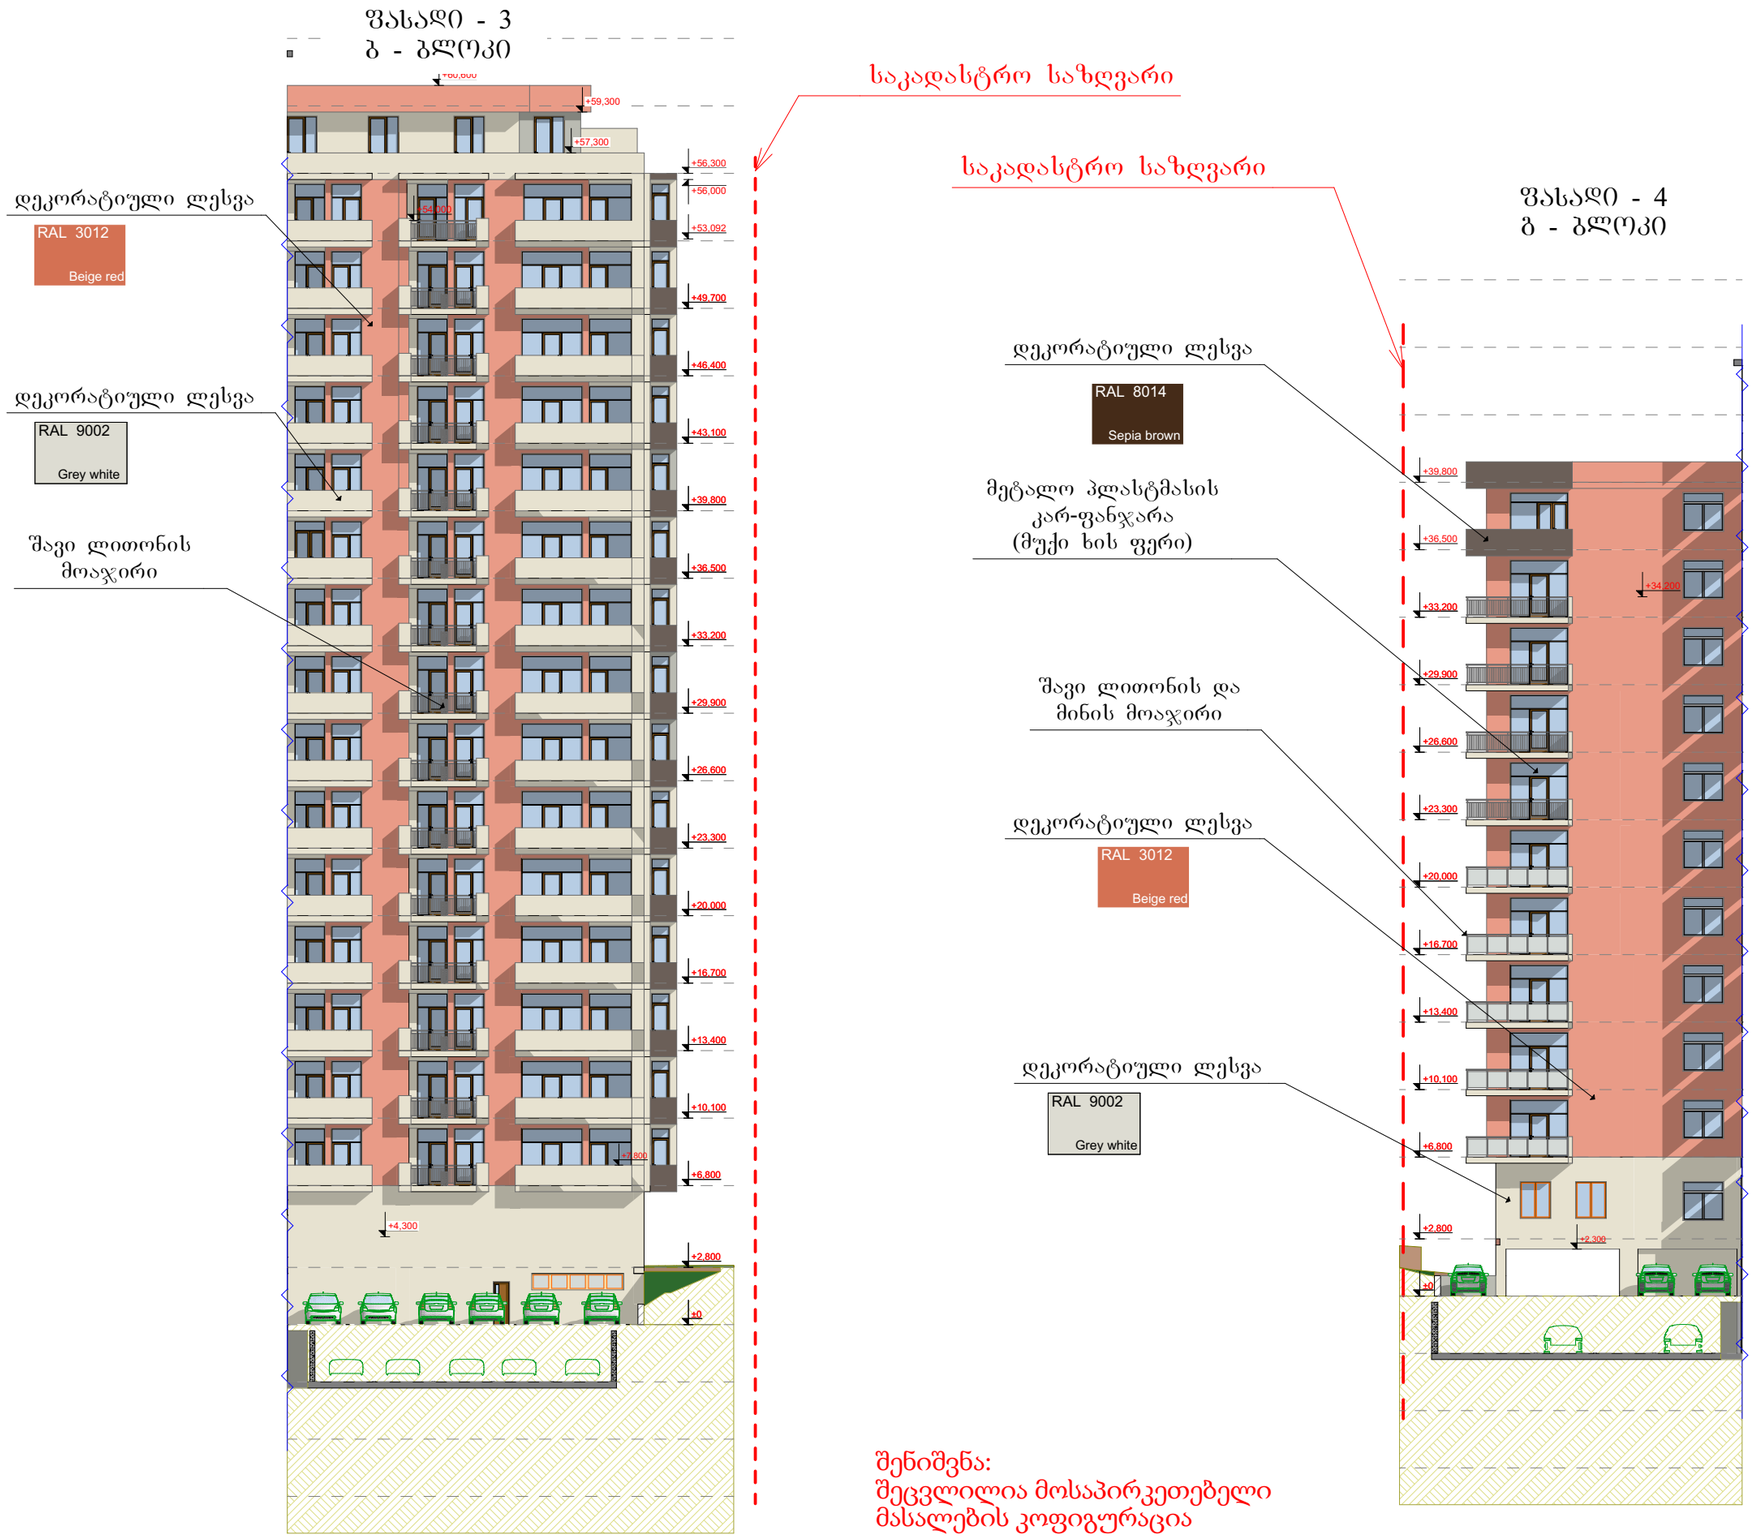

შენიშვნა:
შეცვლილია მოსაპირკეთებელი
მასალების კოფიგურაცია

დიდი დიღომი

მრავალბინიანი საცხოვრებელი სახლი

ფასადი 3 - 4

საპროექტო შენობის 0,000 ნიშნული შეესაბამება აბსოლიტურ ნიშნულს 438,80 მ.

დამკვეთი	

საპროექტო ობიექტის მისამართი

დირექტორი	პ. ნუცუბიძე
პრ. ავტორი	გ. ბუაბენიძე
შეასრულა	

სტადია	ფურც.	თარიღი	მასშტაბი	ფორმატი
პრ. შე.				A 3

შპს
ბონა დეა და კომპანია

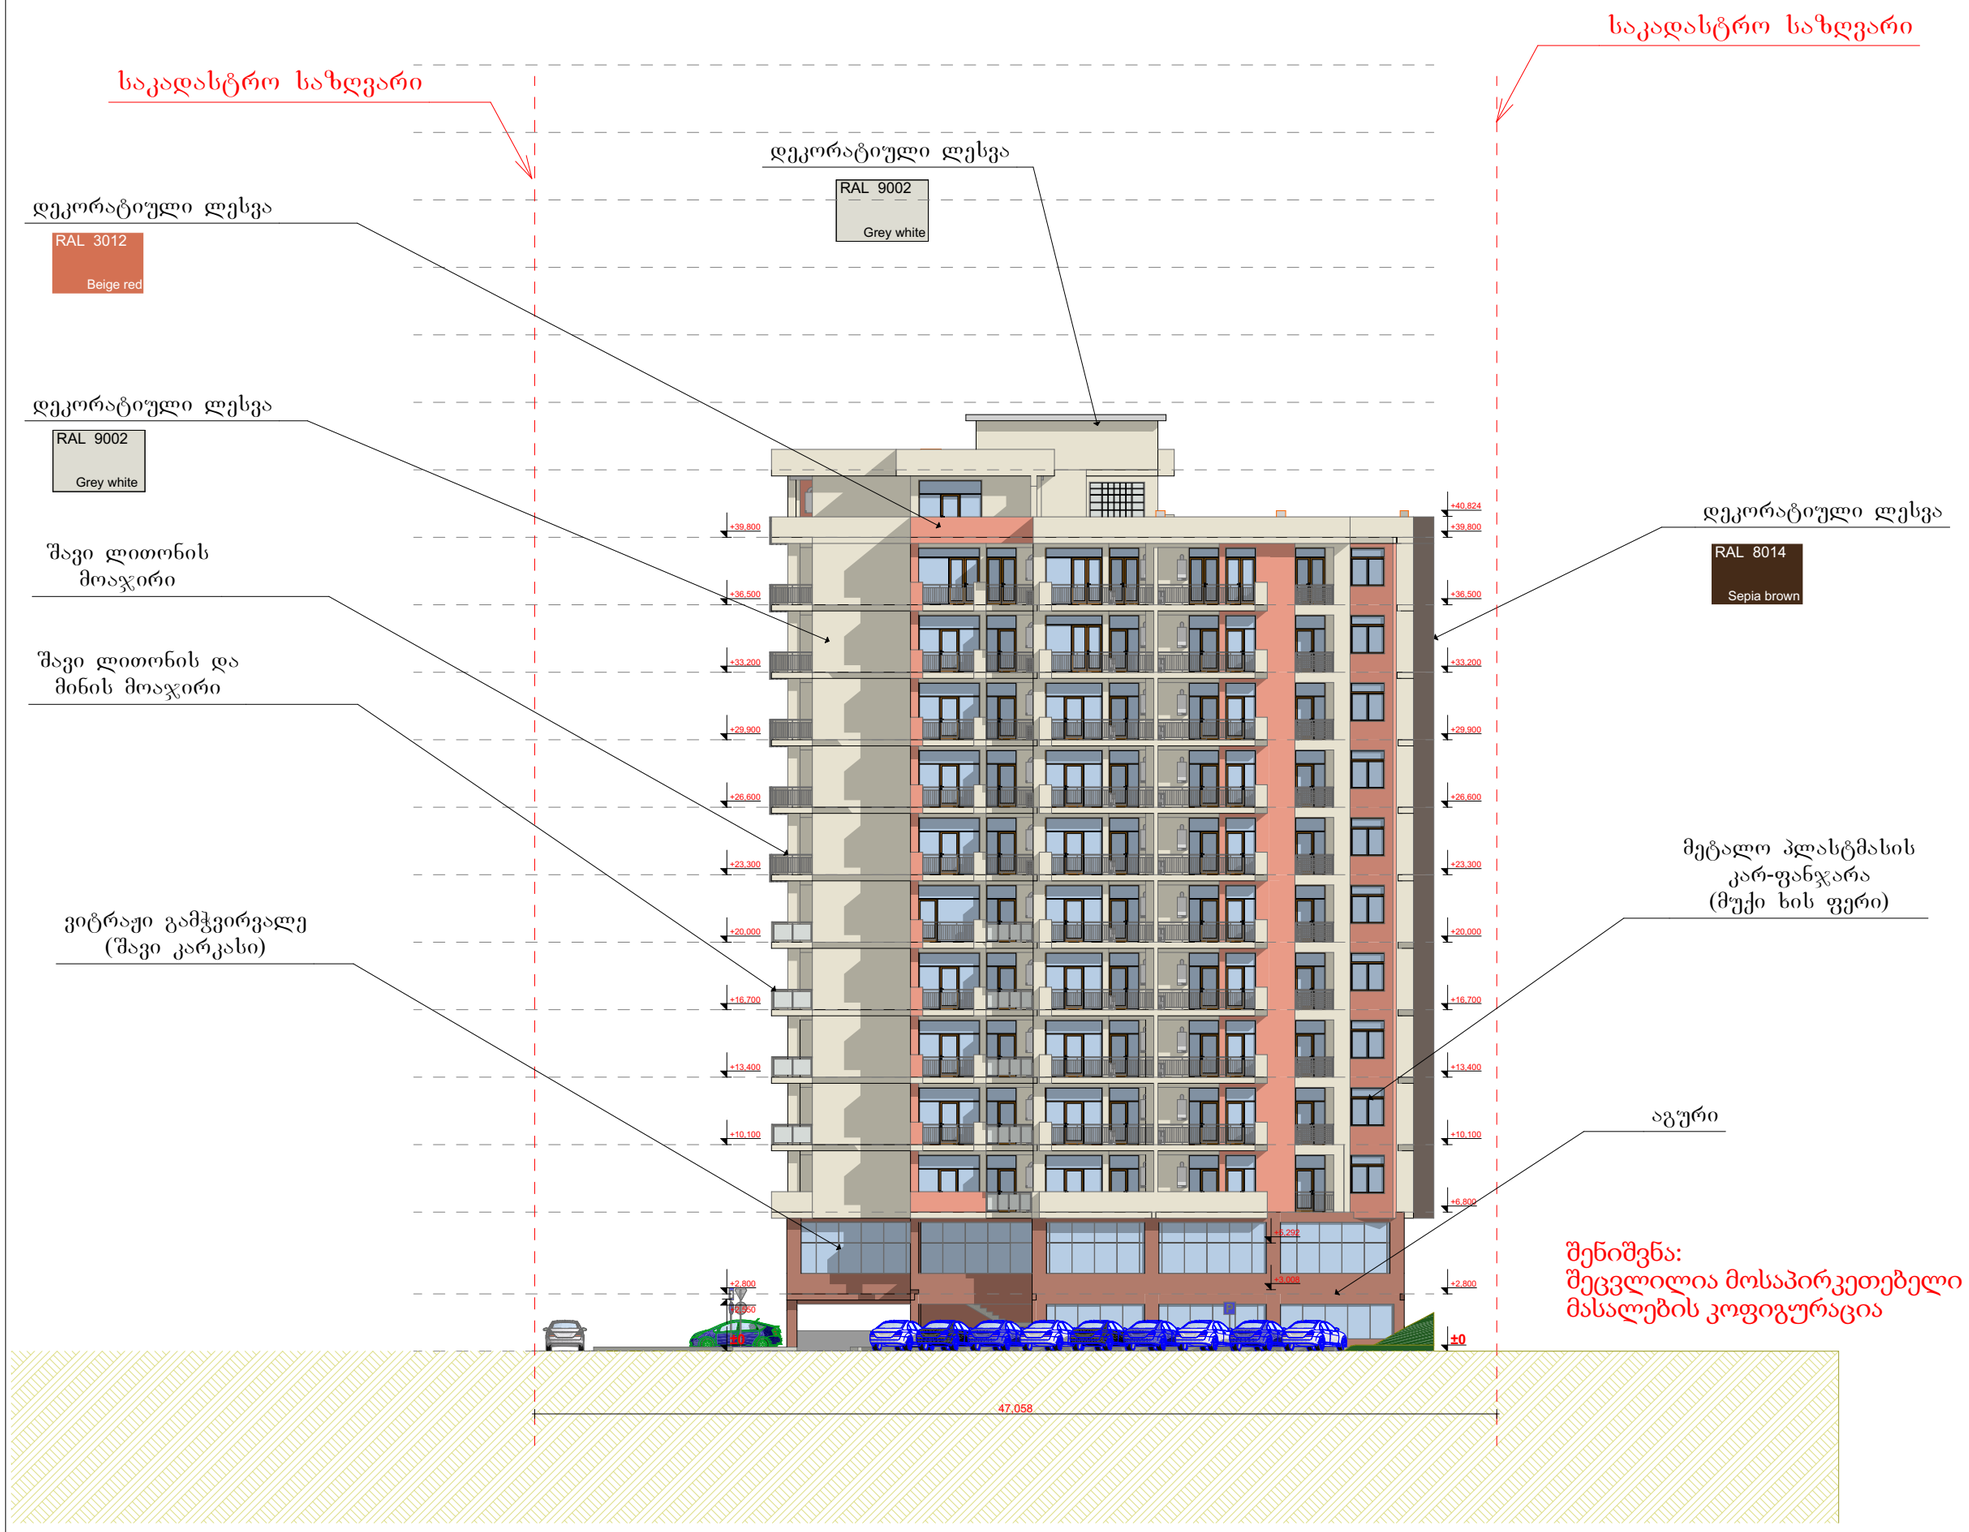

შენიშვნა:
შეცვლილია მოსაპირკეთებელი
მასალების კოფიგურაცია

დიდი დიღომი

მრავალბინიანი საცხოვრებელი სახლი

ფასადი - 5

საპროექტო შენობის 0,000 ნიშნული შეესაბამება აბსოლიტურ ნიშნულს 438,80 მ.

დამკვეთი	

საპროექტო ობიექტის მისამართი

დირექტორი	პ. ნუცუბიძე
პრ. ავტორი	გ. ბუაბენიძე
შეასრულა	

სტადია	ფურც.	თარიღი	მასშტაბი	ფორმატი
პრ. შე.				A 3

შპს
ბონა დეა და კომპანია

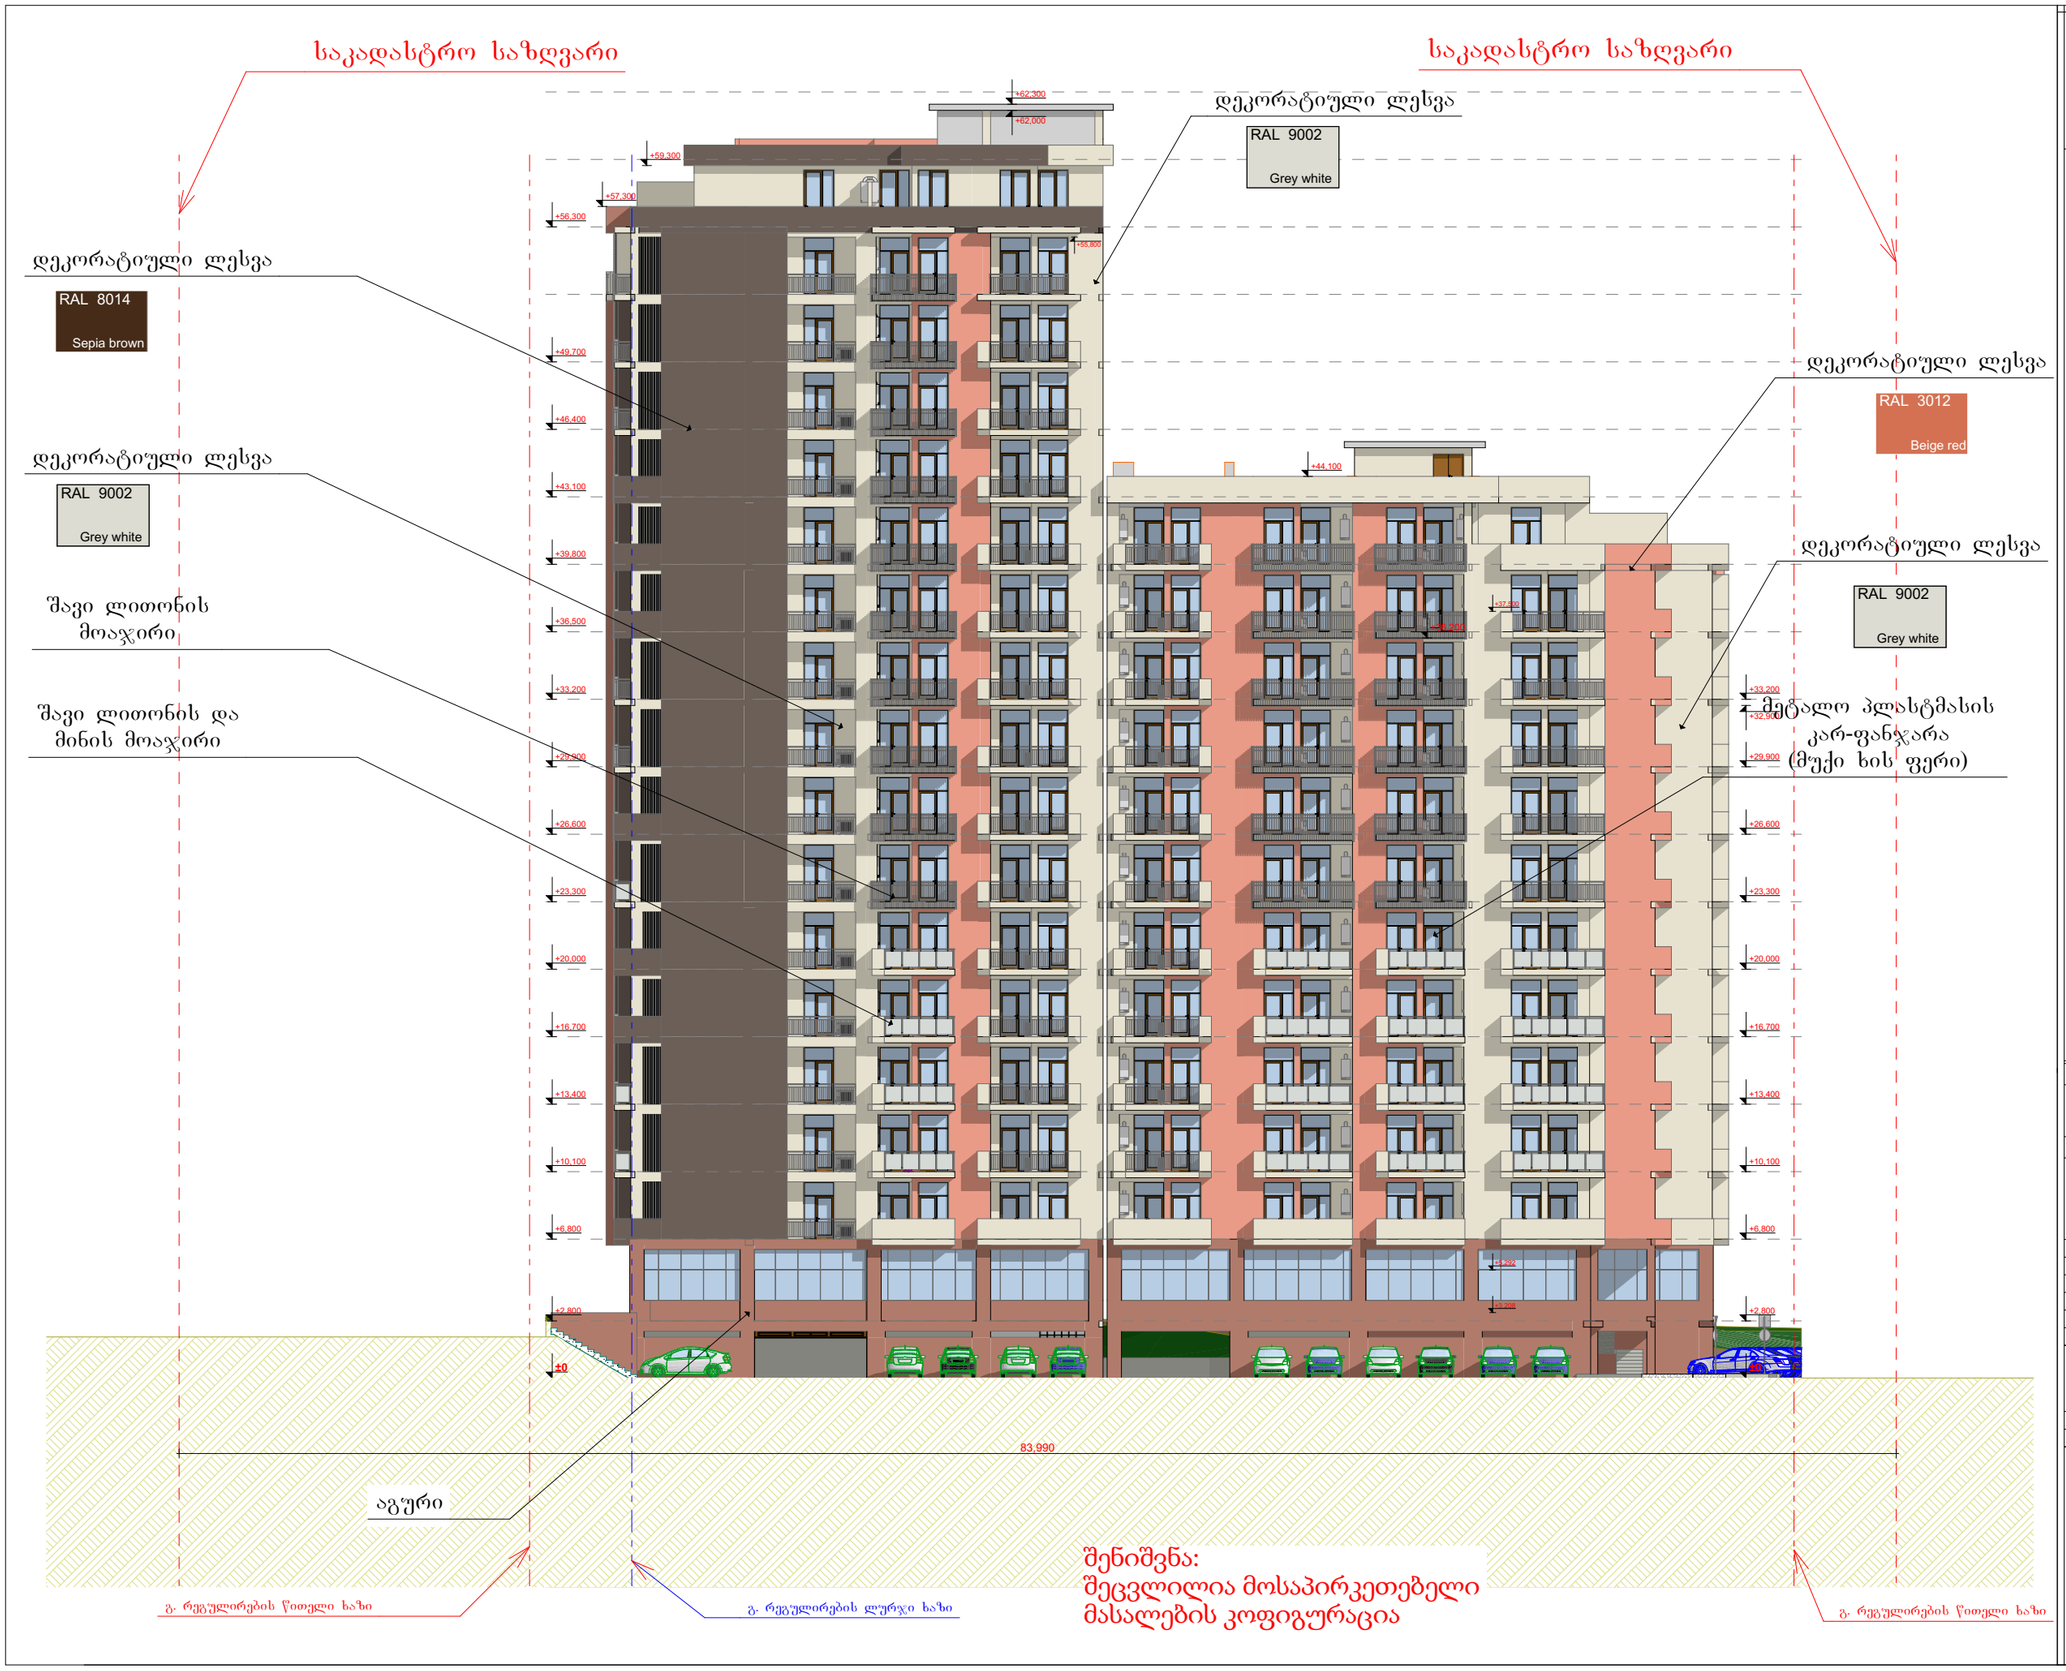

შენიშვნა:
შეცვლილია მოსაპირკეთებელი
მასალების კოფიგურაცია

დიდი დიღომი

მრავალბინიანი საცხოვრებელი სახლი

ფასადი - 6

საპროექტო შენობის 0,000 ნიშნული შეესაბამება აბსოლიტურ ნიშნულს 438,80 მ.

დამკვეთი	

საპროექტო ობიექტის მისამართი

დირექტორი	პ. ნუცუბიძე
პრ. ავტორი	გ. ბურგენიძე
შეასრულა	

სტადია	ფურც.	თარიღი	მასშტაბი	ფორმატი
პრ. შე.				A 3

შპს
ბონა დეა და კომპანია