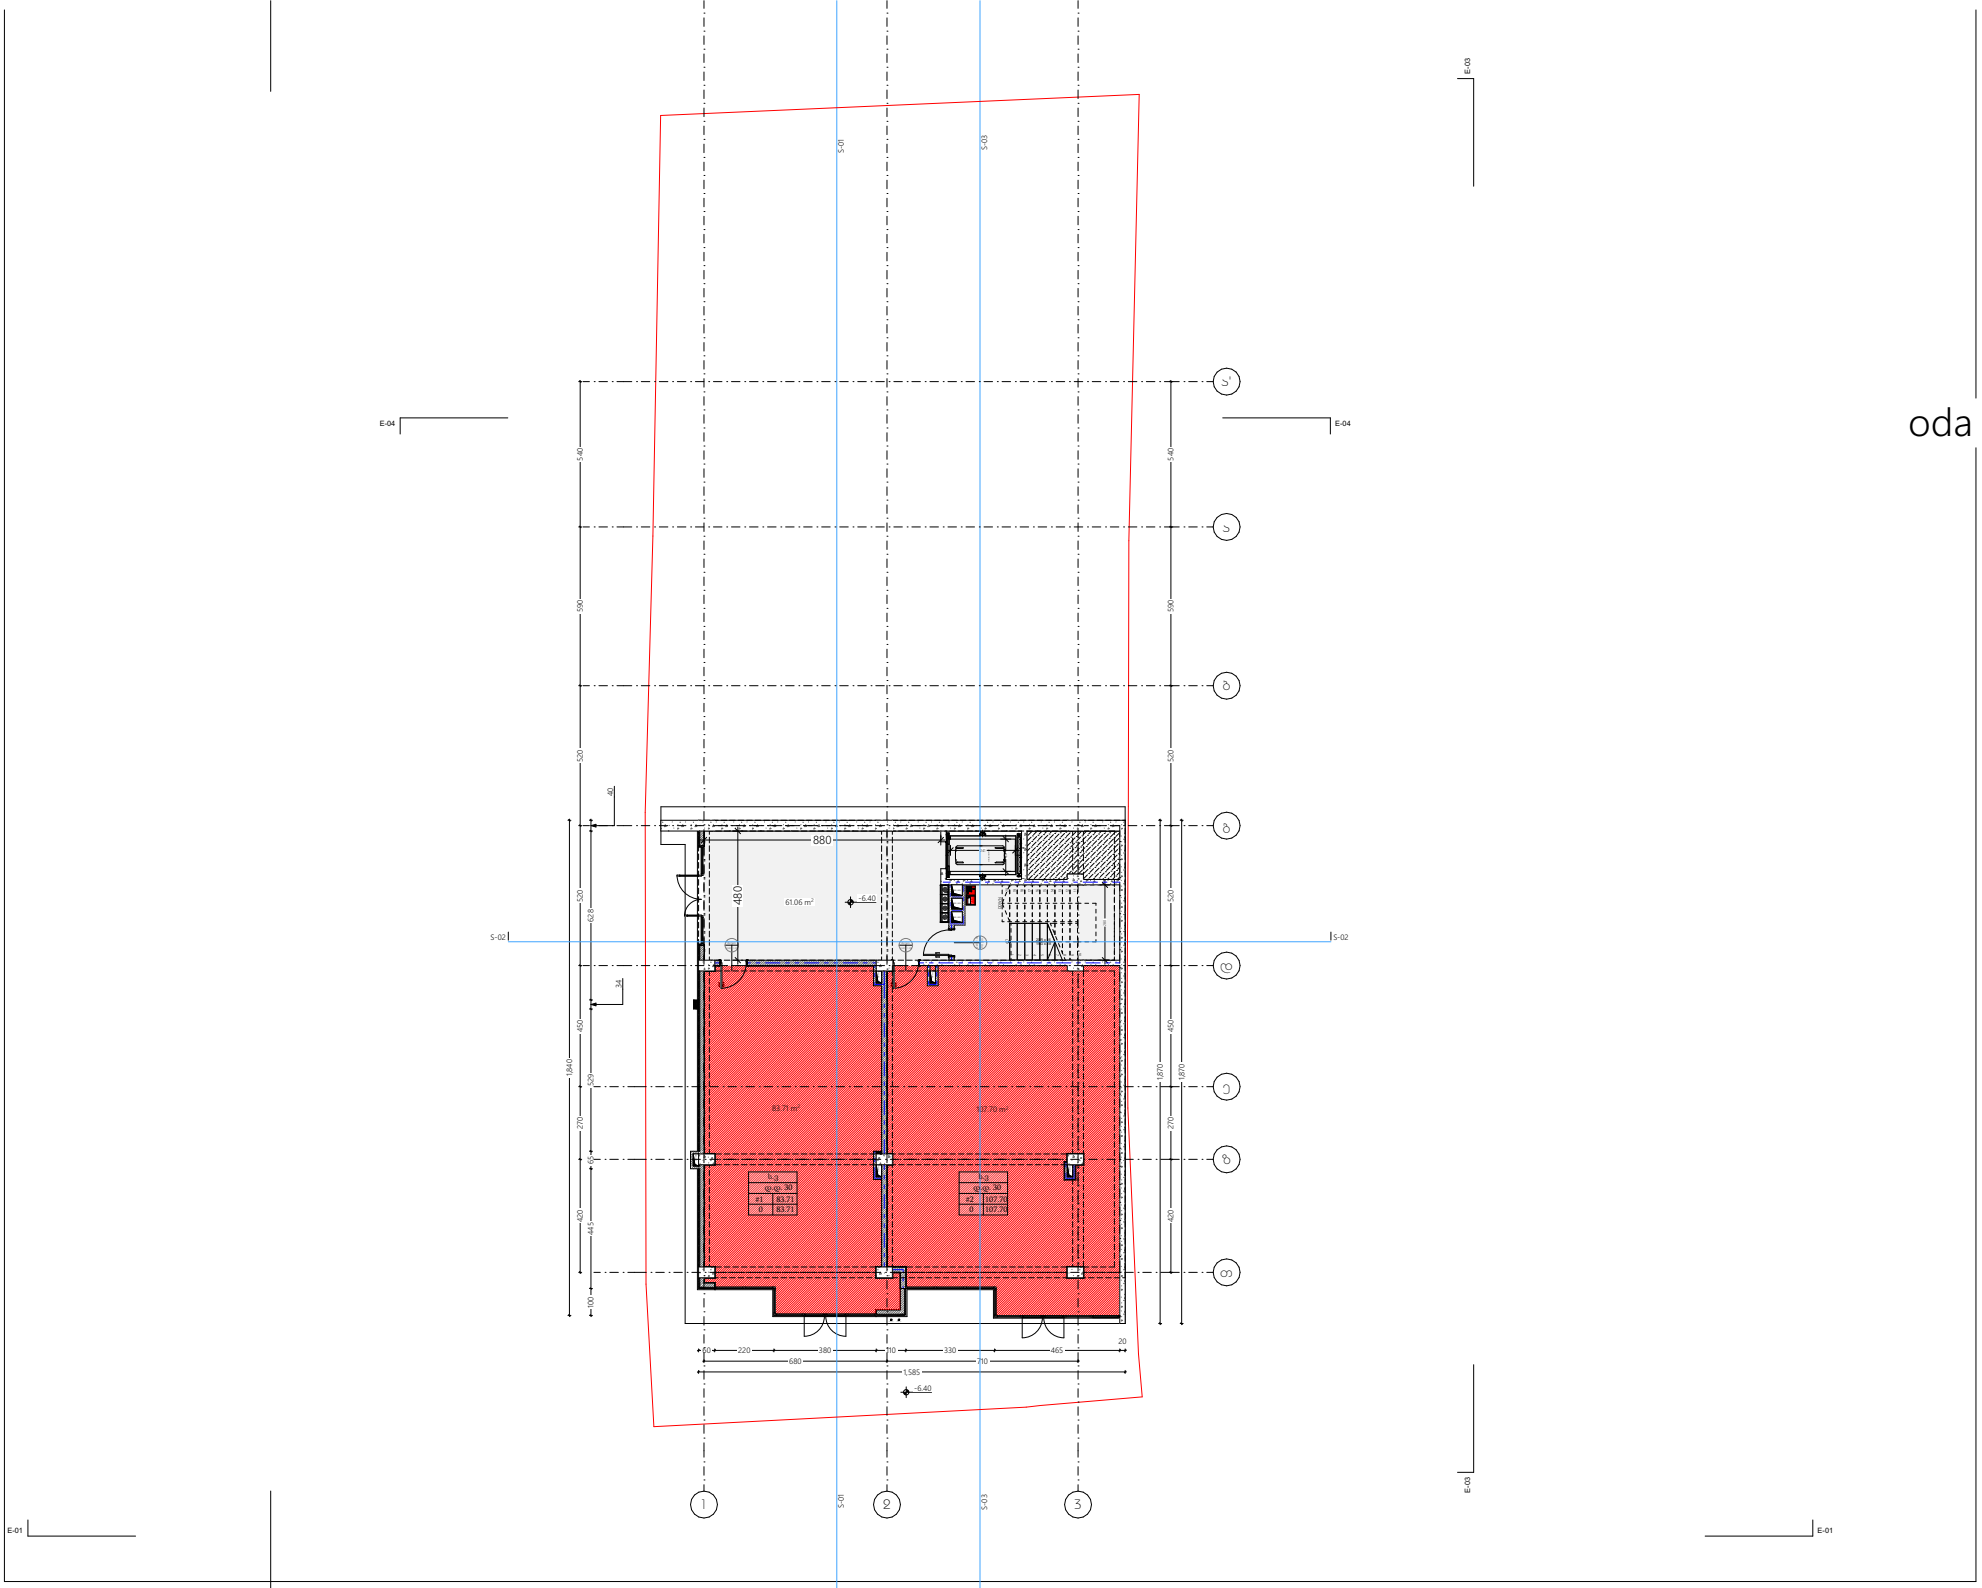

oda dezeen

პროექტი
მრავალბინიანი საცხოვრებელი სახლი

პროექტისმისამართი
ქ. თბილისი, ი.ბამრეკელის ქუჩა№35 ა
ს/კ 01.14.02.025.092

მთავარი არქიტექტორი
სოფი ხოჯავა

არქიტექტორი
სოფი ხოჯავა

ნახაზი
ბებმა-6.40 ნიშნულზე

მასშტაბი
1:100

ფორმატი A1

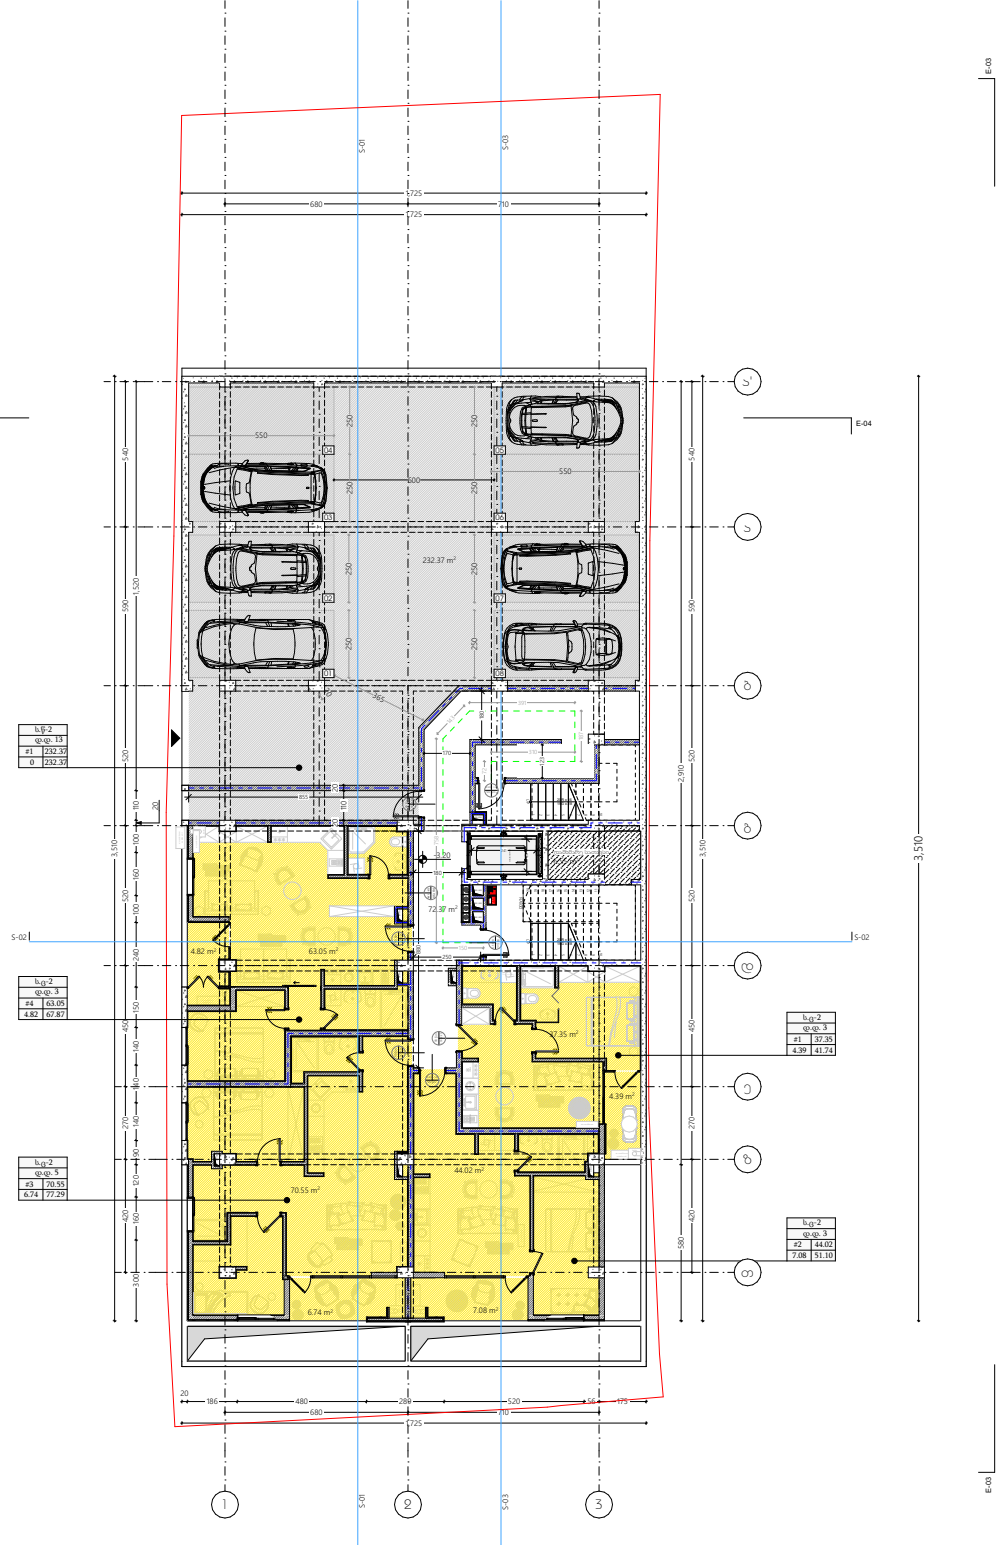

oda dezeen

პროექტი
მრავალბინიანი საცხოვრებელი სახლი

პროექტიმისამართი
ქ. თბილისი, ი.ბამრეკელის ქუჩაN35 ა
ს/კ 01.14.02.025.092

მთავარი არქიტექტორი
სოფი ხოჯავა

არქიტექტორი
სოფი ხოჯავა

ნახაზი
ბებმა-3.20 ნიშნულზე

მასშტაბი
1:100

ფორმატი A1

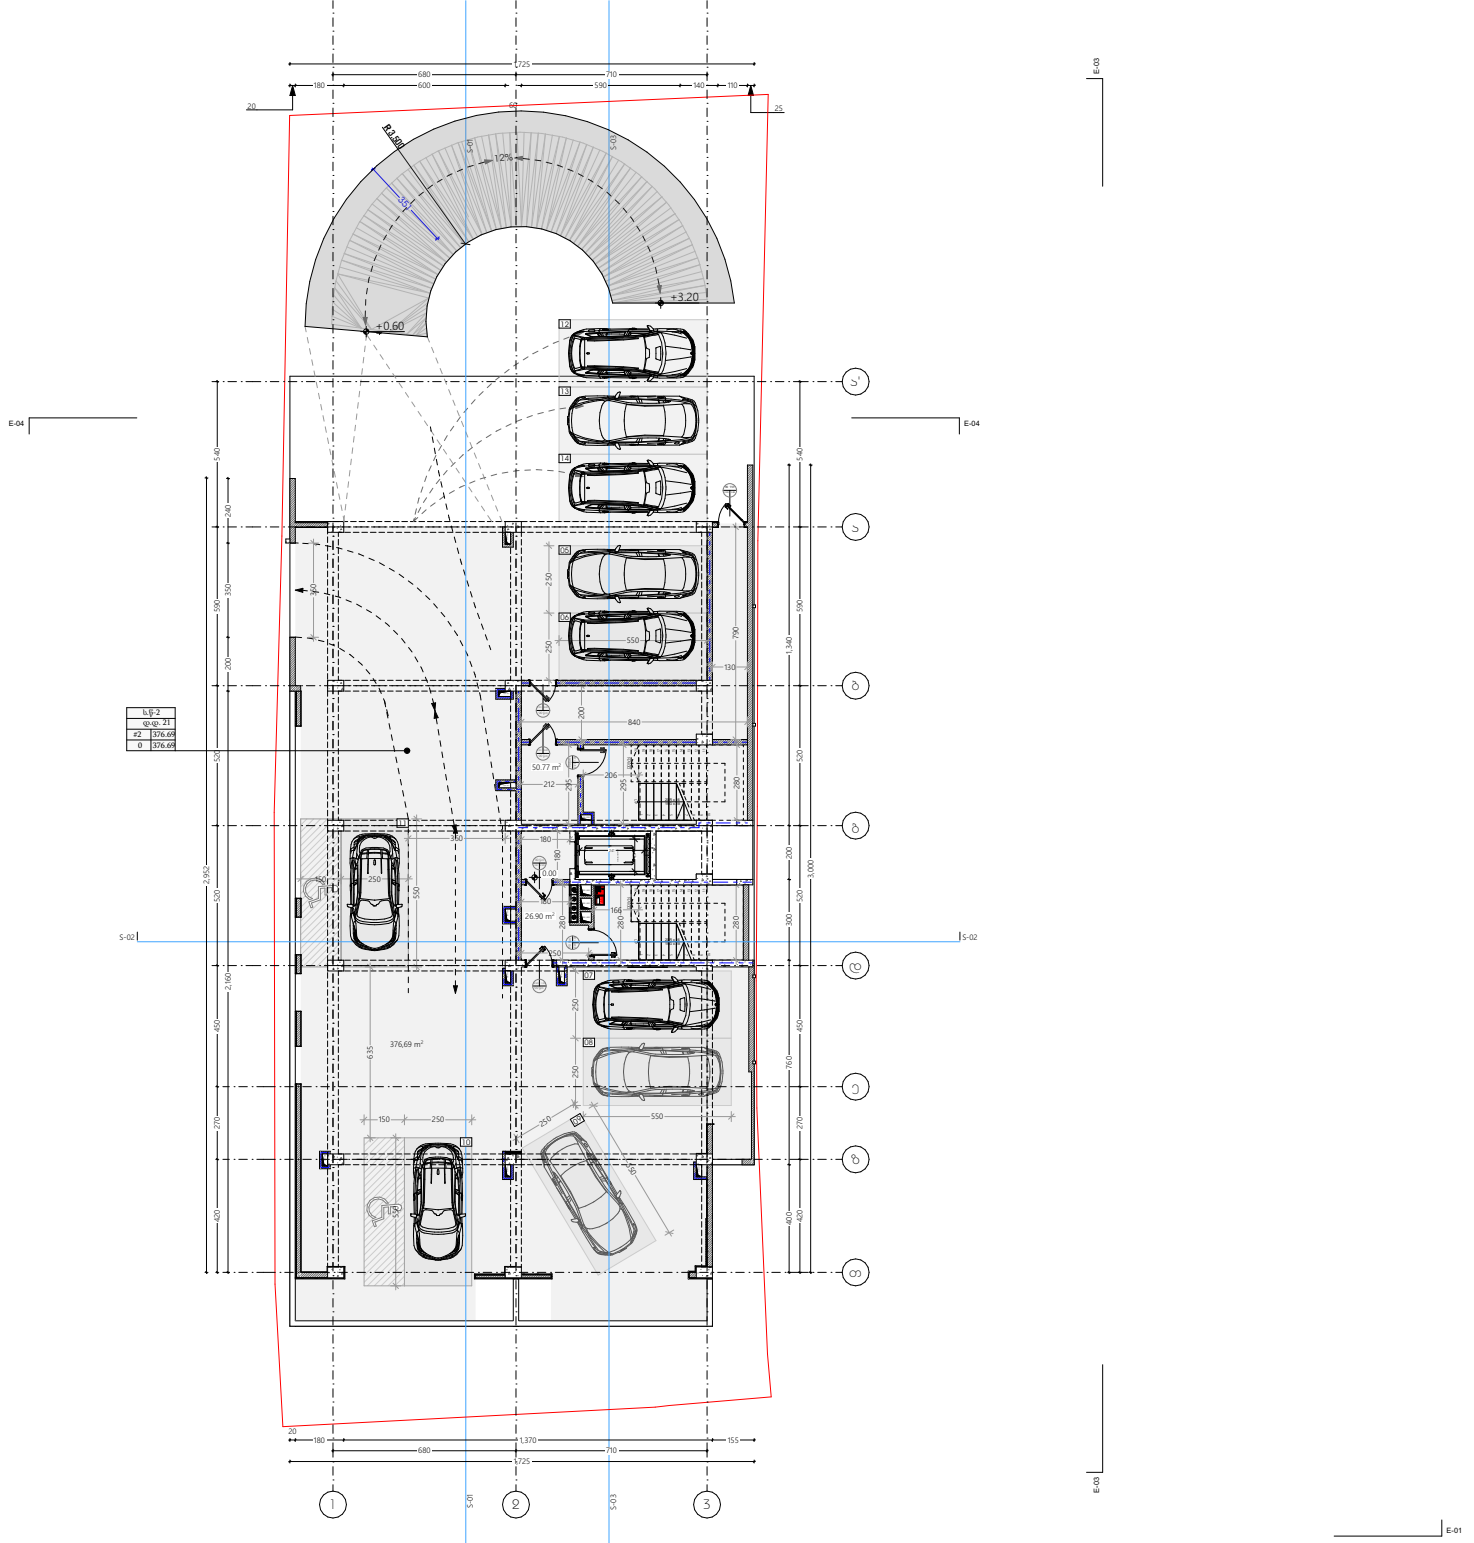

oda dezeen

პროექტი
მრავალბინიანი საცხოვრებელი სახლი

პროექტიმისამართი
ქ. თბილისი, ი.ბამრეკელის ქუჩა№35 ა
ს/ძ 01.14.02.025.092

მთავარი არქიტექტორი
სოფი ხოჯავა

არქიტექტორი
სოფი ხოჯავა

ნახაზი
ბებმა 0.00 ნიშნულზე

მასშტაბი
1:100

ფორმატი A1

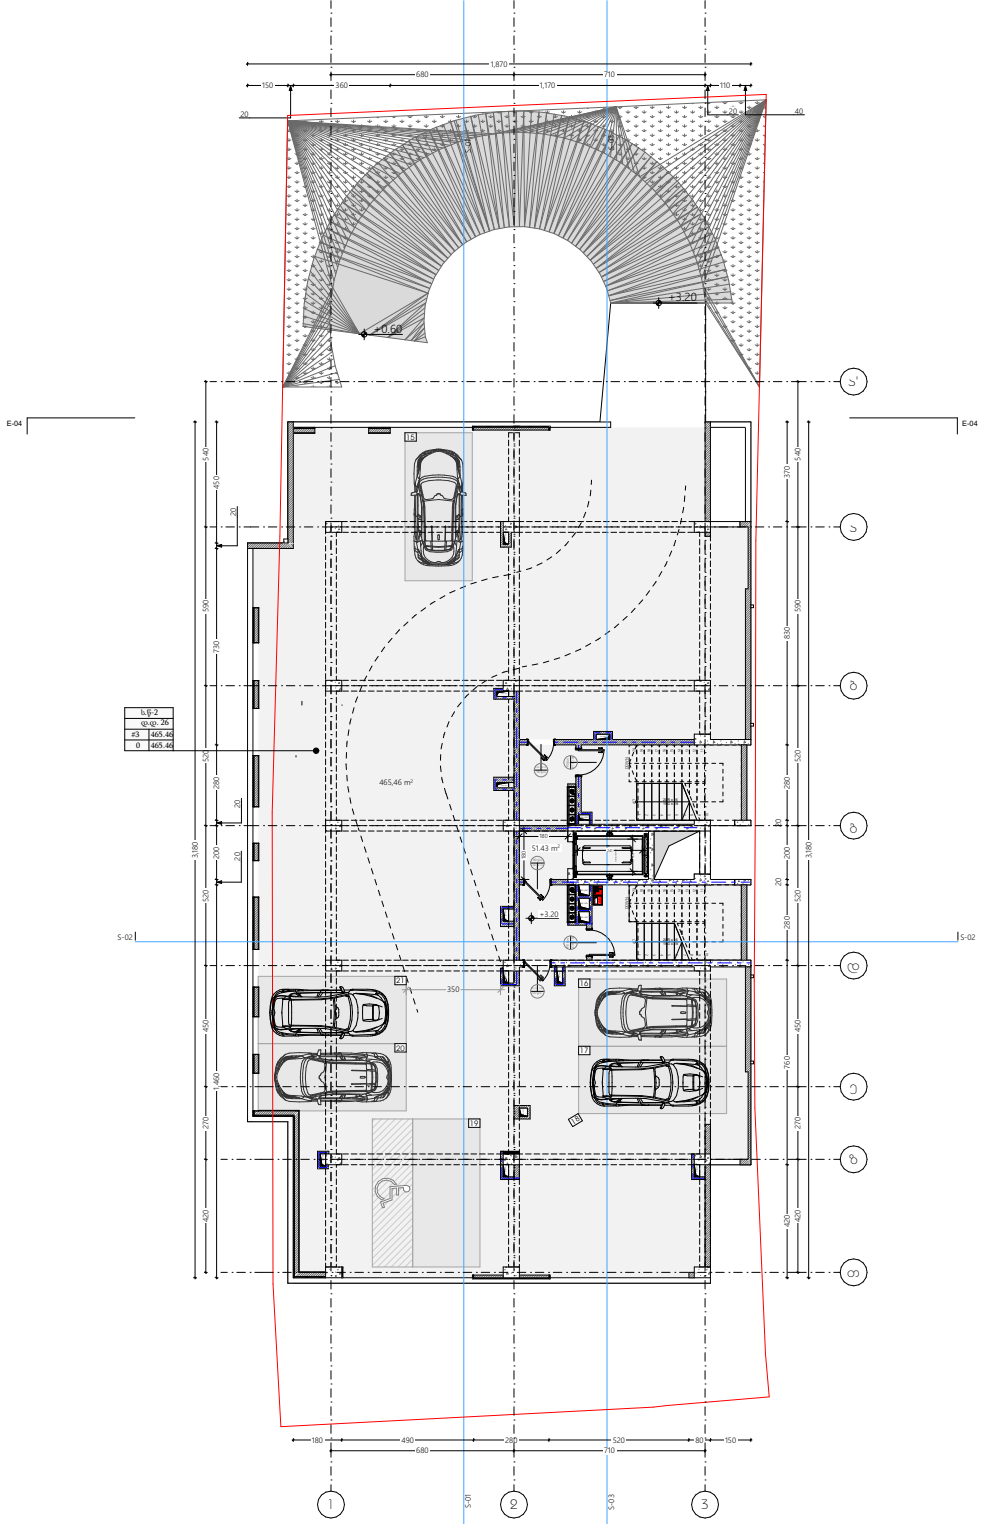

ს.ნ-2	
დ.დ. 26	
#3	465.46
0	465.46

oda dezeen

პროექტი
მრავალბინიანი საცხოვრებელი სახლი

პროექტიმისამართი
ქ. თბილისი, ი.ბამრეკელის ქუჩა№35 ა
ს/კ 01.14.02.025.092

მთავარი არქიტექტორი
ხოფი ხოჯავა

არქიტექტორი
ხოფი ხოჯავა

ნახაზი
ბებმა+3.20 ნიშნულზე

მასშტაბი
1:100

ფორმატი A1

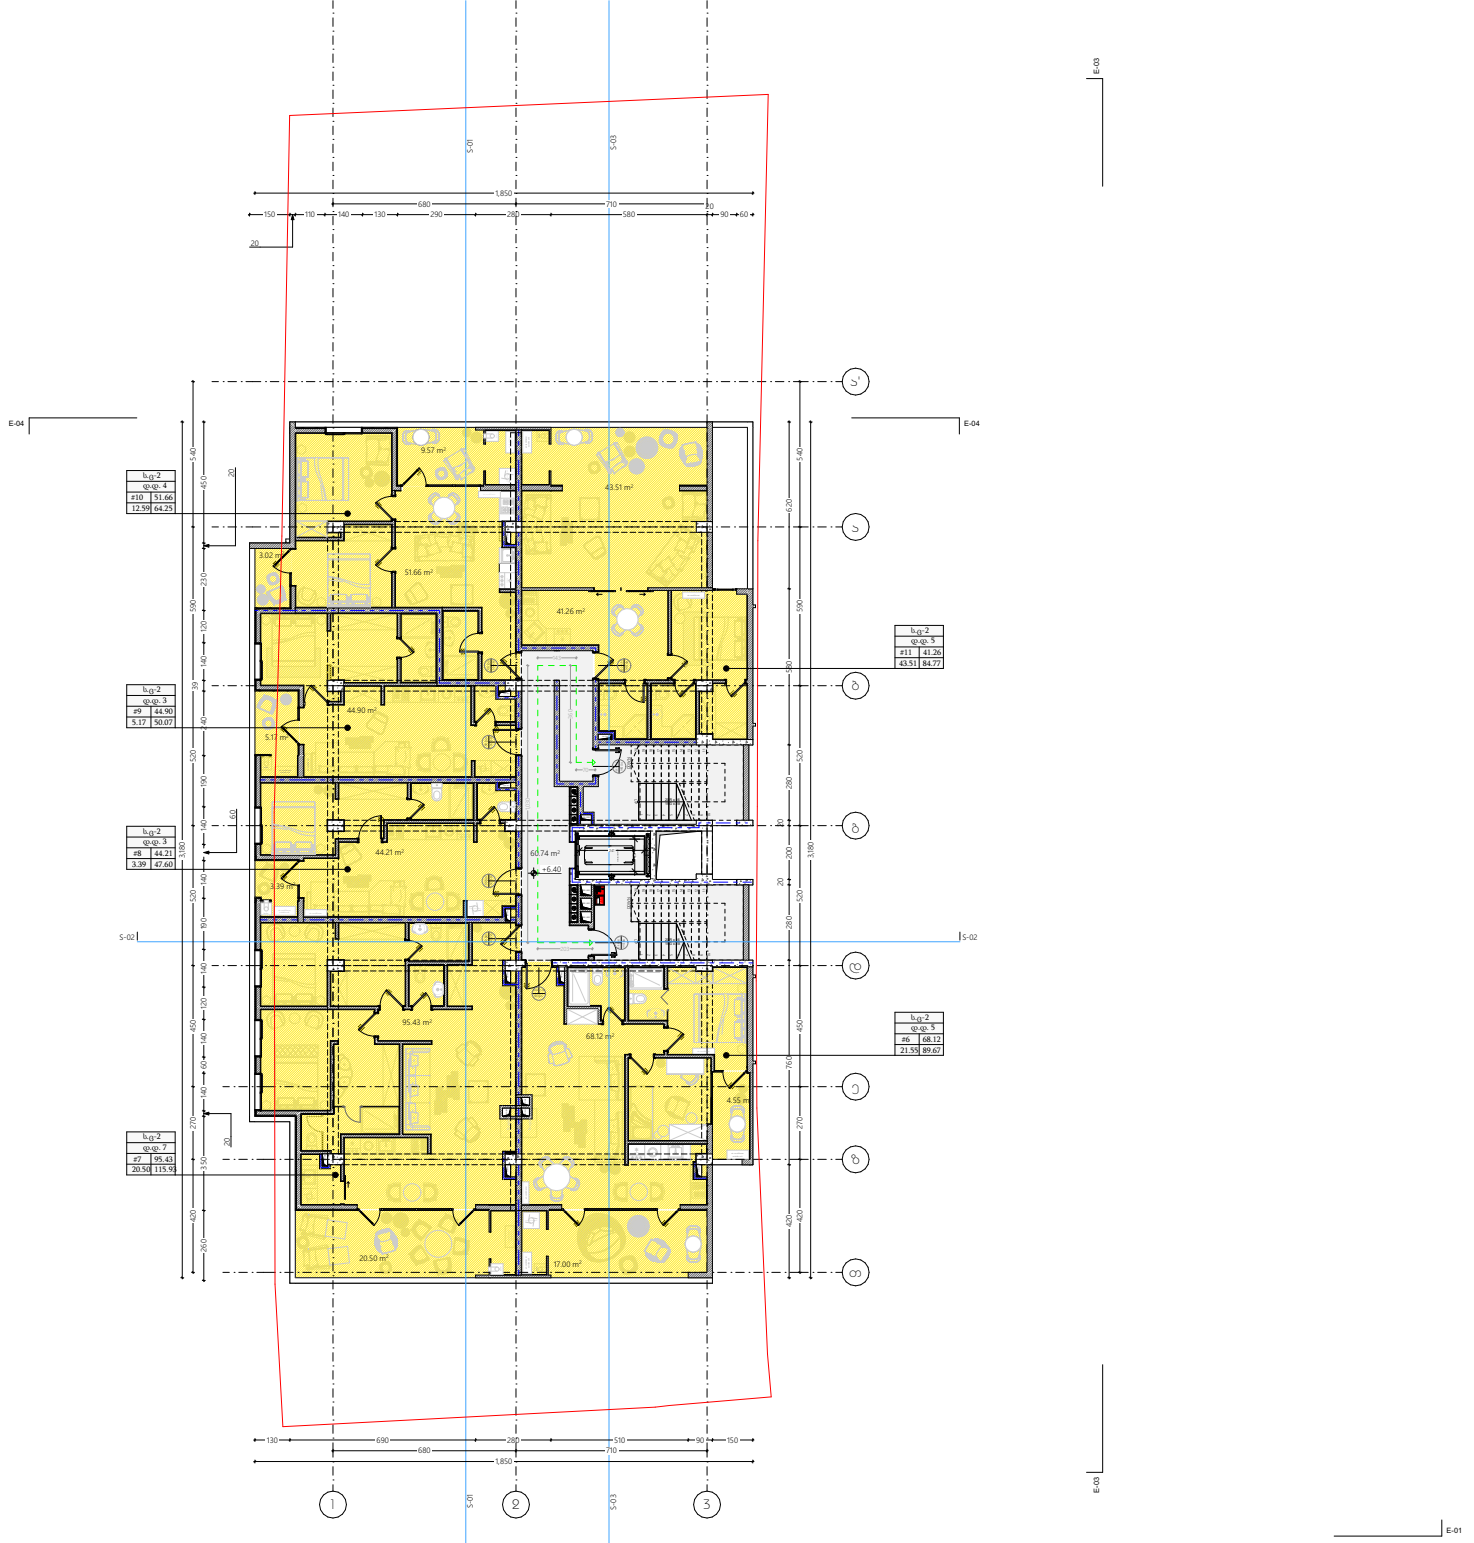

oda dezeen

პროექტი
ვრავალბინიანი საცხოვრებელი სახლი

პროექტიმისამართი
ქ. თბილისი, ი.ბამრეკელის ქუჩა№35 ა
ს/კ 01.14.02.025.092

მთავარი არქიტექტორი
სოფი ხოჯავა

არქიტექტორი
სოფი ხოჯავა

ნახაზი
ბებმა+6.40 ნიშნულზე

მასშტაბი
1:100

ფორმატი A1

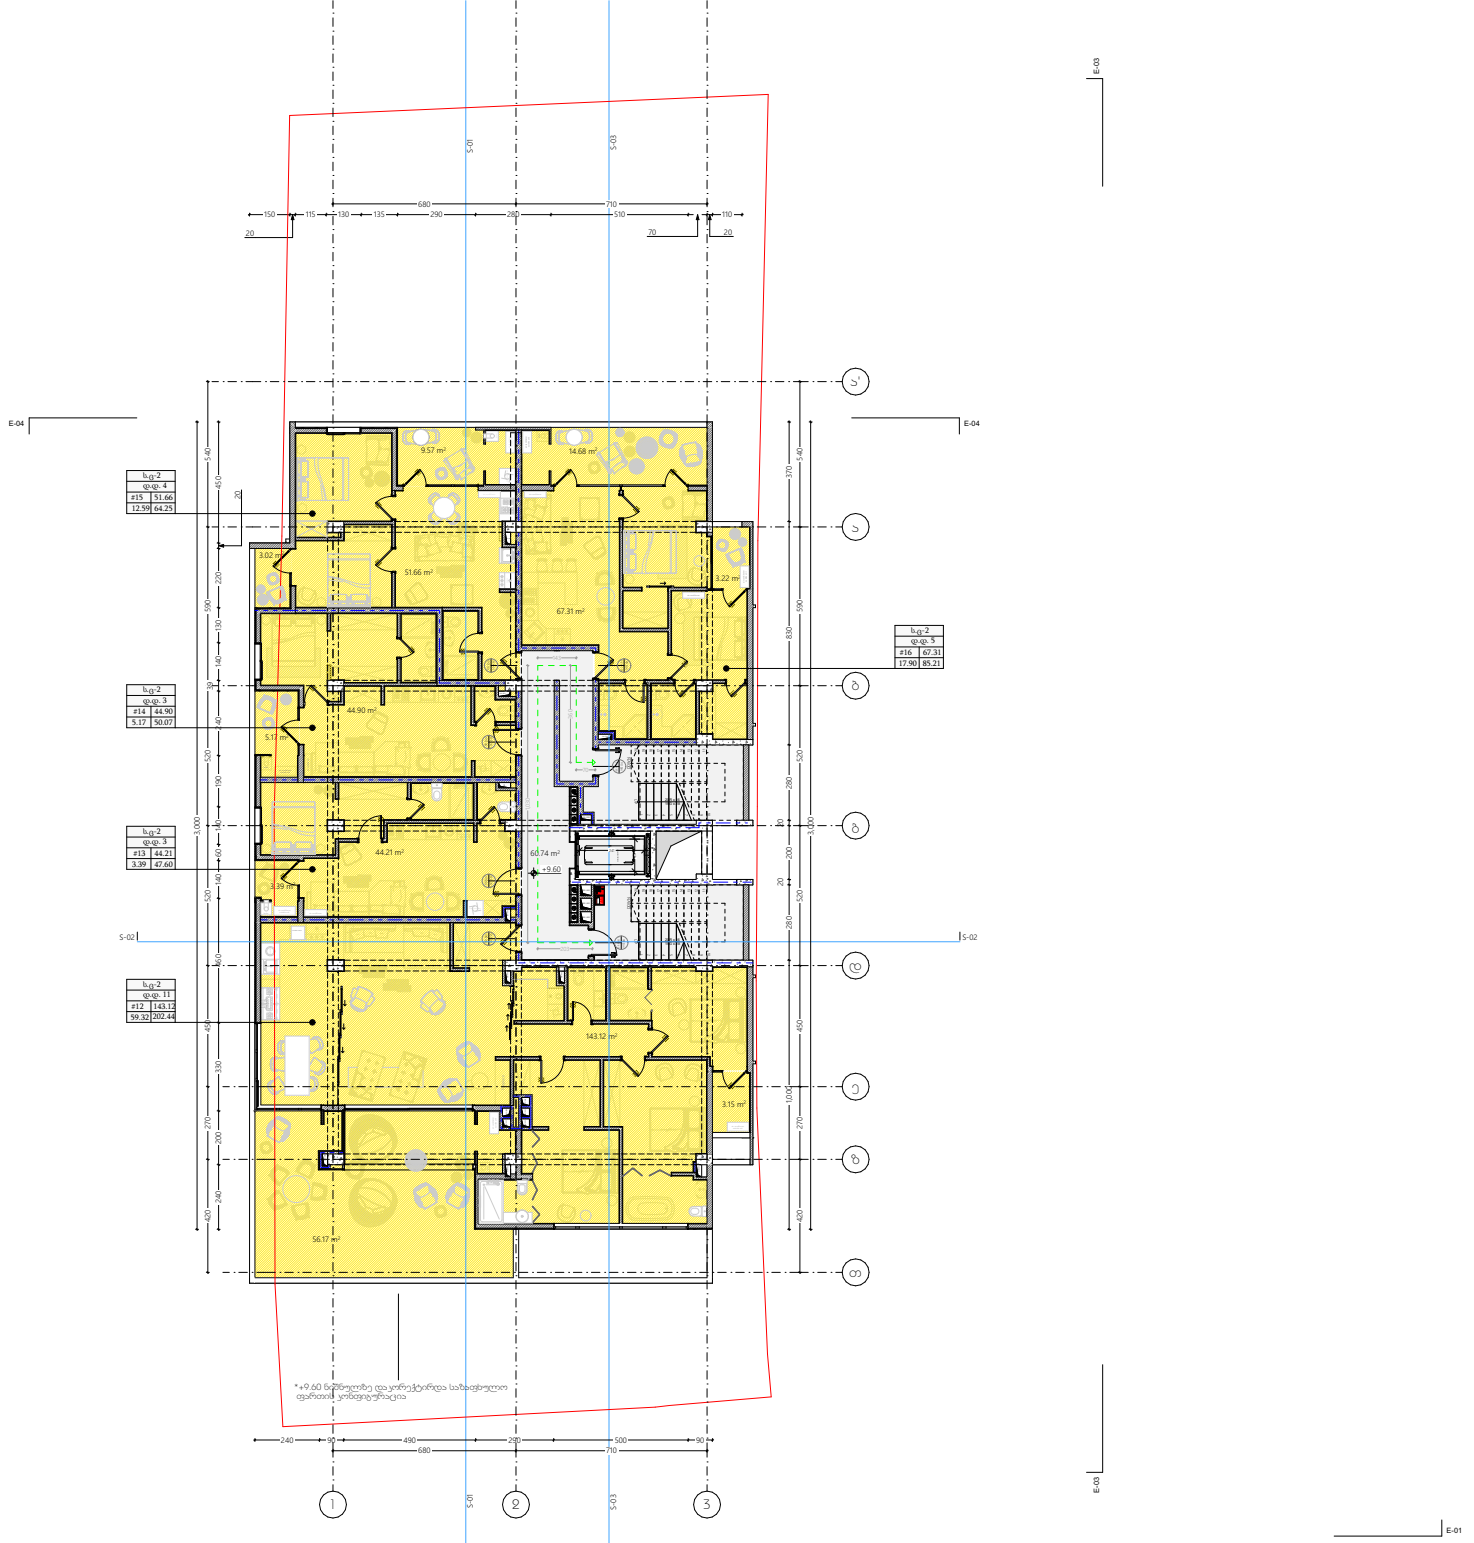

oda dezeen

პროექტი
ვრავალბინიანი საცხოვრებელი სახლი

პროექტიმისამართი
ქ. თბილისი, ი.ბამრეკელის ქუჩა№35 ა
ს/კ 01.14.02.025.092

მთავარი არქიტექტორი
სოფი ხოჯავა

არქიტექტორი
სოფი ხოჯავა

ნახაზი
ბებმა+9.60 ნიშნულზე

მასშტაბი
1:100

ფორმატი A1

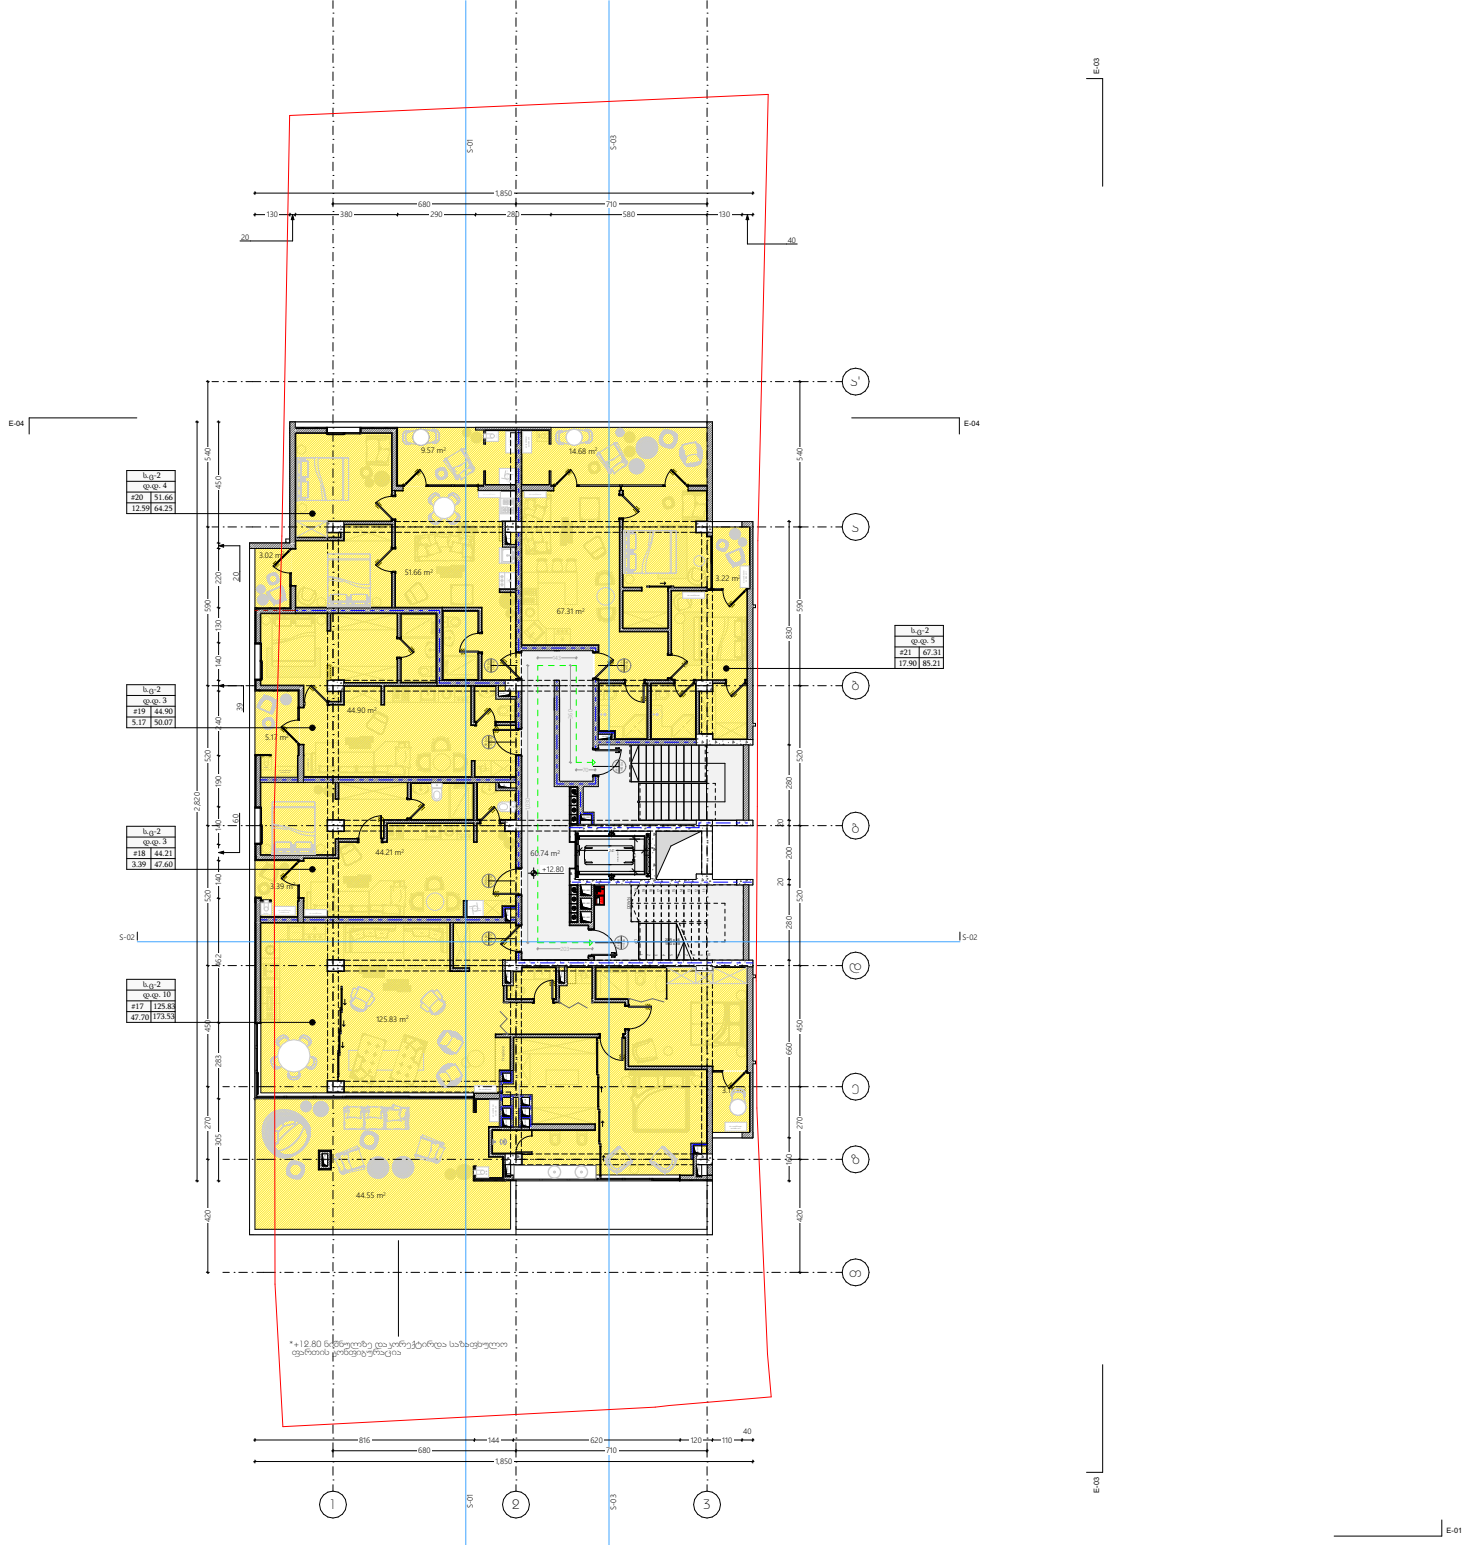

oda dezeen

პროექტი
მრავალბინიანი საცხოვრებელი სახლი

პროექტისმისამართი
ქ. თბილისი, ი.ბამრეკვლის ქუჩა№35 ა
ს/კ 01.14.02.025.092

მთავარი არქიტექტორი
სოფი ხოჯავა

არქიტექტორი
სოფი ხოჯავა

ნახაზი
ბვბმა+12.80 ნიშნულზე

მასშტაბი
1:100

ფორმატი A1

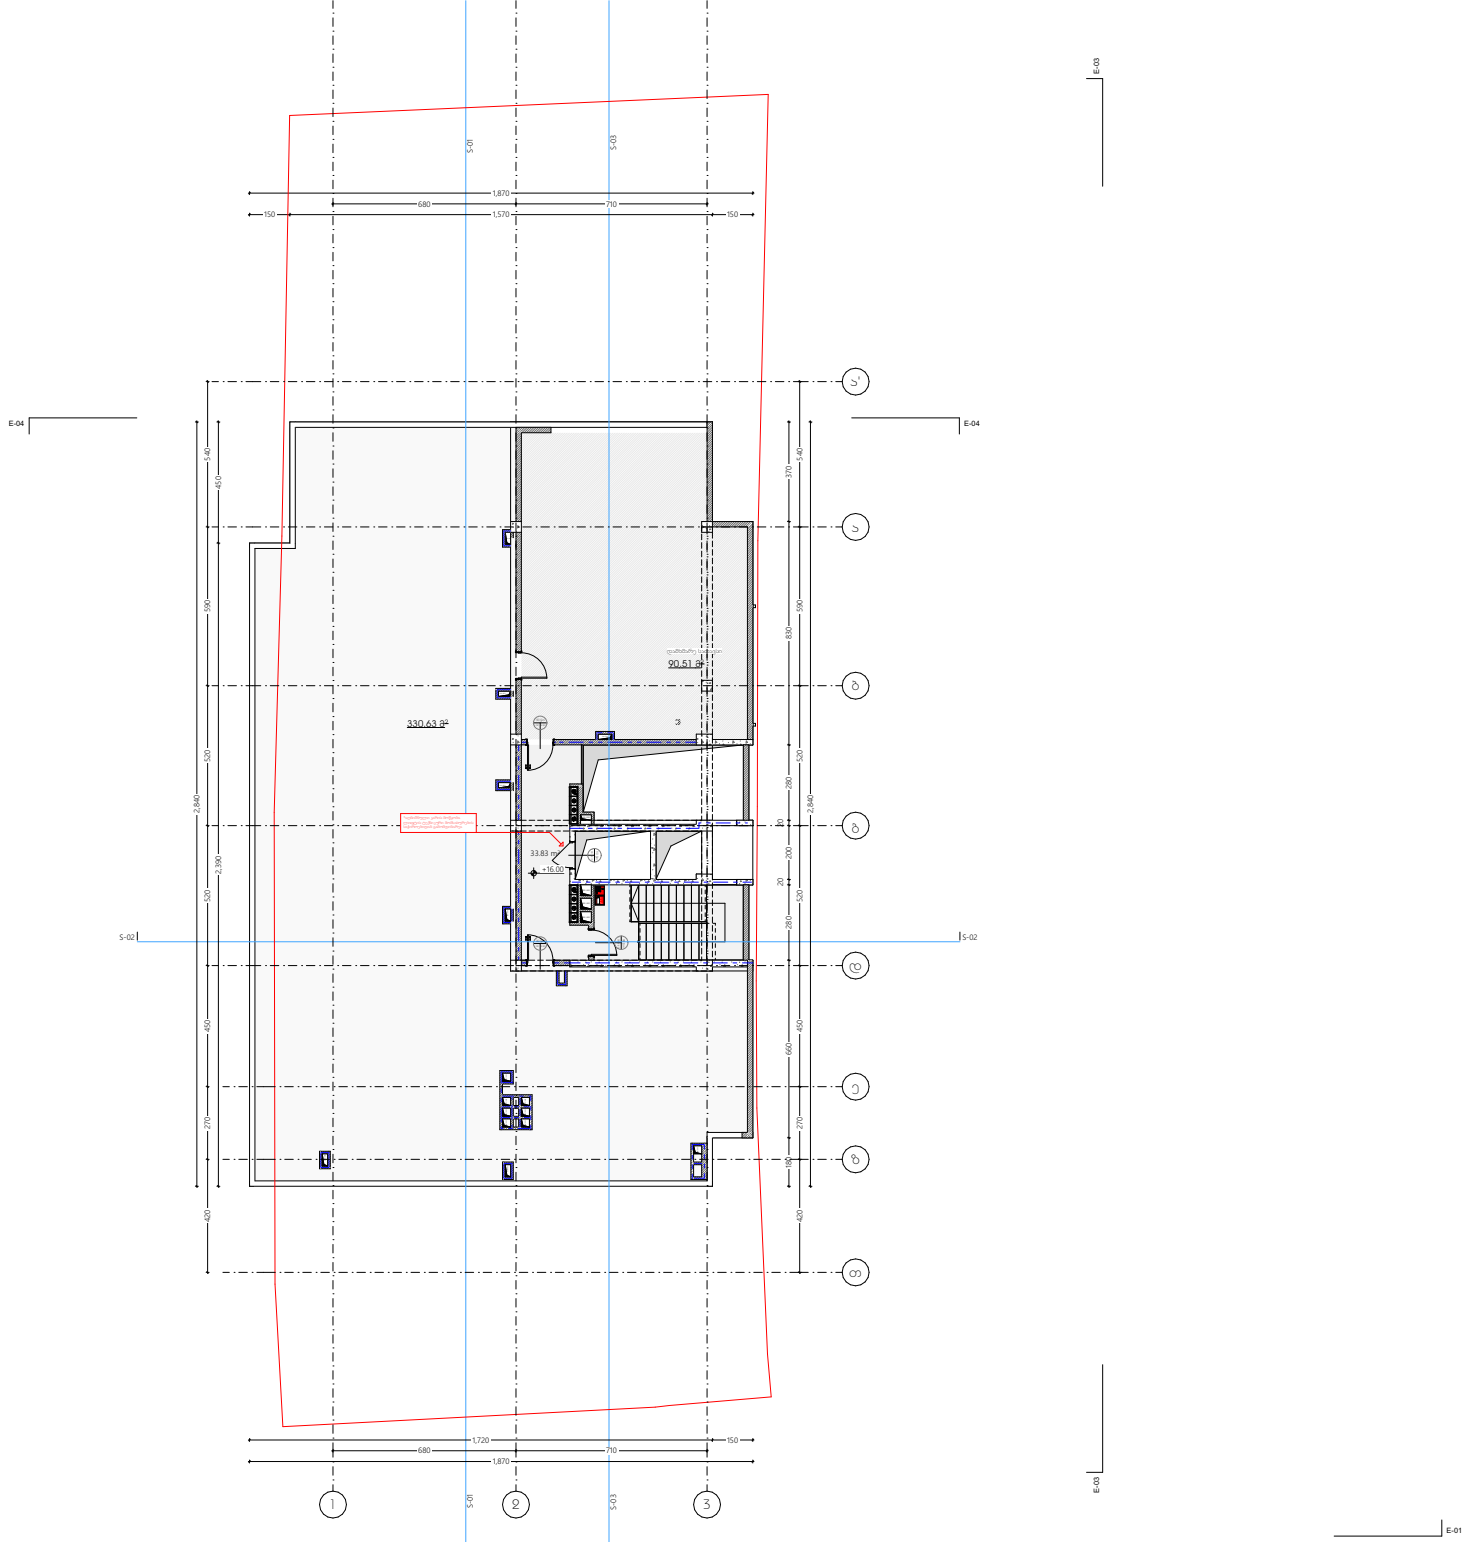

oda dezeen

პროექტი
მრავალბინიანი საცხოვრებელი სახლი

პროექტიმისამართი
ქ. თბილისი, ი.ბამრეკელის ქუჩა№35ა
ს/კ 01.14.02.025.092

მთავარი არქიტექტორი
სოფი ხოჯავა

არქიტექტორი
სოფი ხოჯავა

ნახაზი
ბებმა+16.00 ნიშნულზე

მასშტაბი
1:100

ფორმატი A1

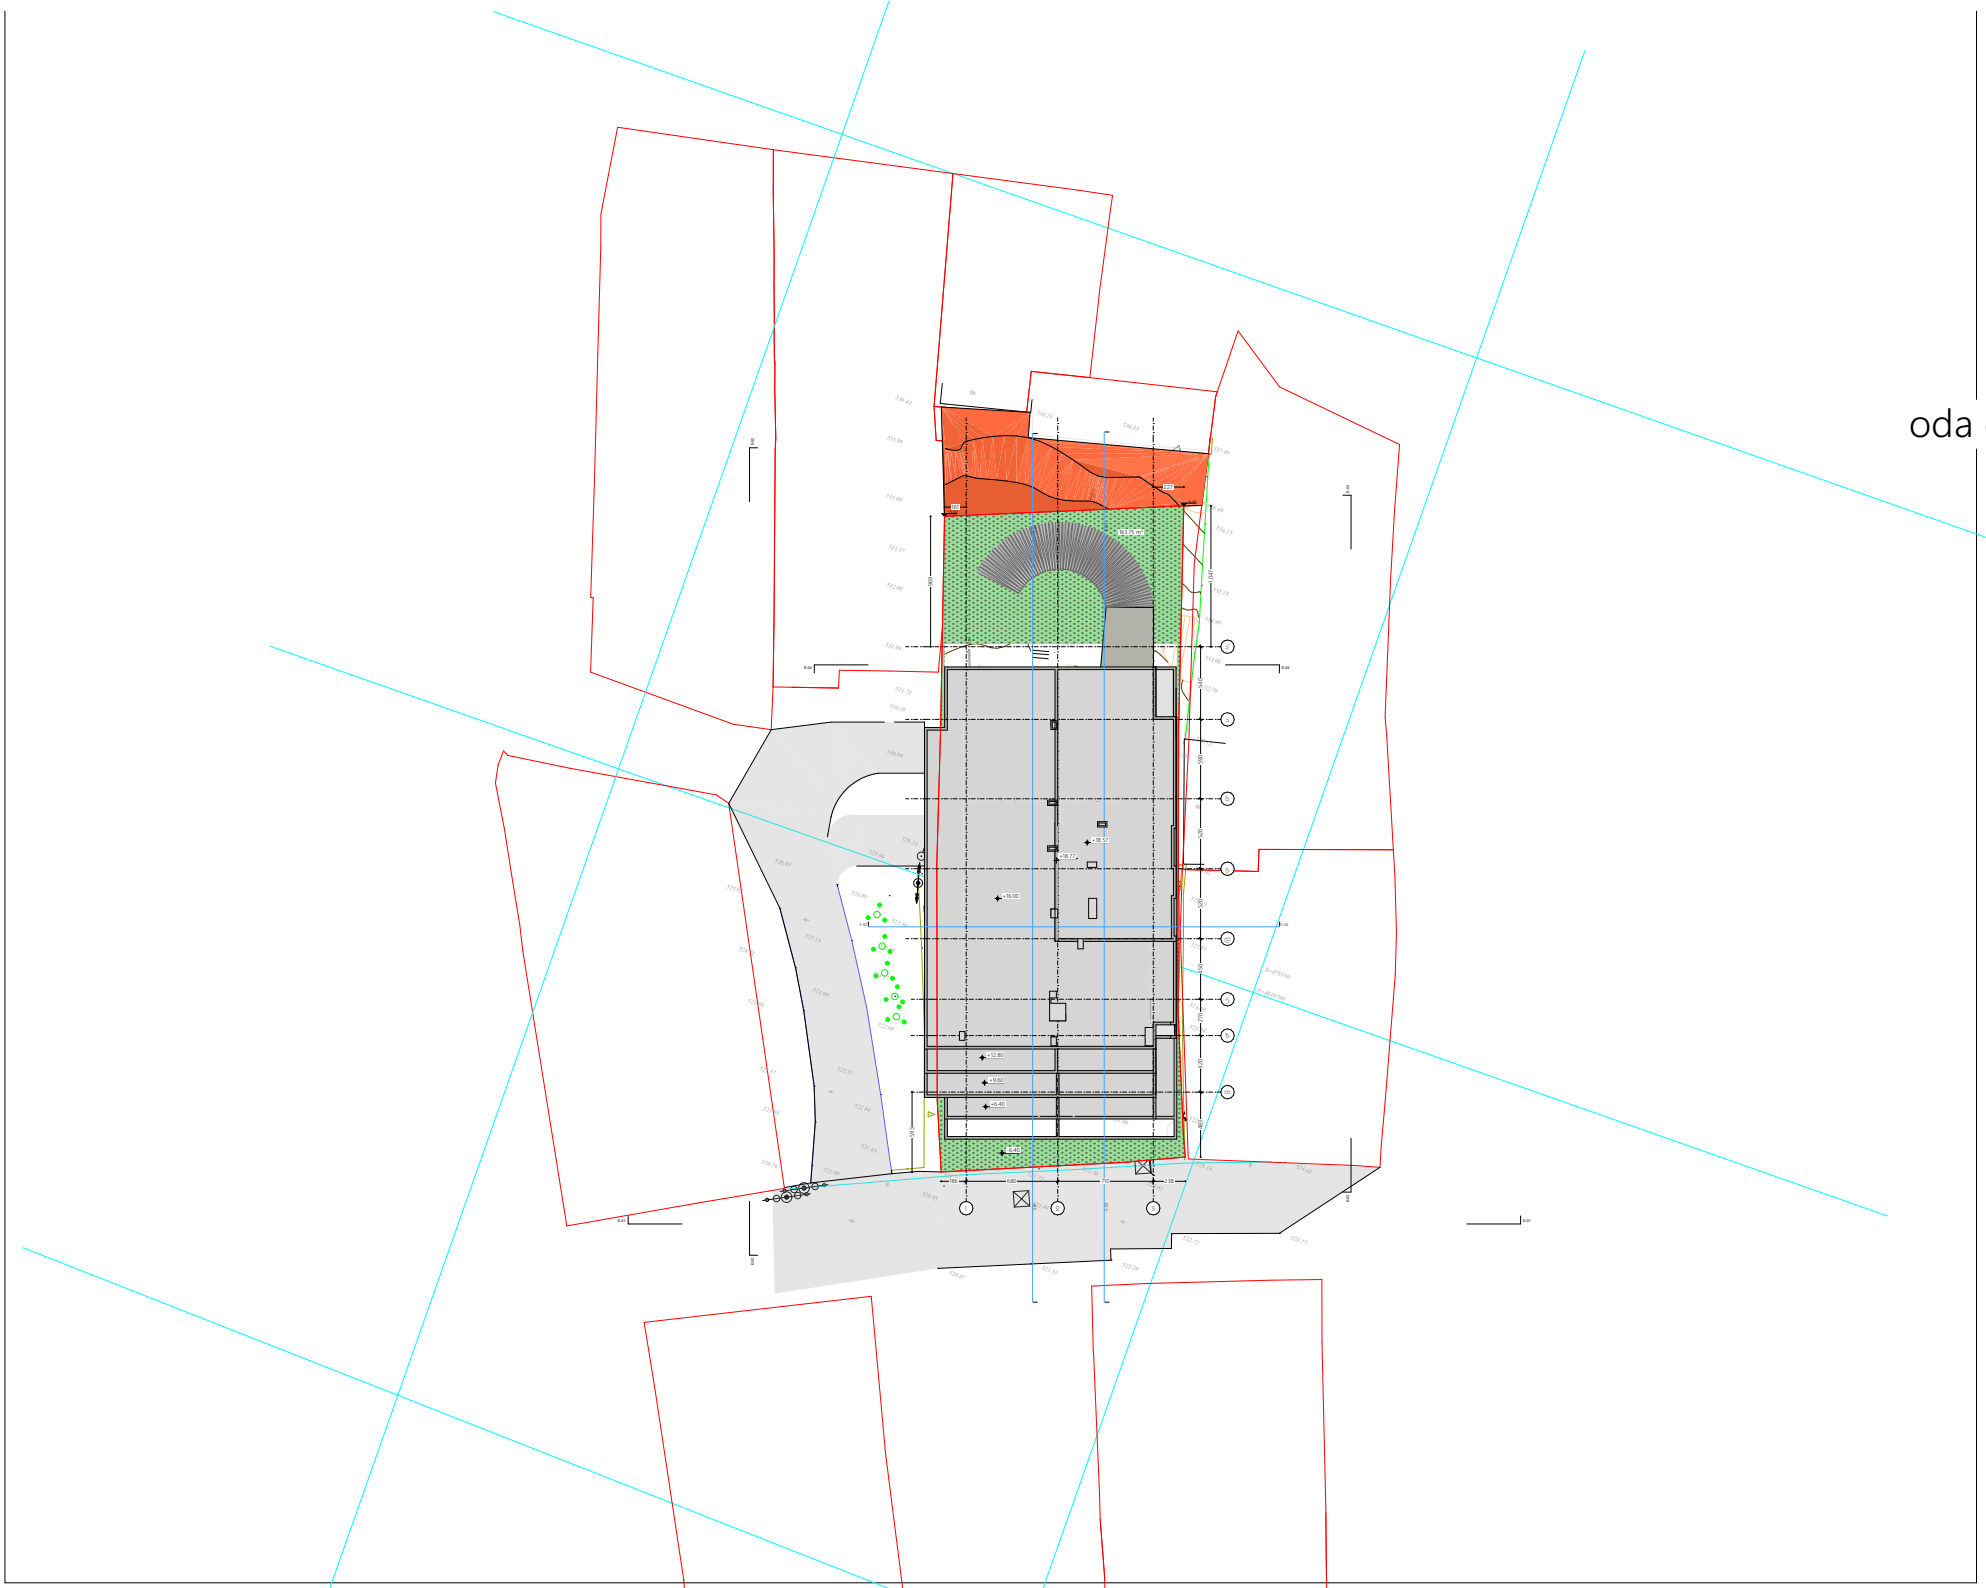

oda dezeen

პროექტი
მრავალბინიანი საცხოვრებელი სახლი

პროექტისმისამართი
ქ. ფბილისი, ი.ბამრეკელის ქუჩა№35 ა
ს/კ 01.14.02.025.092

მთავარი არქიტექტორი
სოფი ხოჯავა

არქიტექტორი
სოფი ხოჯავა

ნახაზი
ბენ.ბებმა

მასშტაბი
1:200

ფორმატი A1