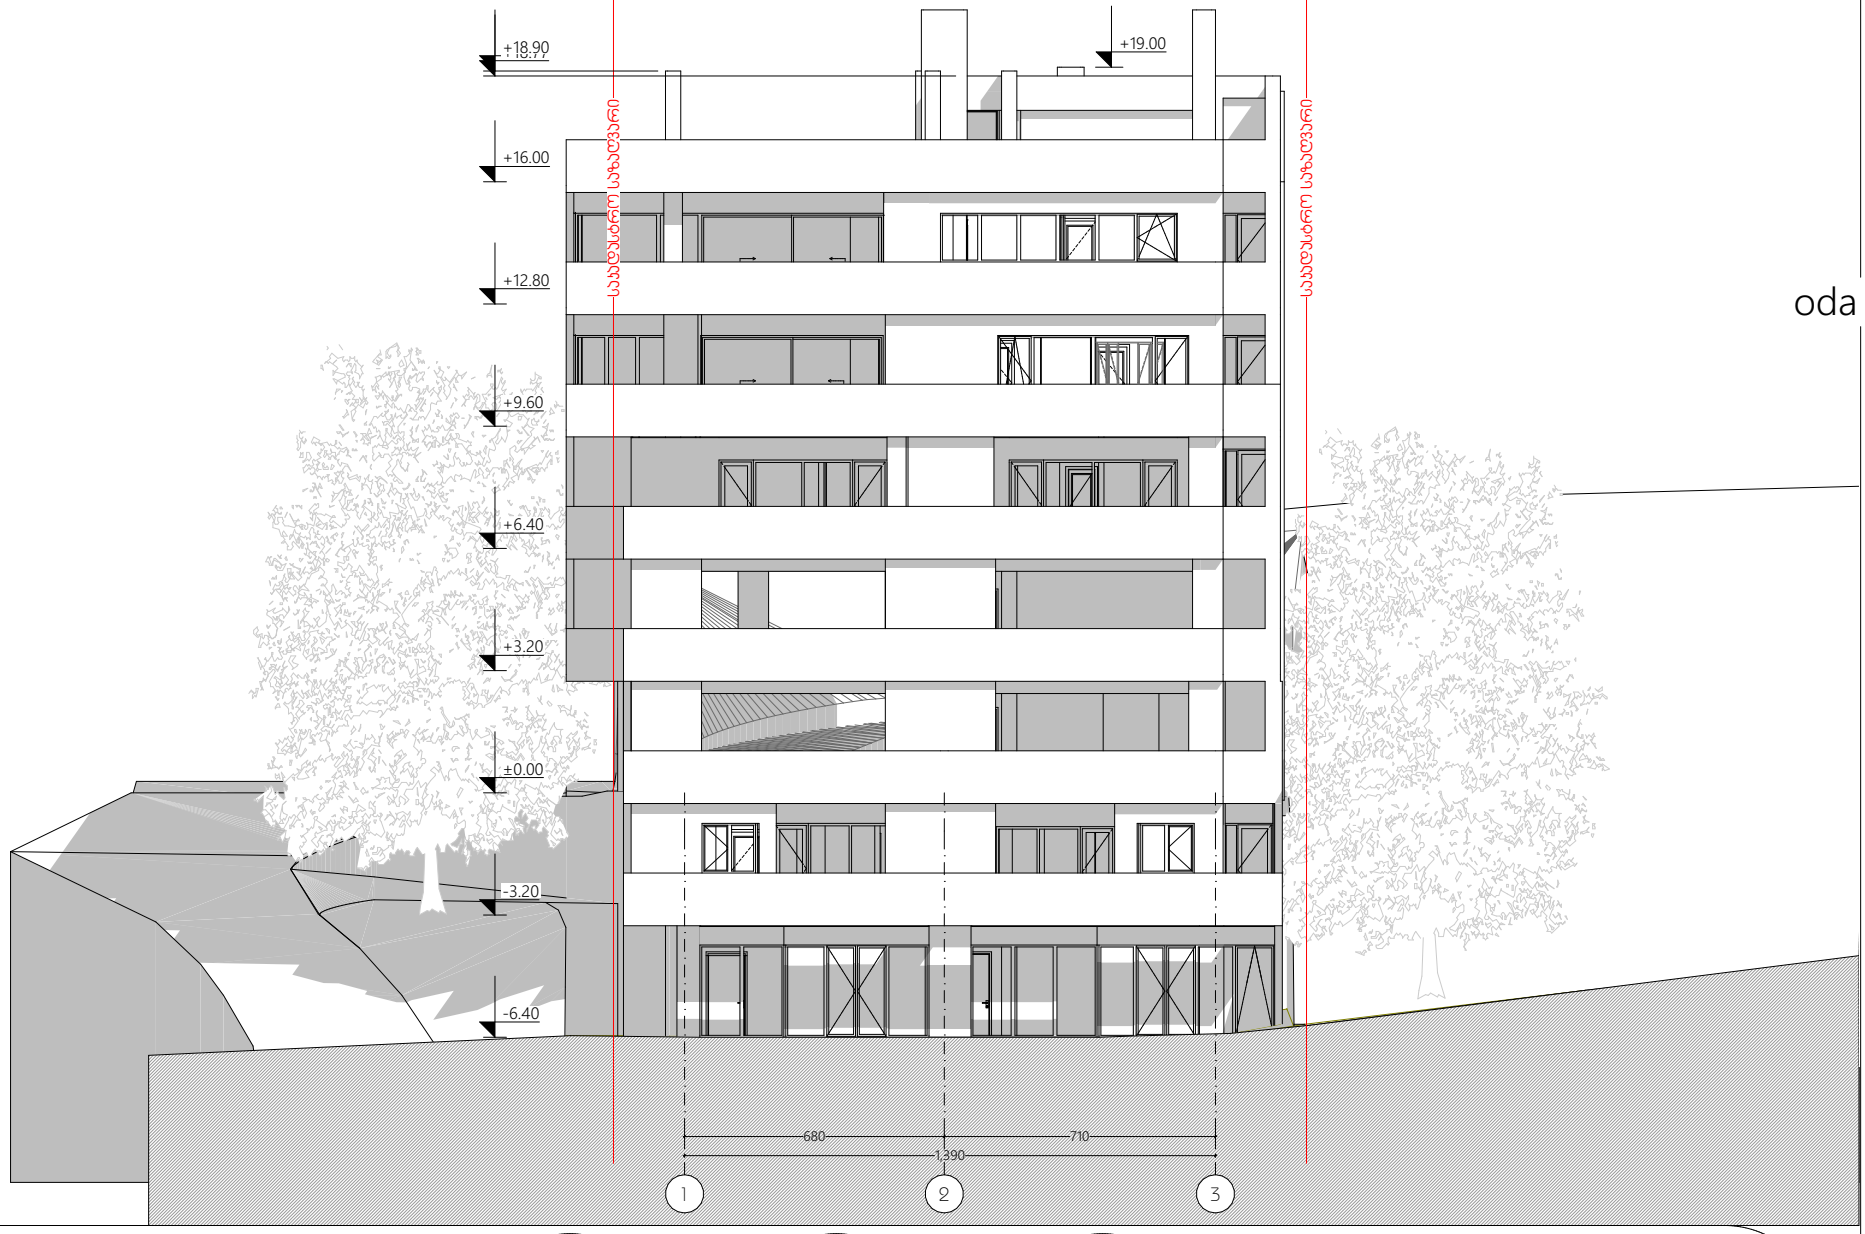

oda dezeen

პროექტი
მრავალბინიანი საცხოვრებლის სახლი

პროექტის მისამართი
ქ. თბილისი, ვაჟა-ფშაველის ქუჩა N35.ა
ს/კ 01.14.02.025.092

მთავარი არქიტექტორი
ხუთი ხროკაძა

არქიტექტორი
ხუთი ხროკაძა

ნახაზი
ფასადი 1-3

მასშტაბი
1:100

მასალების ექსპლიკაცია

01 იაპონური დამწვარი ხე
02 ბეტონის შაქტური
03 ალუმინის კარშანჯარა Ral9011

01

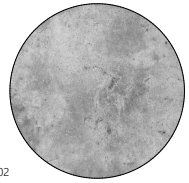
02

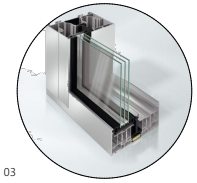
03

ფორმატი A2

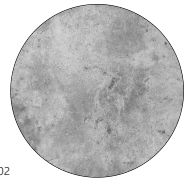

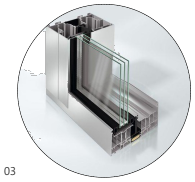

GSPublisherVersion 0.7.100.100

GSPublisherVersion 0.8.100.100

oda dezeen

პროექტი

პროექტისმისამართი

მთავარი არქიტექტორი
sofi xojava

არქიტექტორი

ნახაზი

მასშტაბი

sofi xojava

ფასადი ა-თ

1:100

ფორმატი A2

მრავალბინიანი საცხოვრებელი
სახლი

ქ. თბილისი, ი.გამრეკელის ქუჩა#35 ა
s/k 01.14.02.025.092

საკადასტრო საზაღვარი

540 590 520 520 450 270 420 3,310

- 6.40

- 3.20

±0.00

+3.20

+6.40

+9.60

+12.80

+16.00

+18.77

+20.50

საკადასტრო საზაღვარი

a' a b g d e z T

01 02 03

მასალების ექსპლიკაცია

01 იაპონური დამწვარი ხე
02 ბეტონის ფაქტურა
03 ალუმინის კარ/ფანჯარა ღალ9011

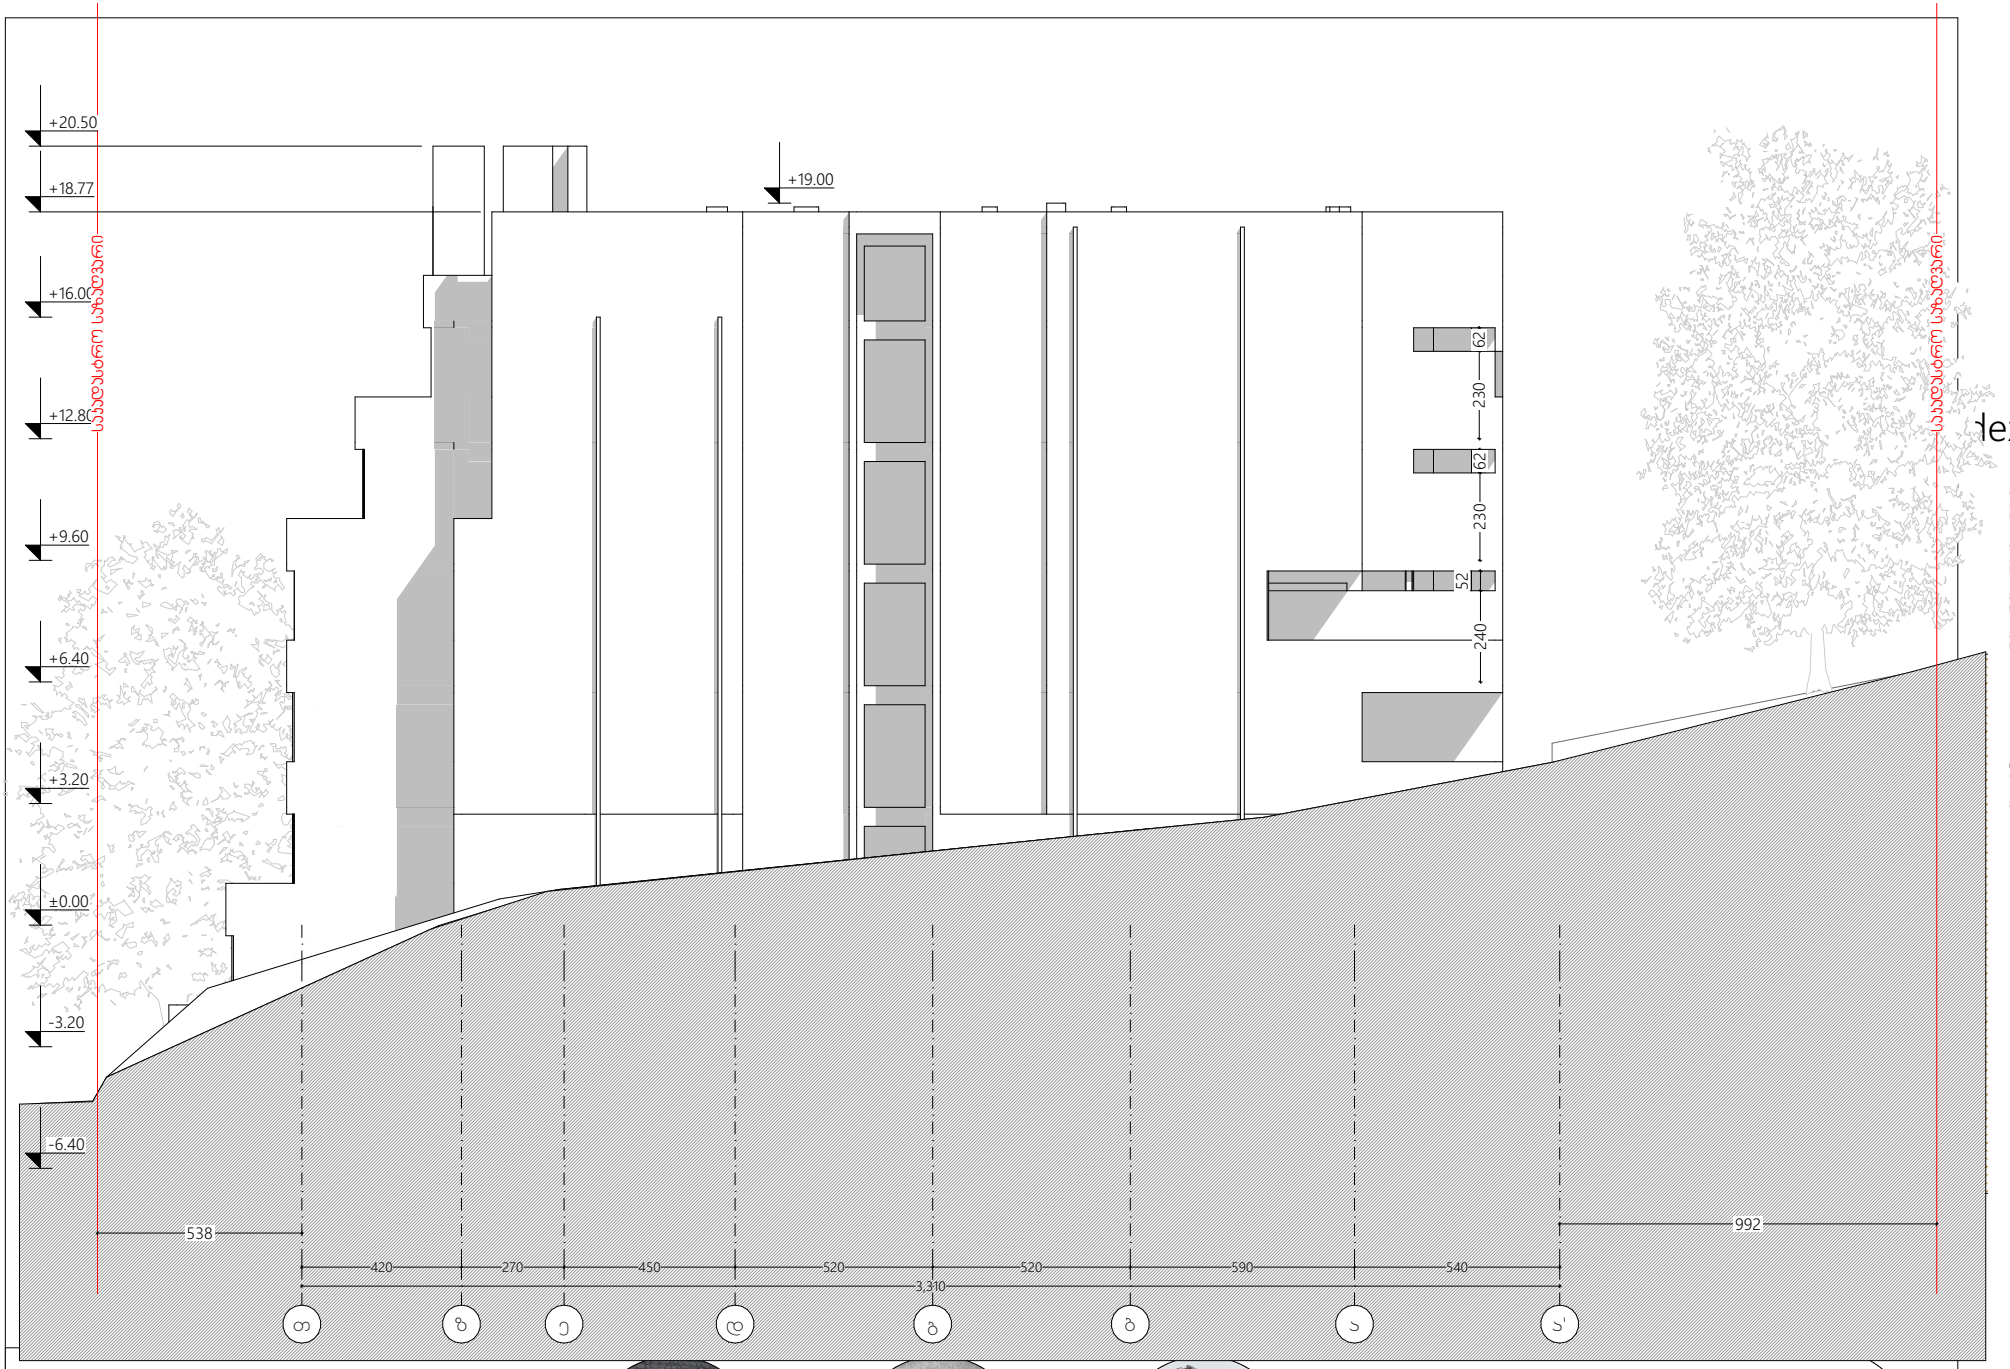

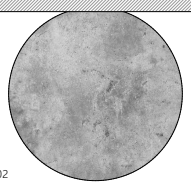

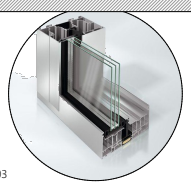

GSPublisherVersion 0.7.100.100

GSPublisherVersion 0.8.100.100

oda dezeen

პროექტი

პროექტისმისამართი

მთავარი არქიტექტორი
sofi xojava

არქიტექტორი

ნახაზი

მასშტაბი

sofi xojava

ფასადი თ-ა

1:100

ფორმატი A2

მრავალბინიანი საცხოვრებელი
სახლი

ქ. თბილისი, ი.გამრეკელის ქუჩა#35 ა
s/k 01.14.02.025.092

01 02 03

მასალების ექსპლიკაცია

01 იაპონური დამწვარი ხე
02 ბეტონის ფაქტურა

03 ალუმინის კარ/ფანჯარა ღალ9011

420 270 450 520 520 590 540

3,310

240

52

230 62 230 62

- 6.40

- 3.20

±0.00

+3.20

+6.40

+9.60

+12.80

+16.00

+18.77

+20.50

992 538

+19.00

საკადასტრო საზაღვარი

საკადასტრო საზაღვარი

T z e d g b a a'

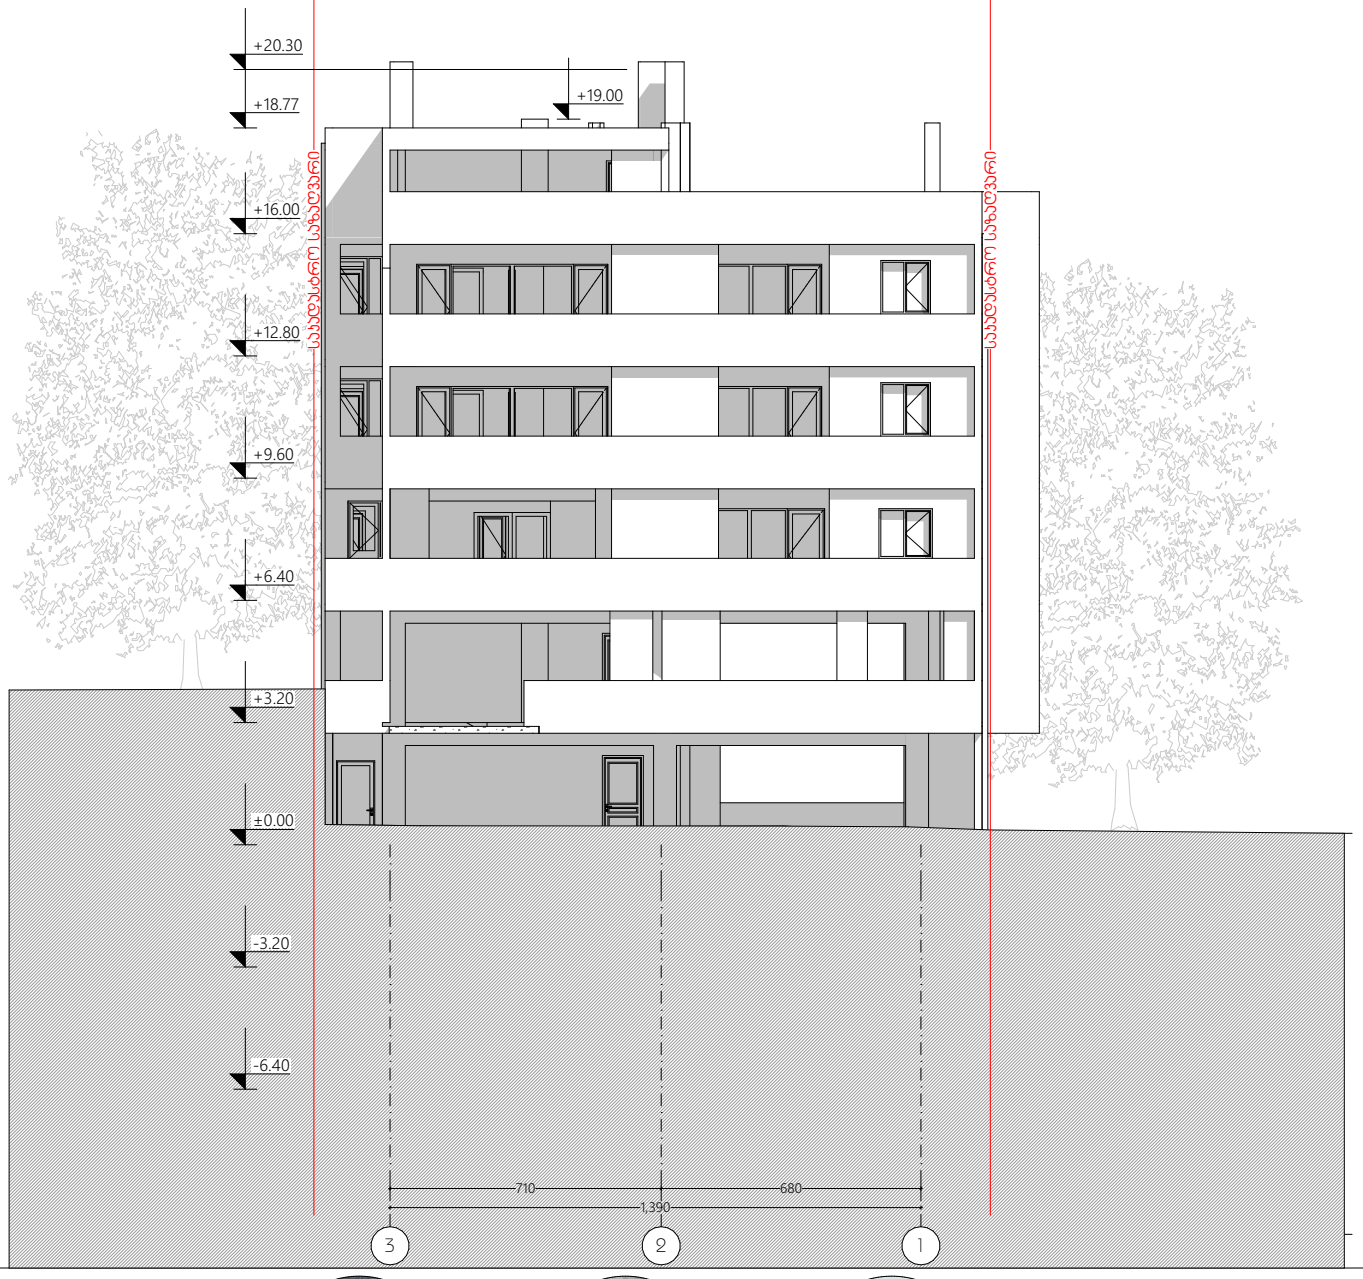

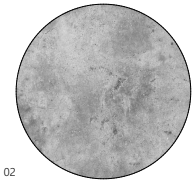

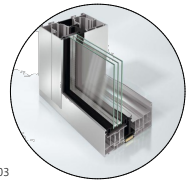

GSPublisherVersion 0.7.100.100

GSPublisherVersion 0.8.100.100

oda dezeen

პროექტი

პროექტისმისამართი

მთავარი არქიტექტორი
sofi xojava

არქიტექტორი

ნახაზი

მასშტაბი

sofi xojava

ფასადი 3-1

1:100

ფორმატი A2

მრავალბინიანი საცხოვრებელი
სახლი

ქ. თბილისი, ი.გამრეკელის ქუჩა#35 ა
s/k 01.14.02.025.092

01 02 03

მასალების ექსპლიკაცია

01 იაპონური დამწვარი ხე
02 ბეტონის ფაქტურა

03 ალუმინის კარ/ფანჯარა ღალ9011

710 680

1,390

- 6.40

- 3.20

±0.00

+3.20

+6.40

+9.60

+12.80

+16.00

+18.77

+20.30

+19.00

საკადასტრო საზაღვარი

საკადასტრო საზაღვარი

3 2 1