ფირმის დირექტორი	ა. ჩხუბაბაძე		
პროექტის ხელმძღვანელი	მ. ტურმანიძე		
მთავარი ინჟინერ-პროექტი	მ. ჭოხონელიძე		
შემსრულებელი	მ. ჭოხონელიძე		

ჭრილი "1-1"

მ 1:100

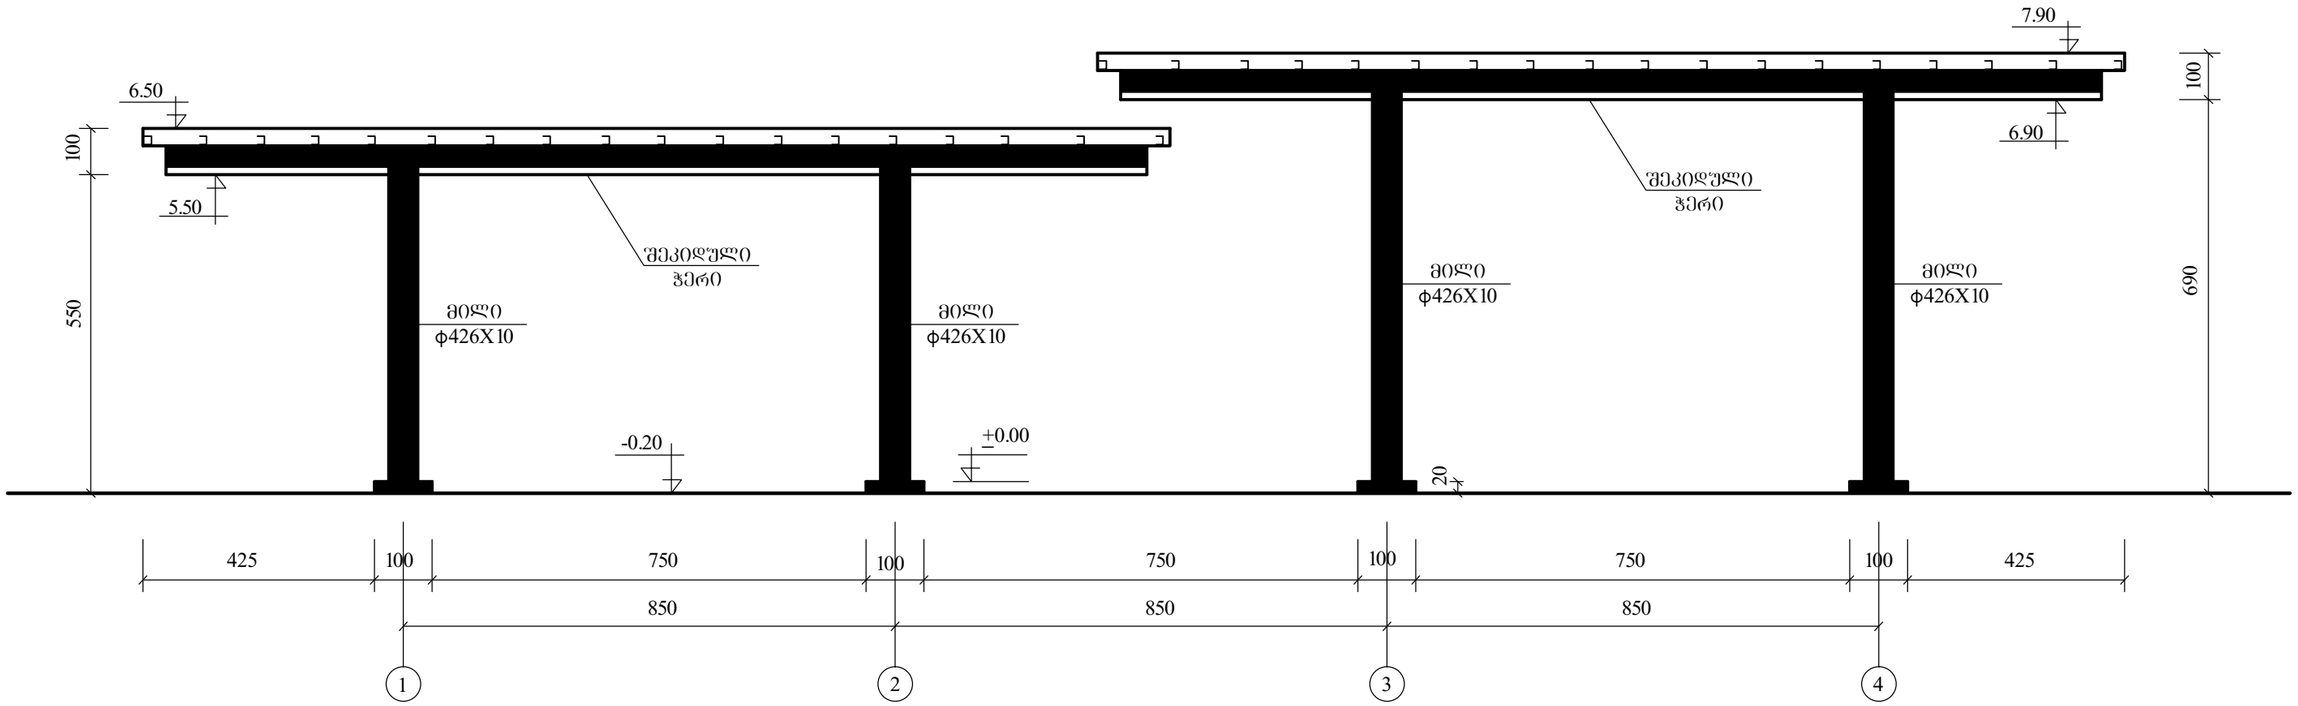

დირექტორი	ა. ჩხუბიანიშვილი		ქ. თბილისი შეშელიძის ქ №17 ავტობაზბასამართი საკომპრესორო სადგური არქიტექტურული ნაწილი
არქიტექტორი	მ. თეთრუაშვილი		
შეამოწმა	მ. ჟორჟოლიანი		
G C Group		დაკვ. №9/2012	ფარდულის ჭრილი 1-1 მ. 1:100

ფ	ფ-ბი
ა-12	15

ქ. თბილისი ვაჟა ფშაველას გამზ. №16. ოთახი 1413. T 593 608008. gcgroup2010@gmail.com

25.II.2013

ვიტრაჟი-1

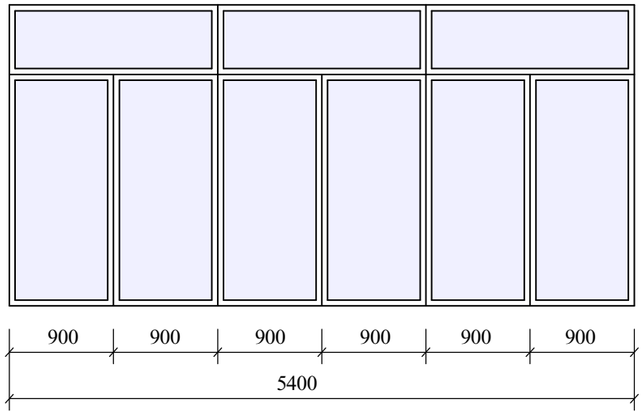

ვიტრაჟი-2

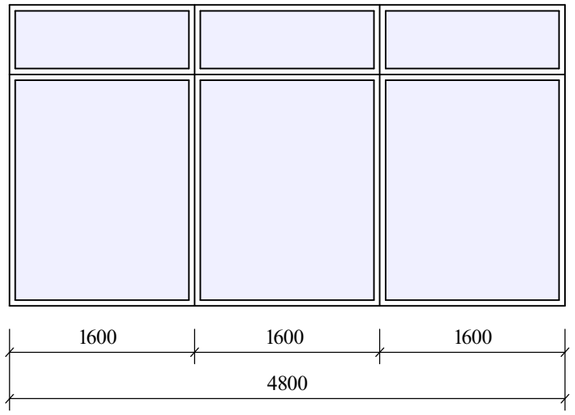

ვიტრაჟი-3

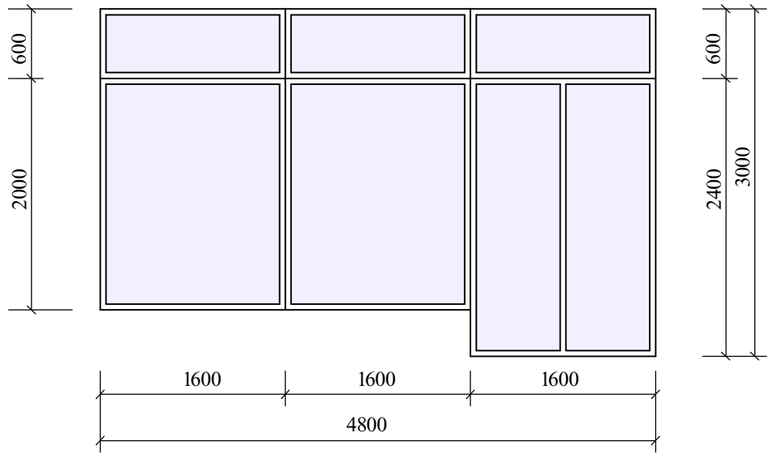

ვიტრაჟი-4

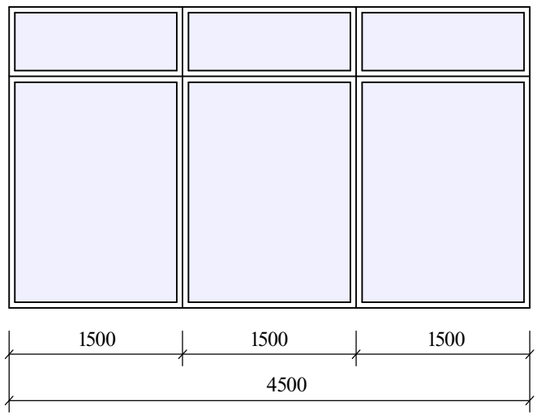

ვიტრაჟი-5

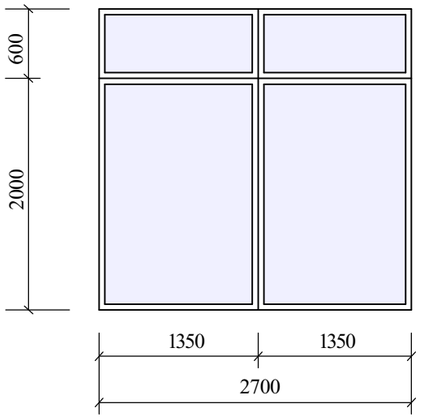

ვიტრაჟი-6

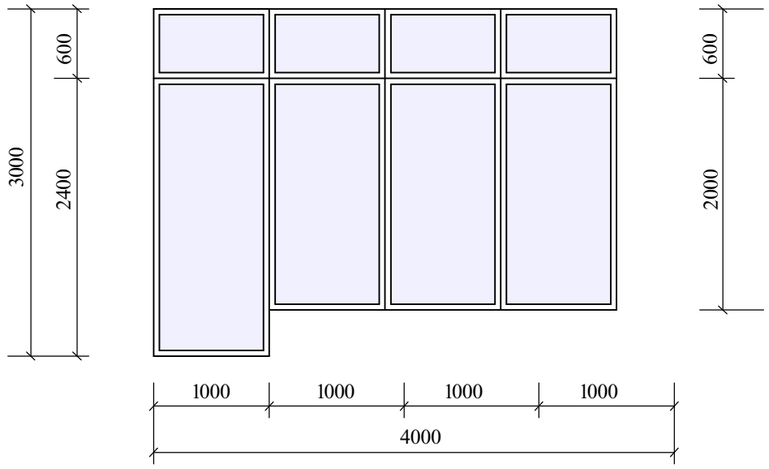

კარი-1

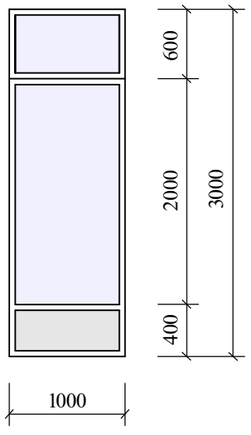

კარი-2

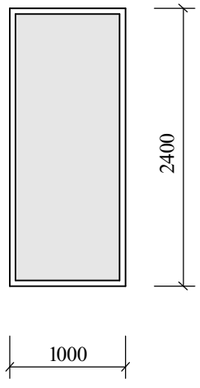

კარი-3,5

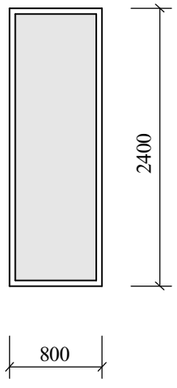

კარი-4

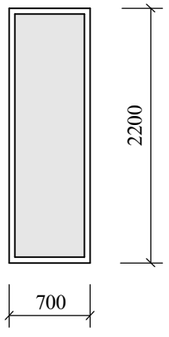

ფრამუგა-1

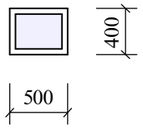

დირექტორი	ა. ჩხუბიანიშვილი		ქ. თბილისი შეშელიძის ქ №17 ავტოგახსასამართი საკომპრესორო სადგური არქიტექტურული ნაწილი
არქიტექტორი	მ. თეთრუაშვილი		
შეამოწმა	მ. შორქოლიანი		
GC Group	დაკვ. №9/2012		ადმინისტრაციული შენობა ვიტრაჟი 1, 2, 3, 4, 5, 6. კარი 1, 2, 3, 4. და ფრამუგა 1 მ. 1:100

ფ	ფ-ბი
ა-8	15

ქ. თბილისი ვაჟა ფშაველას გამზ. №16. ოთახი 1413. T 593 608008. gcgroup2010@gmail.com 25.II.2013

კარ-ფანჯრების სპეციფიკაცია

№	მარკა პროექტით	დასახელება	სახეობა	მასალა	ბაბარიტის ზომები		რაოდენ.
					სიგანე მმ	სიმაღლე მმ	
1	კ-1	კარი	შემინული	მეტ. პლასტ.	1000	3000	1
2	კ-2	კარი	ხრუ	მეტ. პლასტ.	1000	2400	1
3	კ-3	კარი	ხრუ	მეტ. პლასტ.	800	2400	1
4	კ-4	კარი	ხრუ	მეტ. პლასტ.	700	2200	6
5	კ-5	კარი	ხრუ	მეტ. პლასტ.	800	2400	2
6	ფრ-1	ფრამუგა	შემინული	მეტ. პლასტ.	500	400	7
7	ვიტ.-1	ვიტრაჟი	შემინული	მეტ. პლასტ.	5400	2600	1
8	ვიტ.-2	ვიტრაჟი	შემინული	მეტ. პლასტ.	4800	2600	1
9	ვიტ.-3	ვიტრაჟი	შემინული	მეტ. პლასტ.	4800	2600	1
10	ვიტ.-4	ვიტრაჟი	შემინული	მეტ. პლასტ.	4500	2600	1
11	ვიტ.-5	ვიტრაჟი	შემინული	მეტ. პლასტ.	2700	2600	1
12	ვიტ.-6	ვიტრაჟი	შემინული	მეტ. პლასტ.	4500	2600	1

იატაკის ტიპი

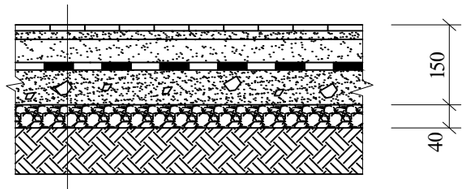

- კერამიკული ფილები
- ნაკერების შევსება ფენებად ცემენტის და ქვიშის ხსნარით M-150
- მოჭიმვა ცემენტის და ქვიშის ხსნარით M-150
- ჰიდროიზოლაცია, 2 ფენა იზოლი ან ჰიდროიზოლი ბიტუმის მასტიკაზე 80^0- 90^0 C ტემპერატურაზე გაცხელებით.
- ბეტონის ქვენაფენა M-75
- ბრუნტში ჩატკეპნილი ღორღი არა ნაკლებ 40მმ
- საშუძვლის ბრუნტი

მოსაპირკეთებელი სამუშაოების ცხრილი

№	სათაუსოს დასახელება	იატაკის ტიპი	შელესვა		შეღებვა	
			კედლები	ჭერი	კედლები	ჭერი
I სართული						
1	საოპერატორო და დაცვა	ლამინატი	გაჯი	–	წყალ-ემულსია	შეკიდული ჭერი
2	სანკვანძი	კერამიკული ფილები	კერამიკ. ფილები	–	კერამიკული ფილები	შეკიდული ჭერი
3	მარკეტი	კერამიკული ფილები	გაჯი	–	წყალ-ემულსია	შეკიდული ჭერი
4	კორიდორი	კერამიკული ფილები	გაჯი	–	წყალ-ემულსია	შეკიდული ჭერი
5	მენეჯერის ოთახი	ლამინატი	გაჯი	–	წყალ-ემულსია	შეკიდული ჭერი
6	გასახდელი	ლამინატი	გაჯი	–	წყალ-ემულსია	შეკიდული ჭერი
7	სანკვანძი	კერამიკული ფილები	კერამიკ. ფილები	–	კერამიკული ფილები	შეკიდული ჭერი
8	საკუჭნაო	კერამიკული ფილები	გაჯი	–	წყალ-ემულსია	შეკიდული ჭერი
9	ავტოსამრეცხაო ბოქსები	ბეტონი	ცემ. ხსნარი კერამიკ. ფილები	–	წყალ-ემულსია	შეკიდული ჭერი

ფასადი "1-8, "ბ-ა", "ბ-დ" მოპირკეთდეს ვერცხლისფერი აკრილ-დიბონდით.
ფასადი "8-1" შეილესოს ცემენტის ხსნარით და შეიღებოს ფასადის საღებავით ვერცხლისფრად.

დირექტორი	ა. ჩხუბიანიშვილი		ქ. ობილისი შუშელიძის ქ №17 ავტომაზასამართი საკომპრესორო სადგური არქიტექტურული ნაწილი
არქიტექტორი	მ. თეთრუაშვილი		
შეამოწმა	მ. შორჟოლიანი		
GC Group	დაკვ. №9/2012	ადმინისტრაციული შენობა კარ-ფანჯრების სპეციფიკაცია. მოსაპირკეთებელი სამუშაოების ცხრილი	ფ: ფ-ბი; ა-9: 15
ქ. ობილისი ვაჟა ფშაველას გამზ. №16. ოთახი 1413. T 593 608008. gcgroup2010@gmail.com			25.II.2013