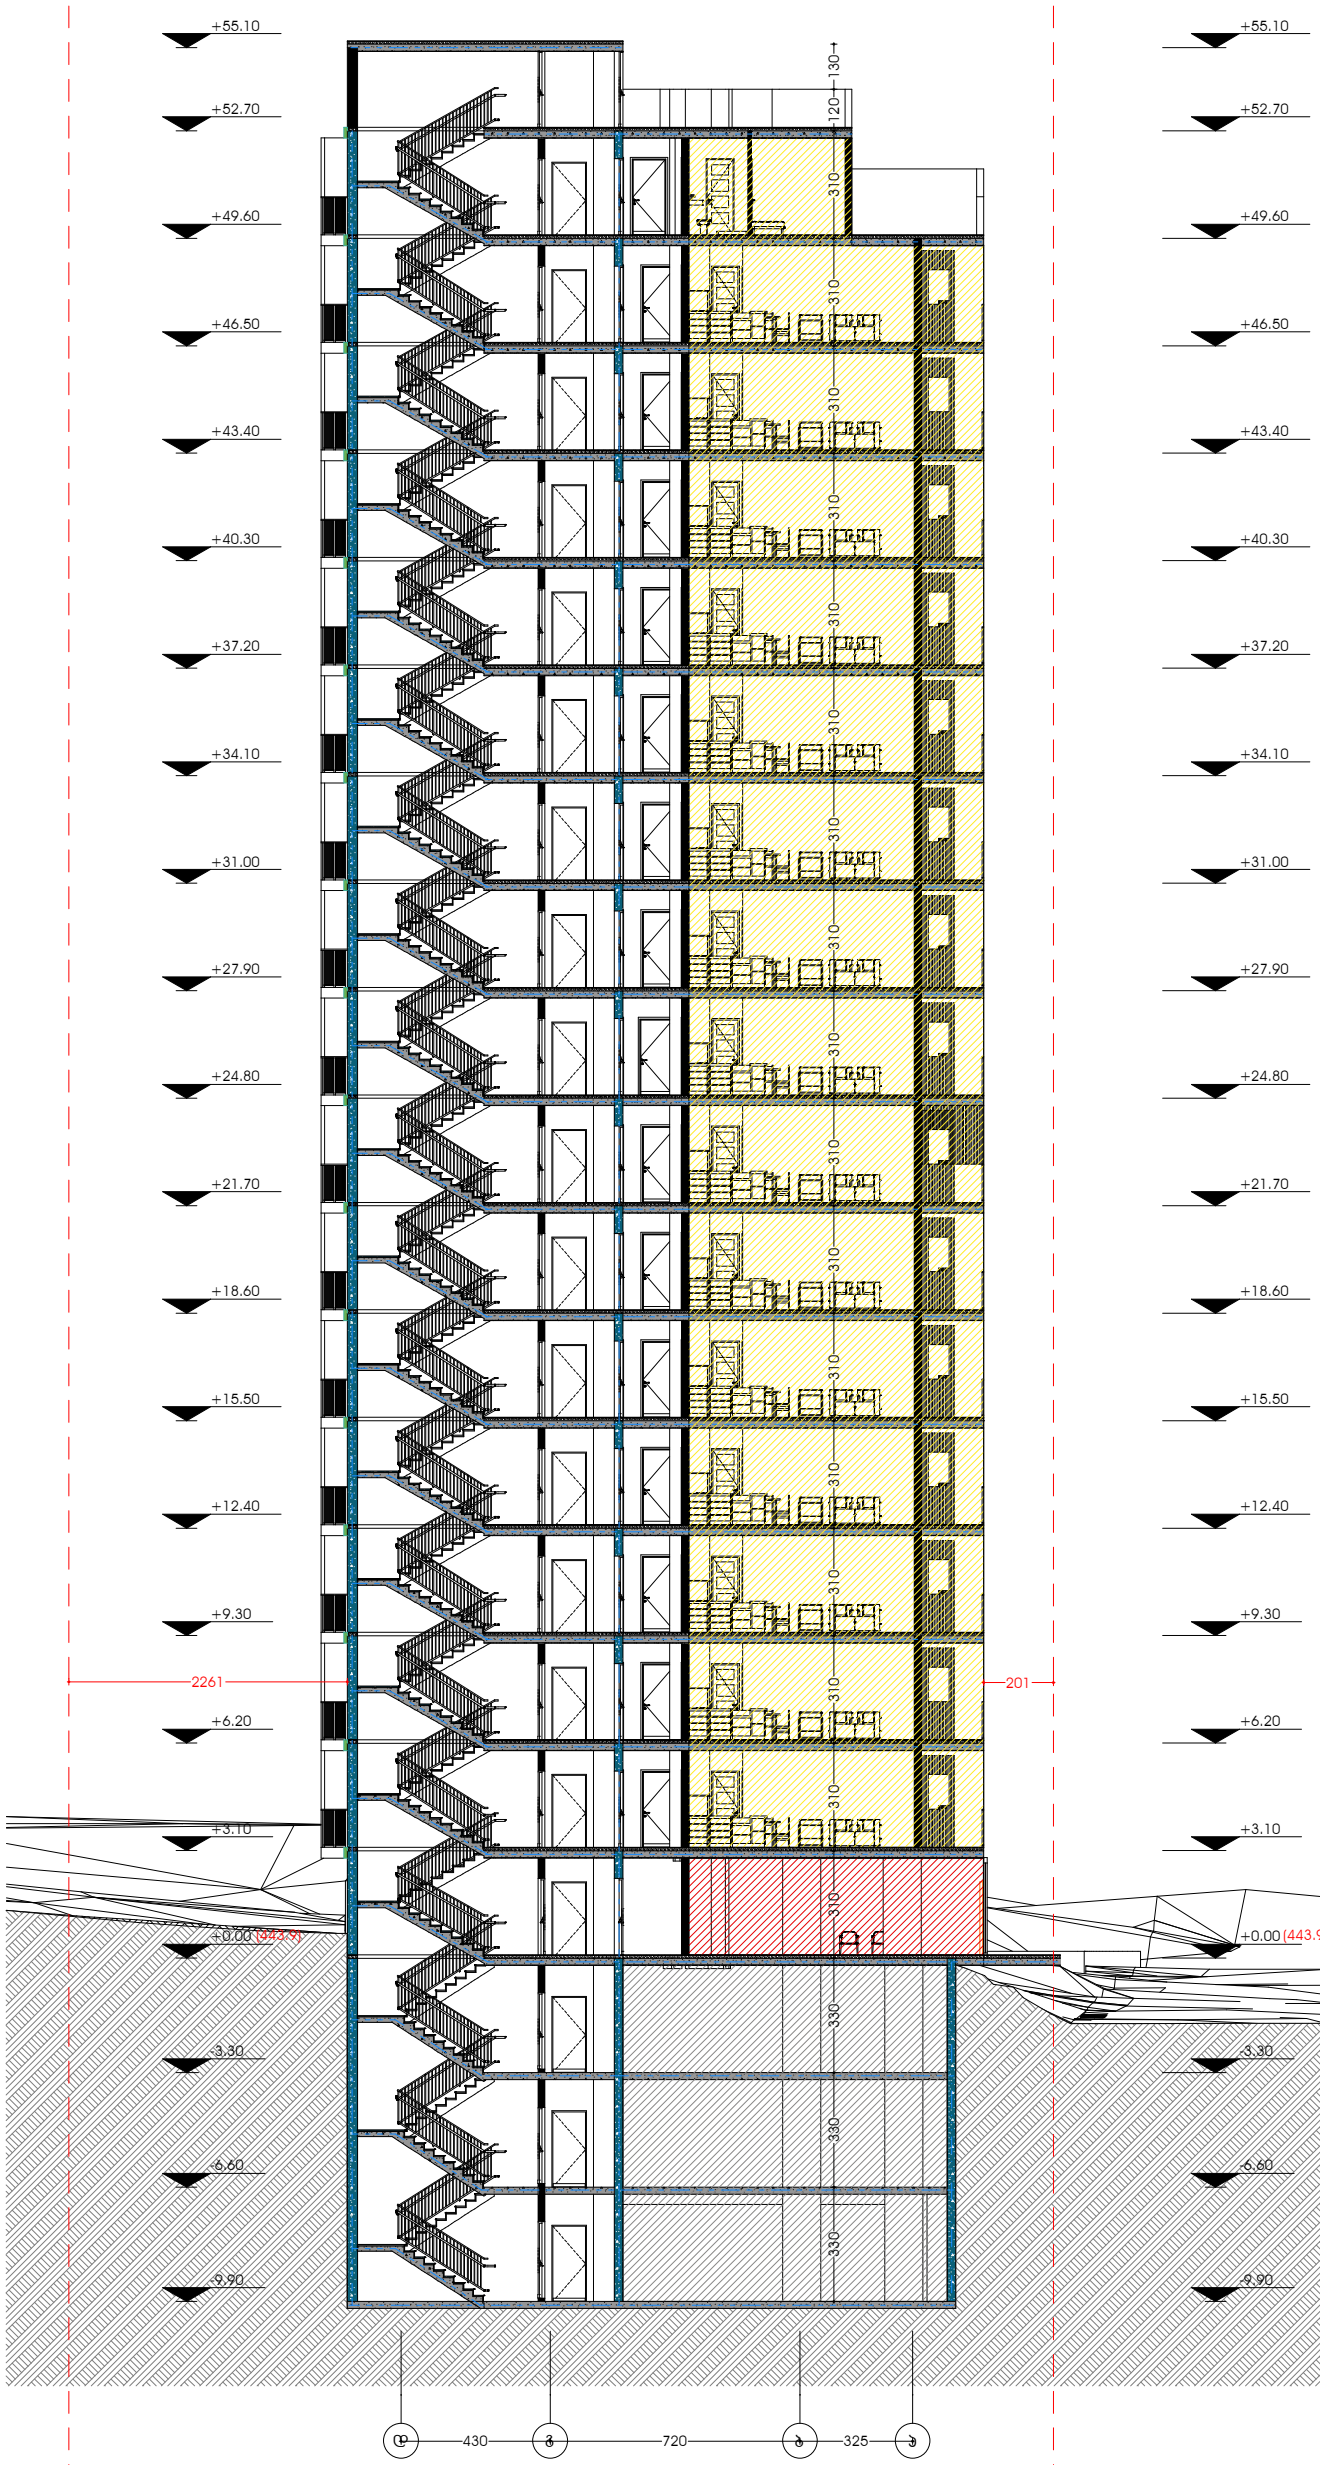

სიტუაციური სქემა KEY PLAN



შენიშვნები NOTES

* ნახაზი შესრულებულია სანტიმეტრებში.
* ნახაზზე მოცემულია არქიტექტურული ნიშნულები
* არქიტექტურულ გეგმაზე ასევე დატანილია ხანძარსაწინააღმდეგო სისტემა

დამკვეთი CLIENT — შ.პ.ს. "არჭი დიღომი"

პროექტი PROJECT — მრავალბინიანი საცხოვრებელი სახლი

მისამართი ADDRESS — ქ. თბილისი, დასახლება დიდი დიღომი, მ/რ II, ი.ჭავჭავაძის და დ. თავდადებულის ქუჩებს შორის 01.10.06.006.278

არქიტექტურული ნაწილი
ARCHITECTURE

თანამდებობა	გვარი	ხელმოწერა
მთ.არქიტექტორი	ს.პაპლიანი	
არქიტექტორი	ნ. ღონღაძე	

სათაური

ჭრილი 1-1

მასშტაბი SCALE — 1 : 200

ფურცელი PAGES

ფორმატი PAPER SIZE — A - 3