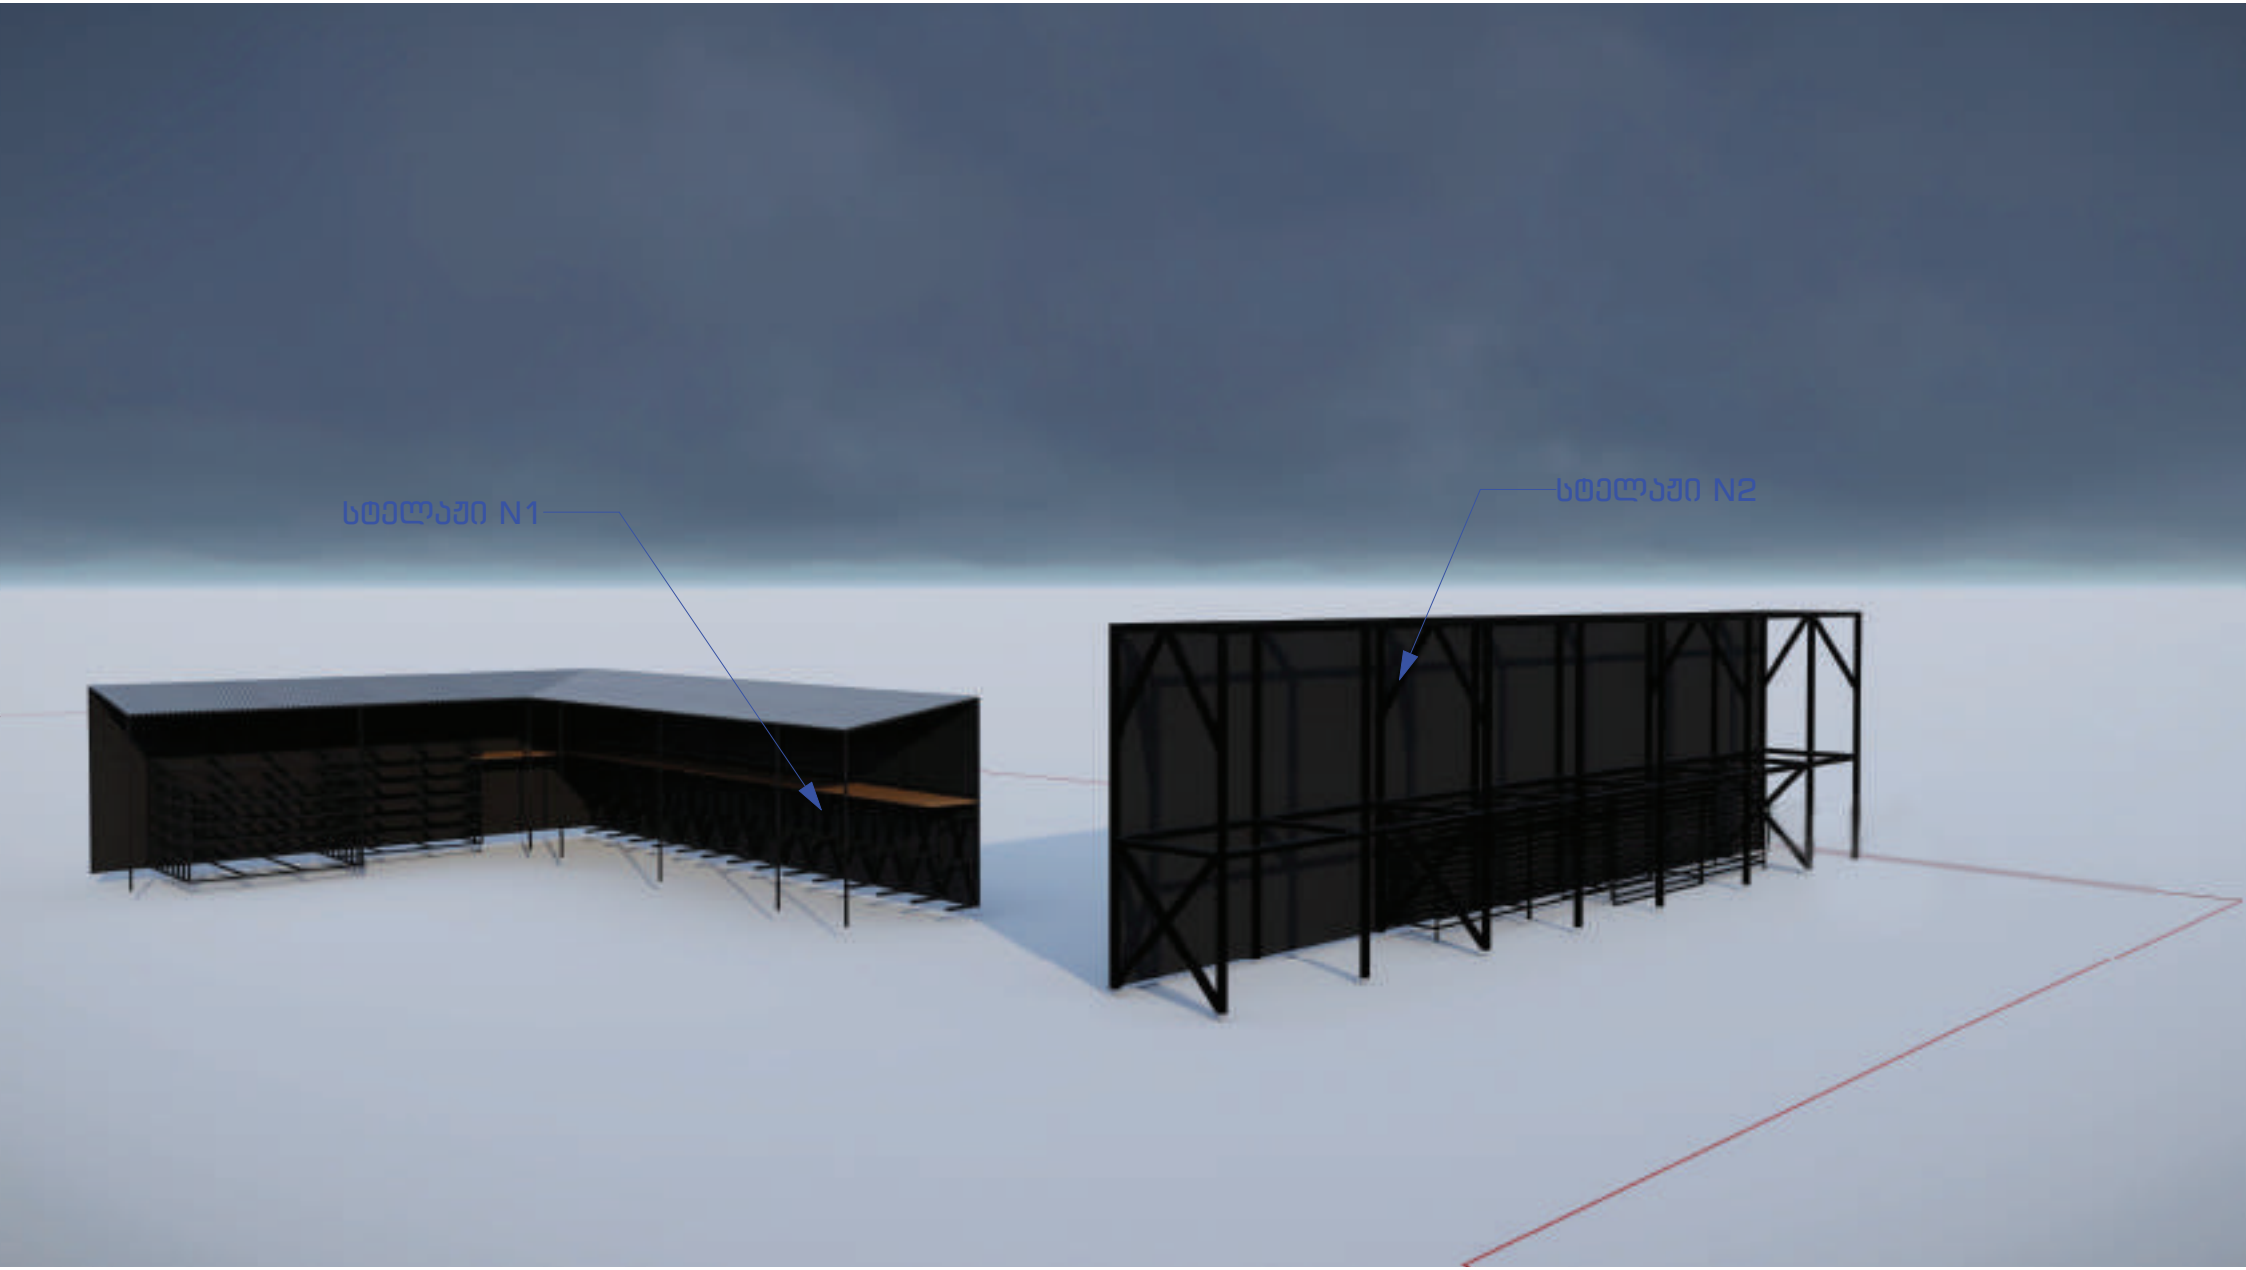
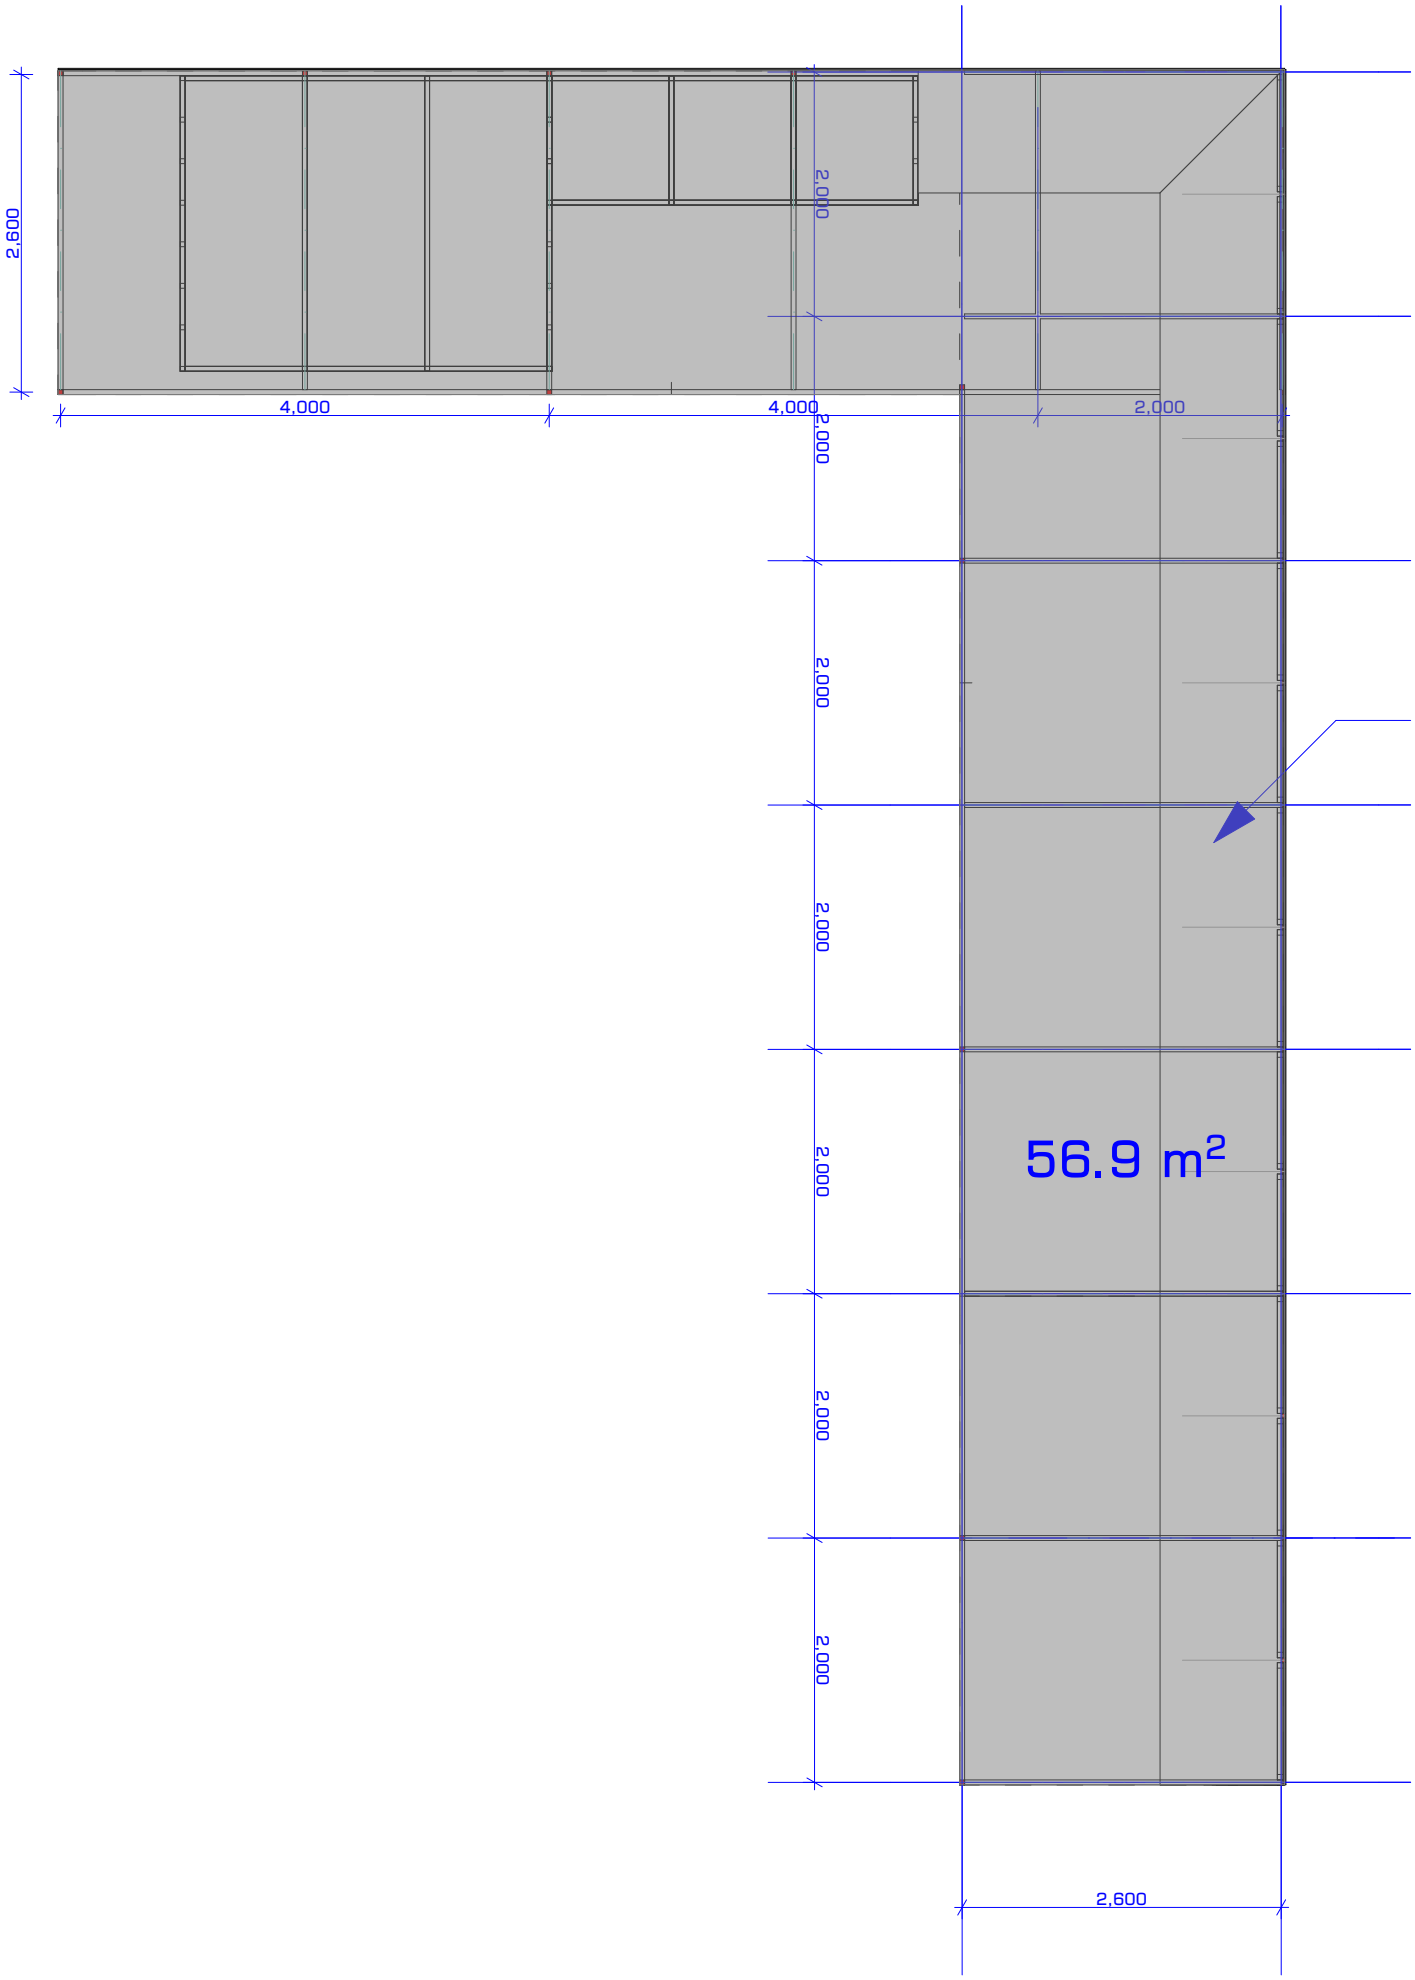

სტელაჟი N1
სტელაჟი N2

გეგმა 1:250



01.13.05.002.111
01.13.05.002.119
01.13.05.002
56.9 m²
40.8 m²
სტელაჟი N1
სტელაჟი N2


სტელაჟი N1



2,600
4,000
4,000
2,000
2,000
2,000
2,000
2,000
2,000
2,000
2,000
56.9 m²
2,600


სტელაჟი N1


1:100

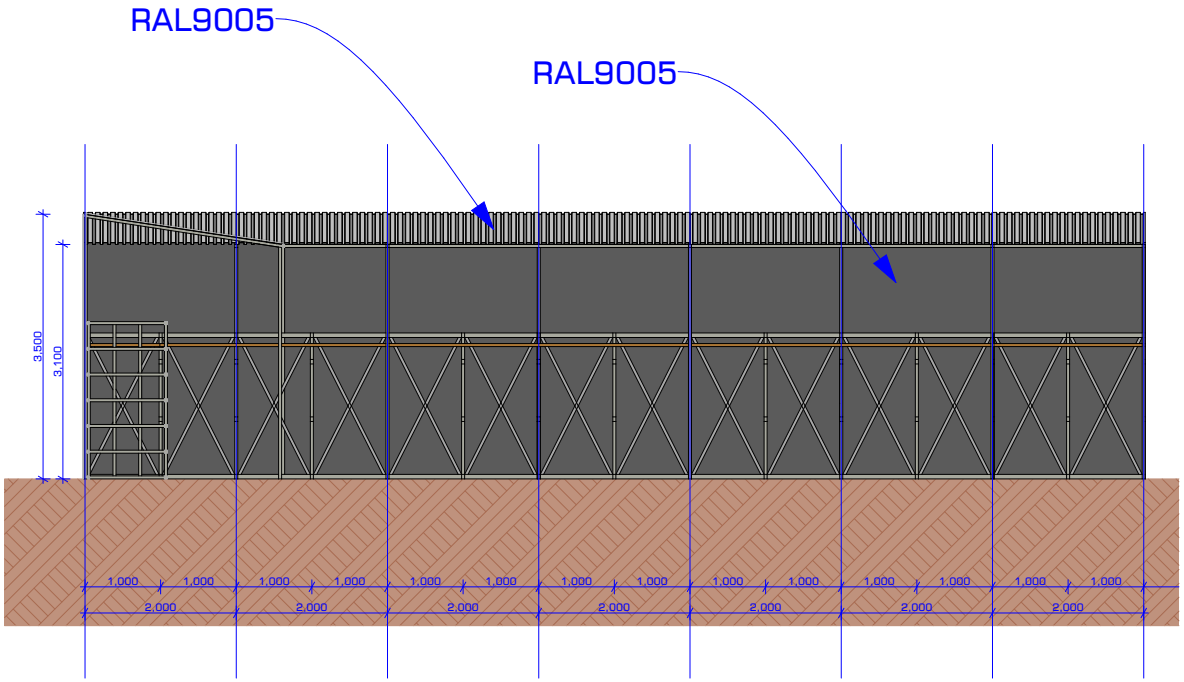

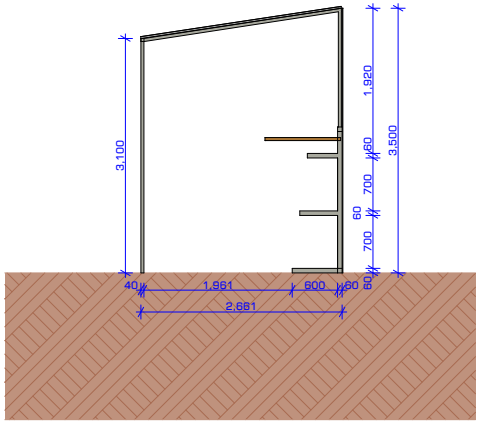


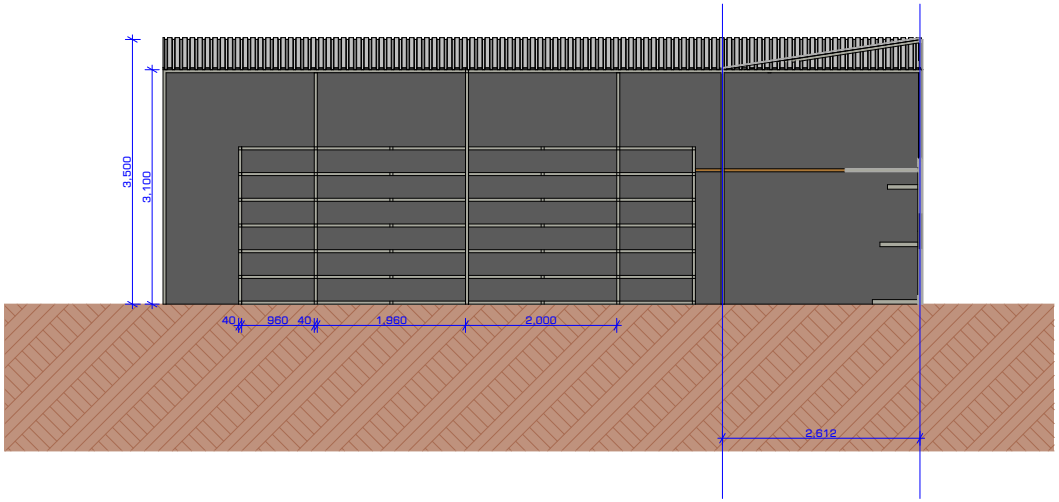

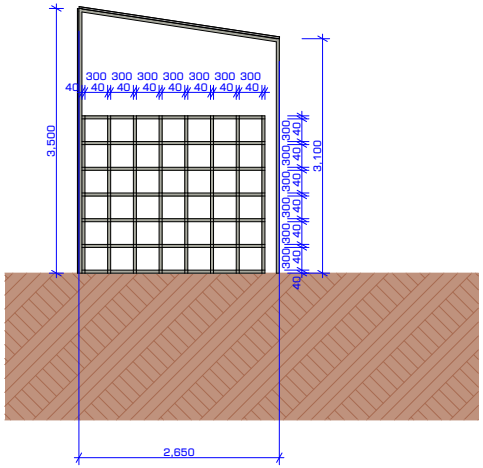

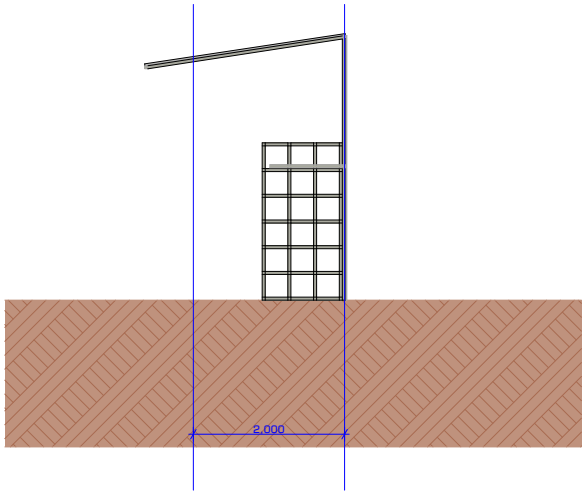

სტელაჟი N1 - ვიზუალიზაცია

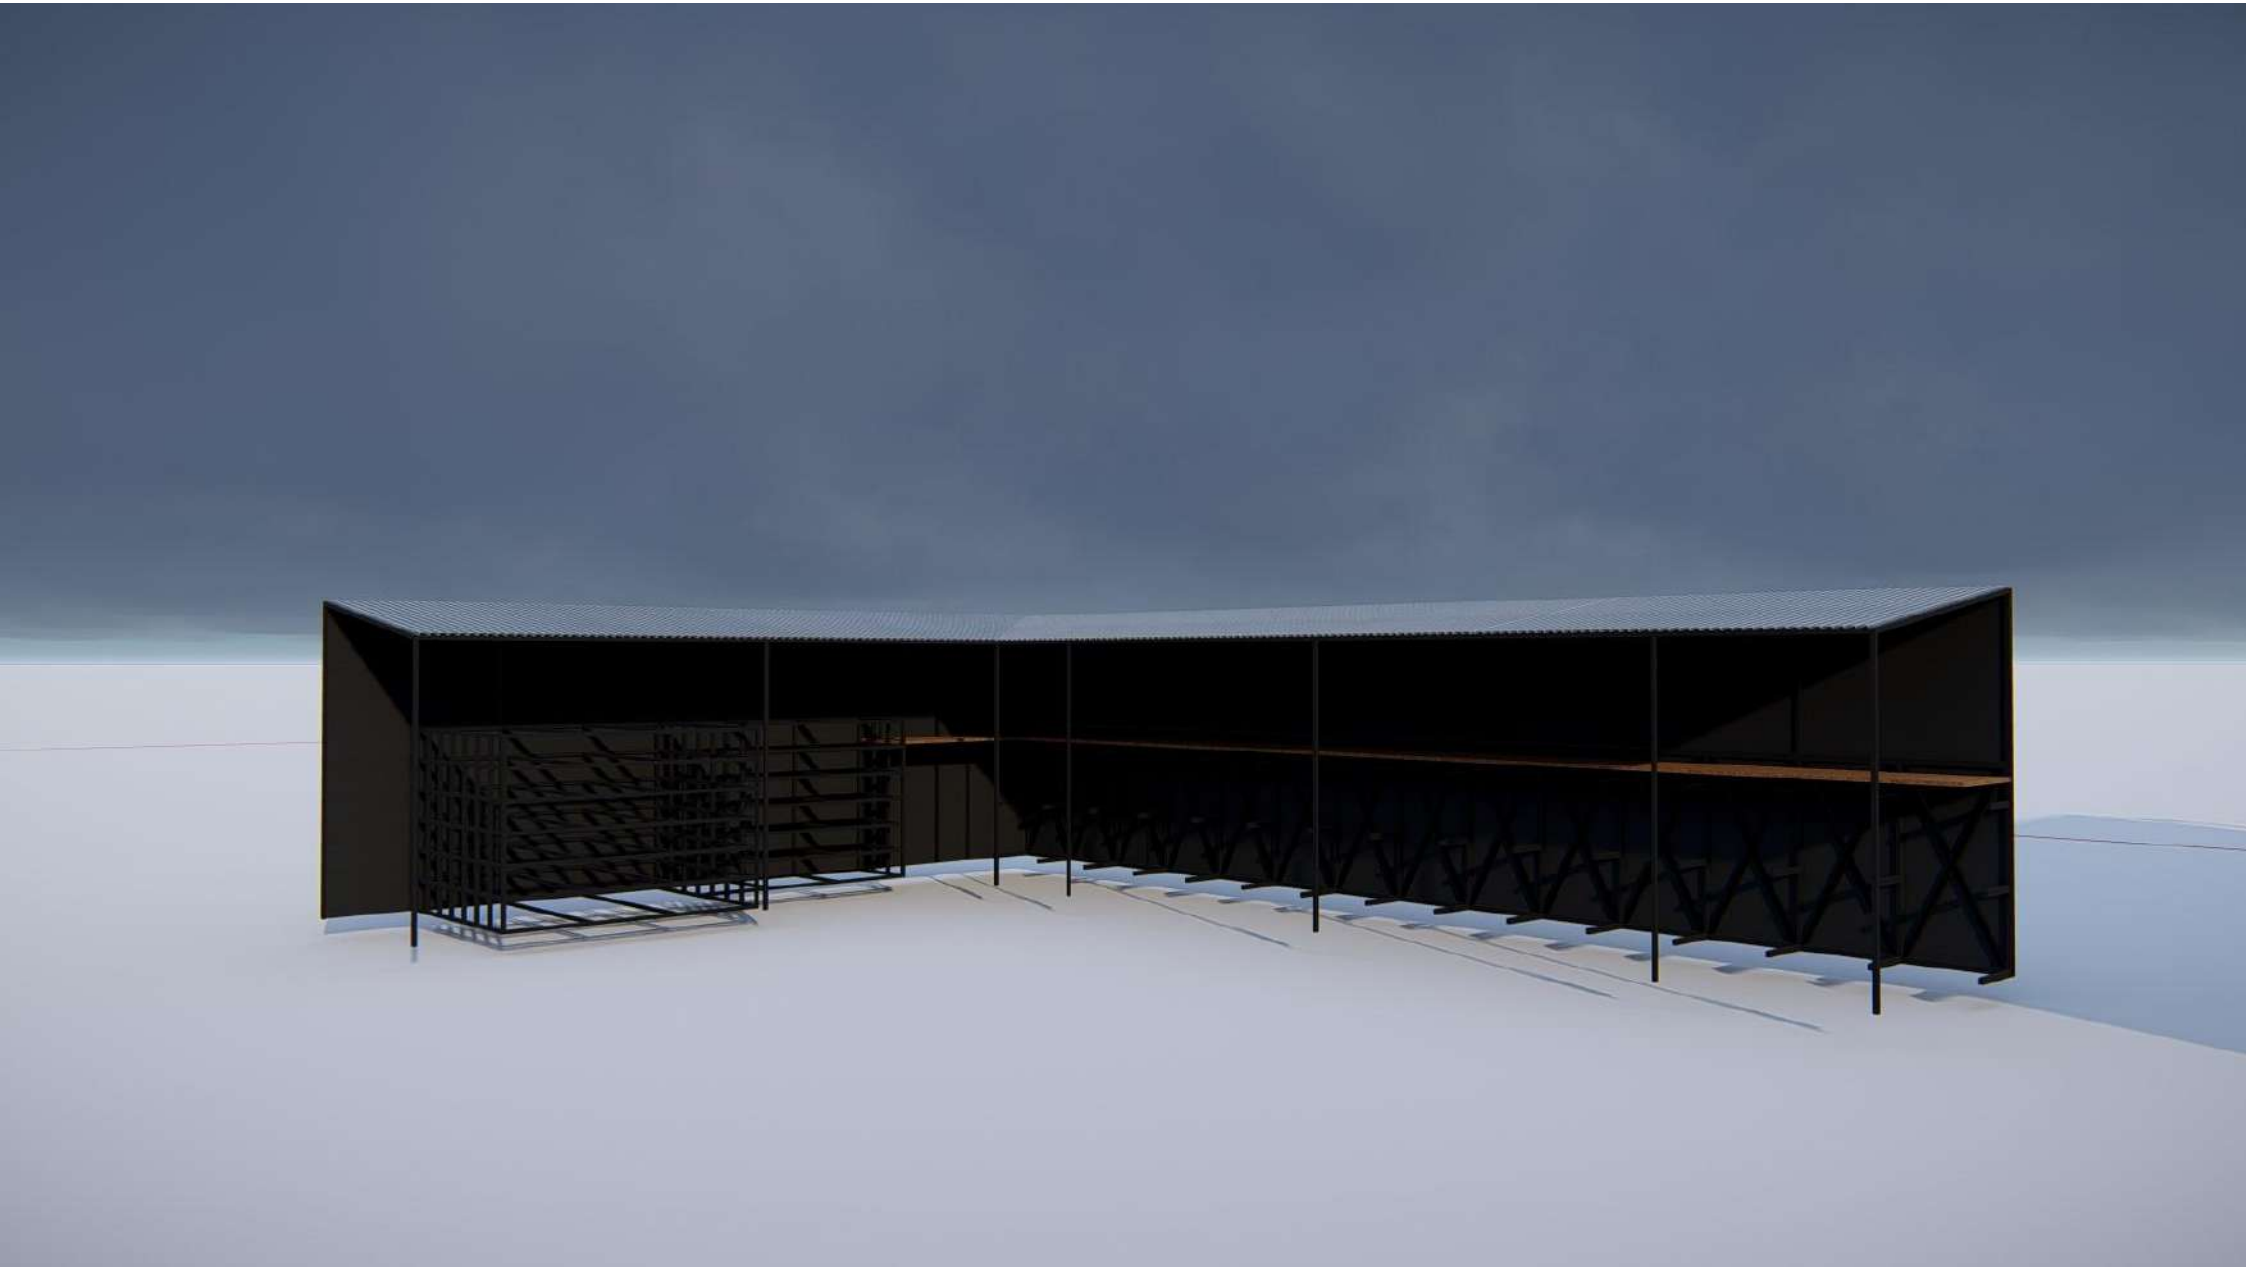



სტელაჟი N1 - ვიზუალიზაცია




სტელაჟი N2


1:100

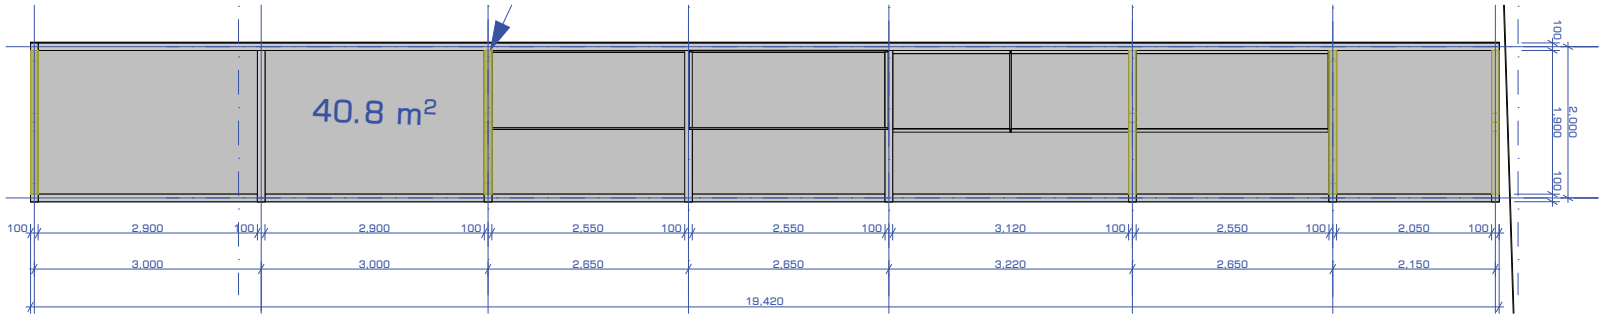

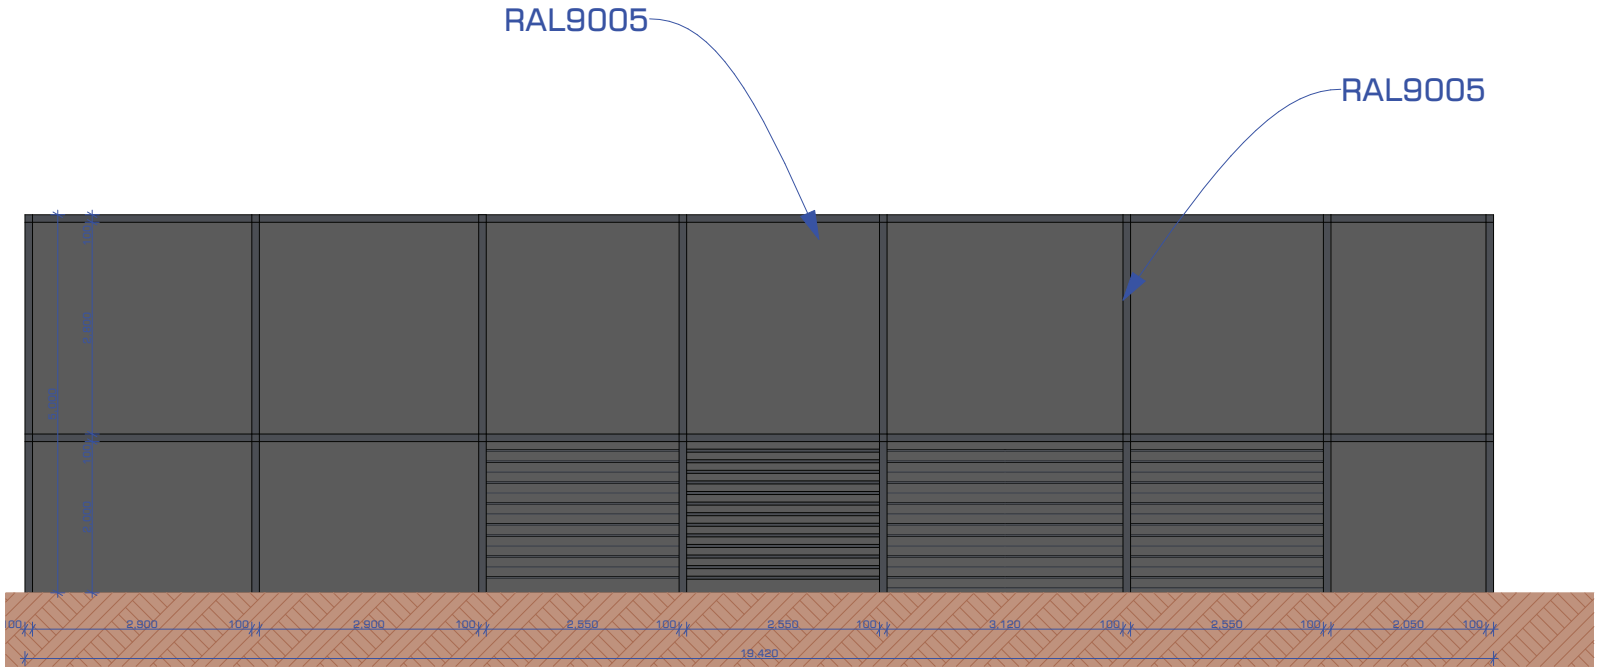


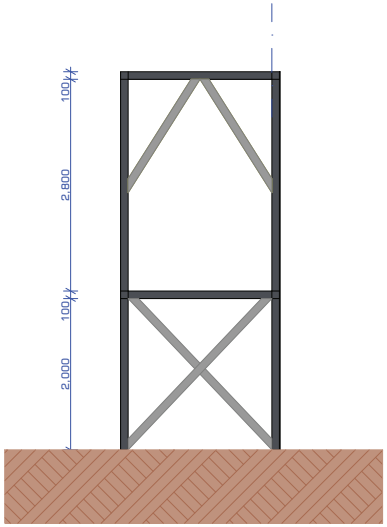

სტელაჟი N2 - ვიზუალიზაცია

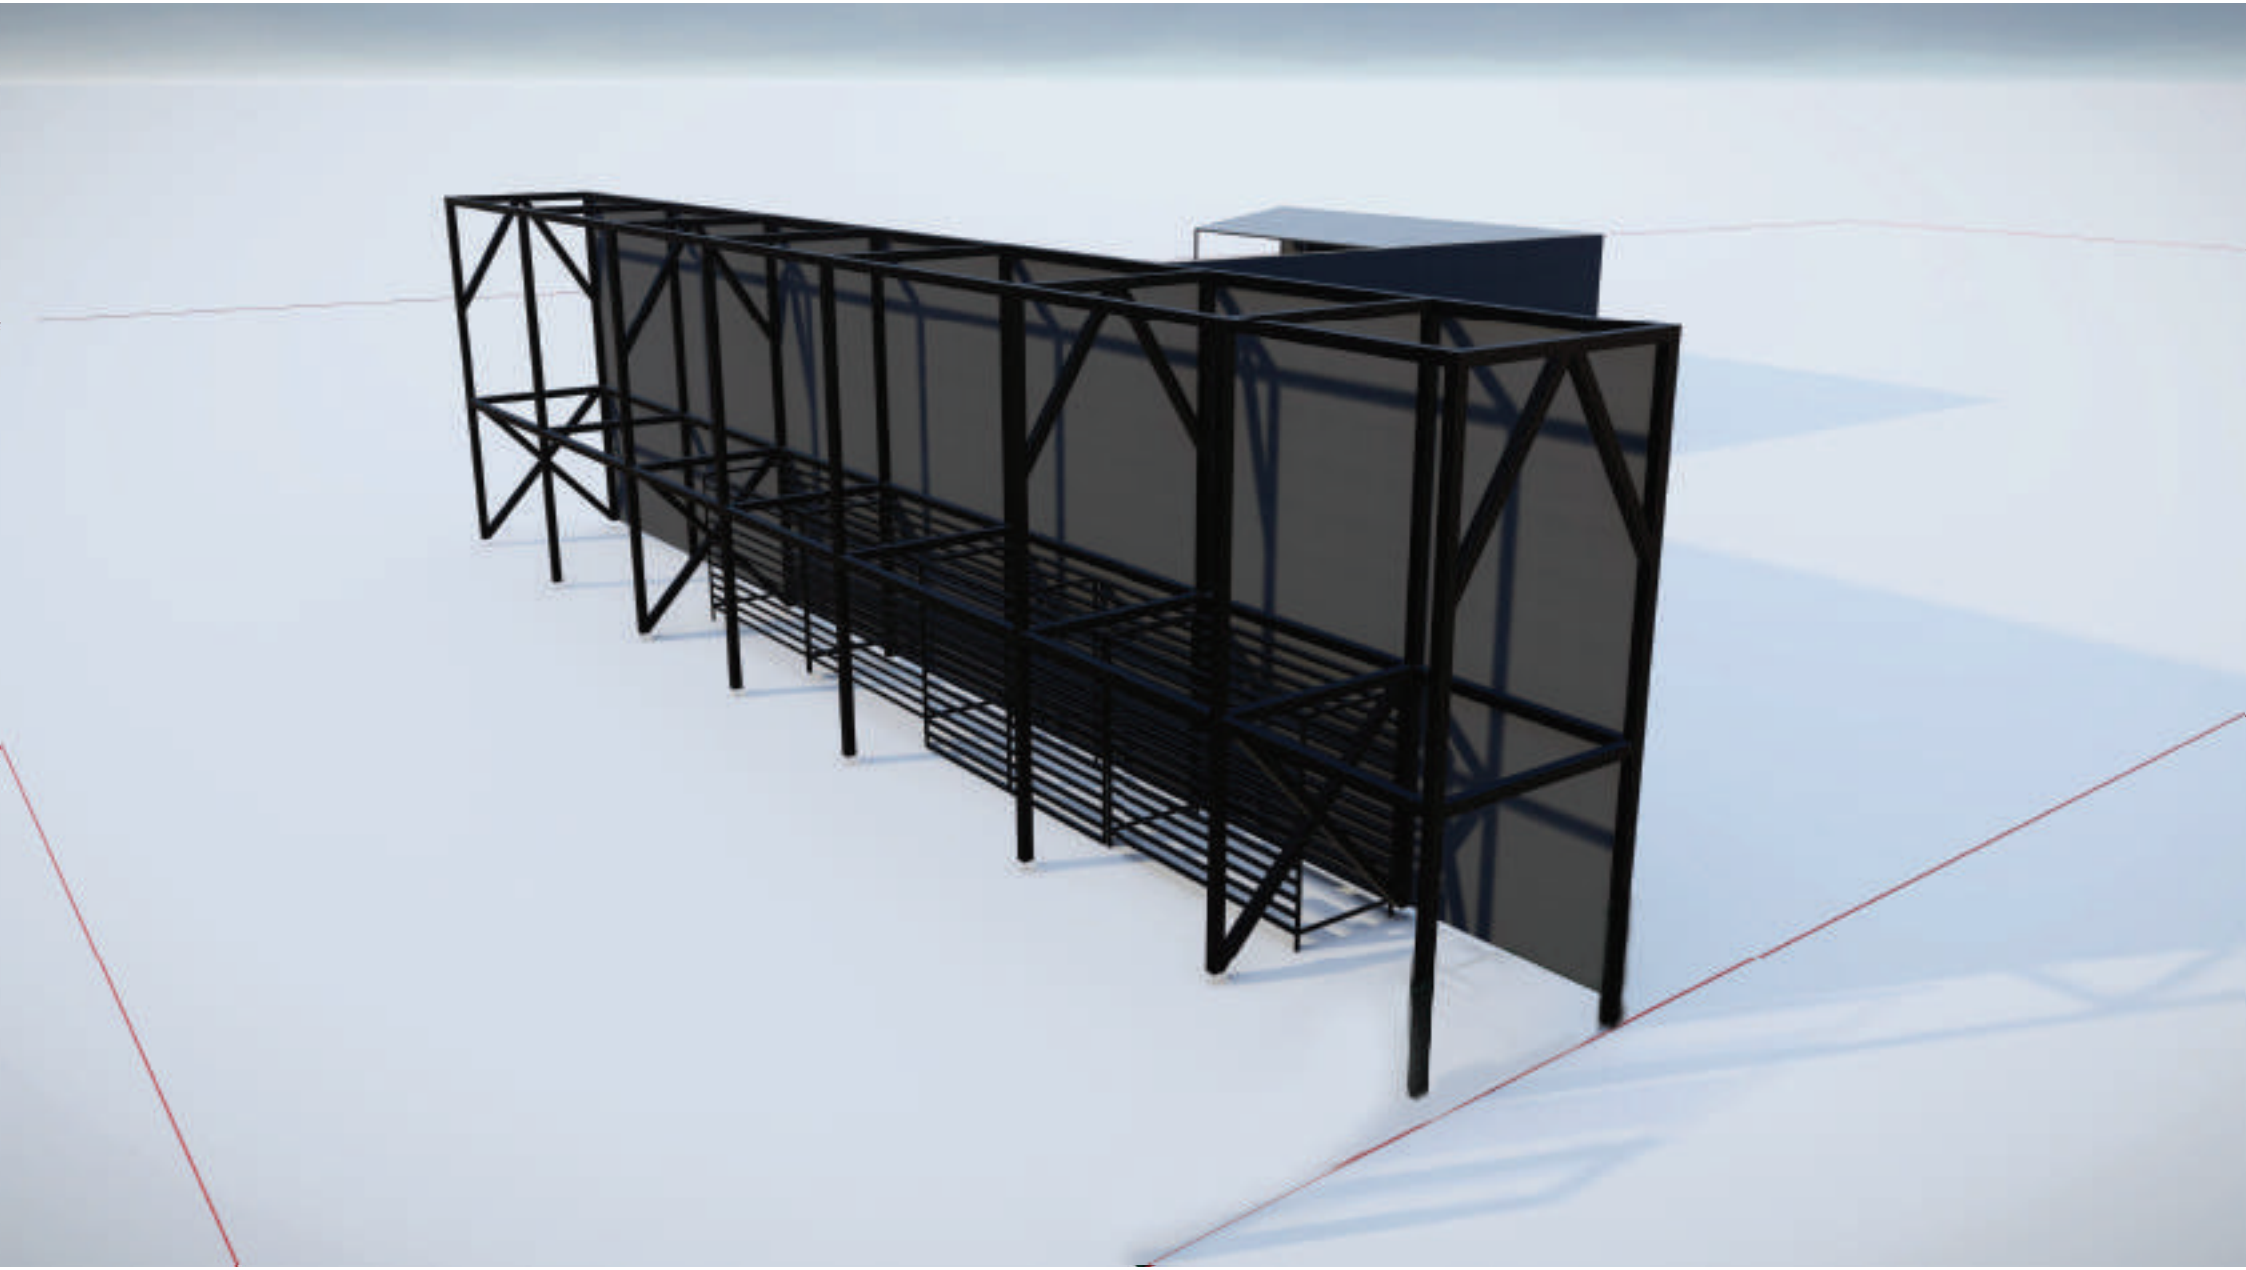

სტელაჟი N2 - ვიზუალიზაცია

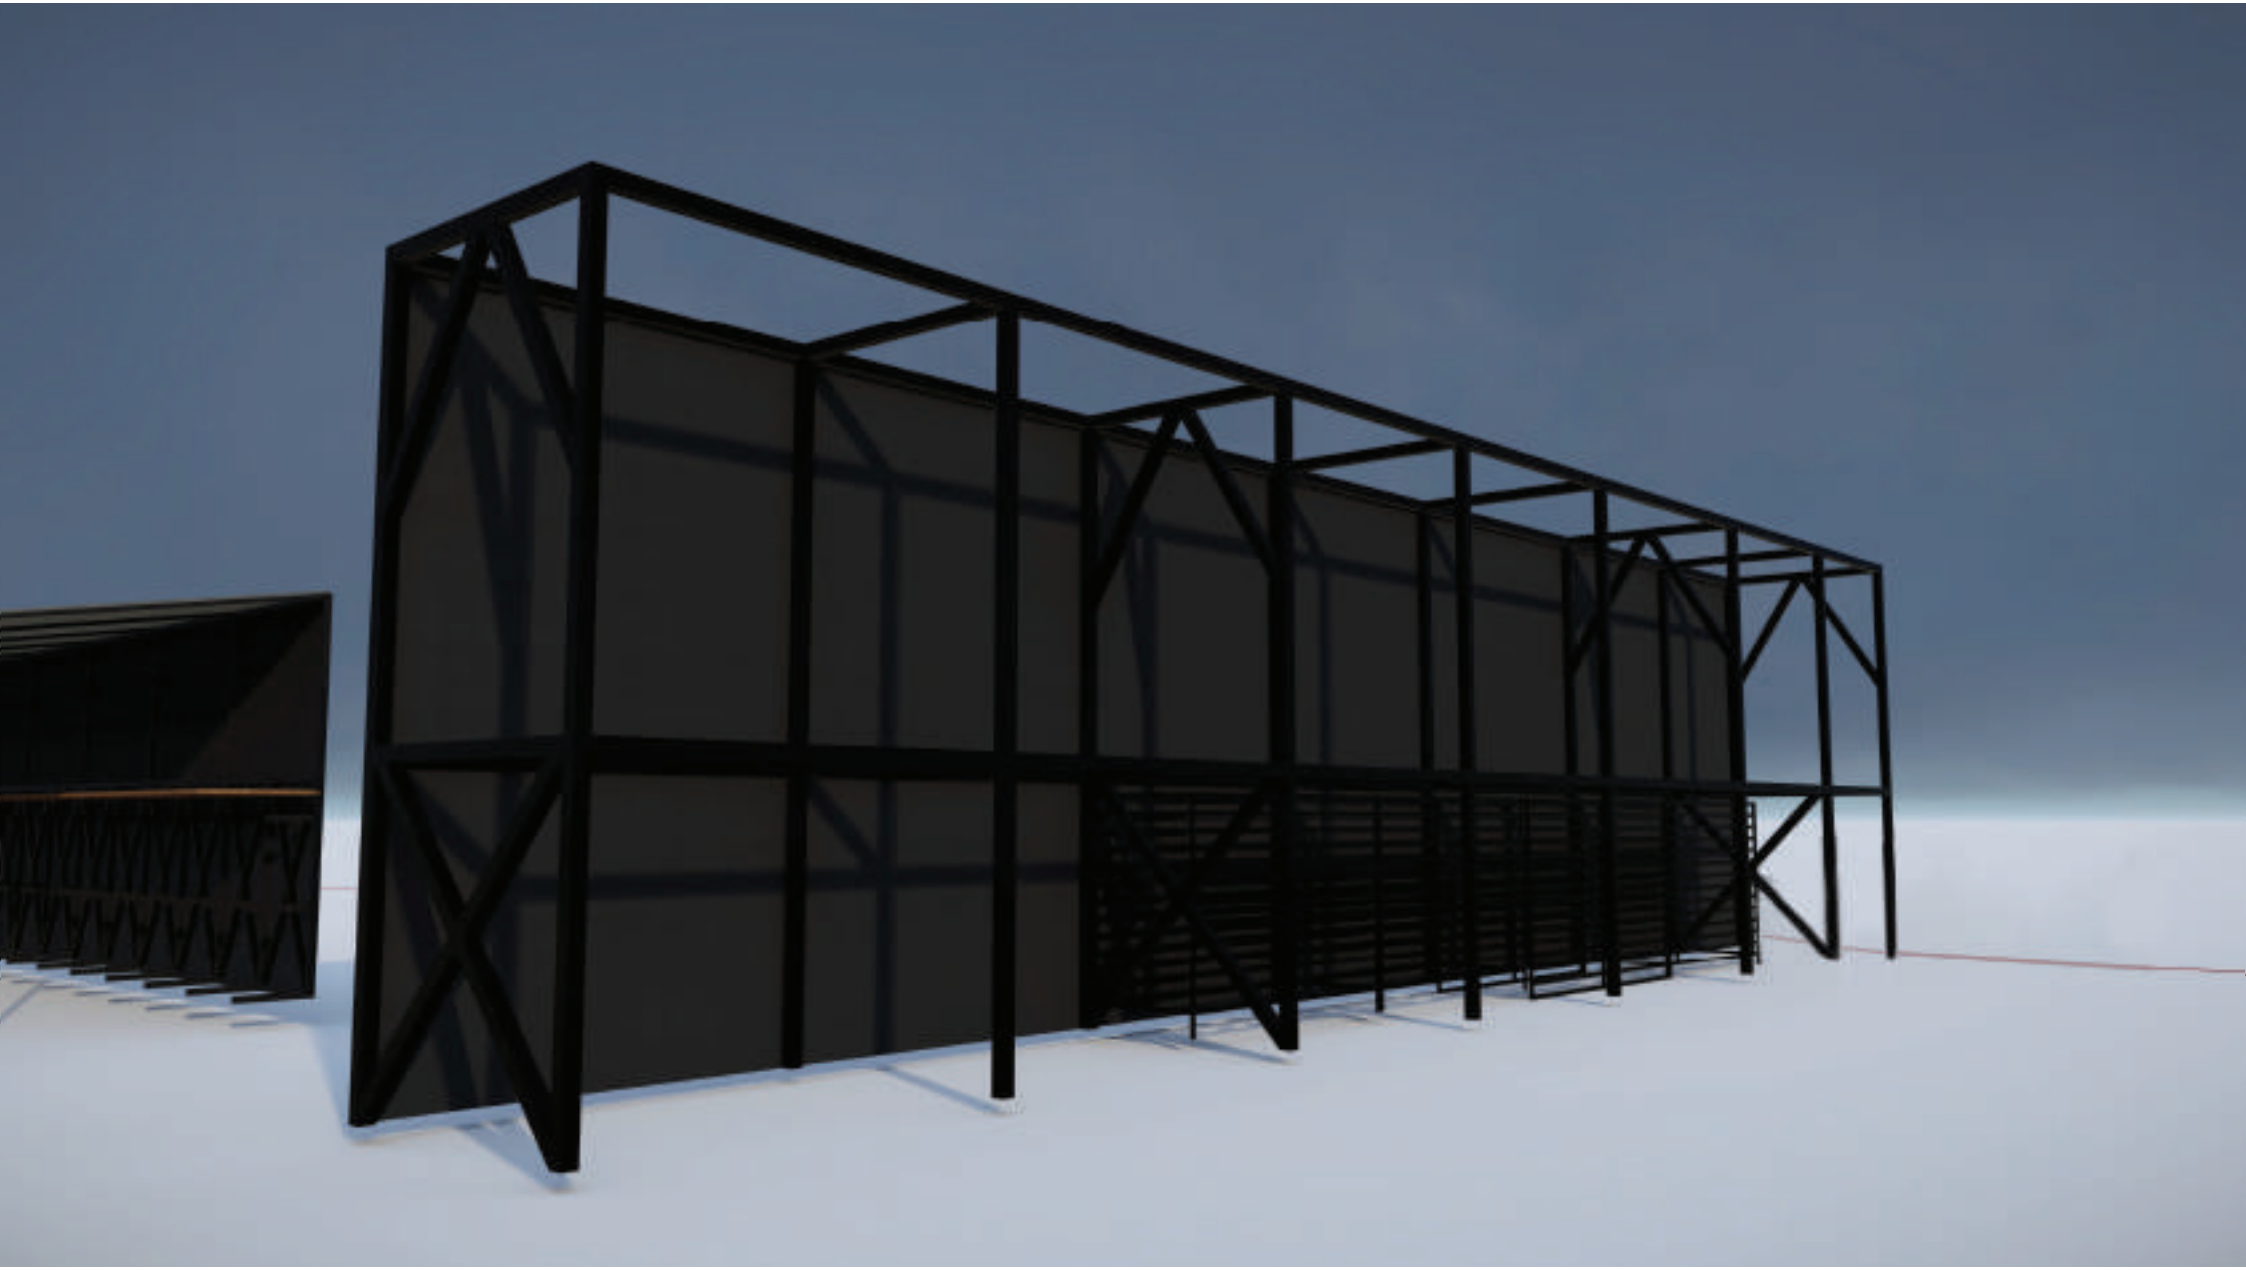

ფოტომონტაჟი



ფოტომონტაჟი

