ჭრილი 2-2

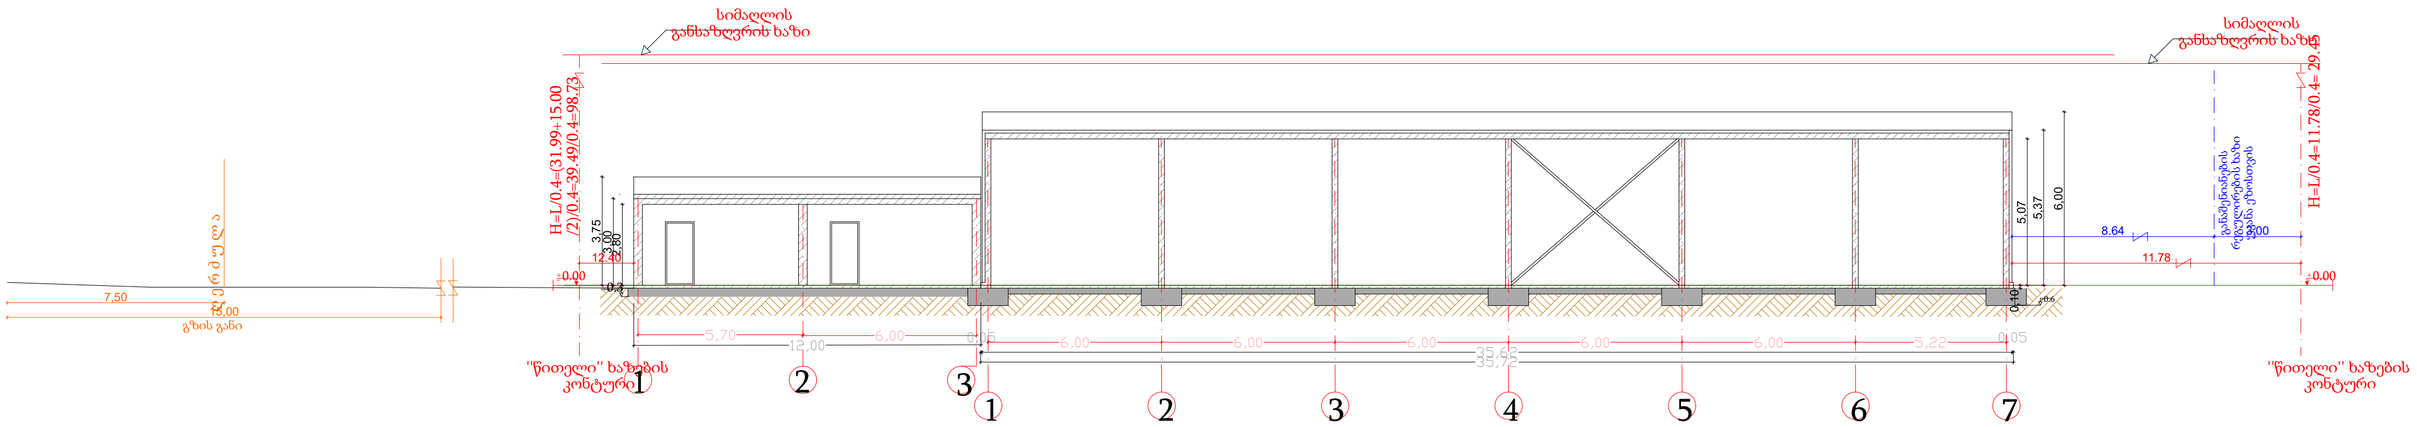

19/07/2021	ქ.თბილისი, იუმაშევის ქ.10,(ს.კ. 01.19.15.003.009) საწყობის პროექტი				
მ 1:150	დამკვეთი:		შ.პ.ს. "ეგა-2007"	დირექტორი	ვ.ბლიაძე
				არქიტექტორი	ლ.კობერიძე
	სიმაღლის განსაზღვრვის სქემა			არქიტექტორი	ს.გიორგაძე

საქართველო, ქ. თბილისი ტყვარნელის ქ. №2
Tel/fax:+995(32) 142 000 Mobile: (899) 53 80 57