
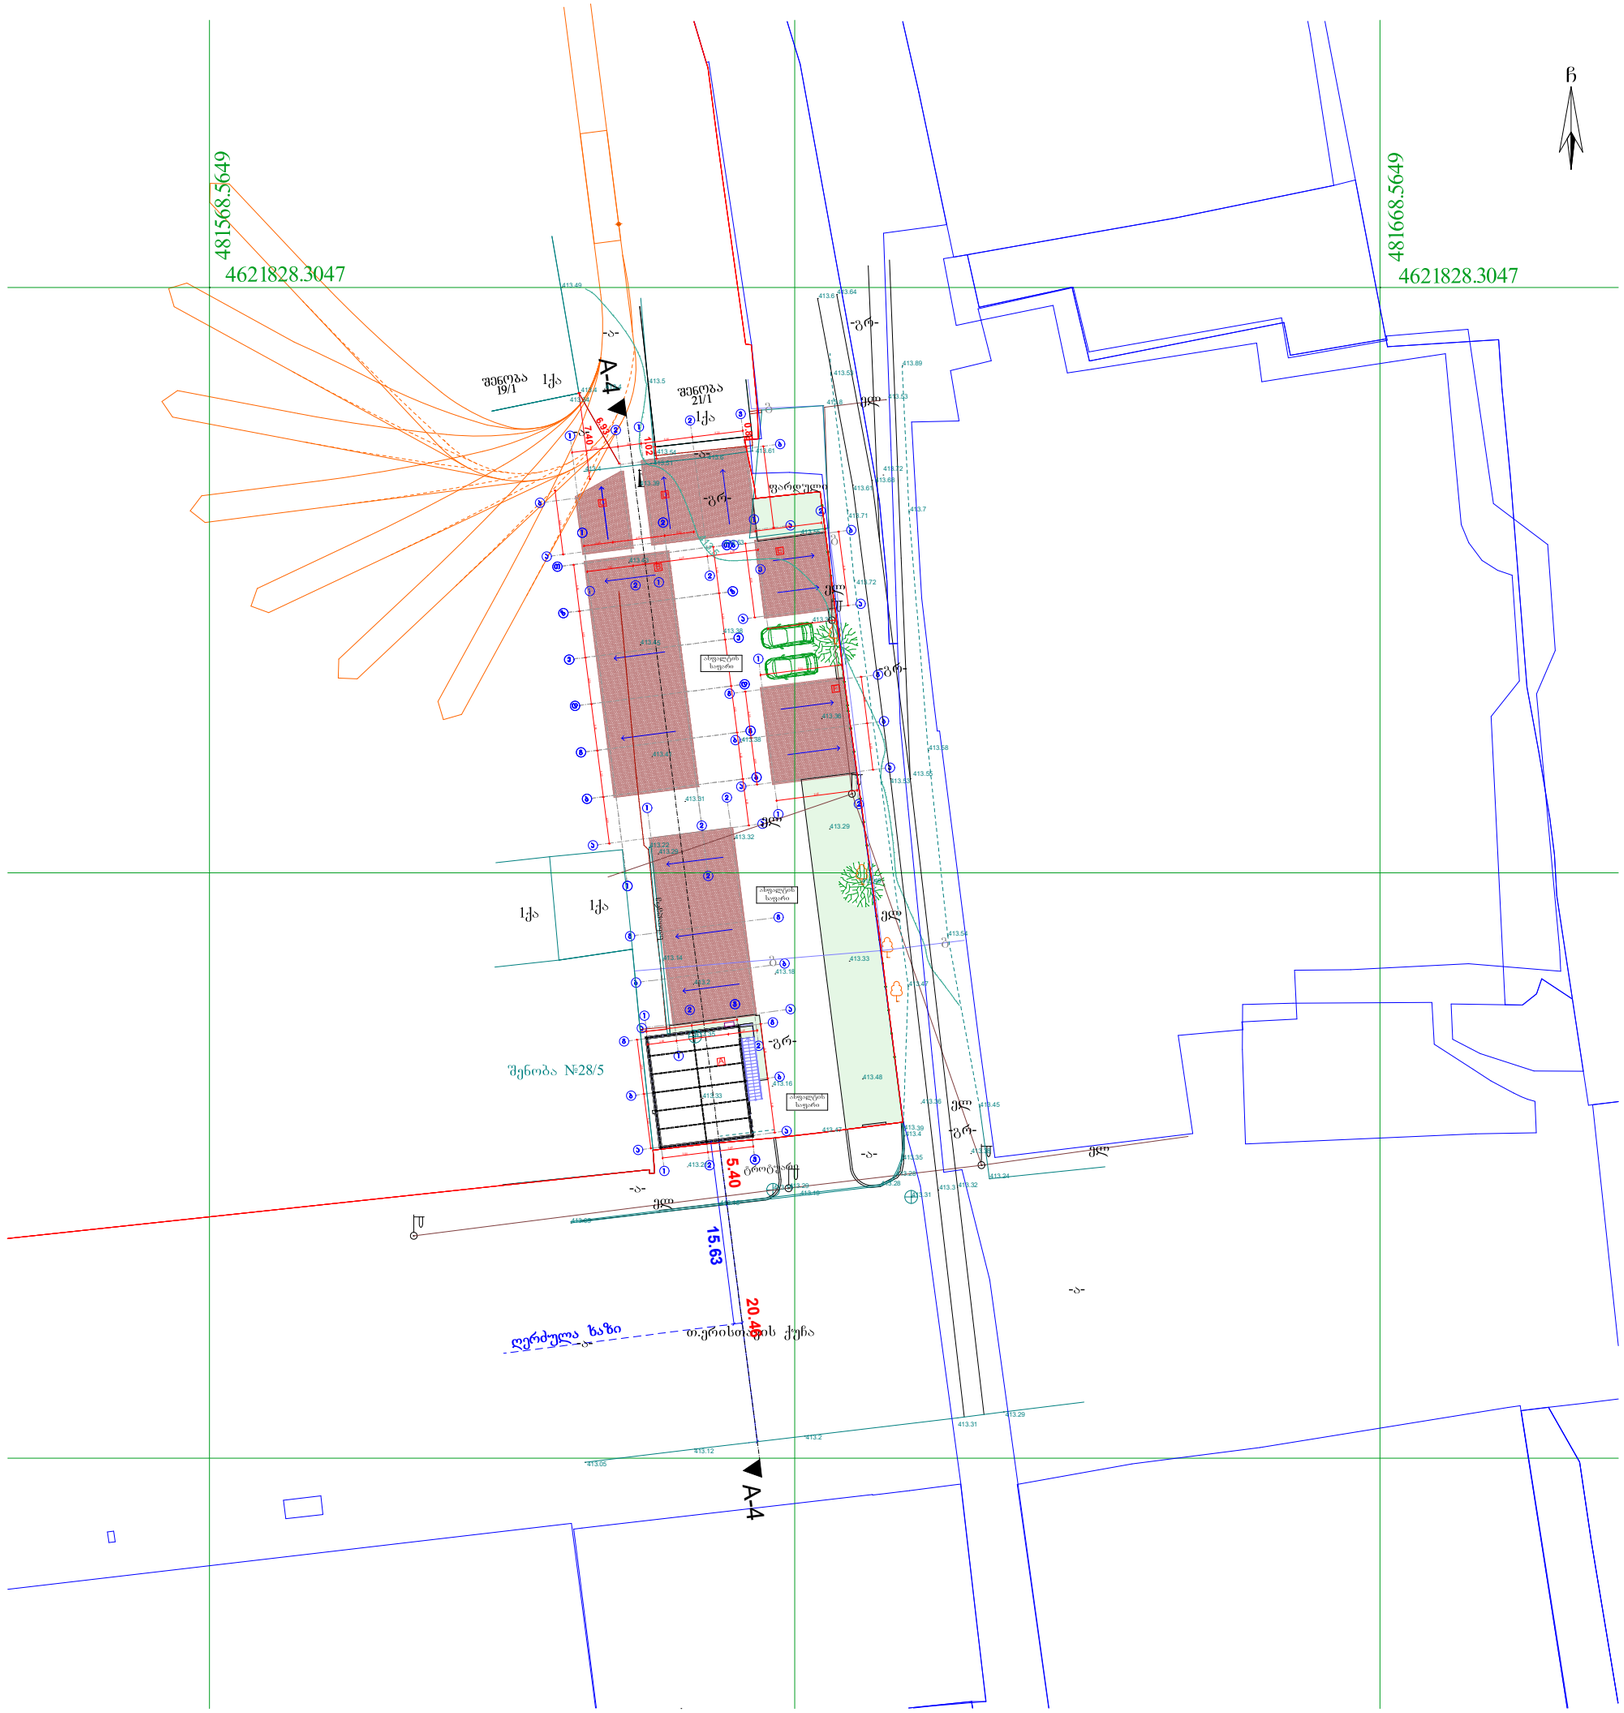


თბილისი, მარჯანიშვილის ქ. № 4 II სართული ტელ: 2 96 34 43 2 45 19 00	
პროფესიონალ კონსულტანტთა ჯგუფი	
ობიექტის მისამართი	
ქალაქი თბილისი, აკაკი წერეთლის გამზირი №123	
დამკვეთი	
შ.პ.ს "პროგრიფი"	
პროექტის დასახელება	
ავტოსამრეცხაო და მაღაზია	
შემსრულებელი	
დირექტორი	ბ.ჩანტლაძე
არქიტექტორი	თ.ბენაშვილი
არქიტექტორი	
ნახაზის დასახელება	
სიმაღლის სხივის ჩვენება გენერალურ გეგმაზე	
მასშტაბი	
1:100	
ფურცელი	
მომზ. თარიღი	
12.10.2020	

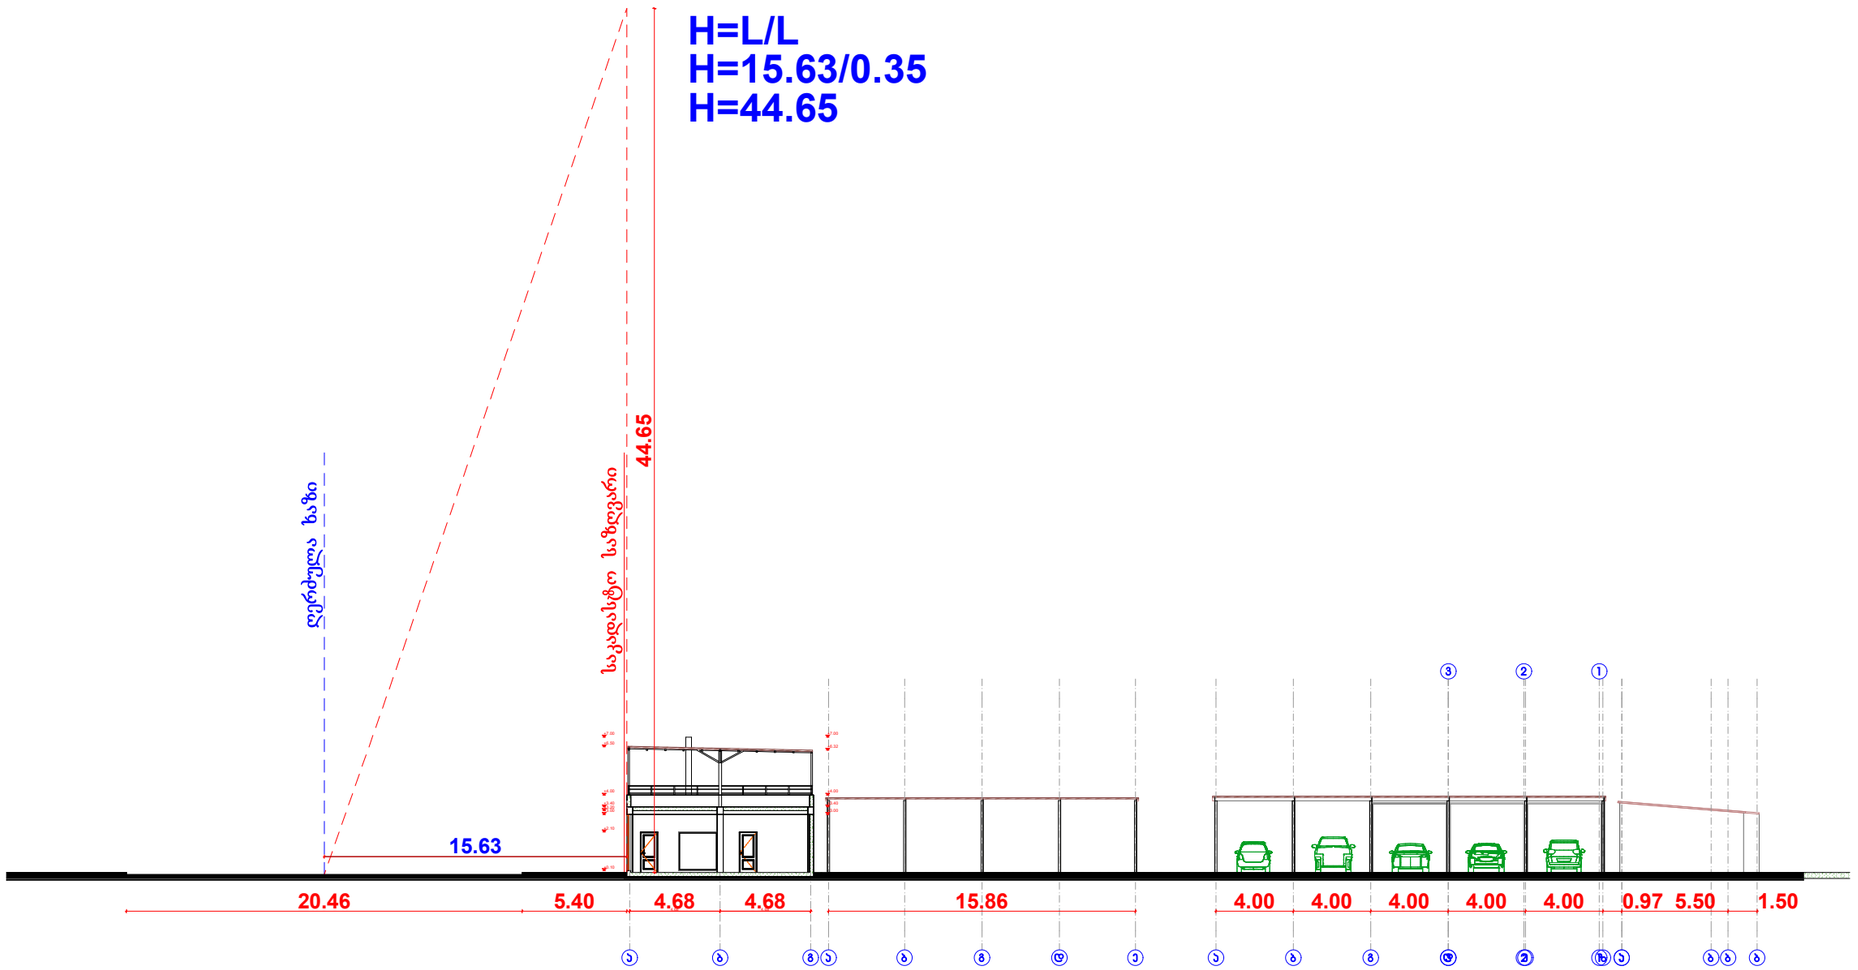

თბილისი, მარჯანიშვილის ქ. № 4
II სართული
ტელ: 2 96 34 43
2 45 19 00

პროფესიონალ
კონსულტანტთა
ჯგუფი

ობიექტის მისამართი	
ქალაქი თბილისი, აკაკი წერეთლის გამზირი №123	
დამკვეთი	
შ.პ.ს "პროგრიფი"	
პროექტის დასახელება	
ავტოსამრეცხაო და მაღაზია	
შემსრულებელი	
დირექტორი	ბ.ჩანტლაძე
არქიტექტორი	თ.ბერნაშვილი
არქიტექტორი	
ნახაზის დასახელება	
სიმაღლის განსაზღვრის სხივი	
მასშტაბი	
1:100	
ფურცელი	
მომზ. თარიღი	
12.10.2020	