ჭრილი 1-1

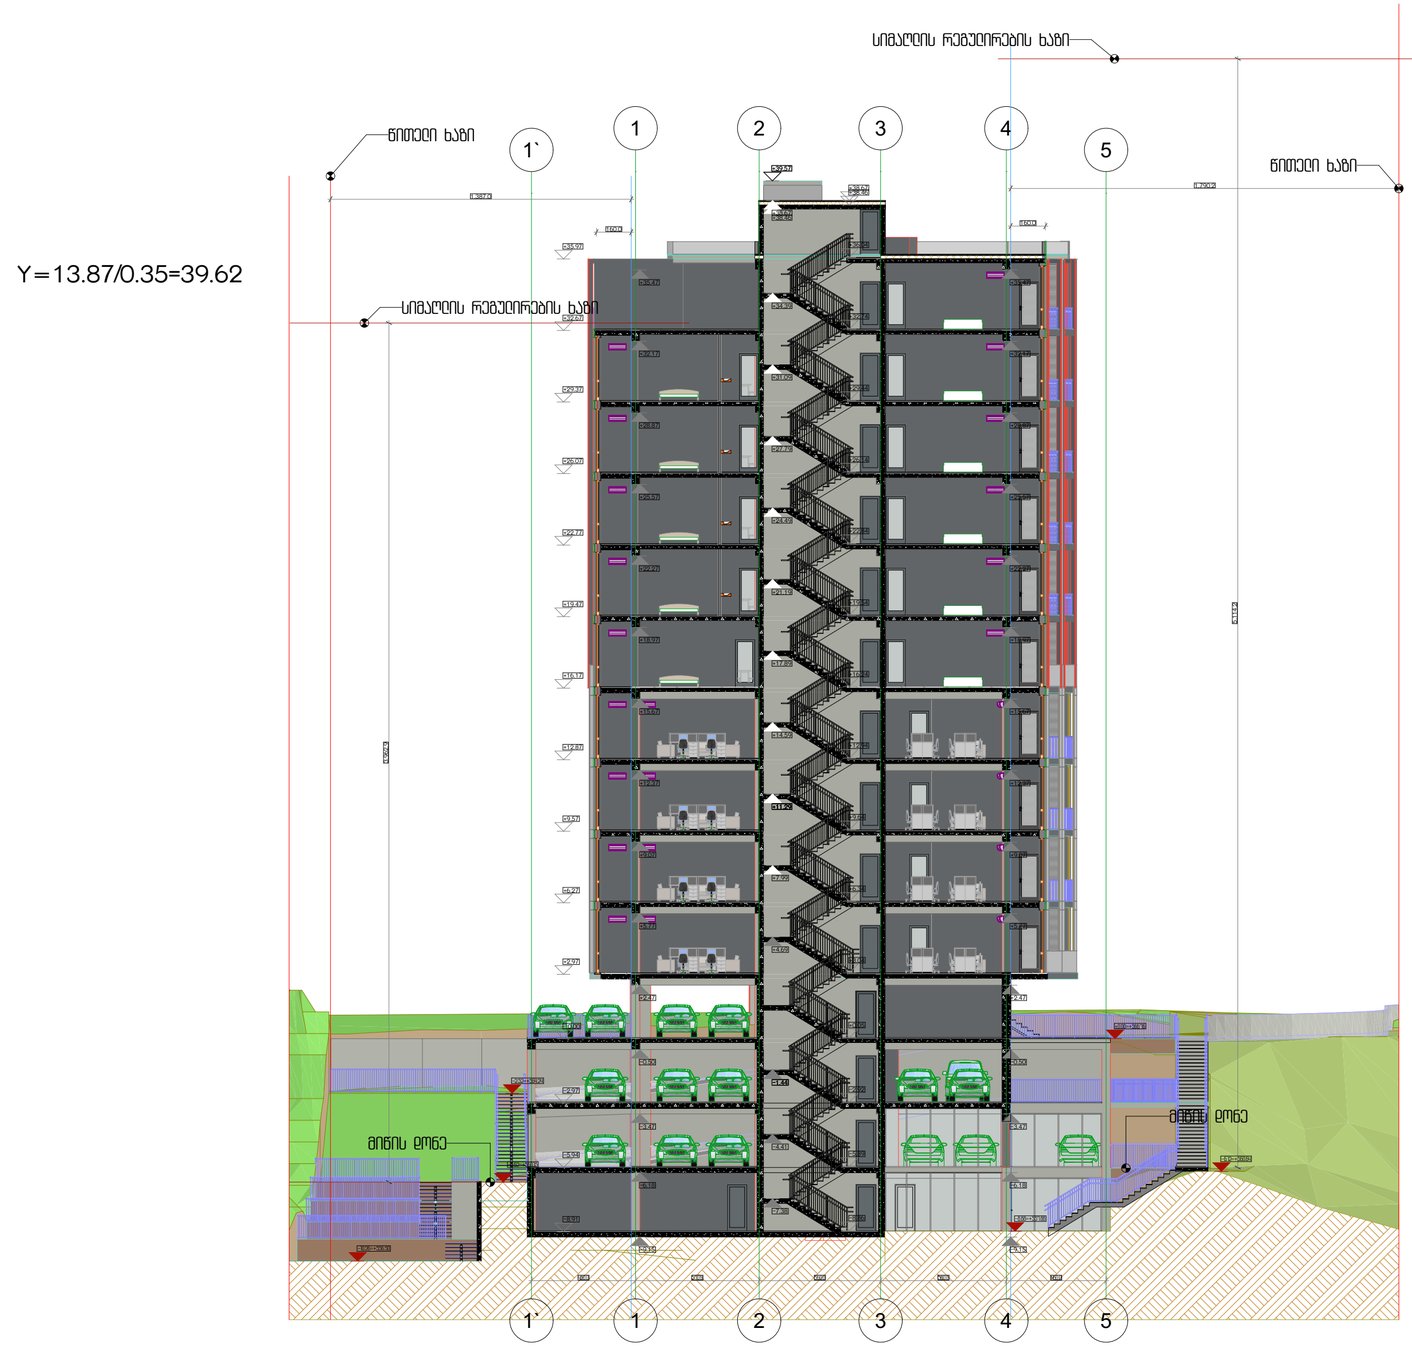

URBANICA

პროექტის სახელწოდება	ექსპლიკაცია		მასშტაბი	1:200	
ქ.თბილისში, სანდრო ეულის ნა-ში მდებარე ნაკვეთის ს/კ 01.14.05.006.091			თარიღი	16-ოქტ-21	
არქიტექტურული პროექტი			სტადია	პროექტის შეთანხმება	
			გვერდი	.03.1	

თანამდებობა	გვარი	ხელმოწერა
დირექტორი	მ. მურღულია	
პროექტის ავტორი	ი. მურღულია	
	ბ. ბერიშვილი	

ᲭᲠᲝᲜᲘᲙᲣᲚᲘ 2-2



URBANICA

პროექტის სახელწოდება	ექსპლიკაცია		მასშტაბი	1:200	
ქ.თბილისში, სანდრო ეულის ნა-ში მდებარე ნაკვეთის ს/კ 01.14.05.006.091			თარიღი	16-ოქტ-21	
არქიტექტურული პროექტი			სტადია	პროექტის შეთანხმება	
			გვერდი	.03.2	

თანამდებობა	გვარი	ხელმოწერა
დირექტორი	მ. მურღულია	
პროექტის ავტორი	ი. მურღულია	
	გ. ბერიშვილი	

ᲭᲠᲝᲜᲝ 3-3



URBANICA

პროექტის სახელწოდება		მასშტაბი	1:200	თანამდებობა	გვარი	ხელმოწერა
ქ.თბილისში, სანდრო ეულის ნა-ში მდებარე ნაკვეთის ს/კ 01.14.05.006.091	ექსპლიკაცია	თარიღი	16-ოქტ-21	დირექტორი	მ. მურღულია	
არქიტექტურული პროექტი		სტადია	პროექტის შეთანხმება	პროექტის ავტორი	ი. მურღულია	
		გვერდი	.03.3		გ. ბერიშვილი	