არსებული



ფოტომონტაჟი



ორთო ფოტო


01.00.281
01.00.287
01.01.834
01.00.332
01.15.0
1 (1)
18
01 (5)
01.15.04.020.032
01.15.04.020.022
01.15.04.020.034
01.15.04.020.030
01.15.04.020.037
3
5.00
7.00
0.00

გეგმა

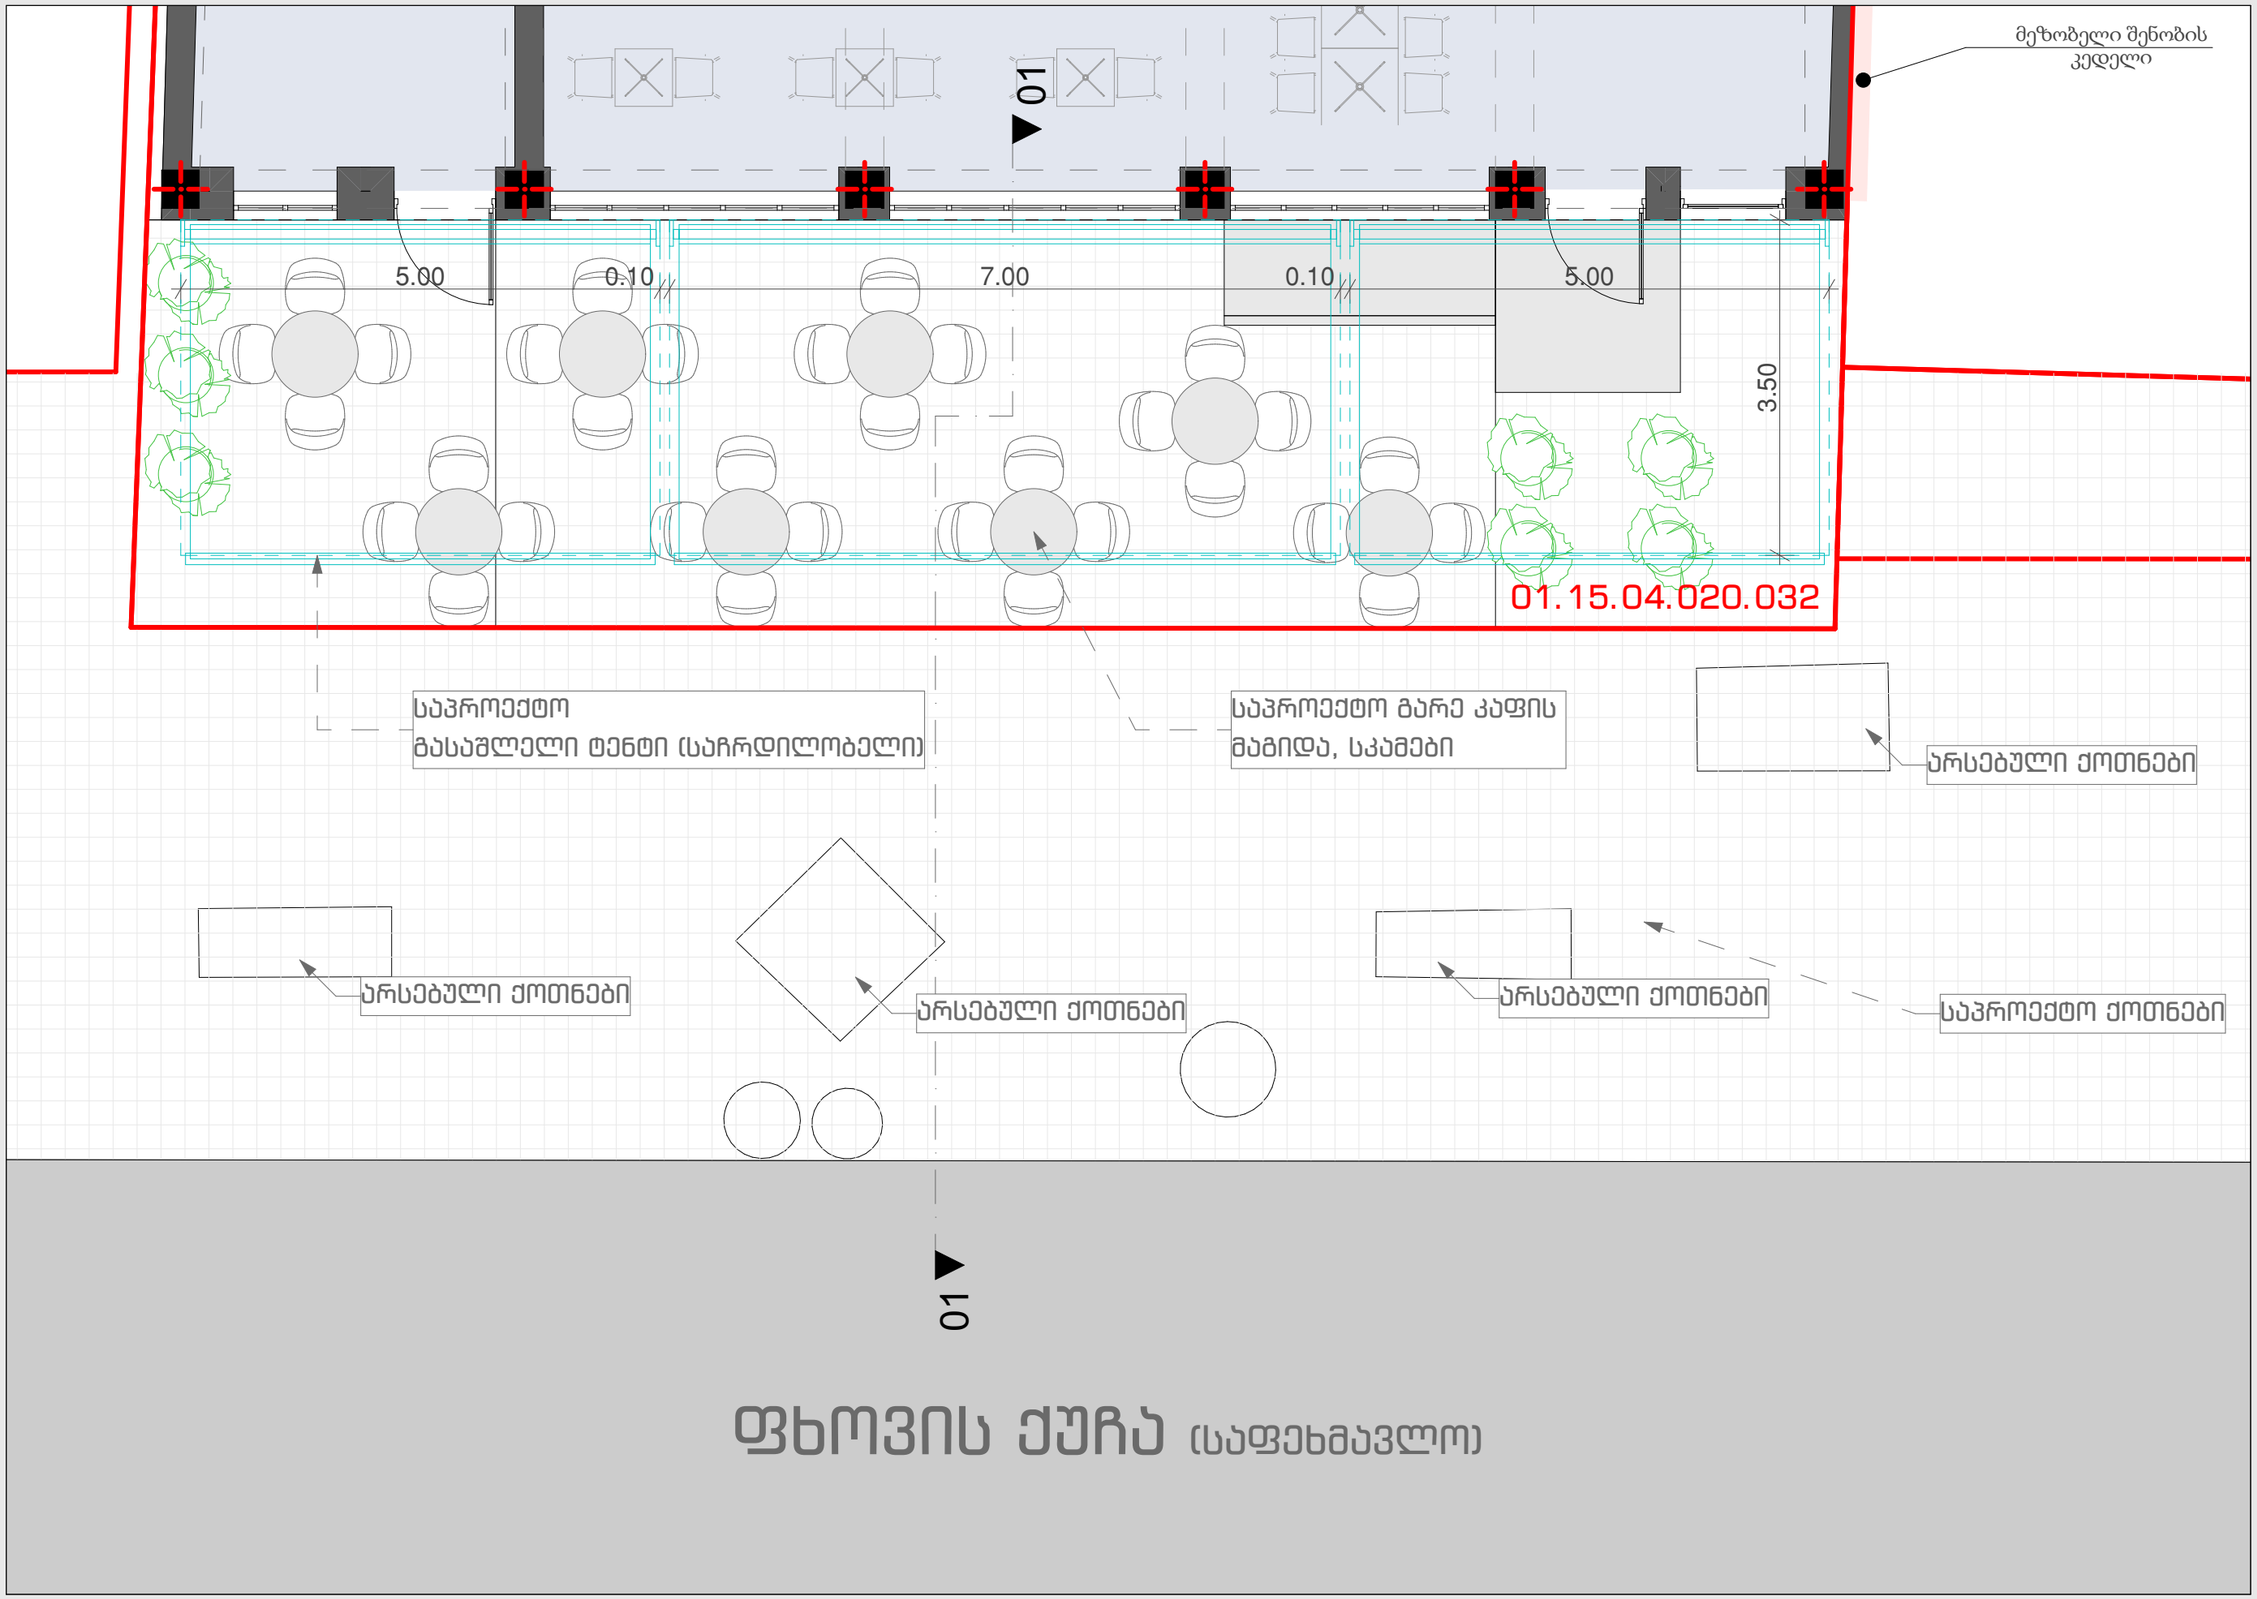

ფხოვის ქუჩა (საფეხმავლო)

ჭრილი 01-01

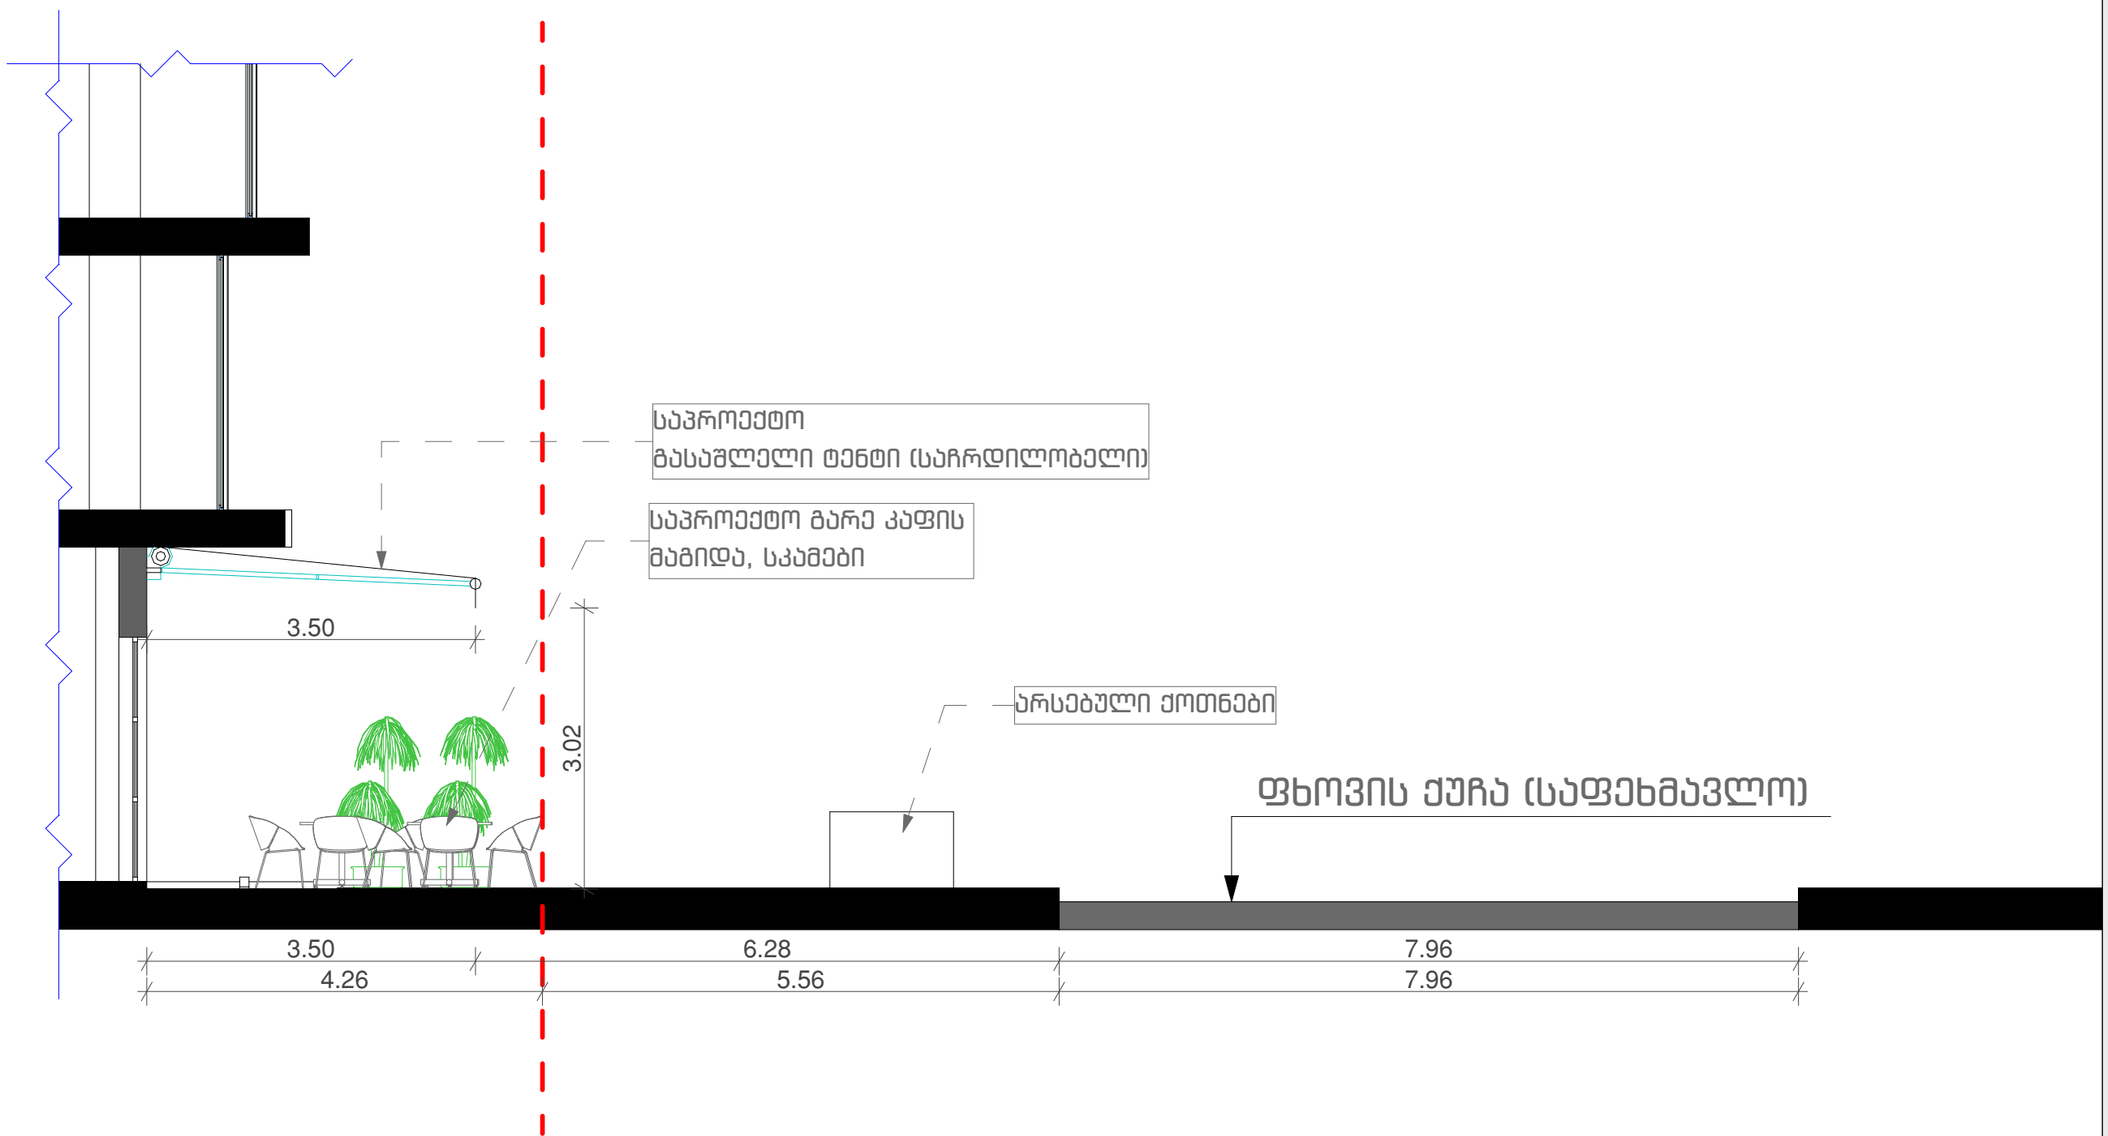
საპროექტო
გასაშლელი ტენტი (საჩრდილობელი)
საპროექტო გარე კაფის
მაგიდა, სკამები
3.50
3.02
არსებული ქოთნები
ფხოვის ქუჩა (საფეხმავლო)
3.50
6.28
7.96
4.26
5.56
7.96