მიწის ნაკვეთის ტოპოგრაფიული აზომვითი ნახაზი



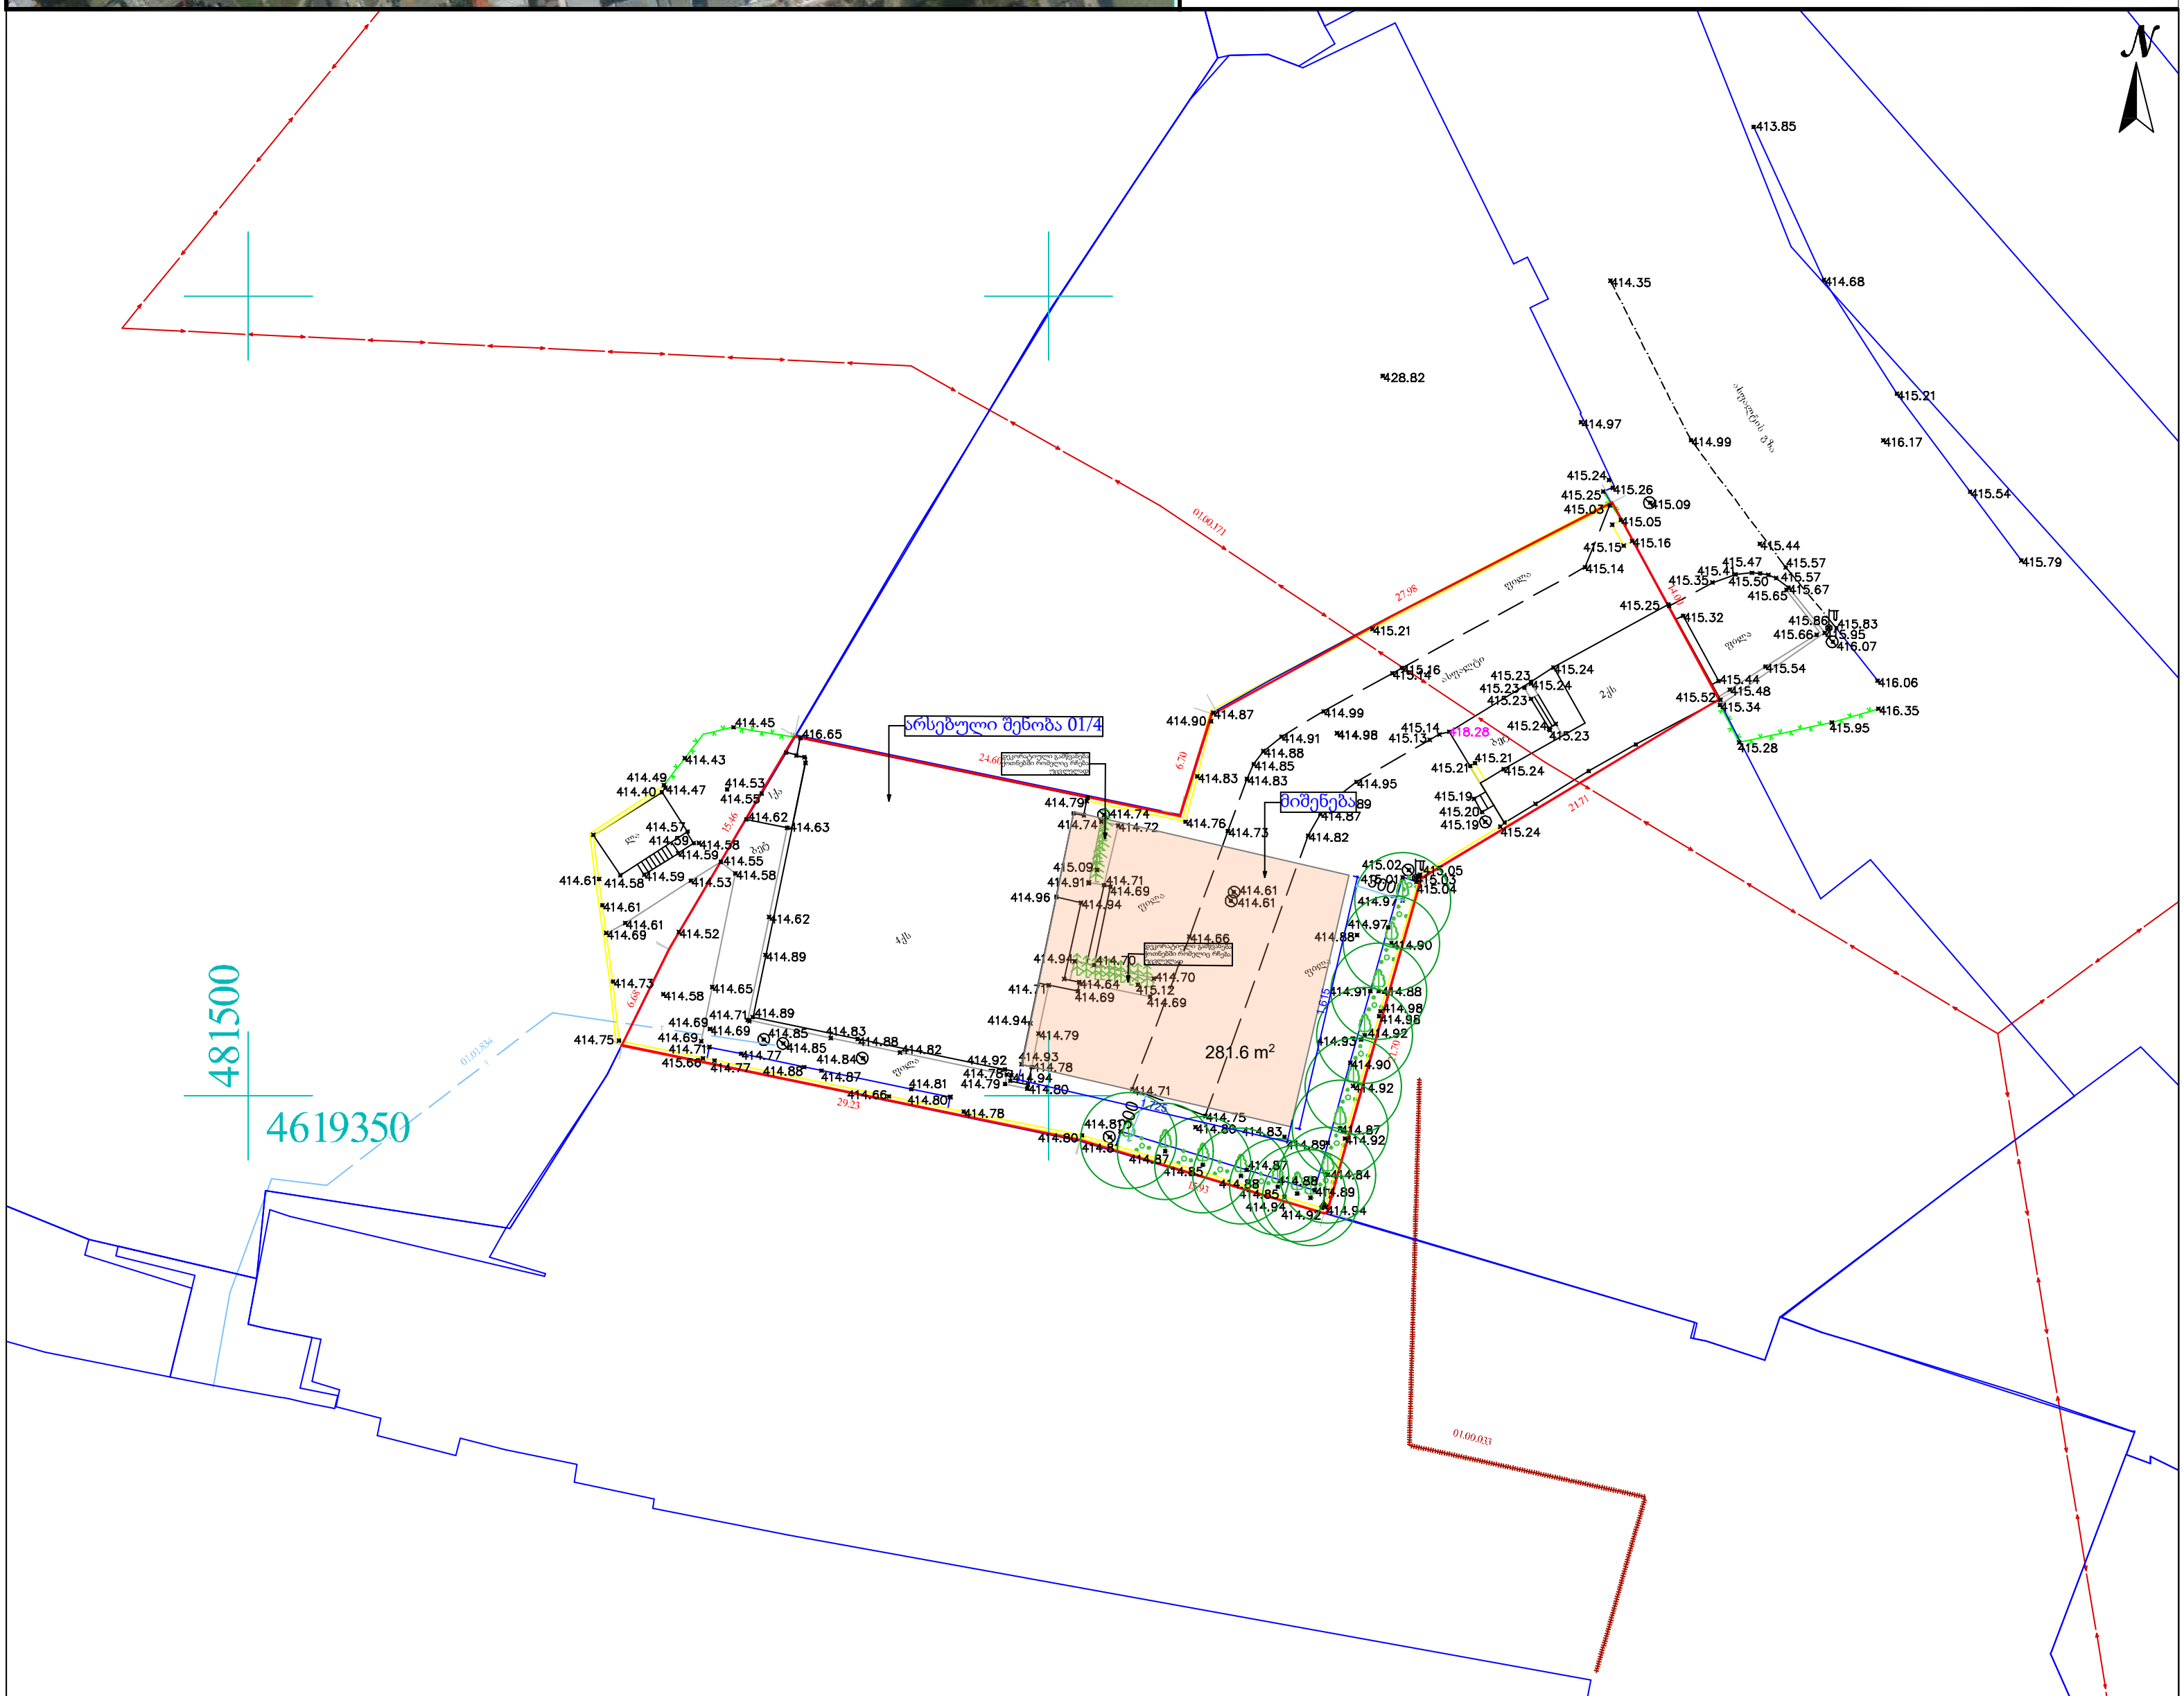

შენიშვნა: ტოპოგრაფიულ ნახაზზე ხაზოვანი ნაგებობები დატანილია რეგისტირებულ მონაცემებზე დაყრდნობით

პირობითი აღნიშვნები	შენიშვნა: მიწის სამუშაოები შეათანხმეთ შესაბამის კომუნიკაციის წარმომადგენლებთან			
მიწისქვეშა კომუნიკაციები	ნაკვეთის საზღვარი	ბუჩქი	ცოცხალი ღობე	ღობე
	სამეზობლო საზღვარი	გაზონი	ხეების რიგი	ბორდიური
კანალიზაცია	შენობა	სამეთვალყურეო ჭები	ტრანსფორმატორი	ბეტონი
დენის კაბელი	არკა	ძეგლი	რადიო ან ტელე ანძა	კედელი
გაზის მილი	ფარდული	შადრევანი	ლამპიონები	საყრდენი კედელი
წყლის მილი	კიბე	ონკანი	ელექტრო ბოძი	ბილიკი
კავშირგაბმულობა	ფოთლოვანი ხე	წყარო ან ჭა	რკინიგზა	გზის კონტური
	წიწვოვანი ხე	ბენზინგასამართი სადგური	იზოჰიფსი	ფლატე
	ხეხილის ხე	მაღალი ძაბვის გადამცემი	მთავარი იზოჰიფსი	წყლის კონტური
	პალმა			

პროექცია UTM 38N
საკოორდინატო სისტემა WGS 84

შპს „ორიონი"
ქ. თბილისი, მტკვრის ქუჩა №4
Ltd"orioni"
მობ: +995 557-51-51-15
E-mail: Ltdorioni@mail.ru

დირექტორი	[signature]	მ. ცინცაძე
კომპ. უზრუნველყოფა	[signature]	ზ. ცინცაძე
აზომვა	[signature]	მ. ცინცაძე
მისამართი	ქალაქი თბილისი, გიორგი სააკაძის II გასასვლელი, №8, ს/კ.01.10.13.016.139	
	მაშტაბი 1:500	14.10.2021

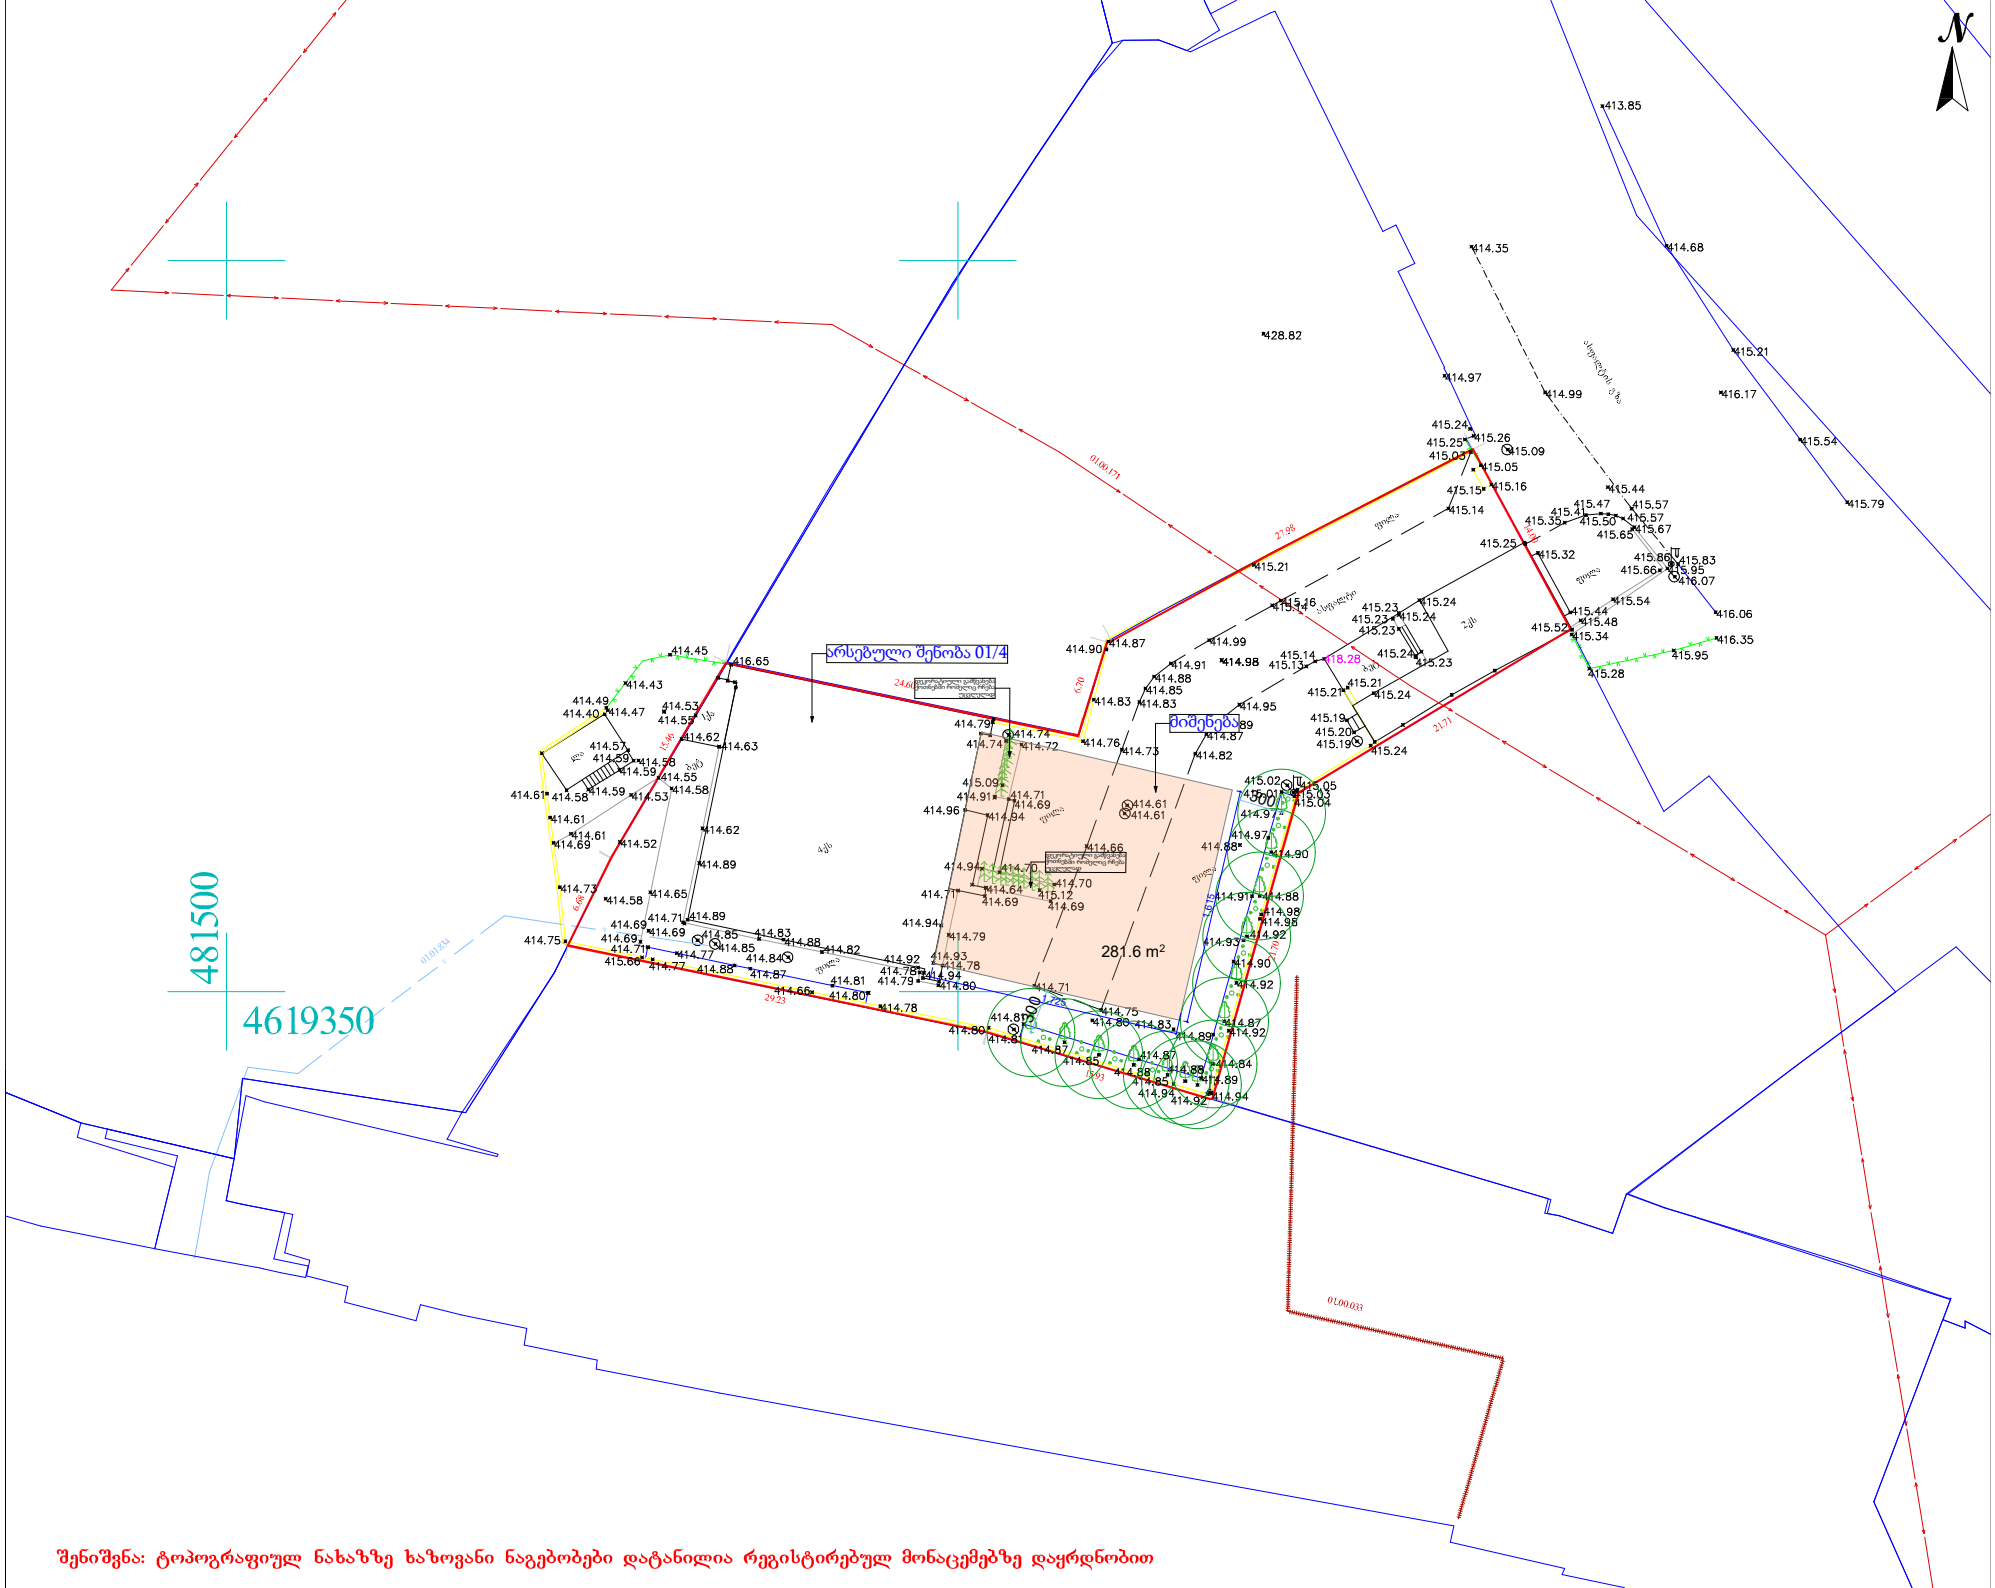

შენიშვნა: ტოპოგრაფიულ ნახაზზე ხაზოვანი ნაგებობები დატანილია რეგისტრირებულ მონაცემებზე დაყრდნობით



წარმოდგენილია საპროექტო მოცულობა, რომელიც დამუშავდება და ვიზუალურად მოერგება არსებულ შენობას, რეკონსტრუქციის შემდგომ შენობას ექნება ერთიანი არქიტექტურული იერსახე


ალგანი
AL-070-GA
AL-077-GA

მიწის ნაკვეთის ტოპოგრაფიული აზომვითი ნახაზი



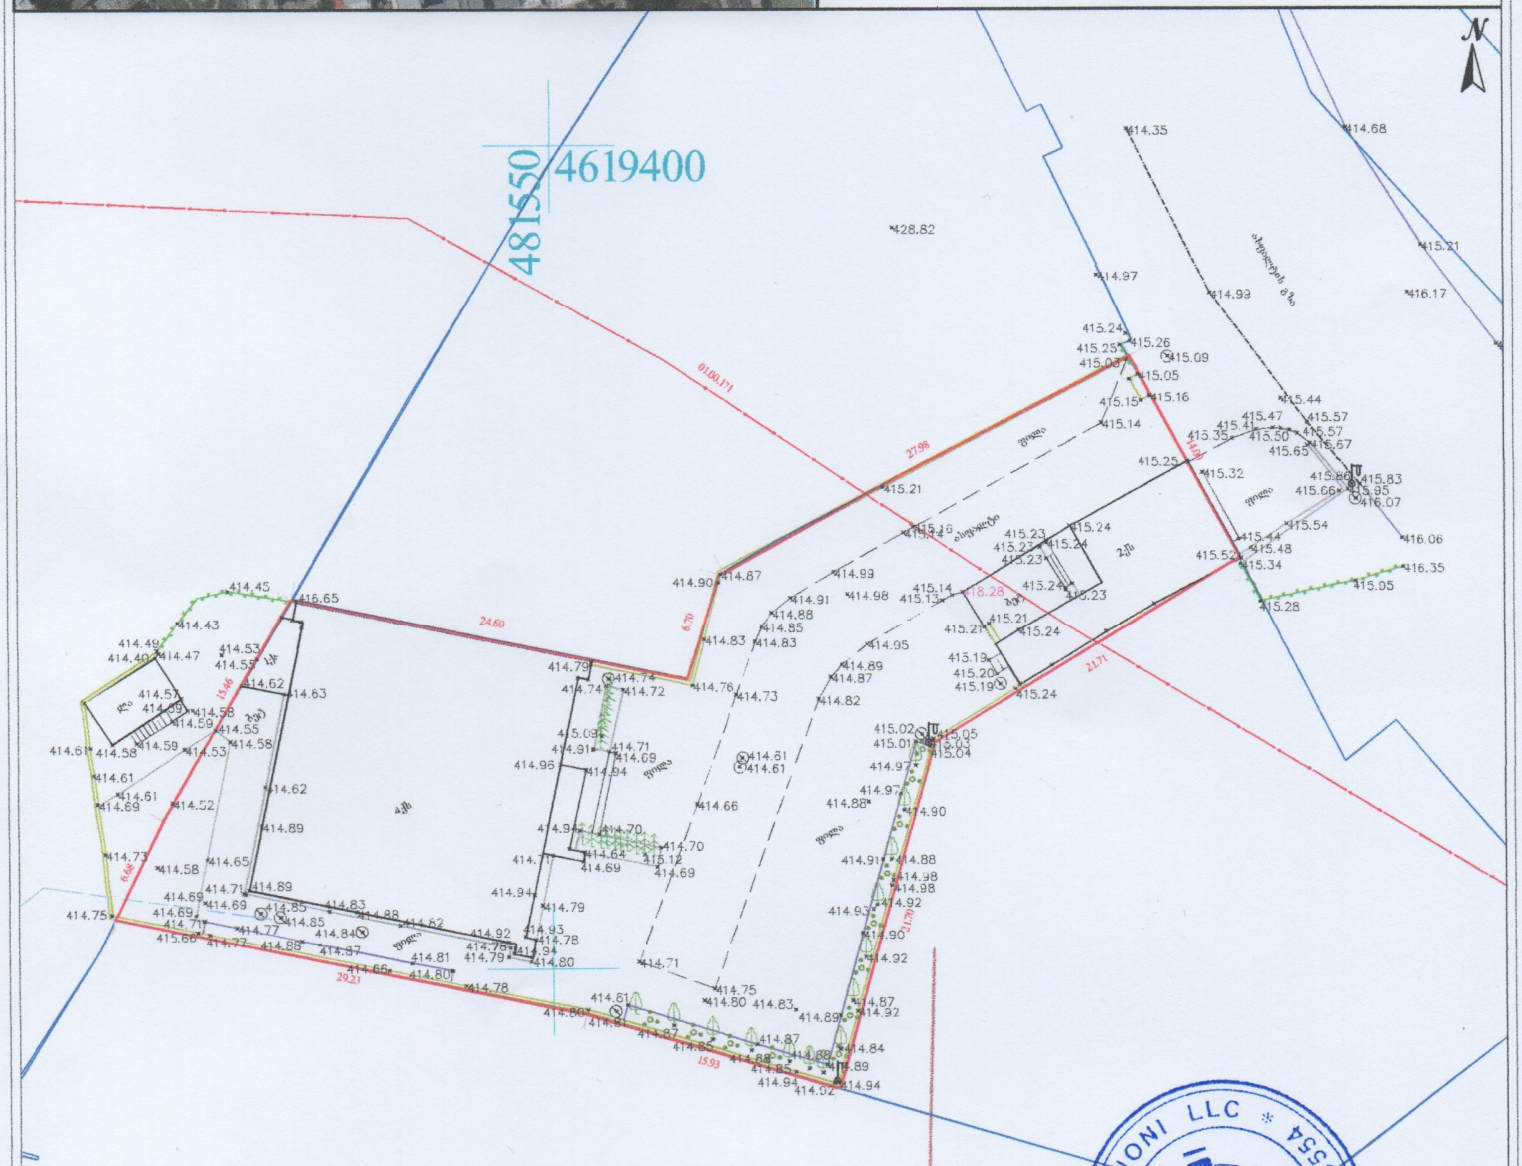
481550
4619400
N
0100.171
24.60
27.98
18.28
21.71
29.21
15.93
13.46
6.70
6.68
21.70
428.82
414.35
414.68
414.97
414.93
416.17
415.21
415.24
415.25
415.03
415.26
415.09
415.05
415.15
415.16
415.14
415.44
415.47
415.57
415.50
415.67
415.65
415.32
415.83
415.95
416.07
415.54
416.06
415.48
415.52
415.34
416.35
415.28
414.45
415.65
414.43
414.49
414.40
414.47
414.53
414.55
414.62
414.63
414.61
414.59
414.58
414.52
414.89
414.73
414.65
414.71
414.69
414.75
414.66
414.77
414.85
414.84
414.83
414.88
414.87
414.81
414.80
414.78
414.79
414.74
414.72
414.76
414.73
414.90
414.87
414.91
414.88
414.85
414.83
414.93
414.98
414.95
414.89
414.82
415.21
415.19
415.20
415.24
415.23
415.02
415.01
415.04
414.97
414.90
414.88
414.91
414.98
414.92
414.96
414.94
414.71
414.75
414.87
414.84
414.89
414.94
414.02
414.66
414.70
414.64
414.69
414.61
414.51
414.39
414.58
414.55
414.59
414.53
414.62
414.52
414.58
414.65
414.69
414.71
414.77
414.85
414.84
414.88
414.87
414.81
414.80
414.78
414.92
414.93
414.78
414.94
414.79
414.80
414.83
414.87
414.89
414.92
414.84
414.89
414.94
ბილიკი
ბოძი
ბოძები
ელექტრო ბოძი
ბოძი
ბოძი