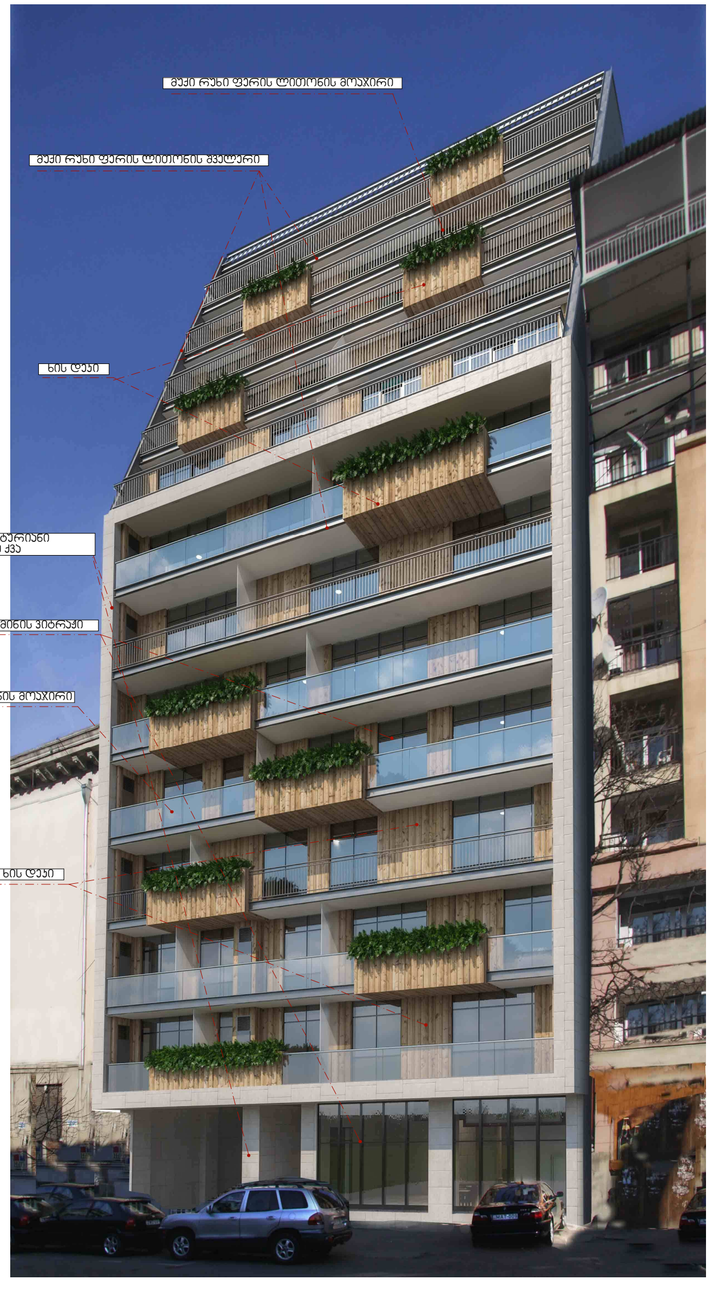

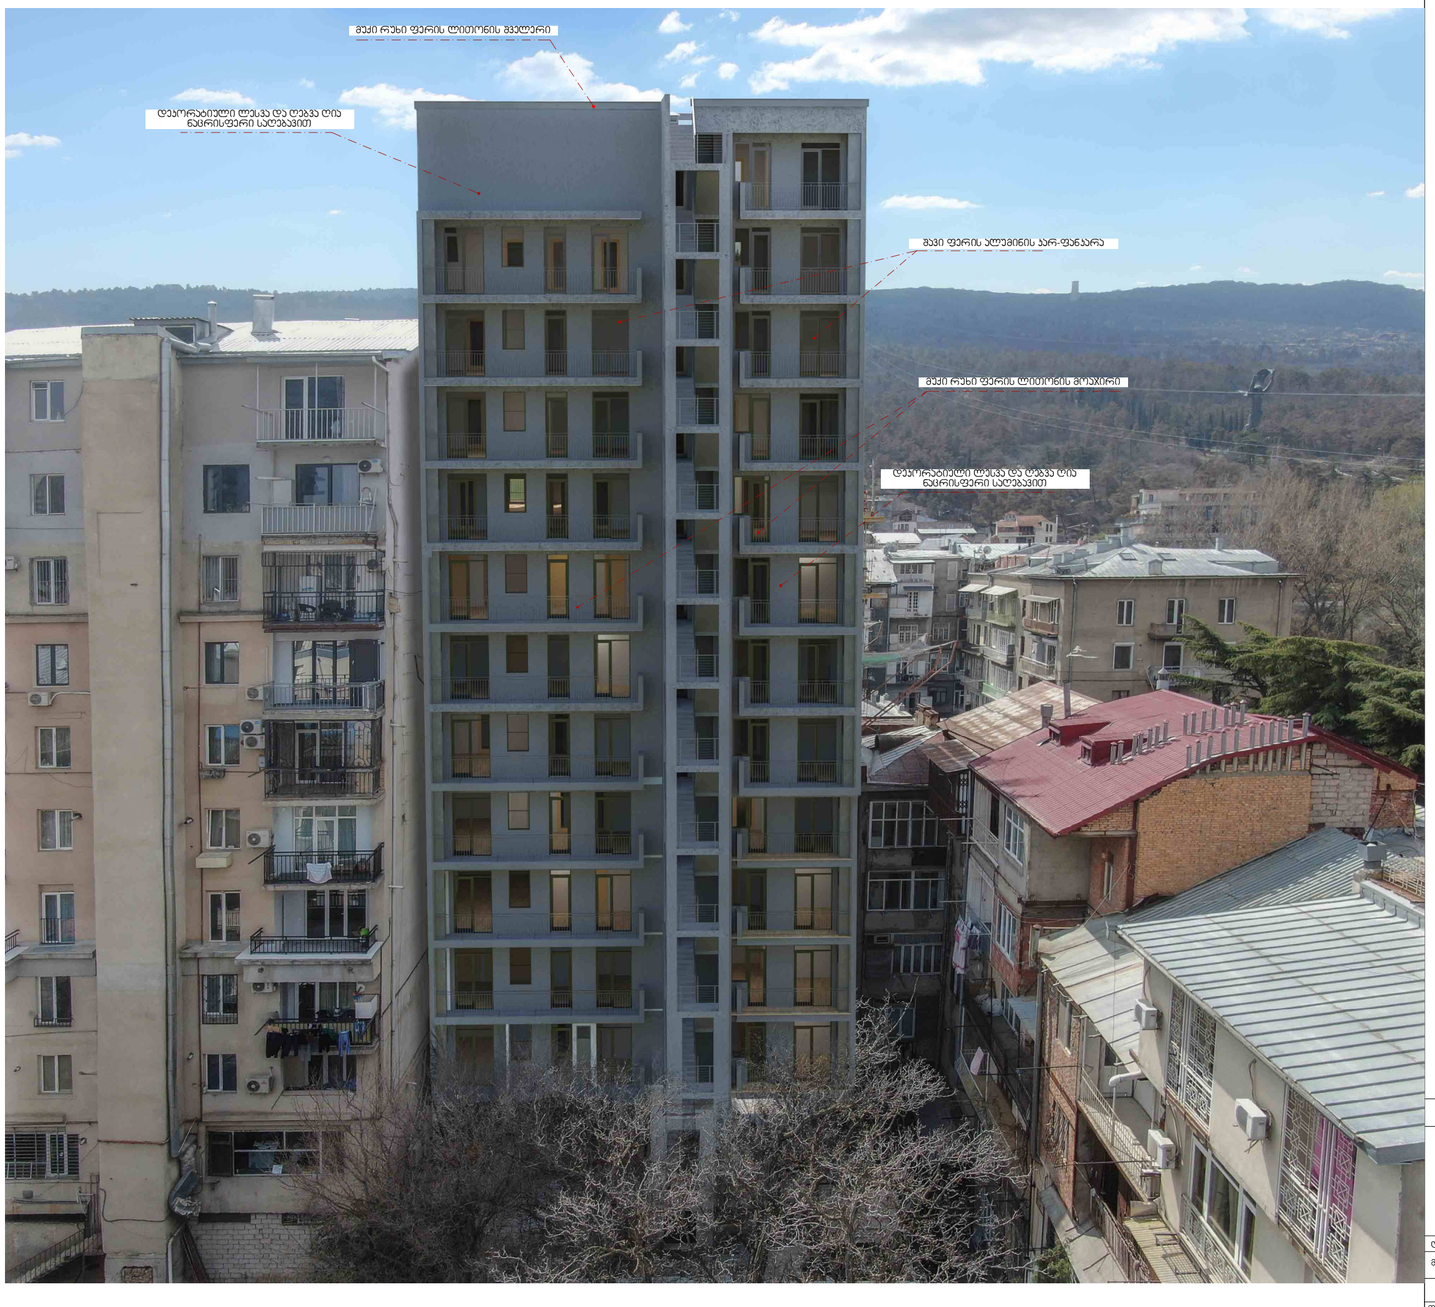

ფორმატი	ფისლის სახელი
A.3	

არქიტექტურული ნაწილი

შენიშვნები:

პირობითი ნიშნები:

დამკვეთი:	
მისამართი:	თბილისი, ვ. ბარნოვის ქუჩა № 183

მრავალფუნქციური საცხოვრო, საოფისე და სავაჭრო ფართის

თანამდებობა	გვარი	ხელმოწერა	თარიღი
დირექტორი	დ. გოგიჩაიშვილი		
მთ.არქიტექტორი	დ. გოგიჩაიშვილი		
პრ.ინჟინერი	დ. გოგიჩაიშვილი		
დიზაინერი	გ. გოგოლაშვილი		
მხატვარი	ი. ჩირაქი		

AUSART LTD

მისამართი
ქ.თბილისი, ბარნოვის №19

თანაავტ №	ნაბეჭდი
ტირაჟი	პრ ვიზუალიზაცია
მასშტაბი	

სტადია	ფურცელი	ფურცლები
ს.პ.		