ტოპოგრაფიული გეგმა



ძს	საცხ. შენობა		ხის ღობე	——— V ———	წყალგაყვანილობა
ას	არასაცხ. შენობა		ღობე		
	ყარდული		ქვის კედელი	Გ	გაზი
	მშენებარე შენობა		კედელი	კ	კანალიზაცია
			ფსატე	სან	სანიაღვრე
	სატრანსფორ. ჯიხური		რკინიგზა	კშ	კავშირგაბმულობა
	ხეები		სამეთვალყურეო ჭები	——→——	ელ. ქსელები
	ბაზი			თშ	გათბობა
	გარე განათება		ელ. გადამცემი ხაზი		

1) მიწის სამუშაოების შესრულებისას შეატყობინეთ კომუნიკაციის წარმომადგენლებს

მისამართი: ქალაქი თბილისი, სოფელი ოძროხანა, ჯავჯავაძის III ჩიხი №2ა

ს/კ: 01.15.07.003.135

362 კვ.მ.

პირობითი აღნიშვნები

შპს G.M.G Group ს/კ: 400246998

საქართველო, ქალაქი თბილისი, გლდანი-[illegible] დ. გურამიშვილის გამზ. №12ა, კორპ. №5, [illegible]

მობ: (+995) 598 39 08 05;
(+995) 598 105 105;
ელ. ფოსტა: g.m.g-group@yandex.com

დირექტორი: გ. მოსულიშვილი

აზომა/დახაზა:

დამკვეთი: მიხეილ ბახტაძე

მასშტაბი: 1:500

01/12/2020 წ.

ტოპოგრაფიული გეგმა



მისამართი: ქალაქი თბილისი, სოფელი ოქროყანა, ჭავჭავაძის III ჩიხი №2ა	ს/კ: 01.15.07.003.135 362 კვ.მ.

პირობითი აღნიშვნები

ქს — საცხ. შენობა	ხის ღობე	წ — წყალგაყვანილობა	
ქა — არასაცხ. შენობა	ღობე	გ — გაზი	
ფარდული	ქვის კედელი	კ — კანალიზაცია	
მშენებარე შენობა	კედელი	სან — სანიაღვრე	
სატრანსფორ. ჯიხური	ფლატე	კბ — კავშირგაბმულობა	
ხეები	რკინიგზა	ელ. ქსელები	
ვაზი	სამეთვალყურეო ჭები	თბ — გათბობა	
გარე განათება	ელ. გადამცემი ხაზი		

1) მიწის სამუშაოების შესრულებისას შეატყობინეთ კომუნიკაციის წარმომადგენლებს

შპს G.M.G Group ს/ნ [illegible]0246998
საქართველო, ქალაქი თბილისი, გლ[illegible]ანი-ნ[illegible] [illegible]060,
დ. გურამიშვილის გამზ. №12ა, [illegible]ორპ. №5, [illegible]
მობ: (+995) 598 39 08 05;
(+995) 598 105 105;
ელ. ფოსტა: g.m.g-group@yandex.com

დირექტორი:		გ. [illegible]ოსულიშვილი
აზომა/დახაზა:		
დამკვეთი:		მიხეილ ბახტაძე
მასშტაბი: 1:500		01/12/2020 წ.

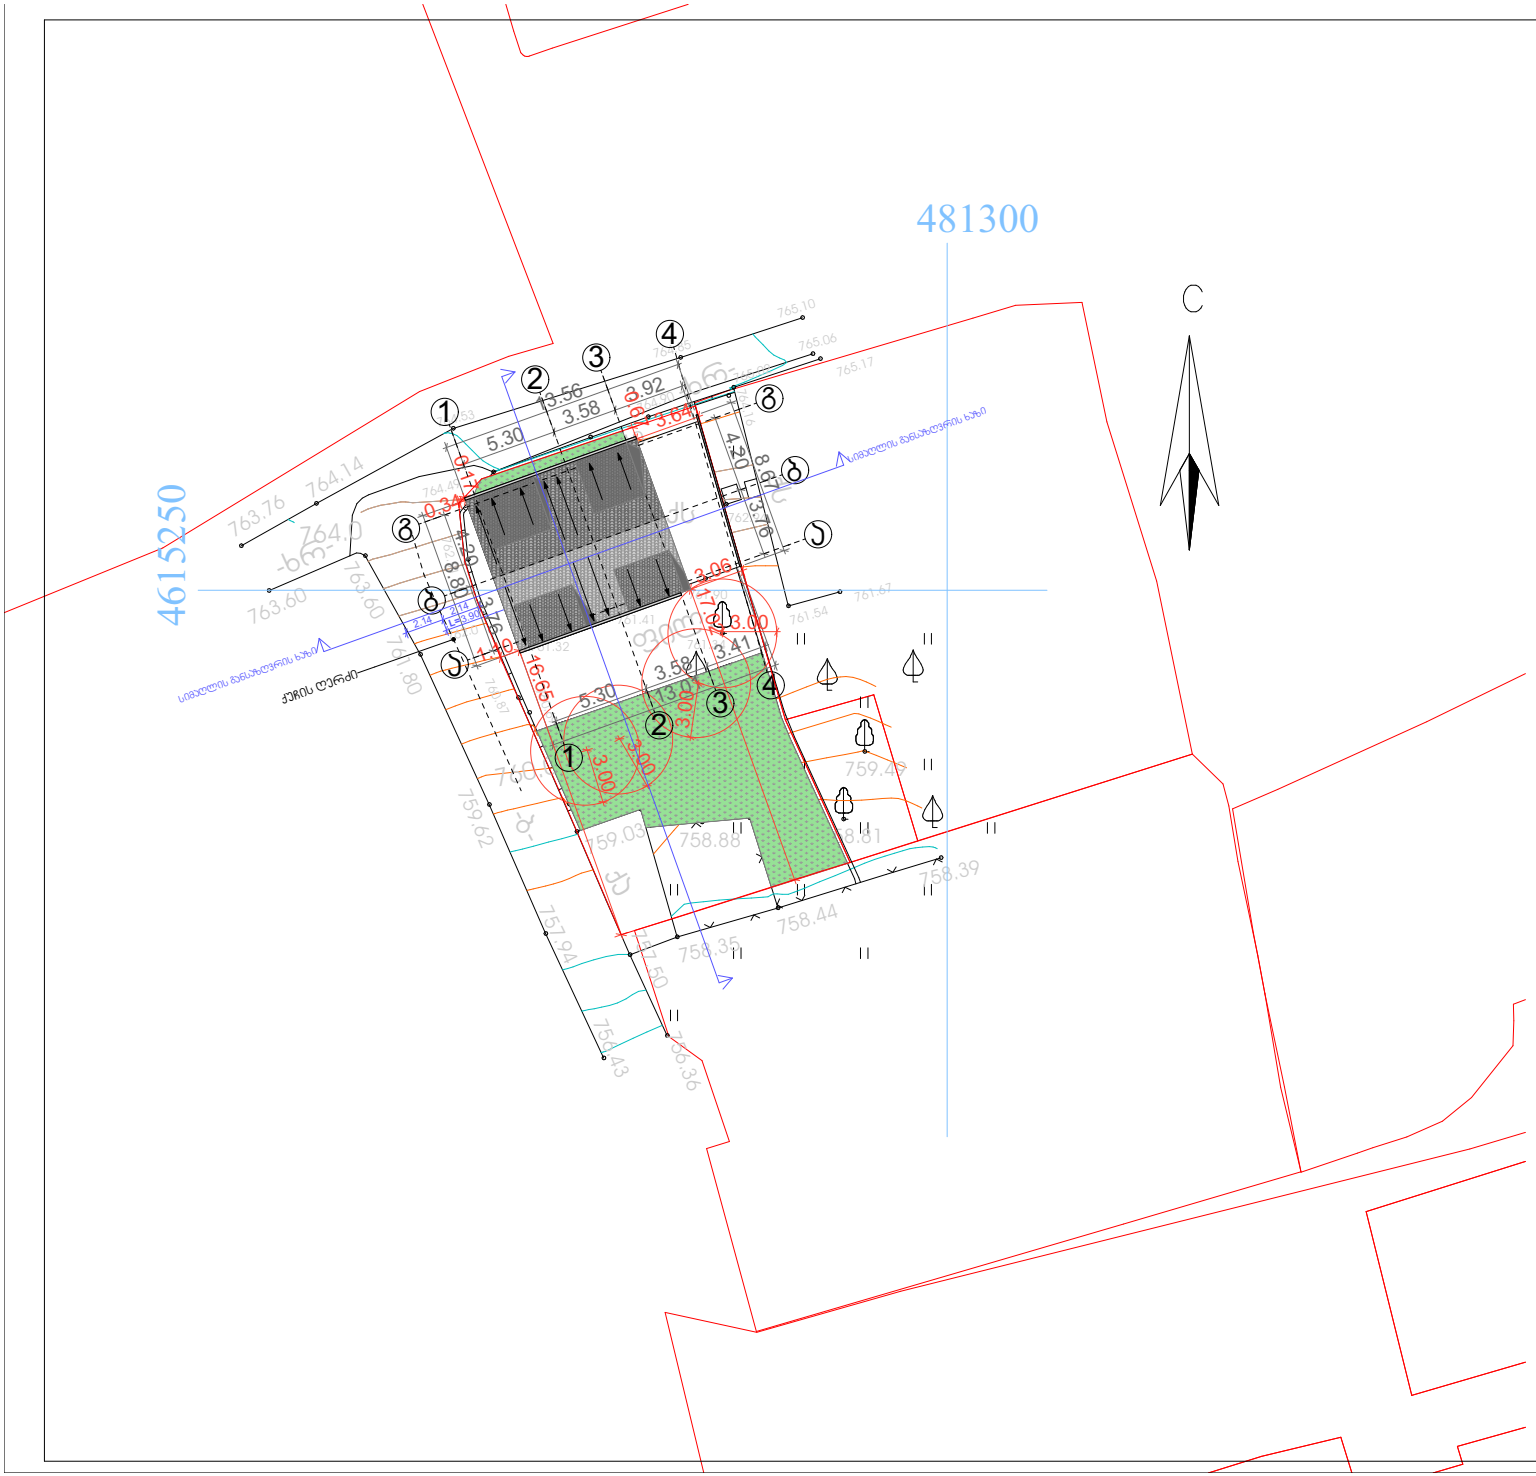

ინდივიდუალური საცხოვრებელი სახლი

გენგეგმა

არქიტექტურული ნიშნული

ნაკვეთის საზღვარი

ჭრილის ხაზი

ობიექტის მის:
ქ. თბილისი, ოქრომყანა, ჯავჯავაძის III ჩიხი №2ა

დირექტორი	მ. ხარაზიშვილი	
არქიტექტორი	ლ. მასურაშვილი	
დამოკვეთი	ნ. ბახტაძე	
ბ. როგაძიძის ბაგზ. №7 ტელ: 555 34 12 10	შპს „მეტი"	
მასშტაბი 1:500	A4	2021



ინდივიდუალური საცხოვრებელი სახლი

სქემატური პროექტი

არქიტექტურული ნიშნული

ნაკვეთის საზღვარი

ჭრილის ხაზი

ობიექტის მის:
ქ. თბილისი, ოქრომყანა, ჯავახაძის III ჩიხი №2ა

დირექტორი	მ. ხარაზიშვილი	
არქიტექტორი	ლ. მასურაშვილი	
დამოკვეთი	ნ. ბახტაძე	
ბ. როგაძიძის ბამზ. №7 ტელ: 555 34 12 10	შპს „მეტი"	
მასშტაბი 1:500	A4	2021