

დ. აბაშიძის ქ. № 9 . 0102 თბილისი, საქართველო
Tel: +995 32 2951165 . email: **info@noa-studio.com**

პროექტი > ვარდების რევოლუციის მოედნის რეკონსტრუქციის პროექტის კორექტირება	მდებარეობა > თბილისი	ფურცელი > 01
ნახაზი > საპროექტო სიტუაციის ამსახველი ფორომონტაჟი		მასშტაბი > უ/მ
ავტორი > მ. ყრუაშვილი	დამკვეთი > ახალი ოფისი	თარიღი > აპრილი 2013

NOTE> This drawing can't be reproduced or copied without authorization of its author. All copy rights are reserved by the legislation, D.L. 63|85 of 14th of March, changed by the Law nº45|85 of September and by the Law nº114|91 of 3rd of September.

ul. Zagorska br. 9 . 1020 Novi Sad, Srbija
Tel: +995 32 2951165 . email: info@noa-studio.com

Zgrada > Stambeni objekat sa poslovnim delom	Broj zahteva > 0520/2013	Broj dozvole > 02
Glavni projekat arhitekture		
Glavni projekat > Arhitektura	Razmera > 1/100	
Glavni projekat > Arhitektura	Razmera > 1/100	
Glavni projekat > Arhitektura	Razmera > 1/100

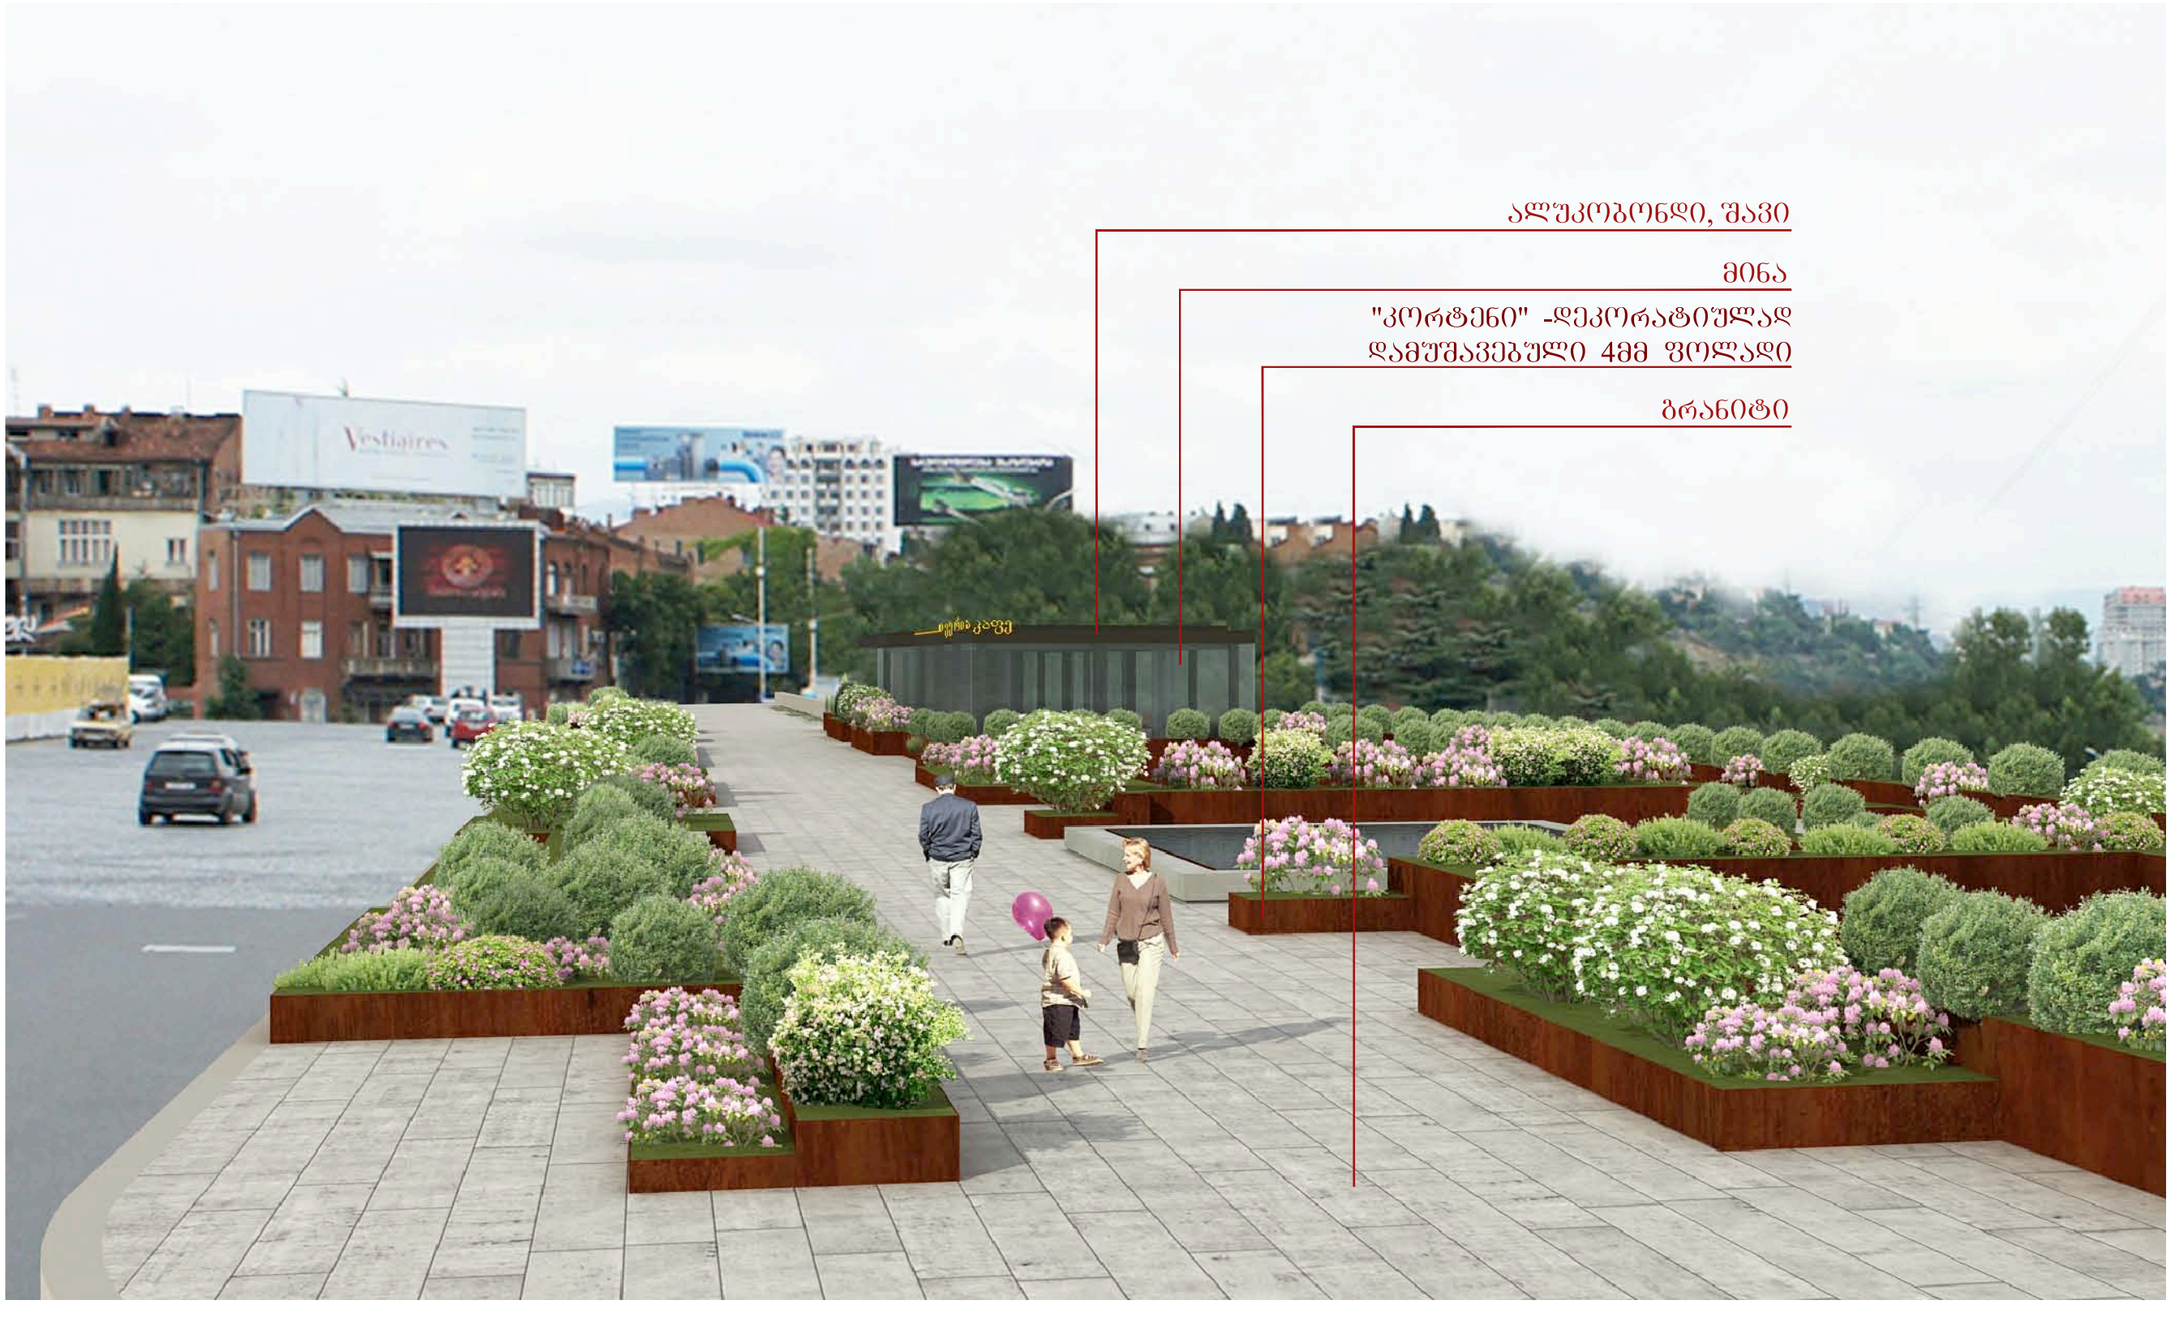

დ. აბაშიძის ქ. № 9 . 0102 თბილისი, საქართველო
Tel: +995 32 2951165 . email: **info@noa-studio.com**

პროექტი > ვარდების რევოლუციის მოედნის რეკონსტრუქციის პროექტის კორექტირება

მდებარეობა > თბილისი

ფურცელი > 03

ნახაზი > საპროექტო სიტუაციის ამსახველი ფოტომონტაჟი

მასშტაბი > უ/მ

NOTE> This drawing can't be reproduced or copied without authorization of its author. All copy rights are reserved by the legislation, D.L. 63|85 of 14th of March, changed by the Law nº45|85 of September and by the Law nº114|91 of 3rd of September.

ავტორი > მ. ქრუაშვილი

დამკვეთი > ახალი ოფისი

თარიღი > აპრილი 2013



დ. აბაშიძის ქ. № 9 . 0102 თბილისი, საქართველო
Tel: +995 32 2951165 . email: **info@noa-studio.com**

პროექტი > ვარდების რევოლუციის მოედნის რეკონსტრუქციის პროექტის კორექტირება

მდებარეობა > თბილისი

ფურცელი > 04

ნახაზი > საპროექტო სიტუაციის ამსახველი ფოროგრაფიული

მასშტაბი > უ/მ

NOTE> This drawing can't be reproduced or copied without authorization of its author. All copy rights are reserved by the legislation,
D.L. 63|85 of 14th of March, changed by the Law nº45|85 of September and by the Law nº114|91 of 3rd of September.

ავტორი > მ. ქრუაშვილი

დამკვეთი > ახალი ოფისი

თარიღი > აპრილი 2013



დ. აბაშიძის ქ. № 9 . 0102 თბილისი, საქართველო
Tel: +995 32 2951165 . email: **info@noa-studio.com**

პროექტი > ვარდების რევოლუციის მოედნის რეკონსტრუქციის პროექტის კორექტირება

მდებარეობა > თბილისი

ფურცელი > 05

ნახაზი > საპროექტო სიტუაციის ამსახველი ფოტომონტაჟი -1 სართული, -6.70 ნიშნული

მასშტაბი > უ/მ

NOTE> This drawing can't be reproduced or copied without authorization of its author. All copy rights are reserved by the legislation, D.L. 63|85 of 14th of March, changed by the Law nº45|85 of September and by the Law nº114|91 of 3rd of September.

ავტორი > მ. ყრუაშვილი

დამკვეთი > ახალი ოფისი

თარიღი > აპრილი 2013