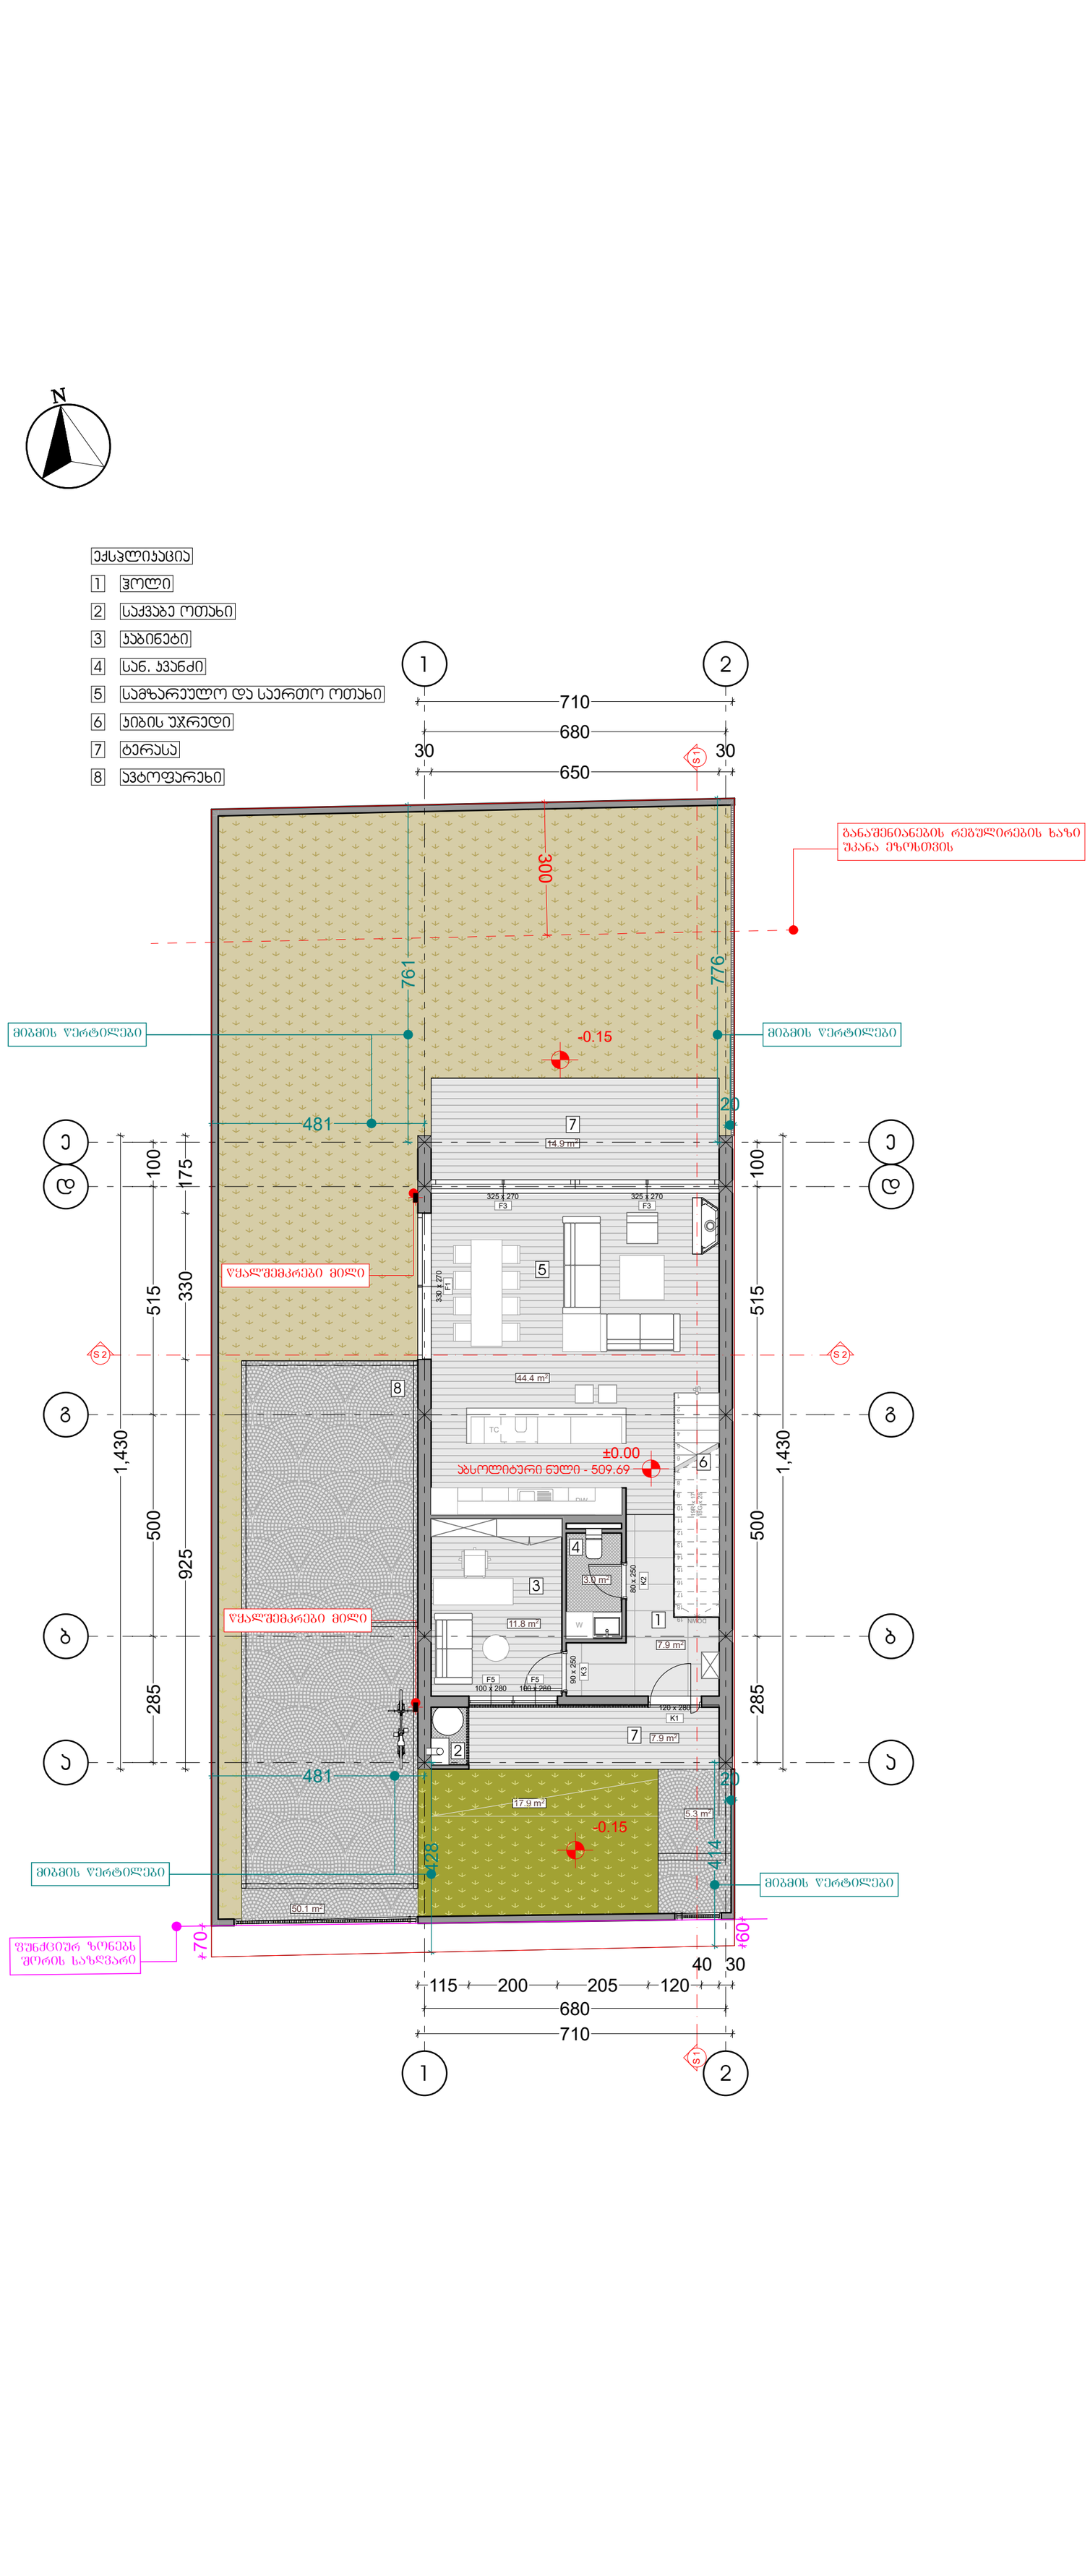


Amiran+Partners
architecture | space design

www.amiranandpartners.com

თბილისი
2021

პროექტის სახელწოდება

ინდივიდუალური ერთბინიანი საცხოვრებელი სახლის პროექტი

დამკვეთი:

შპს "დიღომი"

მისამართი:

ქ. თბილისი, სოფელი დიღომი,
დიდი დიღომი, მარჯო პოლოს ქუჩა, N 7.
ს/კ 01.72.14.059.173

ფაილის სახელწოდება

DIGHOMI N7.pla

პირობითი აღნიშვნები

- კოლონა
- კედელი
- ±0.00 — სიმაღლის ნიშნული
- S1 — ჭრილის ხაზი
- 1 — ღერძის ხაზი

შენიშვნები

1. ნახაზზე საპროექტო შენობის 0.00 ნიშნული შეესაბამისება აბსოლუტურ ნულს - 509.69
2. ნახაზზე ზომები მოცემულია სანტიმეტრებში
3. ნახაზის ყველა ცვლილება შეთანხმებული უნდა იყოს პროექტის ავტორთან


ნახაზის დასახელება:

გეგმა სართული 1

თანამდებობა	სახელი გვარი	ხელმოწერა
დირექტორი	ა.ჰაბარჭალაშვილი	AMIRAN
მთ.არქიტექტორი	ა.ჰაბარჭალაშვილი	AMIRAN
არქ.შემსრულებელი	ა.რატიანი	ა. რატიანი
არქ.შემსრულებელი	თ.სიჭინავა	თ. სიჭინავა

საიდენტიფიკაციო კოდი 406286380

თარიღი	ფორმატი	ფურცელი №
25/03/2021	მ. 1:100	

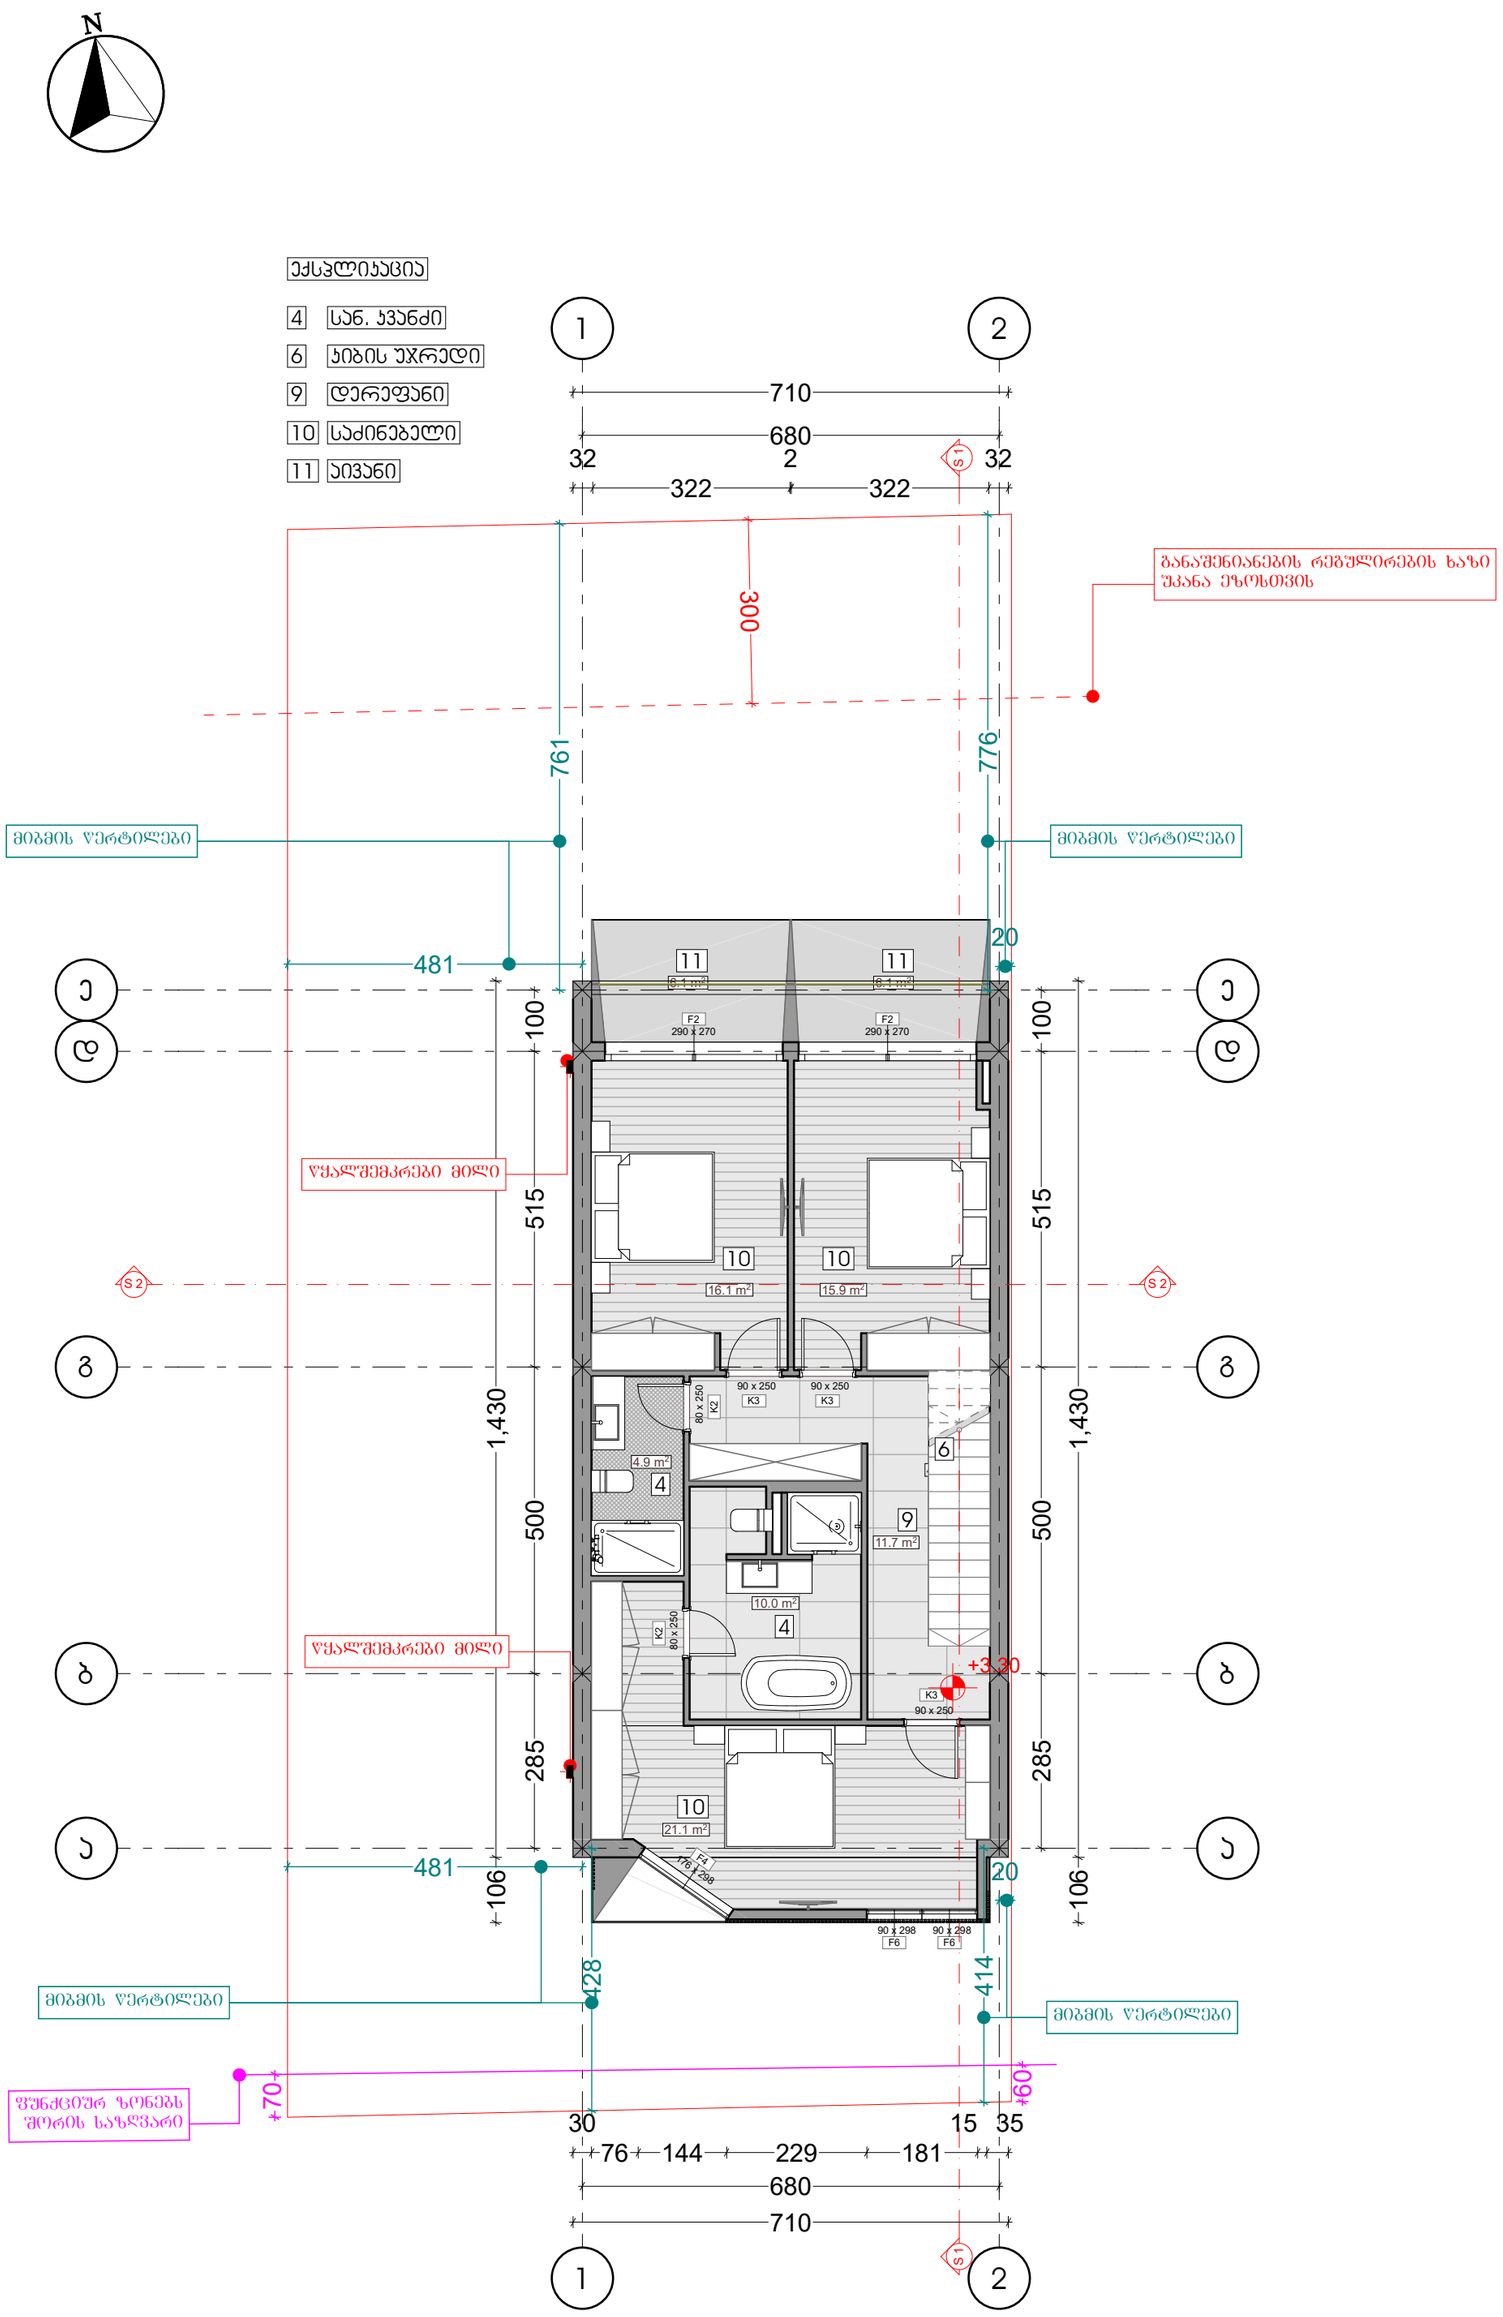

Amiran+Partners
architecture | space design

www.amiranandpartners.com

თბილისი 2021

პროექტის სახელწოდება

ინდივიდუალური ერთბინიანი საცხოვრებელი სახლის პროექტი

დამკვეთი:

შპს "დიღომი"

მისამართი:

ქ. თბილისი, სოფელი დიღომი,
დიდი დიღომი, მარჯო პოლოს ქუჩა, N 7.
ს/კ 01.72.14.059.173

ფაილის სახელწოდება

DIGHOMI N7.pla

პირობითი აღნიშვნები

- ქოლონა
- კედელი
- ±0.00 — სიმაღლის ნიშნული
- S1 — ჭრილის ხაზი
- 1 — ღერძის ხაზი

შენიშვნები

1. ნახაზზე საპროექტო შენობის 0.00 ნიშნული შეესაბამისება აბსოლუტურ ნულს - 509.69
2. ნახაზზე ზომები მოცემულია სანტიმეტრებში
3. ნახაზის ყველა ცვლილება შეთანხმებული უნდა იყოს პროექტის ავტორთან


ნახაზის დასახელება:

გეგმა სართული 2

თანამდებობა	სახელი გვარი	ხელმოწერა
დირექტორი	ა.ჰაბარქალაშვილი	AMIRAN
მთ.არქიტექტორი	ა.ჰაბარქალაშვილი	AMIRAN
არქ.შემსრულებელი	ა.რატიანი	ა. ხატიანი
არქ.შემსრულებელი	თ.სიჭინავა	თ. სიჭინავა

საიდენტიფიკაციო კოდი 406286380

თარიღი	ფორმატი	ფურცელი №
25/03/2021	მ. 1:100	

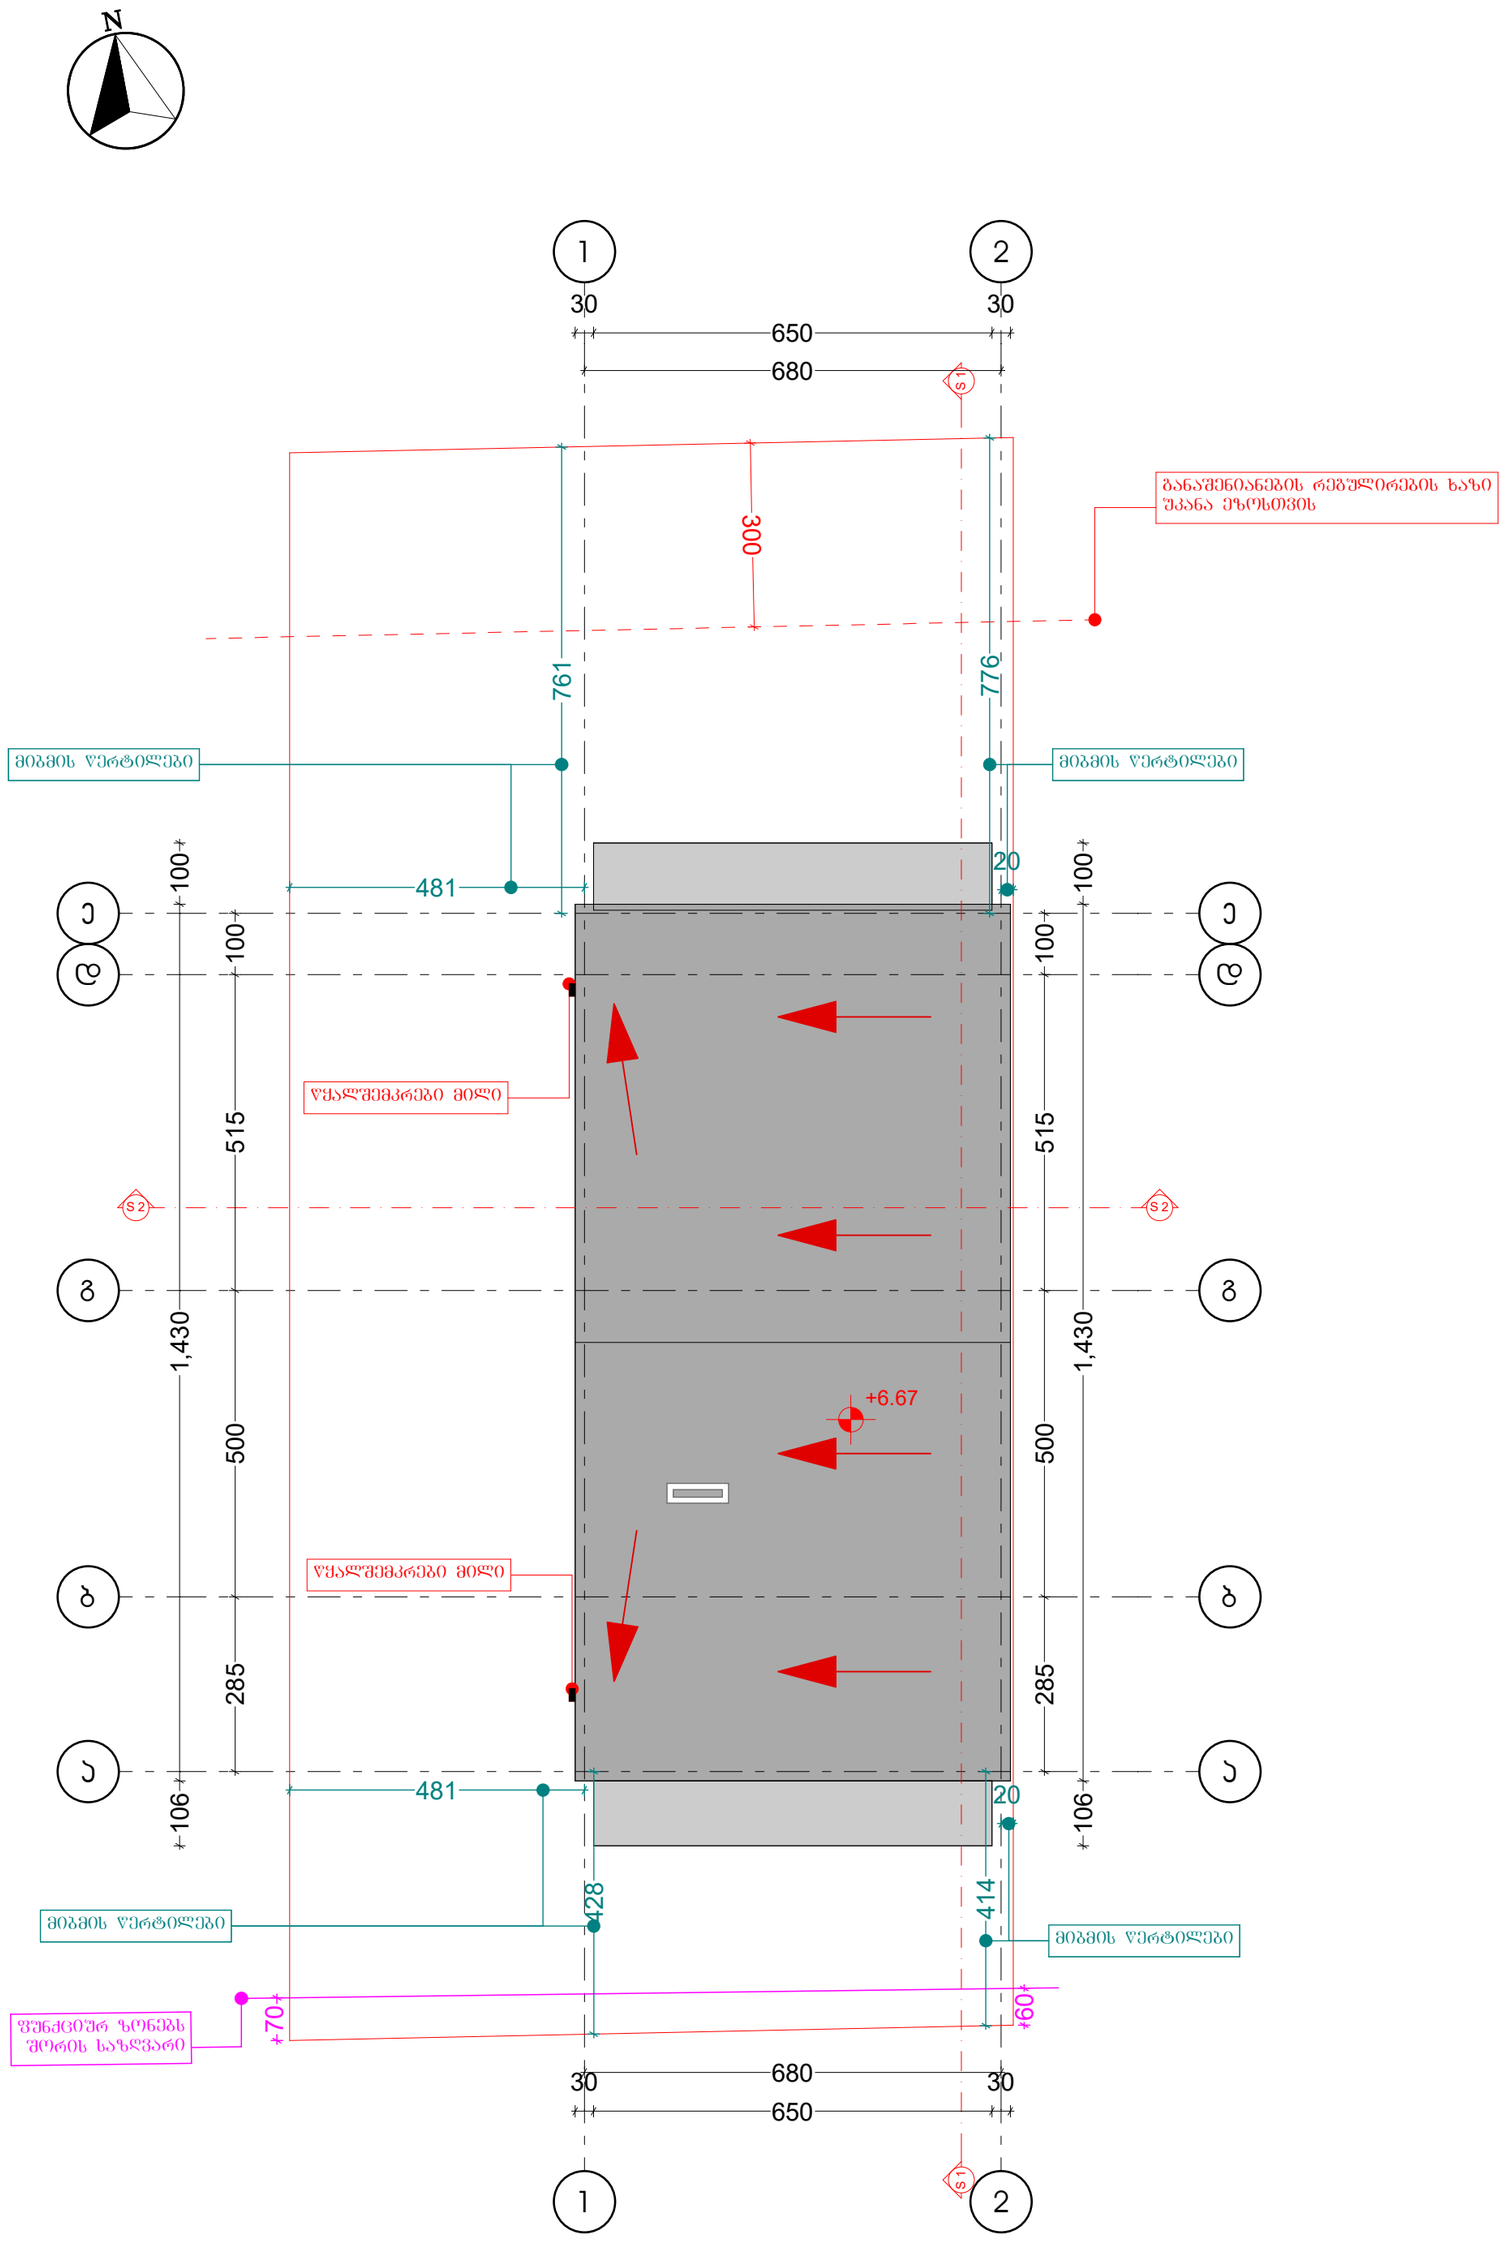

Amiran+Partners
architecture | space design

www.amiranandpartners.com

თბილისი
2021

პროექტის სახელწოდება

ინდივიდუალური ერთბინიანი საცხოვრებელი სახლის პროექტი

დამკვეთი:

შპს "დიღომი"

მისამართი:

ქ. თბილისი, სოფელი დიღომი,
დიდი დიღომი, მარჯო ჰოლოს ქუჩა, **N** 7.
ს/კ 01.72.14.059.173

ფაილის სახელწოდება

DIGHOMI N7.pla

პირობითი აღნიშვნები

- ჯოლონა
- ჯდელი
- ±0.00 — სიმაღლის ნიშნული
- S1 — ჭრილის ხაზი
- 1 — ღერძის ხაზი

შენიშვნები

1. ნახაზზე საპროექტო შენობის 0.00 ნიშნული შეესაბამისება აბსოლუტურ ნულს - 509.69
2. ნახაზზე ზომები მოცემულია სანტიმეტრებში
3. ნახაზის ყველა ცვლილება შეთანხმებული უნდა იყოს პროექტის ავტორთან

ნახაზის დასახელება:

სახურავის გეგმა

თანამდებობა	სახელი გვარი	ხელმოწერა
დირექტორი	ა.ჰაბარჭალაშვილი	AMIRAN
მთ.არქიტექტორი	ა.ჰაბარჭალაშვილი	AMIRAN
არქ.შემსრულებელი	ა.რატიანი	ა. რატიანი
არქ.შემსრულებელი	თ.სიჭინავა	თ. სიჭინავა

საიდენტიფიკაციო კოდი 406286380

თარიღი	ფორმატი	ფურცელი №
25/03/2021	მ. 1:100	