
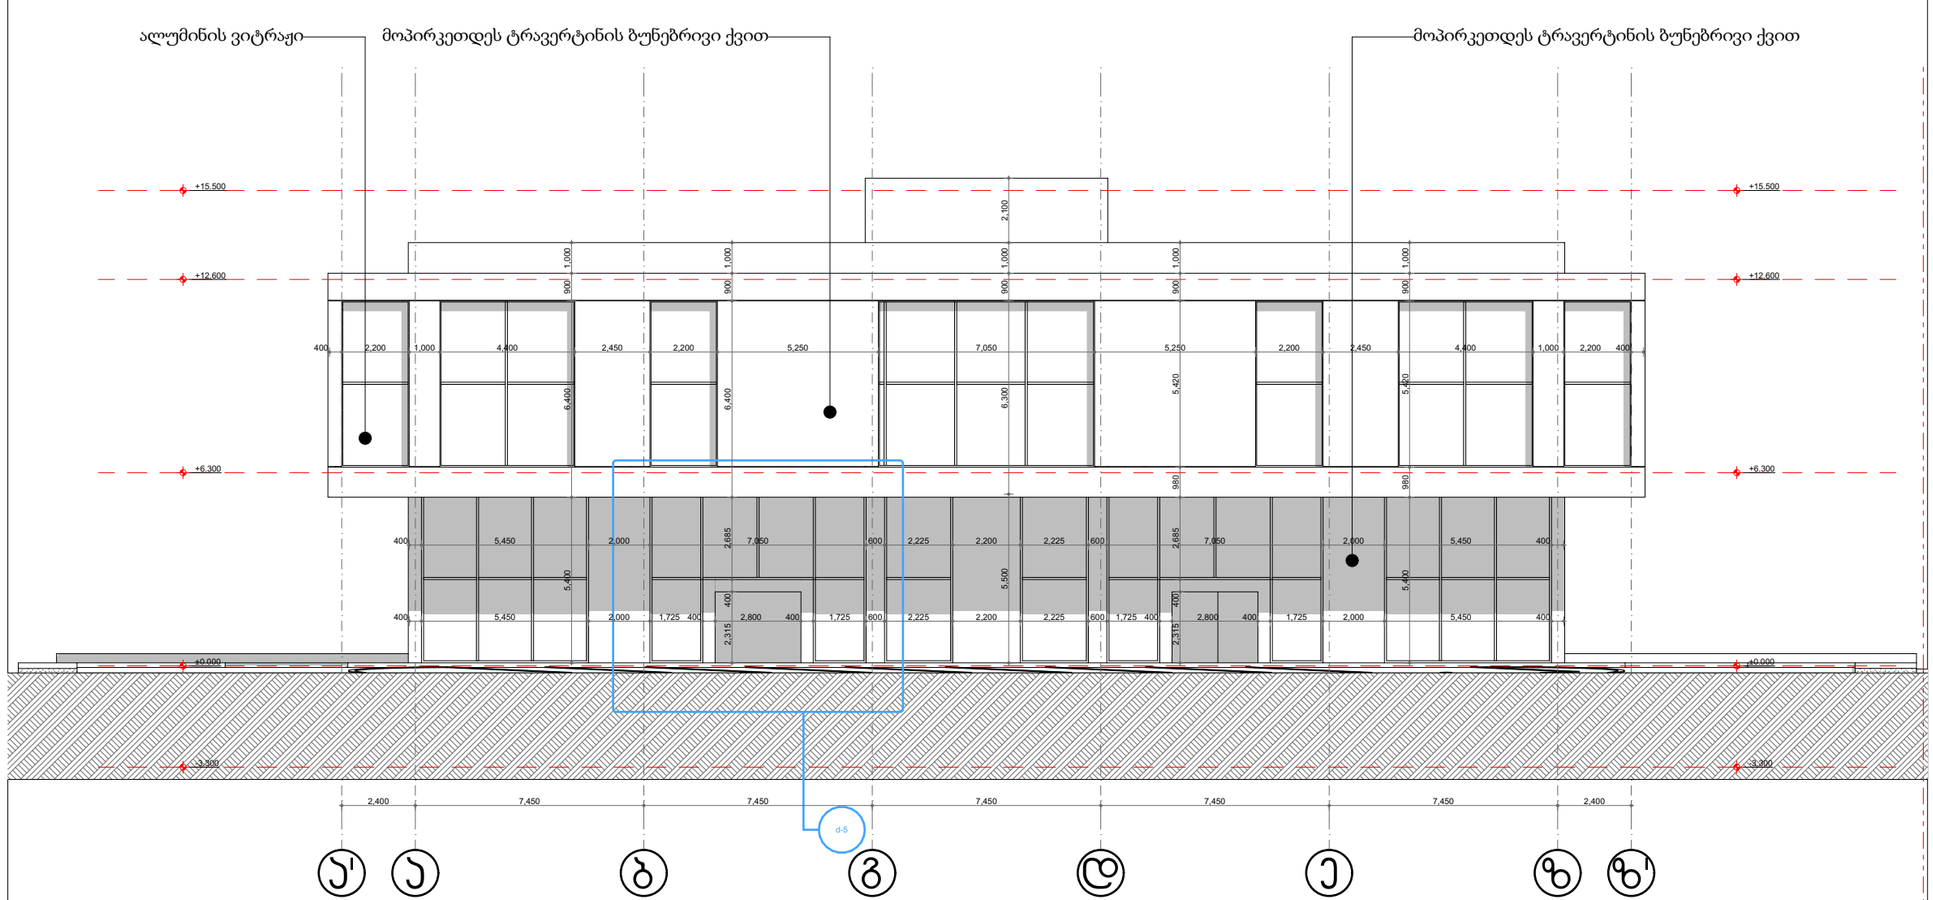


დამკვეთი	შ.პ.ს. "იფქლი"
მისამართი	სოფ. დიღომი ჩალიპირები
პროექტის სახელი	
მრავალფუნქციური შენობა	

შემსრულებელი	შ.პ.ს. "ჰელიქსი" 404855992	
თანამდებობა	გვარი	ხელმოწერა
დირექტორი	ვ. ცომაია	
მთ.არქიტექტორი	ვ. ცომაია	
არქიტექტორი	ვ. ცომაია	

მასშტაბი	ნახაზის დასახელება	
1:200	ფასადი ა-ზ ღერძებში	
სტადია	ფურცლის №	ფურცლები
მ.პ.	**A-301**	**37**

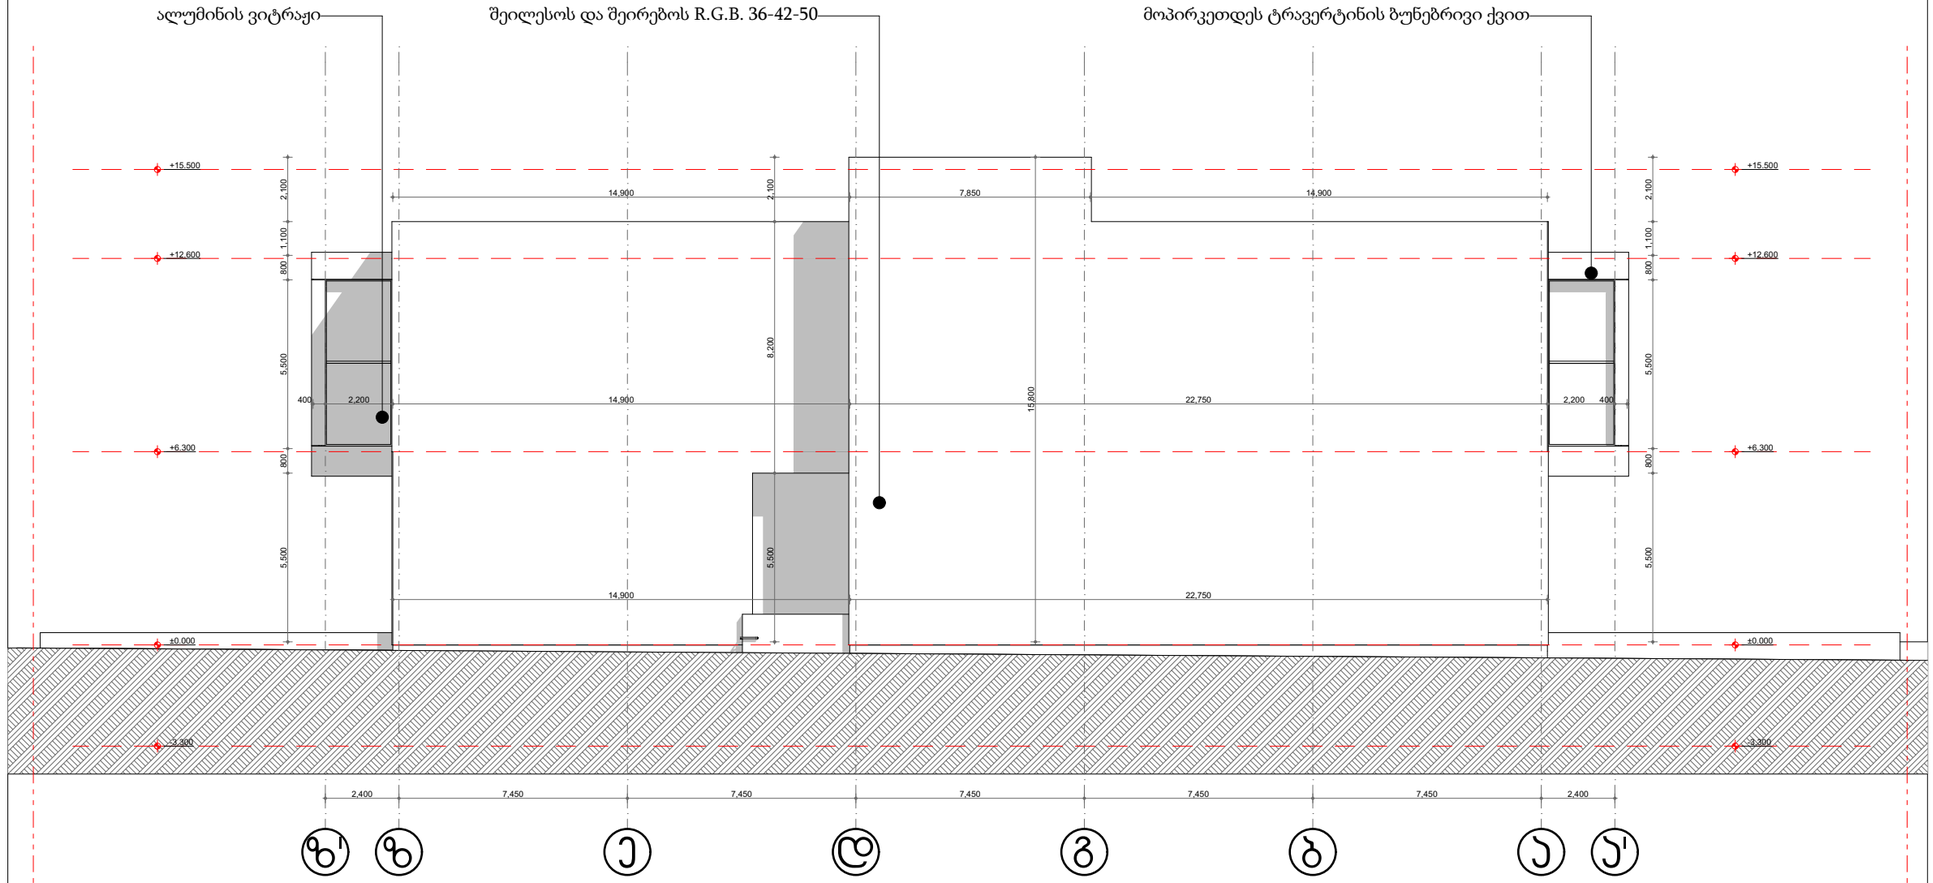


TSOMAIA ARCHITECTS

დამკვეთი	შ.პ.ს. "იფქლი"
მისამართი	სოფ. დიღომი ჩალიჰირები
პროექტის სახელი	
მრავალფუნქციური შენობა	

შემსრულებელი	შ.პ.ს. "ჰელიქსი" 404855992	
თანამდებობა	გვარი	ხელმოწერა
დირექტორი	ვ. ცომაია	
მთ.არქიტექტორი	ვ. ცომაია	
არქიტექტორი	ვ. ცომაია	


მასშტაბი	ნახაზის დასახელება	
1:200	ფასადი ზ-ა ღერძებში	
სტადია	ფურცლის №	ფურცლები
მ.პ.	**A-302**	**37**

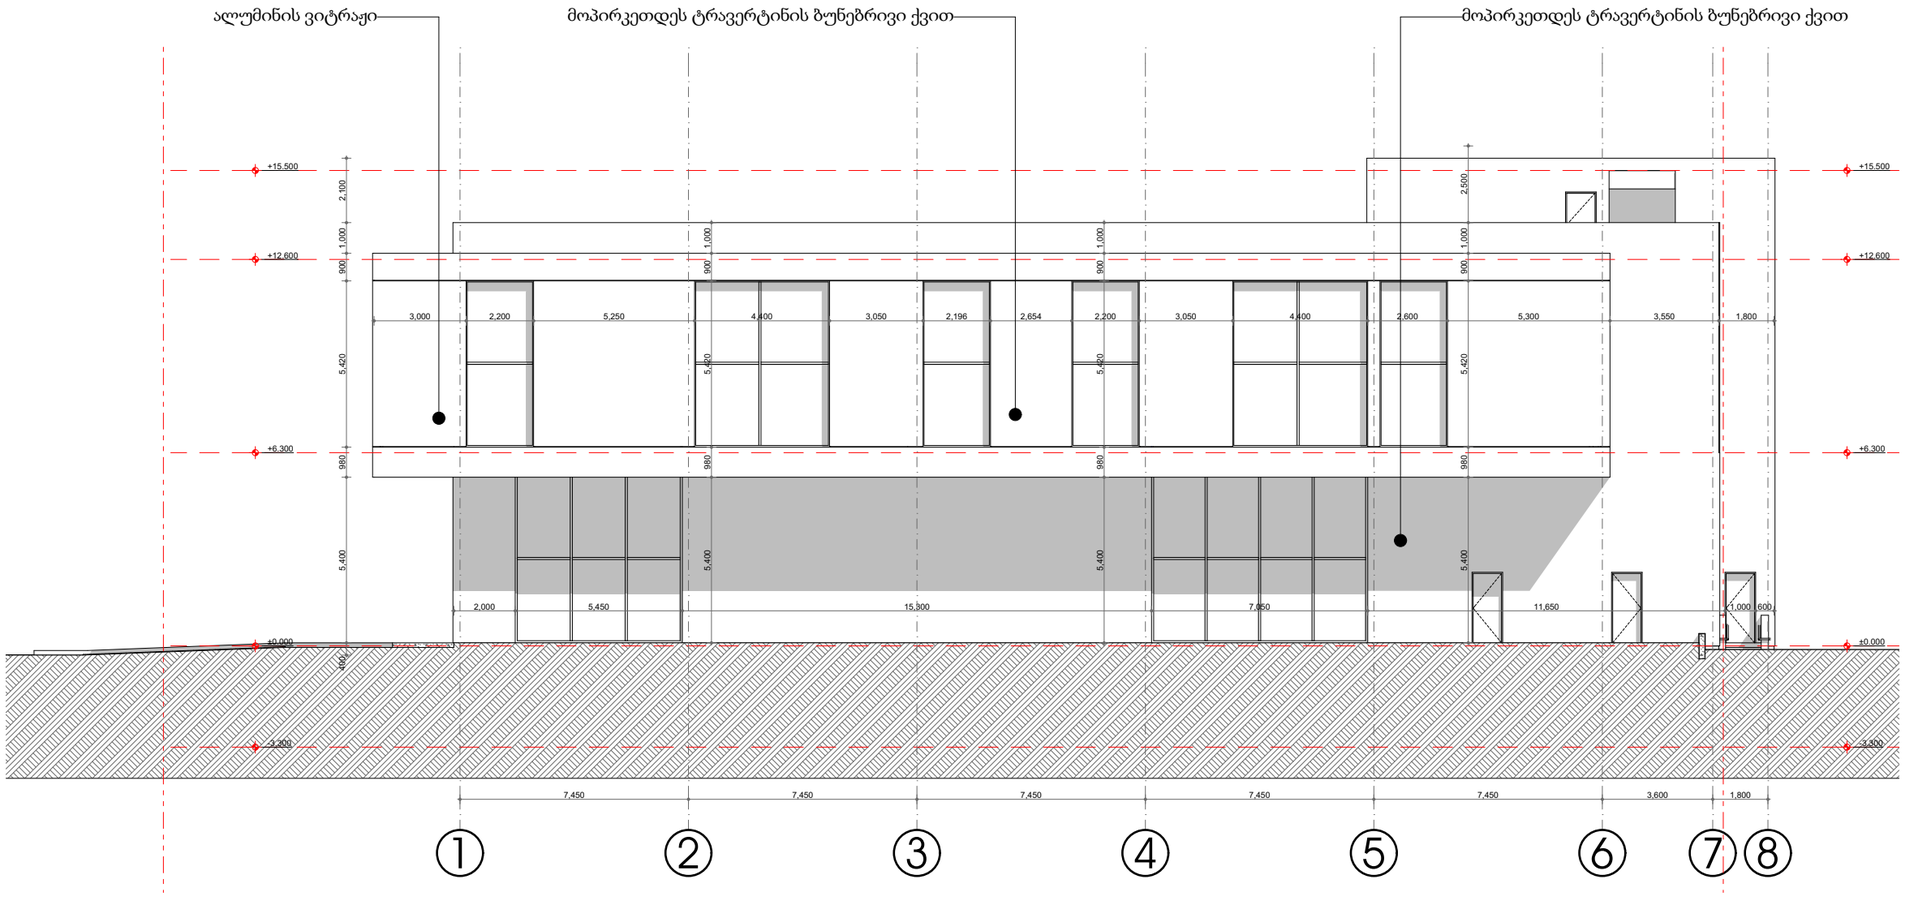

დამკვეთი	შ.პ.ს. "იფქლი"
მისამართი	სოფ. დიღომი ჩალიჭირები
პროექტის სახელი	
მრავალფუნქციური შენობა	

შემსრულებელი	შ.პ.ს. "ჰელიქსი" 404855992	
თანამდებობა	გვარი	ხელმოწერა
დირექტორი	ვ. ცომაია	
მთ.არქიტექტორი	ვ. ცომაია	
არქიტექტორი	ვ. ცომაია	

მასშტაბი	ნახაზის დასახელება	
1:200	ფასადი 1-8 ღერძებში	
სტადია	ფურცლის №	ფურცლები
მ.პ.	**A-303**	**37**

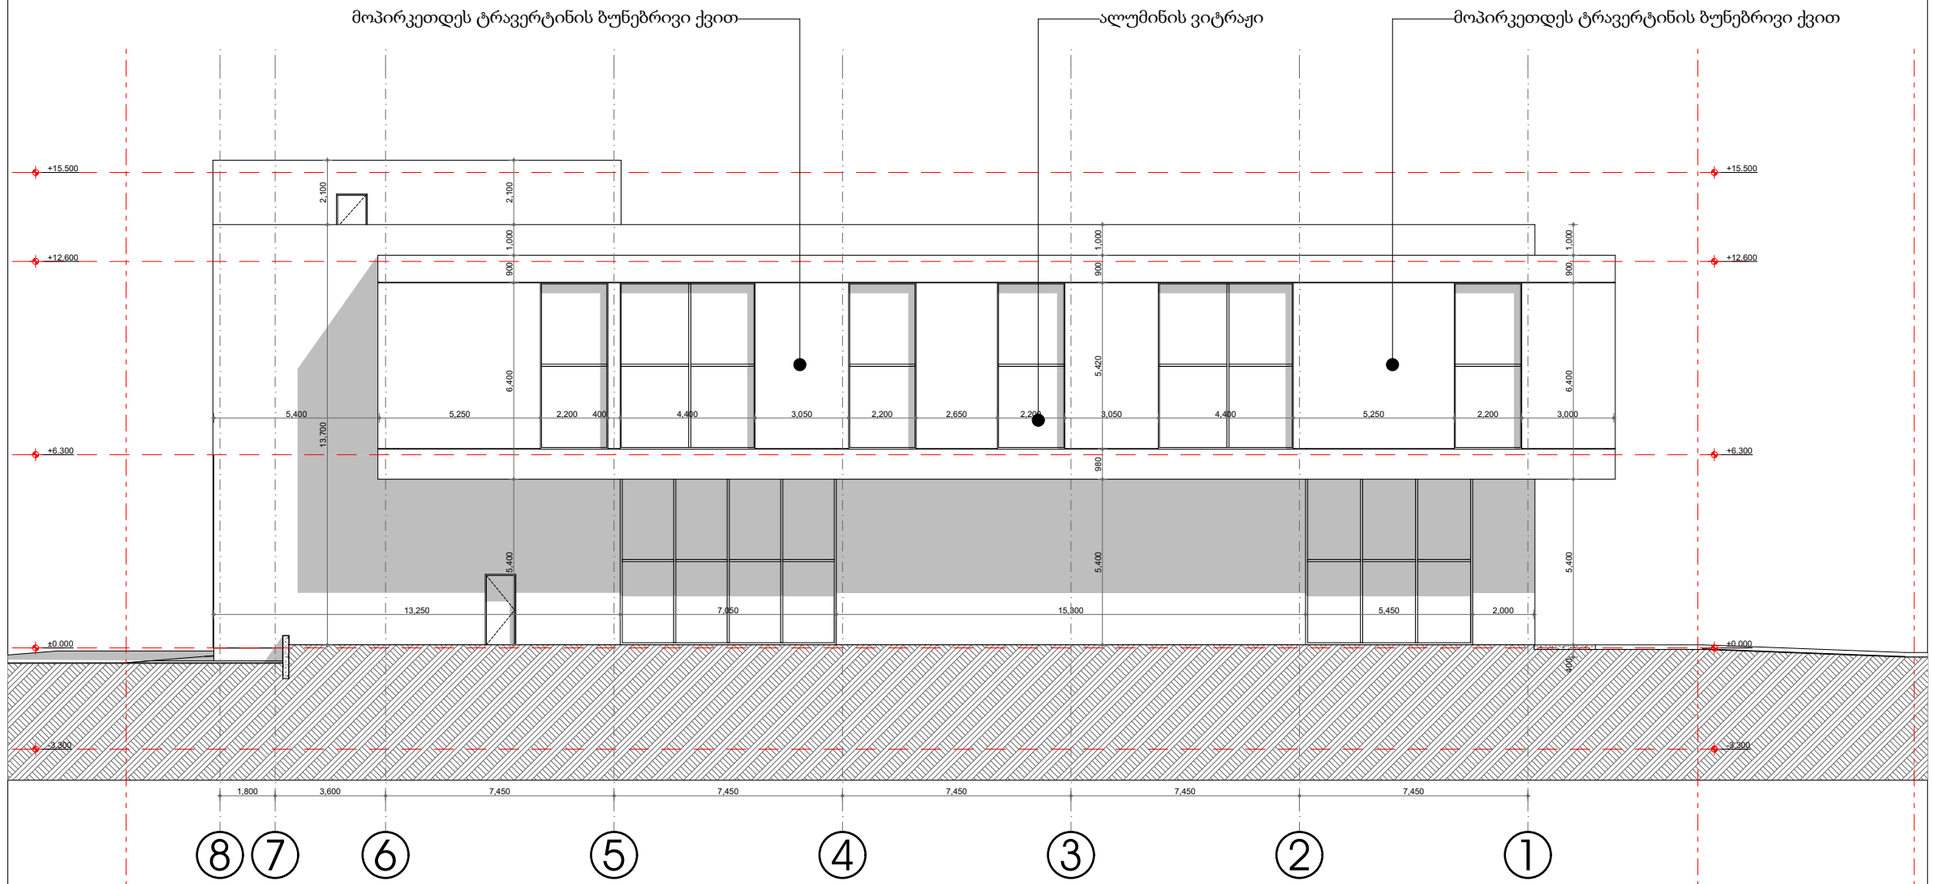

დამკვეთი	შ.პ.ს. "იფქლი"	
მისამართი	სოფ. დიღომი ჩალიკვირები	
პროექტის სახელი		
მრავალფუნქციური შენობა		

შემსრულებელი	შ.პ.ს. "ჰელიქსი" 404855992	
თანამდებობა	გვარი	ხელმოწერა
დირექტორი	ვ. ცომაია	
მთ.არქიტექტორი	ვ. ცომაია	
არქიტექტორი	ვ. ცომაია	

მასშტაბი	ნახაზის დასახელება	
1:200	ფასადი 8-1 ღერძებში	
სტადია	ფურცლის №	ფურცლები
მ.პ.	**A-304**	**37**