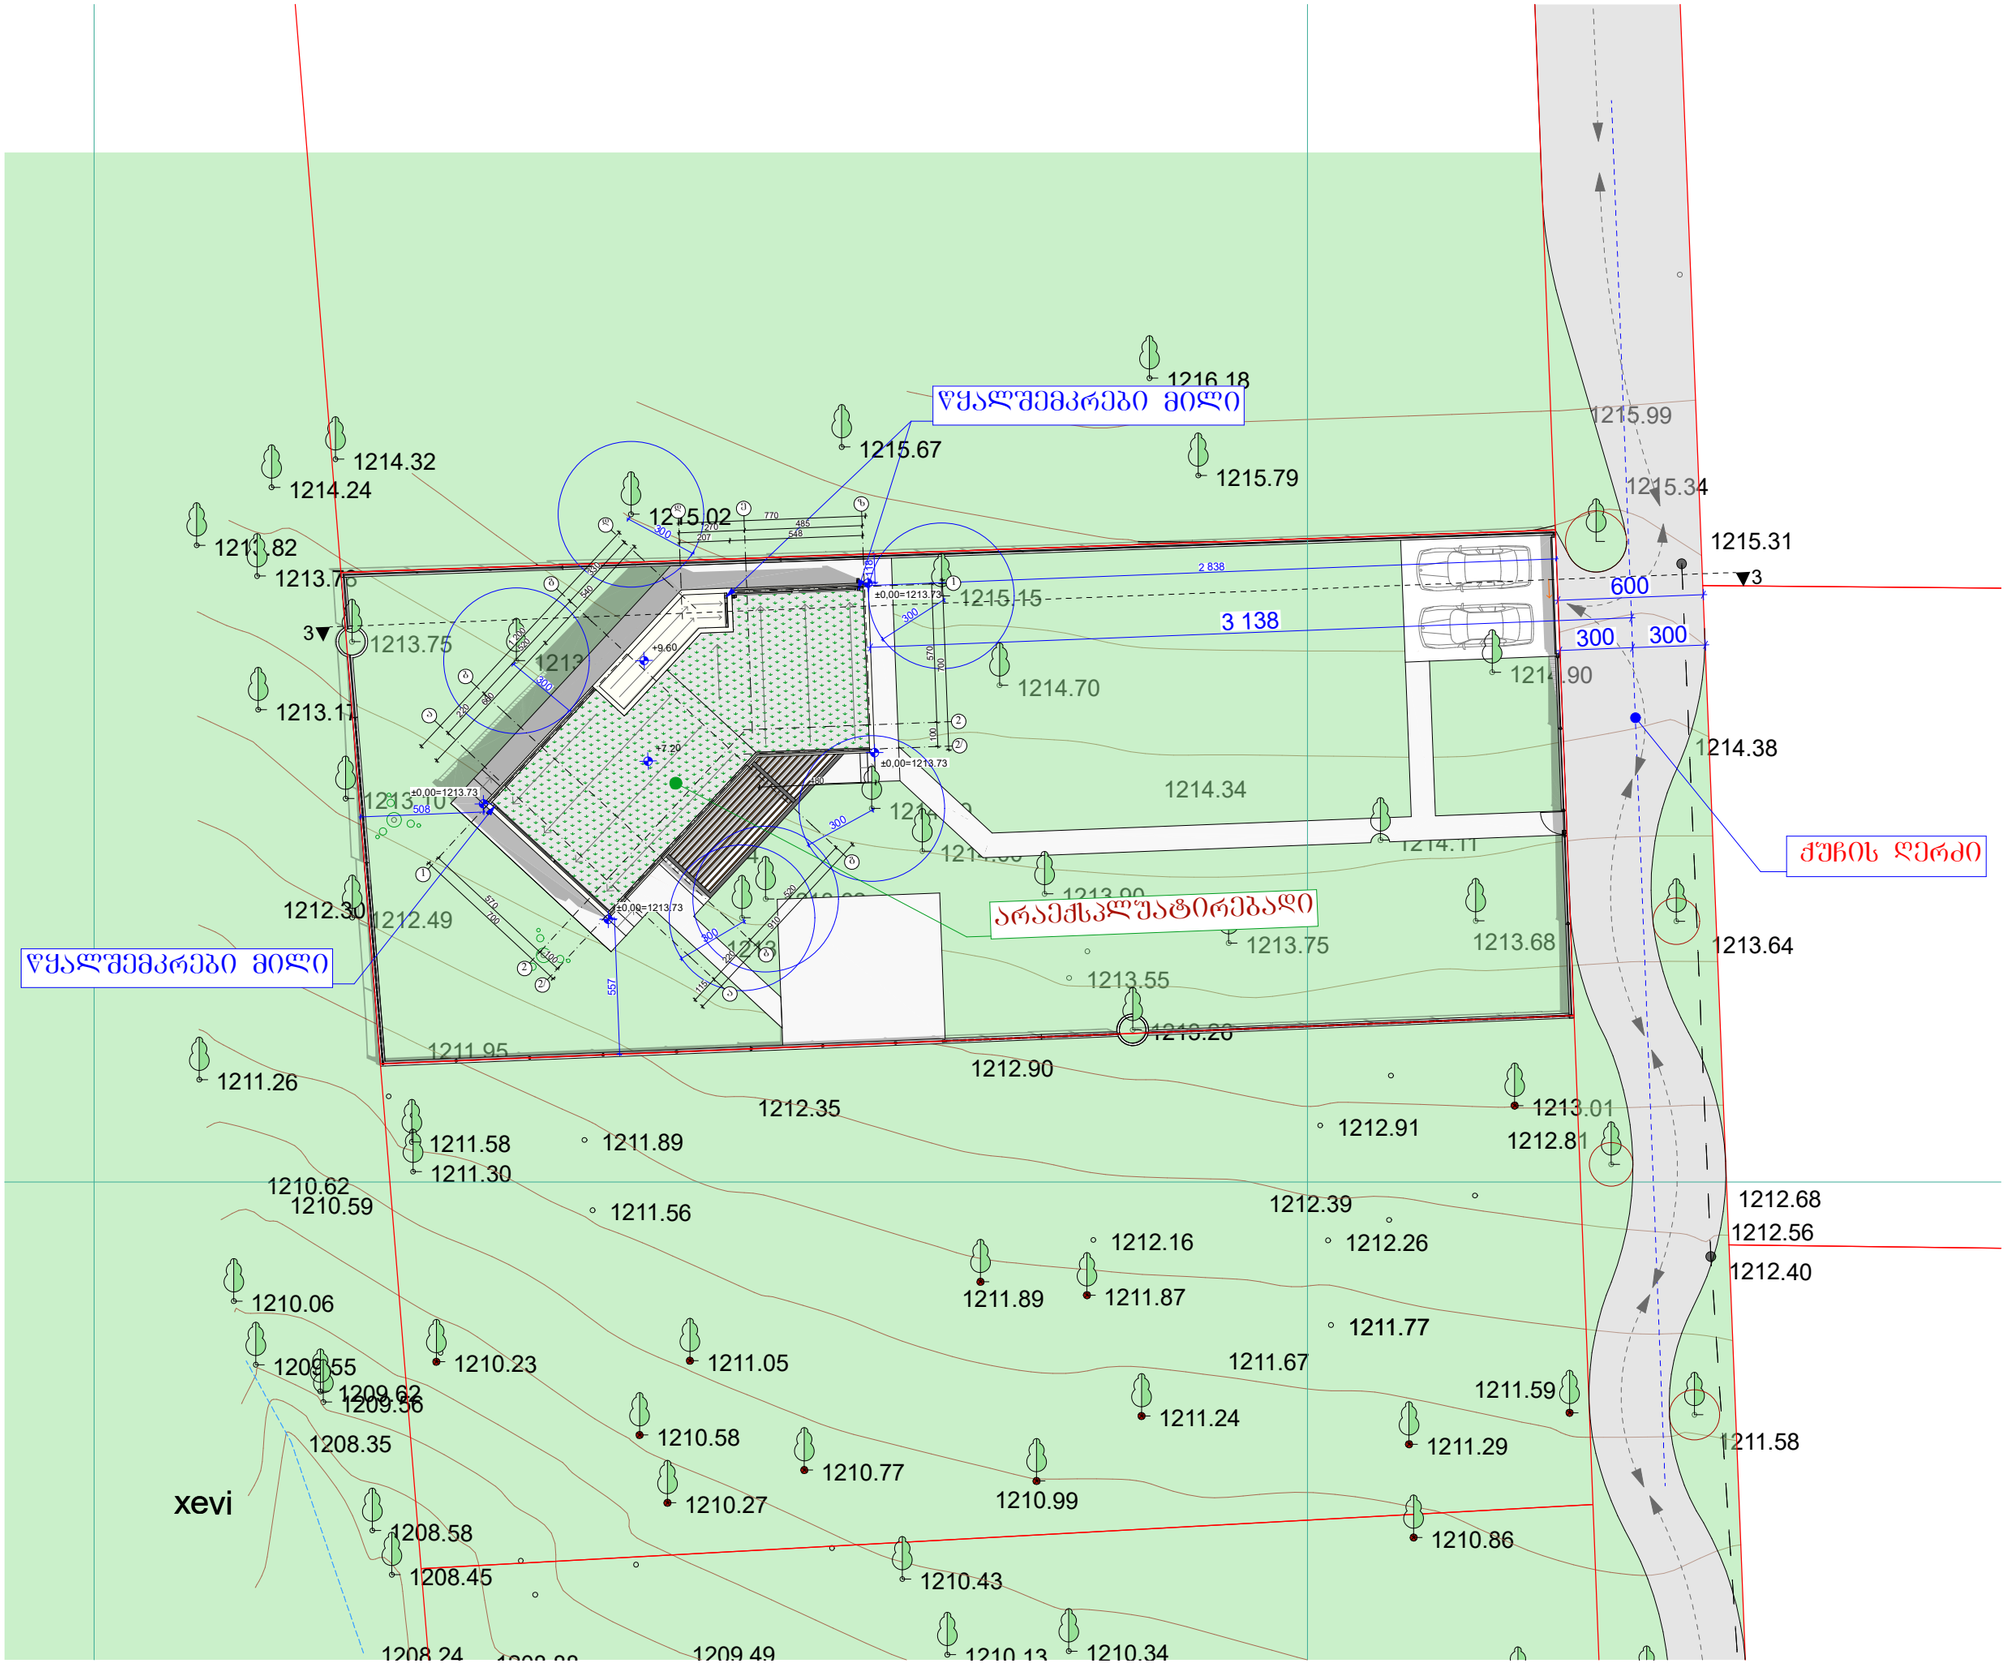

A·GROUP
შ.პ.ს "არქიტექტურული ჯგუფი"
L.T.D "ARCHITECTURAL GROUP"

პროექტის სახელწოდება

ინდივიდუალური ერთბინიანი საცხოვრებელი სახლი

ქ.თბილისი კოჯორი კაკეთი
ს.კ. 81.01.01.333

პირობითი ნიშნები

ნაკვეთის საზღვარი
+3.60 არქიტექტურული ნიშნული
+3,00 არქიტექტურული ნიშნული

შენიშვნა

1. ნახაზის ჭრილა ცვლილება მშენებლობისას შეთანხმებული უნდა იყოს პროექტის ავტორთან

თანამდებობა	გვარი	ხელმოწერა
დირექტორი	კ. თევზაძე	
არქიტექტორი	გ. რევიაშვილი	
არქიტექტორი	ბ. მაღალაშვილი	

ნახაზის დასახელება

სიმაღლის სქემა: გენგეგმა

მასშტაბი	ფორმატი	თბილისი 2021 წ.	
1:100	A-3	ფარცლები	ფარცელი

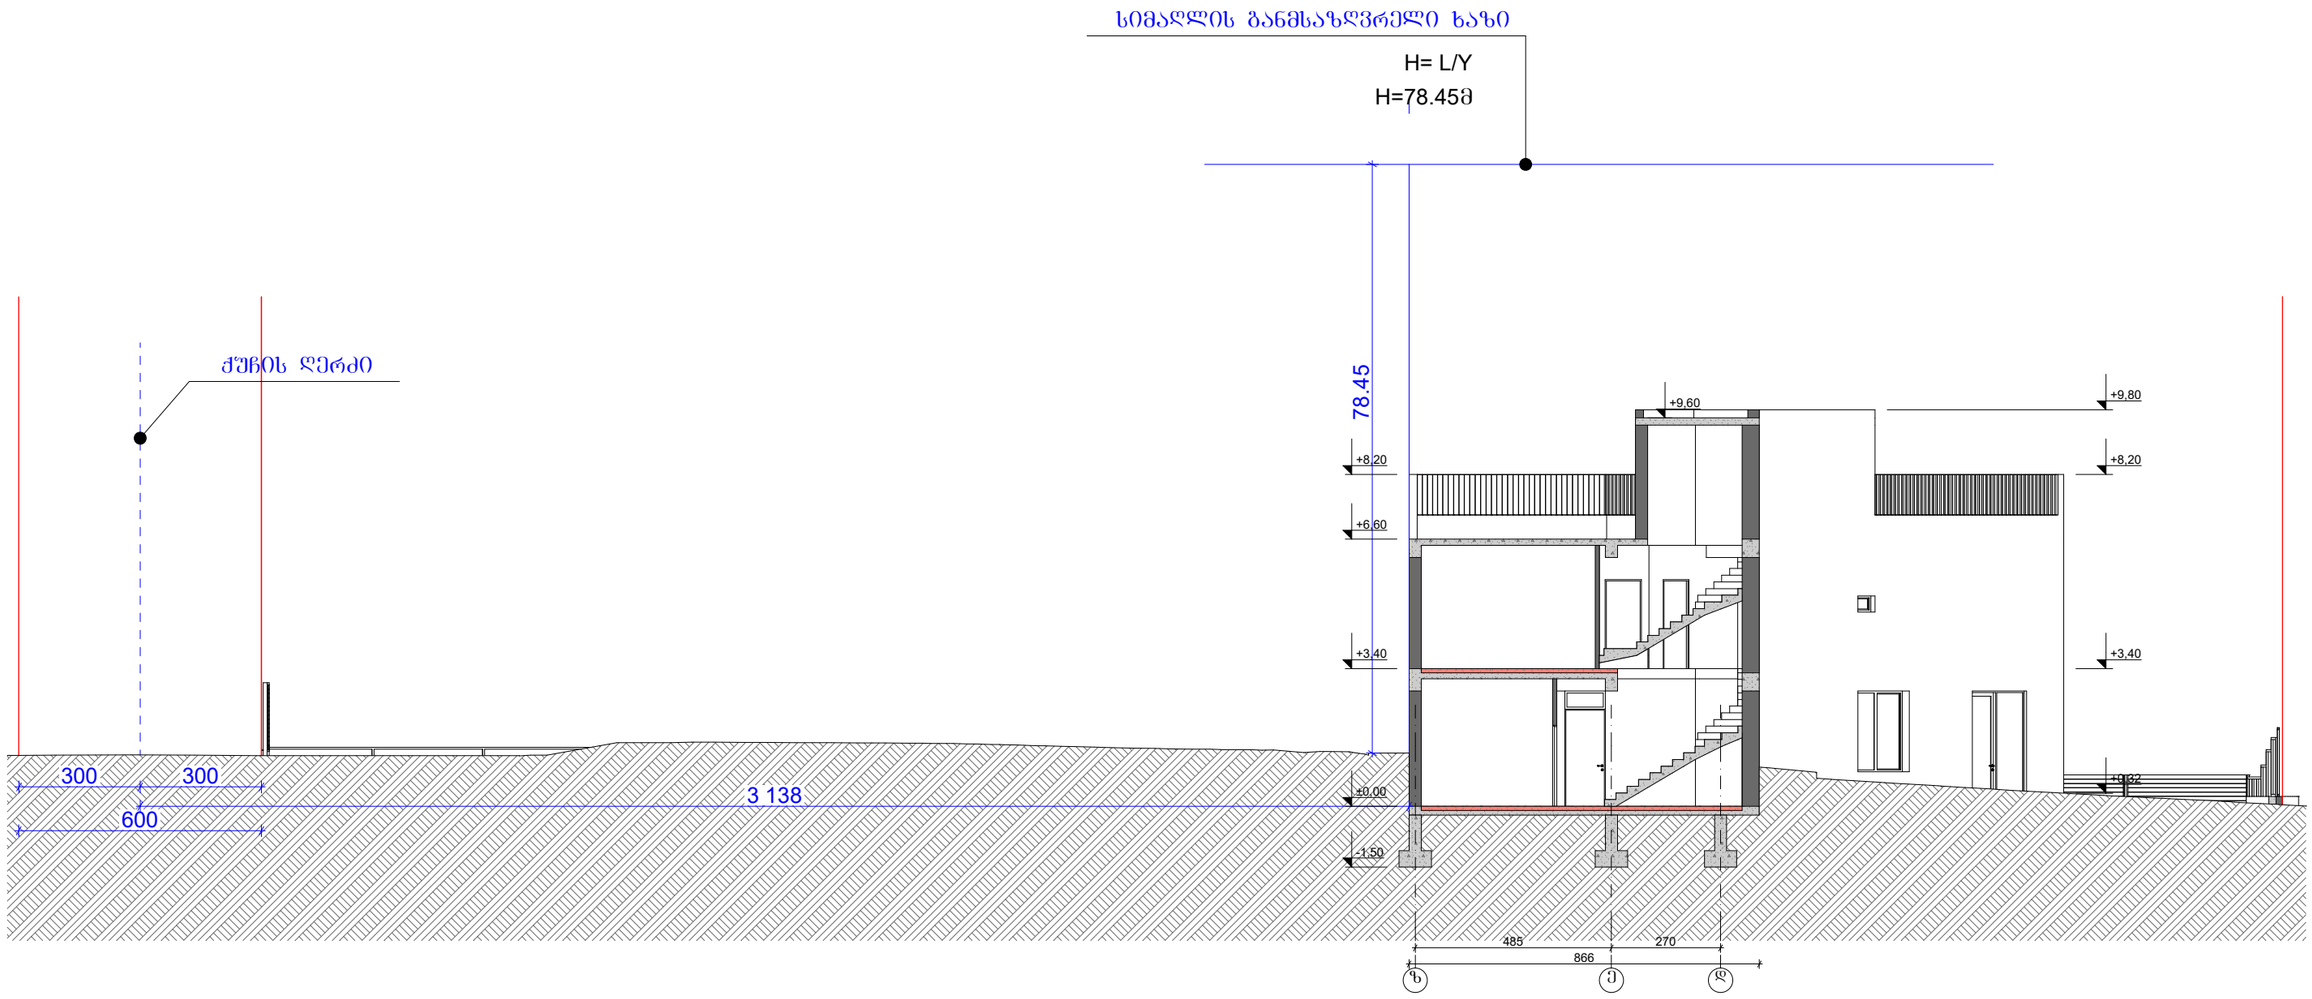

A·GROUP
შ.პ.ს "არქიტექტურული ჯგუფი"
L.T.D "ARCHITECTURAL GROUP"

პროექტის სახელწოდება

ინდივიდუალური ერთბინიანი საცხოვრებელი სახლი

ქ.თბილისი კოჯორი კიკეთი
ს.კ. 81.01.01.333

პირობითი ნიშნები

ნაკვეთის საზღვარი

+3.60 არქიტექტურული ნიშნული

+3.00 არქიტექტურული ნიშნული

შენიშვნა

1. ნახაზის ქვეშა ცვლილება მშენებლობისას შეთანხმებული უნდა იქნეს პროექტის ავტორთან
2. ნახაზზე ზომები მოცემულია სანტიმეტრებში

თანამდებობა	გვარი	ხელმოწერა
დირექტორი	კ. თევდორაძე	
არქიტექტორი	ბ. რევაზიშვილი	
არქიტექტორი	ბ. მაღალაშვილი	

ნახაზის დასახელება

სიმაღლის სქემა: ჭრილი 3-3

მასშტაბი	ფორმატი	თბილისი 2021 წ.	
1:150	A-3	შესრულება	შემოწმება