Luca Polare

BARBECUE

Luca Polare

FINEST ICECREAM & MORE

WI FI

Finest
Ice-cream
Coffee
Tea
Blended drinks
Pastry

BARBECUE


Luca Polare
FINEST ICECREAM & MORE
BARBECUE
Luca Polare
Luca Polare
Luca Polare
Luca Polare
finest
Ice cream
coffee
Tea
CLOSE

BARBECUE

Luca Polare

BARBECUE
FAST

CL SE

კეტონალი®
გელი

• სწრაფად ხსნის ტკივილს
• აქრობს ანთებას
• ამცირებს შეშუპ

ნიშნებია:
• ტკივილი ღილის არეში;
• ტკივილი საჭმლის მომნელებელ სისტემაში;
• ტკივილი ქისრის არეში;
• ტკივილი სპორტული ტრავმების დროს;
• ტკივილი სპორტულ შეჯიბრებებში ფიზიკური დატვირთვის შემდეგ;
• ტკივილი ზურგის ქვედა ნაწილში, რადიკულიტი

განმარტებითი ბარათი


საპროექტო შენობა მდებარეობს ქალაქ თბილისში, ლესელიძის ქუჩის №34-ში და წარმოადგენს კულტურული მემკვიდრეობის ძეგლს.
პროექტით გათვალისწინებულია შენობაში არსებულ სავაჭრო დანიშნულების ფართის ფასადზე მოეწყოს საჩრდილობელი ზომებით 270X160 სმ, რომელიც დამონტაჟდება 310 სმ სიმაღლეზე.
საჩრდილობლის მოწყობა გათვალისწინებულია ლითონის კონსტრუქციაზე. კონსტრუქციაზე მოეწყობა მექანიზმი, რომელიც უზრუნველყოფს საჩრდილობლის გახსნასა და დაკეცვას.
ლითონის კონსტრუქციაზე გათვალისწინებულია დამონტაჟდეს ღია კრემისფერი ტენტი.
გათვალისწინებულია ფასადზე დამონტაჟდეს სარეკლამო აბრა ზომებით 38X60 სმ, რომელშიც ჩამონტაჟებული იქნება განათება.
ფასადის მხარეს, ღიობის ორივე მხარეს დაიდგას ხის ქოთნები.

სამუშაოთა წარმოების კალენდარული გრაფიკი
სამუშაოს ხანგრძლივობა 45 დღე

	სამუშაოების ჩამონათვალი	15 dRe					15 dRe					15 dRe				
		3	3	3	3	3	3	3	3	3	3	3	3	3	3	3
1	მოსამზადებელი სამუშაოები															
2	ლითონის კონსტრუქციის მონტაჟი															
3	კონსტრუქციის გარშემო კედლების შელესვა, შეღებვა															
4	სარეკლამო აბრის მონტაჟი															
5	ტენტის მოწყობა															
6	ქოთნების დადგმა															

მშენებლობის ორგანიზების პროექტი		დირექტორი	ა. ბიბილაშვილი	
		არქიტექტორი	ა. ბიბილაშვილი	
Senobis fasadze saCrdiloblis mowyobis proeqti		დამკვეთი	მ. სეფიაშვილი	
	2013	მისამართი	ქ. თბილისი, ლესელიძის №34	


არსებული გეგმა
მ. 1:50

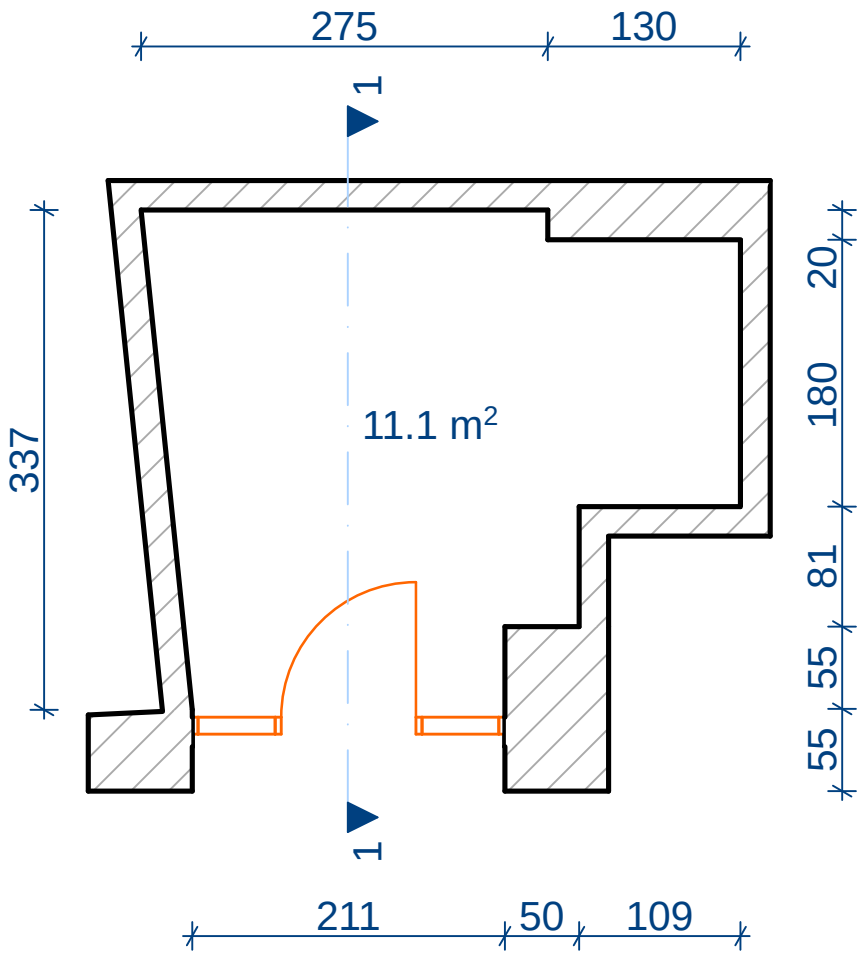

არსებული გეგმა	დირექტორი	ა. ბიბილაშვილი	
	არქიტექტორი	ა. ბიბილაშვილი	
აზომვითი ნახაზი	დამკვეთი	მ. სეფიაშვილი	
მასშტაბი 1:50 2013	მისამართი	ქ. თბილისი, ლესელიძის №34	

არსებული ფასადი


მ. 1:50

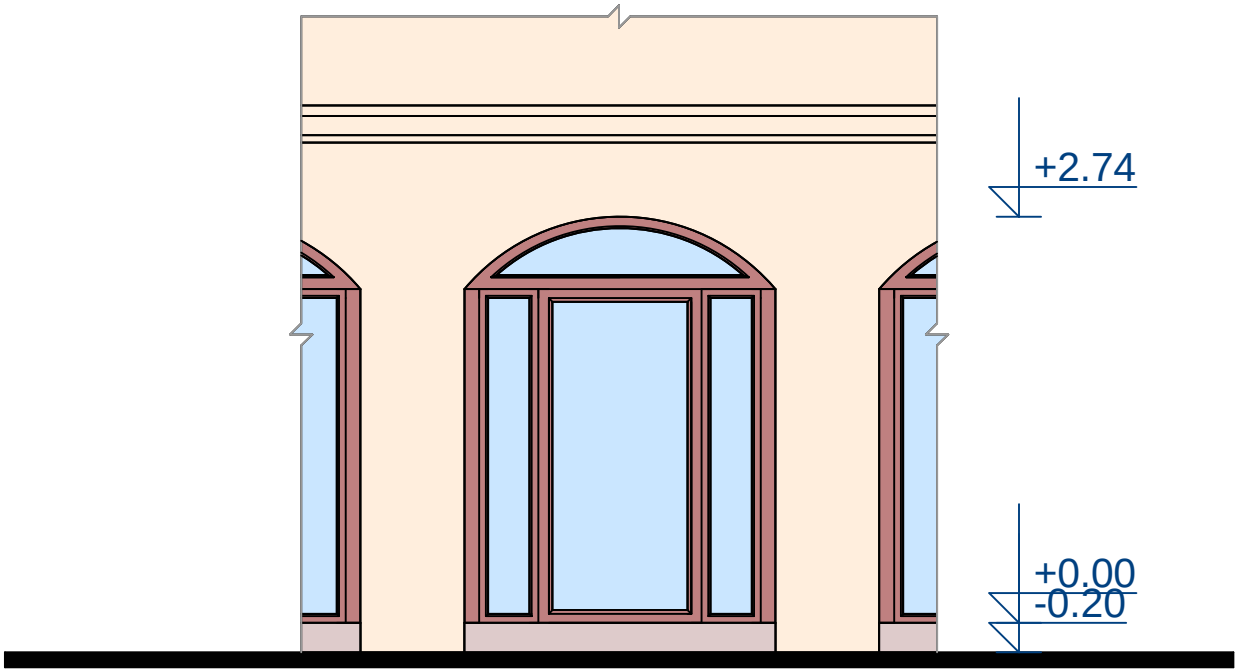

არსებული ფასადი	დირექტორი	ა. ბიბილაშვილი		ET
	არქიტექტორი	ა. ბიბილაშვილი		
აზომვითი ნახაზი	დამკვეთი	მ. სეფიაშვილი		
მასშტაბი 1:50 2013	მისამართი	ქ. თბილისი, ლესელიძის №34		


არსებული ჭრილი

მ. 1:50

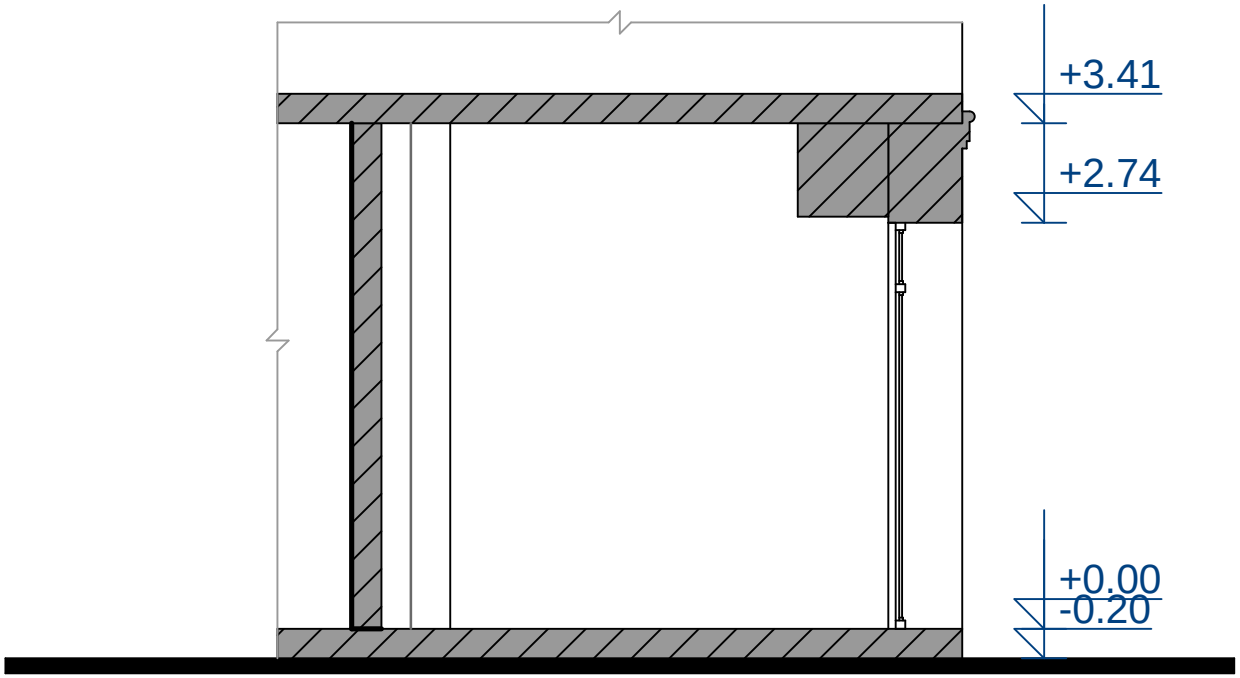


არსებული ჭრილი		დირექტორი	ა. ბიბილაშვილი	
		არქიტექტორი	ა. ბიბილაშვილი	
აზომვითი ნახაზი		დამკვეთი	მ. სეფიაშვილი	
მასშტაბი 1:50	2013	მისამართი	ქ. თბილისი, ლესელიძის №34	

საპროექტო გეგმა
მ. 1:50

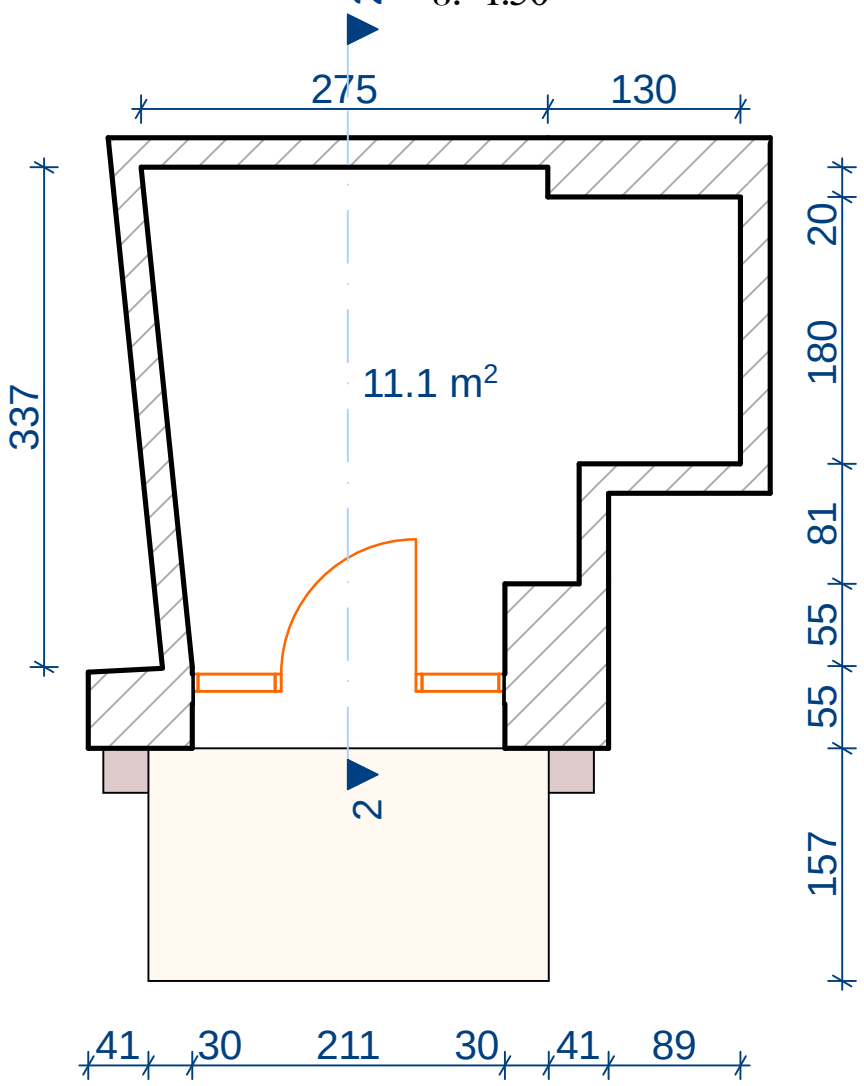


გეგმა	დირექტორი	ა. ბიბილაშვილი	
	არქიტექტორი	ა. ბიბილაშვილი	
Senobis fasadze saCrdiloblis mowyobis proeqti	დამკვეთი	მ. სეფიაშვილი	
მასშტაბი 1:50 2013	მისამართი	ქ. თბილისი, ლესელიძის №34	

საპროექტო ფასადი
მ. 1:50

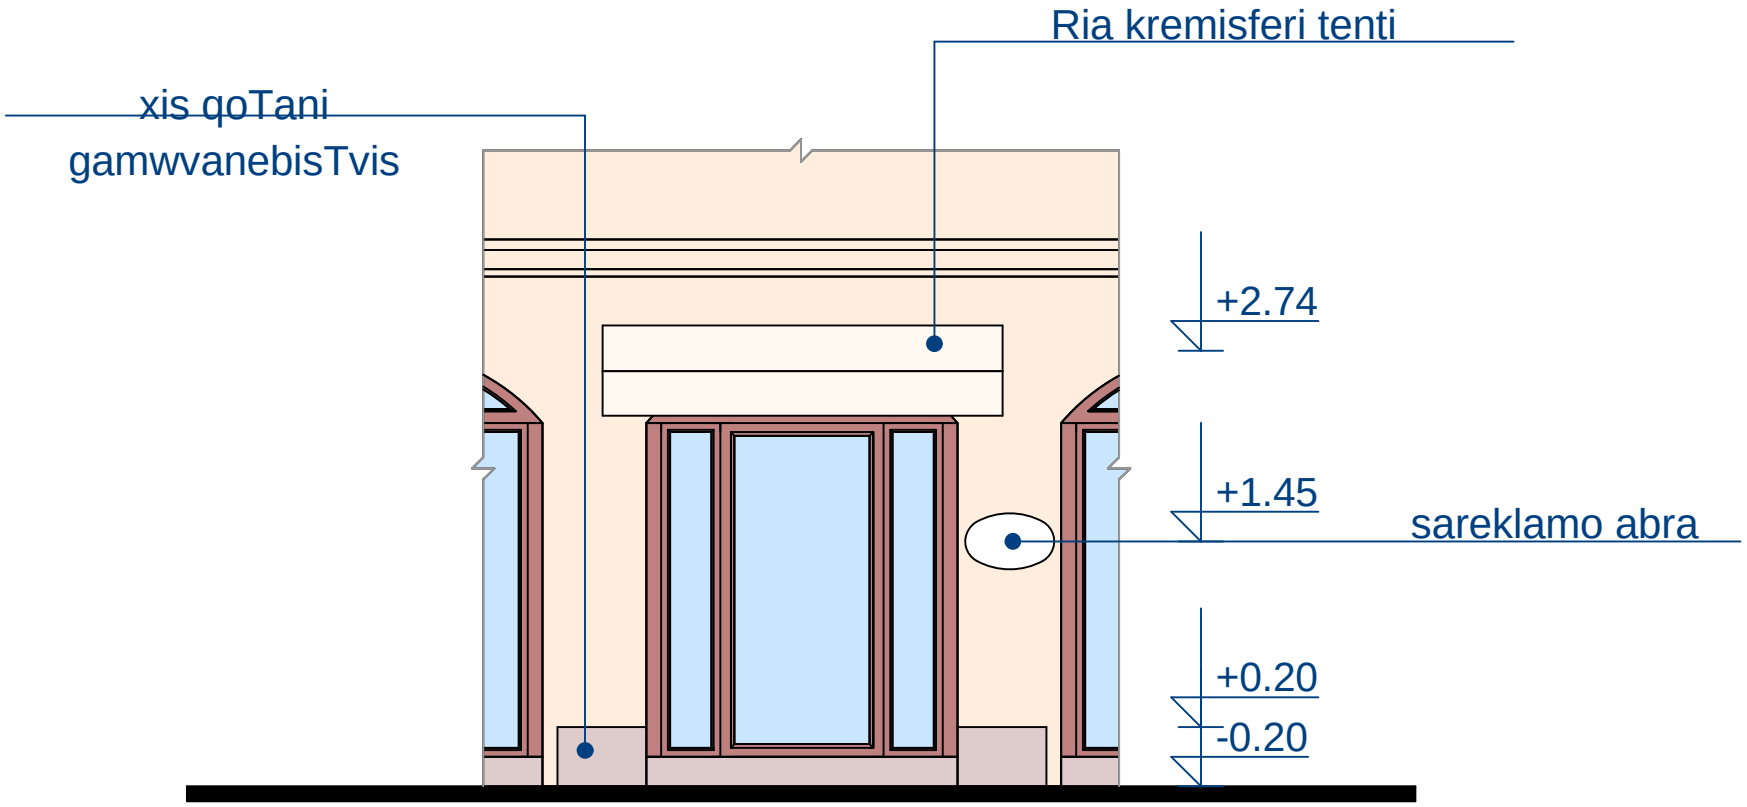

ფასადი	დირექტორი	ა. ბიბილაშვილი	
	არქიტექტორი	ა. ბიბილაშვილი	
Senobis fasadze saCrdiloblis mowyobis proeqti	დამკვეთი	მ. სეფიაშვილი	
მასშტაბი 1:50 2013	მისამართი	ქ. თბილისი, ლესელიძის №34	

საპროექტო ჭრილი
მ. 1:50

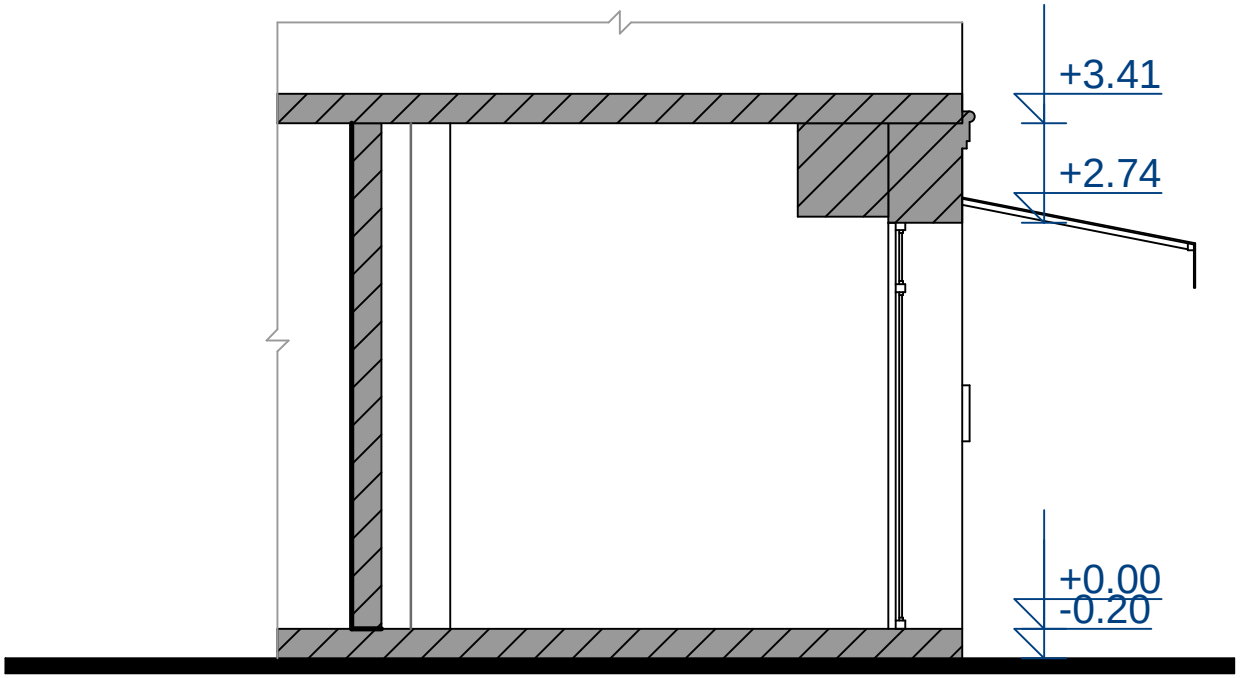

ჭრილი	დირექტორი	ა. ბიბილაშვილი	
	არქიტექტორი	ა. ბიბილაშვილი	
Senobis fasadze saCrdiloblis mowyobis proeqti	დამკვეთი	მ. სეფიაშვილი	
მასშტაბი 1:50 2013	მისამართი	ქ. თბილისი, ლესელიძის №34	


Luca Polare
Luca Polare
160
270
FROZEN YOGURT
BELGIAN WAFFLES
CAROUSEL
30
310
CAROUSEL
250
40
60
40
60