



მისამართი	ქ. თბილისი, ლისის ტბის მიმდებარედ	
დამკვეთი	შპს "ელ ლისი"	
არქიტექტორი	მ. ცუცქირიძე	
ნახაზის დასახელება		
ფასადი 1 - 3; 3 - 1		
მასშტაბი	თარიღი	2021
1:100	ფორმატი	A 3

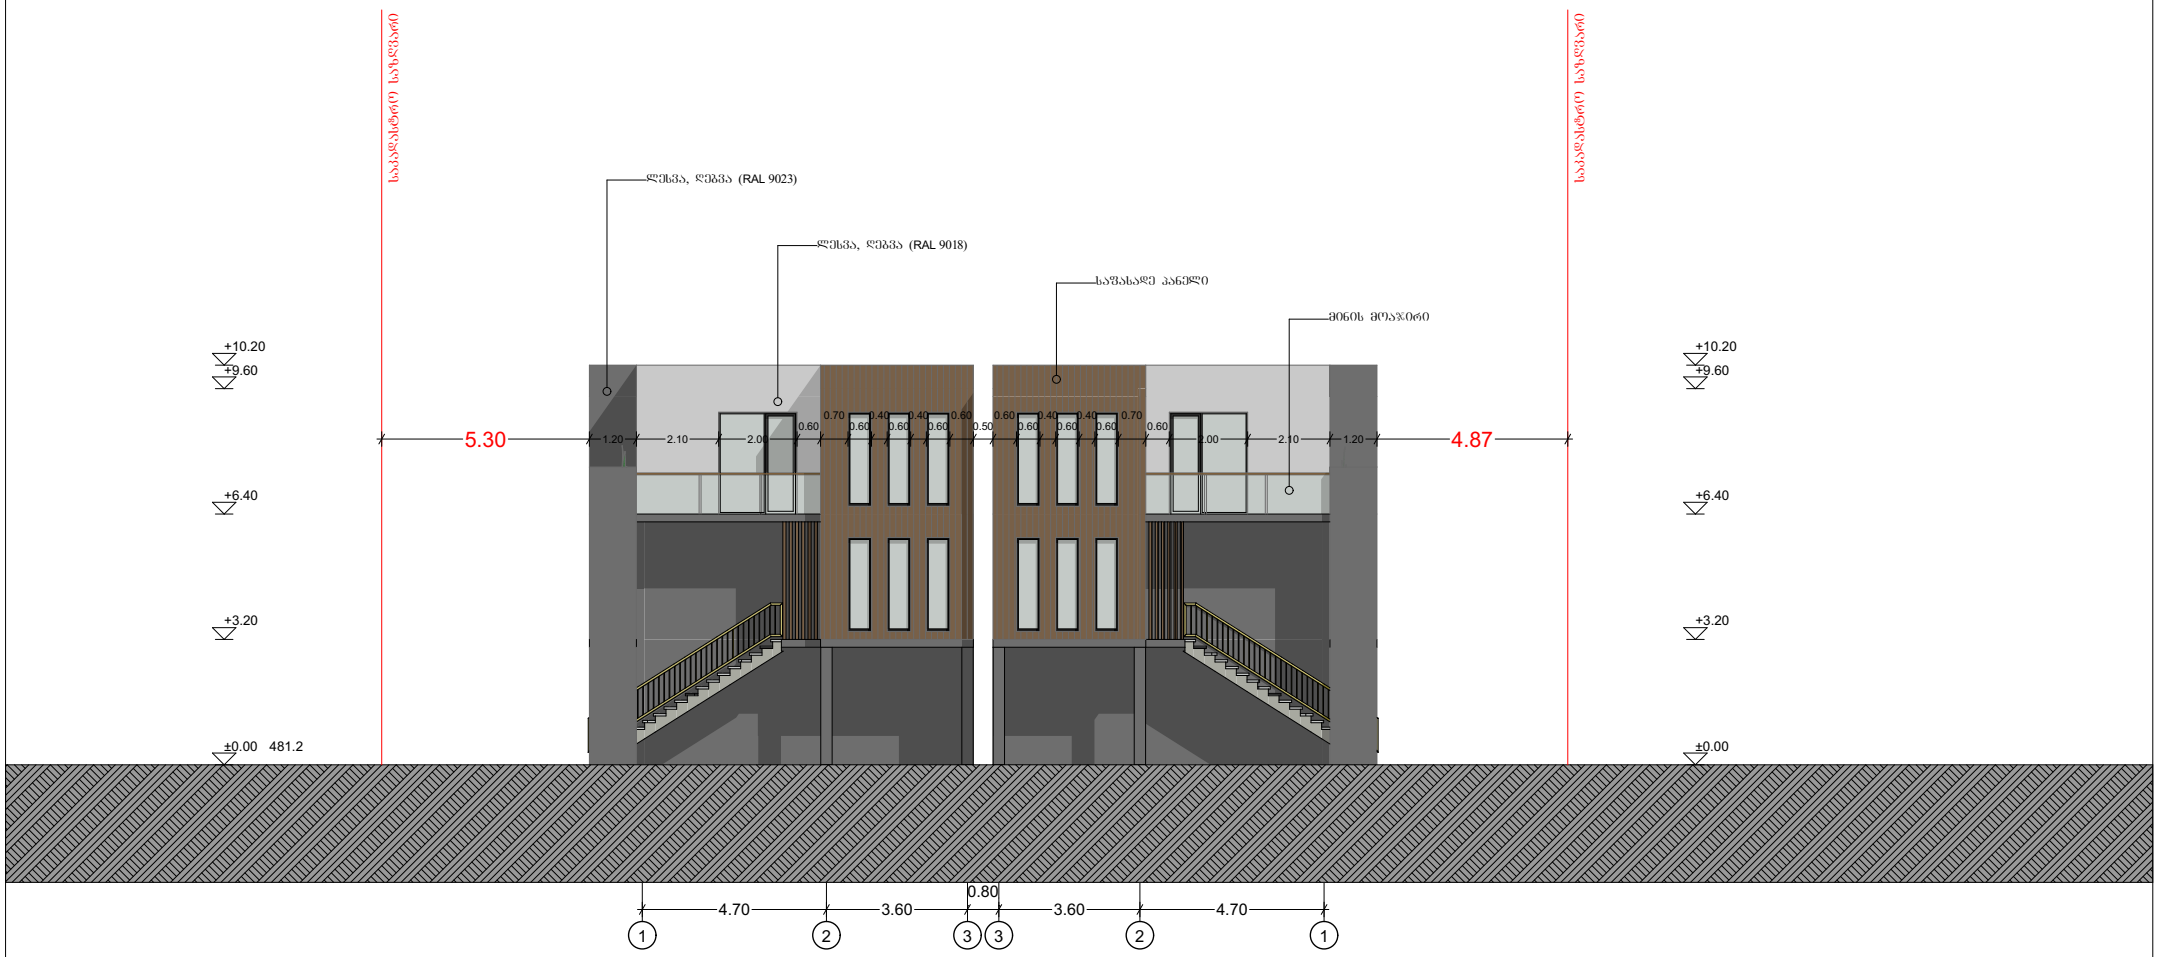

მისამართი	ქ. თბილისი, ლისის ტბის მიმდებარედ	
დამკვეთი	შპს "ელ ლისი"	
არქიტექტორი	მ. ცუცქირიძე	
ნახაზის დასახელება		
ფასადი ე - ა		
მასშტაბი	თარიღი	2021
1:100	ფორმატი	A 3



მისამართი	ქ. თბილისი, ლისის ტბის მიმდებარედ	
დამკვეთი	შპს "ელ ლისი"	
არქიტექტორი	მ. ცუცქირიძე	
ნახაზის დასახელება		
ფასადი 1 - 3; 3 - 1		
მასშტაბი	თარიღი	2021
1:100	ფორმატი	A 3

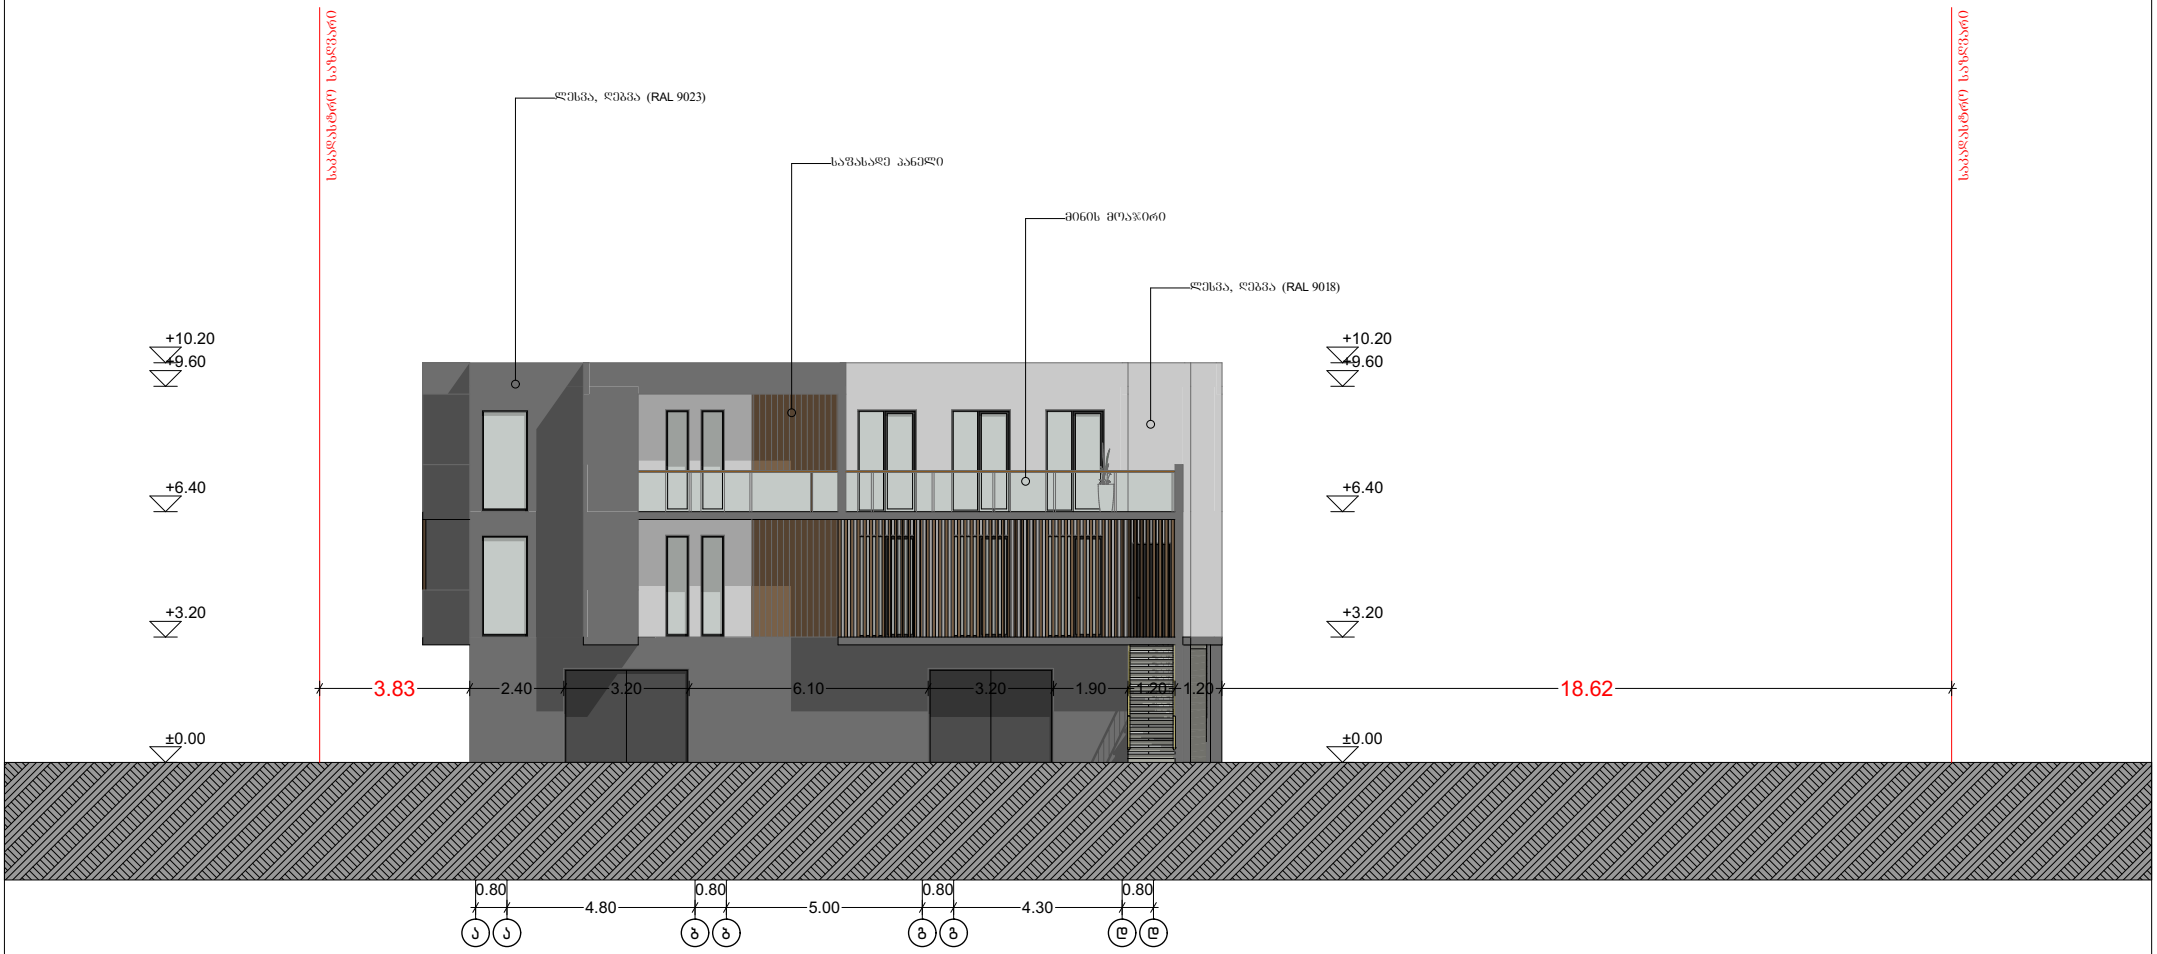

მისამართი	ქ. თბილისი, ლისის ტბის მიმდებარედ	
დამკვეთი	შპს "ელ ლისი"	
არქიტექტორი	მ. ცუცქირიძე	
ნახაზის დასახელება		
ფასადი ა - ე		
მასშტაბი	თარიღი	2021
1:100	ფორმატი	A 3