
ავტოფარეხის გეგმა
-3.00 ნიშნულზე


N

8

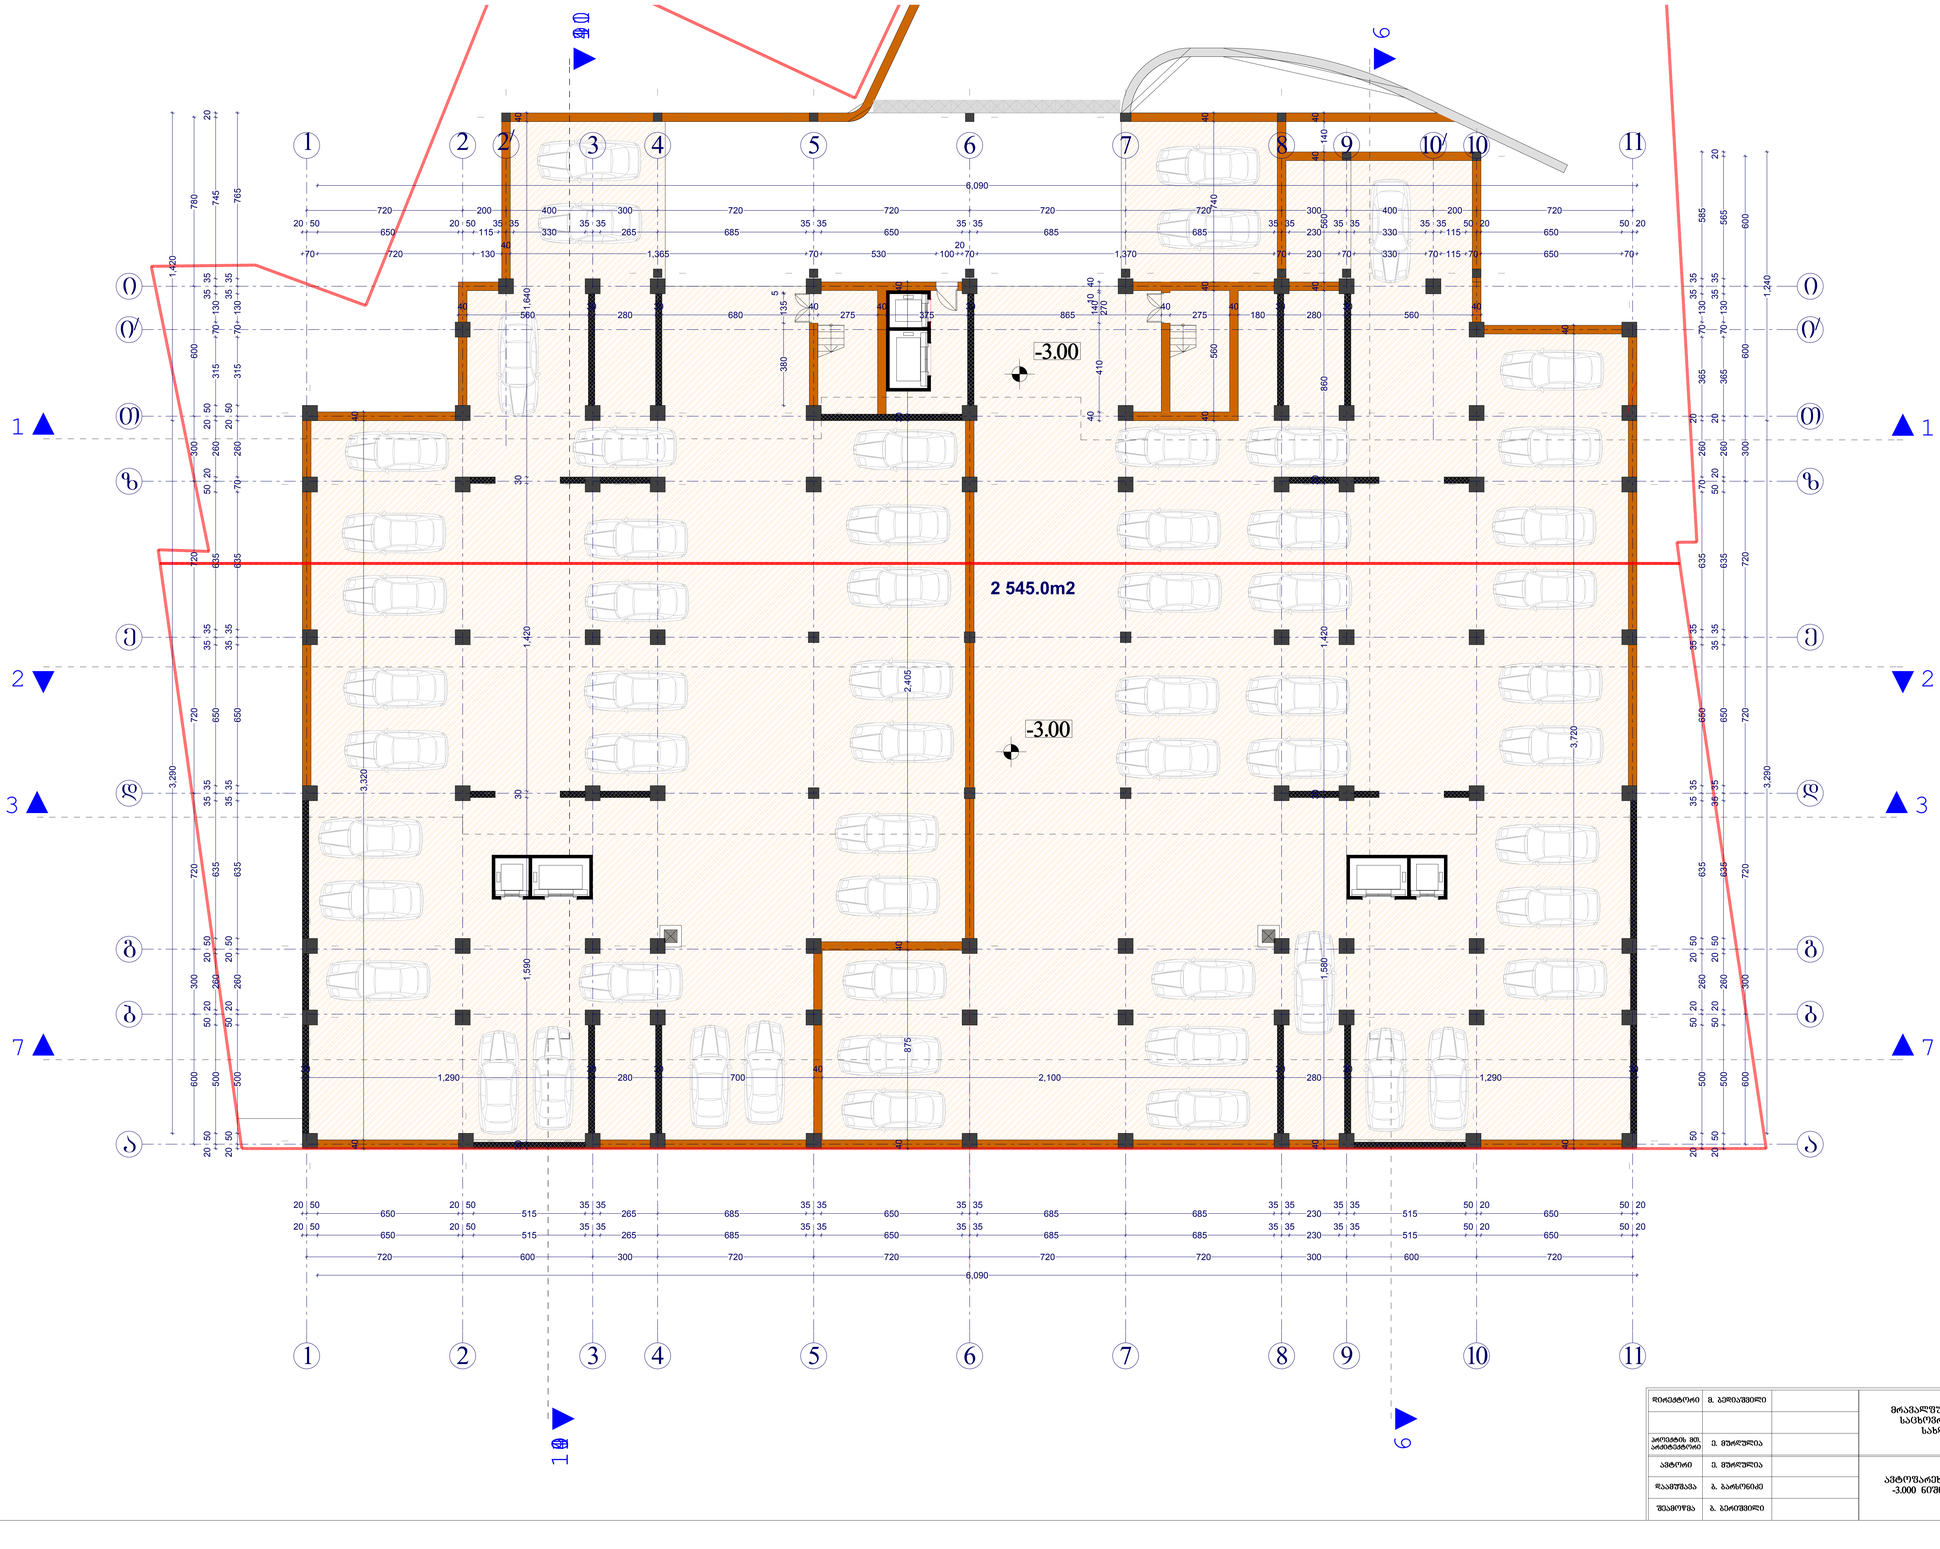

დირექტორი	მ. ბერიაშვილი		მრავალფუნქციური საცხოვრებელი სახლი	სტადია	ფურცელი №	მასშტაბი
				პ	ა-8	1:100
პროექტის მთ. არქიტექტორი	მ. მურღულია					
ავტორი	მ. მურღულია		ავტოფარეხის გეგმა -3.000 ნიშნულზე	2007		
შესასრულა	ბ. ბარონიანი			შპს „მშენალდგენა“		
შემოწმა	ბ. ბერიშვილი					


I კომერციული სართულის გეგმა
0.00 ნიშნულზე

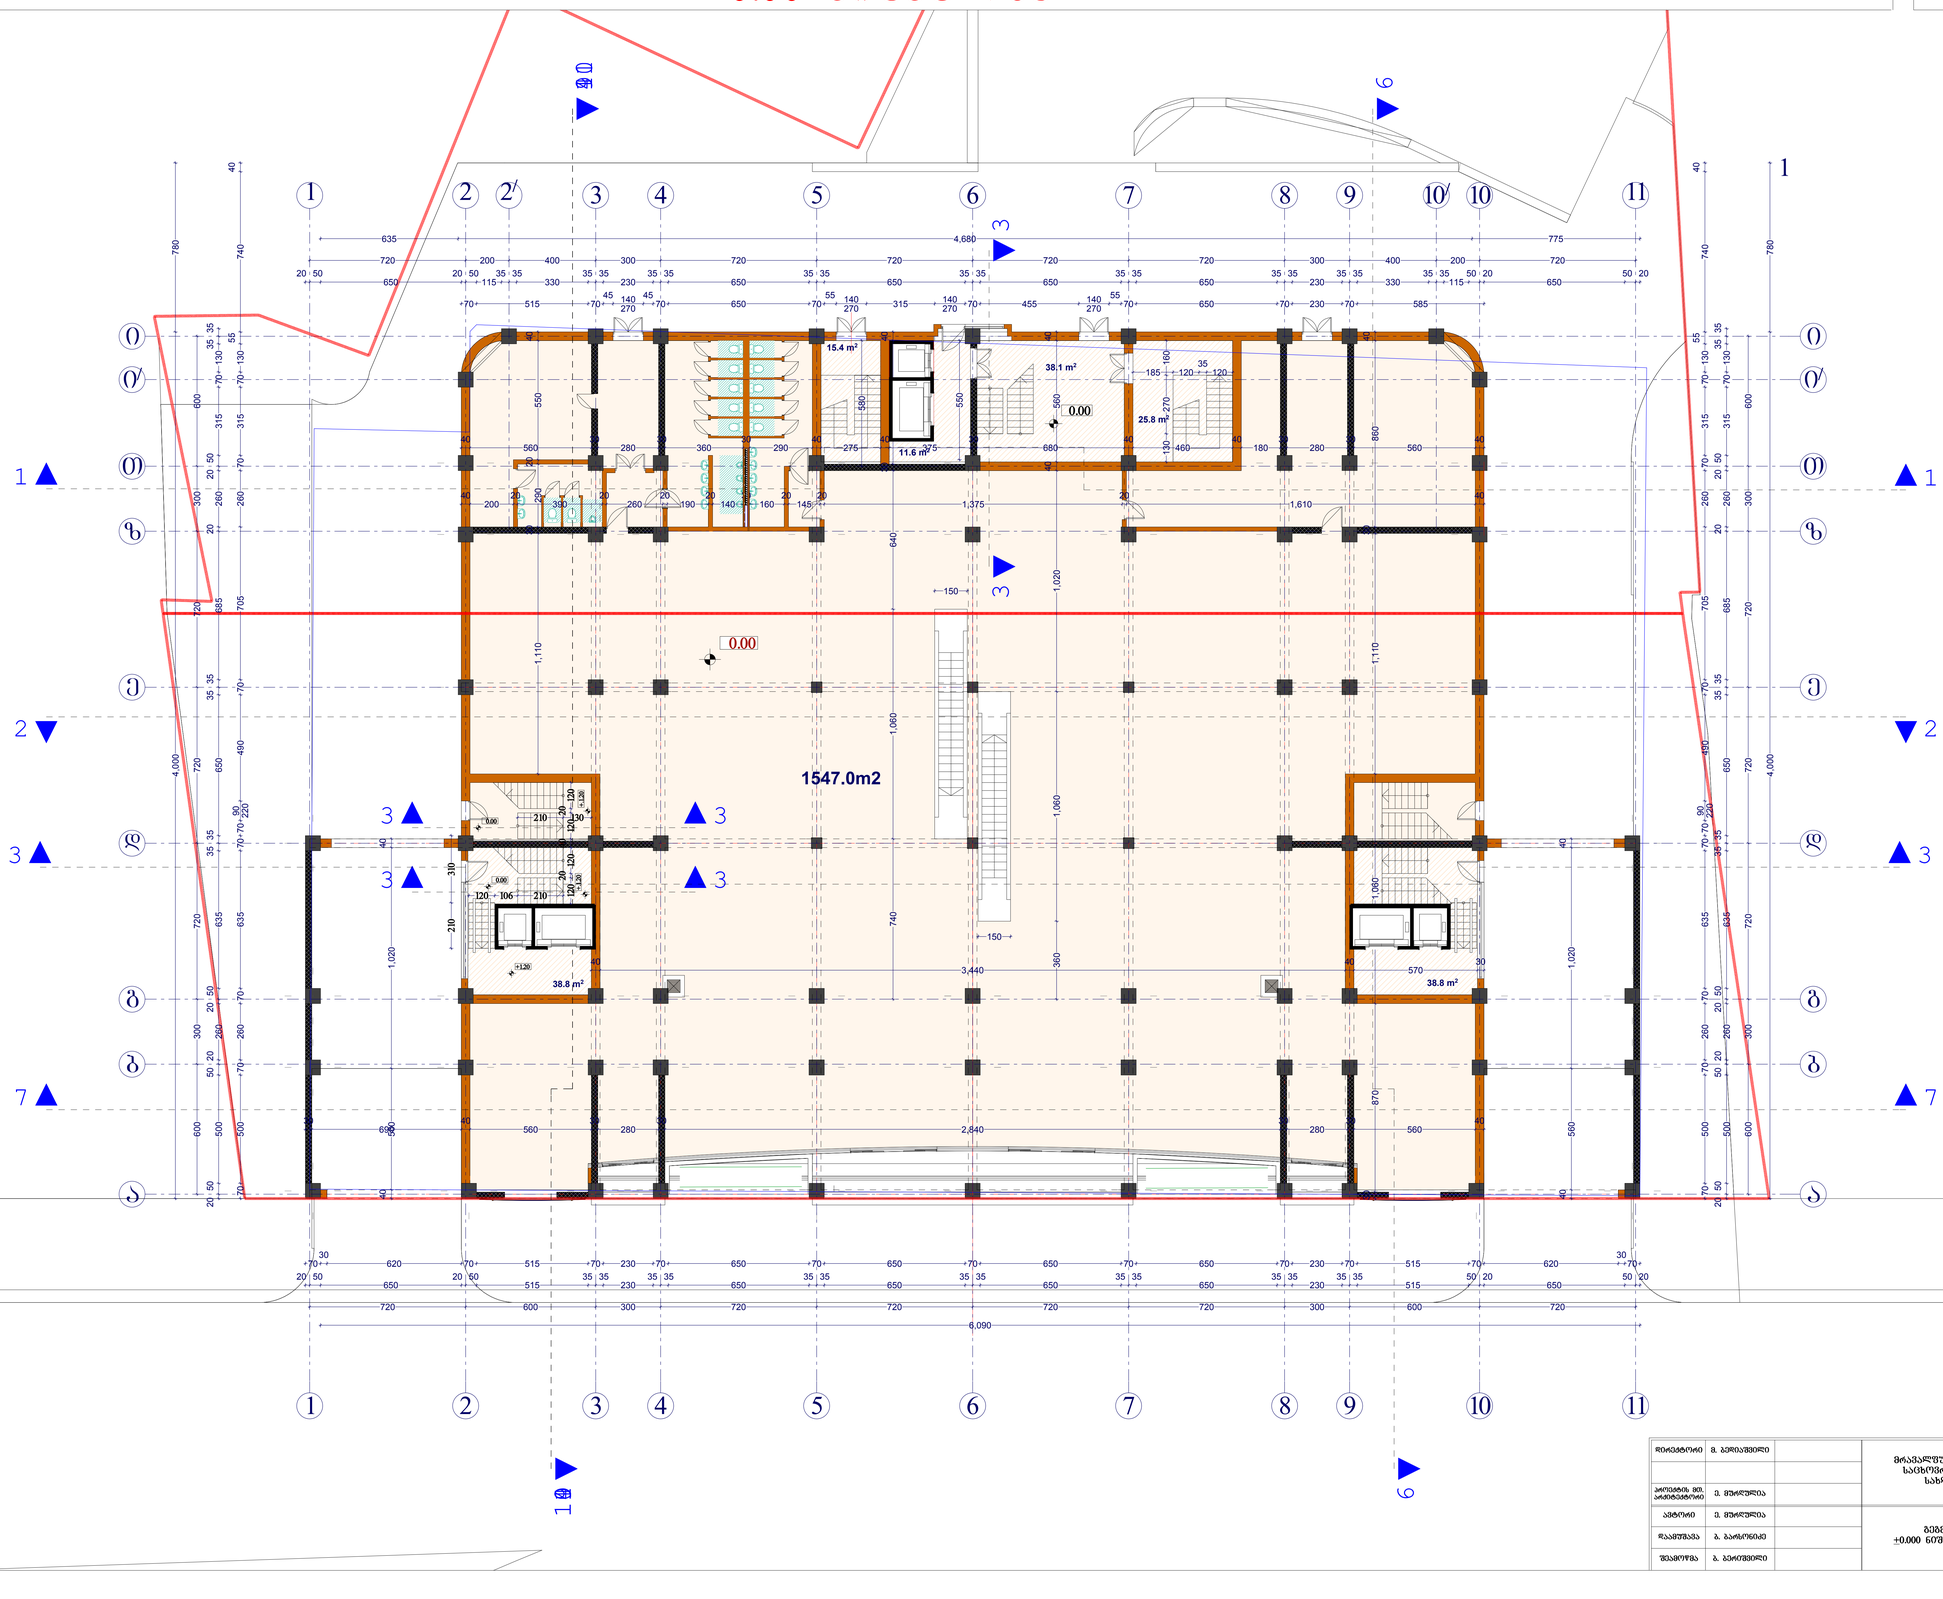

დირექტორი	ვ. ბერიაშვილი		მრავალფუნქციური საცხოვრებელი სახლი	სტადია	ფურცელი №	მასშტაბი
				პ	ა-9	1:100
პროექტის მთ. არქიტექტორი	ვ. მურღულია					
ავტორი	ვ. მურღულია		გეგმა +0.000 ნიშნულზე	2007		
შეასრულა	ა. ბაისრიანი			შპს „მშენალდგენა“		
შეამოწმა	ბ. ბერიაშვილი					


II კომერციული სართულის გეგმა
4.50 ნიშნულზე

10

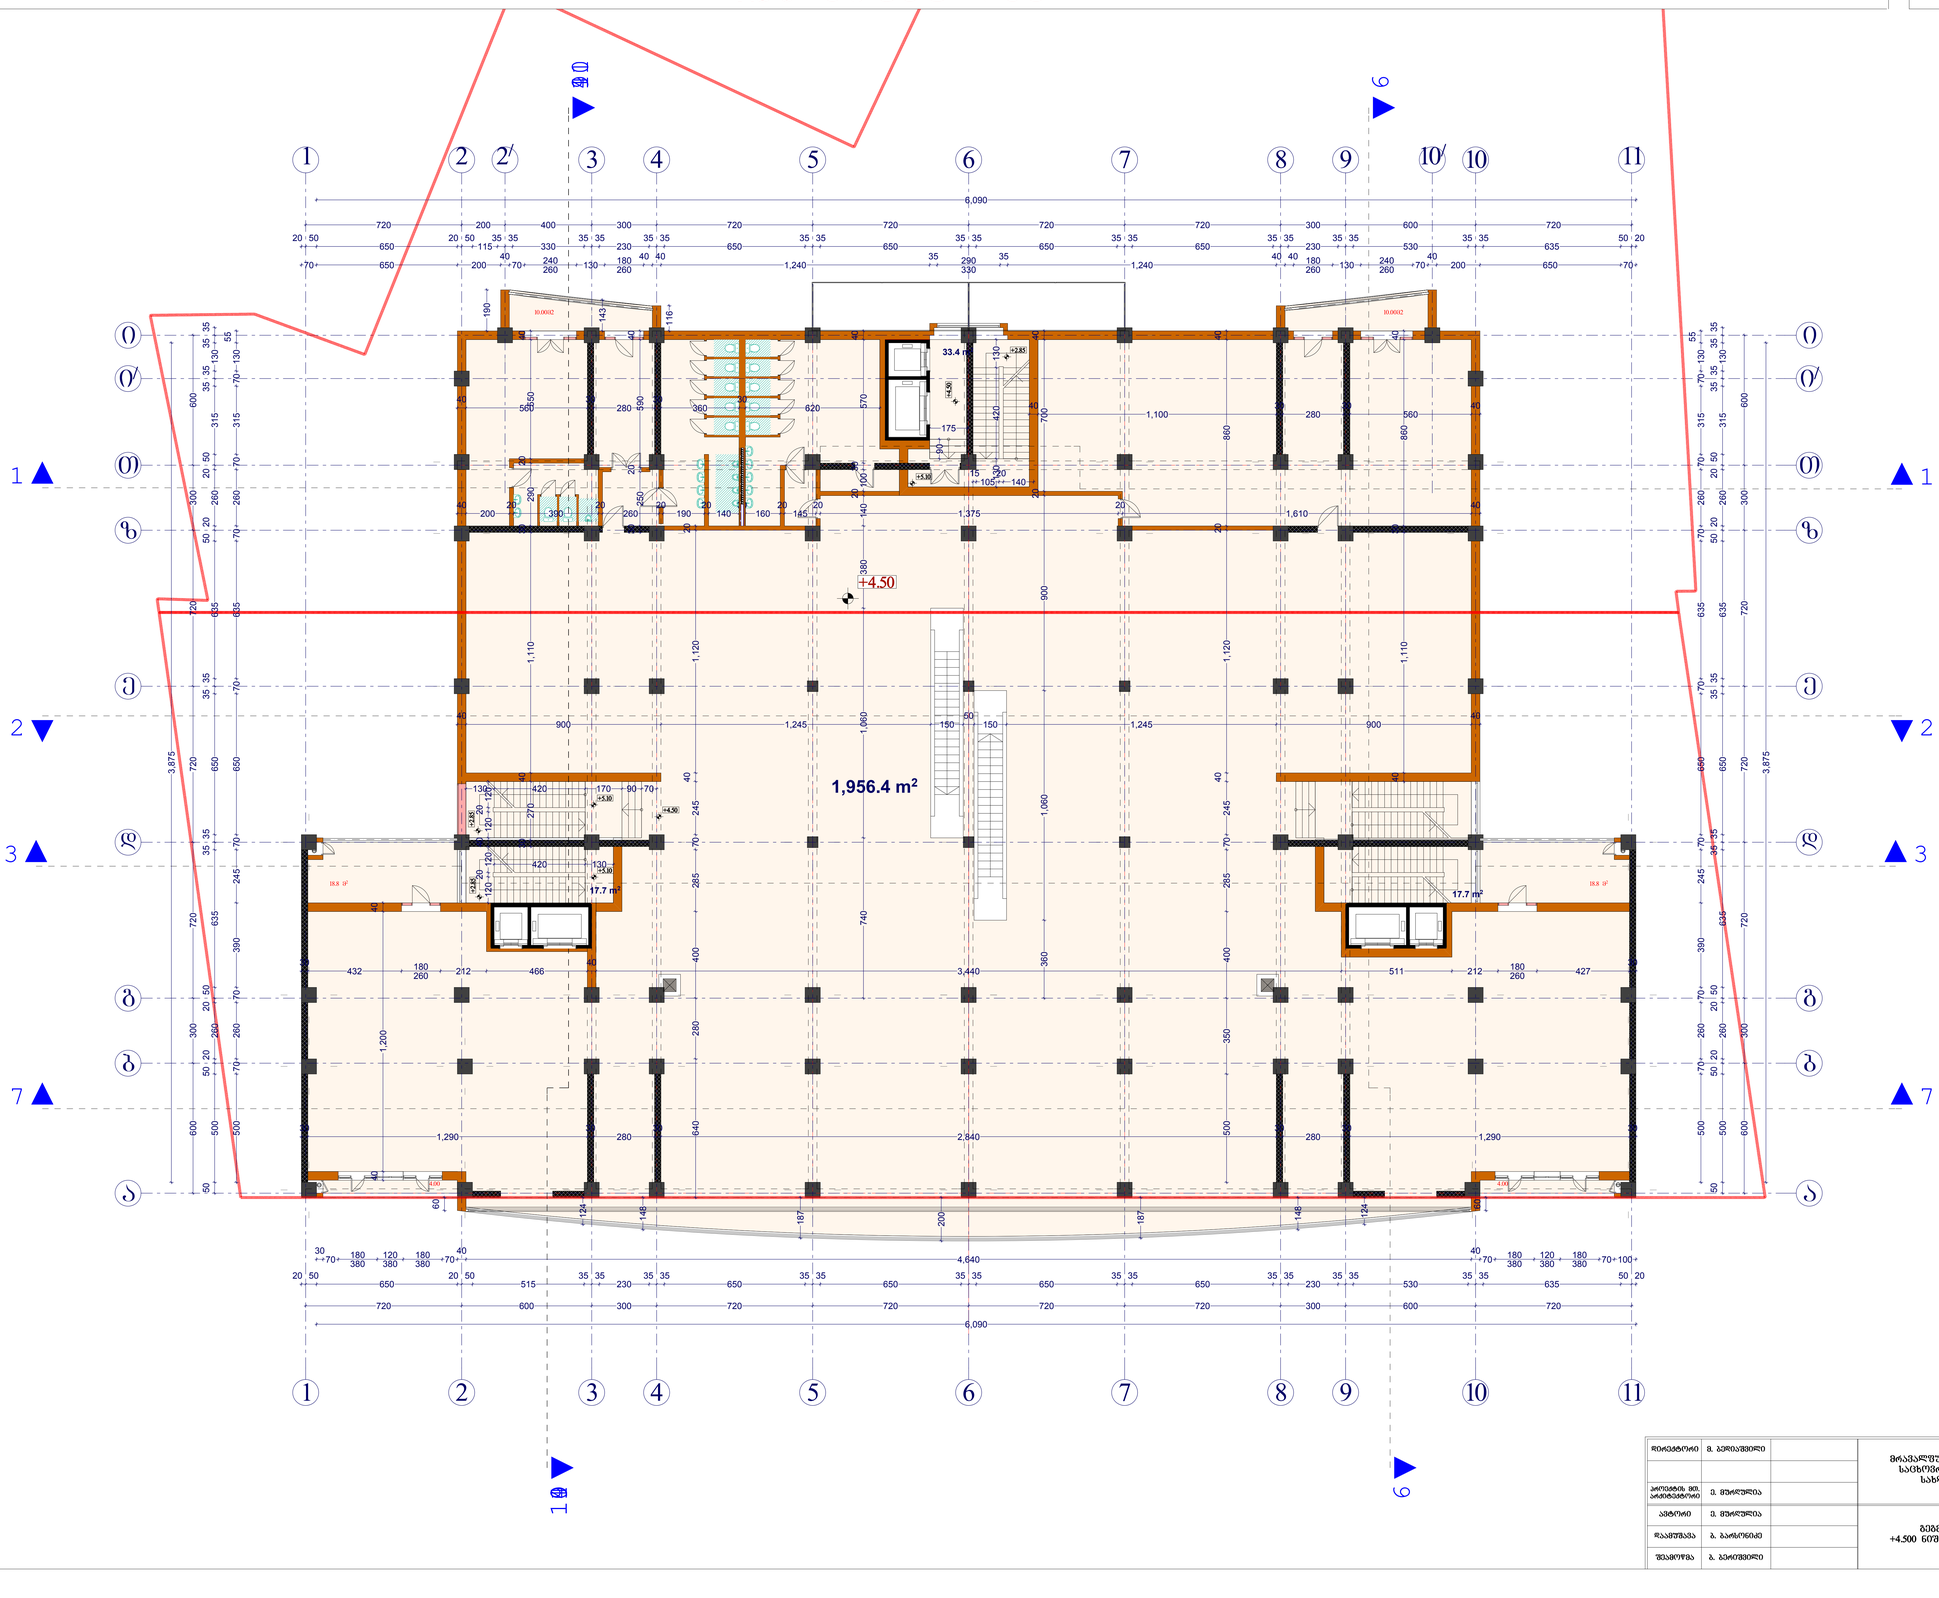

მთავარი ინჟინერი	გ. ბერიაშვილი		მრავალფუნქციური საცხოვრებელი სახლი	სტადია	ფურცელი №	მასშტაბი
				პ	ა-10	1:100
პროექტის მთ. არქიტექტორი	ე. მურღულია					
ავტორი	ე. მურღულია		გეგმა +4.500 ნიშნულზე	2007		
შესრულება	ბ. ბაირახმედი			შპს „მშენალდგენა“		
შემოწმება	ბ. ბაირახმედი					


III კომერციული სართულის გეგმა
7.80 ნიშნულზე

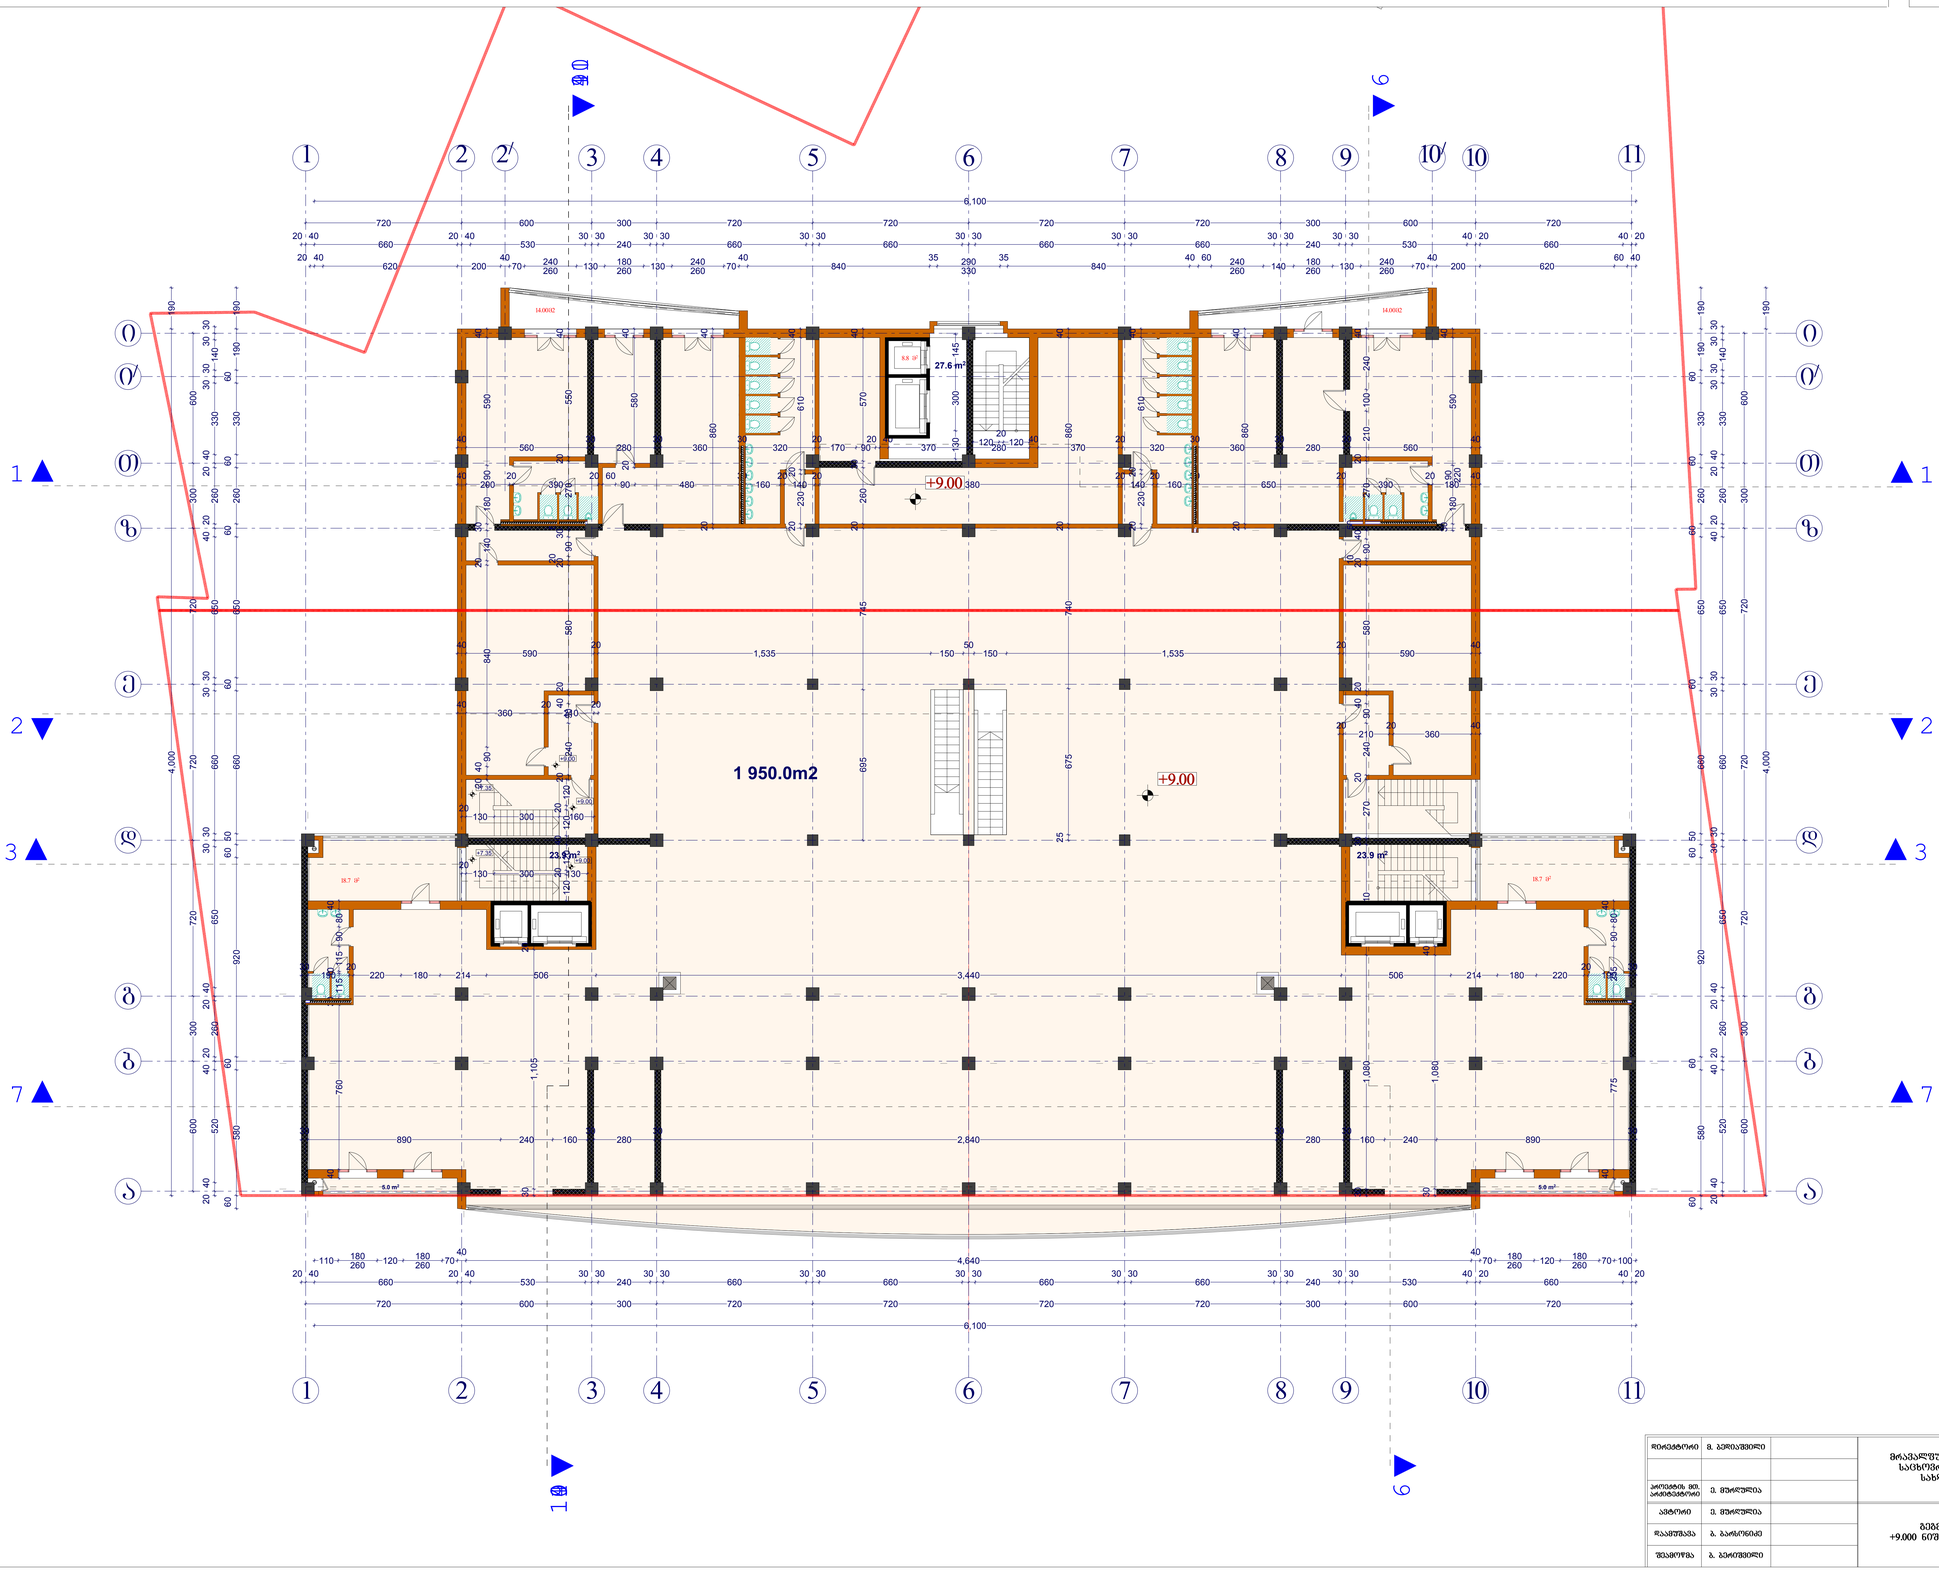

მთავარი არქიტექტორი	ზ. ბერიაშვილი		მრავალფუნქციური საცხოვრებელი სახლი	სახელი	ფურცელი №	მასშტაბი
				ა	ა-11	1:100
პროექტის მთ. არქიტექტორი	ე. მურღულია					
ავტორი	ე. მურღულია		გეგმა +9.000 ნიშნულზე	2007		
შესაბამება	ბ. ბარონიძე			შპს „მშენალდგენა“		
შესრულება	ბ. ბერიაშვილი					


I სართულის გეგმა
12.30 ნიშნულზე

12

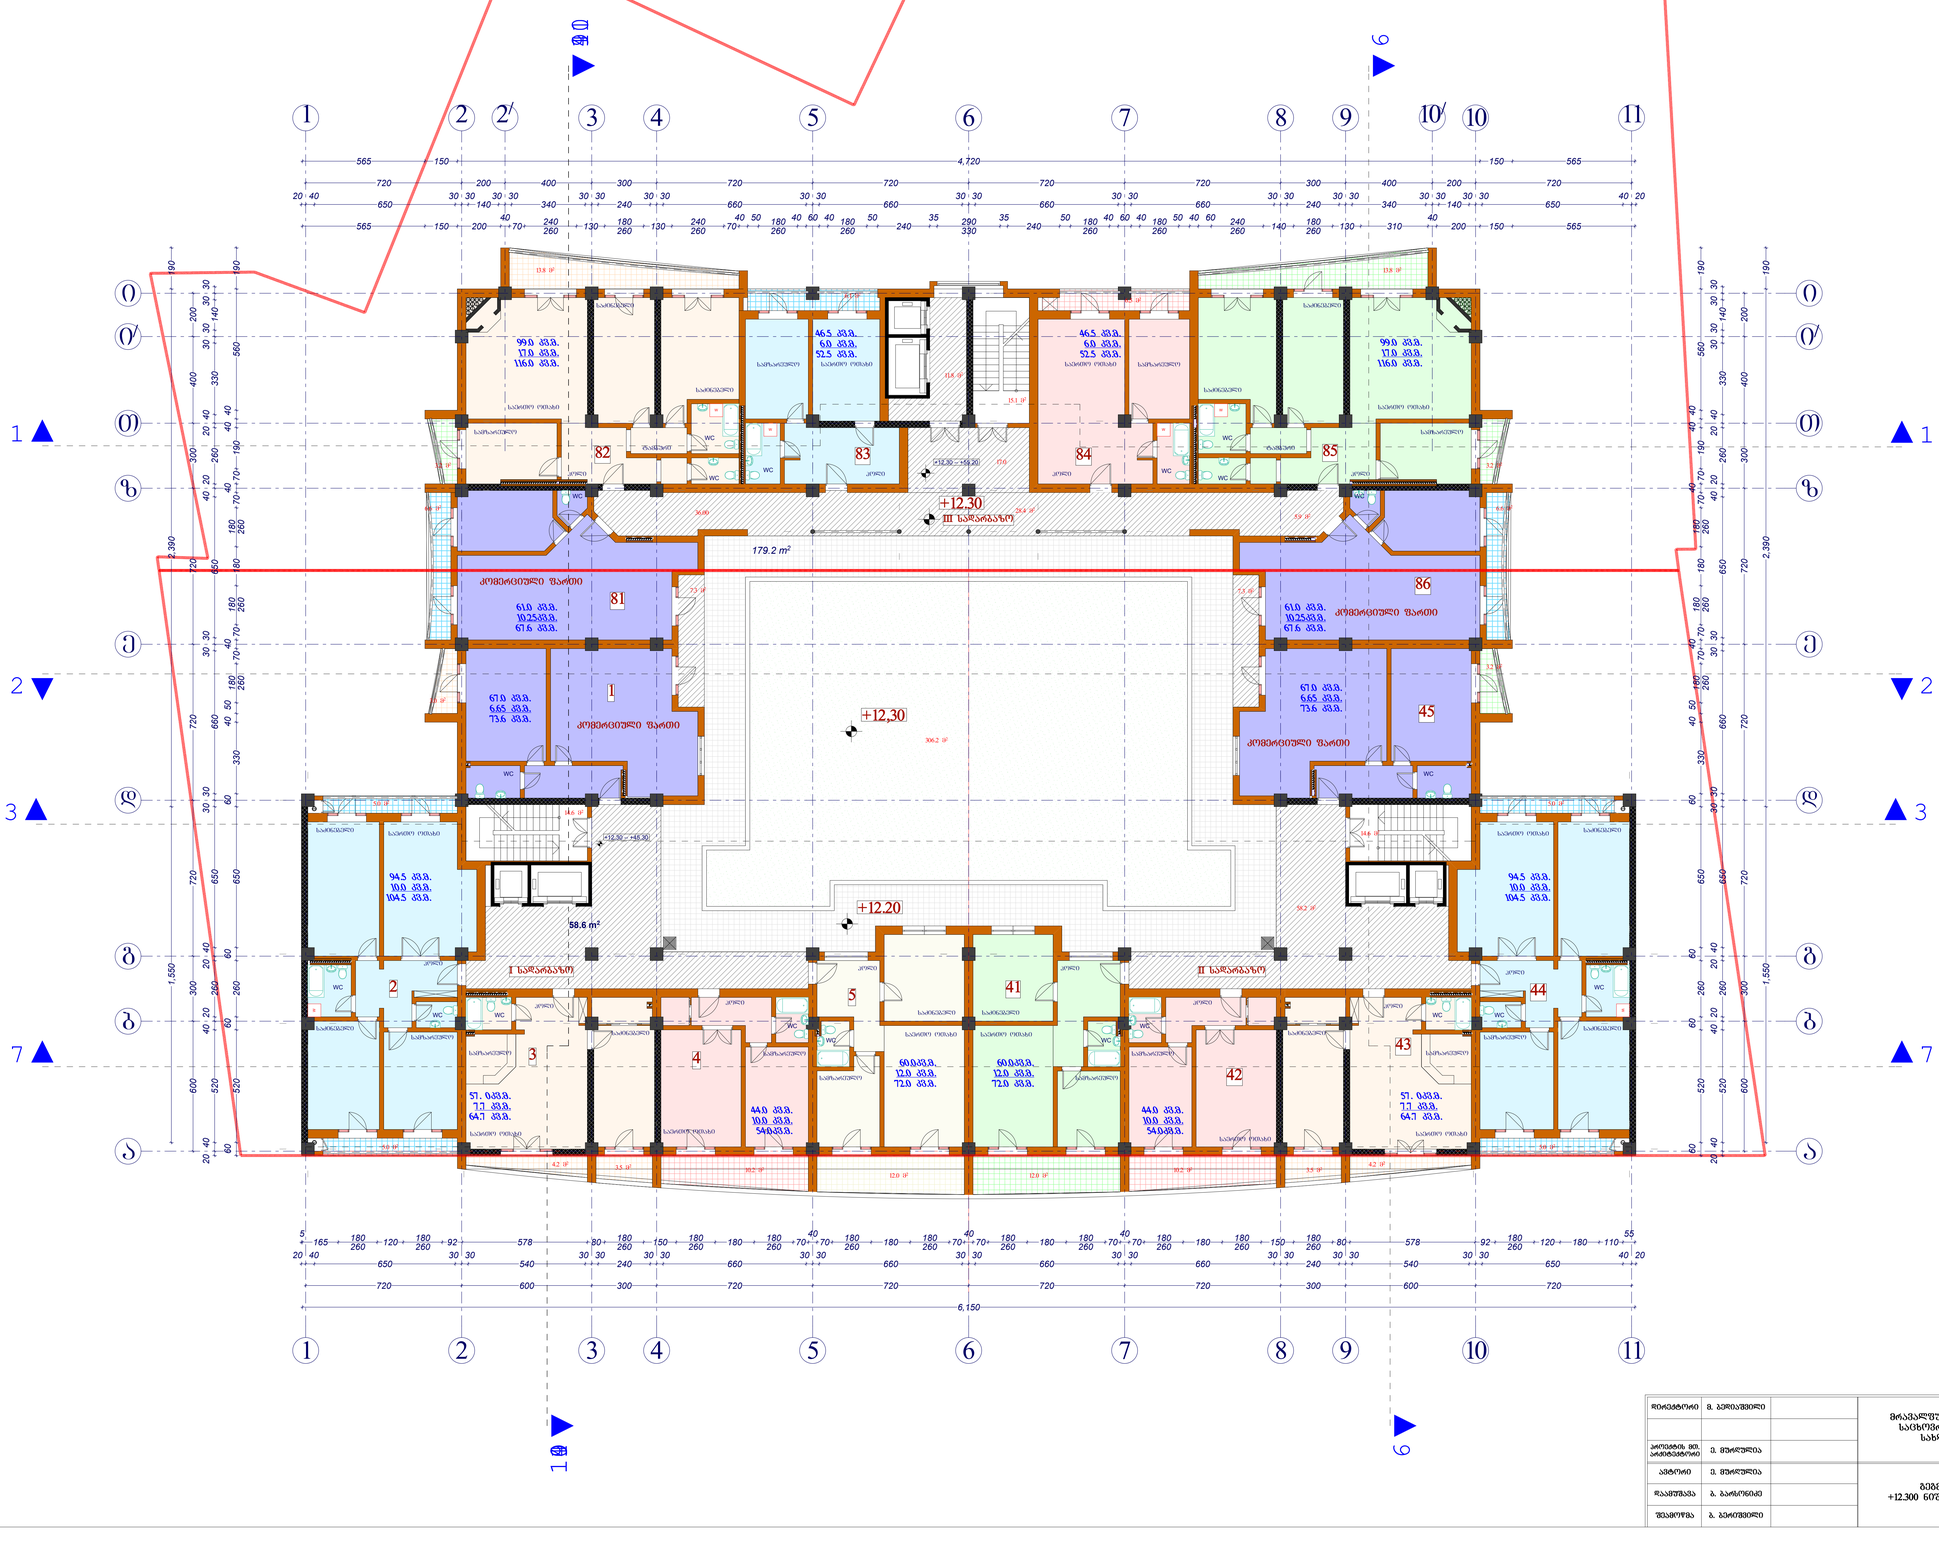


დირექტორი	ბ. ბერიაშვილი		მრავალფუნქციური საცხოვრებელი სახლი	ხელმძღვანელი	ფურცელი №	მასშტაბი
				ა	ა-12	1:100
პროექტის მთ. არქიტექტორი	ე. მელაძე					
ავტორი	ე. მელაძე		გეგმა +12.300 ნიშნულზე	2007
დაკვეთა	ა. ბარხუნიძე			შპს „მშენალდგენა“
შესრულება	ბ. ბერიაშვილი			

II სართულის გეგმა
15.60 ნიშნულზე

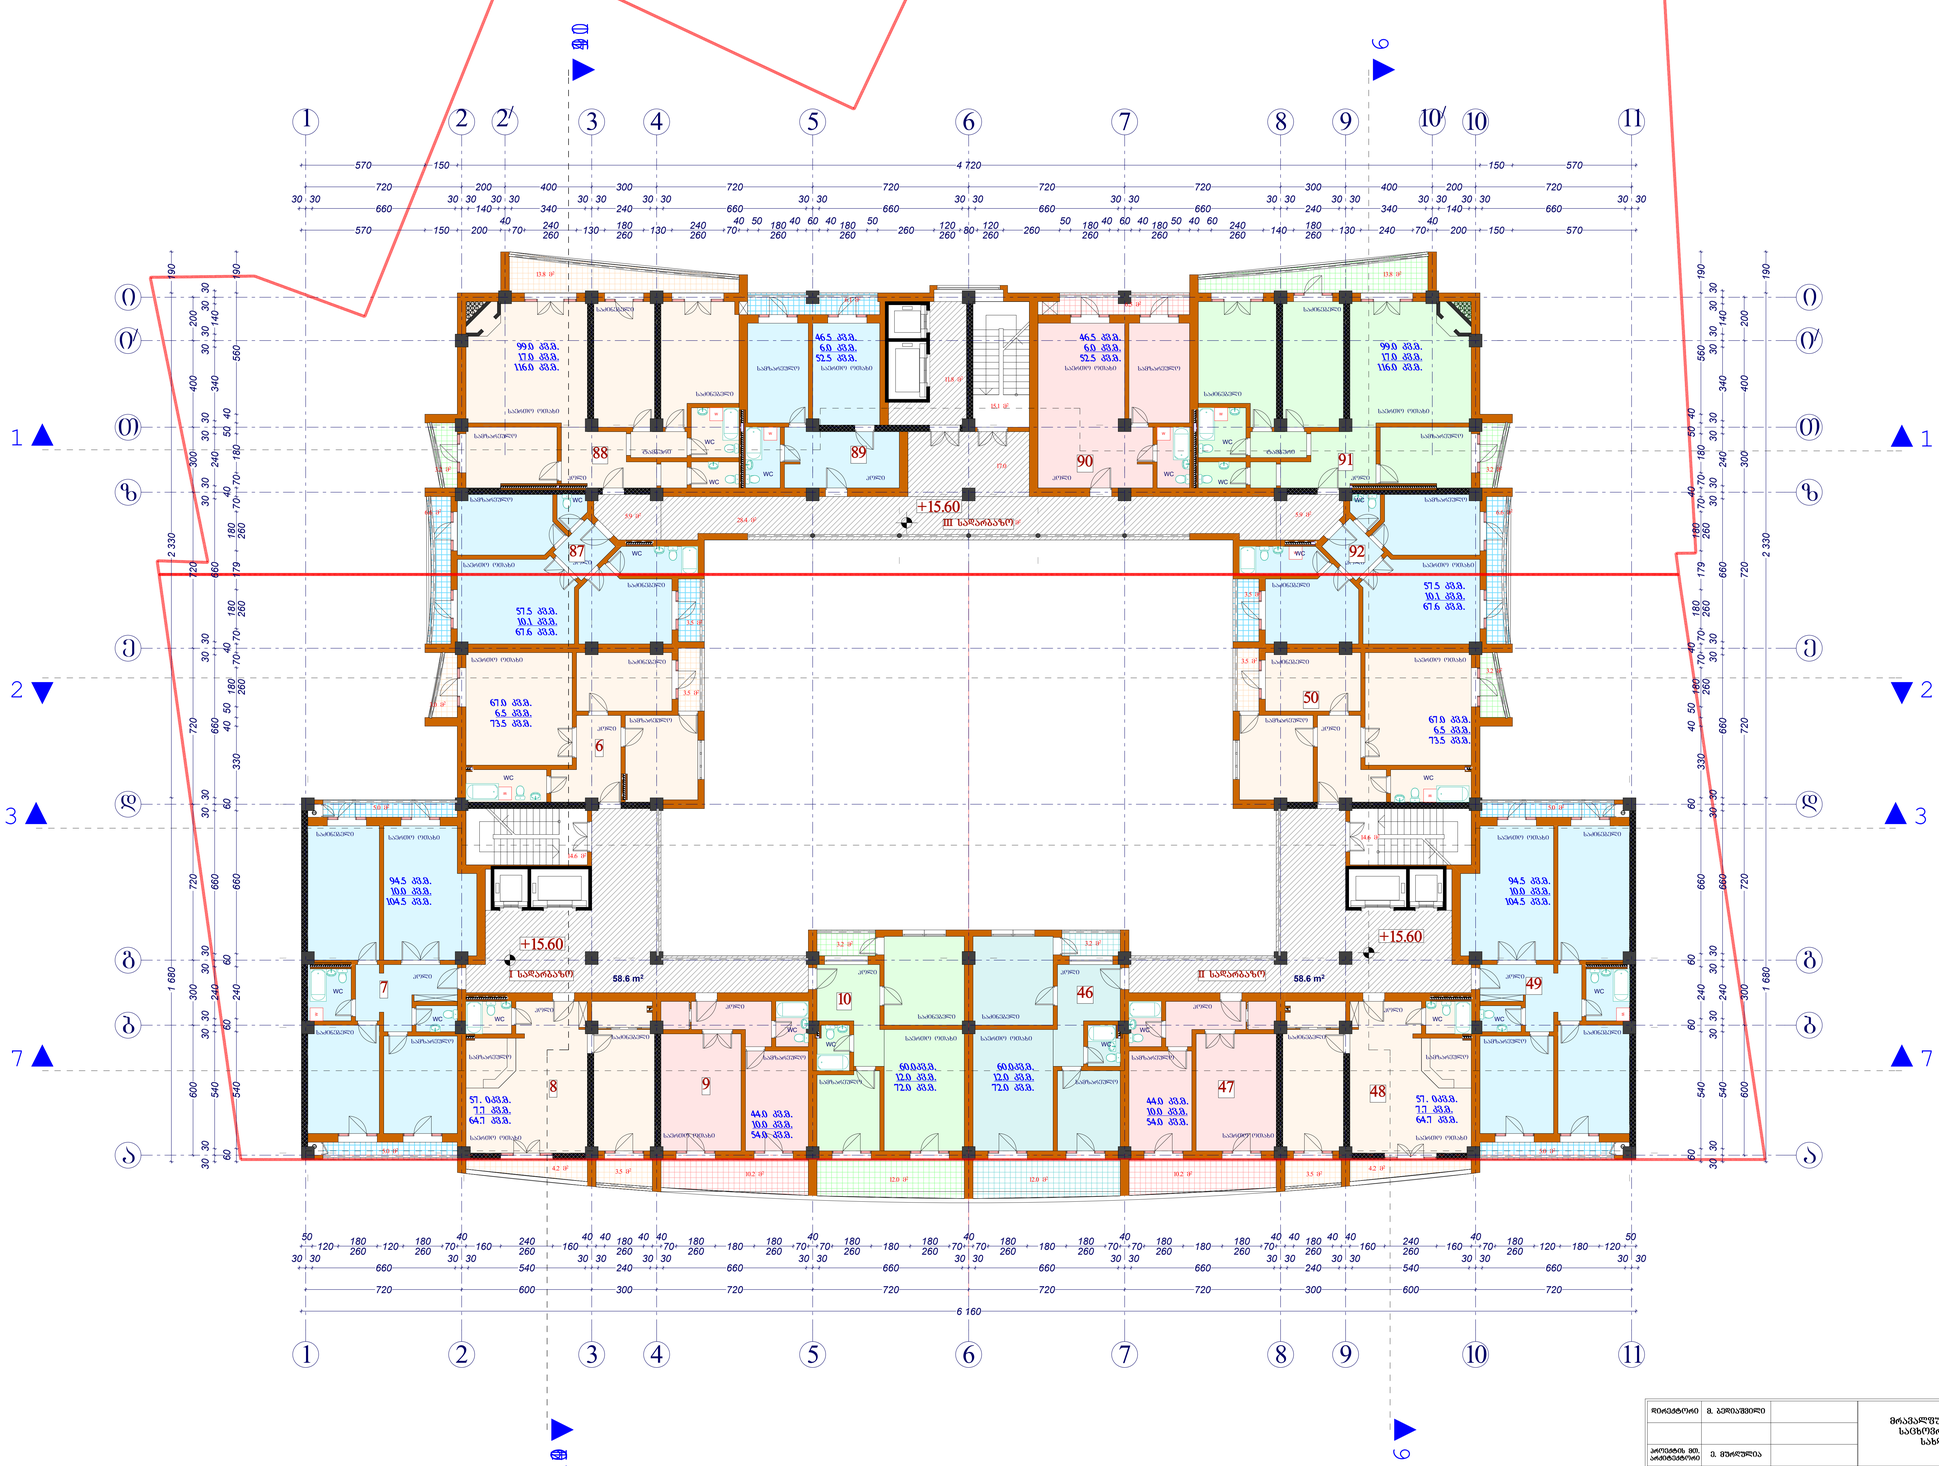


დირექტორი	ვ. ბერიაშვილი		მრავალფუნქციური საცხოვრებელი სახლი	სტადია	ფურცელი №	მასშტაბი
				პ	ა-13	1:100
კონსტრ. მთ. არქიტექტორი	ვ. მურღულია					
ავტორი	ვ. მურღულია		გეგმა +15.600 ნიშნულზე	2007		
ზედამხედ.				შპს „მშენალდგენა“		
შემოწმ.	ბ. ბერიაშვილი					

III სავხოვრებელი სართულის გეგმა
18.90 ნიშნულზე

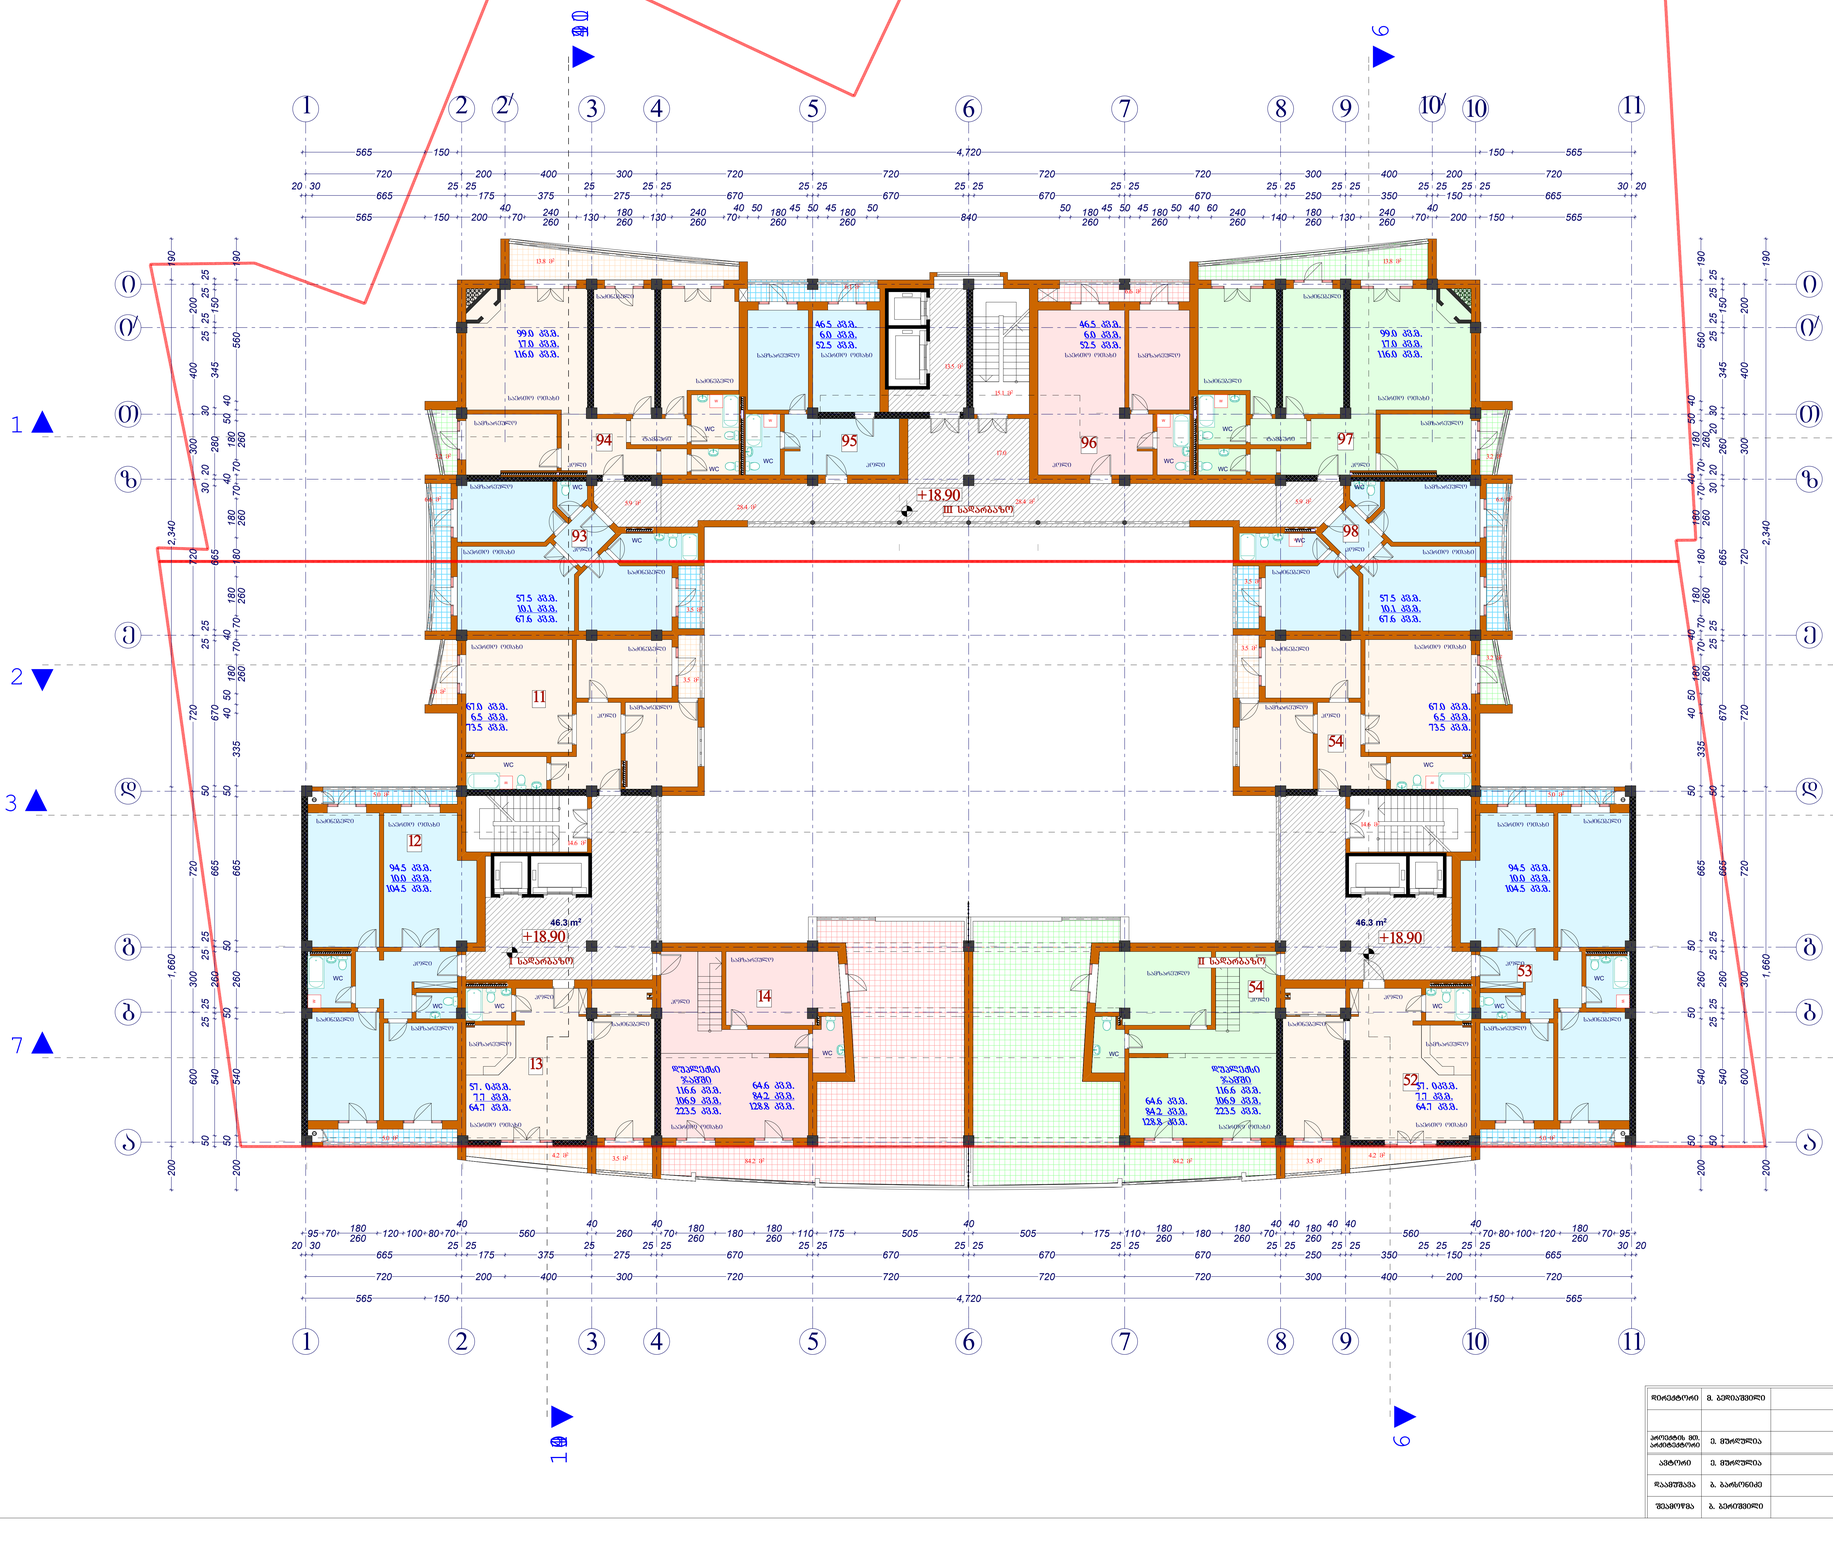


არქიტექტორი	მ. ბერიაშვილი		მრავალფუნქციური საცხოვრებელი სახლი	სტადია	ფურცელი №	მასშტაბი
				პ	ა-14	1:100
კონსტრ. მთ. არქიტექტორი	ე. მურღულია					
აპტორი	ე. მურღულია		გეგმა +18.900 ნიშნულზე	2007		
ზედამხედ.	ბ. ბაისრიშვილი			შპს „მშენალდგენა“		
შესრულ.	მ. ბერიაშვილი					

IV სართულის გეგმა
22.20 ნიშნულზე

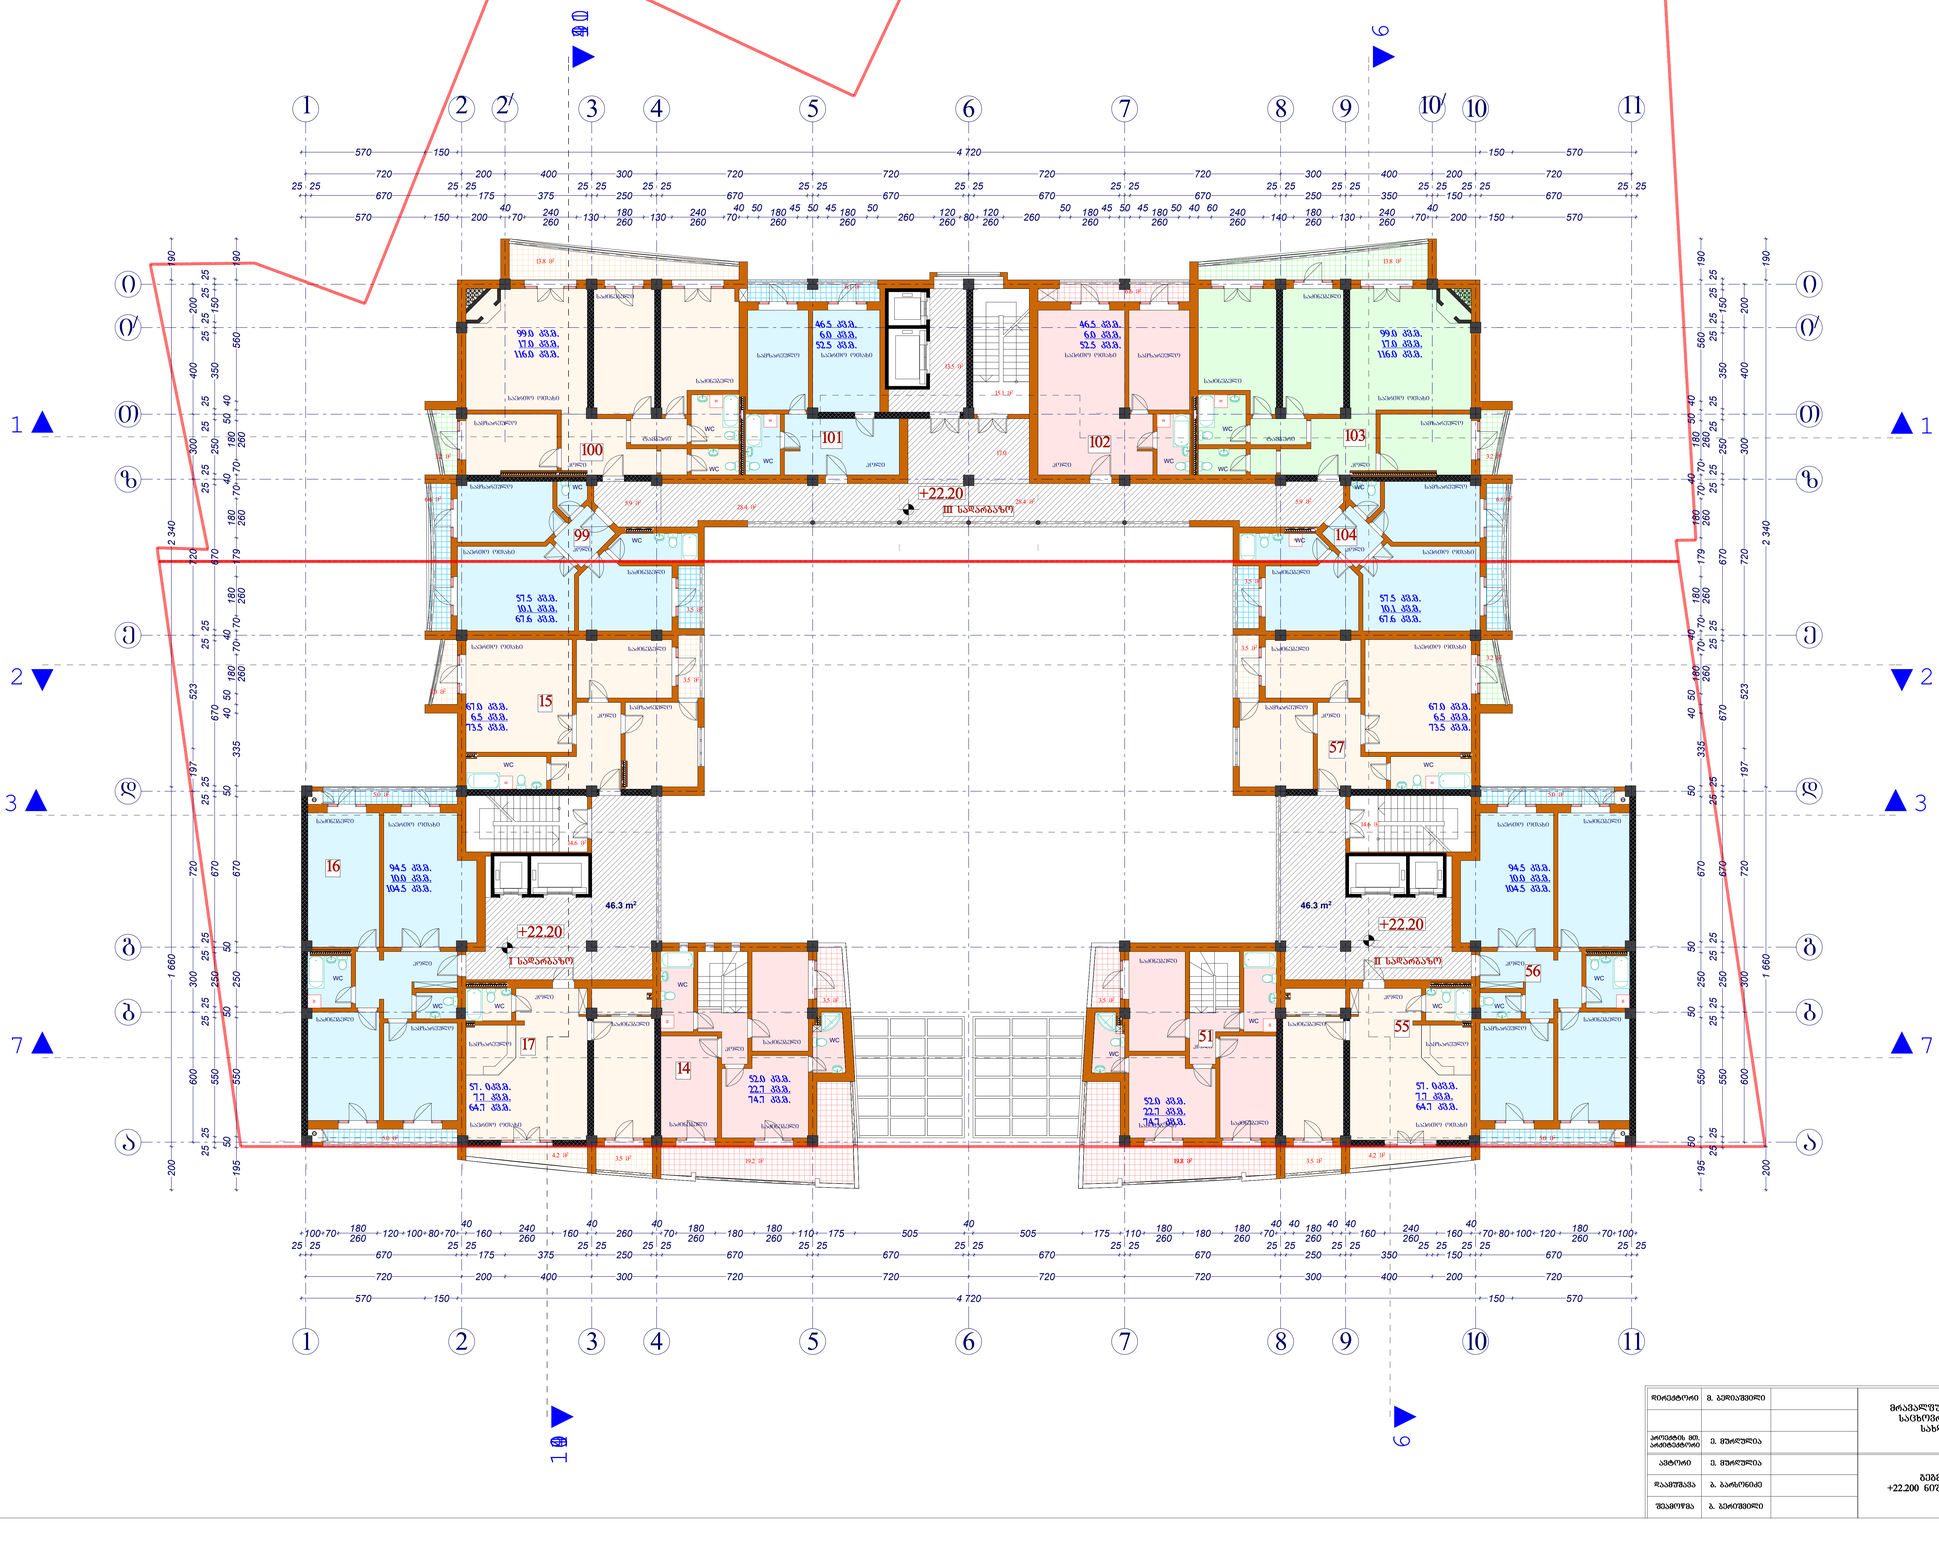

არქიტექტორი	ვ. ბერიაშვილი		მრავალფუნქციური საცხოვრებელი სახლი	სტადია	ფურცელი №	მასშტაბი
				პ	პ-15	1:100
კონსტრ. მთ. არქიტექტორი	ე. მურღულია					
ხელმძღვ.	ე. მურღულია		გეგმა +22.200 ნიშნულზე	2007	
შესასრულა	ბ. ბარძიმიანი			შპს „მშენალდგენა“	
შესამოწმა	ბ. ბერიაშვილი				

V სართულის გეგმა
25.50 ნიშნულზე

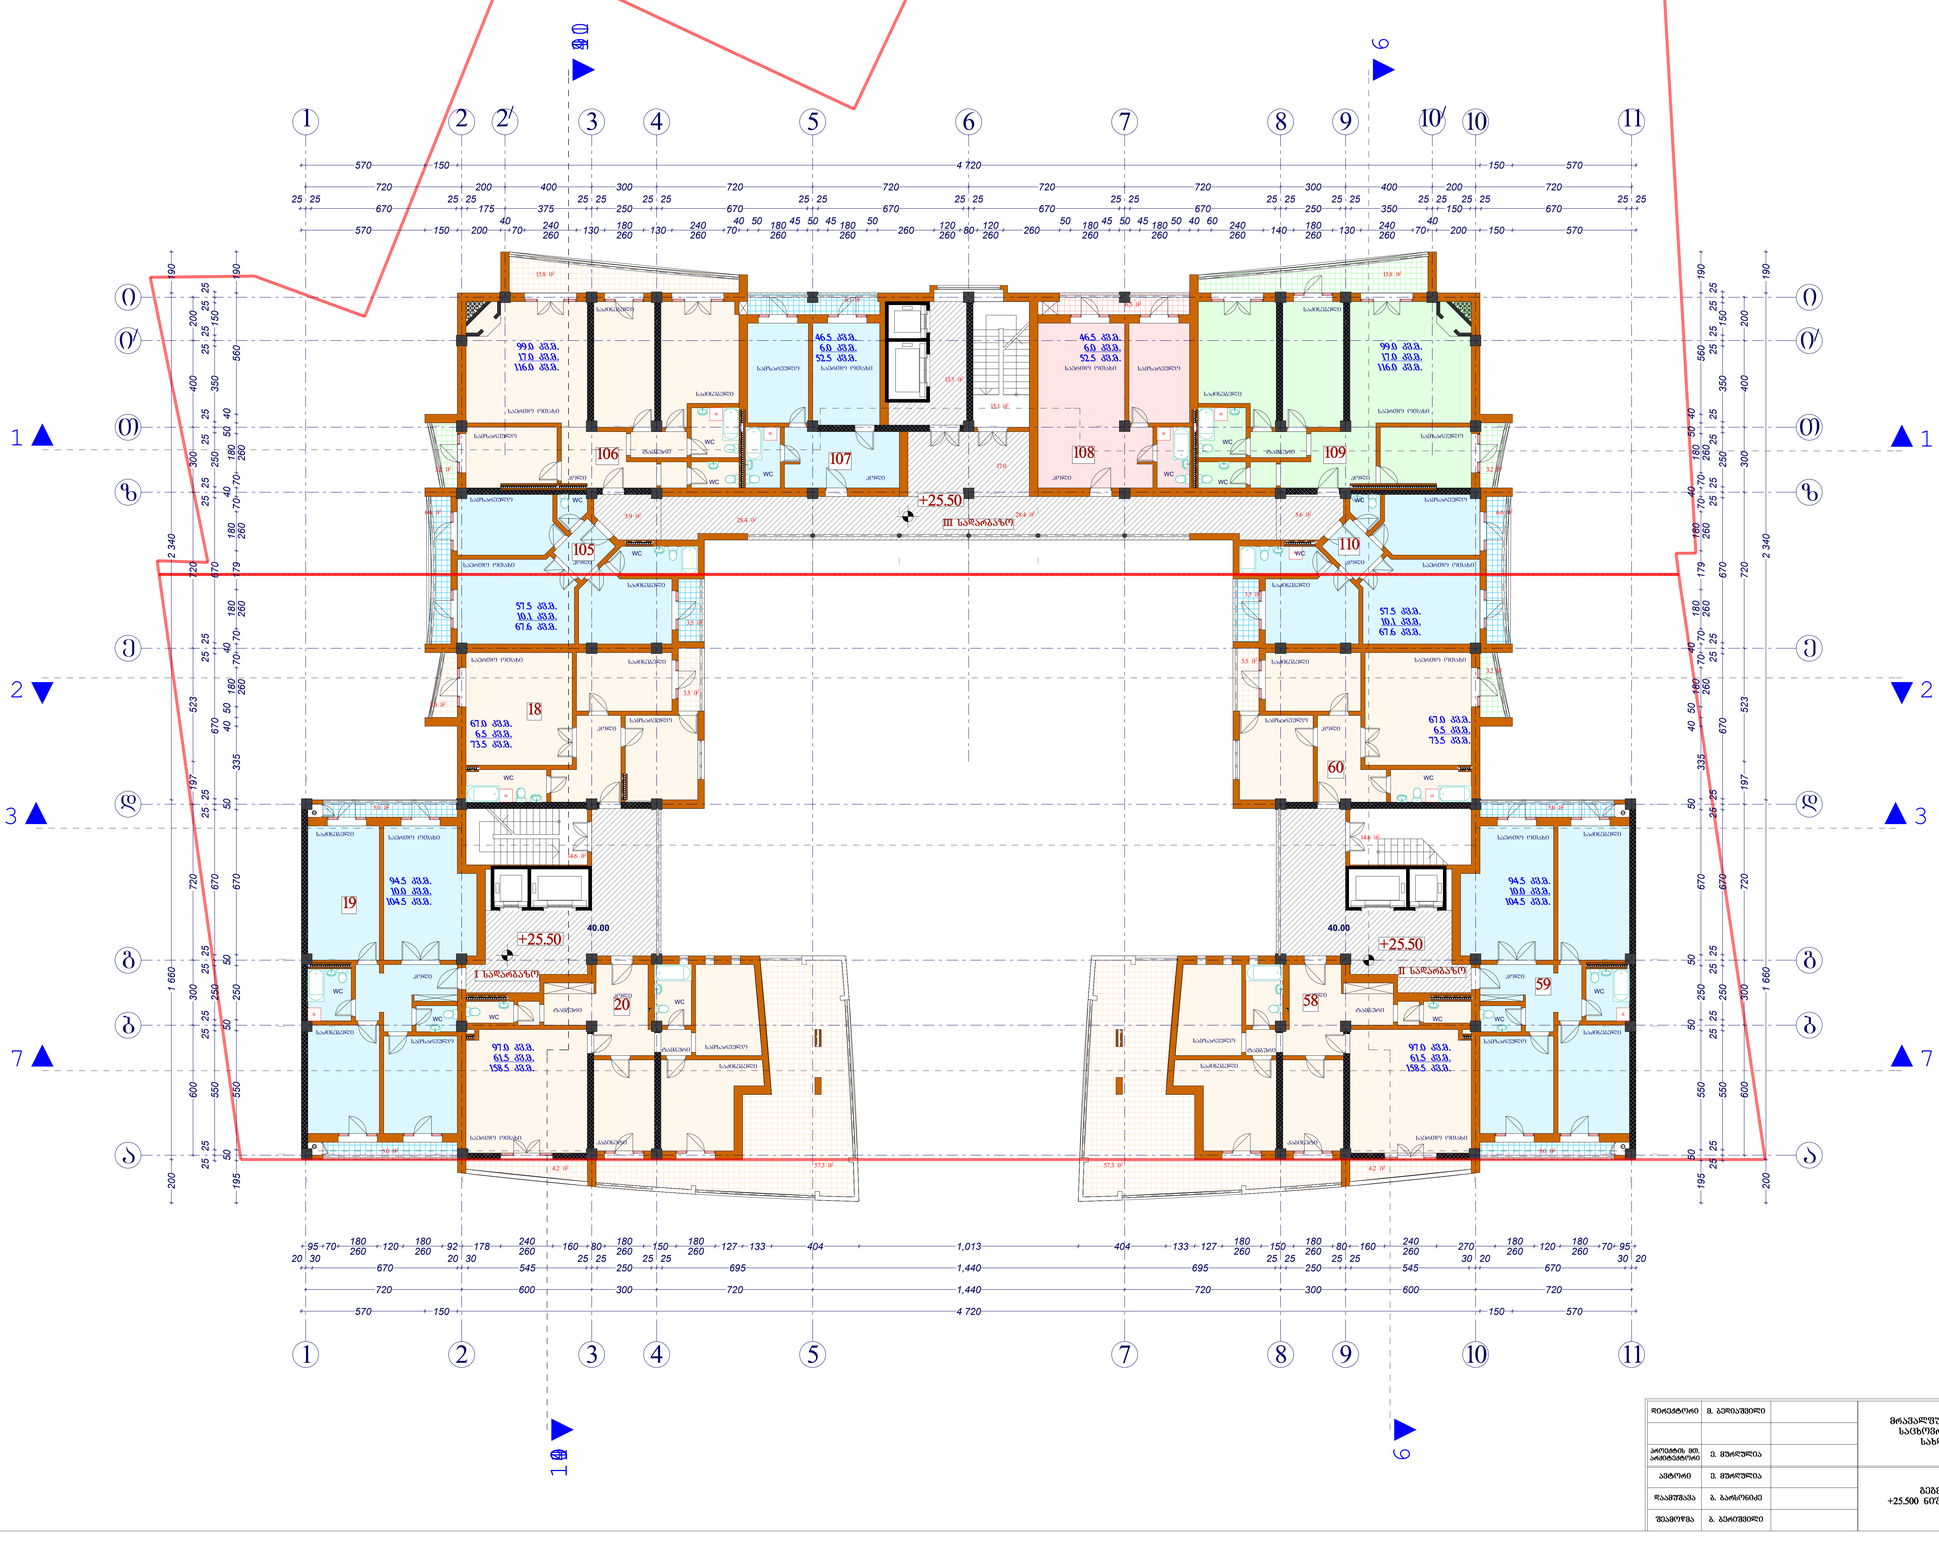


დირექტორი	ზ. ჯეირანაშვილი		მრავალფუნქციური საცხოვრებელი სახლი	სტადია	ფურცელი №	მასშტაბი
				პ	ა-16	1:100
კონსტრ. მთ. არქიტექტორი	ე. მურღულია					
ავტორი	ე. მურღულია		გეგმა +25.500 ნიშნულზე	2007	
ჩაკეთება	ბ. ბარბრიძე			შპს „მშენალდგენა“	
შეამოწმა	ბ. ჯორბენაძე				

VI საცხოვრებელი სართულის გეგმა
28.80 ნიშნულზე


N

17

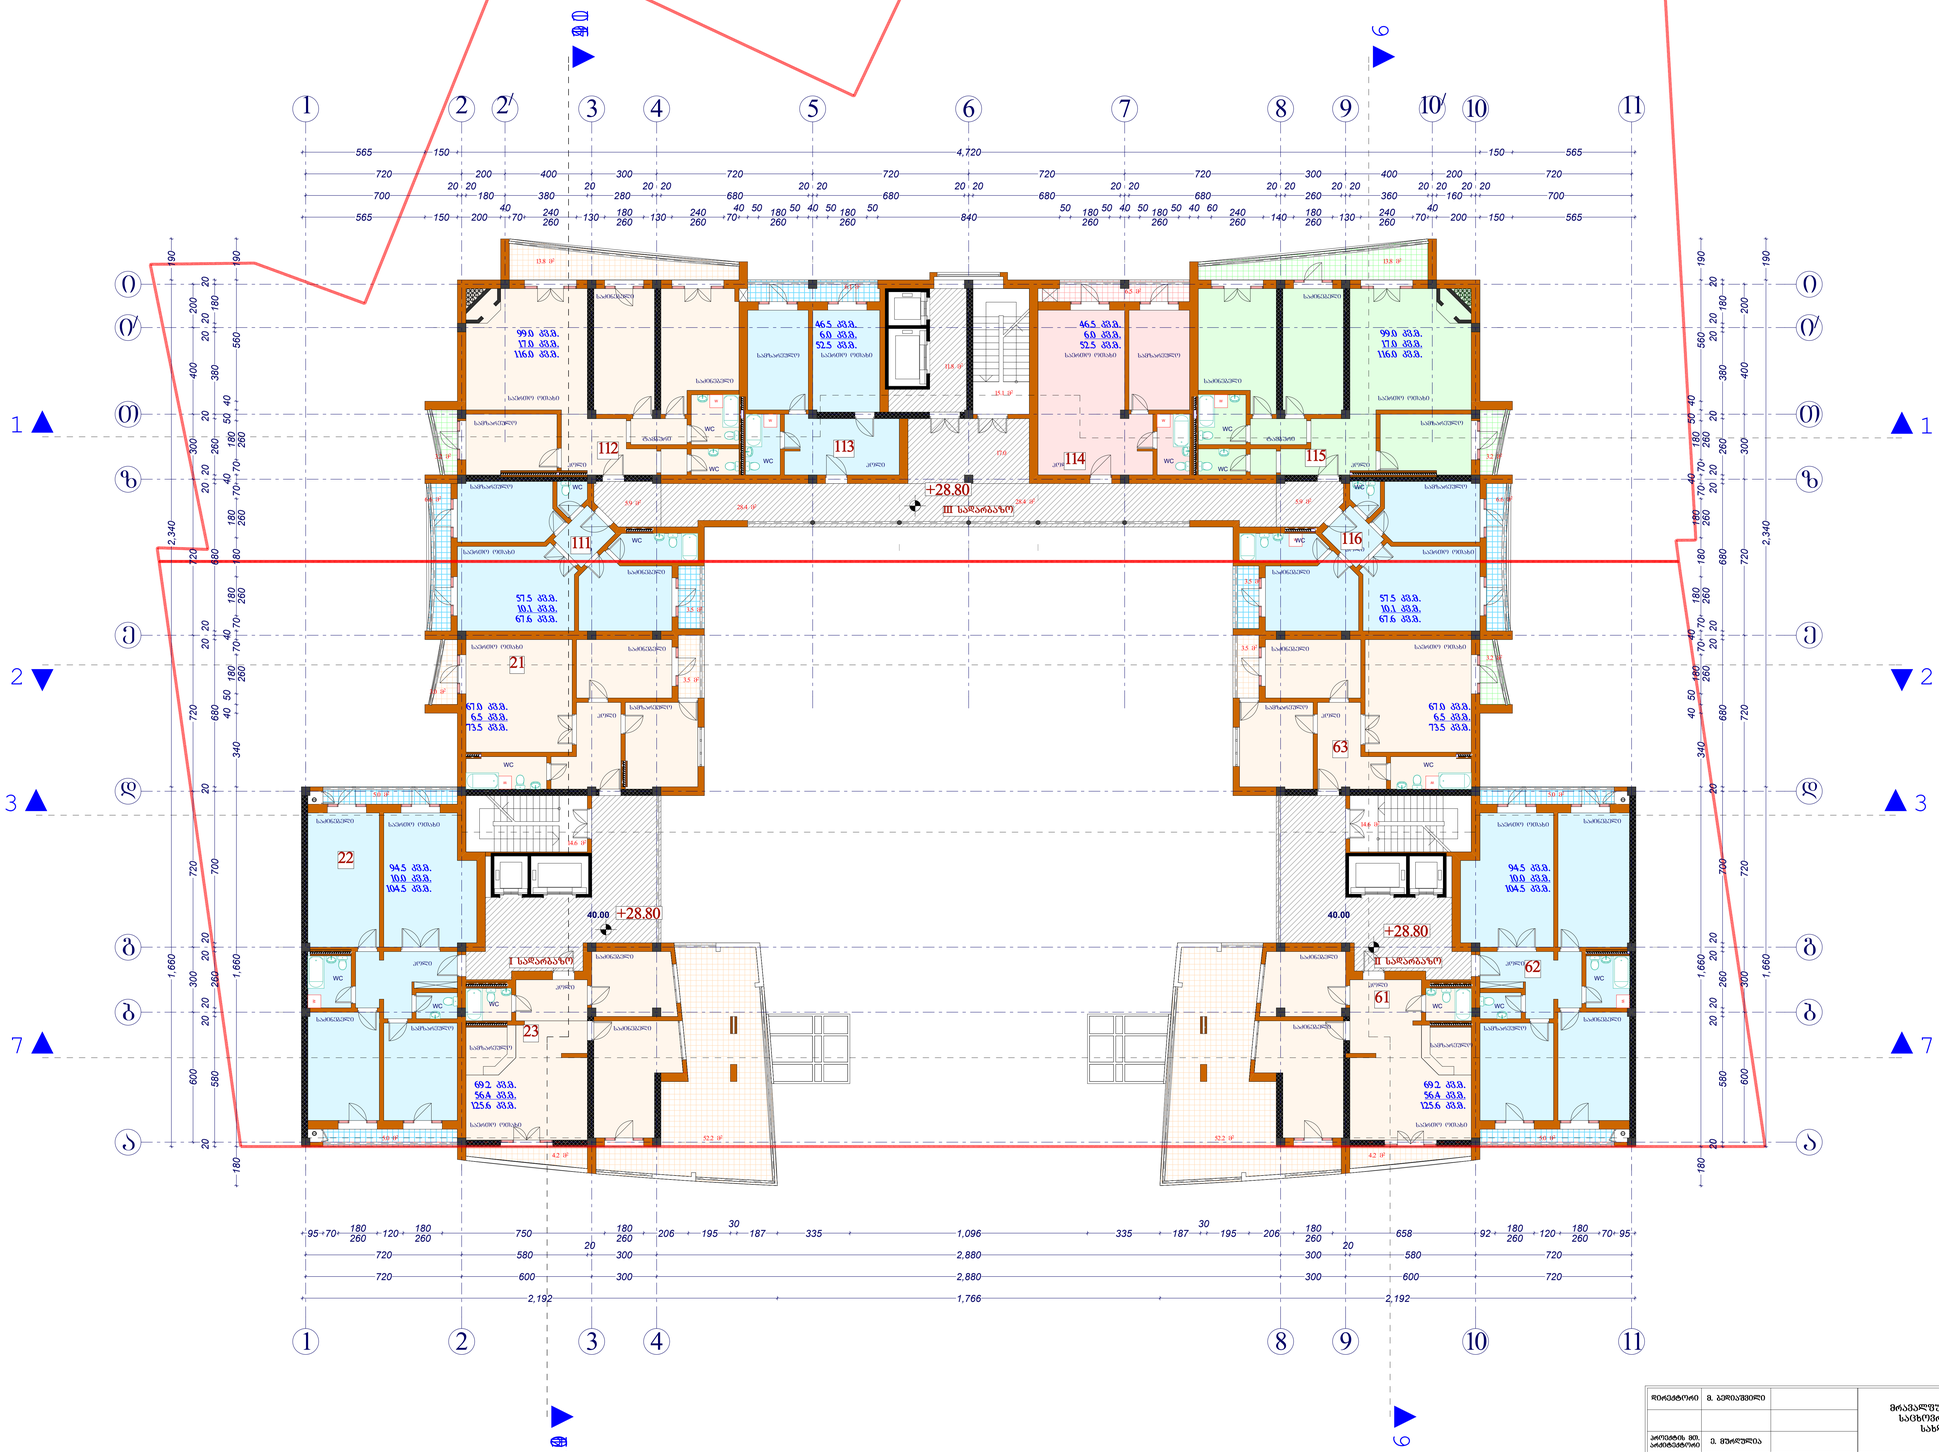


დირექტორი	ზ. ბერიაშვილი		მრავალფუნქციური საცხოვრებელი სახლი	სტადია	ფურცელი №	მასშტაბი
				პ	ა-17	1:100
პროექტის მთ. არქიტექტორი	ე. მურღულია					
ავტორი	ე. მურღულია		გეგმა +28.800 ნიშნულზე	2007		
შესაბამება	ბ. ბაისრიშვილი			შპს „მშენალდგენა“		
შესამოწმა	ბ. ბერიშვილი					

VII საცხოვრებელი სართულის გეგმა
32.10 ნიშნულზე

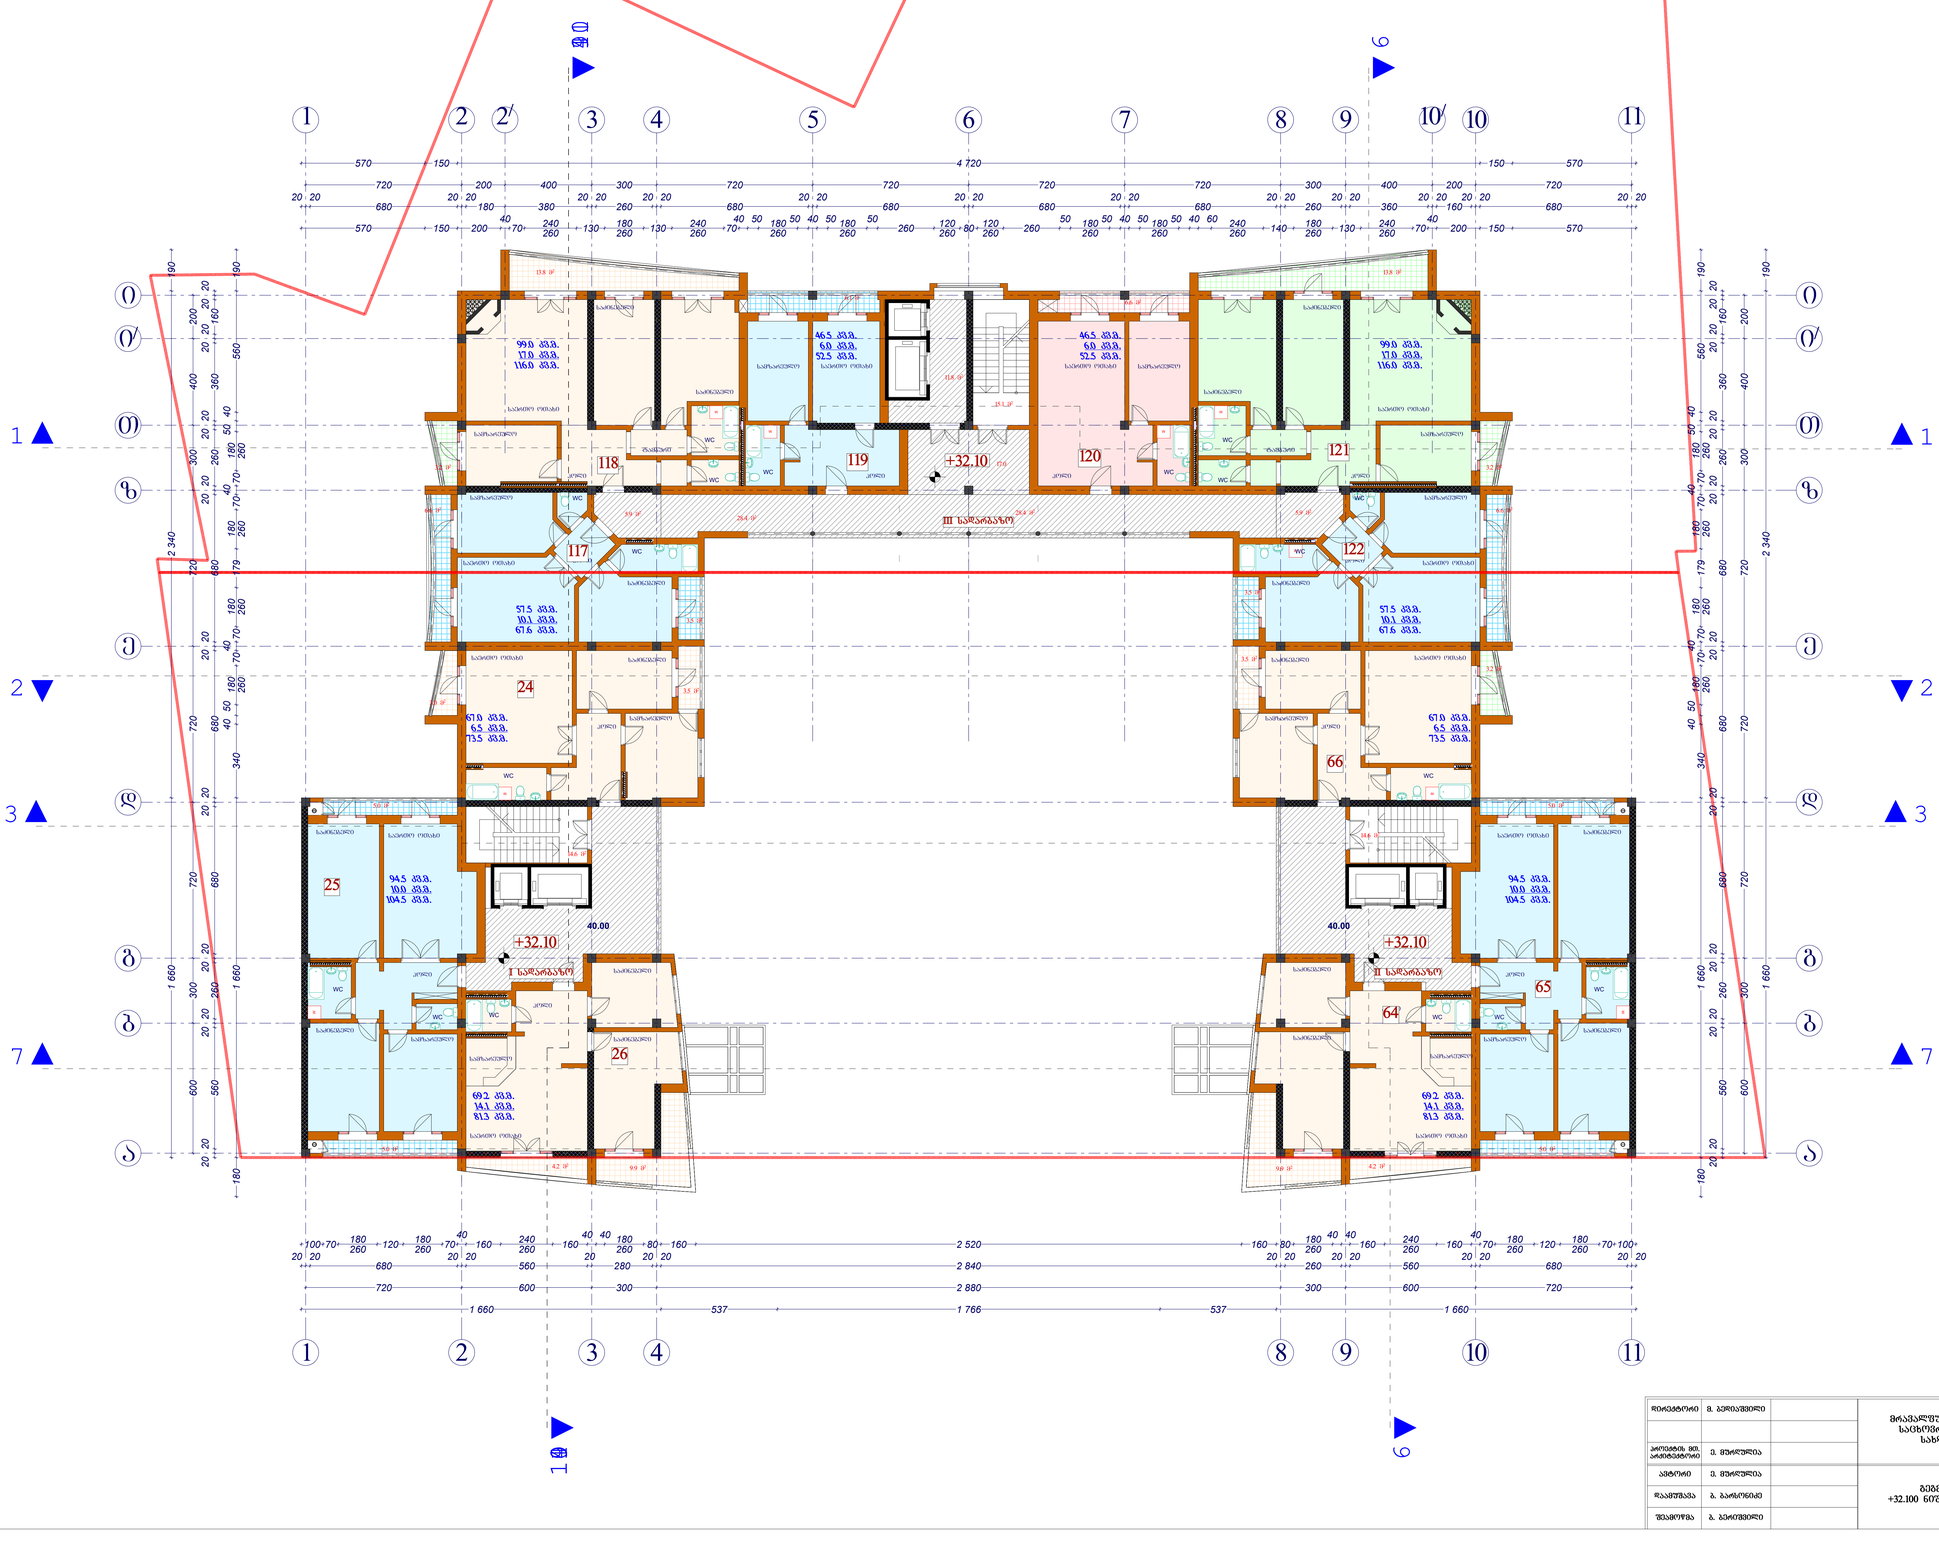


დირექტორი	ბ. ბერიაშვილი		მრავალფუნქციური საცხოვრებელი სახლი	სტადია	ფურცელი №	მასშტაბი
				პ	ა-18	1:100
პროექტის მთ. არქიტექტორი	ე. მურღულია					
ავტორი	ე. მურღულია		გეგმა +32.100 ნიშნულზე	2007	
ზაკარეიშვილი	ბ. ბაიაშვილი			შპს „მშენაღდგენა“	
შეამოწმა	ბ. ბერიაშვილი				

VIII საცხოვრებელი სართულის გეგმა
35.40 ნიშნულზე

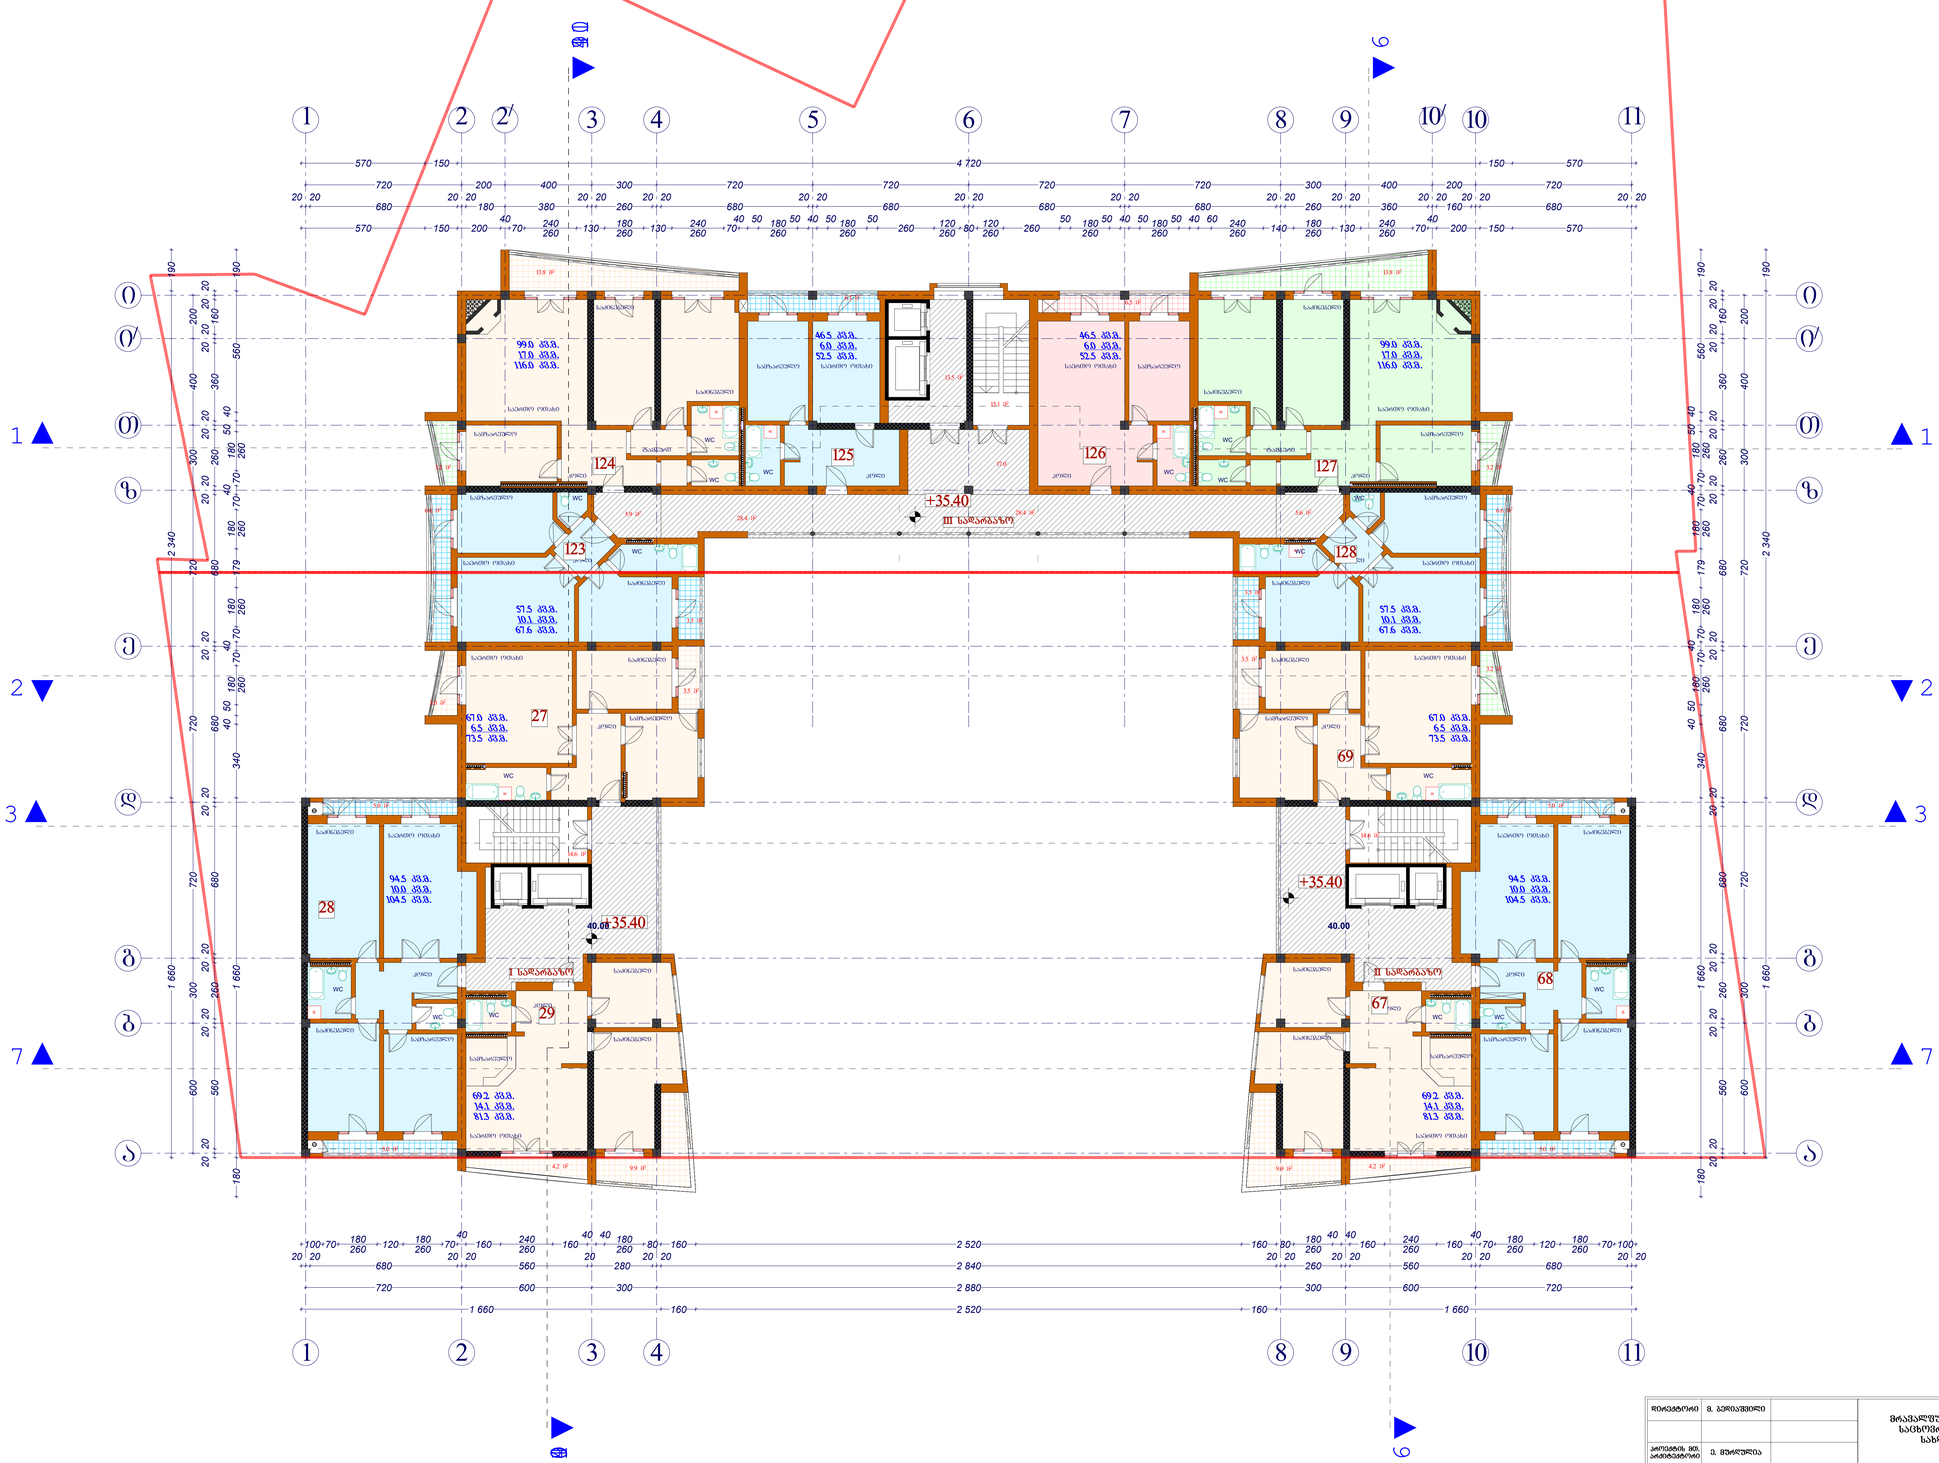


არქიტექტორი	ბ. ბერიაშვილი		მრავალფუნქციური საცხოვრებელი სახლი	სტადია	ფურცელი №	მასშტაბი
				პ	ა-19	1:100
პროექტის მთ. არქიტექტორი	ე. მურღულია					
ავტორი	ე. მურღულია		გეგმა +35.400 ნიშნულზე	2007		
ზაკონტრა	ბ. ბაიაურიანი			შპს „მშენალდგენა“		
შეამოწმა	ბ. ბერიაშვილი					

IX სავხოვრებელი სართულის გეგმა
38.70 ნიშნულზე

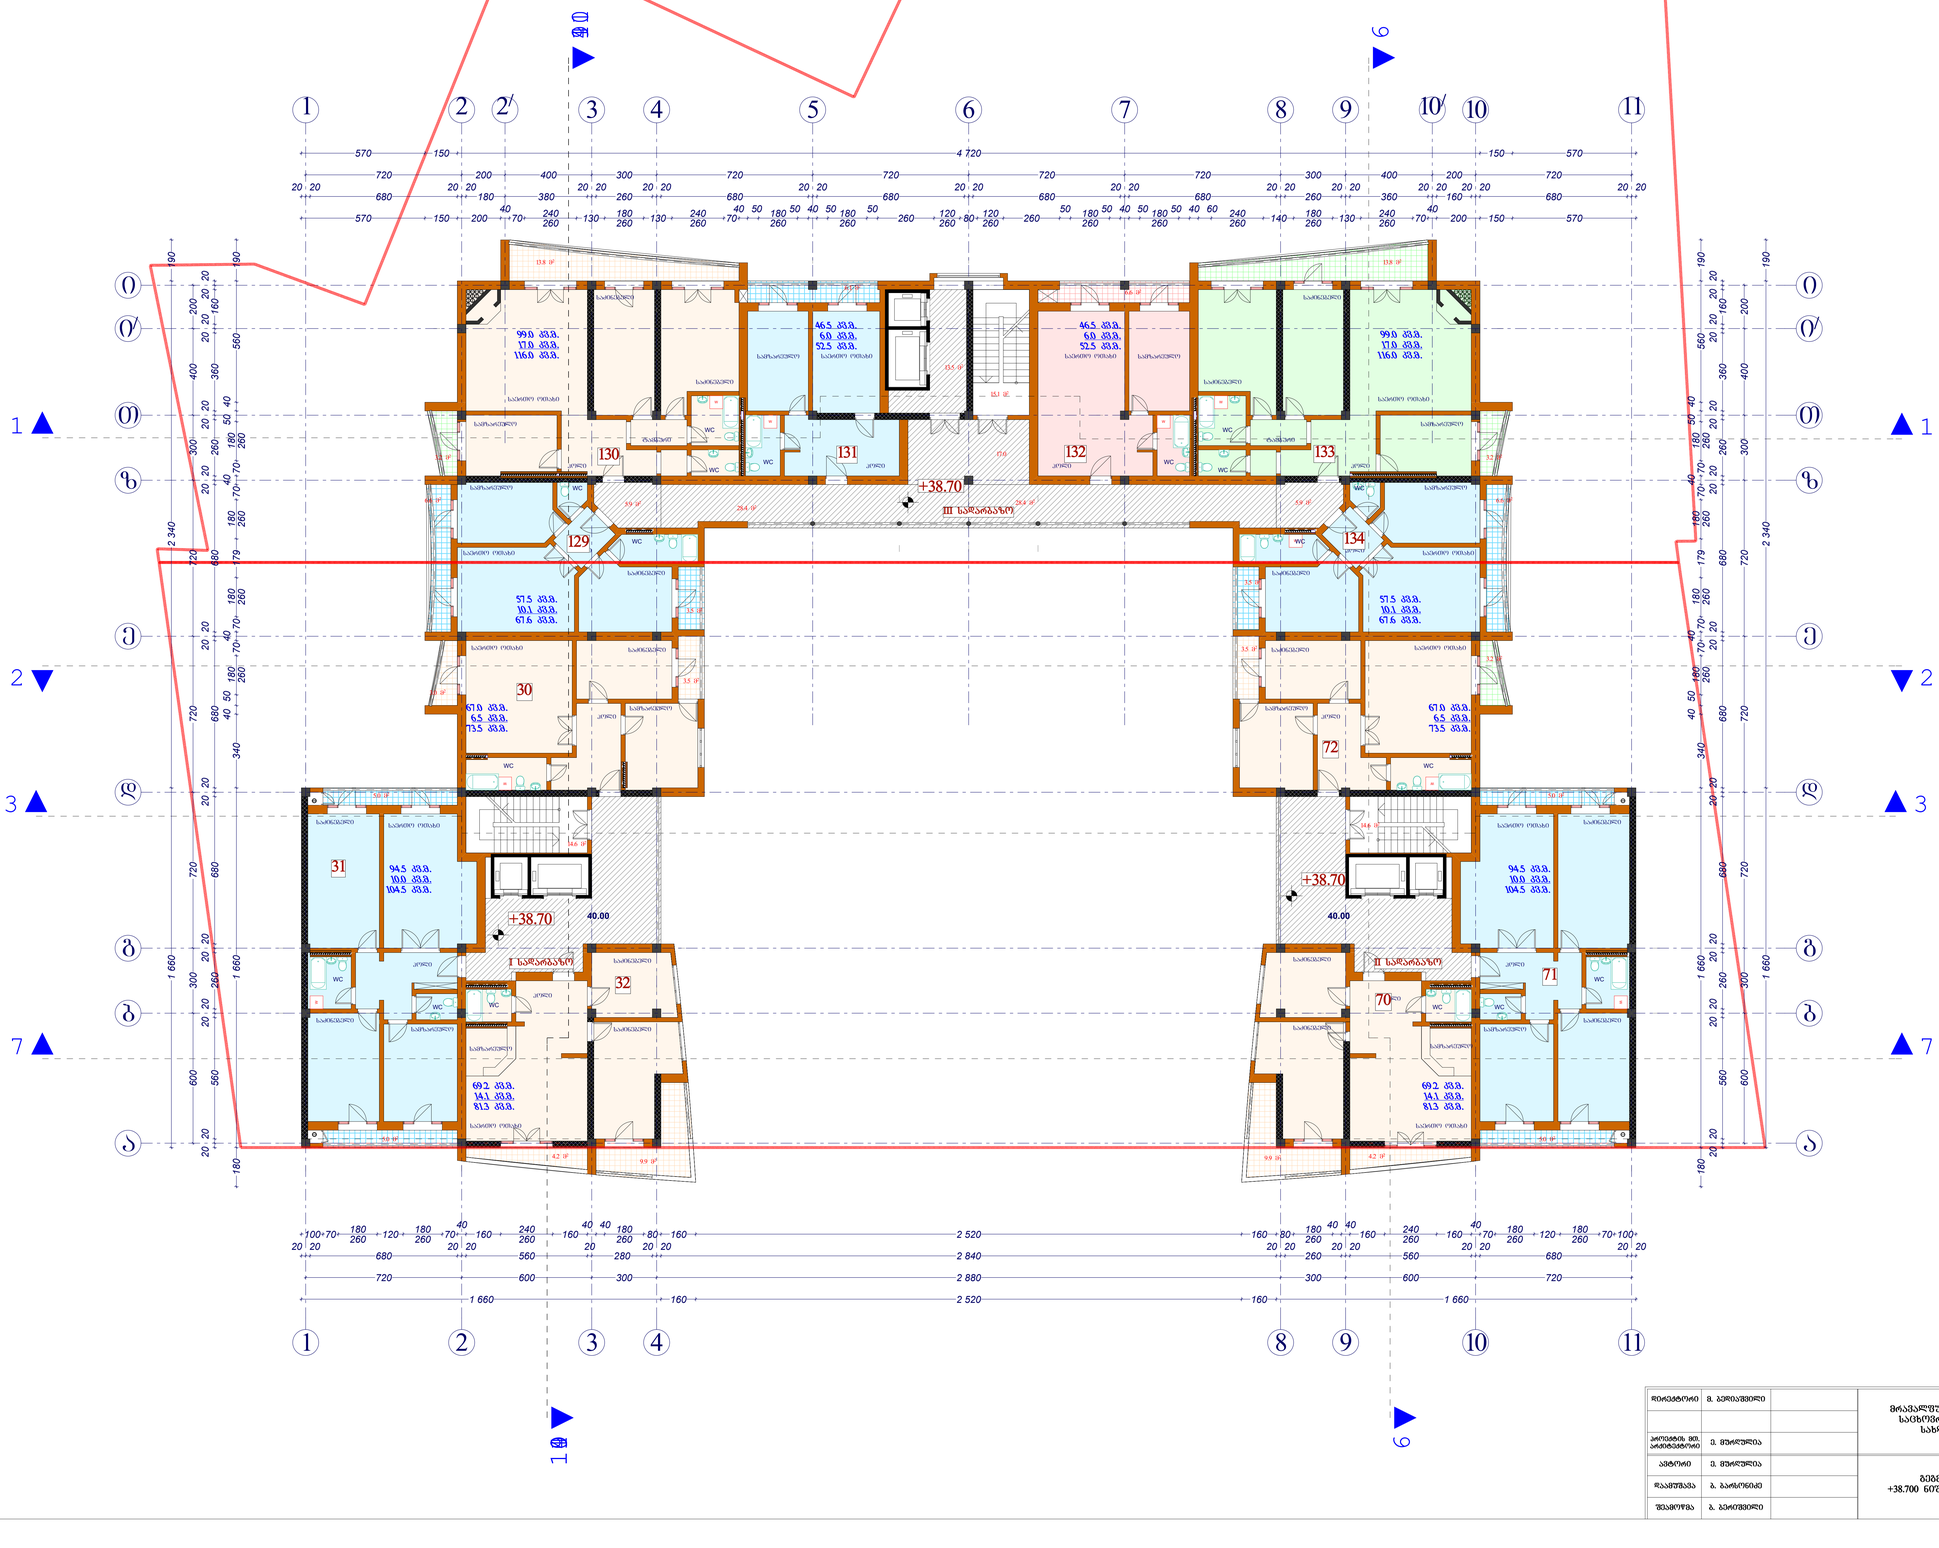


არქიტექტორი	მ. ბერიაშვილი		მრავალფუნქციური საცხოვრებელი სახლი	სტადია	ფურცელი №	მასშტაბი
				პ	ა-20	1:100
პროექტის მთ. არქიტექტორი	ე. მურღულია					
ავტორი	ე. მურღულია		გეგმა +38.700 ნიშნულზე	2007	
ჩაკეთება	ბ. ბაიაზონაძე			შპს „მშენალდგენა“	
შეამოწმა	მ. ბერიაშვილი				

X სართულის გეგმა
42.00 ნიშნულზე

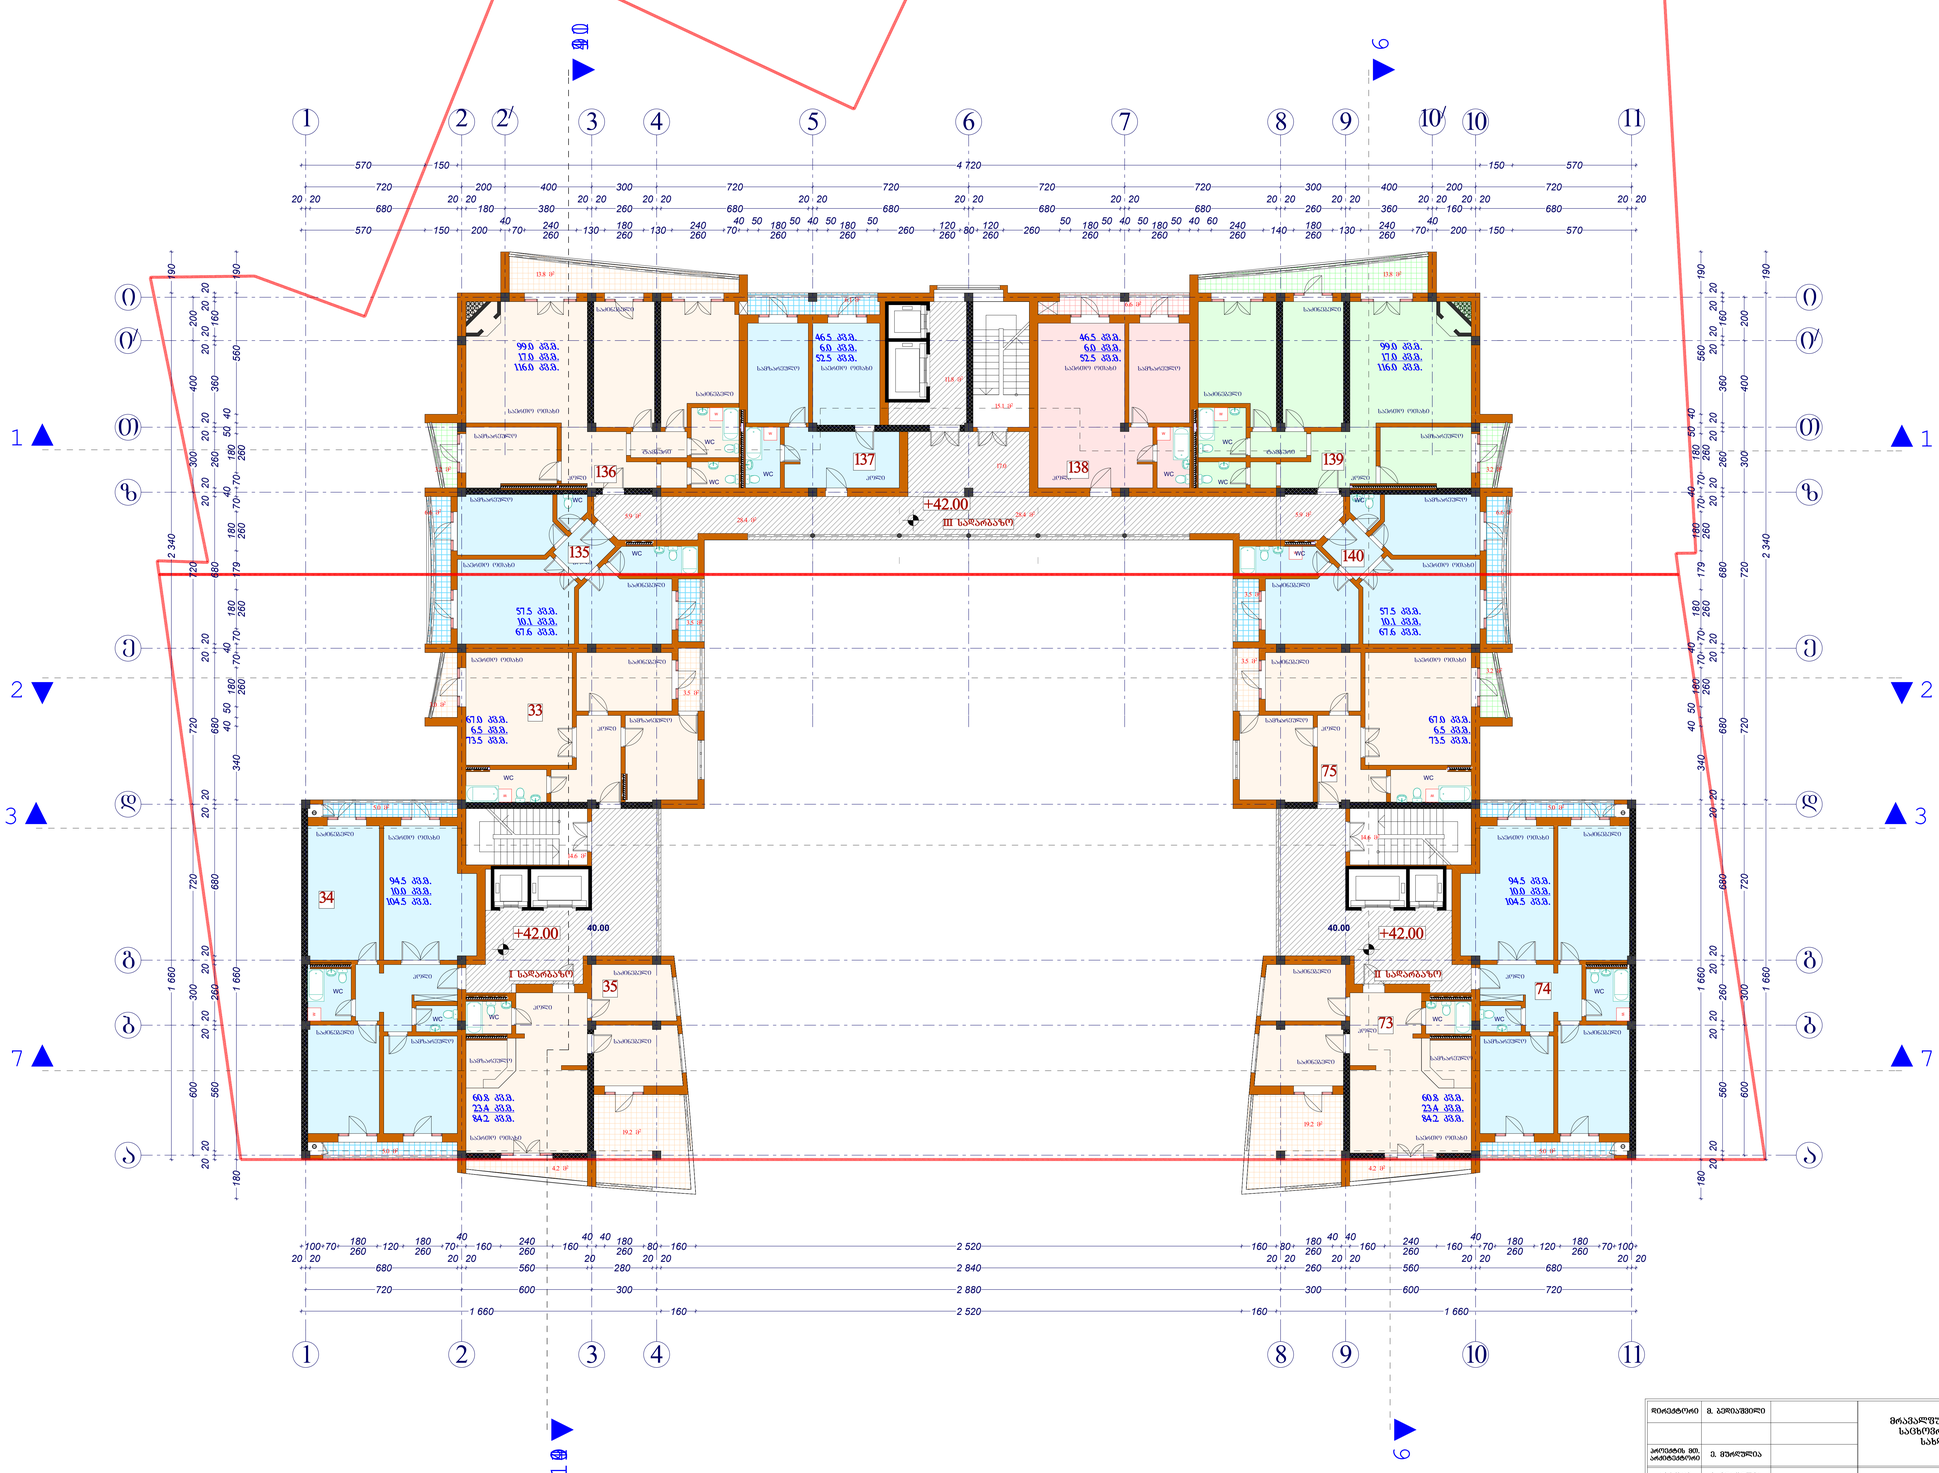


დირექტორი	გ. ბერიაშვილი		მრავალფუნქციური საცხოვრებელი სახლი	სტადია	ფურცელი №	მასშტაბი
				პ	ა-21	1:100
კონსტრ. მთ. არქიტექტორი	ე. მურღულია					
ავტორი	ე. მურღულია		გეგმა +42.000 ნიშნულზე	2007	
შესაბამება	ბ. ბაისრიშვილი			შპს „მშენალდგენა“	
შესამოწმა	გ. ბერიაშვილი				

XI საცხოვრებელი სართულის გეგმა
45.30 ნიშნულზე

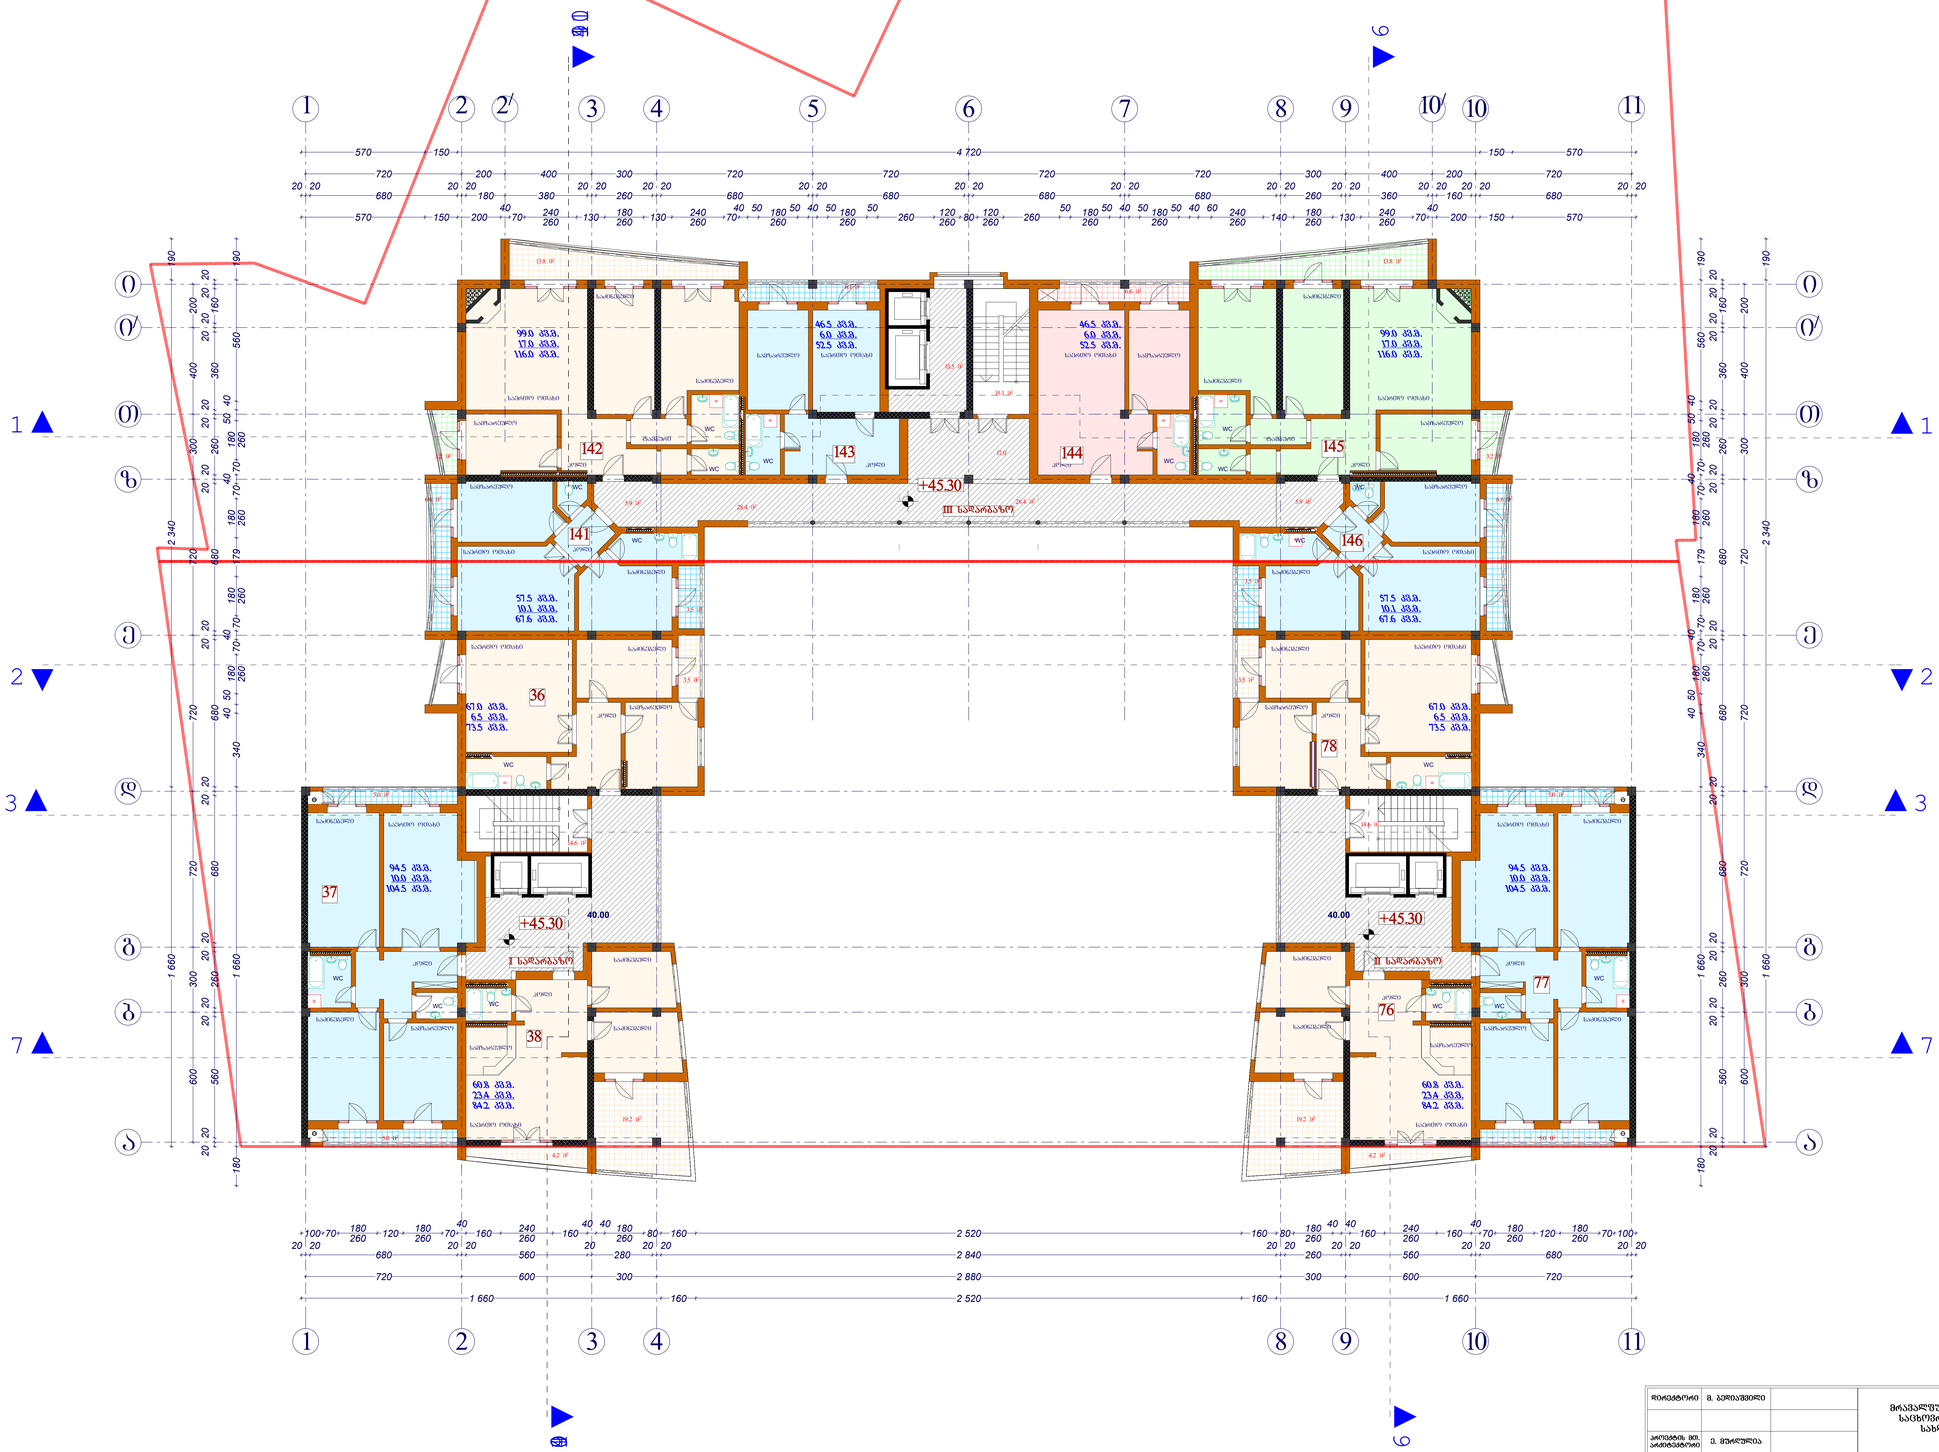


დირექტორი	ბ. ბერიაშვილი		მრავალფუნქციური საცხოვრებელი სახლი	სტადია	ფურცელი №	მასშტაბი
				პ	ა-22	1:100
კონსტრ. მთ. არქიტექტორი	ე. მურღულია					
ავტორი	ე. მურღულია		გეგმა +45.300 ნიშნულზე	2007		
შესაფუთა	ბ. ბარძიმიანი			შპს „მშენალდგენა“		
შეამოწმა	ბ. ბერიშვილი					

XII საცხოვრებელი სართულის გეგმა
48.60 ნიშნულზე

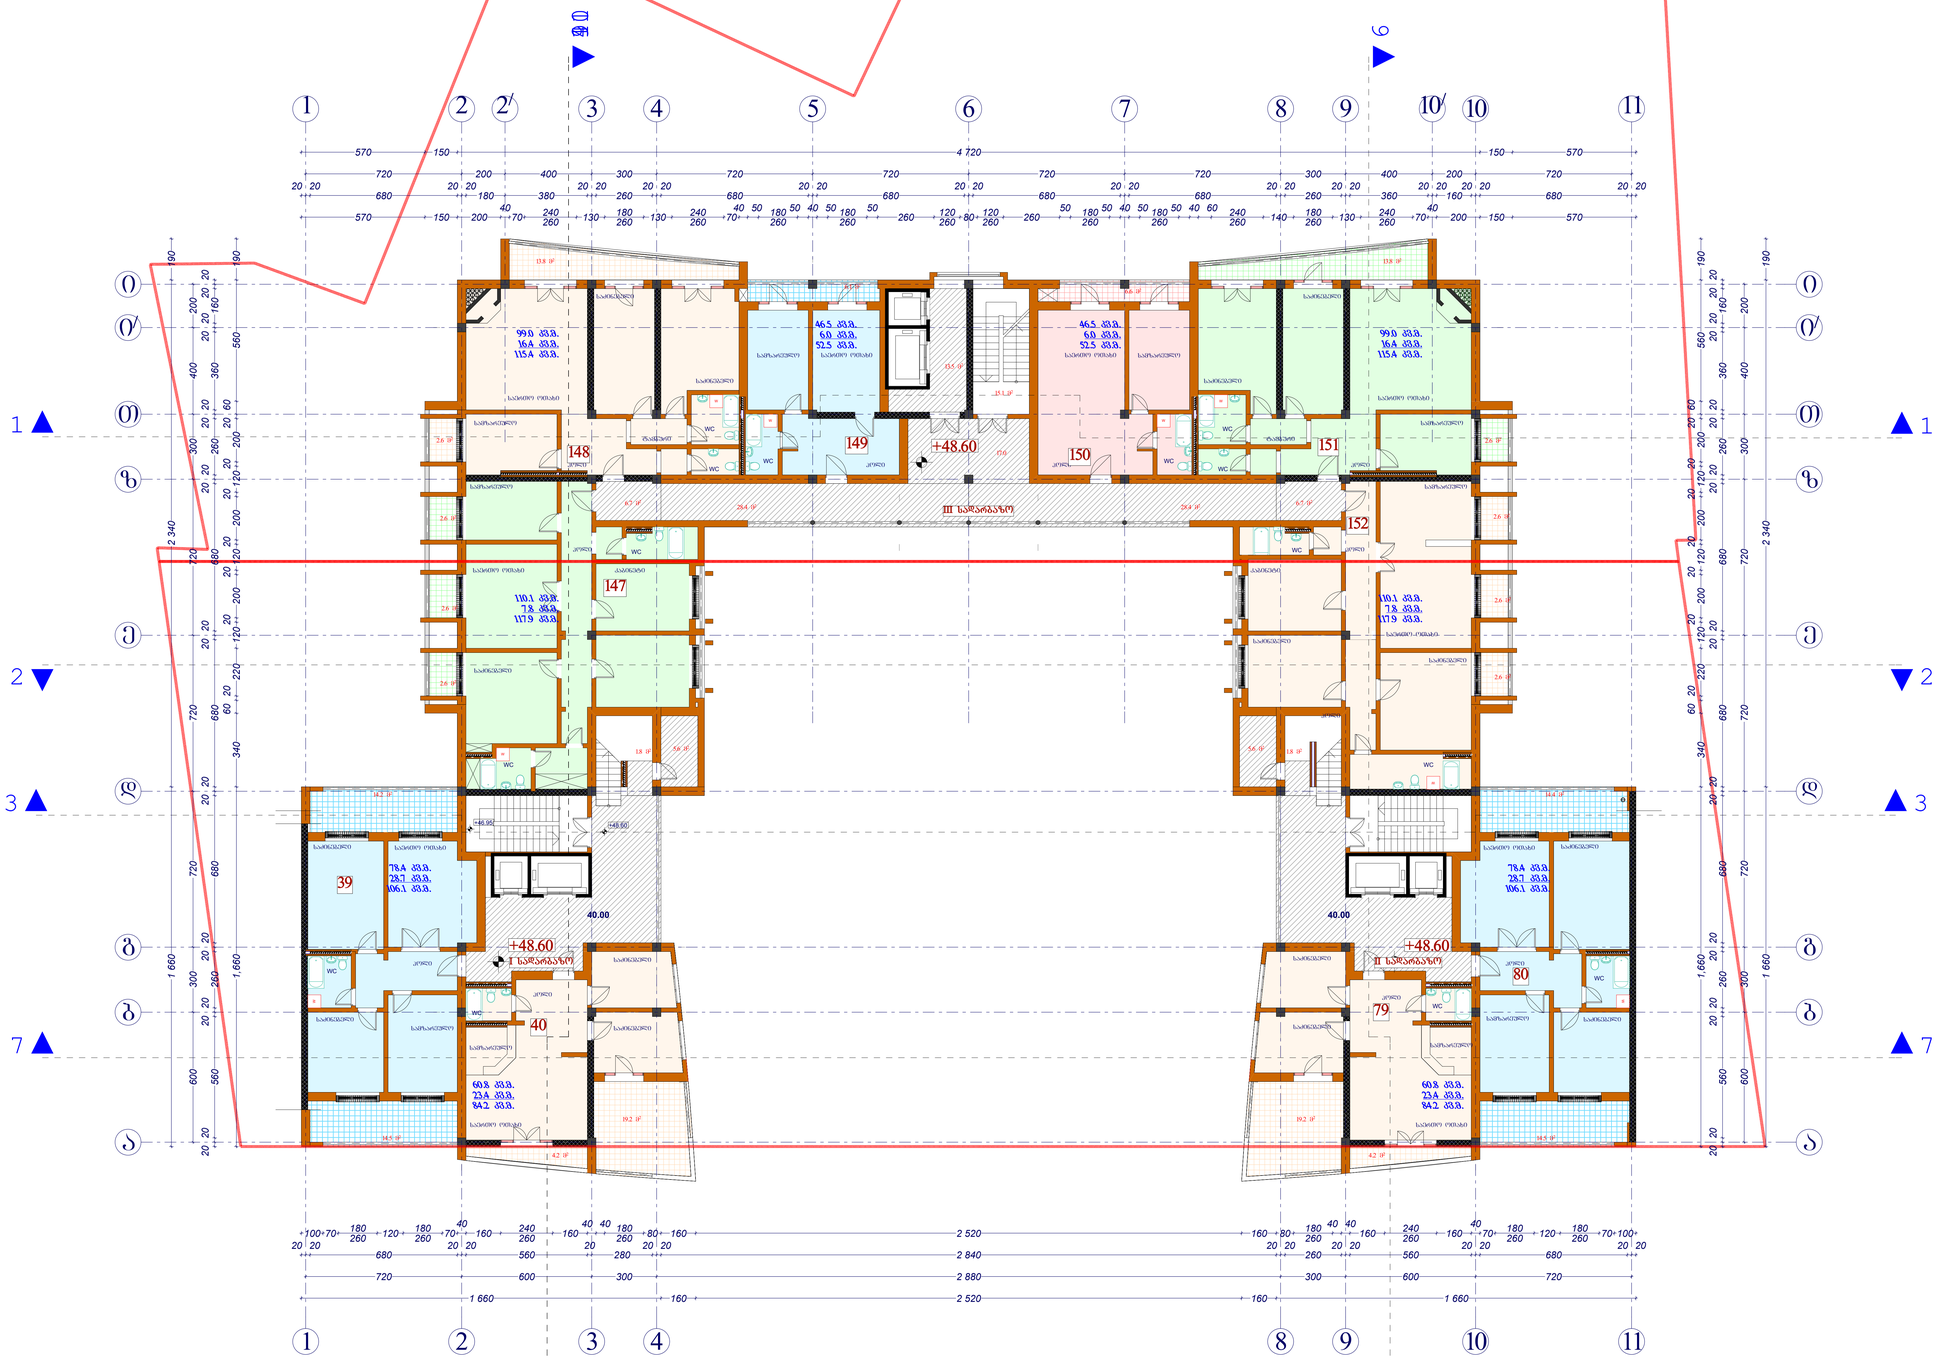


დირექტორი	ბ. ბერიაშვილი		მრავალფუნქციური საცხოვრებელი სახლი	სტადია	ფურცელი №	მასშტაბი
				პ	ა-23	1:100
პროექტის მთ. არქიტექტორი	ე. მურღულია					
ავტორი	ე. მურღულია		გეგმა +48.600 ნიშნულზე	2007	
ჩაკეთება	ბ. ბარხოლაძე			შპს „მშენალდგენა“	
შემოწმება	ბ. ბერიაშვილი				

XIII სართულის გეგმა
51.90 ნიშნულზე

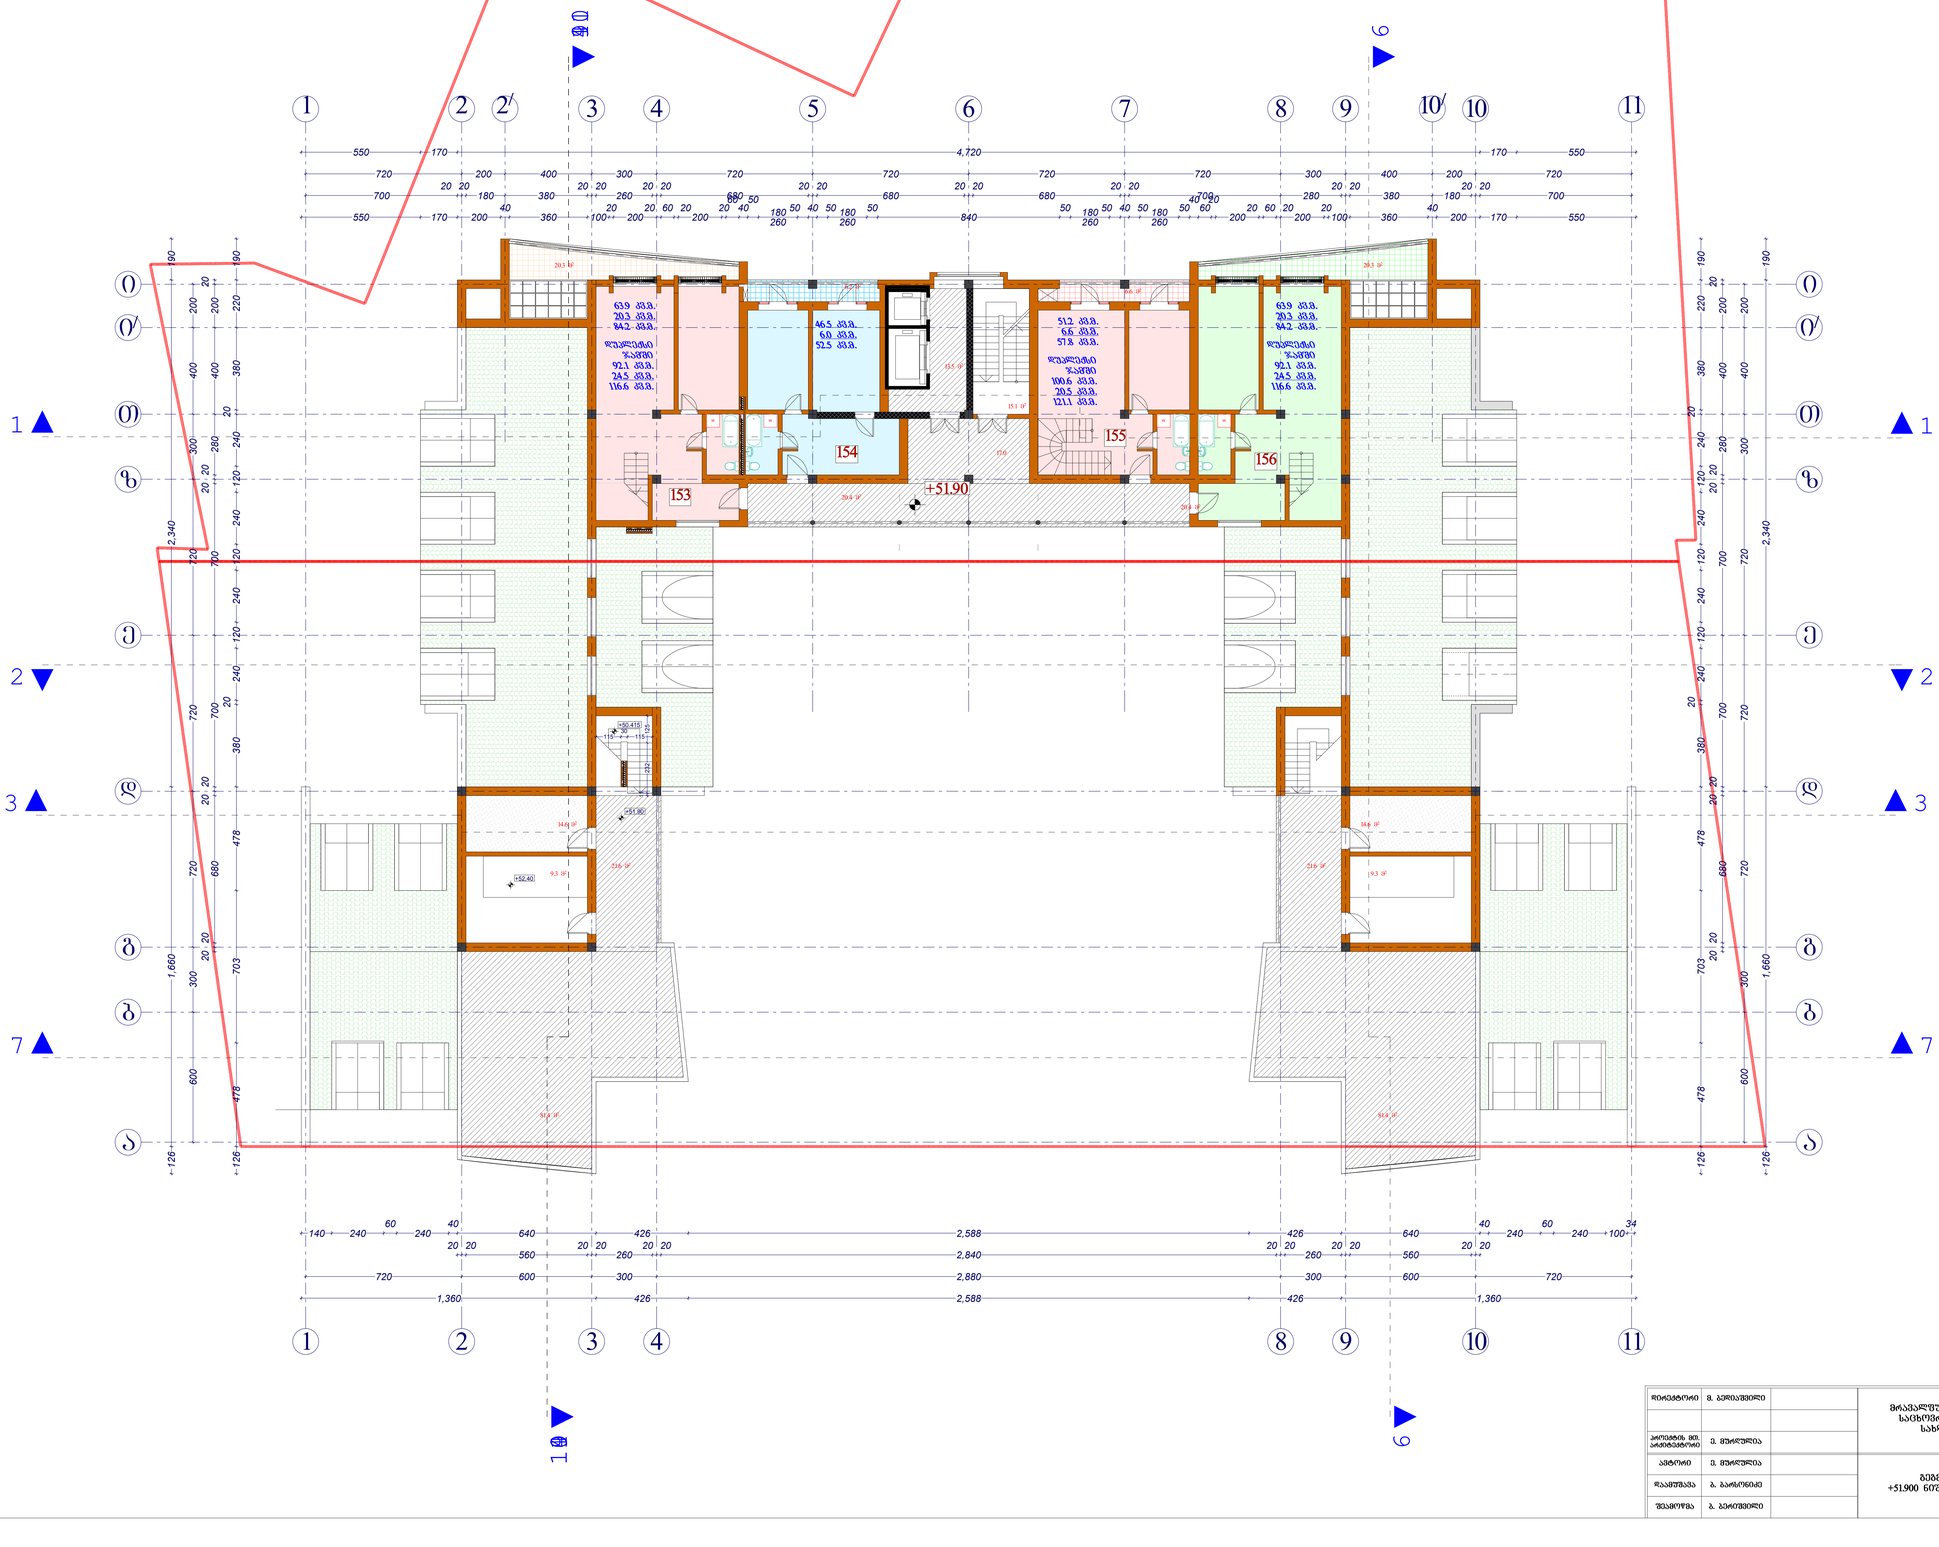


არქიტექტორი	ვ. ბერიაშვილი		მრავალფუნქციური საცხოვრებელი სახლი	სტადია	ფურცელი №	მასშტაბი
				პ	ა-24	1:100
პროექტის მთ. არქიტექტორი	ვ. მურღულია					
ავტორი	ვ. მურღულია		გეგმა +51.900 ნიშნულზე	2007		
ჩაამოწმა	ბ. ბაოცრიძე			შპს „მშენალდგენა“		
შეამოწმა	ბ. ბერიაშვილი					

XIII სართულის გეგმა
55.20 ნიშნულზე

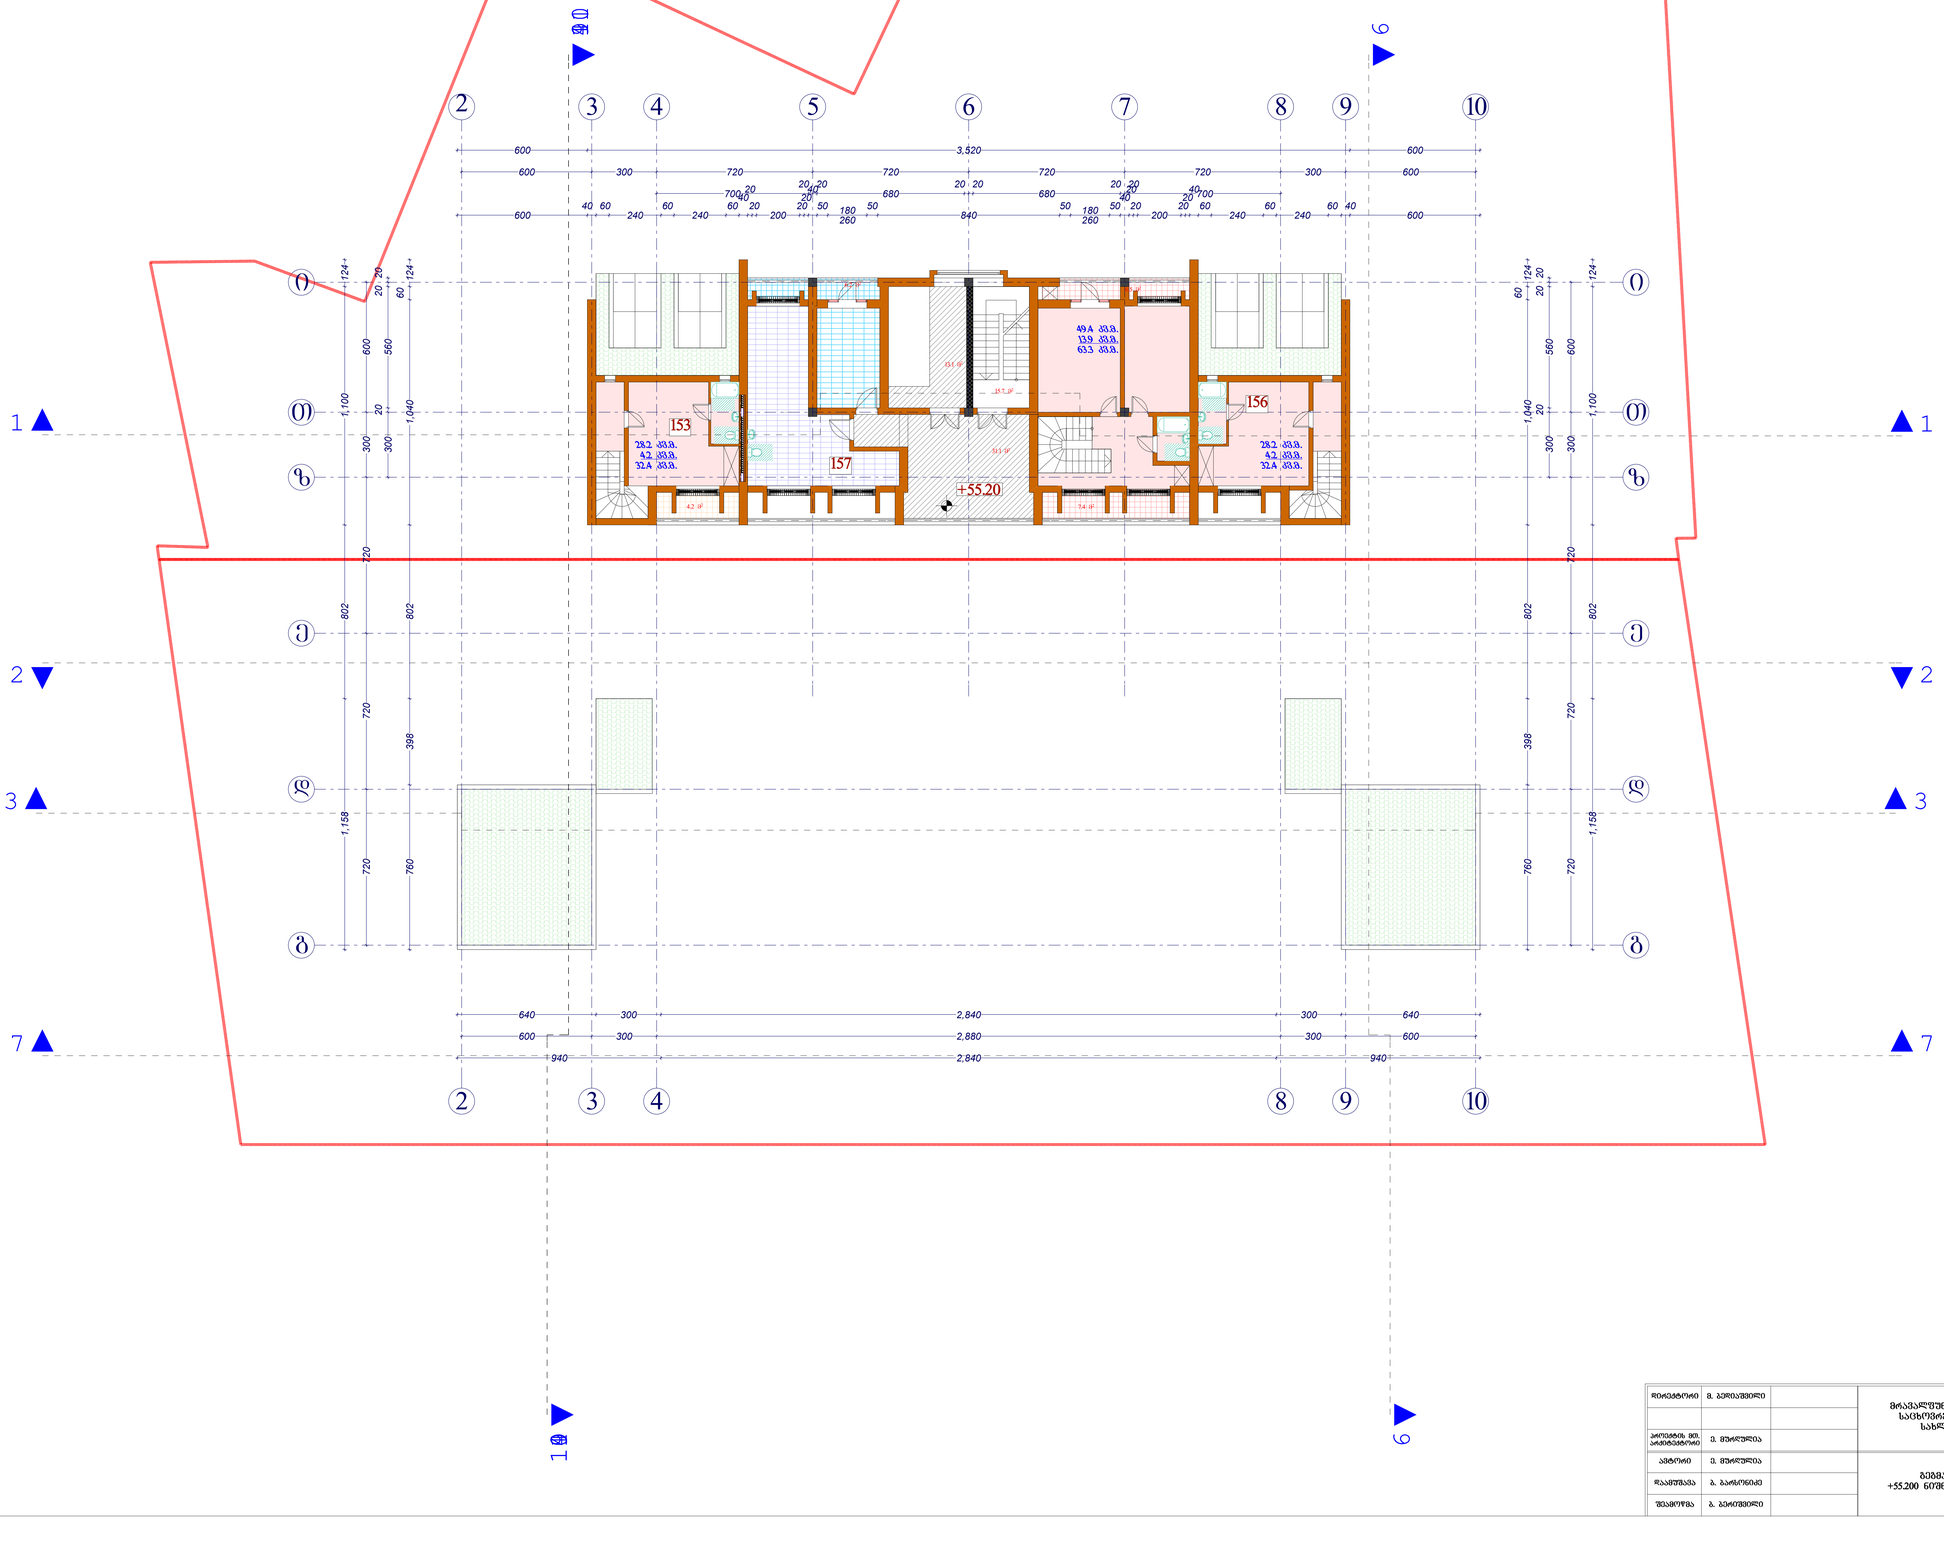


დირექტორი	მ. ბერიაშვილი		მრავალფუნქციური საცხოვრებელი სახლი	ხარისხი	ფურცელი №	მასშტაბი
				პ	ა-25	1:100
პროექტის მთ. არქიტექტორი	ე. მურღულია					
ავტორი	ე. მურღულია		გეგმა +55.200 ნიშნულზე	2007		
შესაფუძვლა	ბ. ბარამიძე			შპს „მშენალდგენა“		
შესრულება	ბ. ბერიაშვილი					

სამანქანო განყოფილების გადახურვის გეგმა
58.50 ნიშნულზე

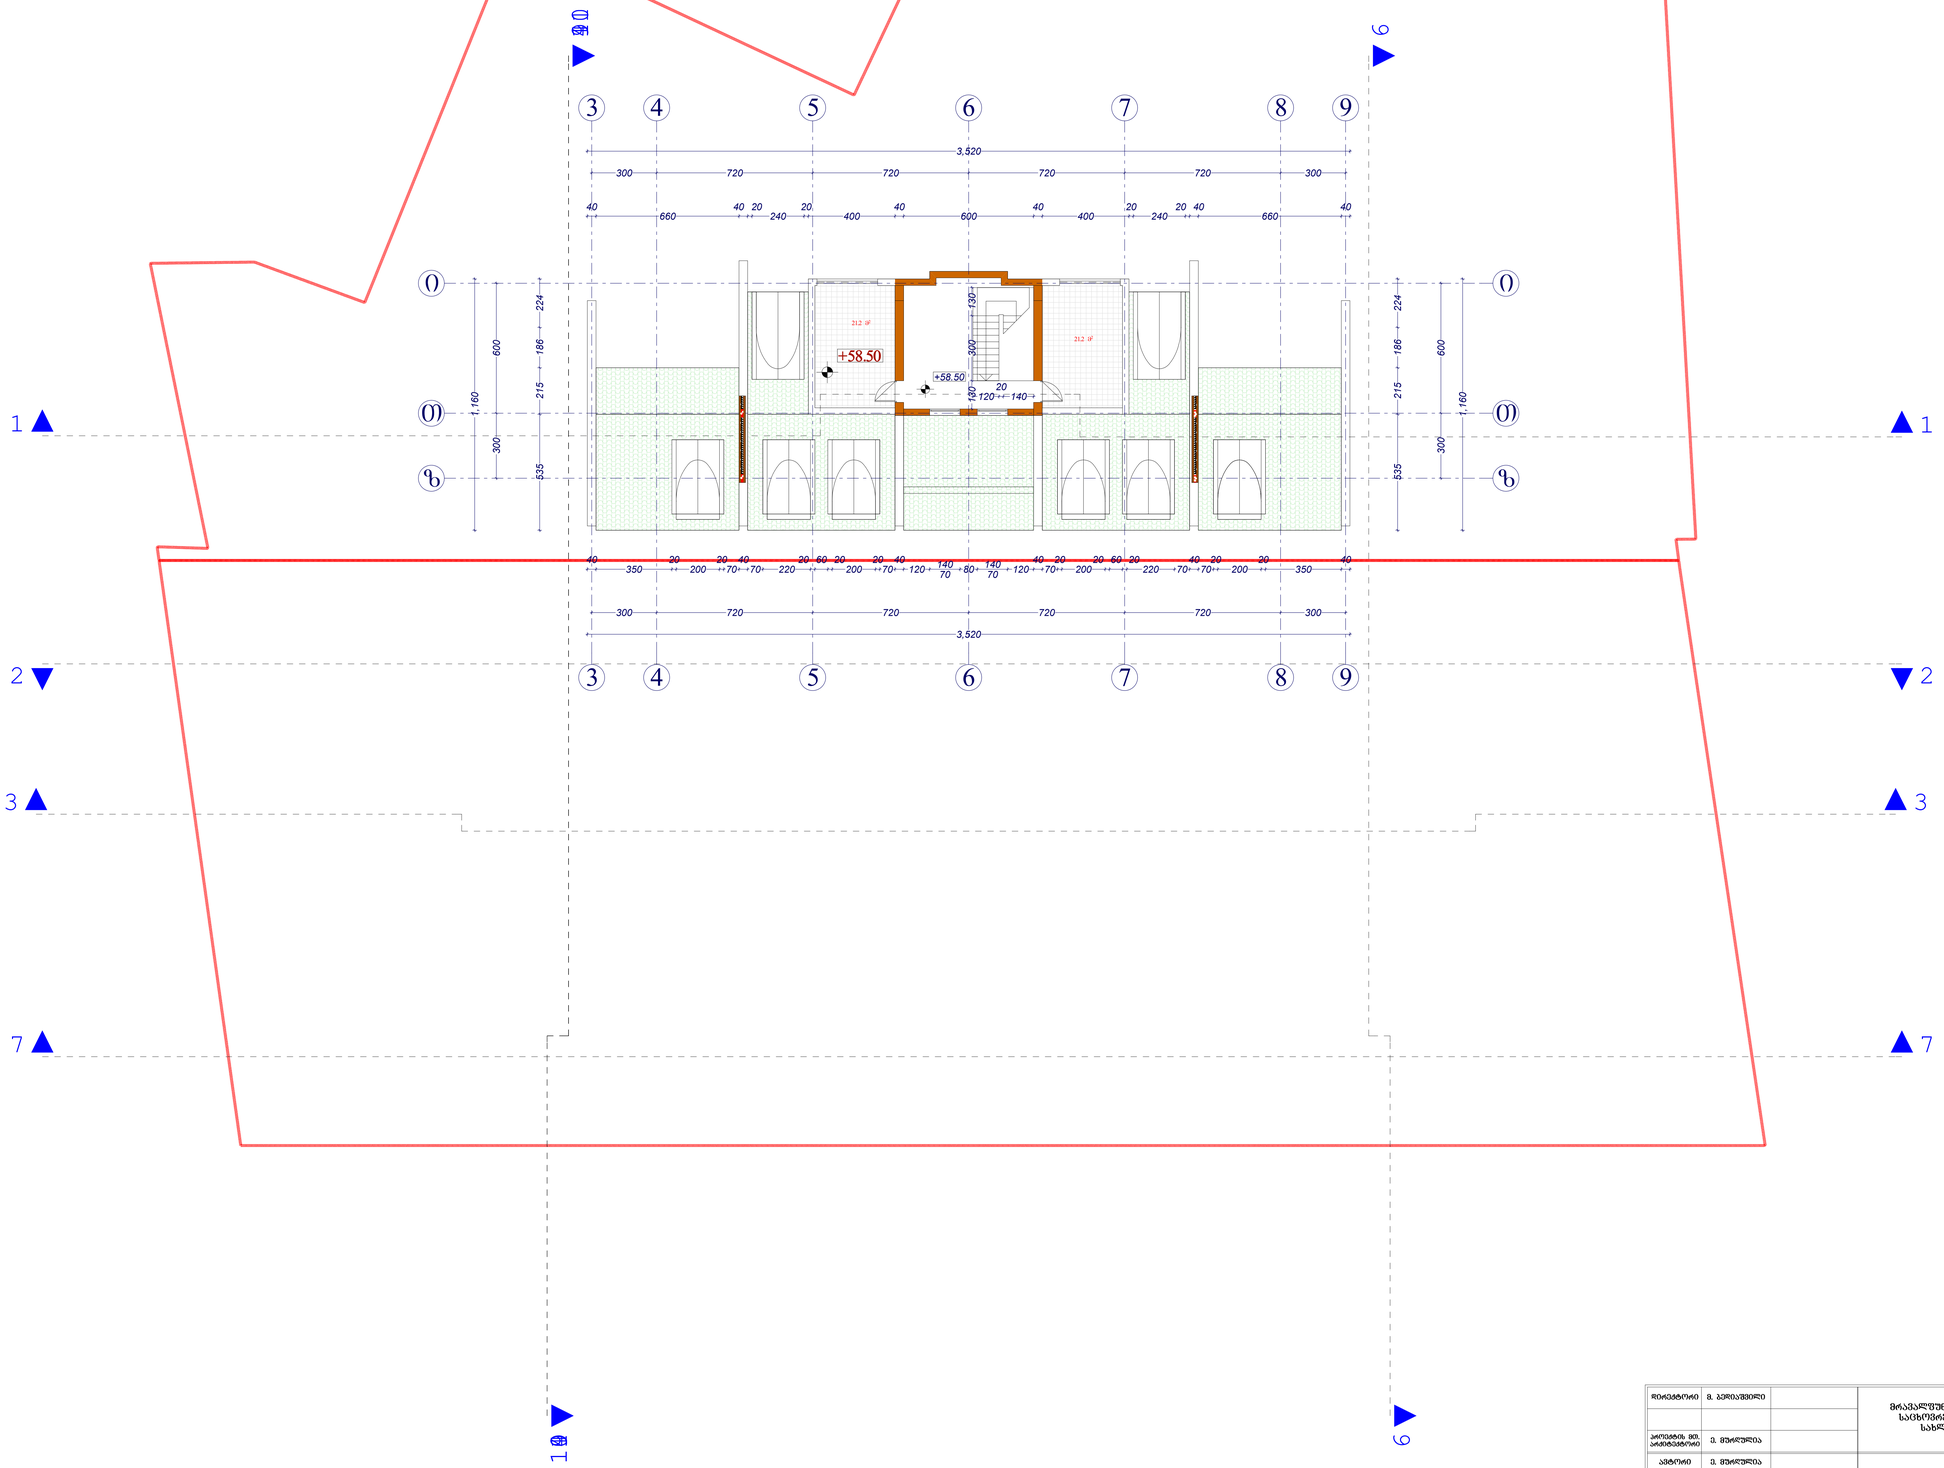

მთავარმშენებელი			მრავალფუნქციური საცხოვრებელი სახლი	სტადია	ფურცელი №	მასშტაბი
				პ	პ-26	1:100
პროექტის მთ. არქიტექტორი	ე. მეძლიერიძე					
ავტორი	ე. მეძლიერიძე		გეგმა +58.500 ნიშნულზე			2007
შესრულება	ბ. ბარამიძე			შპს „მშენალდგენა“		
შემოწმება	ბ. ბერიაშვილი					

გადახურვის გეგმა

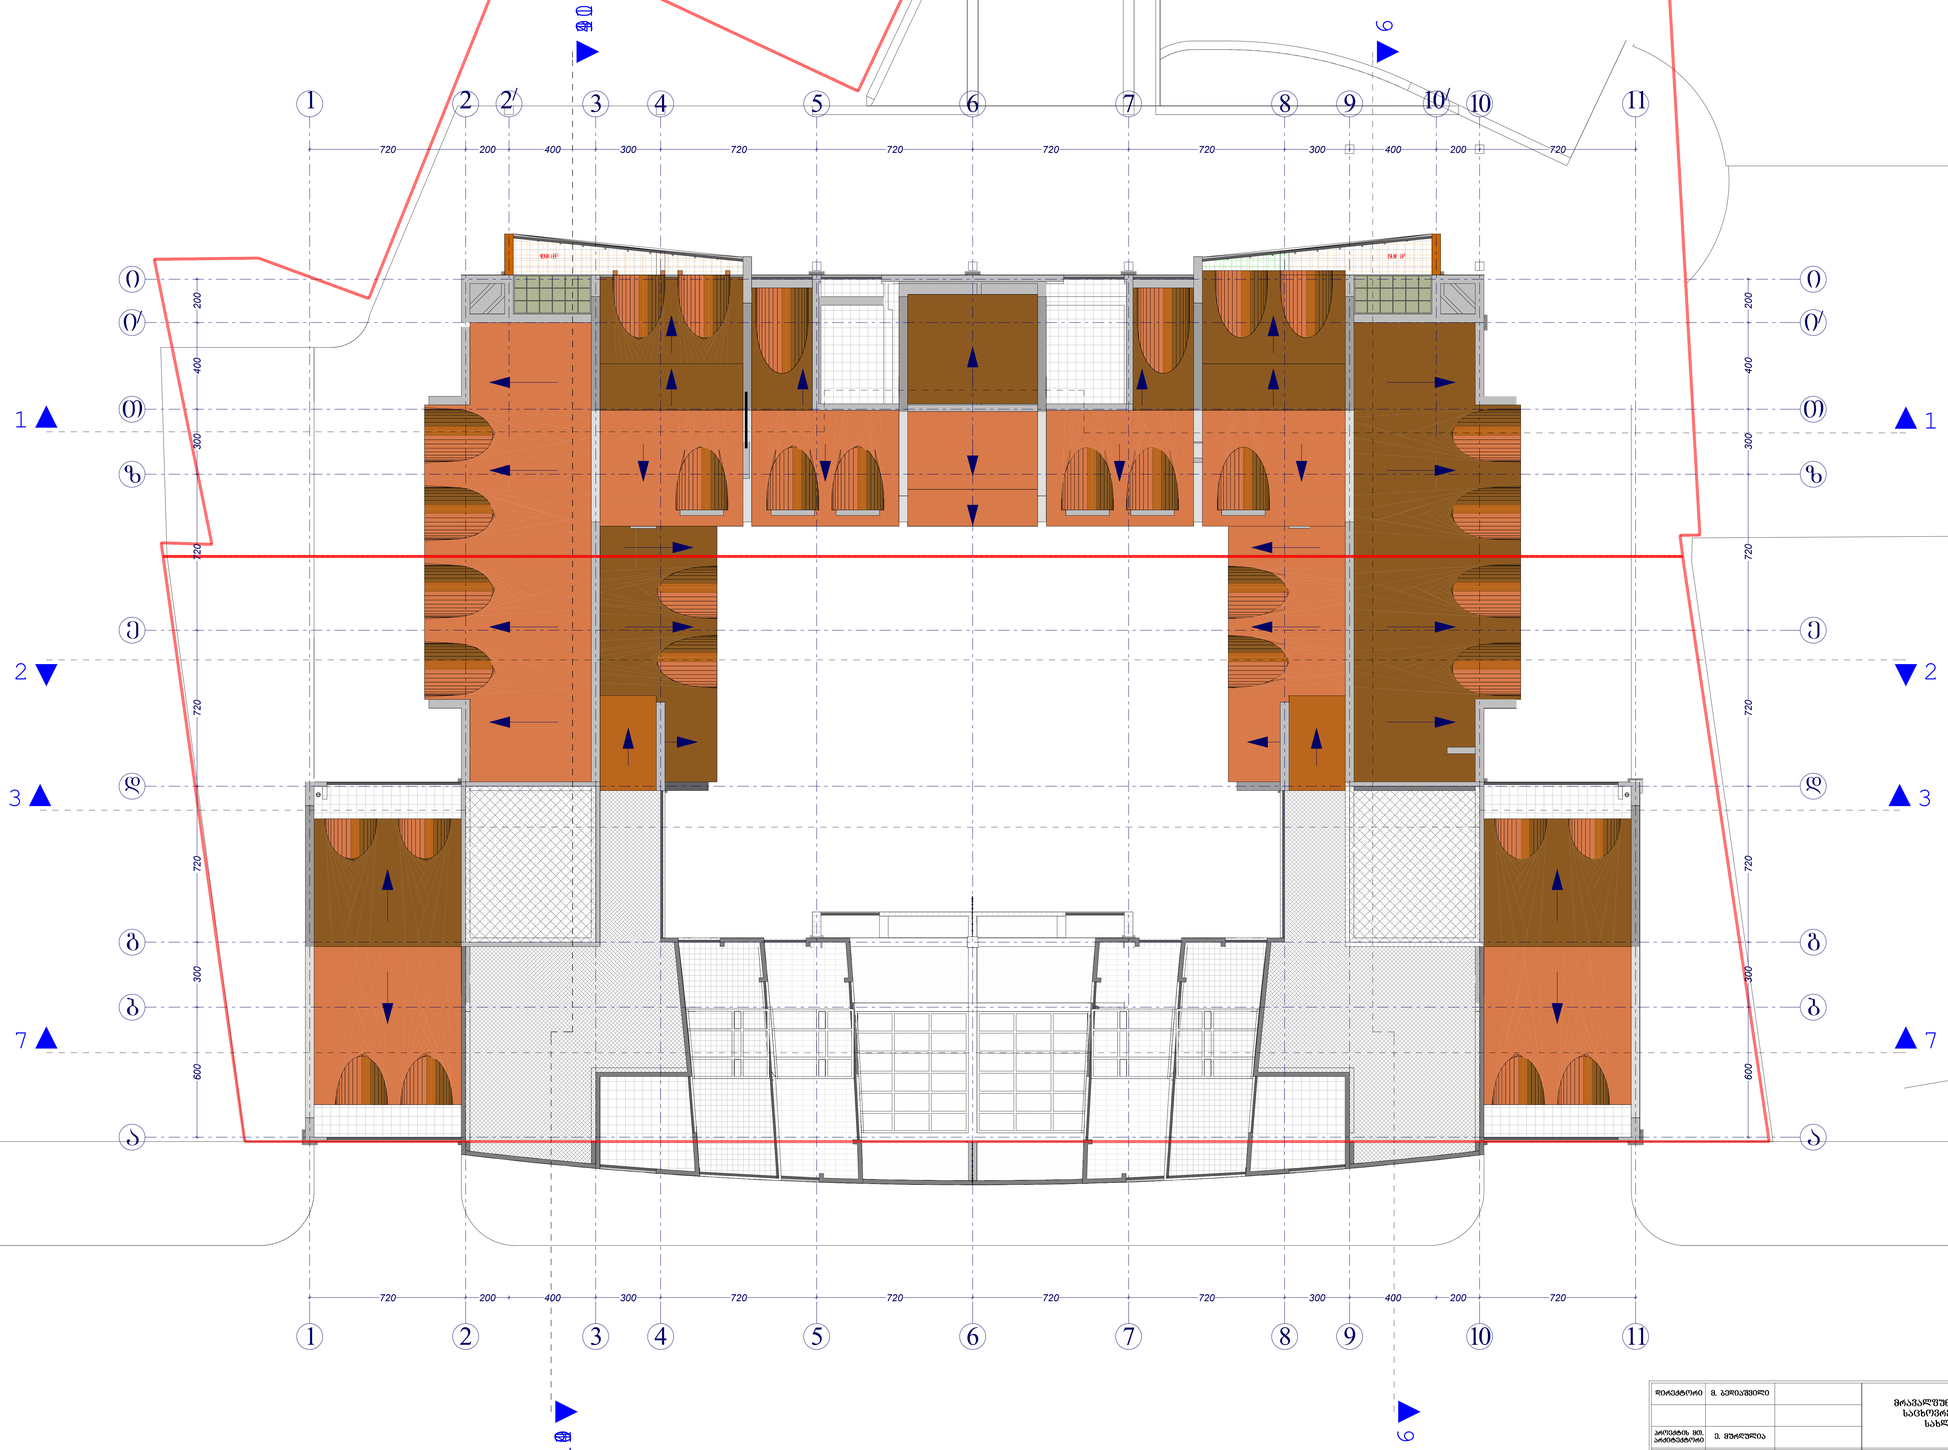

დირექტორი	ვ. ბერიაშვილი		მრავალფუნქციური საცხოვრებელი სახლი	სტადია	ფურცელი №	მასშტაბი
				პ	ა-27	1:100
პროექტის მთ. არქიტექტორი	ე. მურღულია					
ავტორი	ე. მურღულია		გადახურვის გეგმა	2007		
დაამუშავა	ა. ბარბერიძე			შპს „მშენალდგენა“		
შეამოწმა	ა. ბერიშვილი					