



პროექტის სახელწოდება

კომერციული შენობა-ნაგებობა მირიან მეფის ქუჩაზე

მისამართი:
ქ.თბილისი,დიდი დიღომი,
მირიან მეფის ქუჩა N

საკ.კოდი : 01.72.14.037.042

ნახაზების დასახელება

არქიტექტურული ფასადები

ფასადი ე - ა ღერძებში

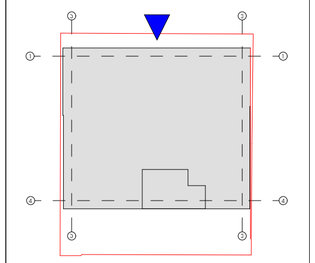

შემსრულებელი: შპს "გრადა"

მისამართი: ქ.თბილისი, დიდი დიღომი,
არჩილ მეფის ქუჩა N - 9

თანამდებობა	გვარი	ხელმოწერა	
დირექტორი	დ.მეტივიშვილი		
არქიტექტორი	ა.მენაბდე		
კონსტრუქტორი			
მასშტაბი	1:100	№	ფურც. №
ფორმატი	A-3	ა-300	ა-301
თარიღი		გვ.	13





პროექტის სახელწოდება

კომერციული შენობა-ნაგებობა მირიან მეფის ქუჩაზე

მისამართი:
ქ.თბილისი,დიდი დიღომი,
მირიან მეფის ქუჩა N

საკ.კოდი : 01.72.14.037.042

ნახაზების დასახელება

არქიტექტურული ფასადები

ფასადი ა - ე ღერძებში

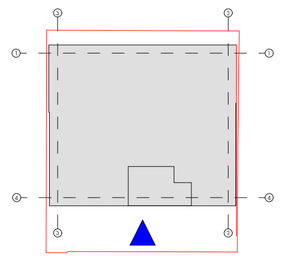

შემსრულებელი: შპს "გრადა"

მისამართი: ქ.თბილისი, დიდი დიღომი,
არჩილ მეფის ქუჩა N - 9

თანამდებობა	გვარი	ხელმოწერა	
დირექტორი	დ.მებივიშვილი		
არქიტექტორი	ა.მენაბდე		
კონსტრუქტორი			
მასშტაბი	1:100	№	ფურც. №
ფორმატი	A-3	ა-300	ა-302
თარიღი		გვ.	14

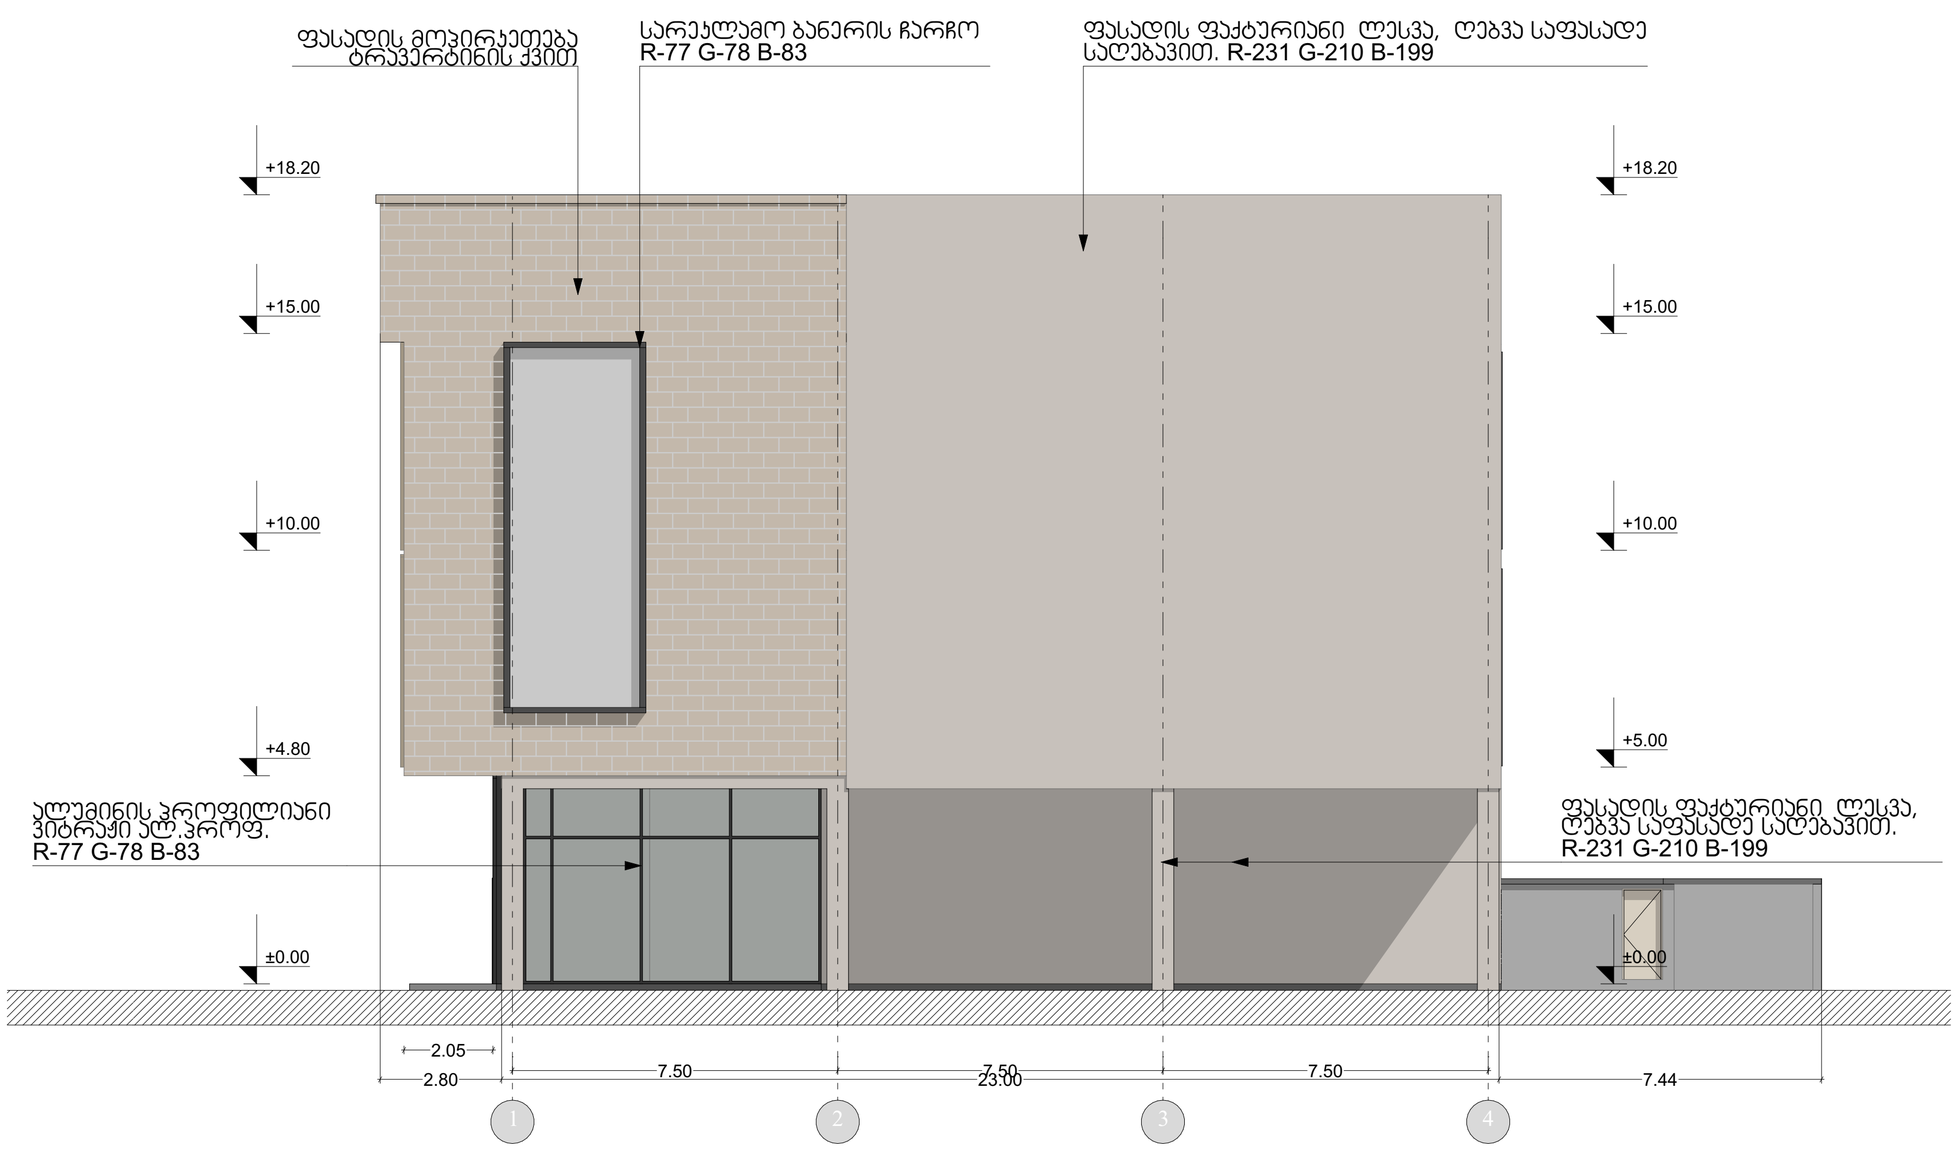



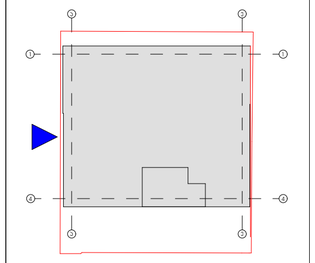

პროექტის სახელწოდება

კომერციული შენობა-ნაგებობა მირიან მეფის ქუჩაზე

მისამართი:
ქ.თბილისი,დიდი დიღომი, მირიან მეფის ქუჩა N

საკ.კოდი : 01.72.14.037.042

ნახაზების დასახელება

არქიტექტურული ფასადები

ფასადი 1 - 4 ღერძებში

შემსრულებელი: შპს "გრადა"

მისამართი: ქ.თბილისი, დიდი დიღომი, არჩილ მეფის ქუჩა N - 9

თანამდებობა	გვარი	ხელმოწერა	
დირექტორი	დ.მებივიშვილი		
არქიტექტორი	ა.მენაბდე		
კონსტრუქტორი			
მასშტაბი	1:100	№	ფურც. №
ფორმატი	A-3	ა-300	ა-303
თარიღი		გვ.	15

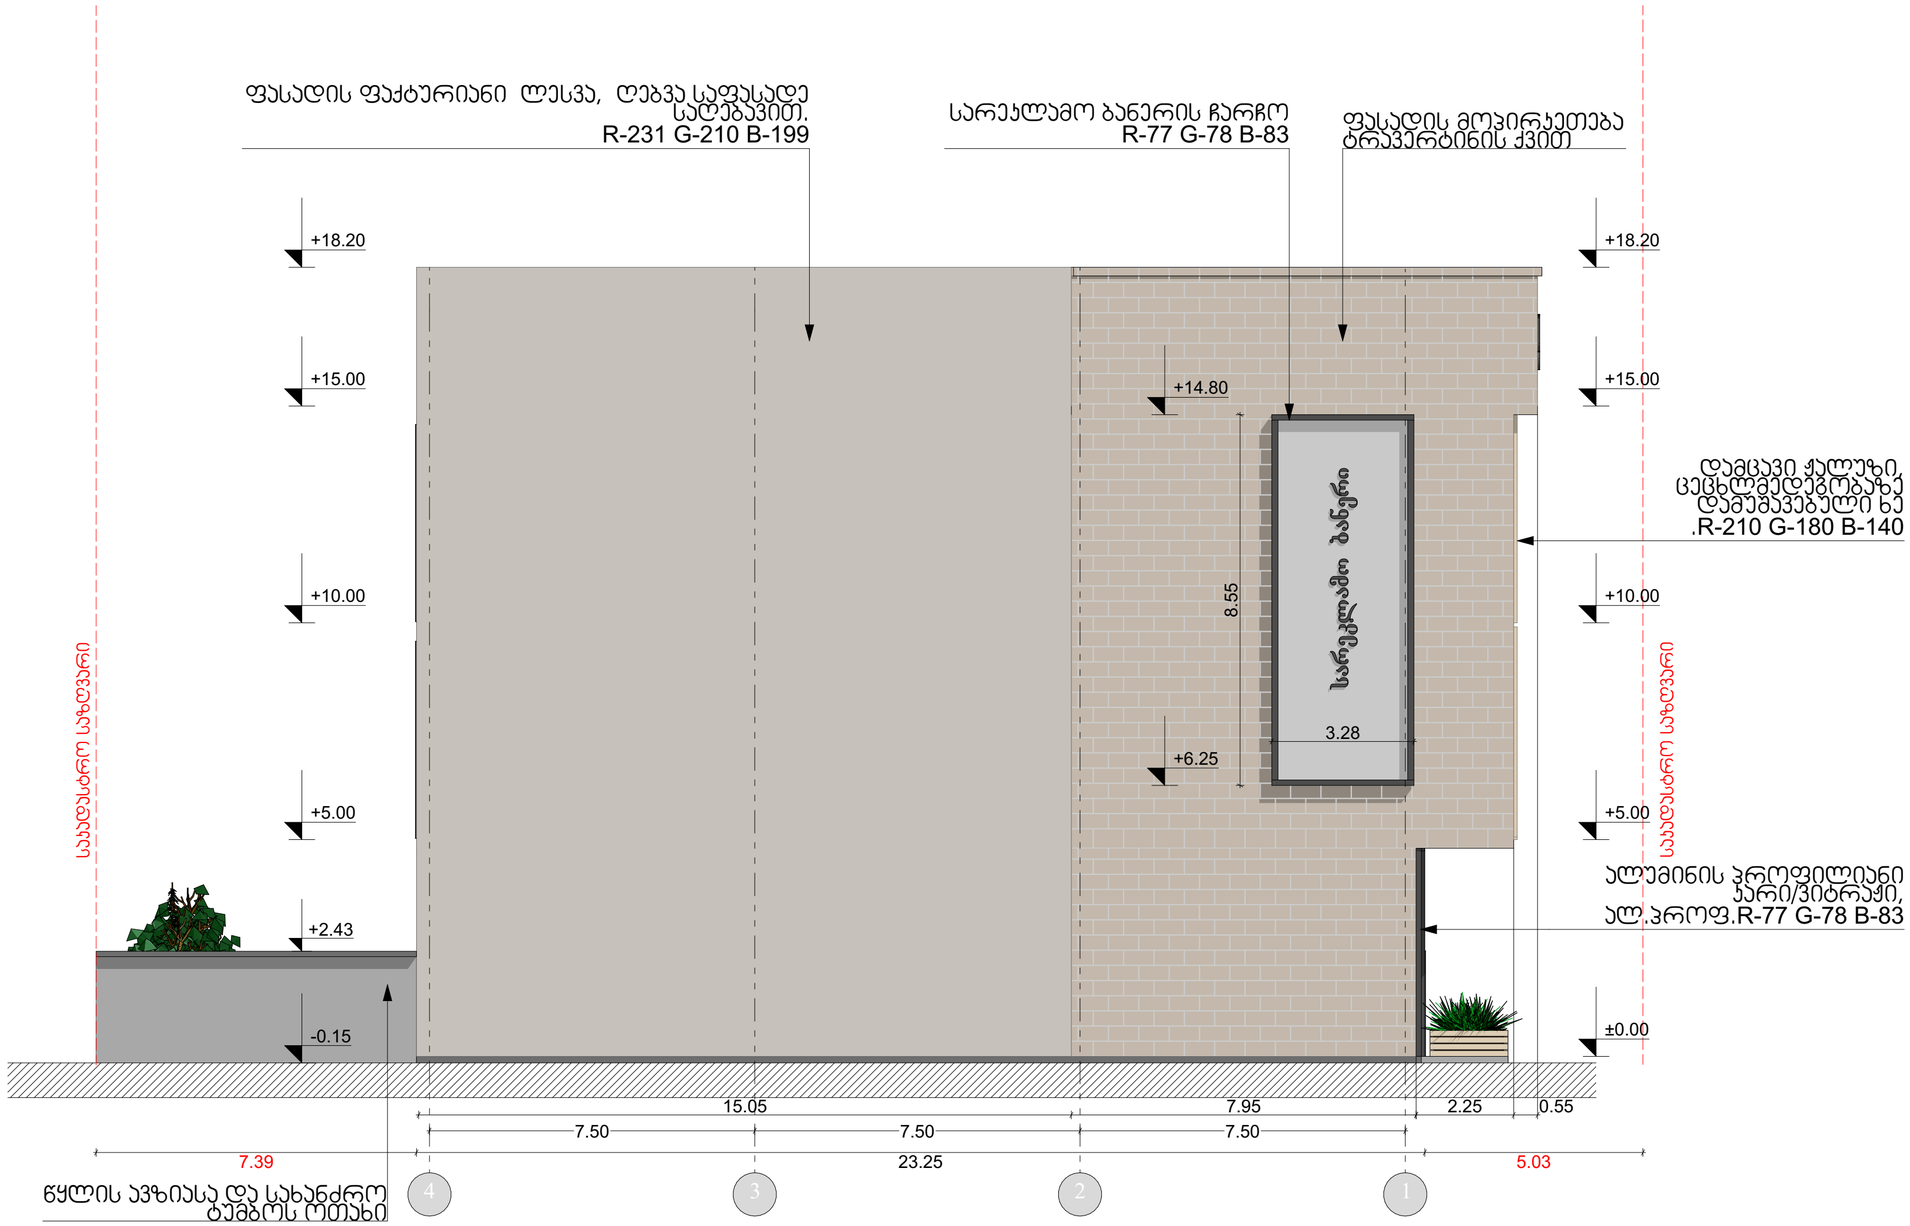



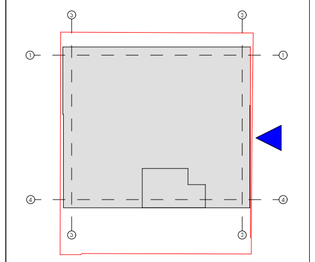

პროექტის სახელწოდება

კომერციული შენობა-ნაგებობა მირიან მეფის ქუჩაზე

მისამართი: ქ.თბილისი,დიდი დიღომი, მირიან მეფის ქუჩა N

საკ.კოდი : 01.72.14.037.042

ნახაზების დასახელება

არქიტექტურული ფასადები

ფასადი 4 - 1 ღერძებში

შემსრულებელი: შპს "გრადე"

მისამართი: ქ.თბილისი, დიდი დიღომი, არგვით მეფის ქუჩა N - 9

თანამდებობა	გვარი	ხელმოწერა	
დირექტორი	დ.მებივიშვილი		
არქიტექტორი	ა.მენაბდე		
კონსტრუქტორი			
მასშტაბი	1:100	№	ფურც. №
ფორმატი	A-3	ა-300	ა-304
თარიღი		გვ.	16