
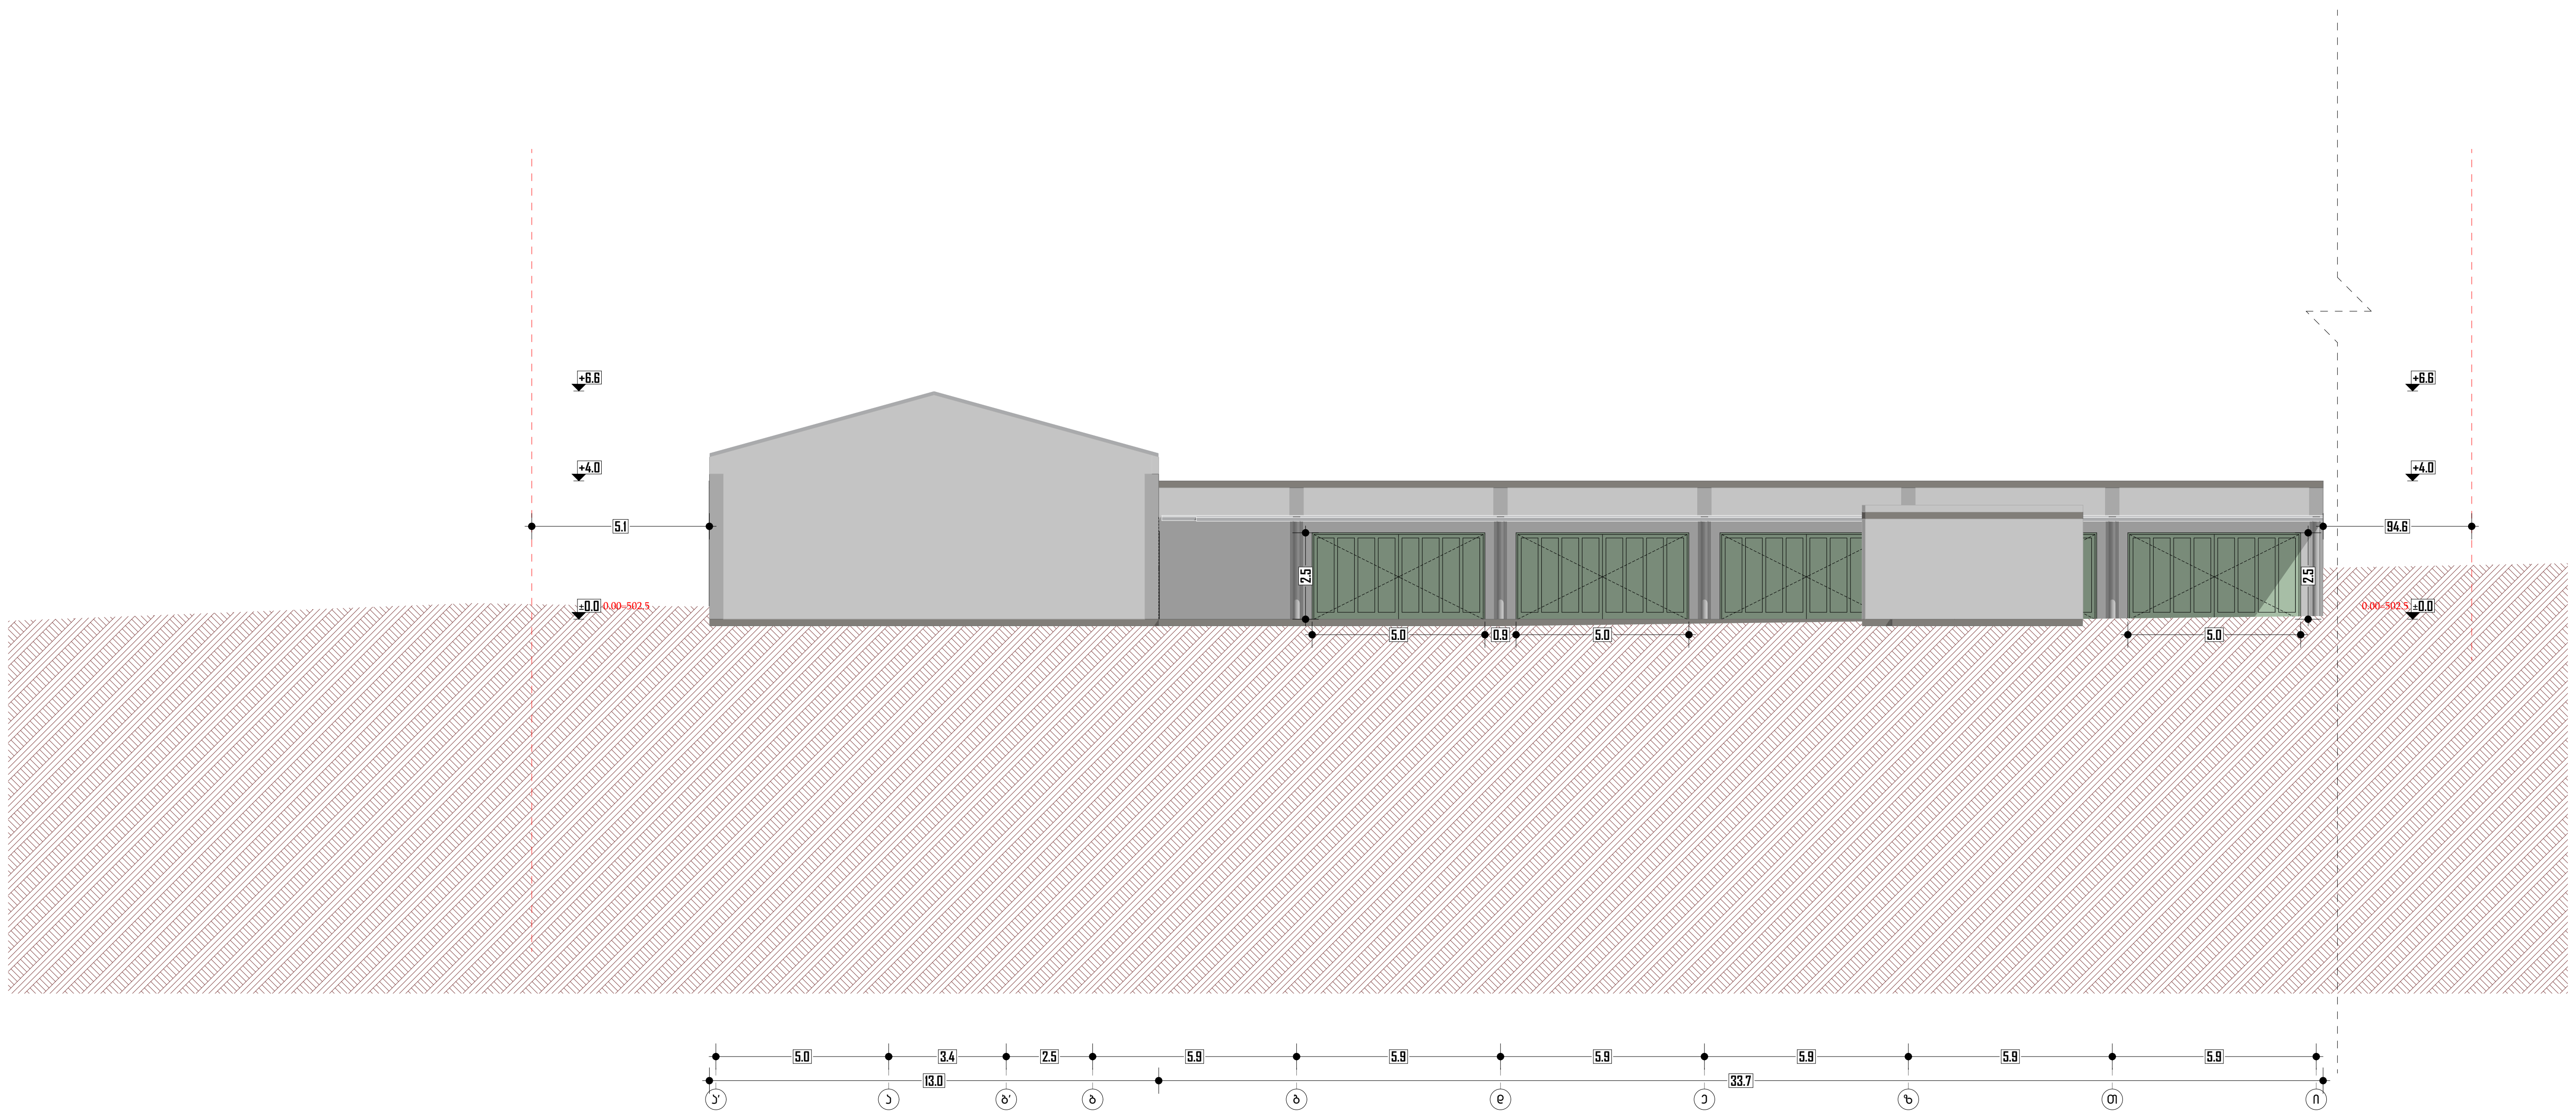


საწყობი

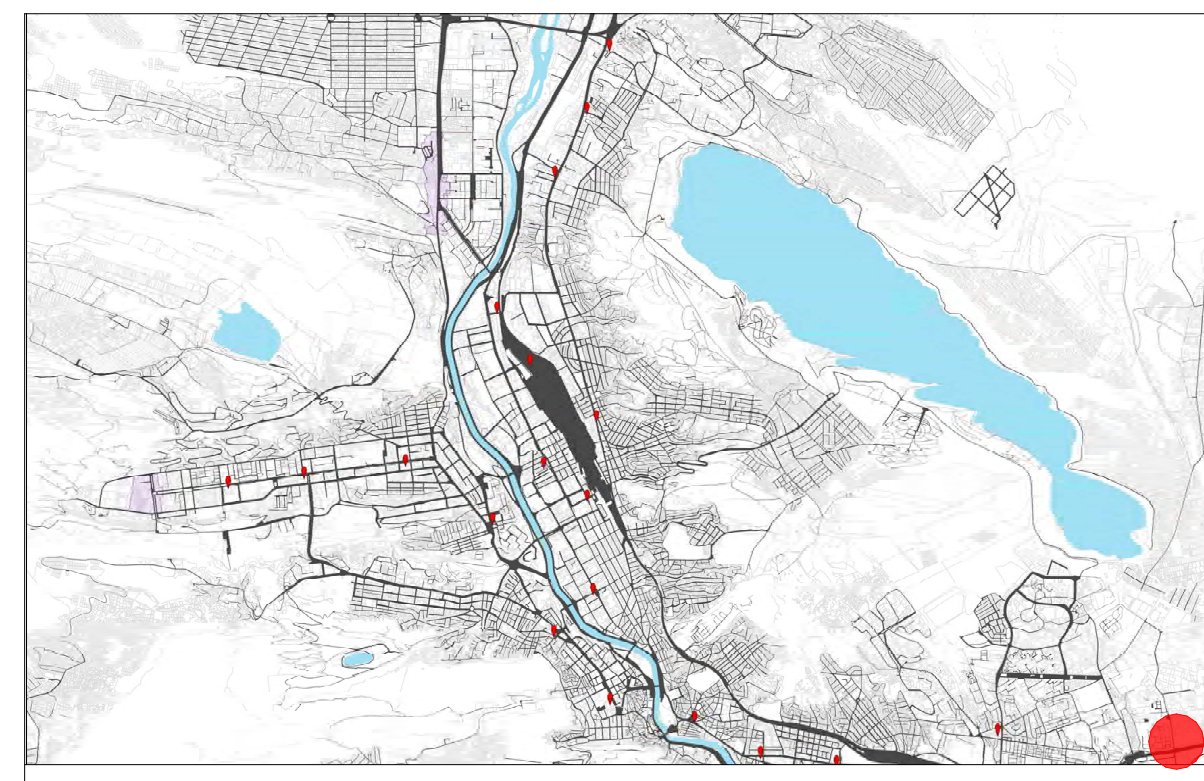

მისამართი:
--

ა3 არქიტექტს
ს/ა : 405231663
მის: შ. რუსთაველის გამზ. №37

A3 ARCHITECTS
s/k : 405231663
ADDR: SH. RUSTAVELI AVE. #37

თანამდებობა	გვარი	ხელმოწერა
დირექტორი	ალ.ცაავა	
მთ. არქიტექტორი	ვ.ხიდეშელი	

ტექნიკურ-ეკონომიკური მაჩვენებლები


სასაწყობე ფართი	3438.4
დამხმარე ფართი	221.2
საზაფხულო ფართი	149.8
კიბის უჯრედის ფართი	208.4

ნახაზის სახელწოდება

არსებული ფასადი ა-ი ღერძებში

მასშტაბი	ფორმატი	თარიღი
1:200	A2	2021წ
სტადია	ფურცელი	ფურცლები
	A.01.21	

0 12.5 25 50

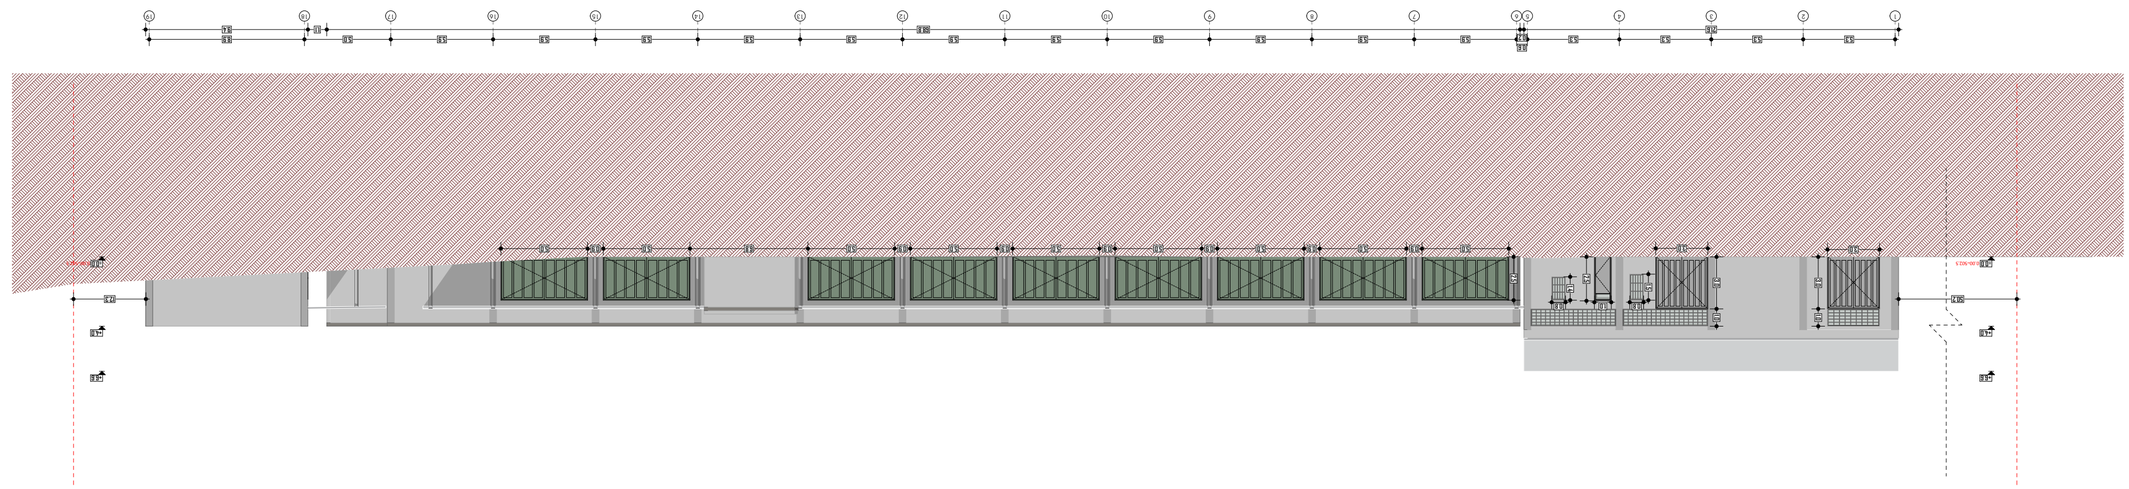


ნაგებობის ფართობი	3438.4
ნაგებობის სამშენებლო ფართობი	221.2
ნაგებობის ფუძის ფართობი	149.8
ნაგებობის სიმაღლე ჭრილის მიხედვით	208.4

ნაგებობა 1-19 ფერმერული სასაწყობე კომპლექსის მშენებლობა ნაკვეთზე ს/კ 40523166:3

ნახაზის დასახელება	ფორმატი	მასშტაბი
გენერალური გეგმა	A2	1:250
ნახაზის ნომერი	A.DI.22	

0 12.5 25 50

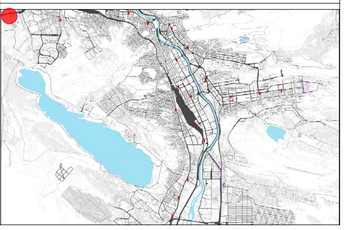


მესაკუთრე:

--


ა(ა)იპ არქიტექტორთა ასოციაცია A3 ARCHITECTS LLC
ს/კ : 405231663
მის: ქ. თბილისი, ი.ჭავჭავაძის გამზ. №37

A3 A3 ARCHITECTS
s/k : 405231663
ADDR: SH. RUSTAVELI AVE. #37

არქიტექტორი	ანა ბერიძე	
კონსტრუქციული ნაწილი	ვ.ბერიძე	
ელექტრომოწყობილობები	ნ.ბერიძე	
სანტექნიკა	ნ.ბერიძე	
გენგეგმა	ა.ბერიძე	
ინჟინერი	ნ.ბერიძე	
ინჟინერი	ნ.ბერიძე	
ინჟინერი	ნ.ბერიძე	

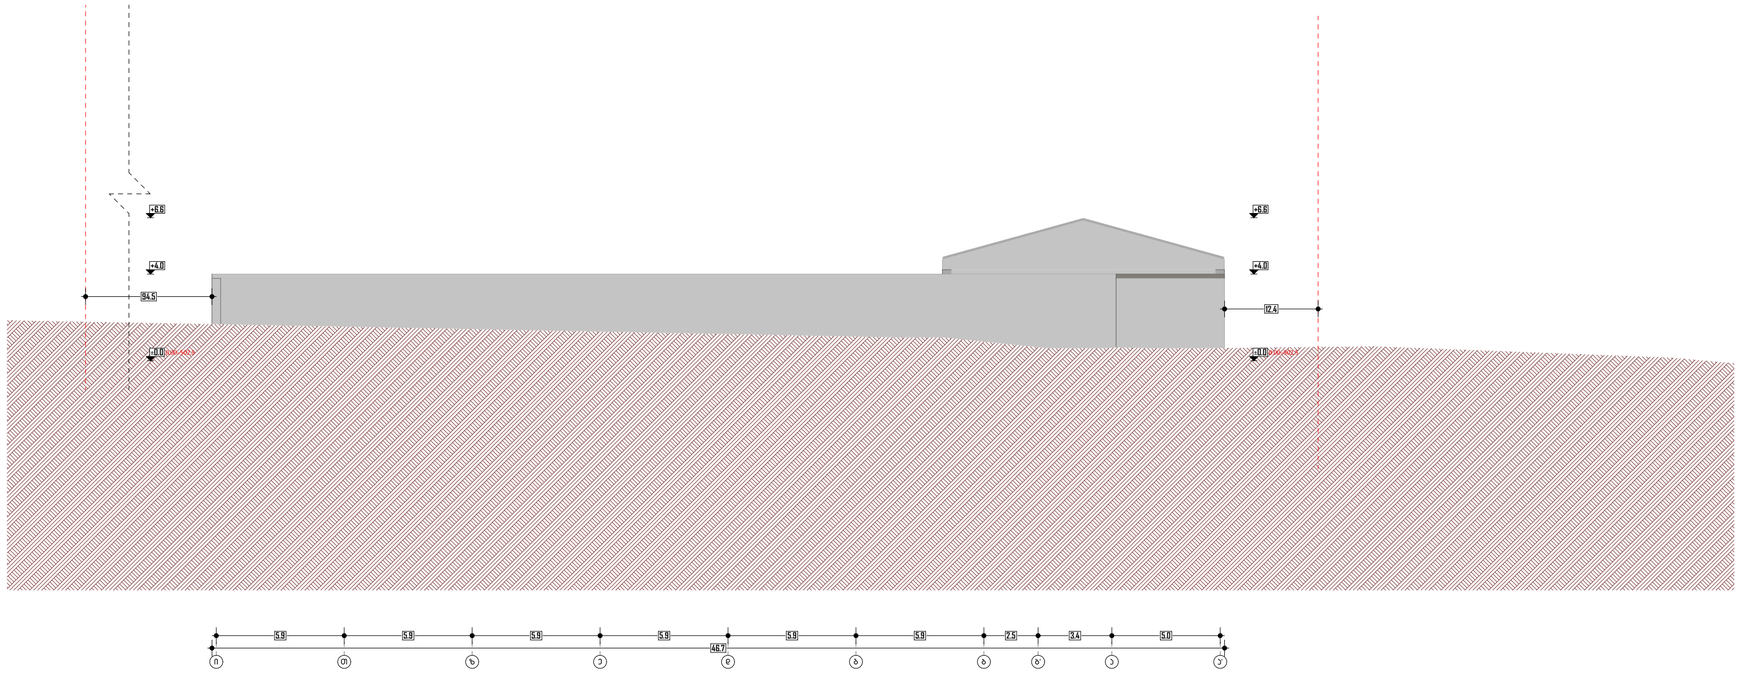

საწყობი

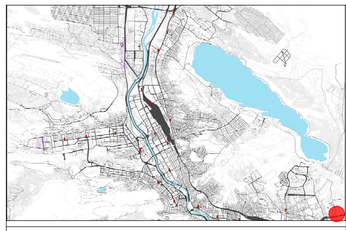

მისამართი:
--

A3 არქიტექტს
ს/კ : 405231663
მის: შ. რუსთაველის გამზ. №37

A3 Architects A3 ARCHITECTS
s/k : 405231663
ADDR: SH. RUSTAVELI AVE. #37

თანამდებობა	გვარი	ხელმოწერა
დირექტორი	ალ.ცაავა	
მთ. არქიტექტორი	ვ.ხიდეშელი	

შპს A3 არქიტექტს • A3 ARCHITECTS • 405231663 • LLC

ტექნიკურ-ეკონომიკური მაჩვენებლები


სასაწყობე ფართი	3438.4
დამხმარე ფართი	221.2
საზაფხულო ფართი	149.8
ჯიბის უჯრედის ფართი	208.4

ნახაზის სახელწოდება


არსებული ფასადი ი-ა' ღერძებში

მასშტაბი	ფორმატი	თარიღი
1:200	A2	2021წ
სტადია	ფურცელი	ფურცლები
	A.01.23	

0 12.5 25 50

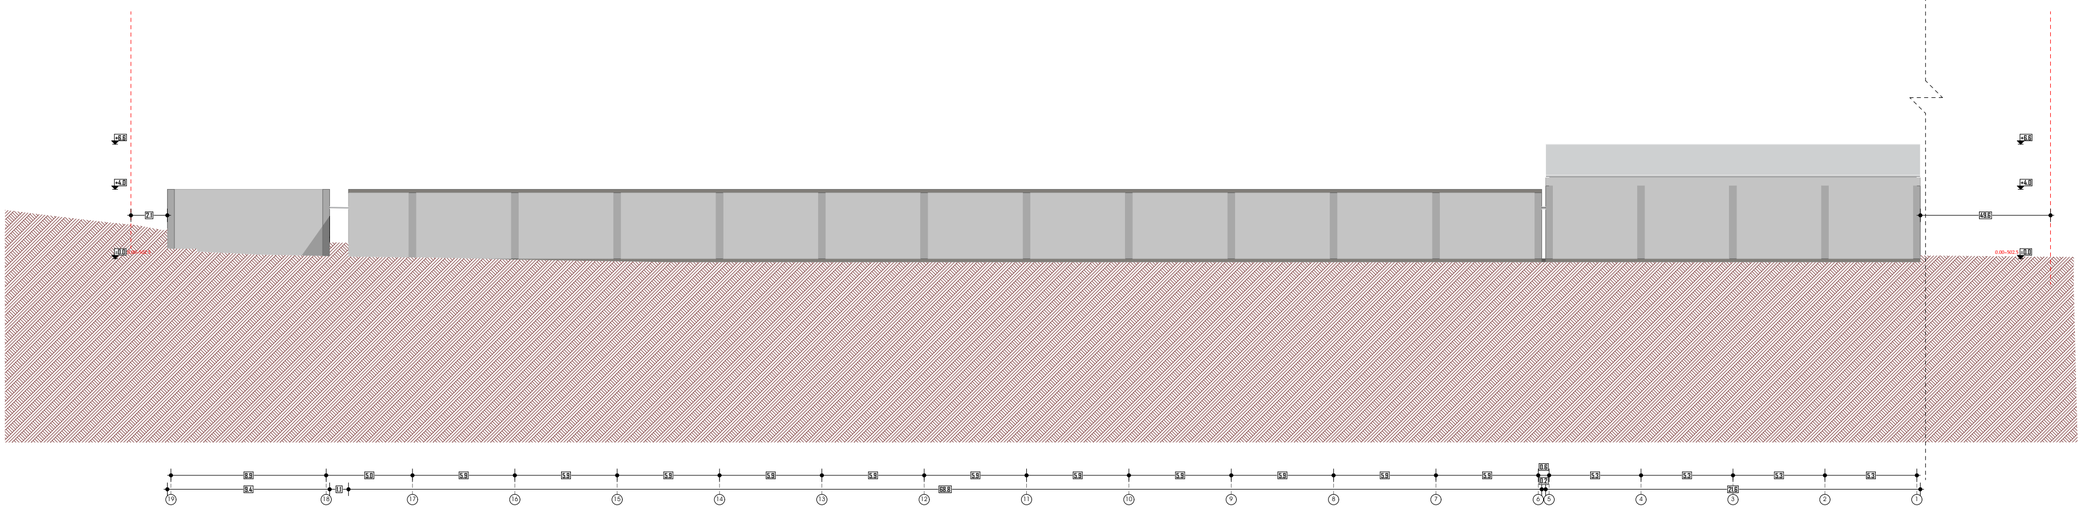

საწყობი

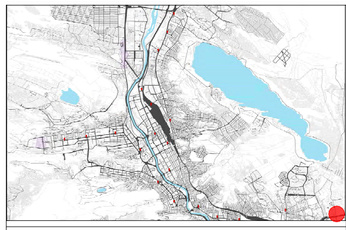

მისამართი:
--

A3 არქიტექტს
ს/კ : 405231663
მის: შ. რუსთაველის გამზ. №37

A3 Architects A3 ARCHITECTS
s/k : 405231663
ADDR: SH. RUSTAVELI AVE. #37

თანამდებობა	გვარი	ხელმოწერა
დირექტორი	ალ.ცაავა	
მთ. არქიტექტორი	ვ.ხიდეშელი	

შპს A3 არქიტექტს • A3 ARCHITECTS LLC • 405231663 • GEORGIA

ტექნიკურ-ეკონომიკური მაჩვენებლები


სასაწყობე ფართი	3438.4
დამხმარე ფართი	221.2
საზაფხულო ფართი	149.8
ჯიბის უჯრედის ფართი	208.4





ნახაზის სახელწოდება

არსებული ფასადი 19-1 ღერძებში


მასშტაბი	ფორმატი	თარიღი
1:250	A2	2021წ
სტადია	ფერცელი	ფერცლები
	A.01.24	

0 12.5 25 50

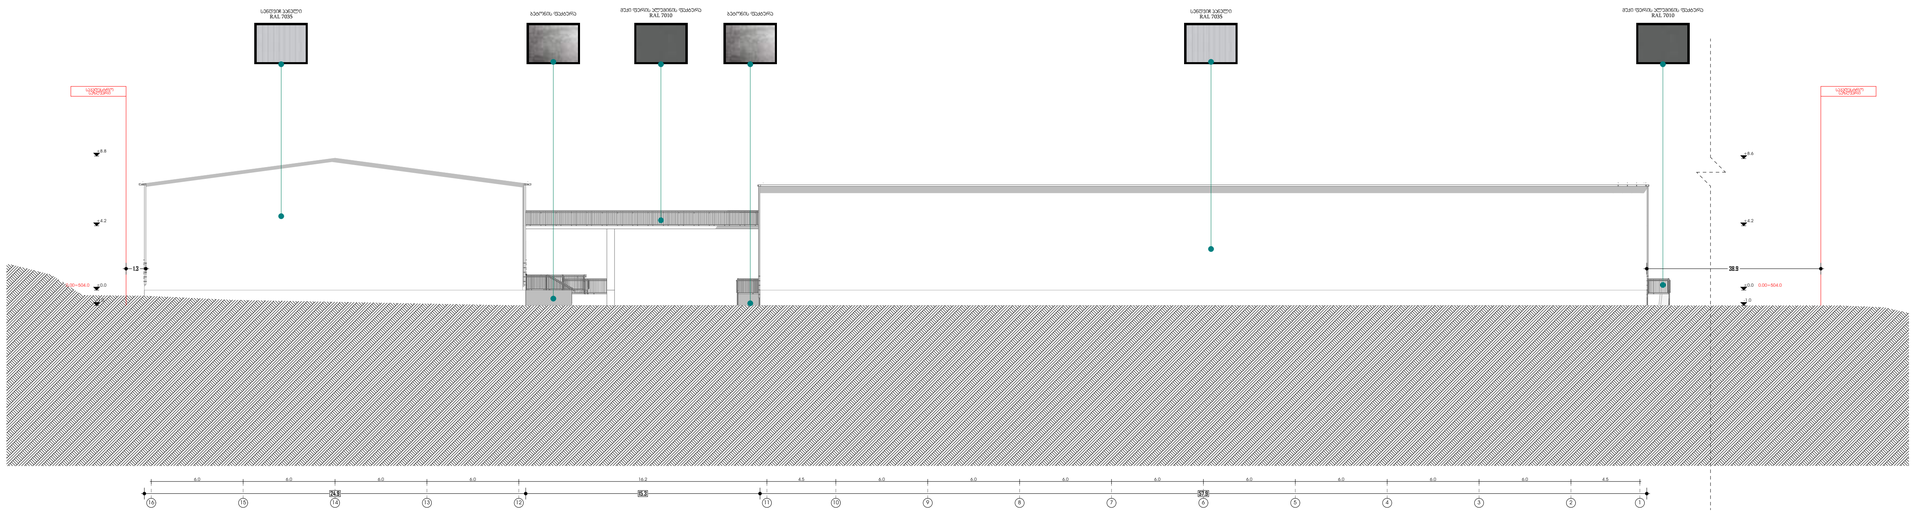

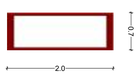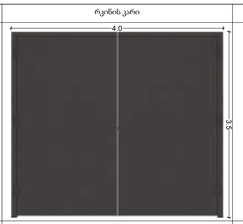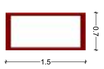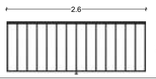მეტალო-პლასტმასის ფანჯარა	რკინის კარი	რკინის კარი	მეტალო-პლასტმასის ფანჯარა	რკინის მოაჯირი	რკინის კარი
					
რაოდენობა 4 ერთეული	რაოდენობა 9 ერთეული	რაოდენობა 6 ერთეული	რაოდენობა 20 ერთეული	რაოდენობა ერთეული	რაოდენობა 8 ერთეული

საწყობი

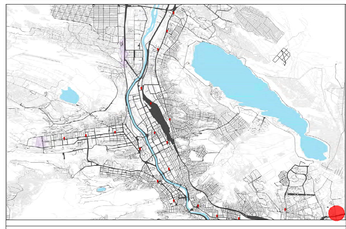

მისამართი:
--

A3 არქიტექტს
ს/კ : 405231663
მის: შ. რუსთაველის გამზ. №37

თანამდებობა	გვარი	ხელმოწერა
დირექტორი	თ.ცაავა	
მთ. არქიტექტორი	ვ.ხიდეშელი	



ტექნიკურ-ეკონომიკური მაჩვენებლები


სასაწყობე ფართი	3438.4
დამხმარე ფართი	221.2
სახანძრო ფართი	149.8
პიკის უკრედის ფართი	208.4





ნახაზის სახელწოდება

ფასადი 16-1 (საპროექტო)


მასშტაბი	ფორმატი	თარიღი
1:200	A1	2021 წ
სტადია	ფურცელი	ფურცლები
	A.01.8	

0 12.5 25 50

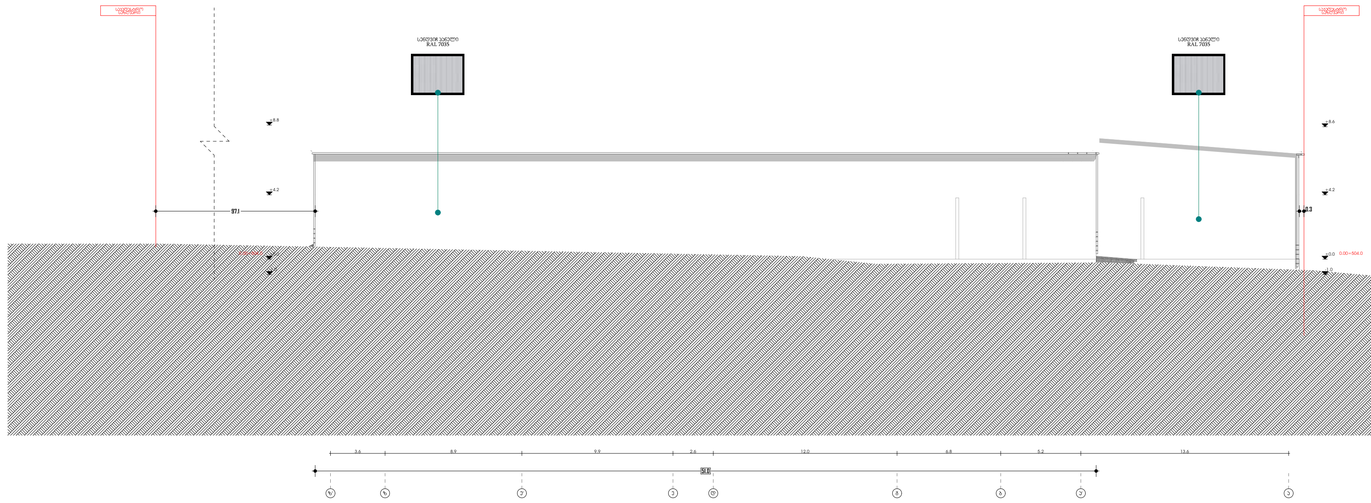

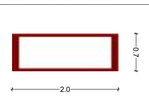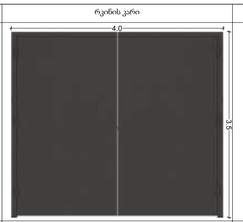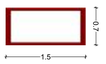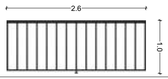მეტალო-პლასტმასის ფანჯარა	რკინის კარი	რკინის კარი	მეტალო-პლასტმასის ფანჯარა	რკინის მოაჯირი	რკინის კარი
					
რაოდენობა 4 ერთეული	რაოდენობა 9 ერთეული	რაოდენობა 6 ერთეული	რაოდენობა 20 ერთეული	რაოდენობა ერთეული	რაოდენობა 8 ერთეული

საწყობი

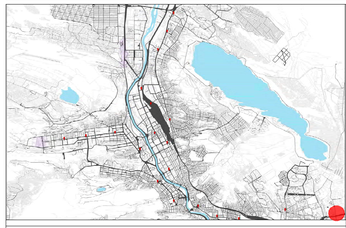

მისამართი:
--

ა3 არქიტექტს
ს/კ : 405231663
მის: შ. რუსთაველის გამზ. №37

თანამდებობა	გვარი	ხელმოწერა
დირექტორი	თ.ცავა	
მთ. არქიტექტორი	ვ.ხიდეშელი	

ტექნიკურ-ეკონომიკური მაჩვენებლები


სასაწყობე ფართი	3438.4
დამხმარე ფართი	221.2
საზაფხულო ფართი	149.8
ჯიბის უჯრედის ფართი	208.4

ნახაზის სახელწოდება


ფასადი ზ'-ა (საპროექტო)



მასშტაბი	ფორმატი	თარიღი
1:200	A1	2021 წ
სტადია	ფურცელი	ფურცლები
	A.01.9	

0 12.5 25 50

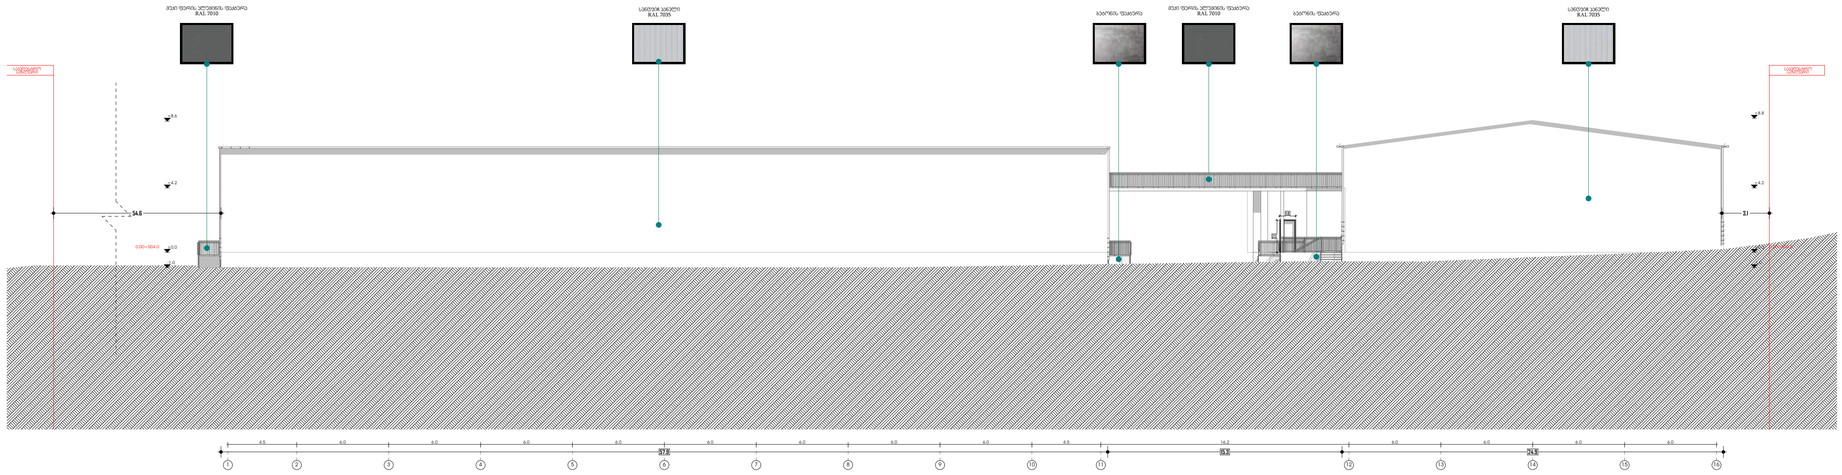


მცენარეთა სია					
მცენარის სახელწოდება	ფოთლოვანი	ნაძვისებრი	ფოთლის ფერი	სიმაღლე	ფასი
ალვის ხე	+		მწვანე	3-4 მ	50 ლარი
ვერხვი	+		მწვანე	3-4 მ	50 ლარი
ფიჭვი		+	მწვანე	3-4 მ	50 ლარი
ნეკერჩხალი	+		მწვანე	3-4 მ	50 ლარი
ცაცხვი	+		მწვანე	3-4 მ	50 ლარი
ბაძგი	+		მწვანე	3-4 მ	50 ლარი
ნეკერჩხალი	+		მწვანე	3-4 მ	50 ლარ

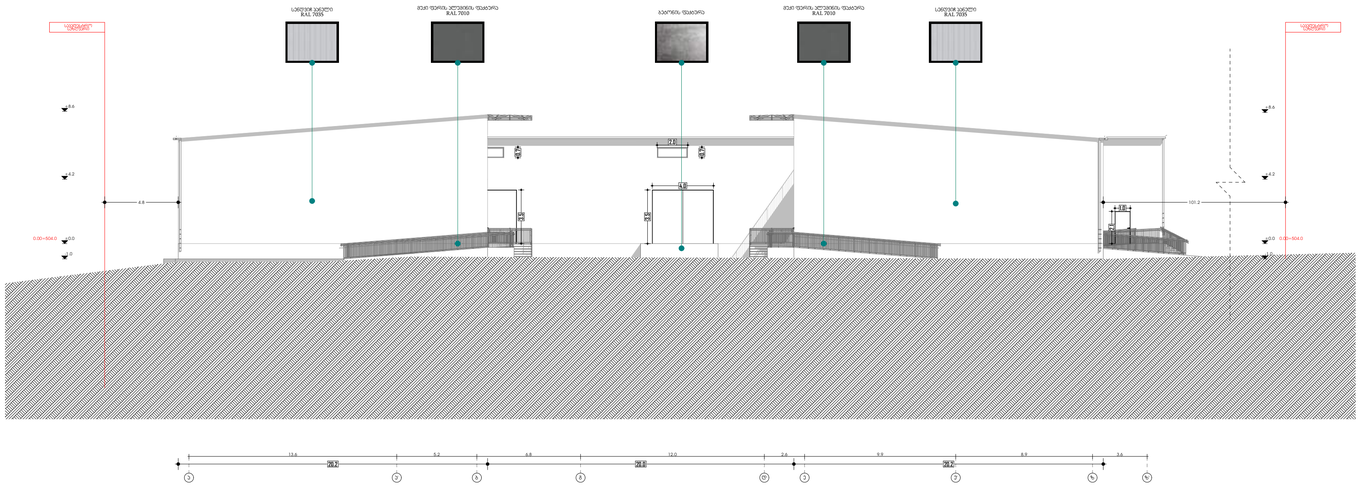

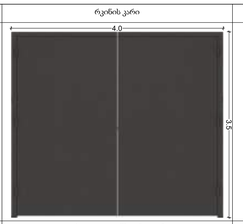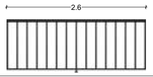მეტალო-პლასტმასის ფანჯარა	რკინის კარი	რკინის კარი	მეტალო-პლასტმასის ფანჯარა	რკინის მოაჯირი	რკინის კარი
					
რაოდენობა 4 ერთეული	რაოდენობა 9 ერთეული	რაოდენობა 6 ერთეული	რაოდენობა 20 ერთეული	რაოდენობა ერთეული	რაოდენობა 8 ერთეული

საწყობი

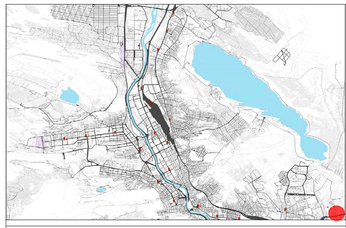

მისამართი:
--

ა3 არქიტექტს
ს/კ : 405231663
მის: შ. რუსთაველის გამზ. №37

თანამდებობა	გვარი	ხელმოწერა
დირექტორი	თ.ცაავა	
მთ. არქიტექტორი	ვ.ხიდეშელი	



ტექნიკურ-ეკონომიკური მაჩვენებლები

სასაწყობე ფართი	3438.4
დამხმარე ფართი	221.2
საზაფხულო ფართი	149.8
ჯიბის უჯრედის ფართი	208.4

ნახაზის სახელწოდება

ფასადი ა-ზ' (საპროექტო)

მასშტაბი	ფორმატი	თარიღი
1:200	A1	2021 წ
სტადია	ფურცელი	ფურცლები
	A.01.11	

0 12.5 25 50