

חזיתות מבנה 1-7 מבט צפוני

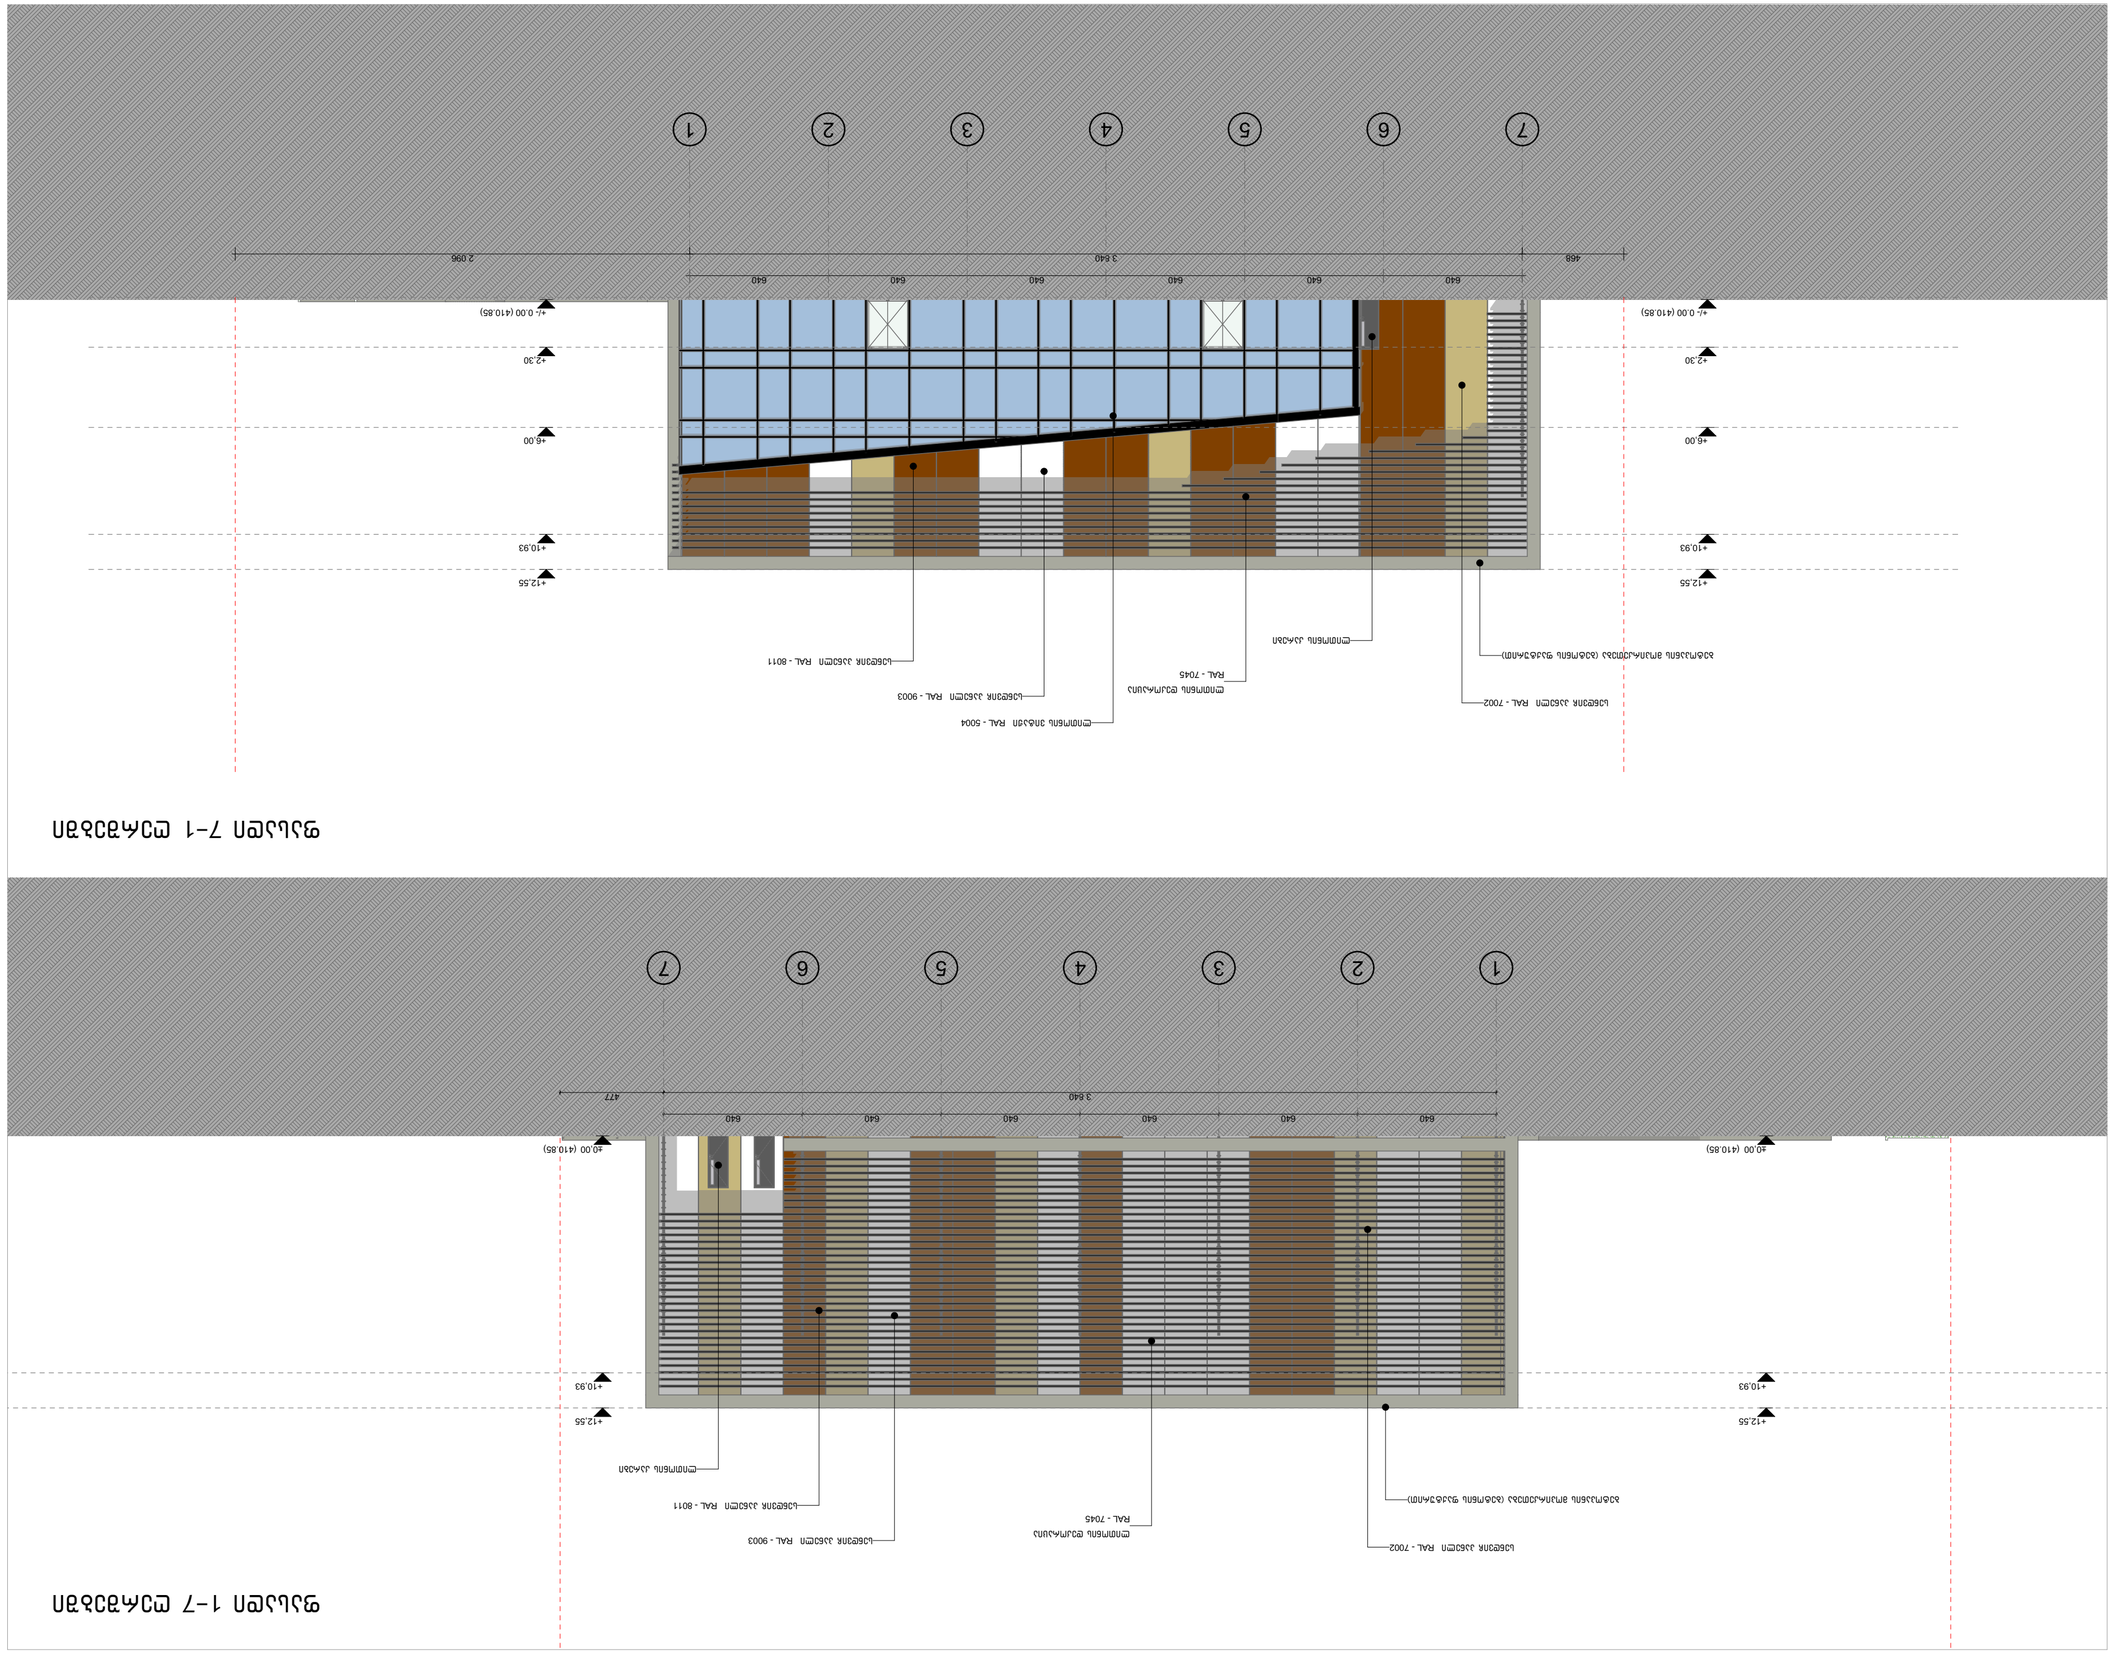

מבצע:	
אדריכלית	מעצבת תעשיה וסביבה מ.ר. 58455
מתכנן שלד	אינג' יוסי בן-שלום
יועץ אקוסטי	
יועץ תנועה	
יועץ נגישות	
יועץ כיבוי אש	
יועץ חשמל	
יועץ אינסטלציה	
יועץ מיזוג אויר	
יועץ בטיחות	
יועץ פיזיקה	
יועץ נוף	
יועץ תאורה	
יועץ	

חזיתות מבט 3-1 מצב קיים

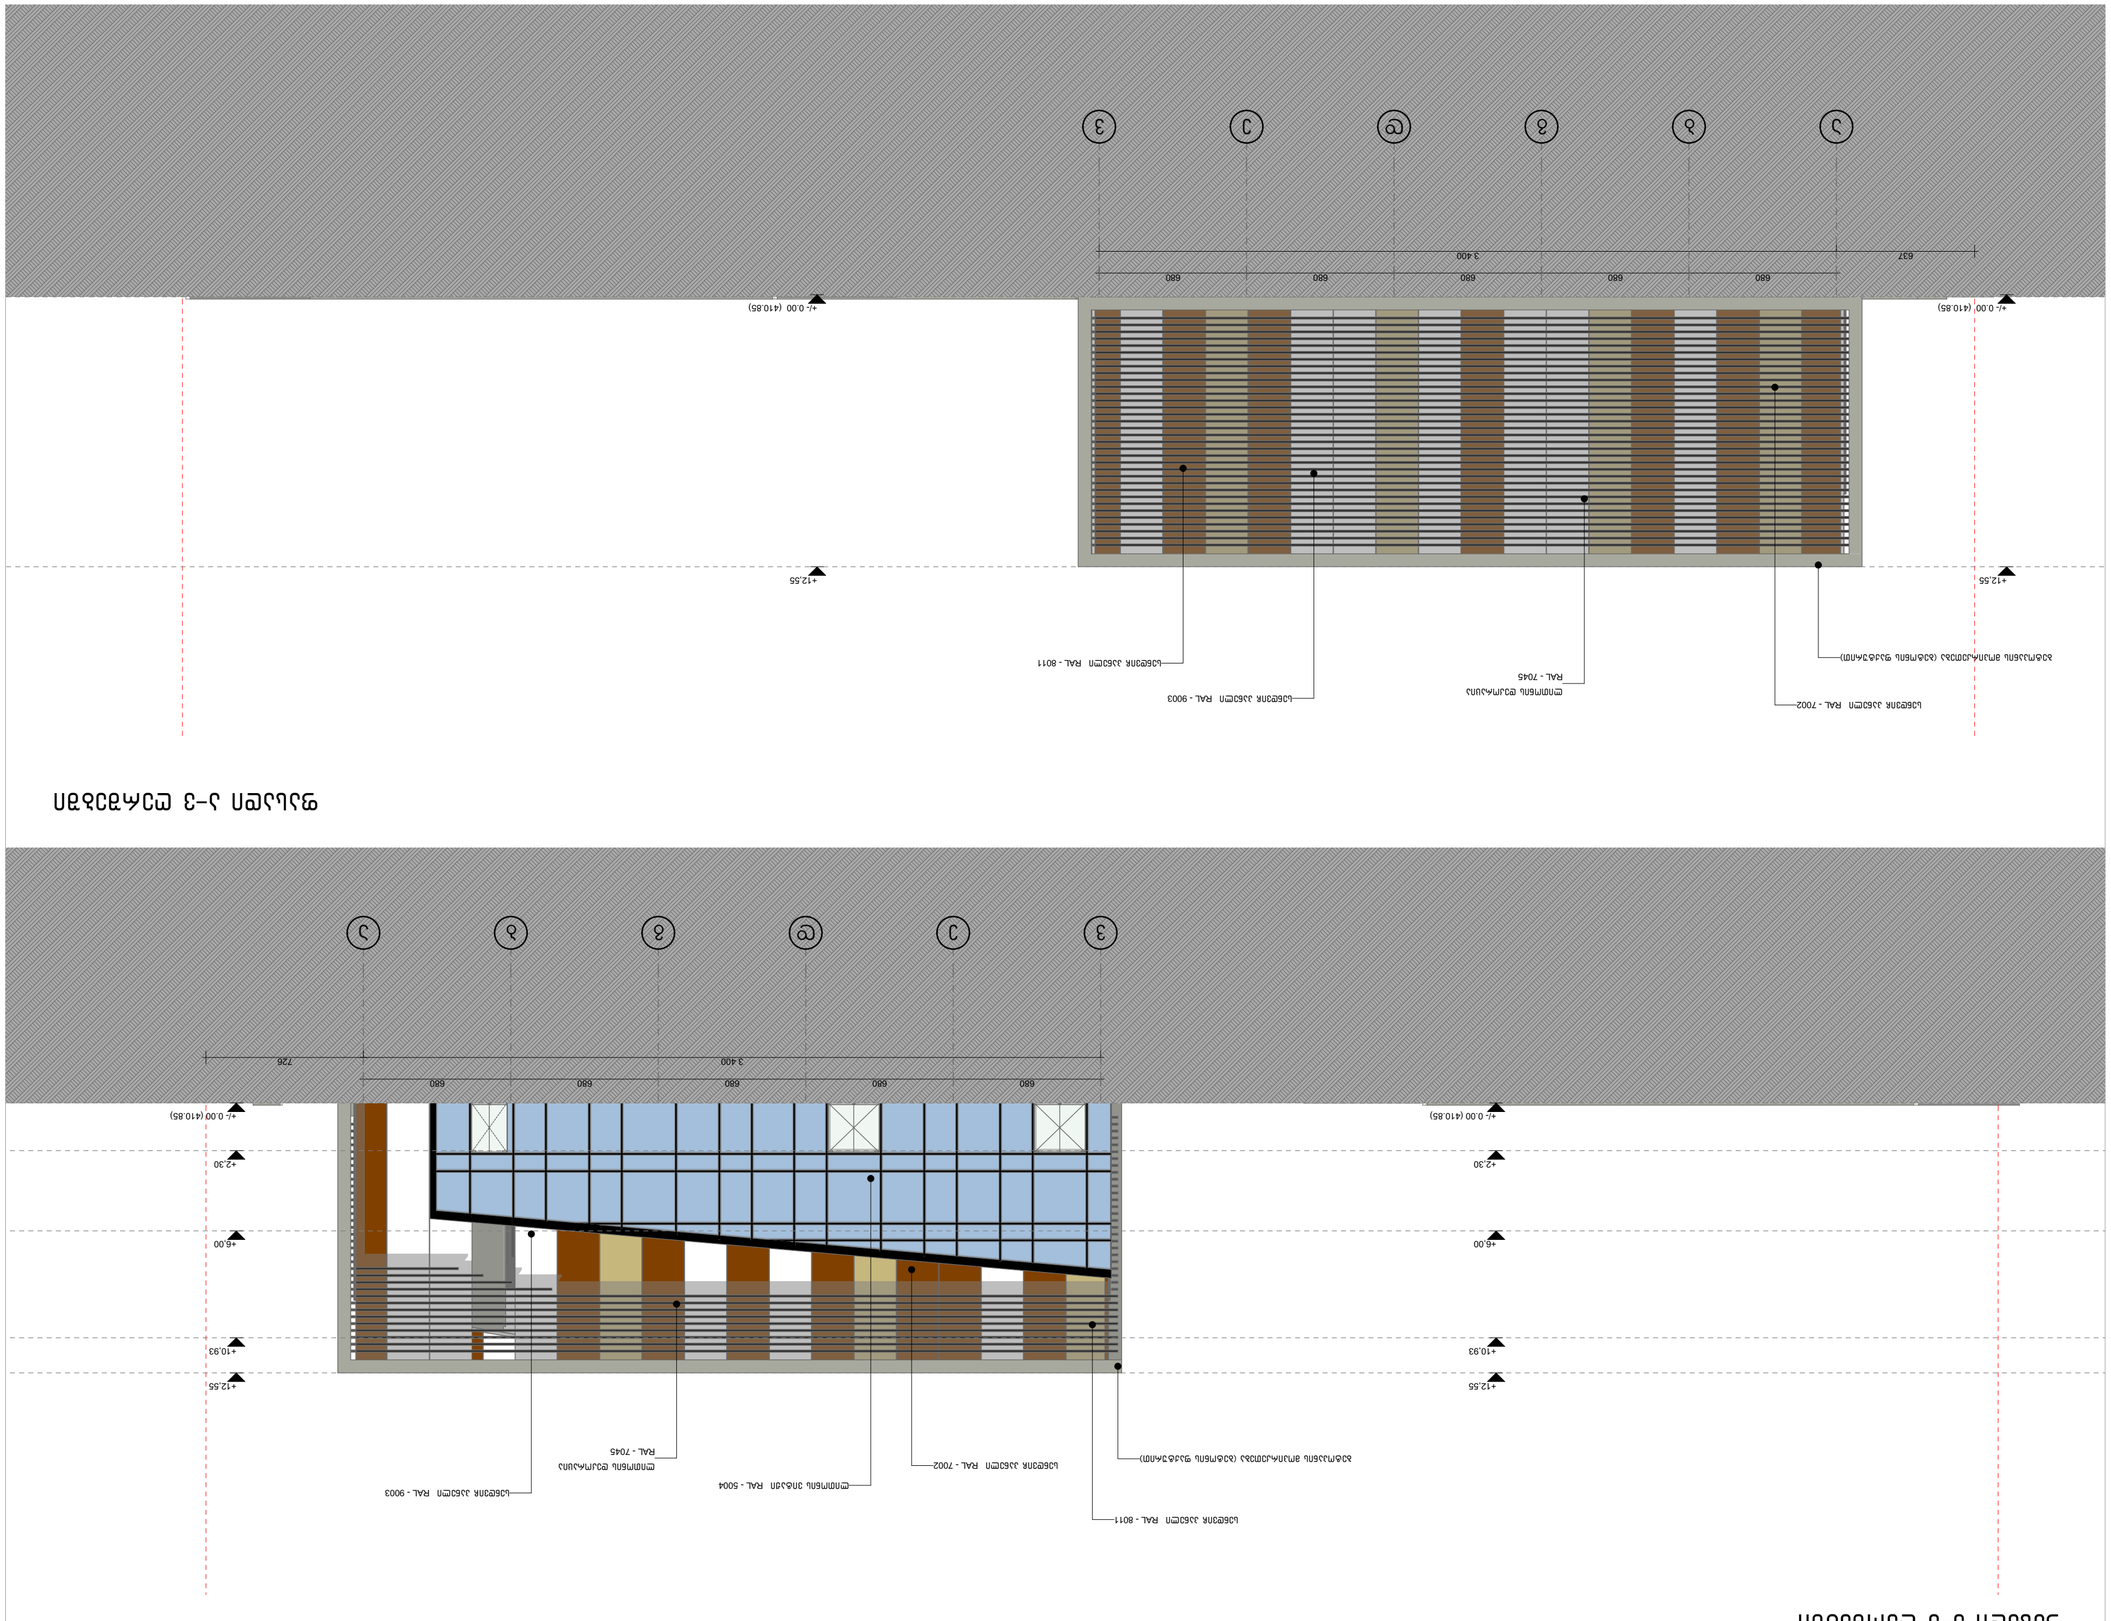

מהדורה	מס' תוכנית	שם התוכנית
1-3	–	–

תוכנית חזיתות

שלב	מספר תוכנית	–
קנ"מ	1:200	
תאריך	20/09/2020	
מתכנן	שם המשרד	
בודק	שם המשרד	
מנהל הפרויקט	שם המשרד	
מתכנן	שם המשרד	