მხატვრული შეწობა

მისამართი: ქ. თბილისი, ქავთარაძის ქ. #19.
საკადასტრო კოდი: 01.14.04.029.067

შემსრულებელი:
შპს ''აპ არქიტექტს"
(ს/კ 405231663)
დირექტორი: თ. სააპა

A3 Architects
Urban planning & Architecture

დამკვეთი:
შპს ''ბი ემ ეს ბარე"
(ს/კ 405339316)
დირექტორი: ე. ბაჩეჩილაძე

BMS GROUP

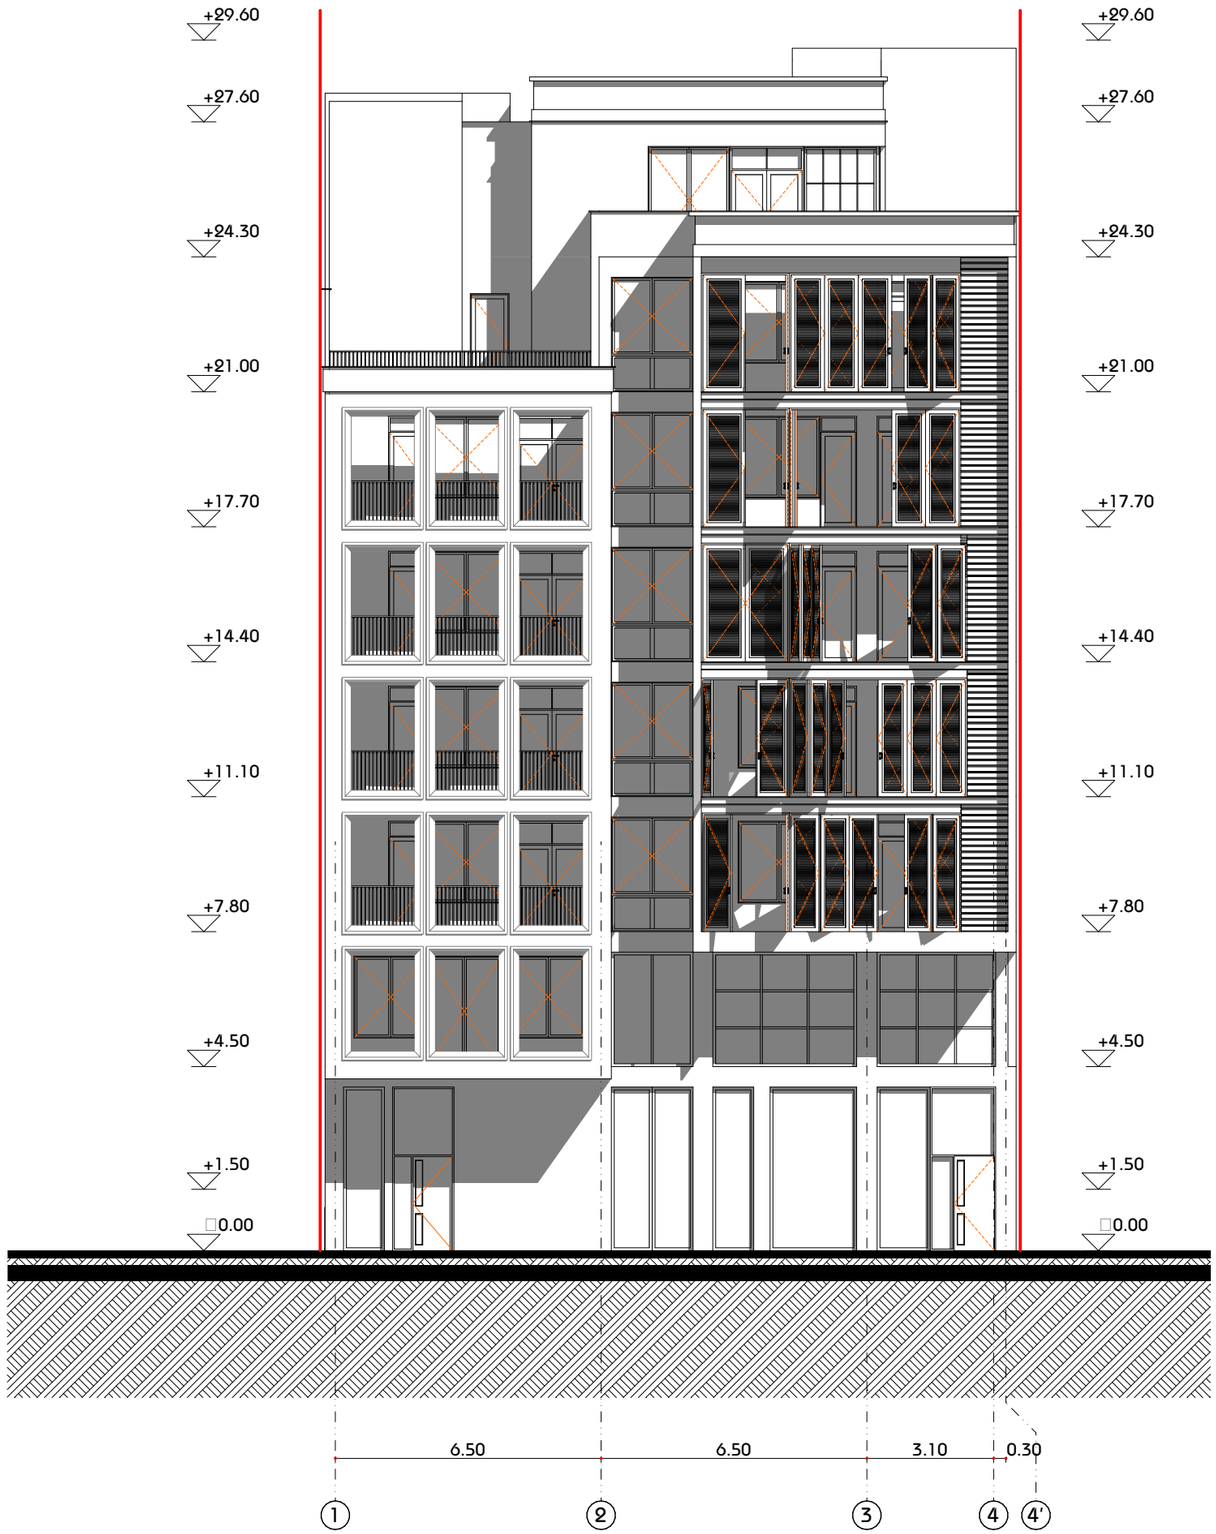

A3 Architects
Urban planning & Architecture

თანამდებობა	გვარი	ხელმოწერა
დირექტორი		
მთ.არქიტექტორი		
არქიტექტორი		

პირობითი აღნიშვნები

	ჯვამლის ავტომატური აღმოფრენი		სახანძრო მილები
	სახანძრო სიგნალიზაცია		სახანძრო ბაგნოფიცებასთან ავტომის სისტემა
	ჯვამლის ბამწოვი		მეკანიკური ბანიავება
	ბასასვლელი		ხელის სუსტრებჭი
	სახანძრო ბანგამის ხელით ჩამრთველი		

ტექნიკურ-ეკონომიკური მაჩვენებლები

დანიშნულება	რაოდენობა

ნახაზის სახელწოდება

ფასადი 1-4

ნახაზის მონაცემები

მასშტაბი	ფორმატი	თარიღი
1:150	A3	03/2021
სტადია	ბვეხი	ბვეხები
	A.02.2	

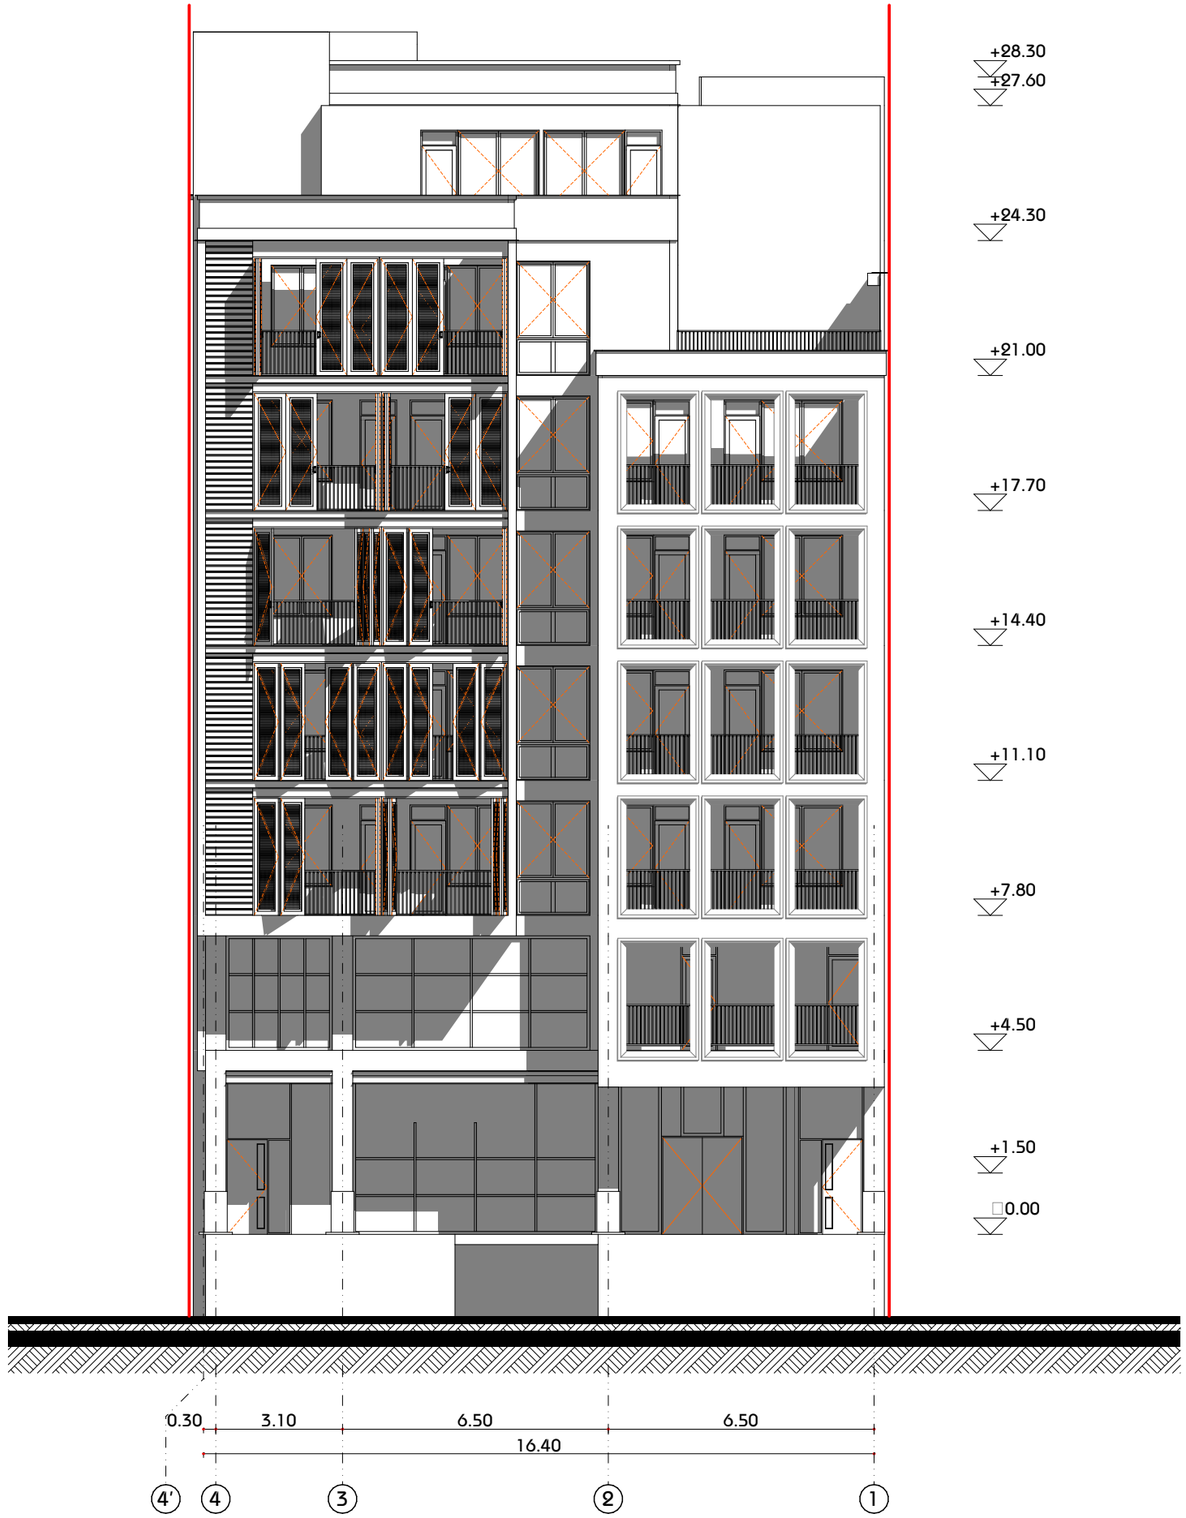

A3 Architects
Urban planning & Architecture

თანამდებობა	გვარი	ხელმოწერა
დირექტორი		
მთ.არქიტექტორი		
არქიტექტორი		

პირობითი აღნიშვნები

	ჯვამლის ავტომატური აღმოჩენი		სახანძრო მილები
	სახანძრო სიგნალიზაცია		სახანძრო განგაშის ღილაკი
	ჯვამლის გამოვი		მექანიკური განიავება
EXIT	გასასვლელი		ხელის სუნთქვა
	სახანძრო განგაშის ხმის ავტომატური ტიპის		

ტექნიკური-ეკონომიკური მაჩვენებლები

დანიშნულება	ფასობრივი

ნახაზის სახელწოდება

ფასადი 4-1

ნახაზის მონაცემები

მასშტაბი	ფორმატი	თარიღი
1:150	A3	03/2021
სტადია	გვერდი	გვერდები
	A.02.3	

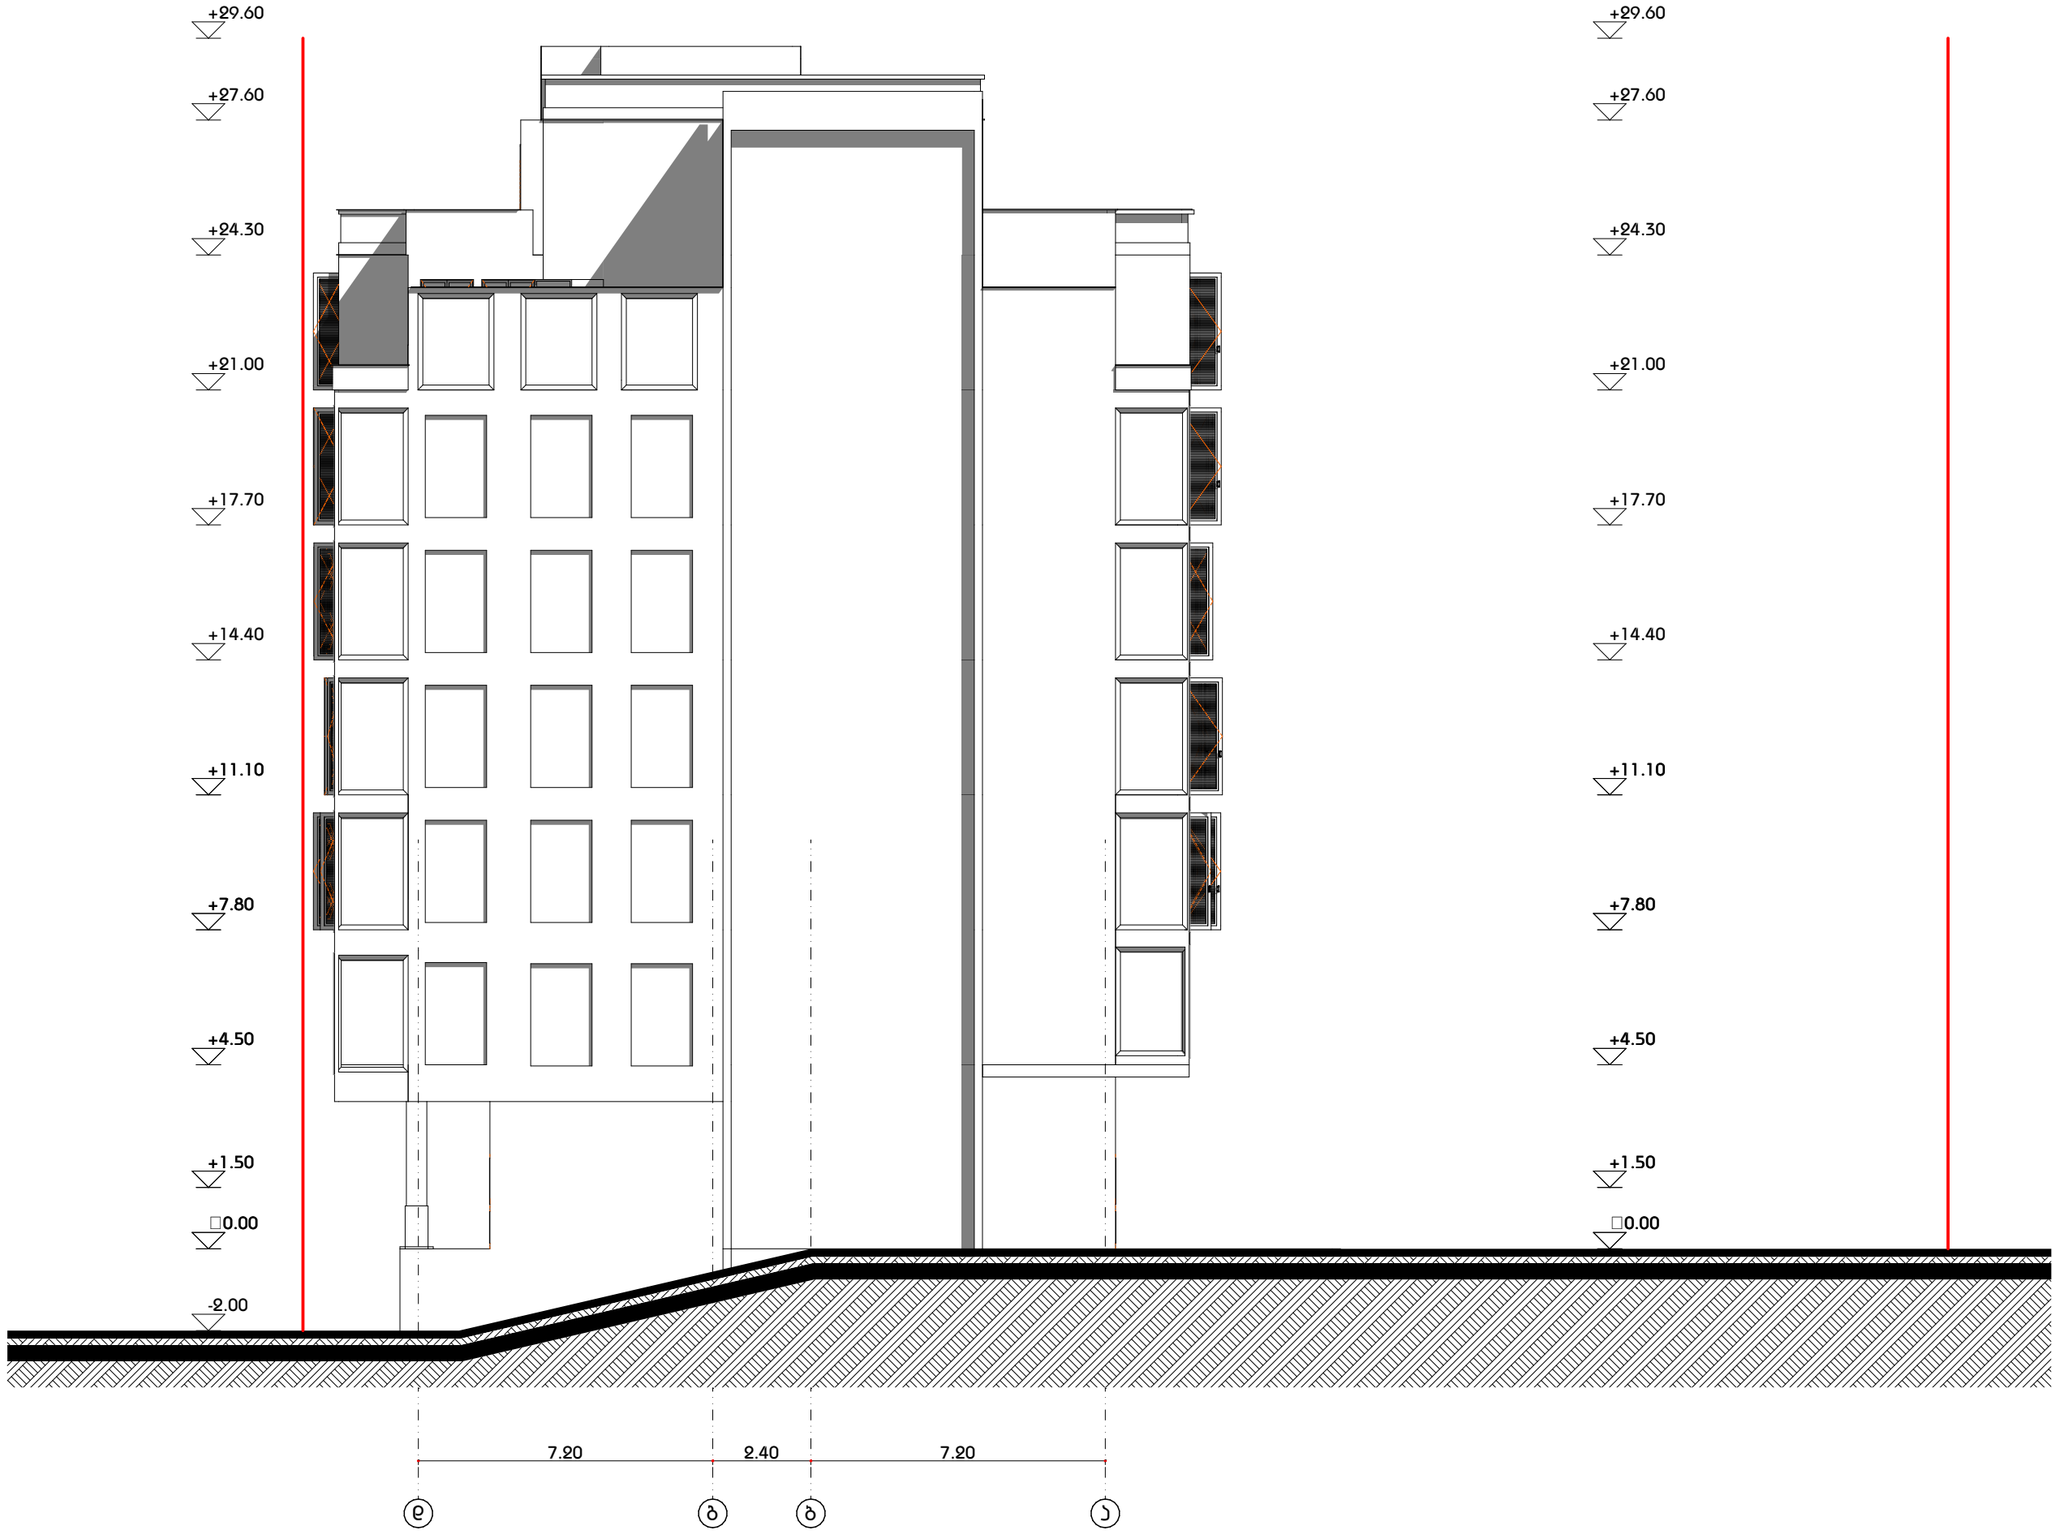

A3 Architects
Urban planning & Architecture

თანამდებობა	გვარი	ხელმოწერა
დიზაინერი		
მთ.არქიტექტორი		
არქიტექტორი		

პირობითი აღნიშვნები

	ჯამის ელემენტი		სახანძრო მილები
	სახანძრო სიგნალიზაცია		სახანძრო განყოფილებასთან ბავშვის სისტემა
	ჯამის ბაგონი		მექანიზმი განიავება
EXIT	ბასასვლელი		ხელის სუნთქვა
	სახანძრო განის ხელის სანიშნე		

ტექნიკის-ეკონომიკური მაჩვენებლები

დანიშნულება	ფართობი

ნახაზის სახელწოდება

ფასადი ღ-ა

ნახაზის მონაცემები

მასშტაბი	ფორმატი	თარიღი
1:150	A3	03/2021
სტადია	ბვეხდი	ბვეხდები
	A.02.4	

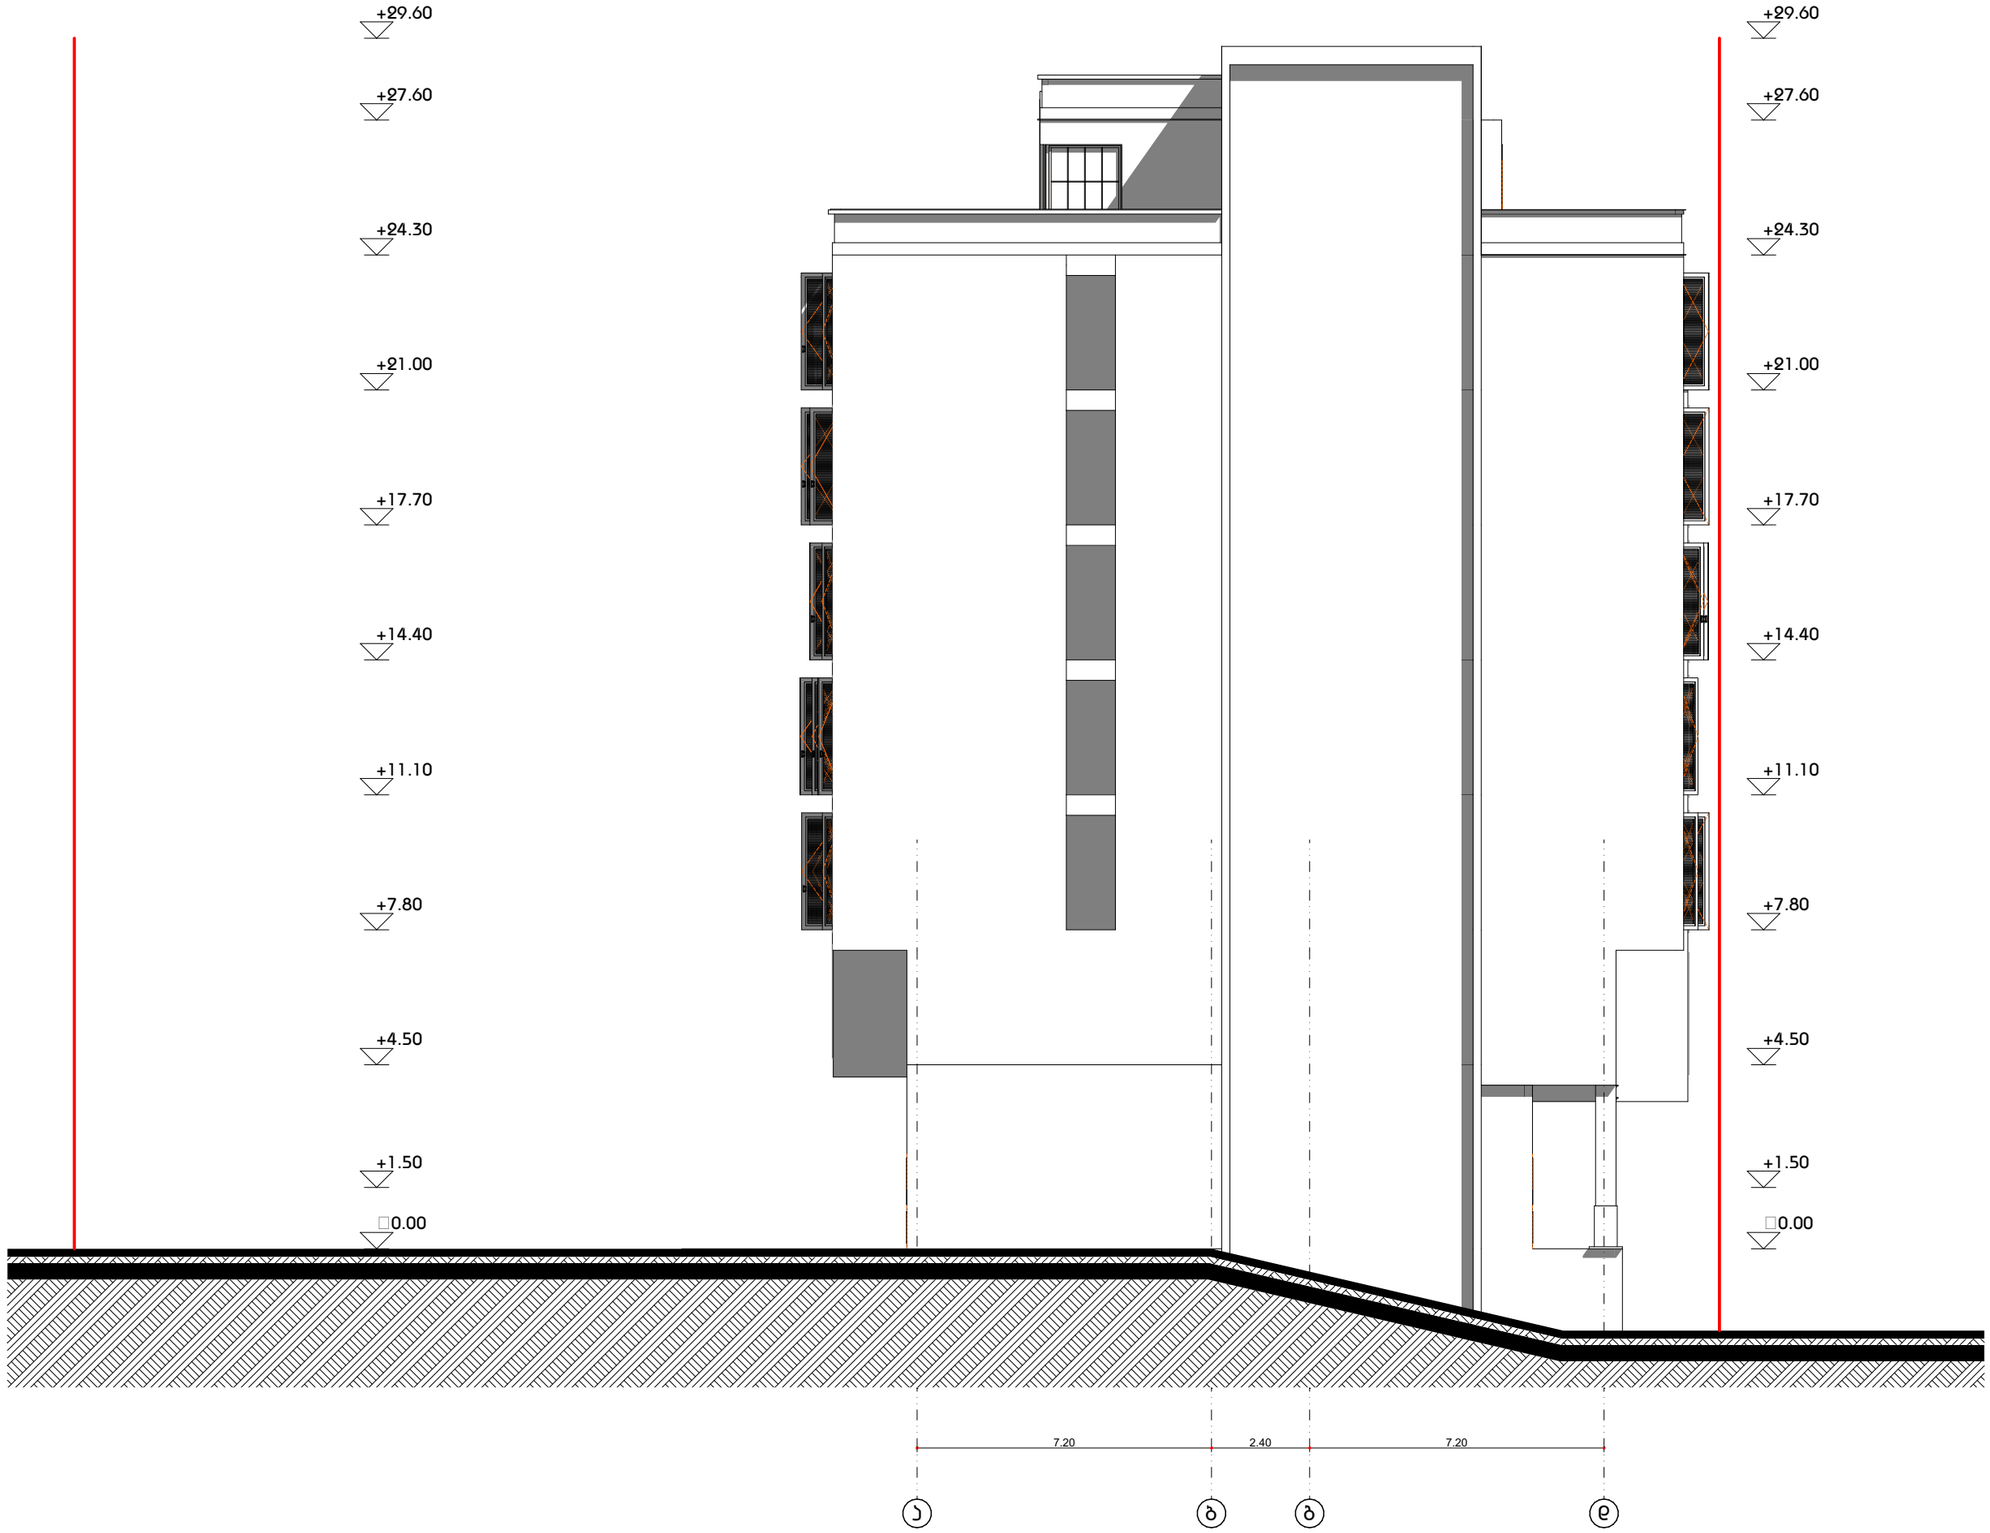

A3 Architects
Urban planning & Architecture

თანამდებობა	გვარი	ხელმოწერა
დირექტორი		
მთ.არქიტექტორი		
არქიტექტორი		

პირობითი აღნიშვნები

	ჯვამლის ავტომატური აღმომჩენი		სახანძრო მილები
	სახანძრო სიგნალიზაცია		სახანძრო გაფრთხილებასთან ავტომატის სისტემა
	ჯვამლის ბამფოვი		მექანიკური განიავება
EXIT	ბასასვლელი		ხელის ცეხანძრე
	სახანძრო გაგზავნის ხელის ჩამრთველი		

ტექნიკურ-ეკონომიკური მაჩვენებლები

დანიშნულება	ფართობი

ნახაზის სახელწოდება

ფასადი ა-დ

ნახაზის მონაცემები

მასშტაბი	ფორმატი	თარიღი
1:150	A3	03/2021
სტადია	ბევრი	ბევრები
	A.02.5	

გარე კედლის და მისაწებებელი საფარის დეტალი

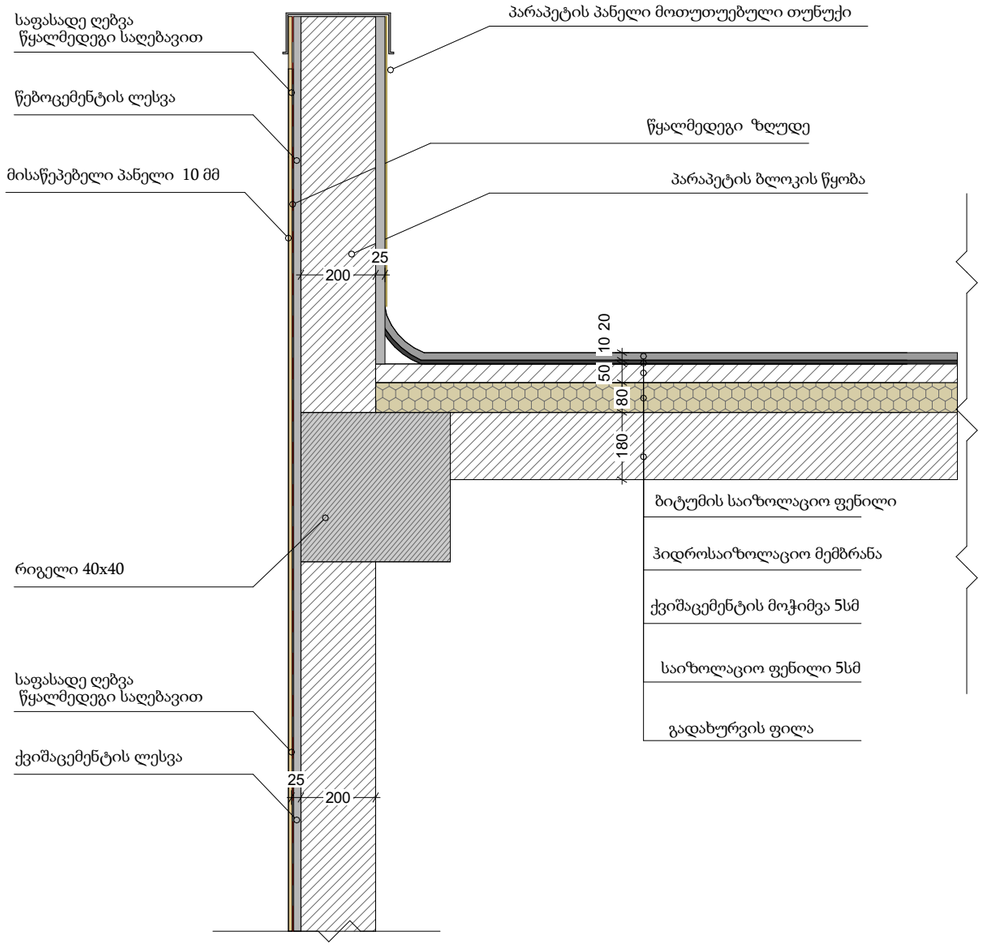

გარე კედლის და წყლის გადაყვანის დეტალი

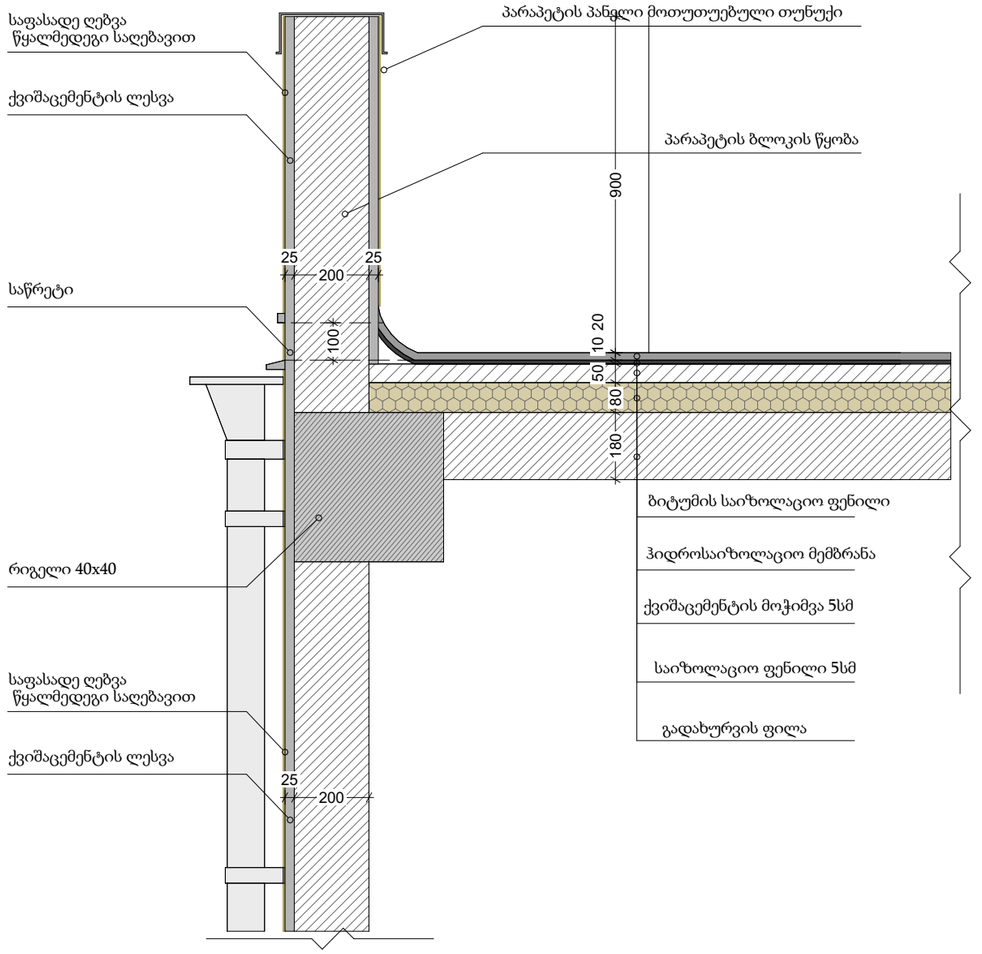

A3 Architects
Urban planning & Architecture

თანამდებობა	გვარი	ხელმოწერა
დიზაინერი		
მთ.არქიტექტორი		
არქიტექტორი		

პირობითი აღნიშვნები

	ჯამის ჯგუფებური ელემენტი		სახანძრო მილები
	სახანძრო სიხშირეზასი		სახანძრო განგაშის ხელით ჩართვის სისტემა
	ჯამის ბაგონი		მექანიზური განიავება
EXIT	ბასასვლელი		ხელის სუსტემური
	სახანძრო განგაშის ხელით ჩართვის ელემენტი		

ტექნიკურ-ეკონომიკური მაჩვენებლები

დანიშნულება	ფართობი

ნახაზის სახელწოდება

ნახაზის მონაცემები

მასშტაბი	ფორმატი	თარიღი
	A3	03/2021
სტადია	ბვეხდი	ბვეხდები
	A.02.6	

ვიზუალიზაცია I

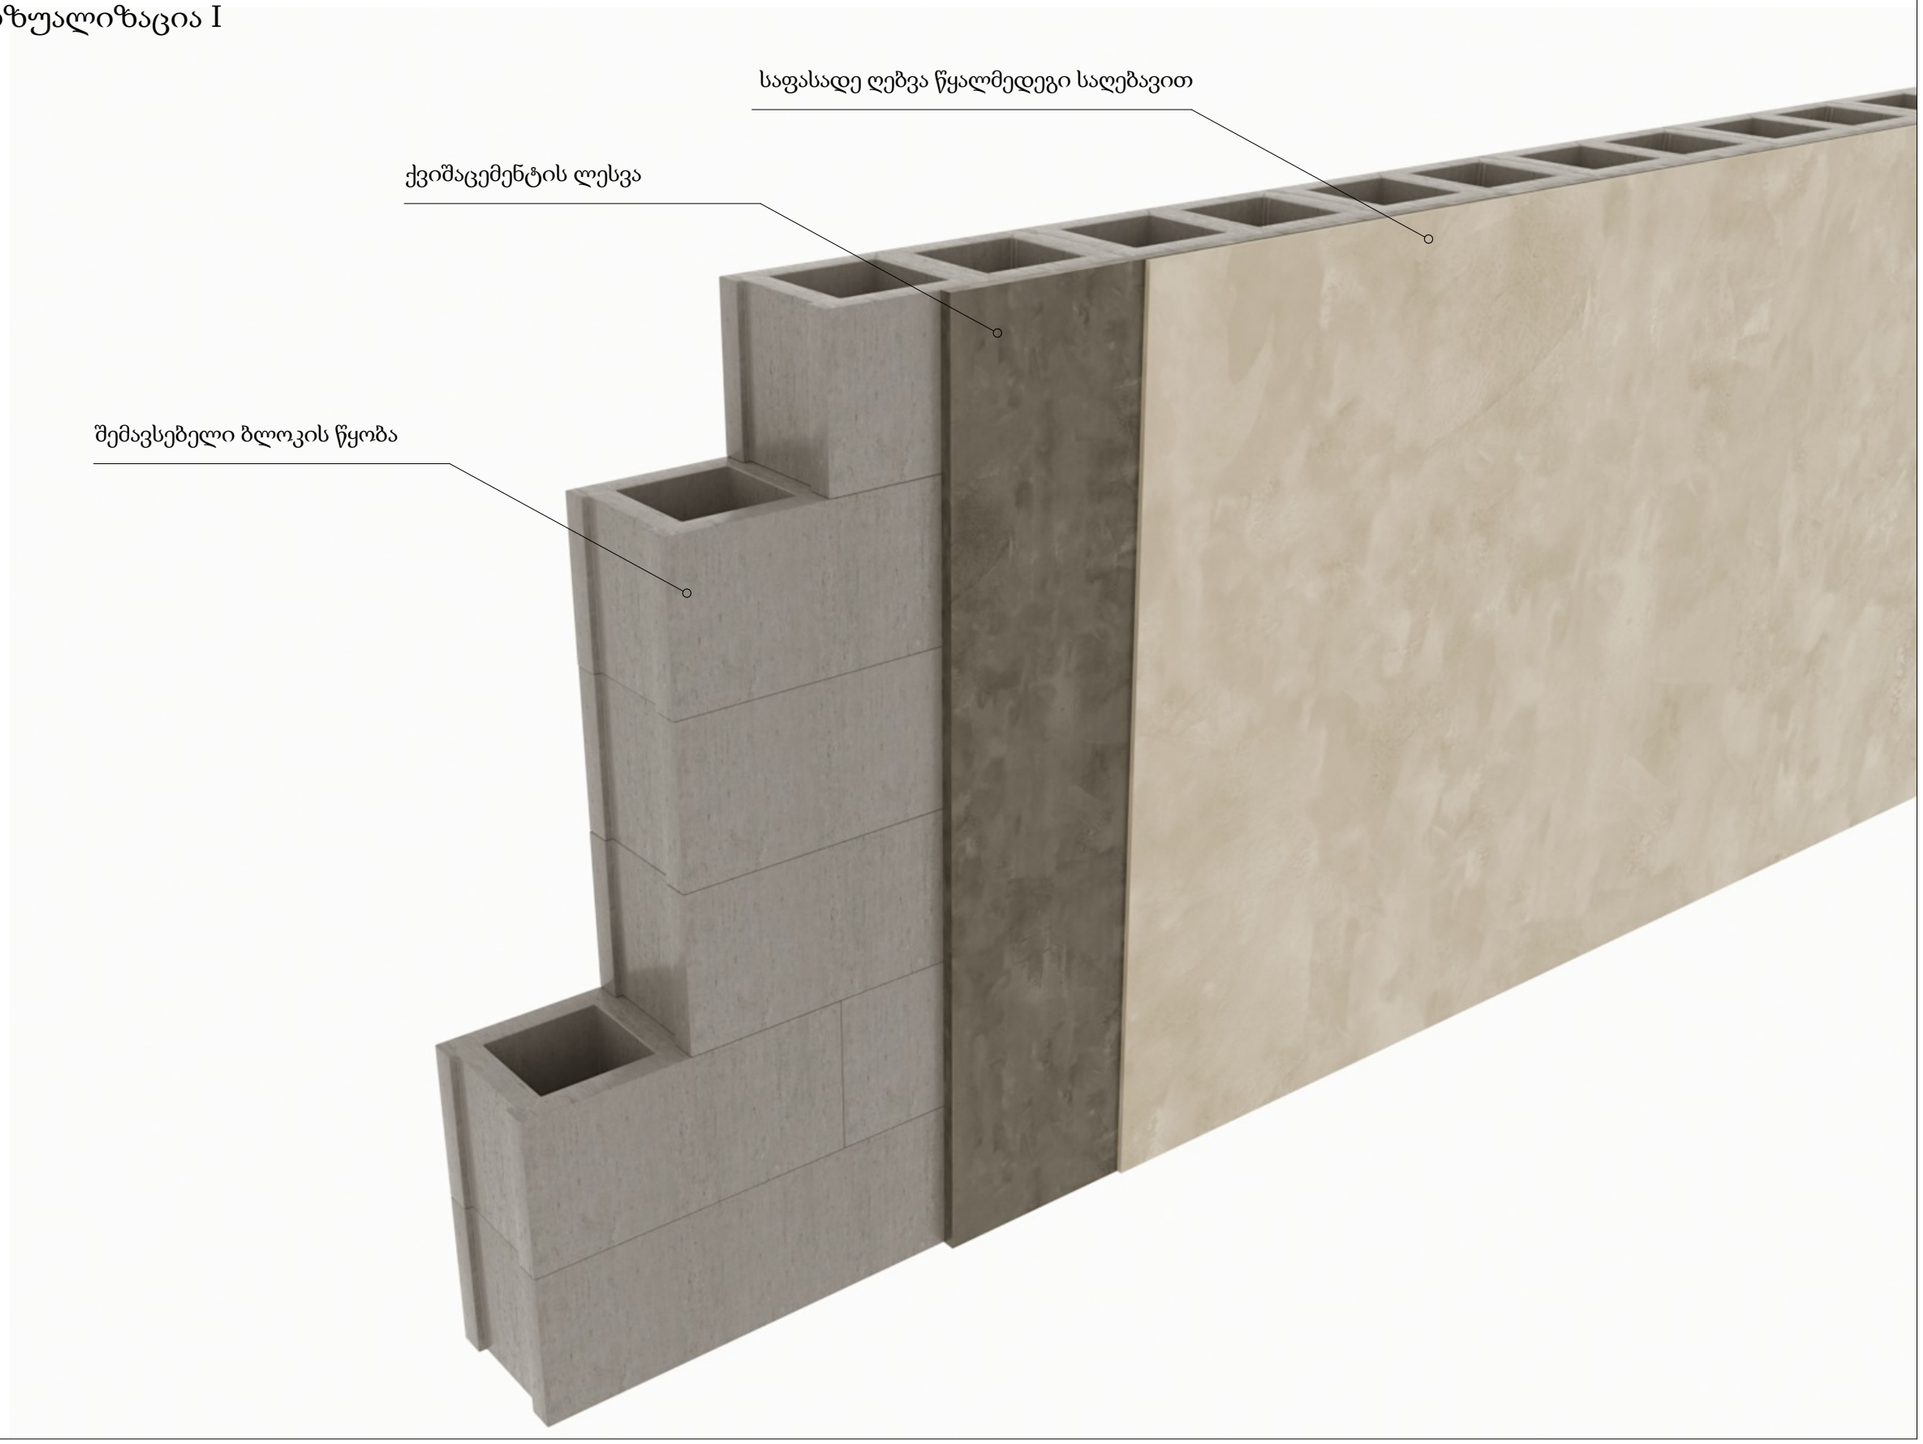

A3 Architects
Urban planning & Architecture

თანამდებობა	გვარი	ხელმოწერა
დირექტორი		
მთ.არქიტექტორი		
არქიტექტორი		

პირობითი აღნიშვნები

	ჯვამლის ავარიული ატმოშრენი		სახანძრო მილბაში
	სახანძრო სიგნალიზაცია		სახანძრო განგაშიდან ევაკუაციის სისტემა
	ჯვამლის ბაგროვი		მექანიზური განიავება
EXIT	ბასასვლელი		ხელის სქსტინგუიში
	სახანძრო განგაშის ხელით ჩართვის ღილაკი		

ტექნიკურ-ეკონომიკური მაჩვენებლები

დანიშნულება	ფასითობი

ნახაზის სახელწოდება

ნახაზის მონაცემები

მასშტაბი	ფორმატი	თარიღი
	A3	03/2021
სტადია	ბვეხდი	ბვეხდები
	A.02.7	

ვიზუალიზაცია II

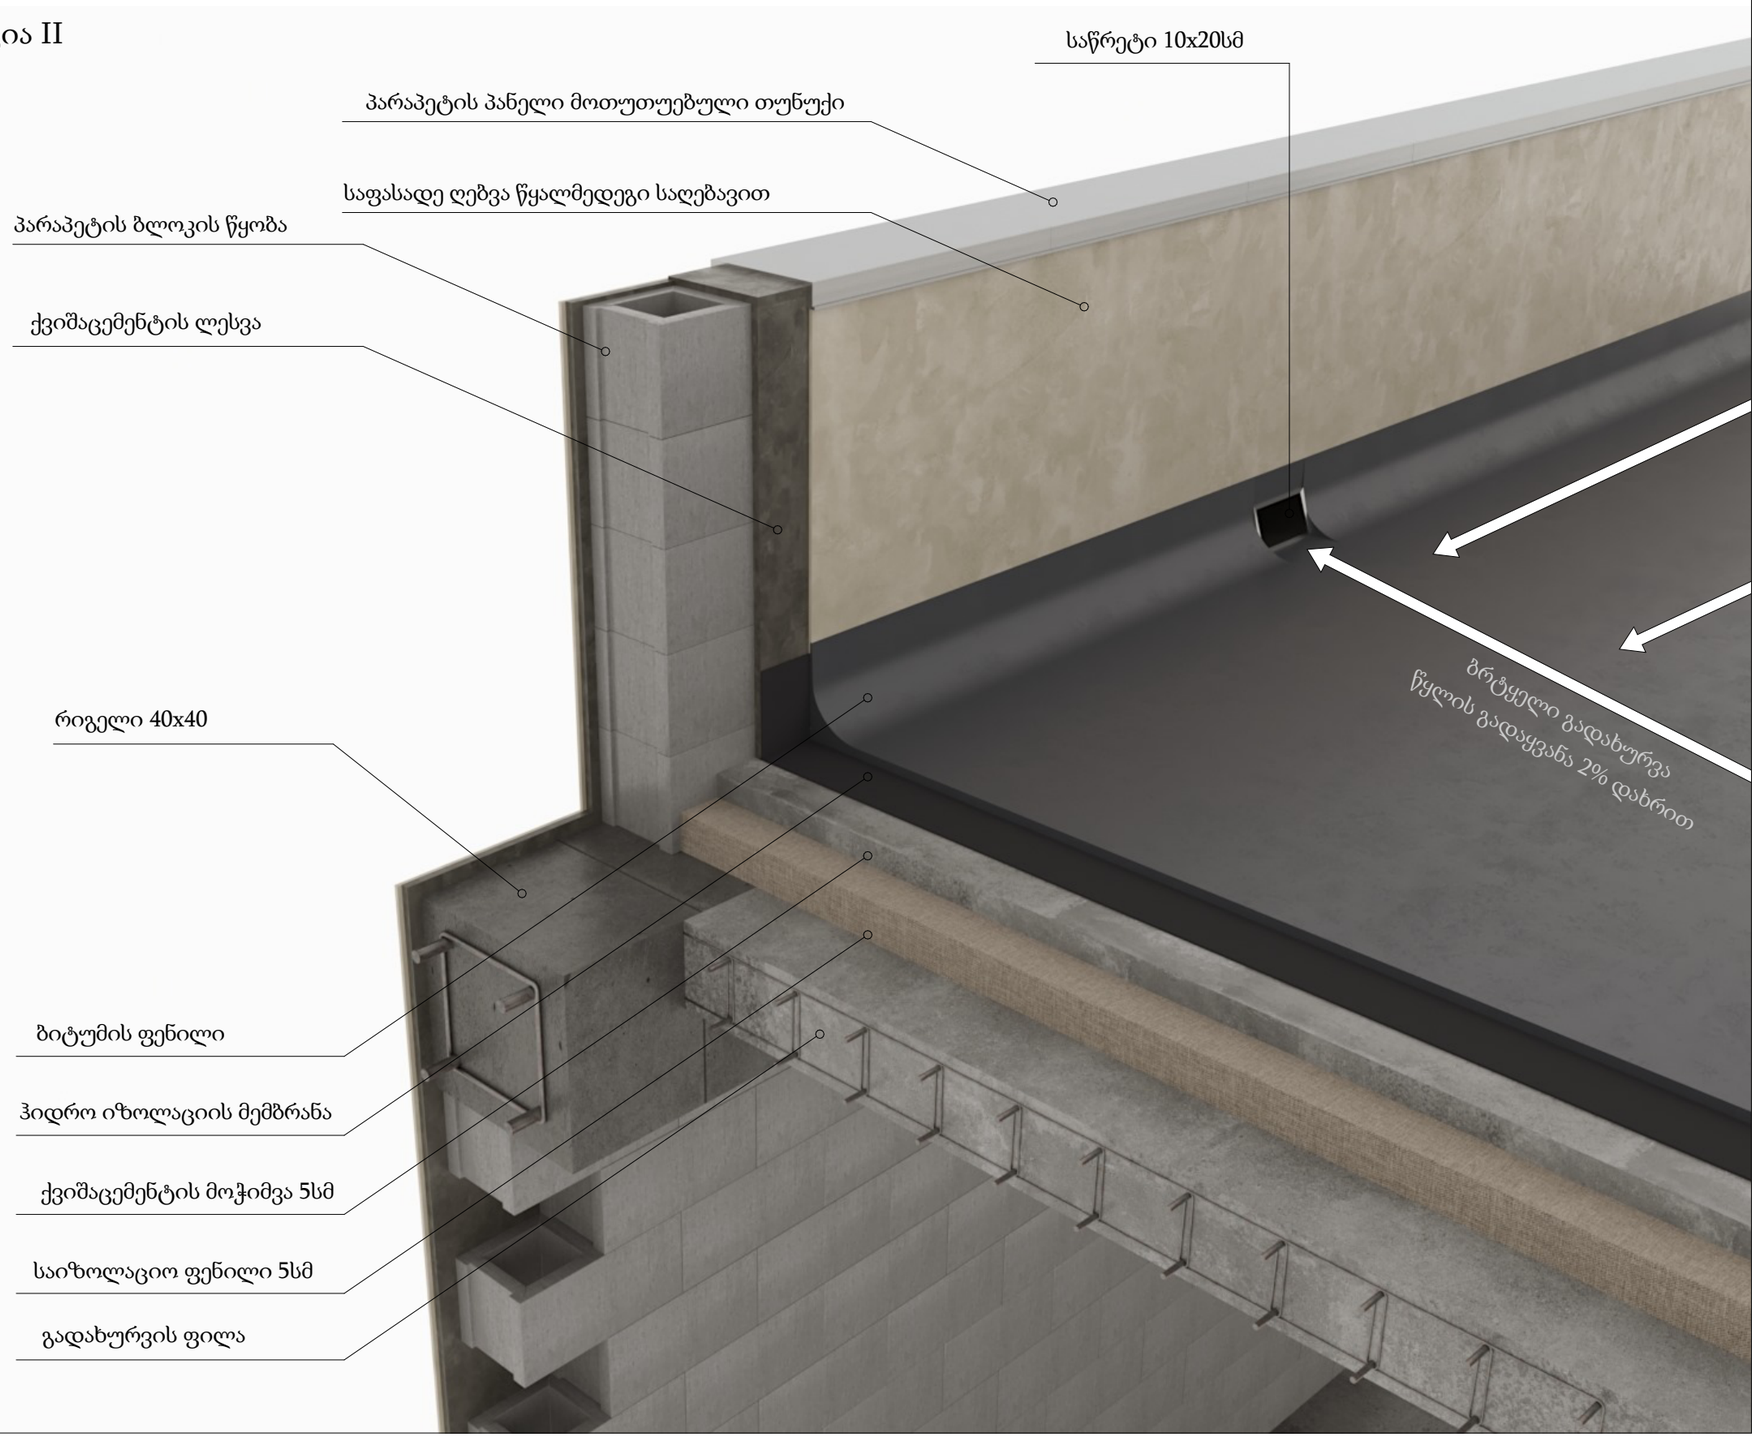

A3 Architects
Urban planning & Architecture

თანამდებობა	გვარი	ხელმოწერა
დირექტორი		
მთ.არქიტექტორი		
არქიტექტორი		

პირობითი აღნიშვნები

	ჯვამლის ავარიული განმარტება		სახანძრო მილგაბარი
	სახანძრო სიგნალიზაცია		სახანძრო განყოფილებასთან ავტომისის სისტემა
	ჯვამლის ბაგონი		მექანიზური განიავება
EXIT	ბასასვლელი		ხელის სუსტლმჭარი
	სახანძრო განგაშის ხელით ჩართვის ღილაკი		

ტექნიკურ-ეკონომიკური მაჩვენებლები

დანიშნულება	ფართობი

ნახაზის სახელწოდება

ნახაზის მონაცემები

მასშტაბი	ფორმატი	თარიღი
	A3	03/2021
სტადია	გვეხი	გვეხები
	A.02.8	