0 1 2 3 4 5



ფასადის საღებავი - **R:110/G:105/B:105**

მქრქ ფერის მინაპაკეტის ჯარ-ფანჯარა

რკინის მოაჯირი

დეკ. აგურის ფილა

მინა ბლოკი

მქრქ ფერის ალუმინის მინაპაკეტის ჯარ-ფანჯარა

ფასადის მოპირკეთება ბენებრივი ქვა ტრავენტინი

მინის მოაჯირი

ფასადის მოპირკეთება დეკორატიული ფილებით

მრავალფუნქციური კომპლექსი

თბილისი, მირიან მეფის ქუჩა №80
ს/კ - 01.72.14.056.147
მიწის ნაკვეთი - 1017.00 მ²

დამკვეთი:
შ.პ.ს. "ლ კგუფი"
ს/ნ - 406188343

ფასადი **A-F**


მასშტაბი - 1:100

ფორმატი - **A 1**

არქიტექტორი:
გურამ გურამიშვილი

შეასრულა:
მიხეილ ჯინჭარაძე

0 1 2 3 4 5

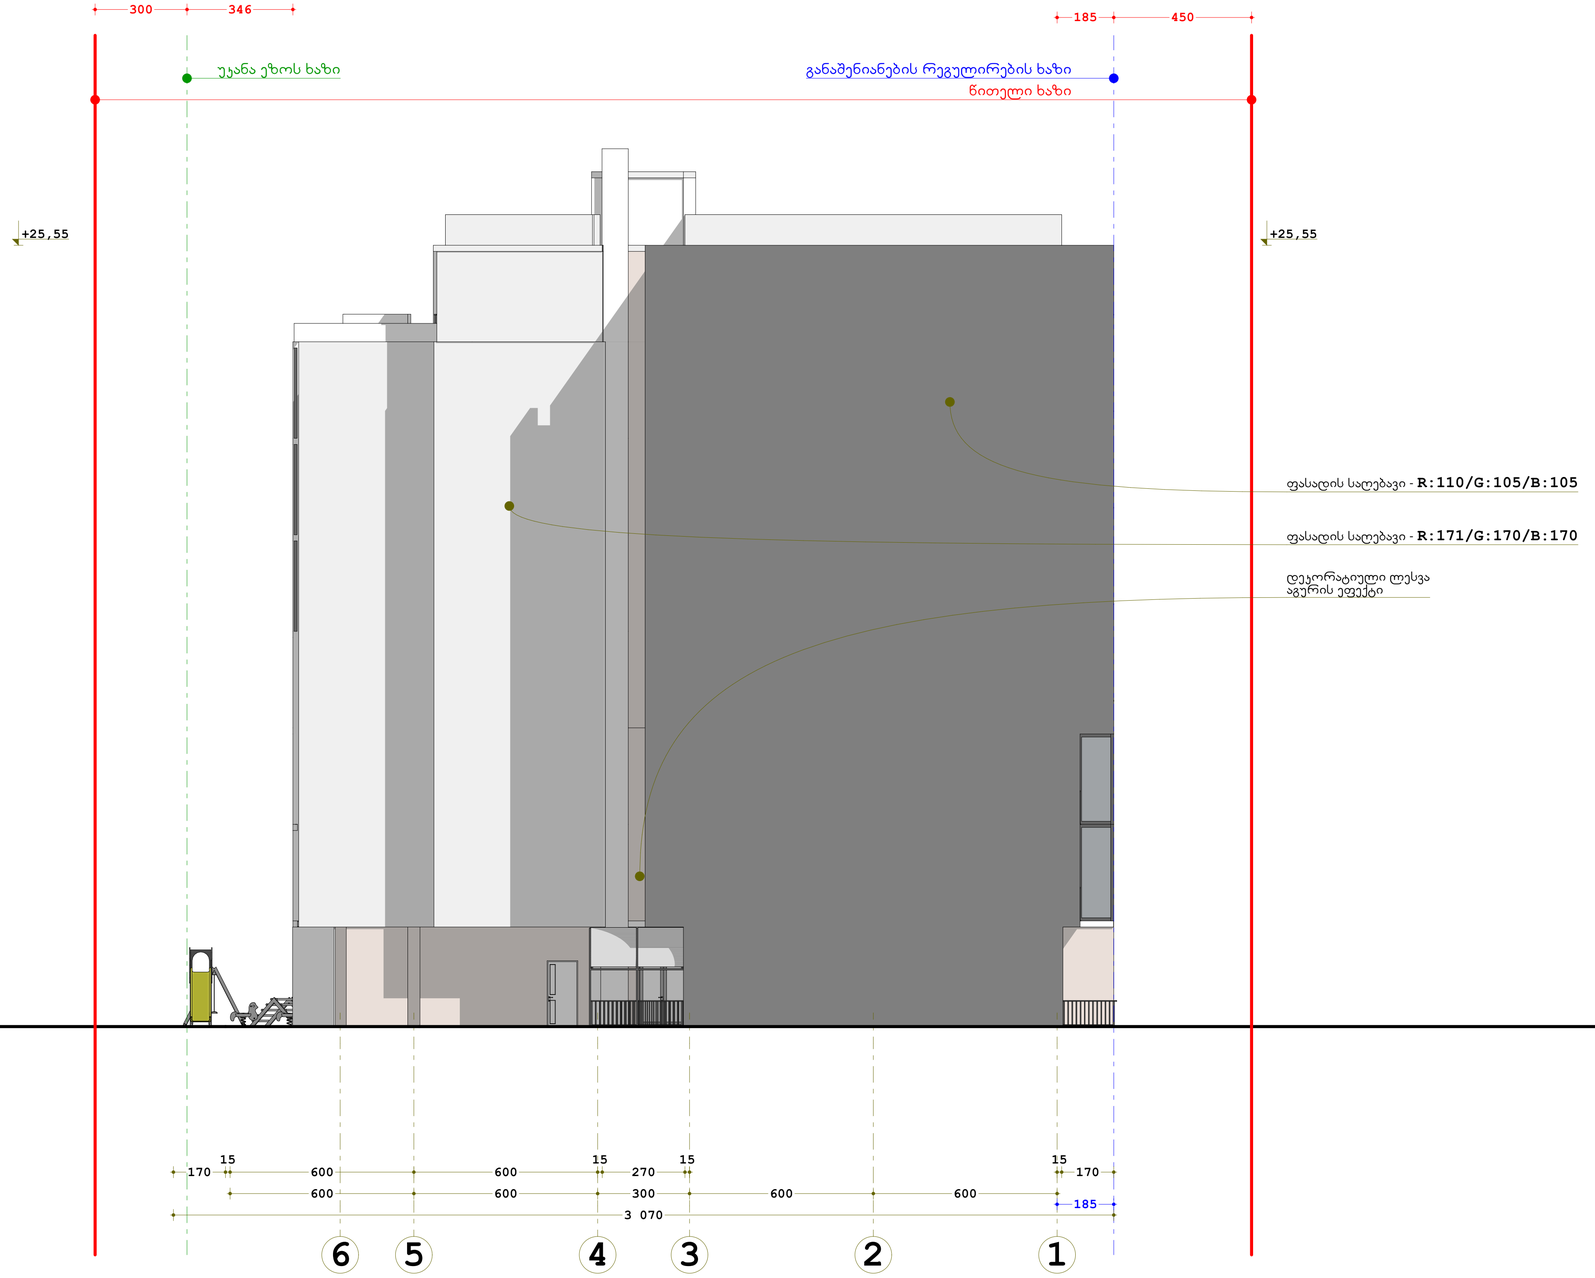

მრავალფუნქციური კომპლექსი

თბილისი, მირიან მეფის ქუჩა №80
ს/კ - 01.72.14.056.147
მიწის ნაკვეთი - 1017.00 მ²

დამკვეთი:
შ.პ.ს. "ლ ჯგუფი"
ს/ნ - 406188343


ფასადი **6-1**

მასშტაბი - 1:100

ფორმატი - **A 1**

არქიტექტორი:
გურამ გურამიშვილი
შეასრულა:
ბუკა მაისაშვილი

0 1 2 3 4 5

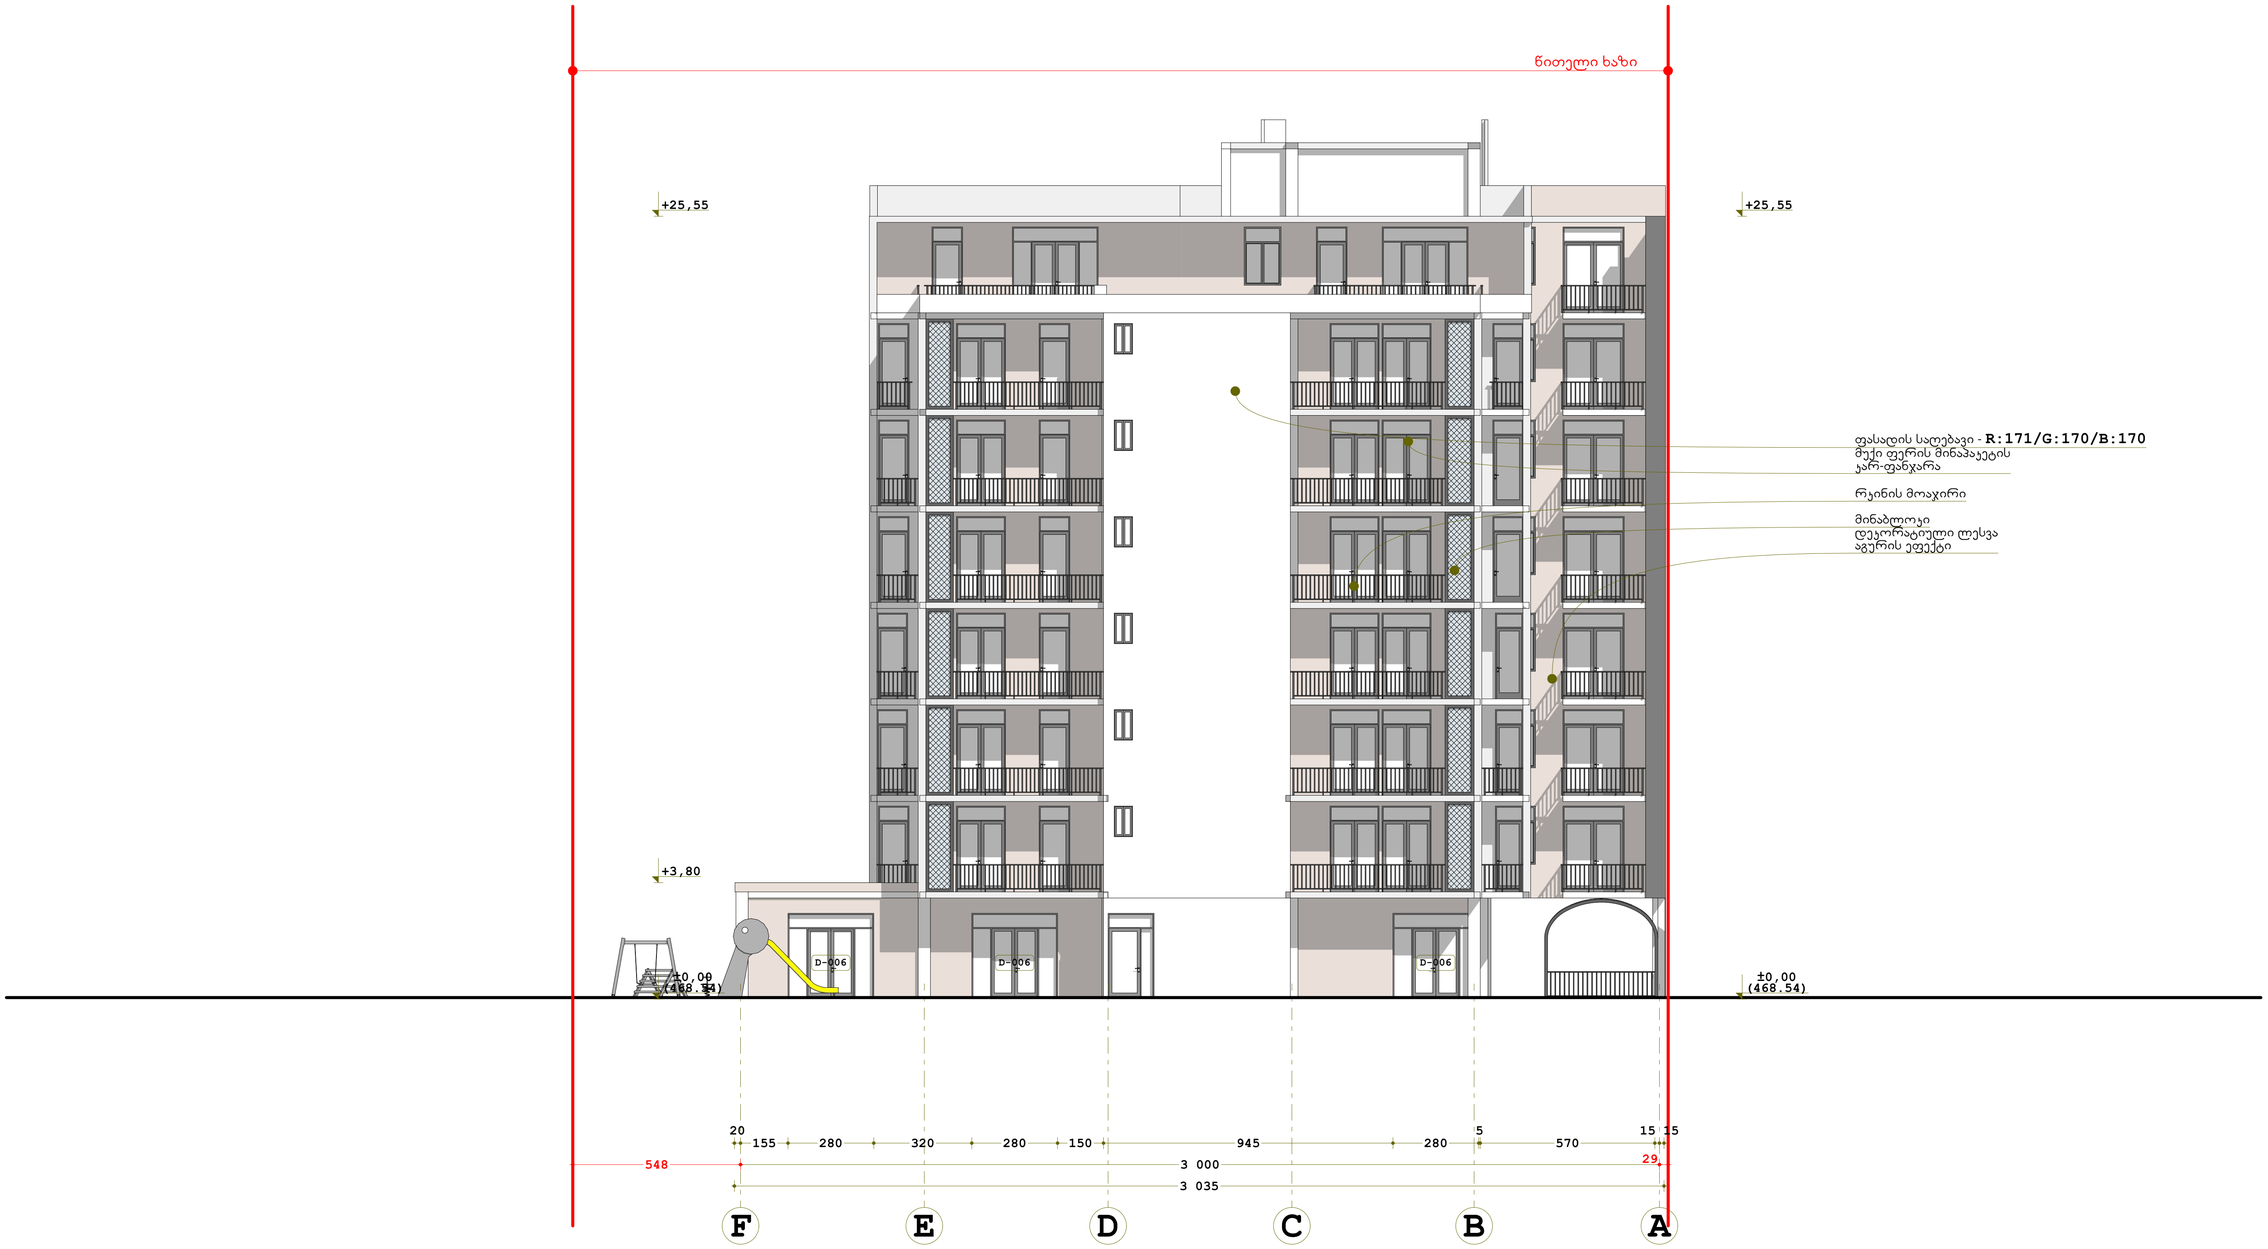

მრავალფუნქციური კომპლექსი

თბილისი, მირიან მეფის ქუჩა №80
ს/კ - 01.72.14.056.147
მიწის ნაკვეთი - 1017.00 მ²

დამკვეთი:
შ.პ.ს. "ლ ჯგუფი"
ს/ნ - 406188343


ფასადი **F-A**

მასშტაბი - 1:100

ფორმატი - **A 1**

არქიტექტორი:
გურამ გურამიშვილი
შეასრულა:
მიხეილ ჯინჭარაძე

0 1 2 3 4 5

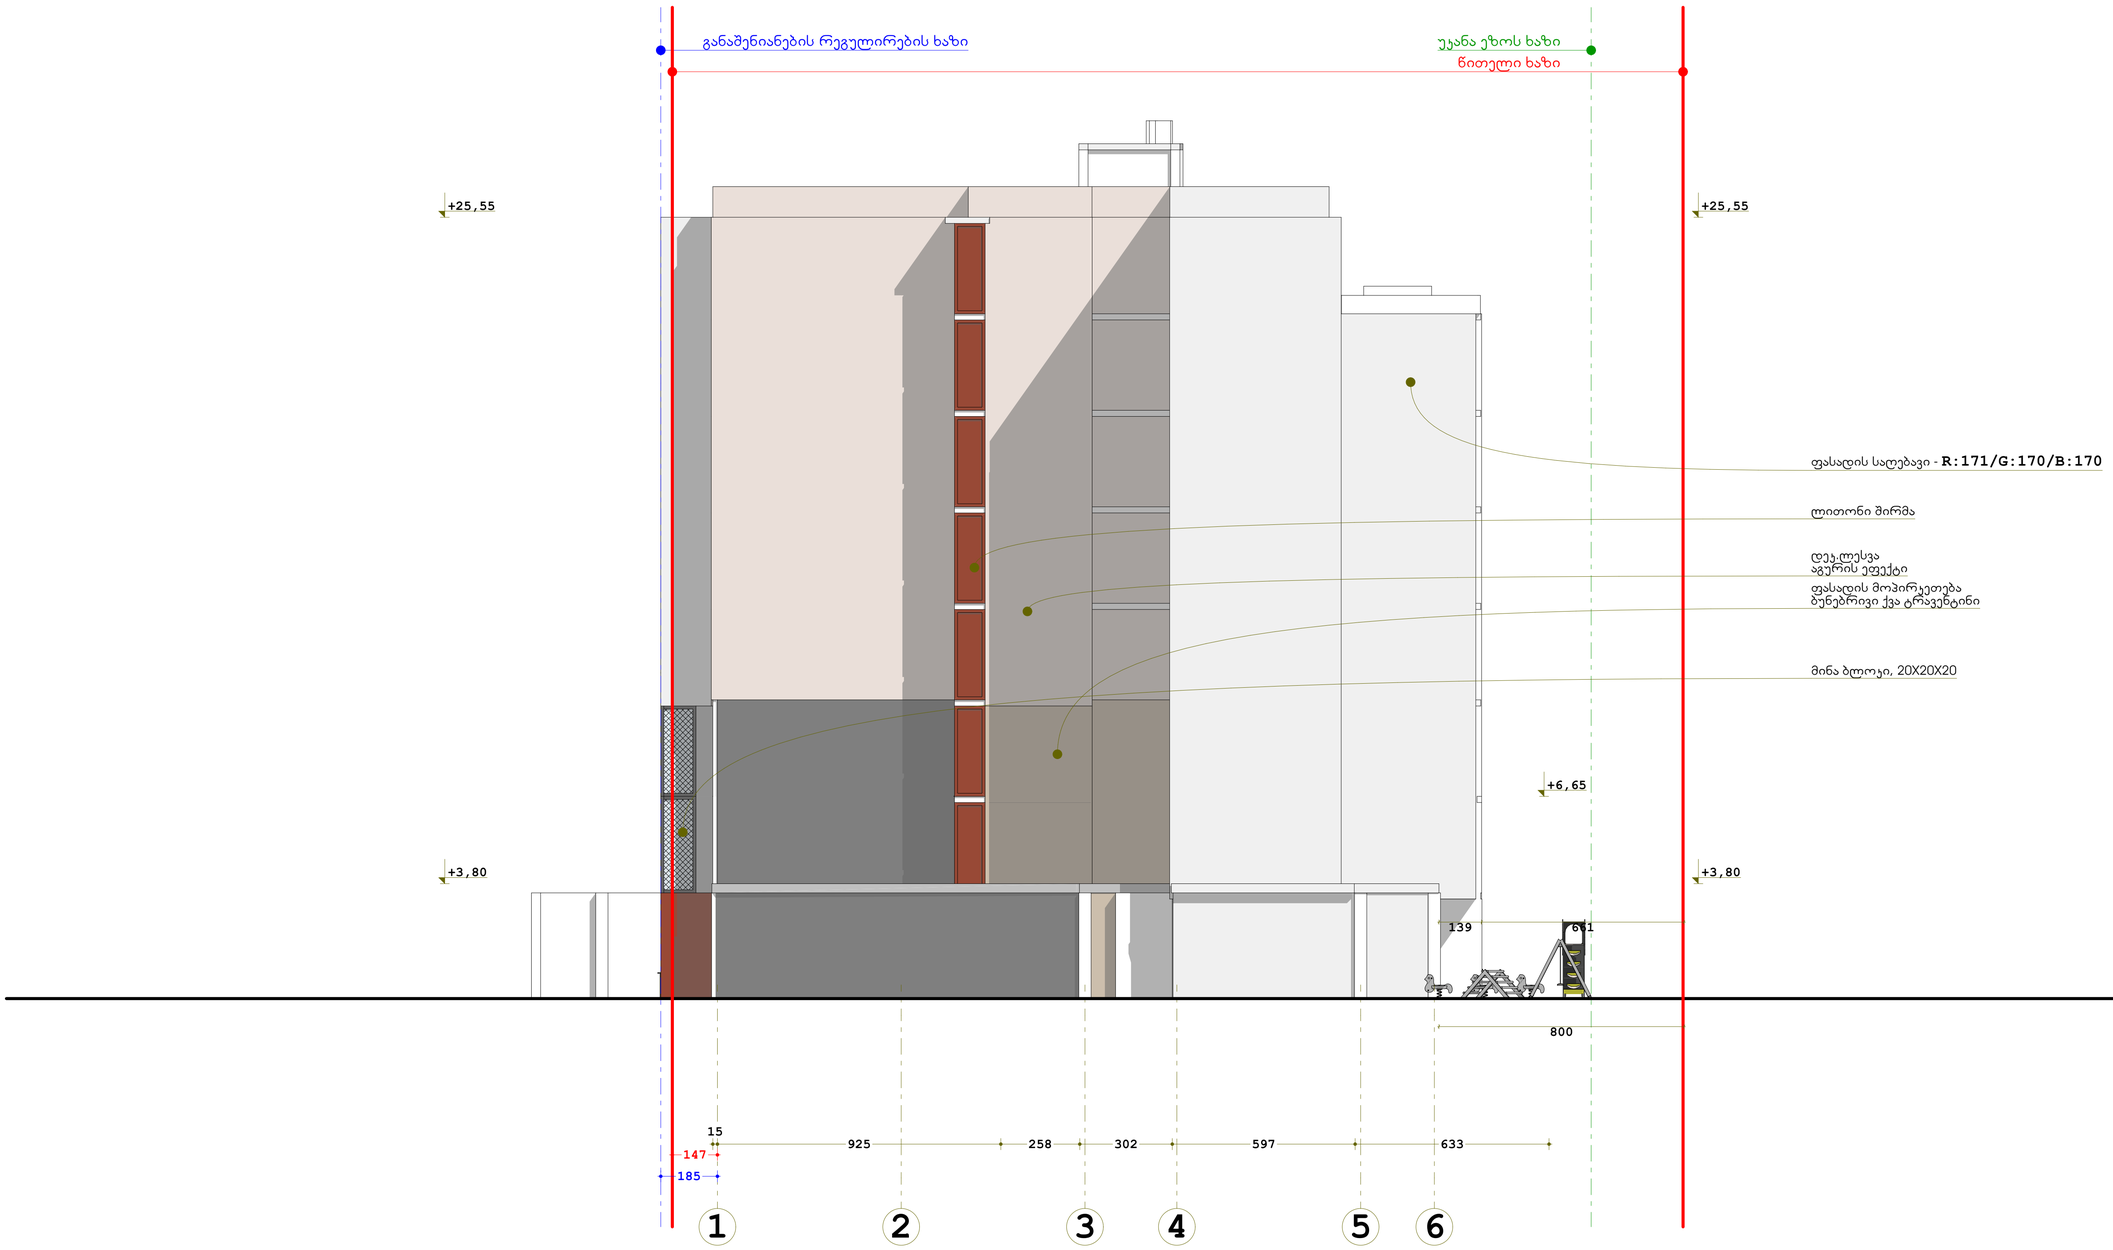

მრავალფუნქციური კომპლექსი

თბილისი, მირიან მეფის ქუჩა №80
ს/კ - 01.72.14.056.147
მიწის ნაკვეთი - 1017.00 მ²

დამკვეთი:
შ.პ.ს. "ლ ჯგუფი"
ს/ნ - 406188343

ფასადი 1-6

მასშტაბი - 1:100

ფორმატი - A 1

არქიტექტორი:
გურამ გურამიშვილი
შეასრულა:
მიხეილ ჯინჭარაძე