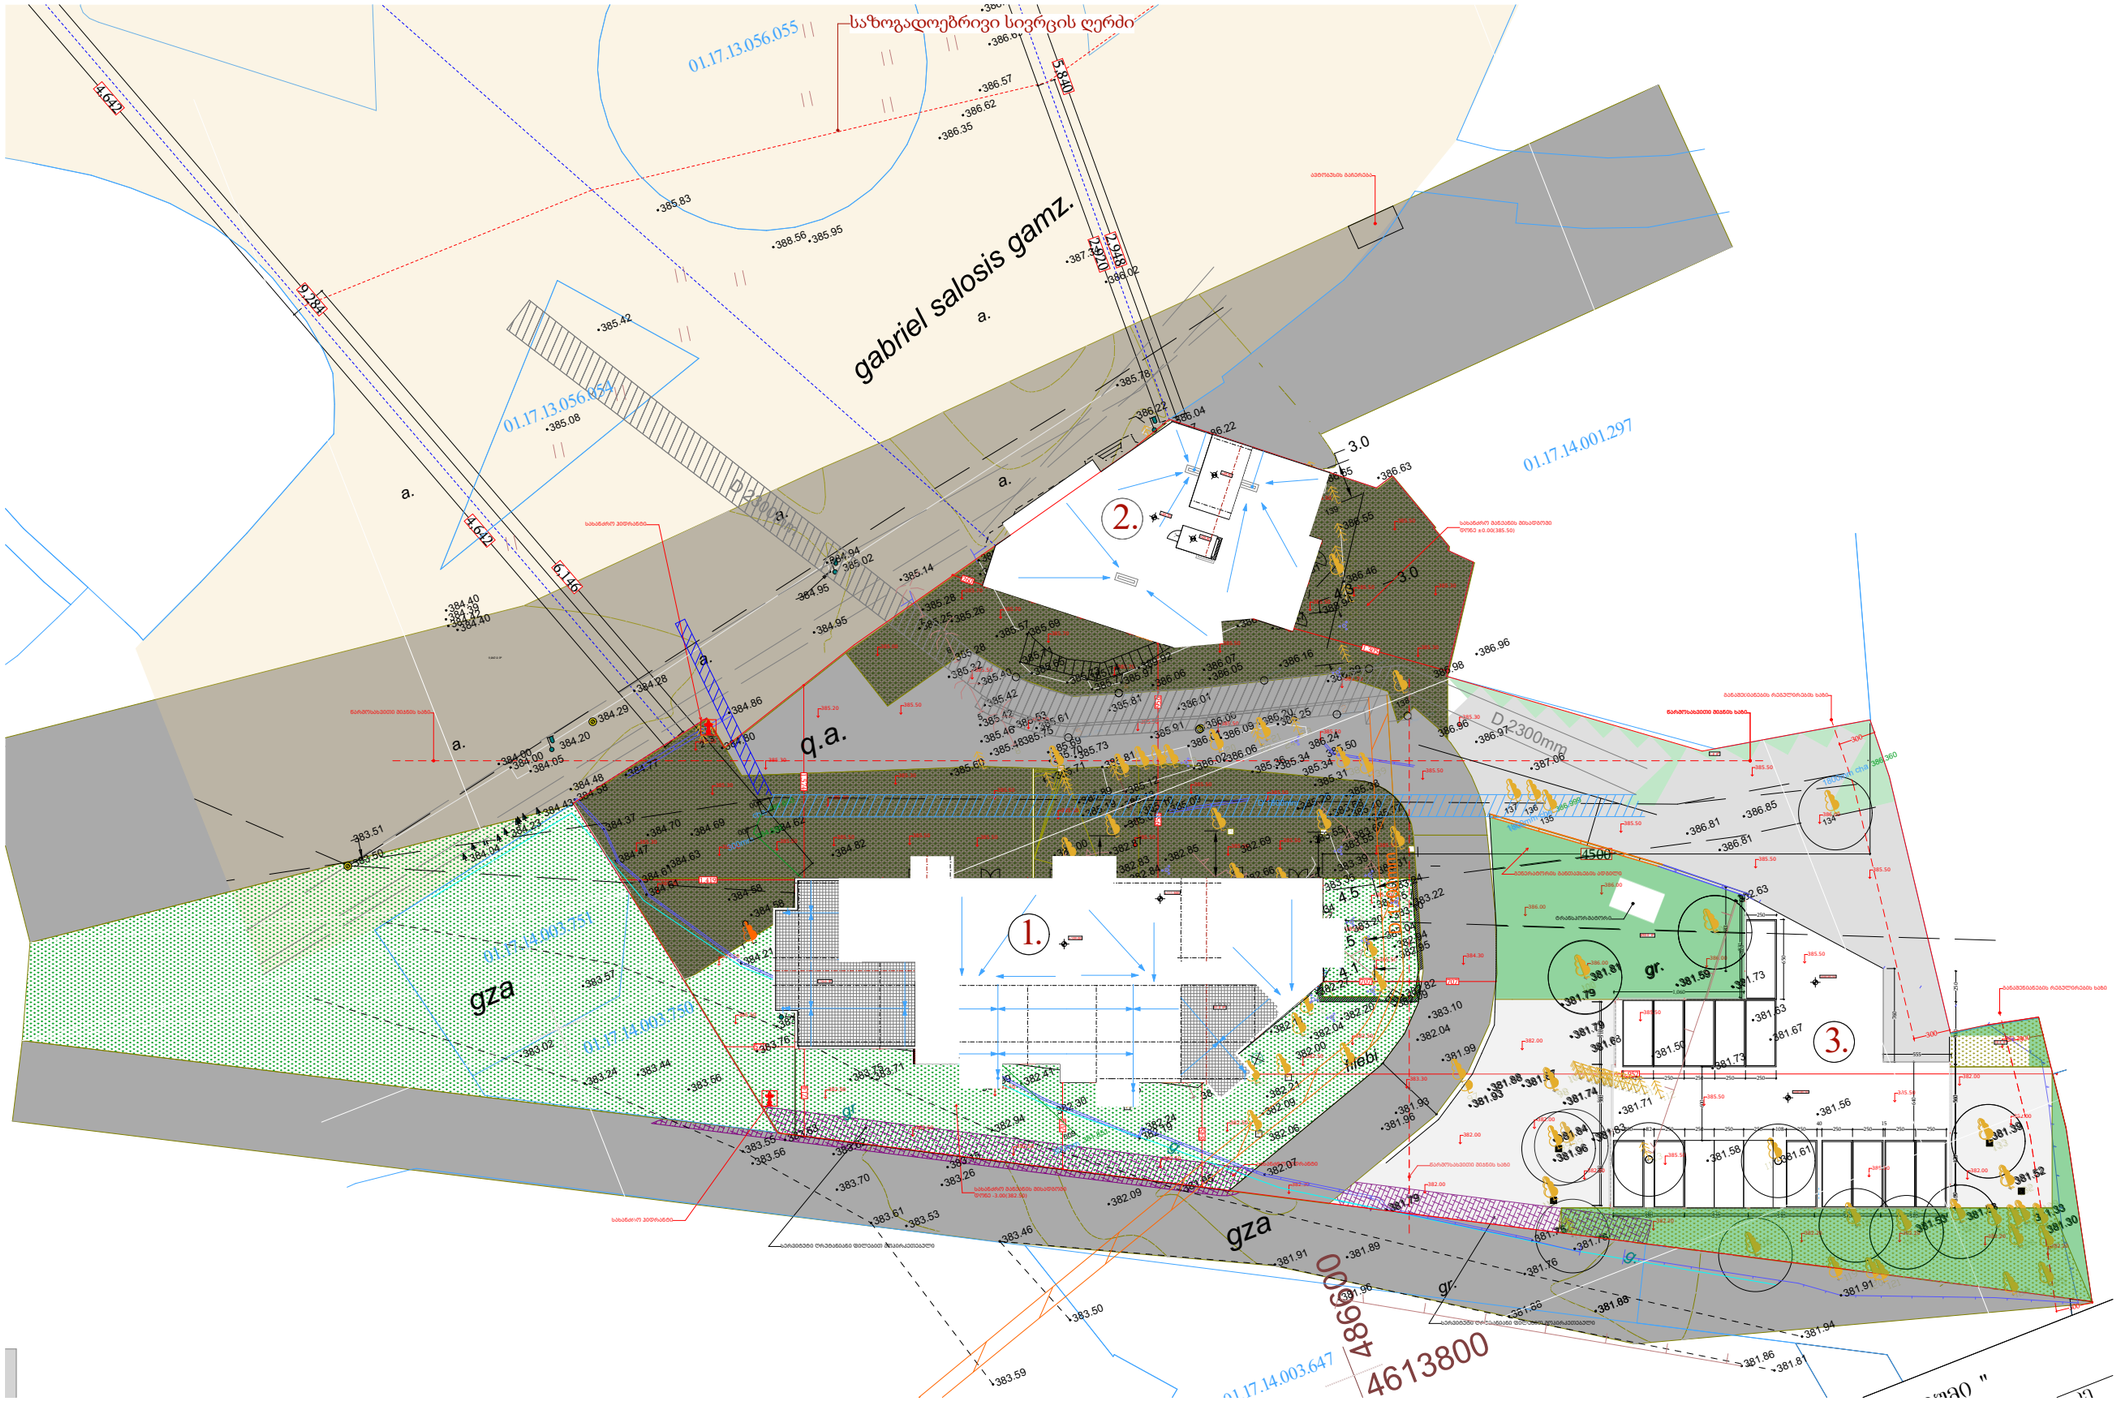


| | | | | | | | | | |
|---|---|---|---|---|---|---|---|---|---|
| დამგეგმარებელი<br>DESIGNER IDENTIFICATION BLOCK<br>ინდ მენაჰმე თენგიზ ესიავა პ/ნ 02001003670<br><br>T: +995 579 98 59 95 | პროექტის დასახელება<br>PROJECT NAME<br>მრავალფუნქციური კომპლექსი | არქიტექტორი თენგიზ ესიავა | კონსტრუქტორი თენგიზ ესიავა | დამკვეთი<br>CLIENT<br>შპს "ასტორია 2012" | პროექტის მისამართი<br>PROJECT ADDRESS<br>ქალაქი თბილისი , ბაგრი გაბრიელ სალოსის მოედანი N1<br><br>ს/კ 01.17.14.001.424 | ეტაპი<br>STAGE<br>არქიტექტურული პროექტი | ნახაზის სათაური<br>TITLE<br>მრუნტის ზედაპირის ცვლილების გეგმა | ფორმატი<br>PAPER SIZE<br>A-3 | მასშტაბი<br>SCALE | ფურცლის #<br>SHEET NO |

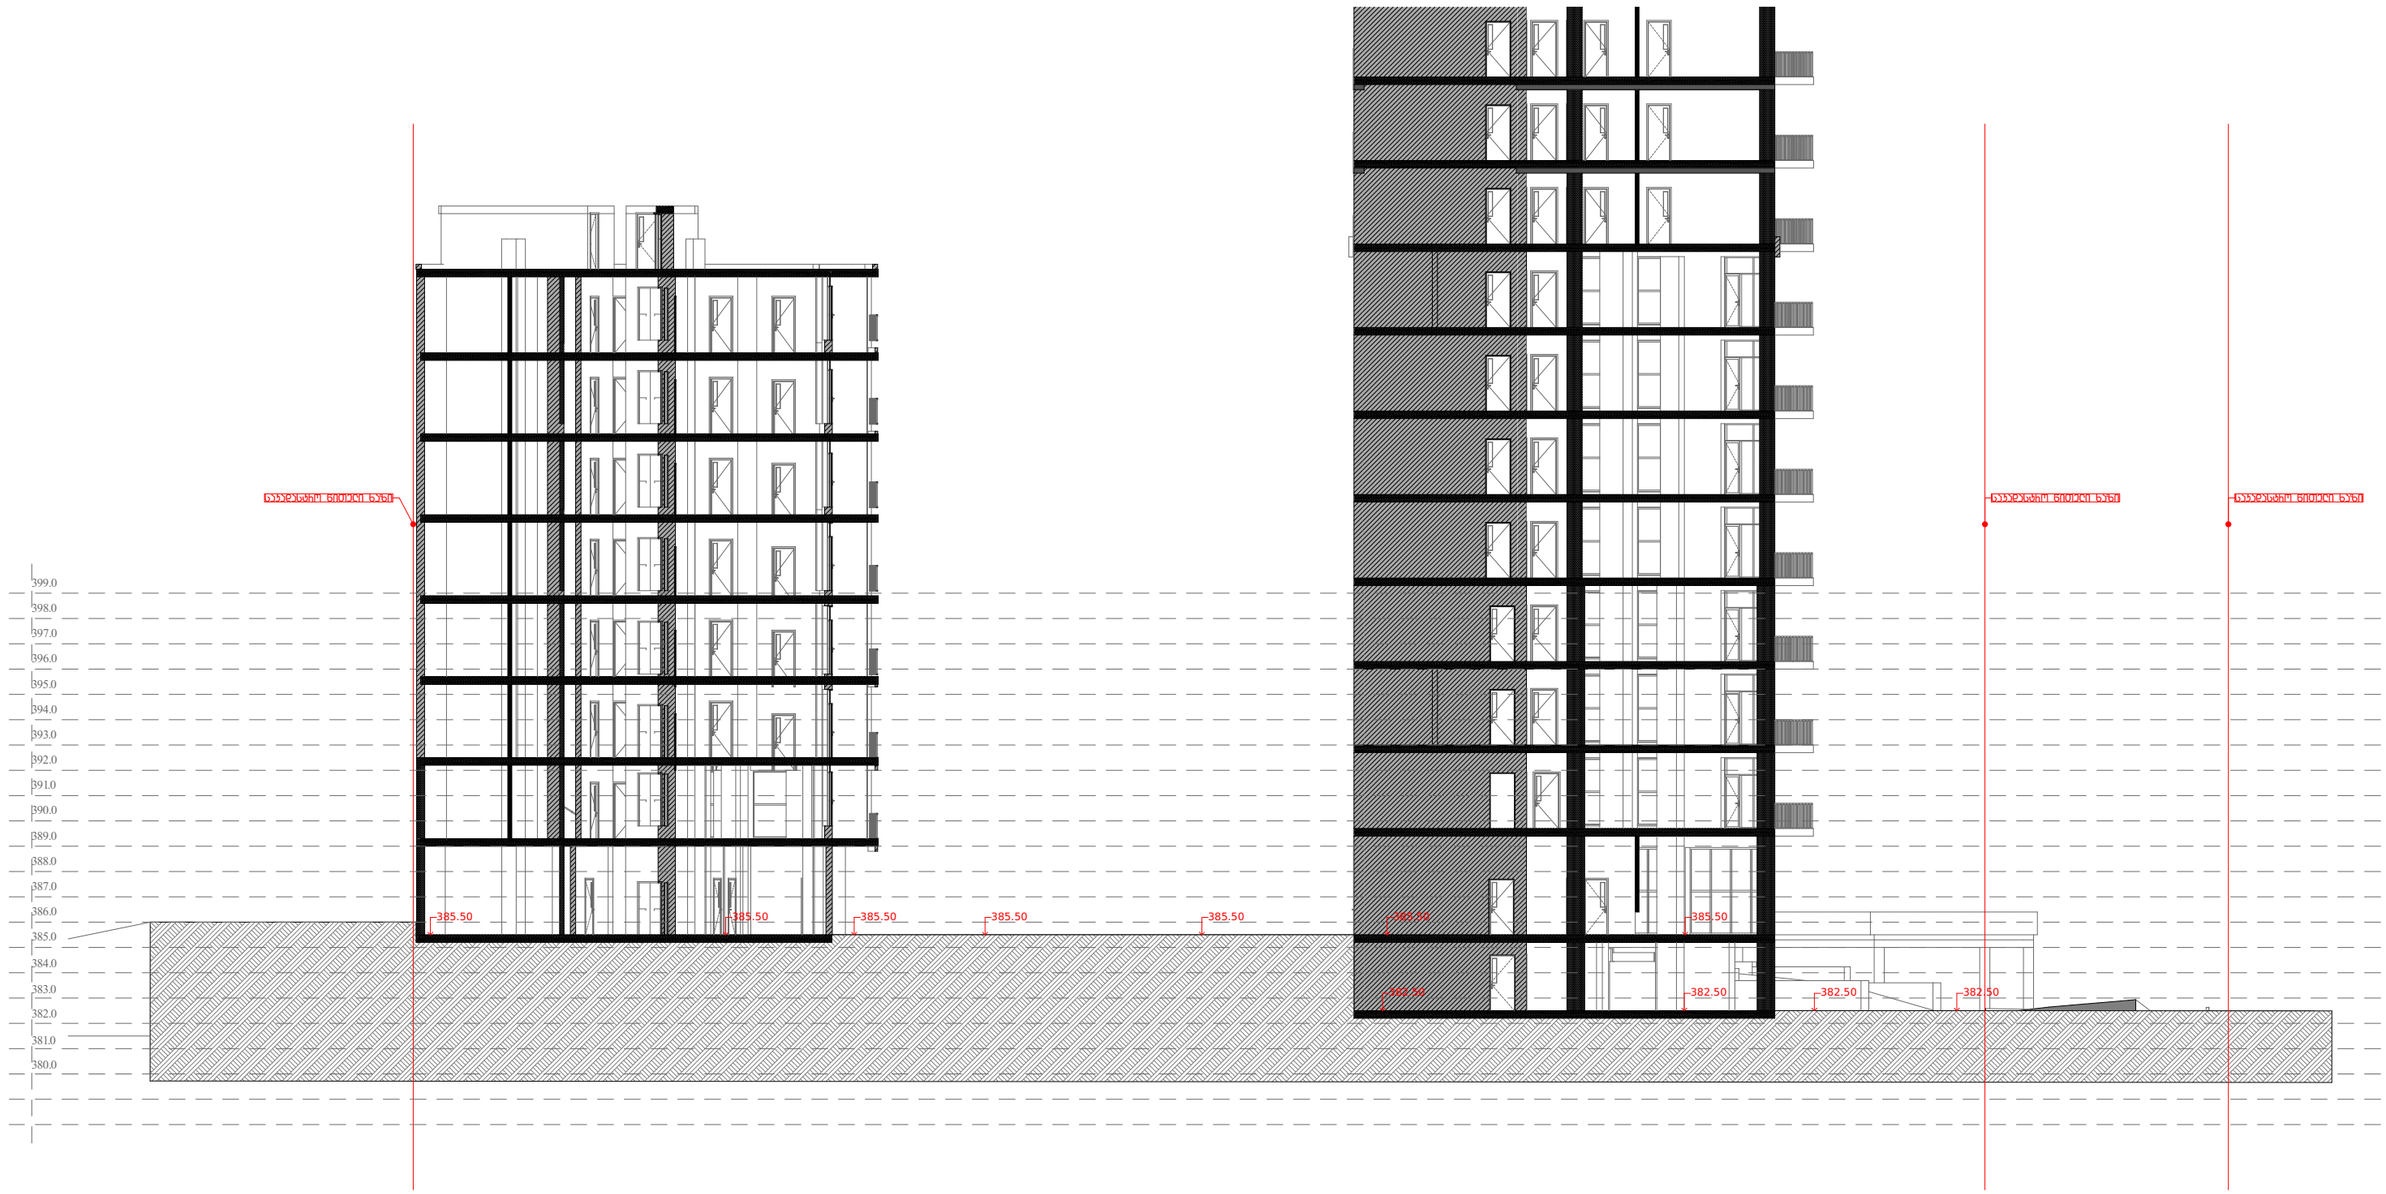


დამგეგმარებელი
DESIGNER IDENTIFICATION BLOCK
ინდ მენაჰმე თენგიზ ესიავა პ/ნ 02001003670

T: +995 579 98 59 95

| პროექტის დასახელება | | დამკვეთი | პროექტის მისამართი | ეტაპი | ნახაზის სათაური | ფორმატი | მასშტაბი | ფურცლის # |
|---|---|---|---|---|---|---|---|---|
| PROJECT NAME | | CLIENT | PROJECT ADDRESS | STAGE | TITLE | PAPER SIZE | SCALE | SHEET NO |
| მრავალფუნქციური კომპლექსი | არქიტექტორი თენგიზ ესიავა<br>კონსტრუქტორი თენგიზ ესიავა | შპს "ასტორია 2012" | ქალაქი თბილისი , ბერი გაბრიელ სალოსის მოედანი N1<br>ს/კ 01.17.14.001.424 | არქიტექტურული პროექტი | გრუნტის ზედაპირის ცვლილების ჭრილი | A-3 | | |

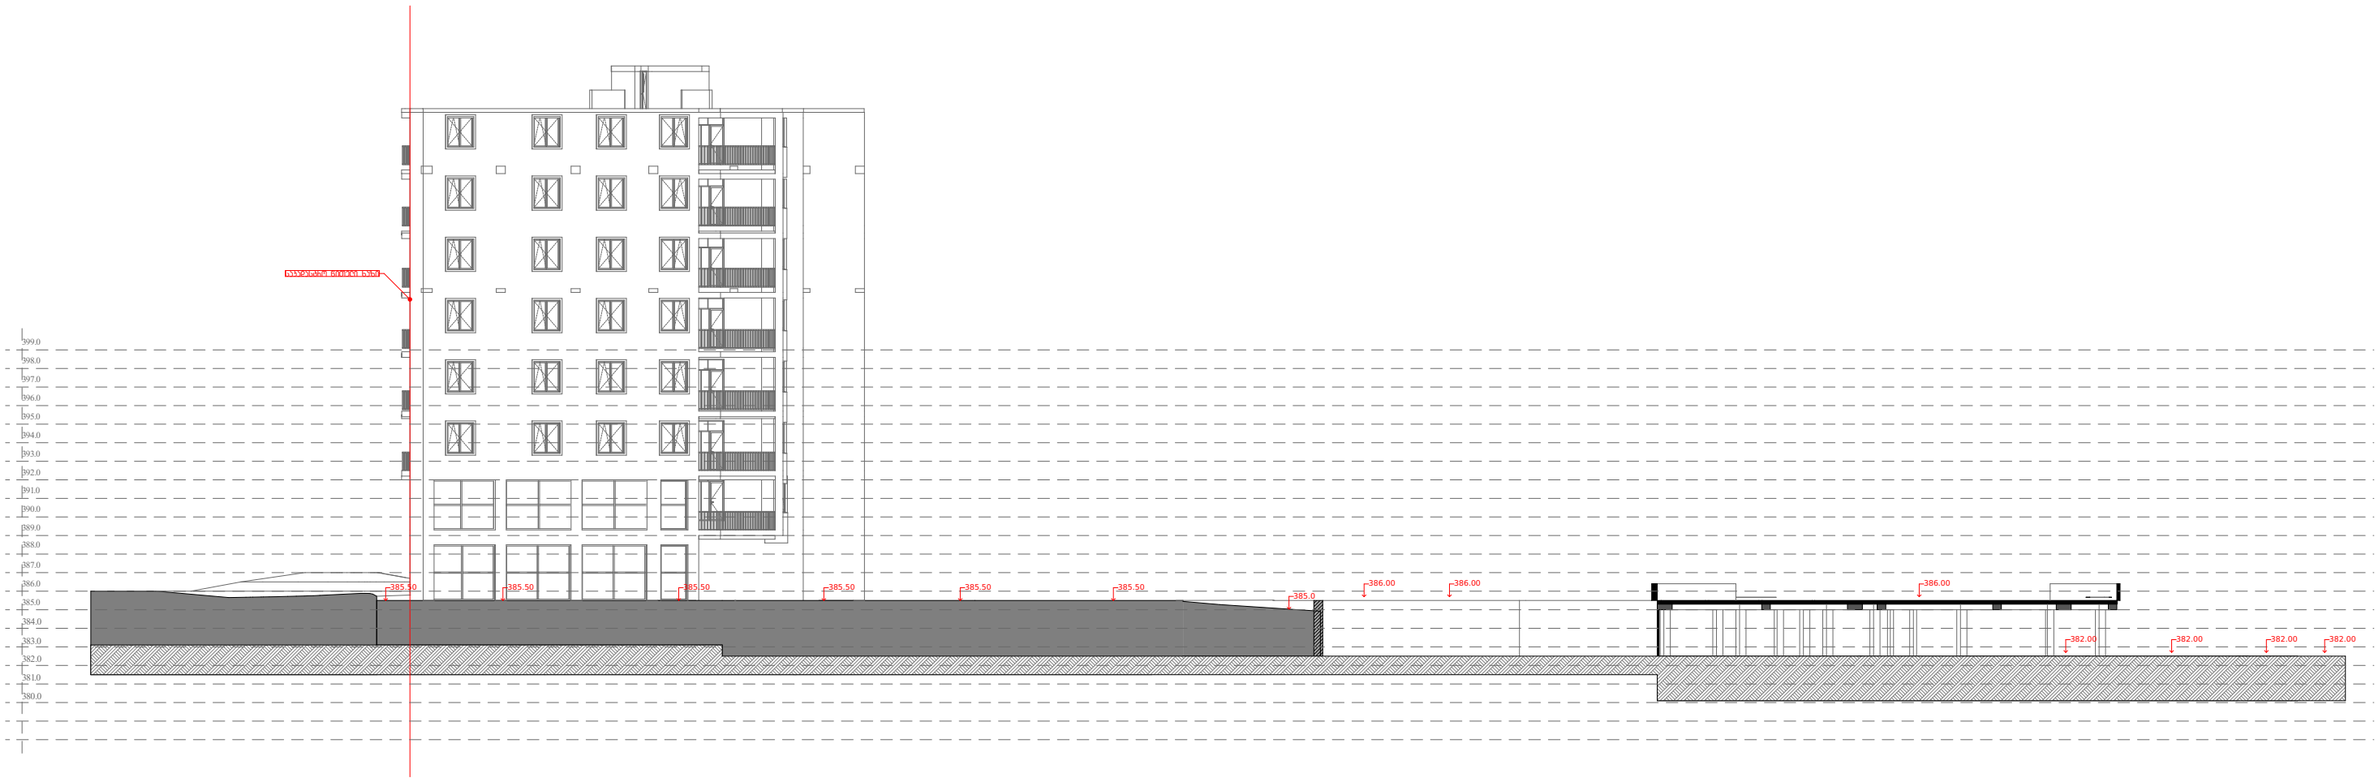


| | | | | | | | | | |
|---|---|---|---|---|---|---|---|---|---|
| დამგეგმარებელი<br>DESIGNER IDENTIFICATION BLOCK<br>ინდ მენარმე თენგიზ ესიავა პ/ნ 02001003670<br><br>T: +995 579 98 59 95 | პროექტის დასახელება<br>PROJECT NAME<br>მრავალფუნქციური კომპლექსი | არქიტექტორი თენგიზ ესიავა | კონსტრუქტორი თენგიზ ესიავა | დამკვეთი<br>CLIENT<br>შპს "ასტორია 2012" | პროექტის მისამართი<br>PROJECT ADDRESS<br>ქალაქი თბილისი , ბარი ბაბრიელ სალოსის მოედანი N1<br>ს/კ 01.17.14.001.424 | ეტაპი<br>STAGE<br>არქიტექტურული პროექტი | ნახაზის სათაური<br>TITLE<br>მრუნტის ზედაპირის ცვლილების ჭრილი | ფორმატი<br>PAPER SIZE<br>A-3 | მასშტაბი<br>SCALE | ფურცლის #<br>SHEET NO |