


# ესსა

**შ.პ.ს. "ესსა"**
დირექტორი:
გიორგი ნანავა
მის.: პეკინის №34
ს/კ:

დამკვეთი:
შპს. "ინვესტ დეველოპმენტი"

ქ. თბილისი ---------

ცვლილებების ცხრილი:

| ცვლ № | ცვლილების სახელი | თარიღი |
|---|---|---|
| | | |

პირობითი აღნიშვნები:

+22,550 არქიტექტურული ნიშნული

+21,350 კონსტრუქციული ნიშნული

შეტანილი ცვლილებები

2. ივანზე მდებარე ლითონის ცხაურაში მოეწყო ქვაბის მილისათვის აუცილებელი ღიობი ყველა ნიშნულზე სადაც მოწყობილია წყლის გამათბობელი ქვაბი.

5. შიცვალა ფრამუგის გაბარიტული ზომა - 1900X1000 მმ

| | |
|---|---|
| დირექტორი: | გ. ნანავა |
| მთ. არქიტექ. | გ. ნანავა |
| პრ. არქიტექ. | გ. ნანავა |

ნახაზის დასახელება

შასალი "ი-ა" ღერძებში

| სტადია: | არქ | პროექტი |
|---|---|---|
| მასშტაბი | | |
| შურც. რ. | | 17 |
| შურც. № | | |

1:200 **A 301**

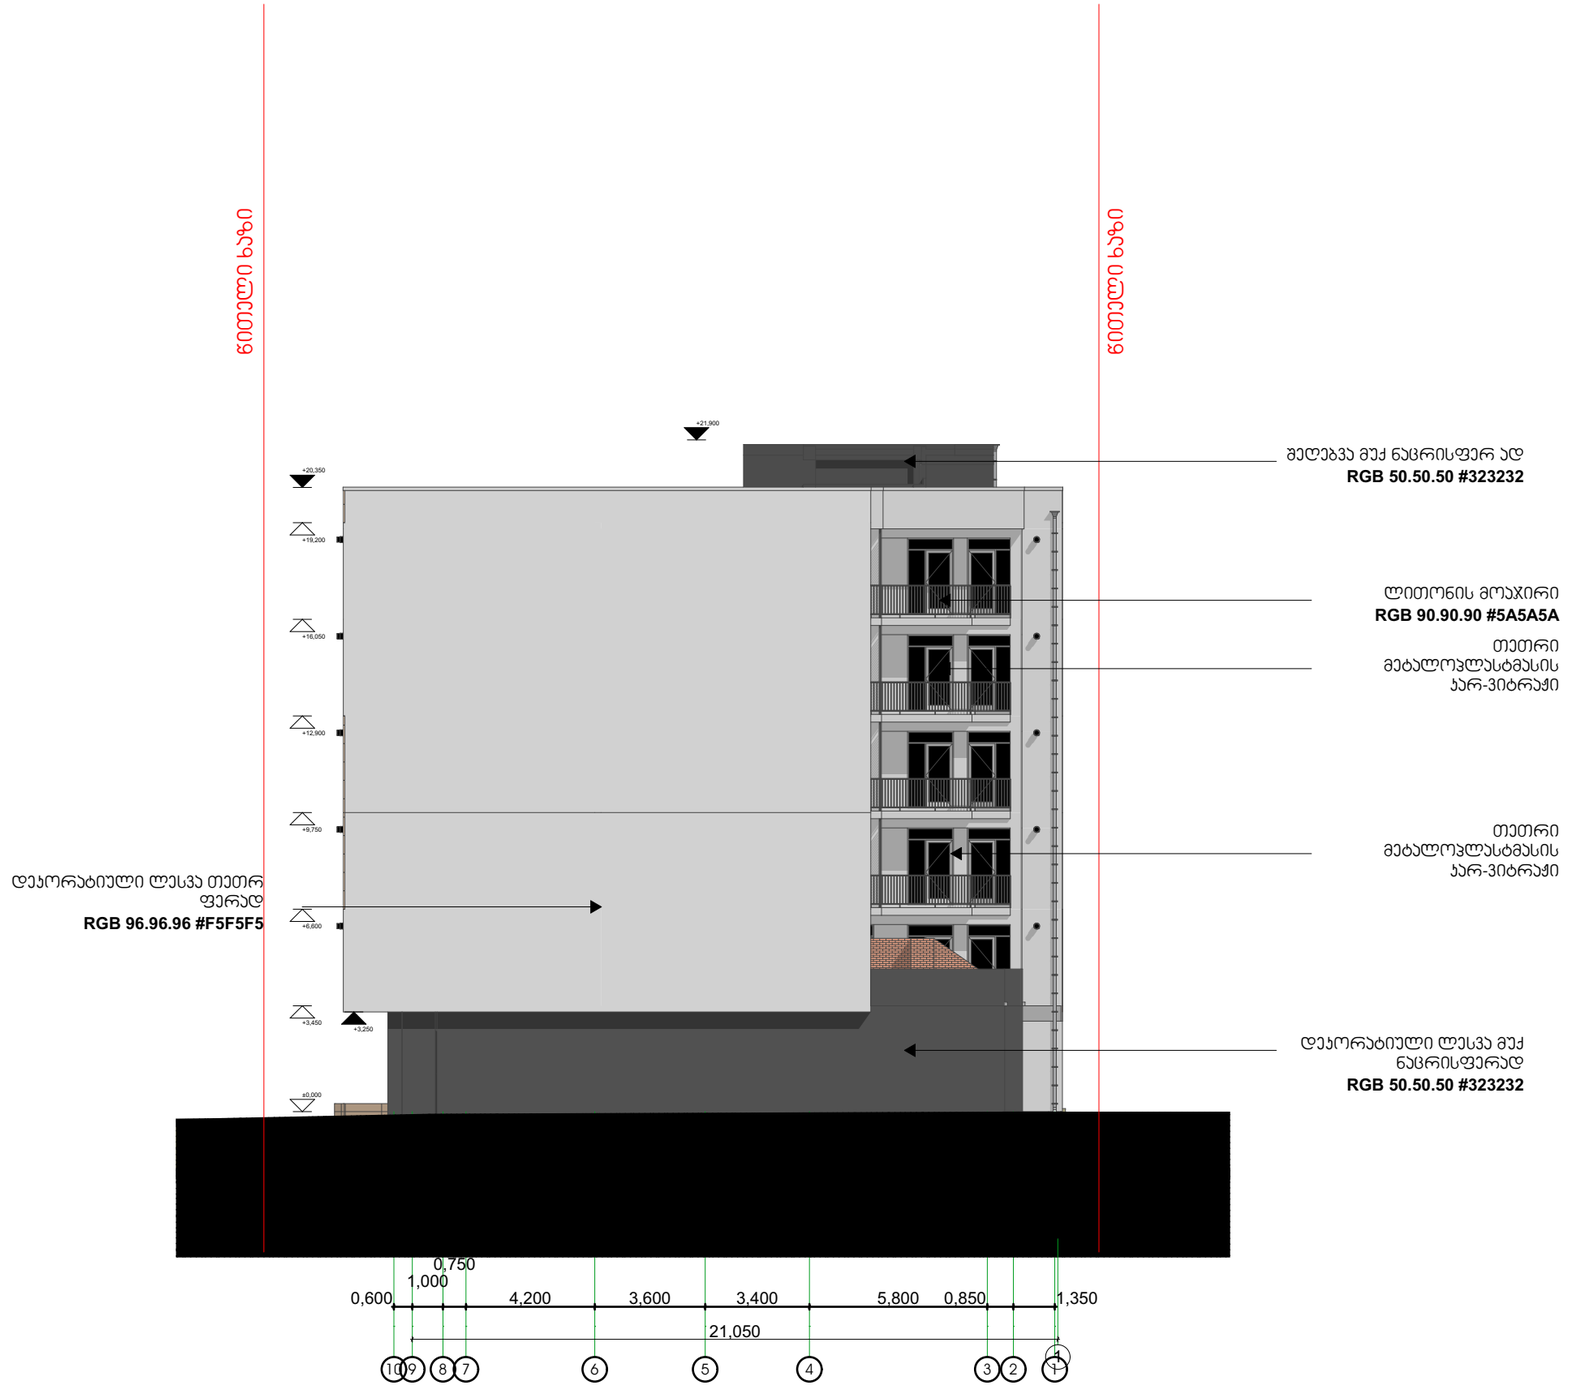


# ესსა

**შ.პ.ს. "ესსა"**
დირექტორი:
გიორგი ნანავა
მის.: პეკინის №34
ს/კ:

დამკვეთი:
შპს. "ინვესტ დეველოპმენტი"

ქ. თბილისი ---------

ცვლილებების ცხრილი:

| ცვლ № | ცვლილების სახელი | თარიღი |
|---|---|---|
| | | |
| | | |

პირობითი აღნიშვნები:

+22,550 არქიტექტურული ნიშნული

+21,350 კონსტრუქციული ნიშნული

| | |
|---|---|
| დირექტორი: | გ. ნანავა |
| მთ. არქიტექ. | გ. ნანავა |
| პრ. არქიტექ. | გ. ნანავა |

ნახაზის დასახელება
ფასადი "8-1" დერძებში

| სტადია: | არქ | პროექტი |
|---|---|---|
| მასშტაბი | | 1:200 |
| ფურც. რ. | | 17 |
| ფურც. № | | |

**A 302**




# ესსა

**შ.პ.ს. "ესსა"**
დირექტორი:
გიორგი ნანავა
მის.: პეკინის №34
ს/კ:

დამკვეთი:
შპს. "ინვესტ დეველოპმენტი"

ქ. თბილისი ---------

ცვლილებების ცხრილი:

| ცვლ № | ცვლილების სახელი | თარიღი |
|---|---|---|
| | | |
| | | |

პირობითი აღნიშვნები:

+22,550 არქიტექტურული ნიშნული

+21,350 კონსტრუქციული ნიშნული

შეტანილი ცვლილებები

1. აივანზე მდებარელითონის ცხაური მოეწყობა მოაჯირზე (მხოლოდ +3,500 ნიშნულზე)
2. აივანზე მდებარე ლითონის ცხაურაში მოეწყო ქვაბის მილისათვის აუცილებელი ღიობი ყველა ნიშნულზე სადაც მოწყობილია წყლის გამათბობელი ქვაბი.
4. მოიხსნა ლითონის ცხაურა აივანზე
6. მოეწყო ცხაურიანი ღიობი ავტოფარეხის ჯარზე
7. მოეწყო ცხაურიანი ღიობი ავტოფარეხის ჯარზე

| | |
|---|---|
| დირექტორი: | გ. ნანავა |
| მთ. არქიტექ. | გ. ნანავა |
| პრ. არქიტექ. | გ. ნანავა |

ნახაზის დასახელება
შასადი "ა-ი" დერძებში

| სტადია: | არქ | პროექტი |
|---|---|---|
| მასშტაბი | | 1:200 |
| შურც. რ. | | 17 |
| შურც. № | | |

**A 303**




# ესსა

შ.პ.ს. "ესსა"
დირექტორი:
გიორგი ნანავა
მის.: პეკინის №34
ს/კ:

დამკვეთი:
შპს. "ინვესტ დეველოპმენტი"

ქ. თბილისი ---------

ცვლილებების ცხრილი:

| ცვლ № | ცვლილების სახელი | თარიღი |
|---|---|---|
| | | |
| | | |

პირობითი აღნიშვნები:

+22,550 არქიტექტურული ნიშნული

+21,350 კონსტრუქციული ნიშნული

| | |
|---|---|
| დირექტორი: | გ. ნანავა |
| მთ. არქიტექ. | გ. ნანავა |
| პრ. არქიტექ. | გ. ნანავა |

ნახაზის დასახელება
ფასადი 1-8 ღერძებში

| სტადია: | არქ | პროექტი |
|---|---|---|
| მასშტაბი | | 1:200 |
| ფურც. რ. | | 17 |
| ფურც. № | | A 304 |