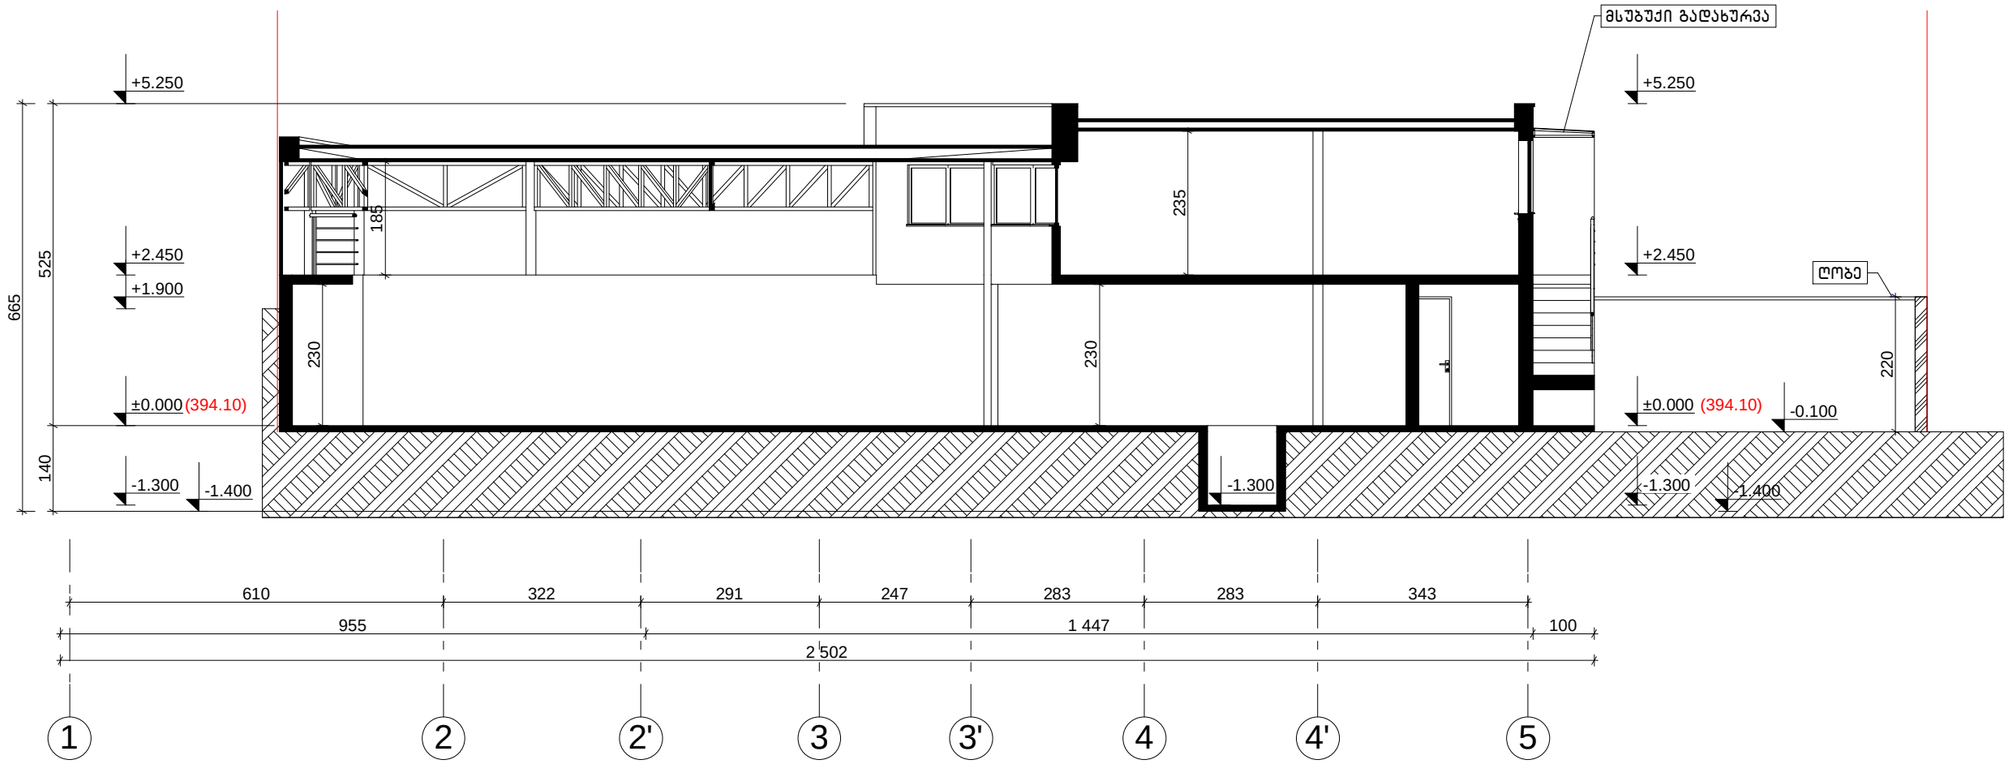

მთ.არქიტექტორი	ა. ლომსაძე		ავტოტექმოსახურების ობიექტი ქ. თბილისი გორგასლის ქუჩა №7 (ნაკვ. № 01.18.09.008.004)	ფურცელი	ფურც-ბი	თბილისი
ავტორი	ა. ლომსაძე					
დაამუშავა	ა. ლომსაძე		არქიტექტურული ნაწილი	6	11	2013 წ
			ჭრილი "2-2" მ 1:100			

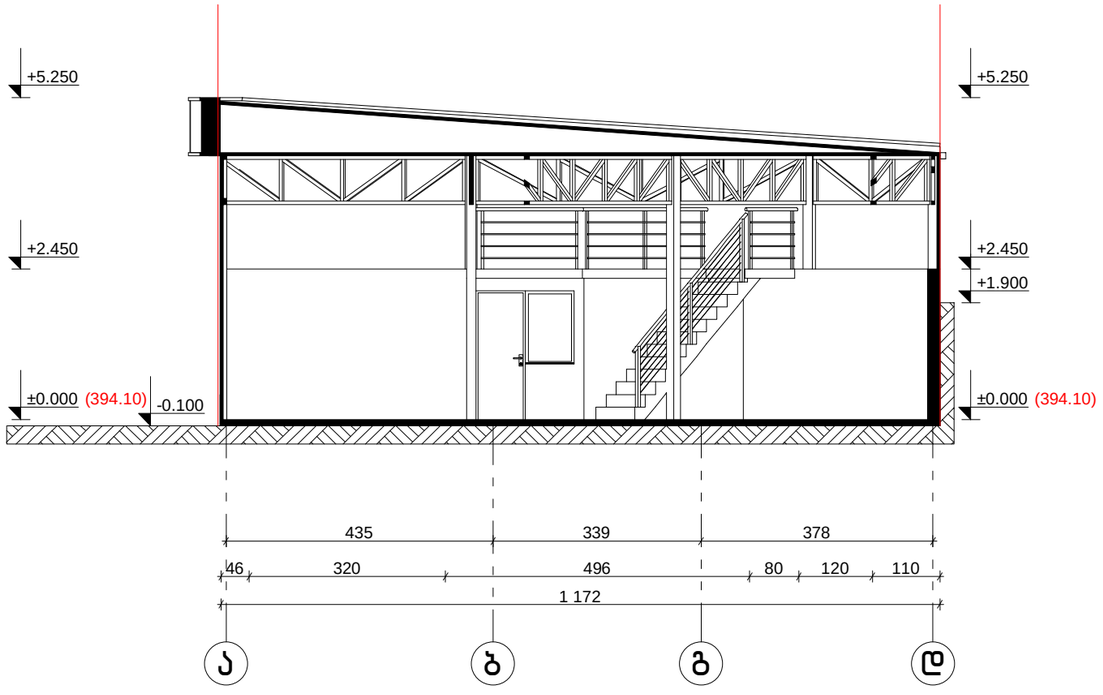

მთ.არქიტექტორი	ა. ლომსაძე		ავტოტექმოსახურების ობიექტი ქ. თბილისი გორგასლის ქუჩა №7 (ნაკვ. № 01.18.09.008.004)	ფურცელი	ფურც-ბი	თბილისი
ავტორი	ა. ლომსაძე					
დაამუშავა	ა. ლომსაძე		არქიტექტურული ნაწილი	5	11	2013 წ
			ჭრილი "1-1" მ 1:100			