
არსებული შენობის ჭრილი

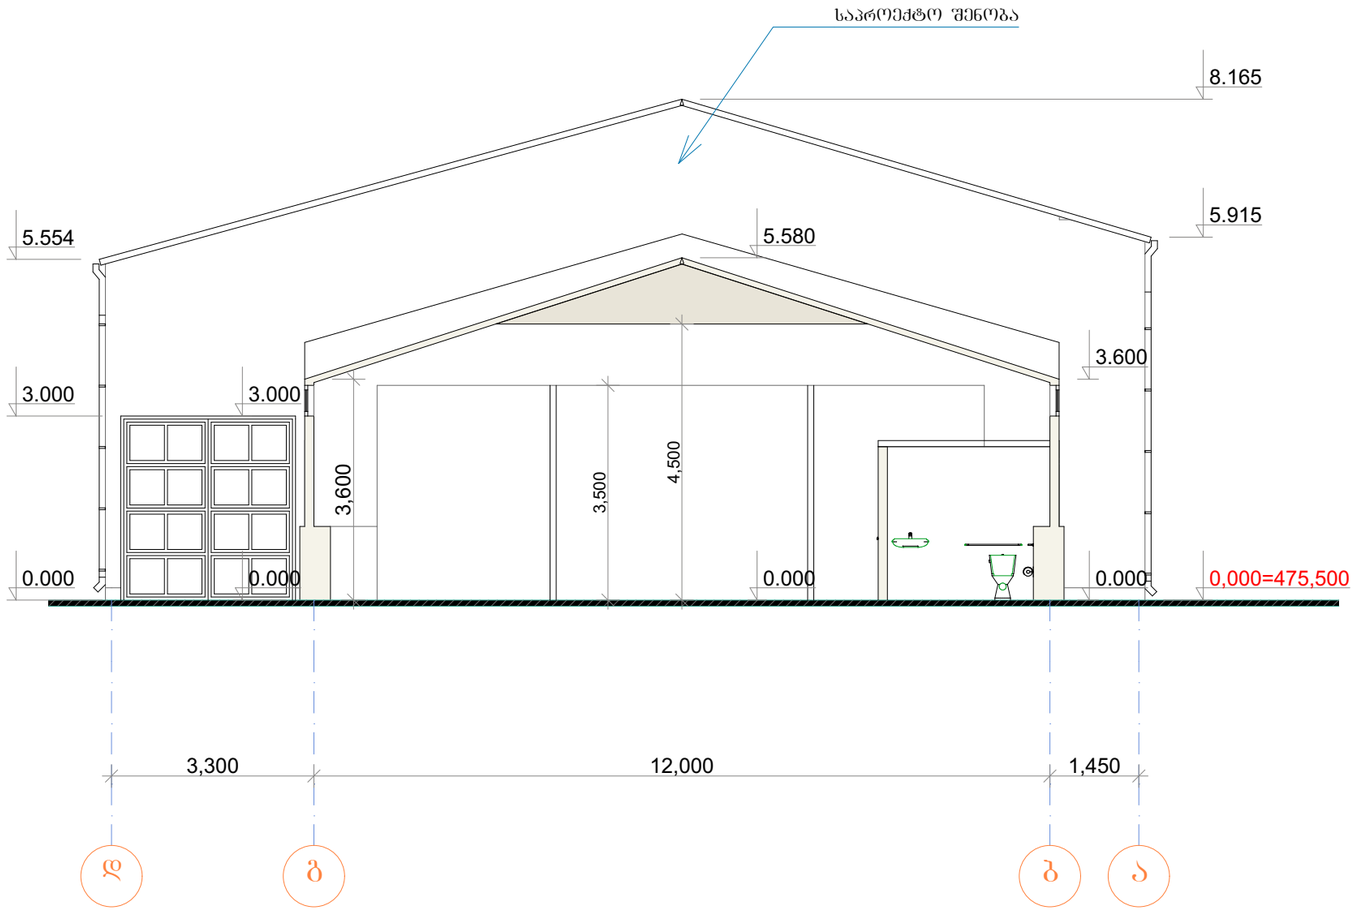

ქ. თბილისი, კახეთის გზატკეცილი №101
ს/კ 01.19.25.004.029;
მეტალოპლასტმასის საწყობის
რეკონსტრუქციის პროექტი

პირობითი აღნიშვნები

N — ჩრდილოეთი

±0 15,300 — აბსოლუტური ნიშნული

ა/დ — ღერძის ხაზი

დამკვეთი : შპს "ბევრილი ჯგუფი"
ს/ნ 208215821

მისამართი:
ქ. თბილისი, კახეთის გზატკეცილი . #101
ს/კ 01.19.25.004.029 შენობა 03/1

შემსრულებელი :
შპს "მუხა.ბ"
ს/ნ 2016434277


პროექტის დასახელება:
მინაპაკეტის საწყობის
რეკონსტრუქცია

ნახაზის დასახელება:
არსებული შენობის ჭრილი

სტატუსი	არქიტექტურული პროექტი
სარევიზიო ისტორია	
დირექტორი: გ.გოგოლაძე	
შეასრულა: დიანა რეხვიაშვილი	
მასშტაბი:	
ფორმატი: A-3	გვერდი: 6 / ფურცლების რაოდენობა: 32

2021 წ.

ჭრილი 1-1

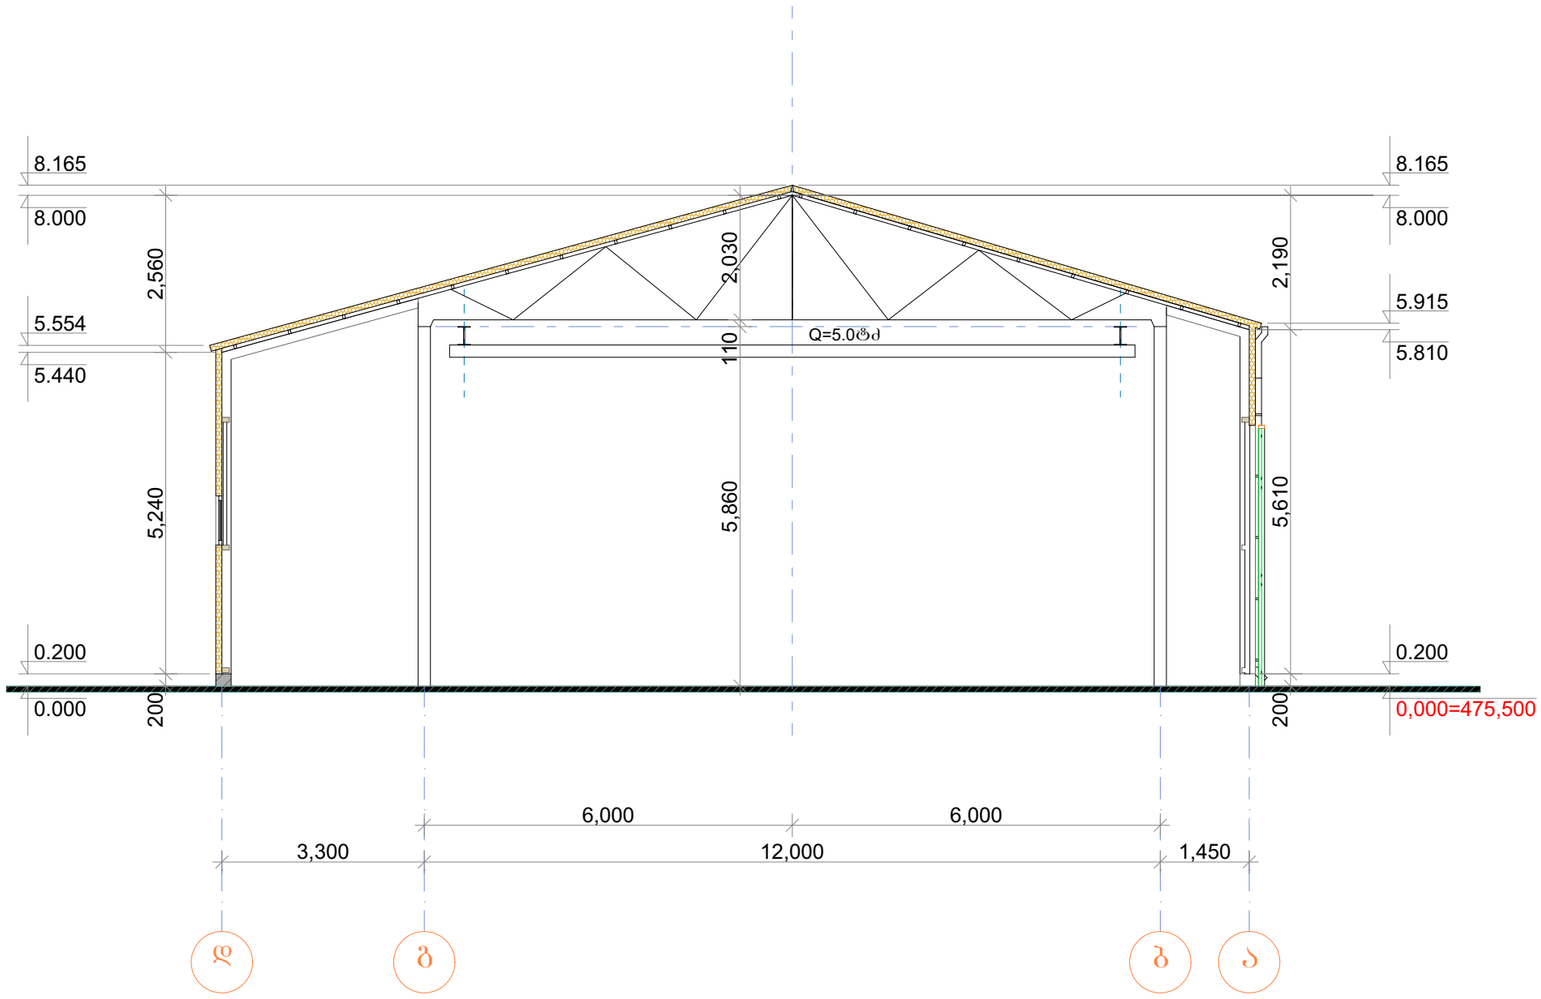

ქ. თბილისი, კახეთის გზატკეცილი №101
ს/კ 01.19.25.004.029;
მეტალოპლასტმასის საწყობის
რეკონსტრუქციის პროექტი

პირობითი აღნიშვნები

N — ჩრდილოეთი

±0 15,300 — აბსოლუტური ნიშნული

ა/დ — ღერძის ხაზი

დამკვეთი : შპს "ბევრილი ჯგუფი"
ს/ნ 208215821

მისამართი:
ქ. თბილისი, კახეთის გზატკეცილი . #101
ს/კ 01.19.25.004.029 შენობა 03/1

შემსრულებელი :
შპს "მშხა.ბ"
ს/ნ 2016434277

პროექტის დასახელება:
მინაპაკეტის საწყობის
რეკონსტრუქცია

ნახაზის დასახელება:
ჭრილი 1-1

სტატუსი	არქიტექტურული პროექტი

სარევიზიო ისტორია


დირექტორი:	
გ.გოგოლაძე	
შეასრულა:	
დიანა რეხვიაშვილი	

მასშტაბი:

ფორმატი:	გვერდი:	ფურცლების რაოდენობა:
A-3	19	32

2021 წ.

ჭრილი 2-2

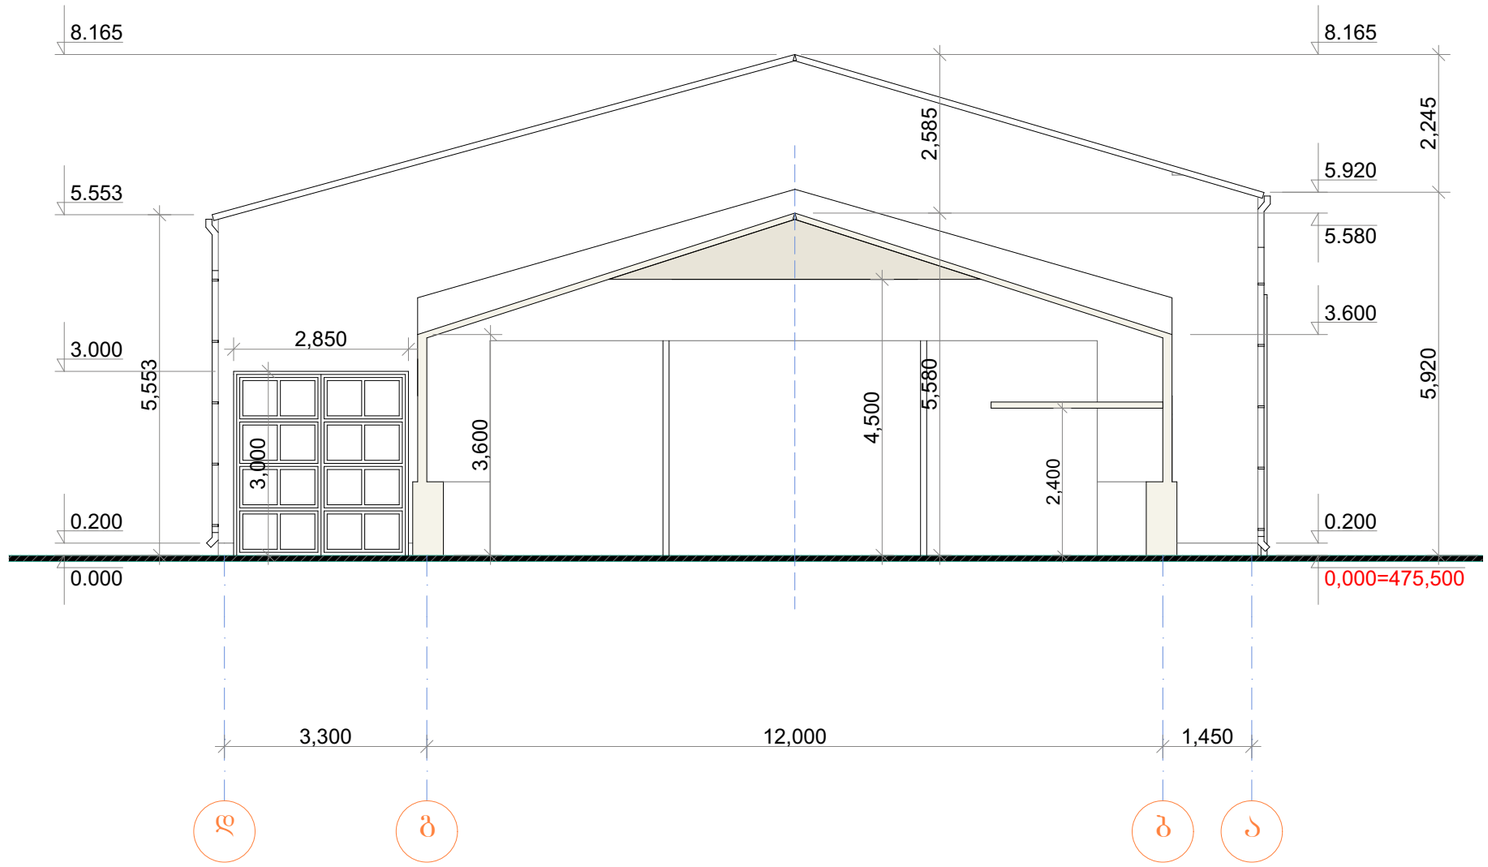

ქ. თბილისი, კახეთის გზატკეცილი №101
ს/კ 01.19.25.004.029;
მეტალოპლასტმასის საწყობის
რეკონსტრუქციის პროექტი

პირობითი აღნიშვნები

N — ჩრდილოეთი

±0 15,300 — აბსოლუტური ნიშნული

ღ/ღ — ღერძის ხაზი

დამკვეთი : შპს "ზევრილი ჯგუფი"
ს/ნ 208215821

მისამართი:
ქ. თბილისი, კახეთის გზატკეცილი . #101
ს/კ 01.19.25.004.029 შენობა 03/1

შემსრულებელი :
შპს "მშხა.ბ"
ს/ნ 2016434277

პროექტის დასახელება:
მინაპაკეტის საწყობის
რეკონსტრუქცია

ნახაზის დასახელება:
ჭრილი 2-2

სტატუსი	არქიტექტურული პროექტი
სარევიზიო ისტორია	
დირექტორი: გ.გოგოლაძე	
შეასრულა: დიანა რეხვიაშვილი	
მასშტაბი:	
ფორმატი: A-3	გვერდი: 20 / ფურცლების რაოდენობა: 32

2021 წ.

ჭრილი 3-3



ქ. თბილისი, კახეთის გზატკეცილი №101
ს/კ 01.19.25.004.029;
მეტალოპლასტმასის საწყობის
რეკონსტრუქციის პროექტი

პირობითი აღნიშვნები

N — ჩრდილოეთი

±0 15,300 — აბსოლუტური ნიშნული

Ა/დ — ღერძის ხაზი

დამკვეთი : შპს "ბევრილი ჯგუფი"
ს/ნ 208215821

მისამართი:
ქ. თბილისი, კახეთის გზატკეცილი . #101
ს/კ 01.19.25.004.029 შენობა 03/1

შემსრულებელი :
შპს "მშხა.ბ"
ს/ნ 2016434277

პროექტის დასახელება:
მინაპაკეტის საწყობის
რეკონსტრუქცია

ნახაზის დასახელება:
ჭრილი 3-3

სტატუსი	არქიტექტურული პროექტი

სარევიზიო ისტორია


დირექტორი:	
გ.გოგოლაძე	
შეასრულა:	
დიანა რეხვიაშვილი	

მასშტაბი:

ფორმატი:	გვერდი:	ფურცლების რაოდენობა:
A-3	21	32

2021 წ.

ჭრილი 4-4

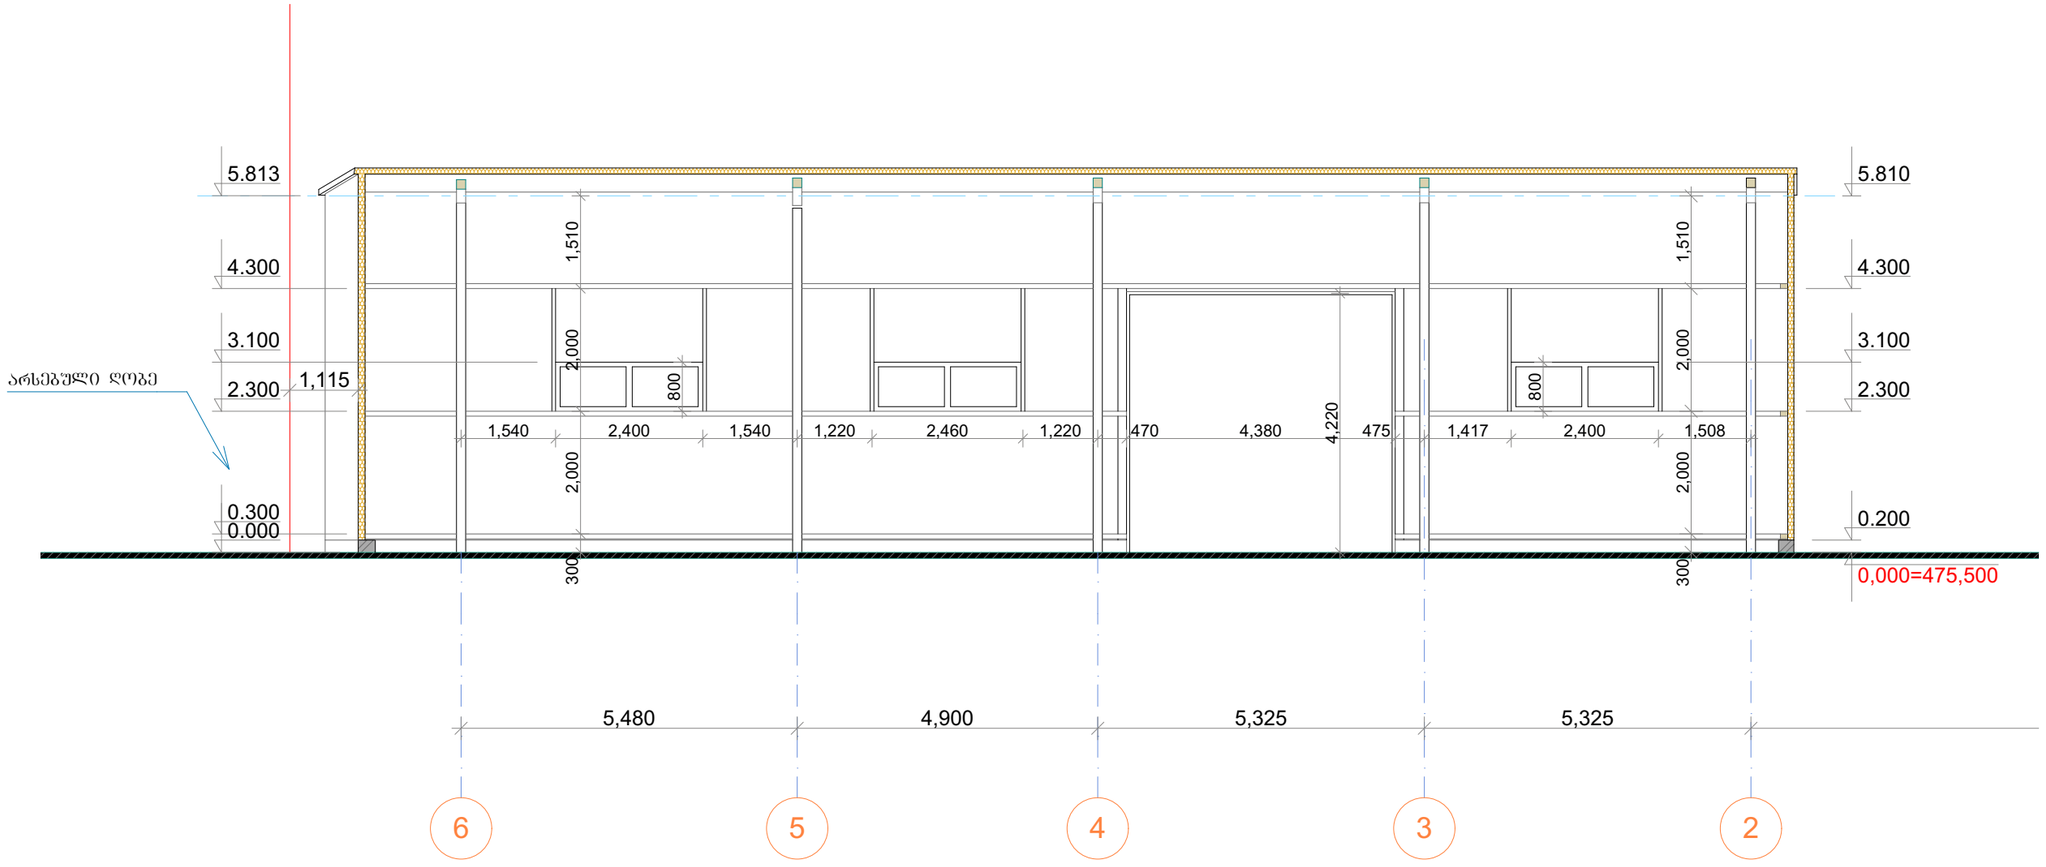

ქ. თბილისი, კახეთის გზატკეცილი №101
ს/კ 01.19.25.004.029;
მეტალოპლასტმასის საწყობის
რეკონსტრუქციის პროექტი

პირობითი აღნიშვნები

N — ჩრდილოეთი

±0 — აბსოლუტური ნიშნული
15,300

Ა/დ — ღერძის ხაზი

დამკვეთი : შპს "ბევრილი ჯგუფი"
ს/ნ 208215821

მისამართი:
ქ. თბილისი, კახეთის გზატკეცილი . #101
ს/კ 01.19.25.004.029 შენობა 03/1

შემსრულებელი :
შპს "მშხა.ბ"
ს/ნ 2016434277

პროექტის დასახელება:
მინაპაკეტის საწყობის
რეკონსტრუქცია

ნახაზის დასახელება:
ჭრილი 4-4

სტატუსი	არქიტექტურული პროექტი

სარევიზიო ისტორია


დირექტორი:	
გ.გოგოლაძე	
შეასრულა:	
დიანა რეხვიაშვილი	


მასშტაბი:


ფორმატი:	გვერდი:	ფურცლების რაოდენობა:
A-3	22	32


2021 წ.

კვანძები

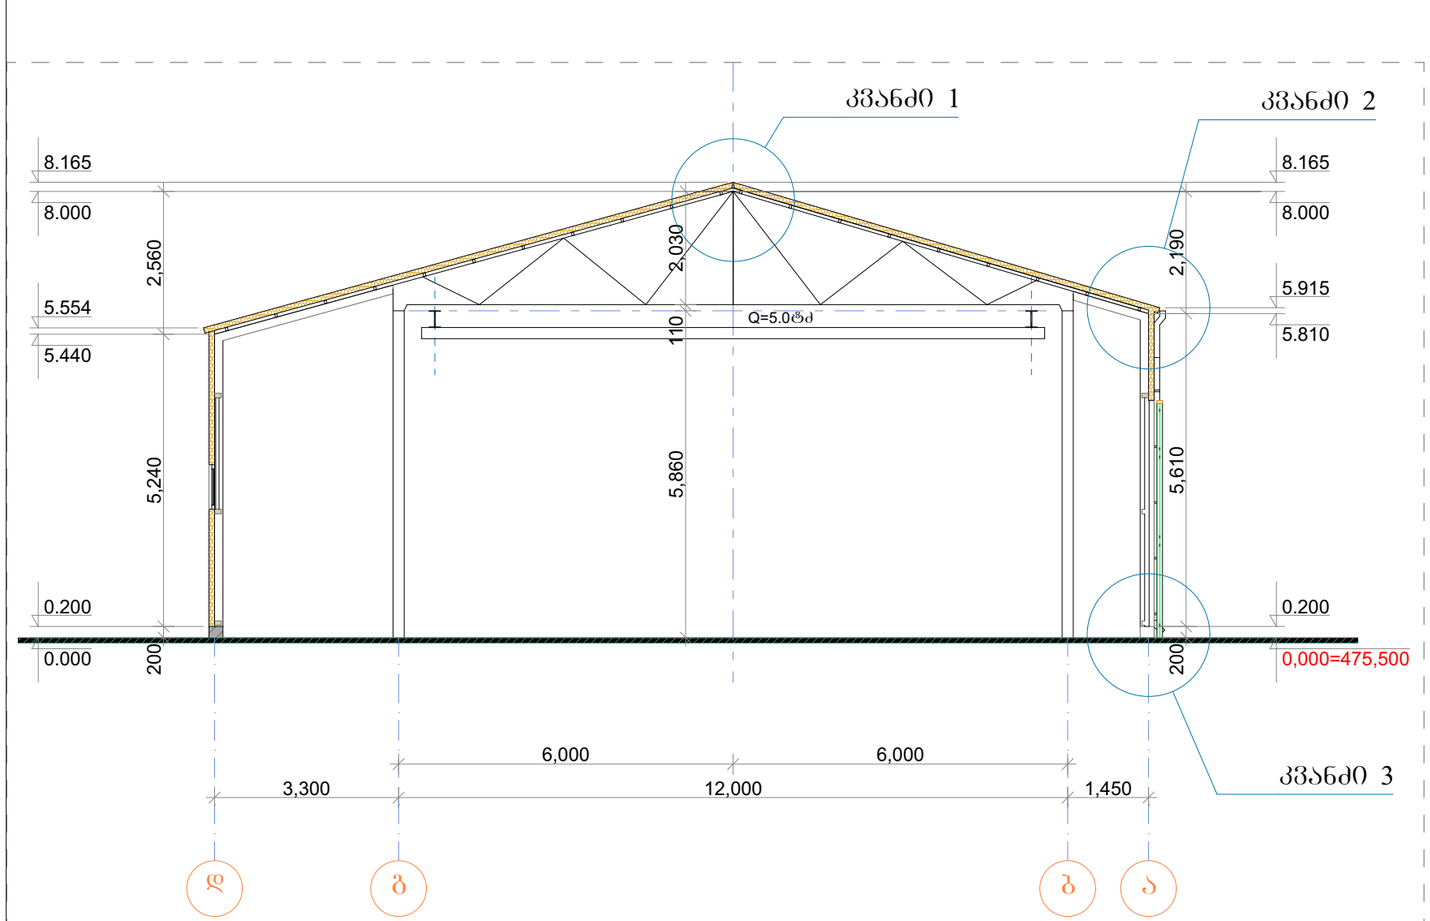

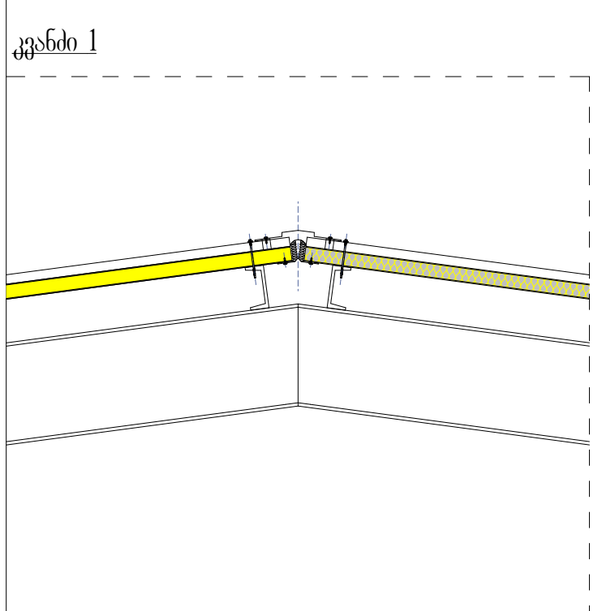

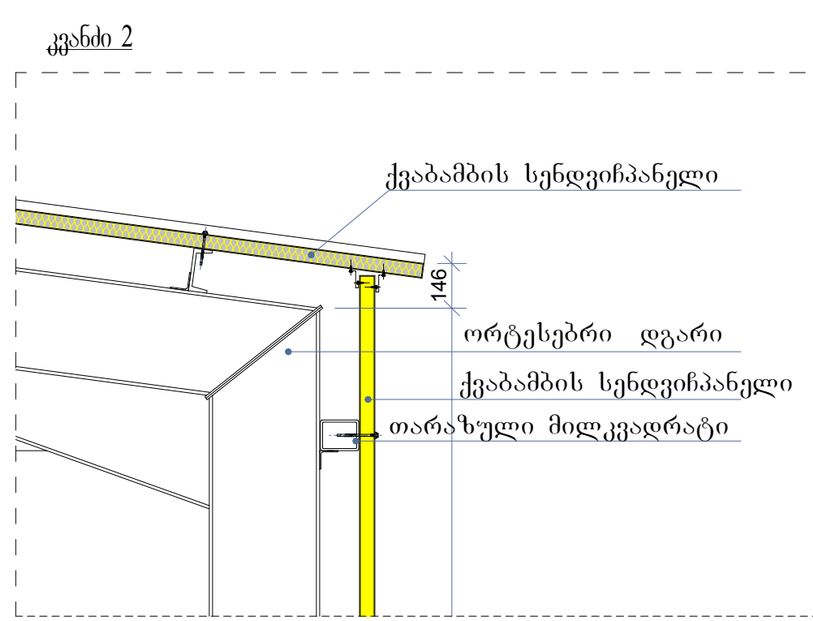

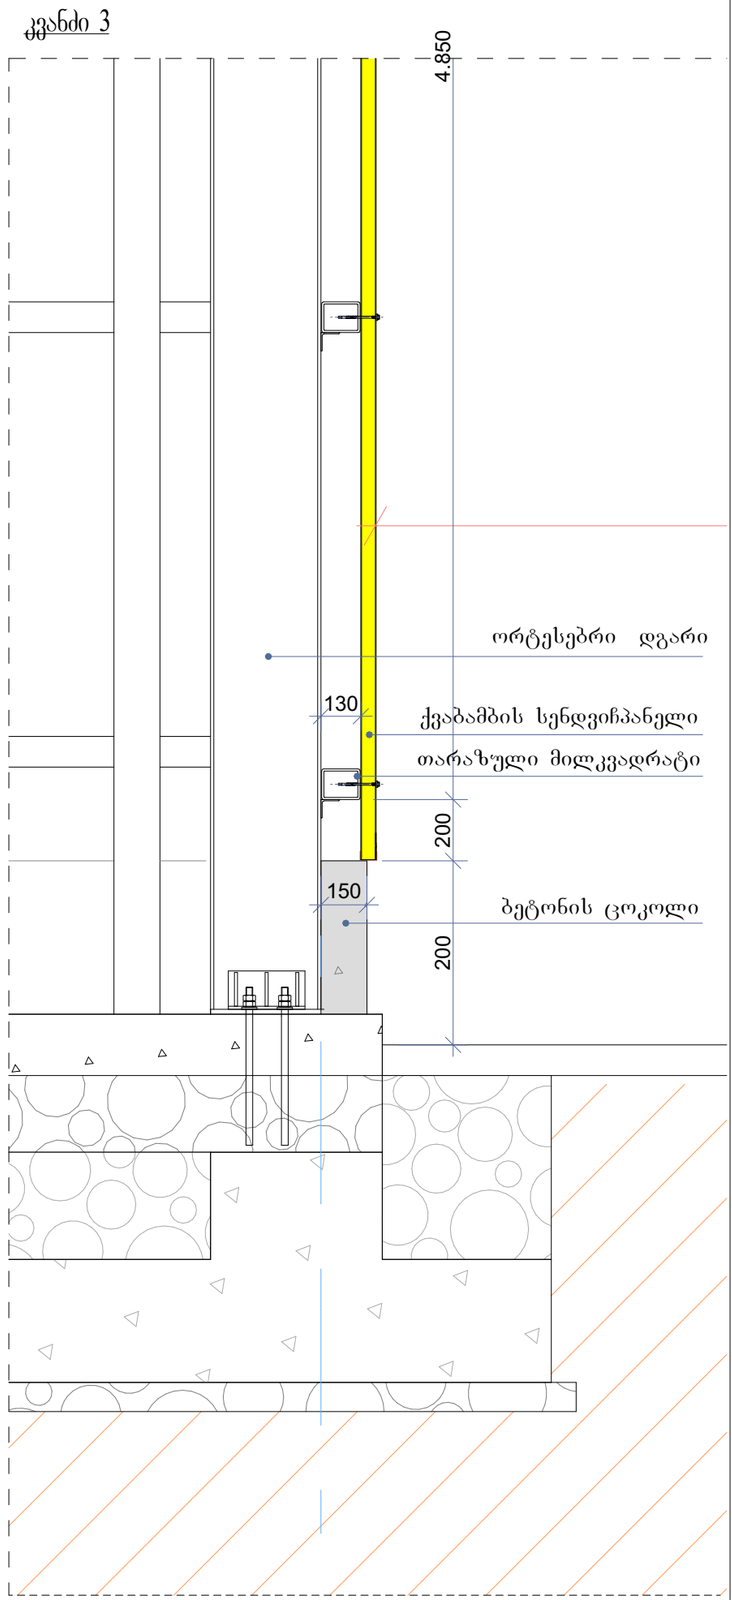

ქ. თბილისი, კახეთის გზატკეცილი №101
ს/კ 01.19.25.004.029;
მეტალოპლასტმასის საწყობის
რეკონსტრუქციის პროექტი

პირობითი აღნიშვნები

N — ჩრდილოეთი

±0 15,300 — აბსოლუტური ნიშნული

ა/დ — ღერძის ხაზი

დამკვეთი : შპს "ბევრილი ჯგუფი"
ს/ნ 208215821

მისამართი:
ქ. თბილისი, კახეთის გზატკეცილი . #101
ს/კ 01.19.25.004.029 შენობა 03/1

შემსრულებელი :
შპს "მშხა.ბ"
ს/ნ 2016434277

პროექტის დასახელება:
მინაპაკეტის საწყობის
რეკონსტრუქცია

ნახაზის დასახელება:
კვანძები

სტატუსი	არქიტექტურული პროექტი

სარევიზიო ისტორია

დირექტორი:	
გ.გოგოლაძე	
შეასრულა:	
დიანა რეხვიაშვილი	

მასშტაბი:

ფორმატი:	გვერდი:	ფურცლების რაოდენობა:
A-3	23	32

2021 წ.