არსებული შენობის ფასადი გ-ბ ღერძებზე

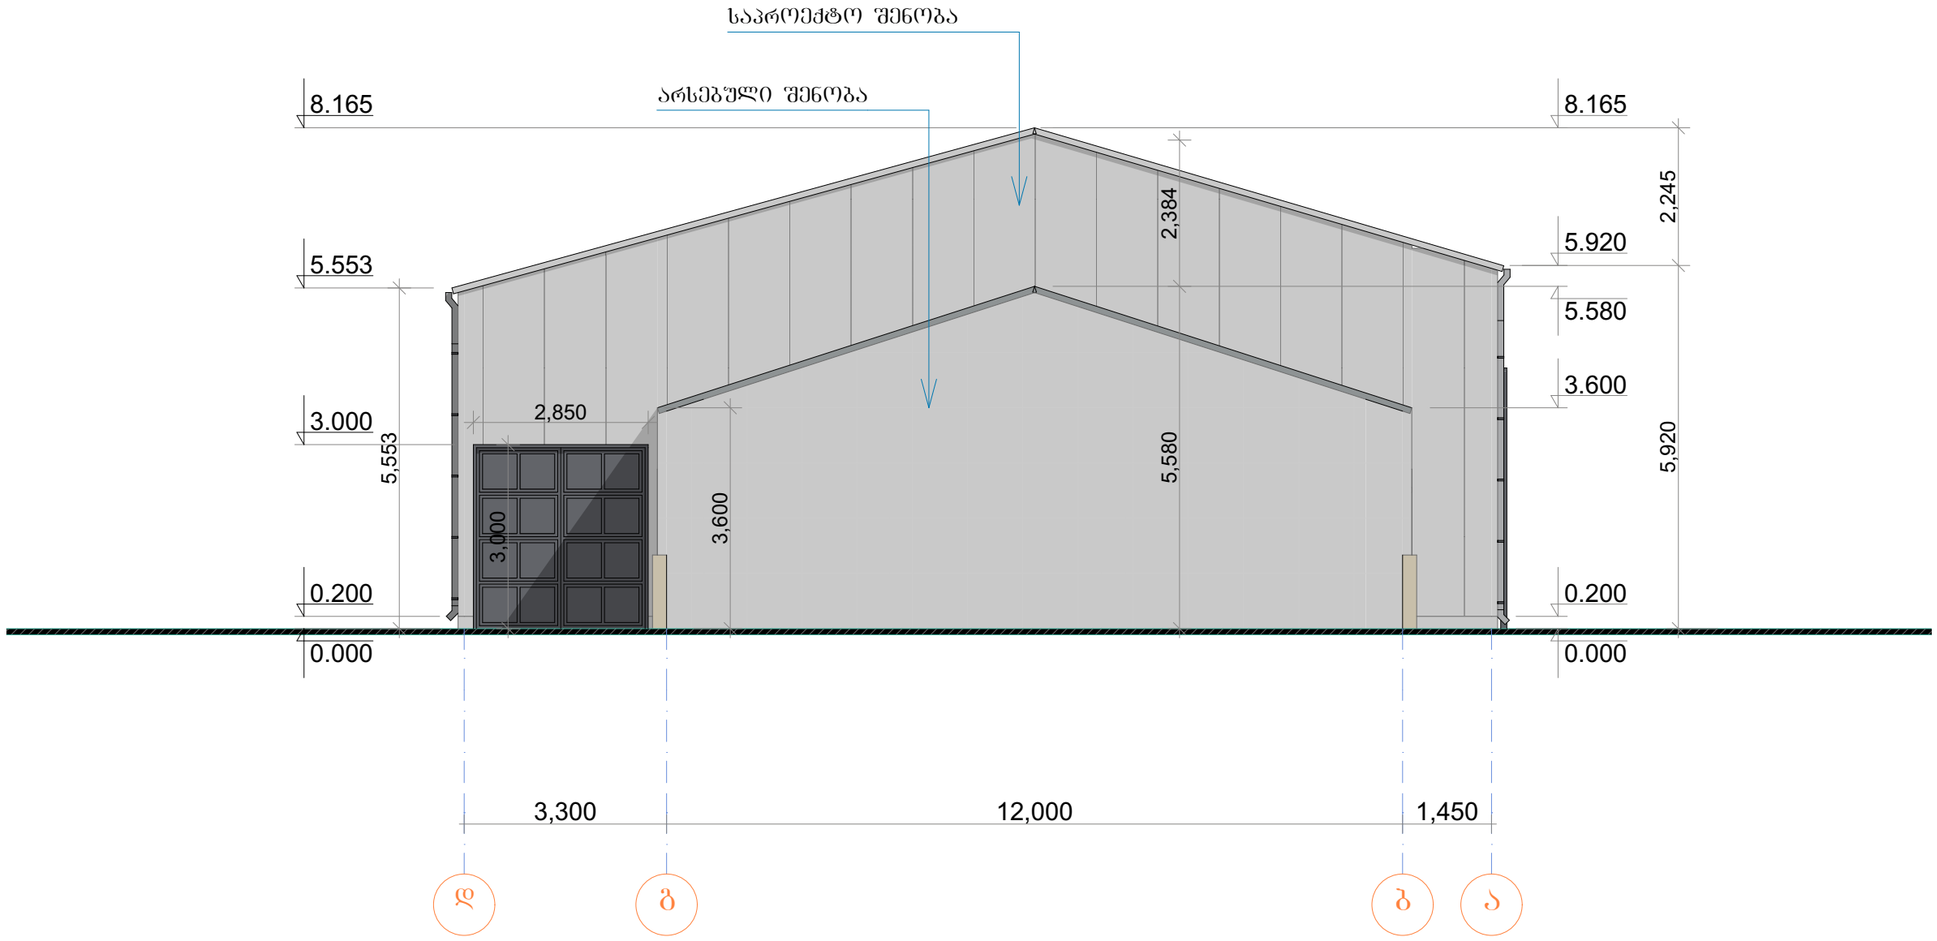

ქ. თბილისი, კახეთის გზატკეცილი №101
ს/კ 01.19.25.004.029;
მეტალოპლასტმასის საწყობის
რეკონსტრუქციის პროექტი

პირობითი აღნიშვნები

N — ჩრდილოეთი

±0 15,300 — აბსოლუტური ნიშნული

ა/დ — ღერძის ხაზი

დამკვეთი : შპს "ზევრილი ჯგუფი"
ს/ნ 208215821

მისამართი:
ქ. თბილისი, კახეთის გზატკეცილი . #101
ს/კ 01.19.25.004.029 შენობა 03/1

შემსრულებელი :
შპს "მშხა.ბ"
ს/ნ 2016434277

პროექტის დასახელება:
მინაპაკეტის საწყობის რეკონსტრუქცია

ნახაზის დასახელება:
არსებული შენობის ფასადი გ-ბ ღერძებზე

სტატუსი	არქიტექტურული პროექტი
სარევიზიო ისტორია	
დირექტორი: გ.გოგოლაძე	
შეასრულა: დიანა რეხვიაშვილი	
მასშტაბი:	
ფორმატი: A-3	გვერდი: 7
ფურცლების რაოდენობა: 32	

2021 წ.

არსებული შენობის ფასადი 1-2 ღერძებზე

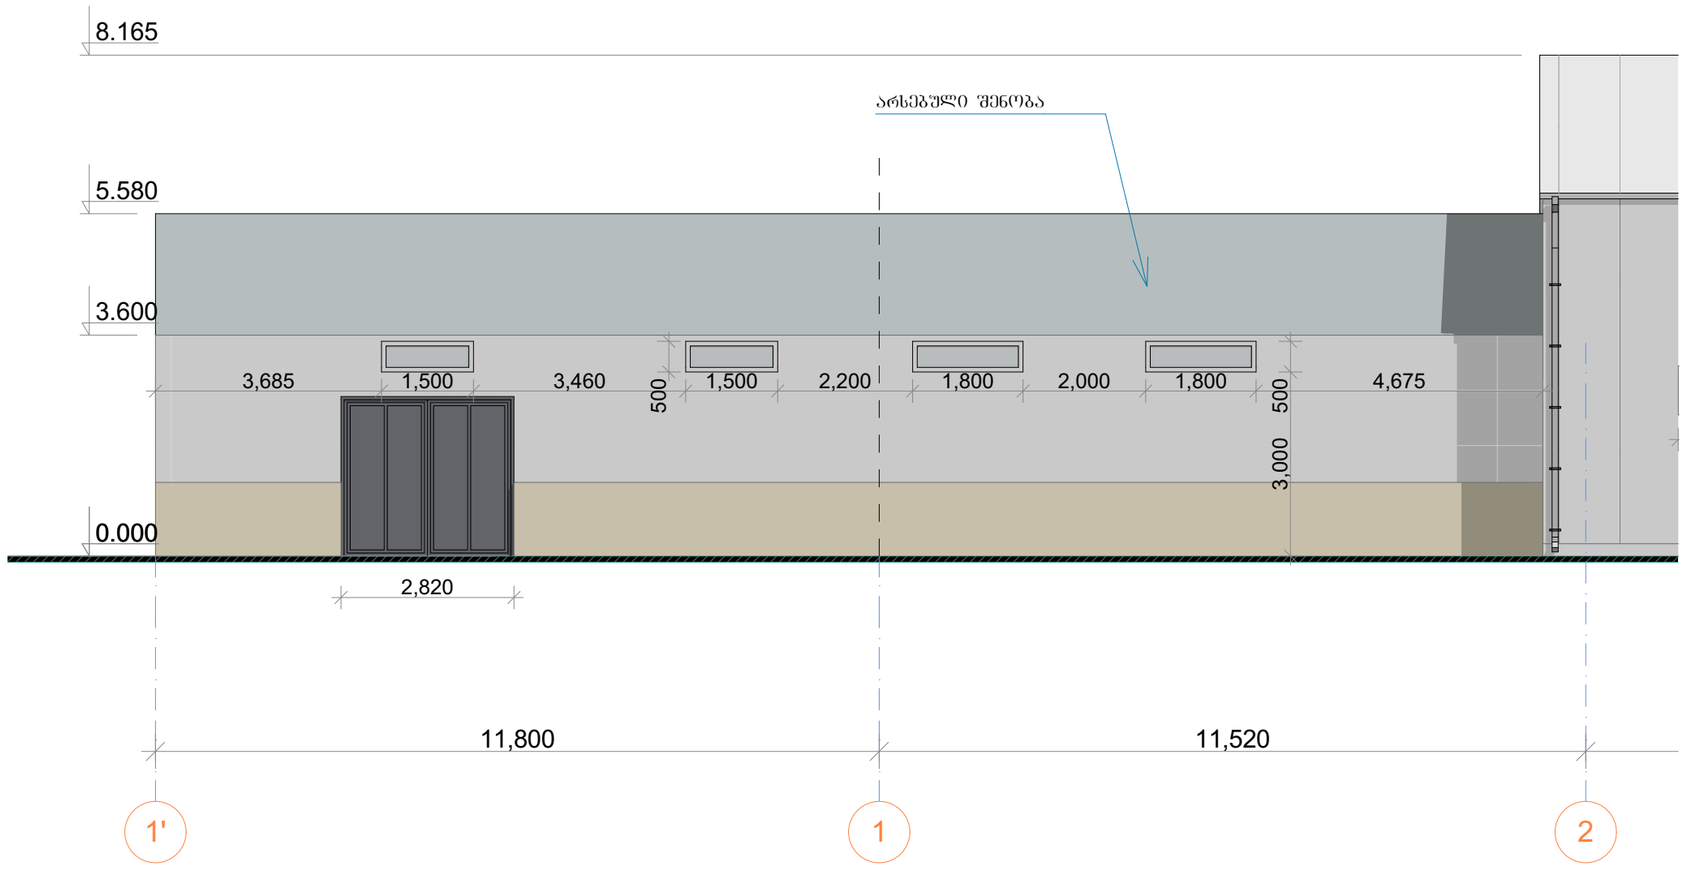

ქ. თბილისი, კახეთის გზატკეცილი №101
ს/კ 01.19.25.004.029;
მეტალოპლასტმასის საწყობის
რეკონსტრუქციის პროექტი

პირობითი აღნიშვნები

N — ჩრდილოეთი

±0 / 15,300 — აბსოლუტური ნიშნული

ა/დ — ღერძის ხაზი

დამკვეთი : შპს "ბევრილი ჯგუფი"

ს/ნ 208215821

მისამართი:
ქ. თბილისი, კახეთის გზატკეცილი . #101
ს/კ 01.19.25.004.029 შენობა 03/1

შემსრულებელი :

შპს "მუხა.ბ"
ს/ნ 2016434277

პროექტის დასახელება:
მინაპაკეტის საწყობის რეკონსტრუქცია

ნახაზის დასახელება:
არსებული შენობის ფასადი 1-2 ღერძებზე

სტატუსი	არქიტექტურული პროექტი

სარევიზიო ისტორია

დირექტორი: გ.გოგოლაძე	
შეასრულა: დიანა რეხვიაშვილი	

მასშტაბი:

ფორმატი:	გვერდი:	ფურცლების რაოდენობა:
A-3	8	32

2021 წ.

არსებული შენობის ფასადი 2-1 ღერძებზე

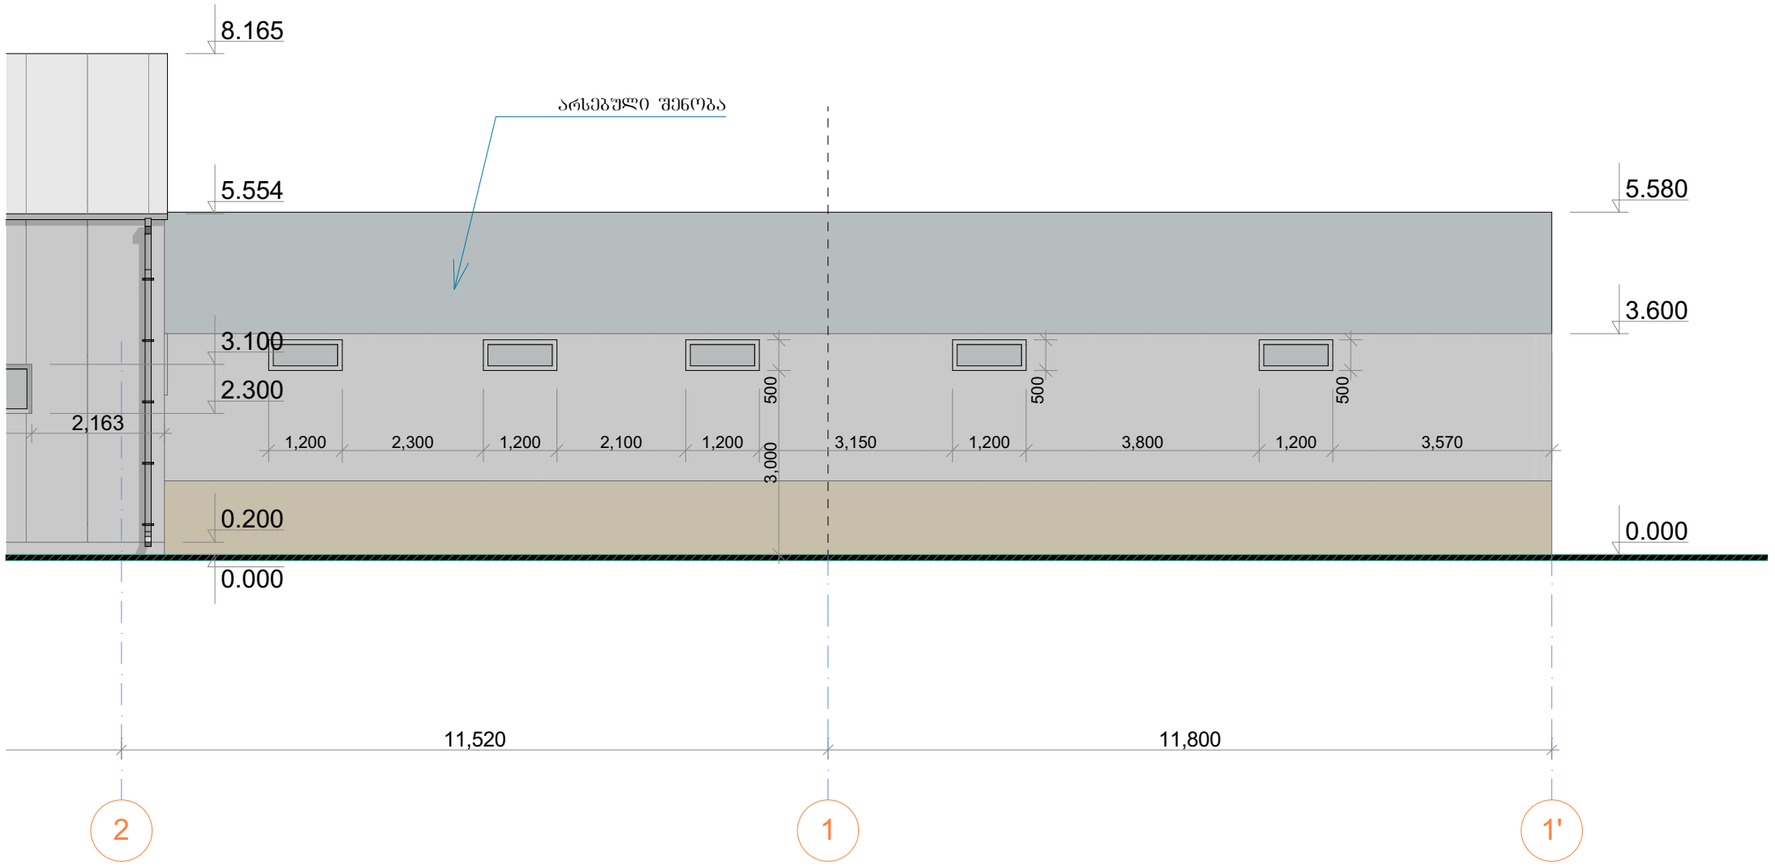

ქ. თბილისი, კახეთის გზატკეცილი №101
ს/კ 01.19.25.004.029;
მეტალოპლასტმასის საწყობის
რეკონსტრუქციის პროექტი

პირობითი აღნიშვნები

ჩრდილოეთი

აბსოლუტური ნიშნული
±0
15,300

ღერძის ხაზი

დამკვეთი : შპს "ბევრილი ჯგუფი"
ს/ნ 208215821

მისამართი:
ქ. თბილისი, კახეთის გზატკეცილი . #101
ს/კ 01.19.25.004.029 შენობა 03/1

შემსრულებელი :
შპს "მეხა.ბ"
ს/ნ 2016434277

პროექტის დასახელება:
მინაპაკეტის საწყობის
რეკონსტრუქცია

ნახაზის დასახელება:
არსებული შენობის ფასადი 2-1
ღერძებზე

სტატუსი	არქიტექტურული პროექტი
სარევიზიო ისტორია	
დირექტორი: გ.გოგოლაძე	
შეასრულა: დიანა რეხვიაშვილი	
მასშტაბი:	
ფორმატი: A-3	გვერდი: 9
ფურცლების რაოდენობა:	32

2021 წ.

ფასადი 1-6 ღერძებზე

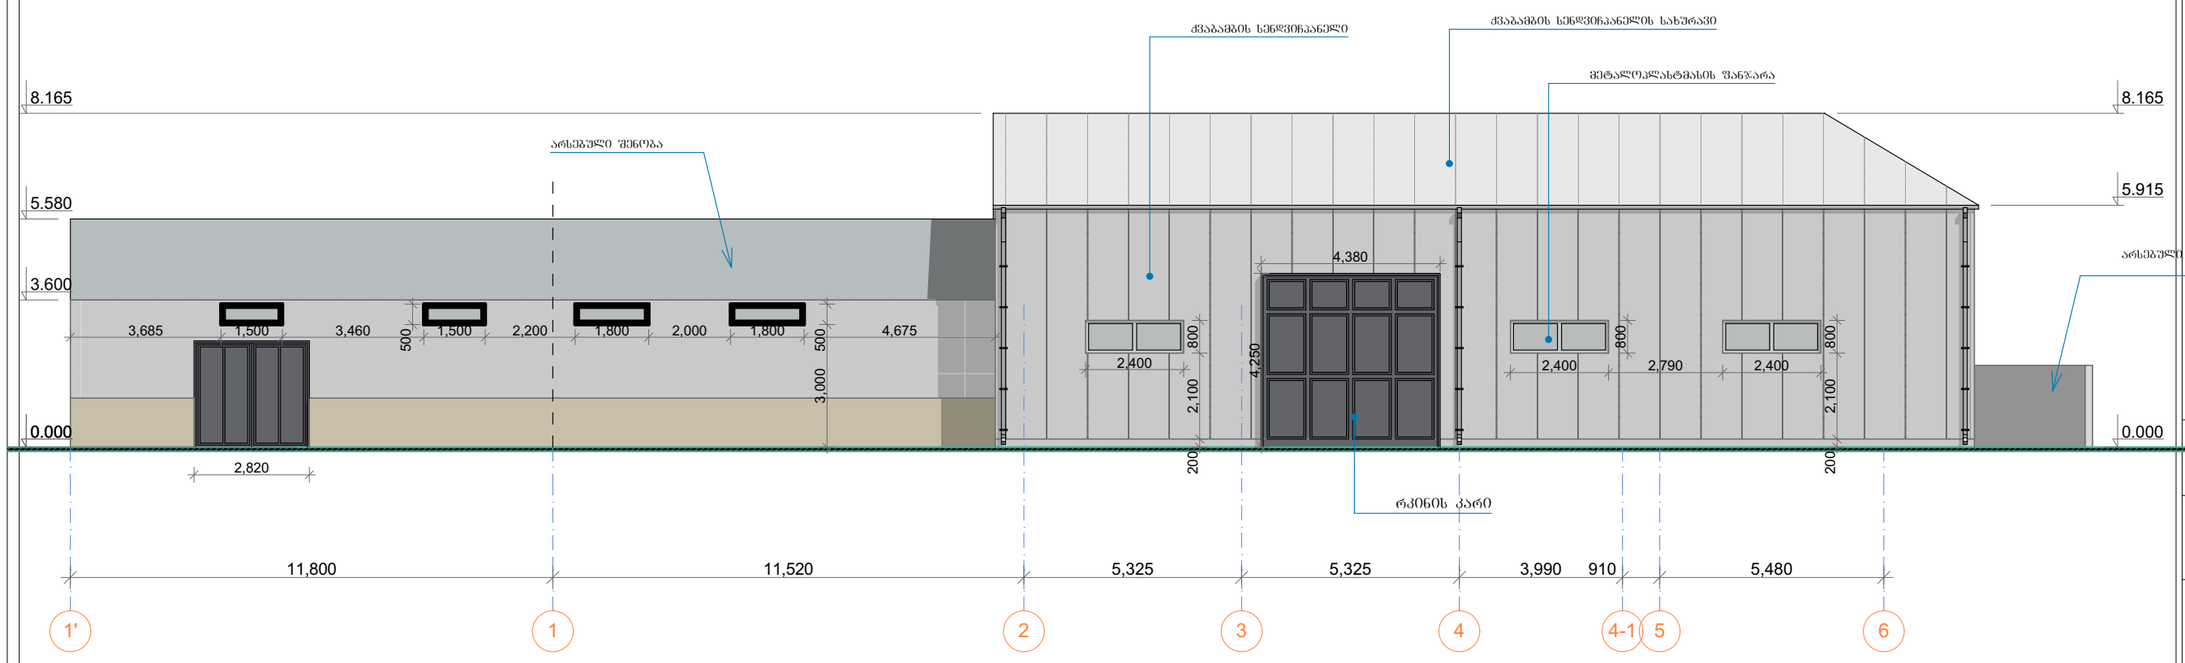

ქ. თბილისი, კახეთის გზატკეცილი №101
ს/კ 01.19.25.004.029;
მეტალოპლასტმასის საწყობის
რეკონსტრუქციის პროექტი

პირობითი აღნიშვნები

N — ჩრდილოეთი

±0
15,300 — აბსოლუტური ნიშნული

ა/ღ — ღერძის ხაზი

დამკვეთი : შპს "ბევრილი ჯგუფი"

ს/ნ 208215821

მისამართი:
ქ. თბილისი, კახეთის გზატკეცილი . #101
ს/კ 01.19.25.004.029 შენობა 03/1

შემსრულებელი :
შპს "მშხა.ბ"
ს/ნ 2016434277

პროექტის დასახელება:
მინაპაკეტის საწყობის
რეკონსტრუქცია

ნახაზის დასახელება:
ფასადი 1-6 ღერძებზე

სტატუსი	არქიტექტურული პროექტი

სარევიზიო ისტორია

დირექტორი: გ.გოგოლაძე	
შეასრულა: დიანა რეხვიაშვილი	

მასშტაბი:

ფორმატი:	გვერდი:	ფურცლების რაოდენობა:
A-3	14	32

2021 წ.

ფასადი 6-1 ღერძებზე

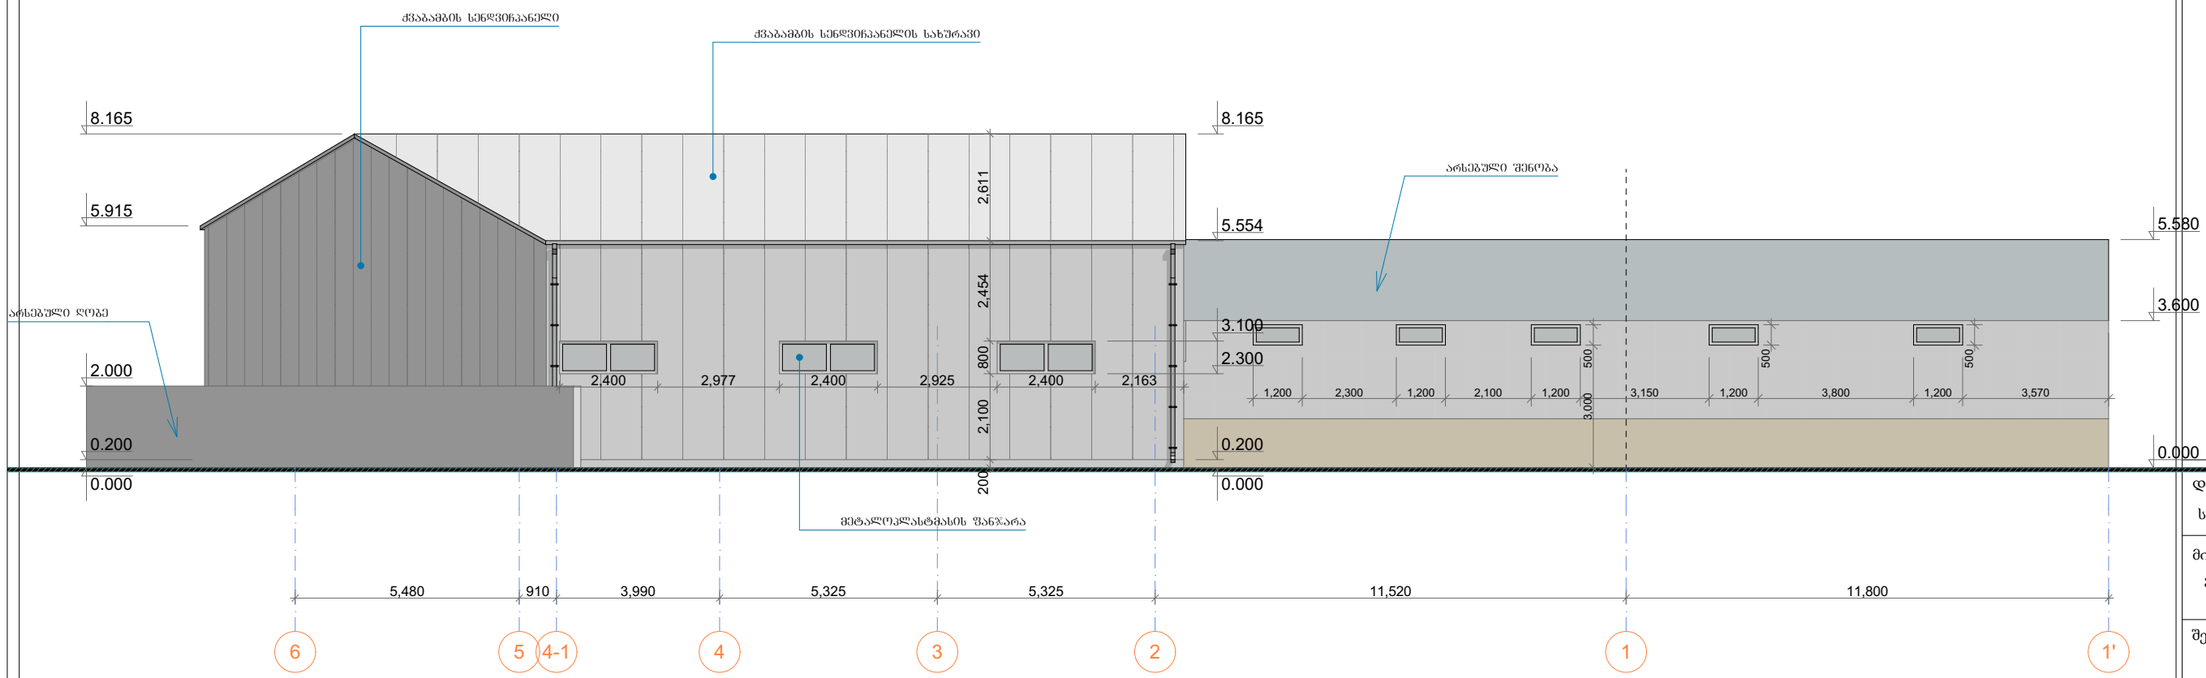

ქ. თბილისი, კახეთის გზატკეცილი №101
ს/კ 01.19.25.004.029;
მეტალოპლასტმასის საწყობის
რეკონსტრუქციის პროექტი

პირობითი აღნიშვნები

N — ჩრდილოეთი

±0 15,300 — აბსოლუტური ნიშნული

ა/ღ — ღერძის ხაზი

დამკვეთი : შპს "ბევრილი ჯგუფი"
ს/ნ 208215821

მისამართი:
ქ. თბილისი, კახეთის გზატკეცილი . #101
ს/კ 01.19.25.004.029 შენობა 03/1

შემსრულებელი :
შპს "მშხა.ბ"
ს/ნ 2016434277

პროექტის დასახელება:
მინაპაკეტის საწყობის
რეკონსტრუქცია

ნახაზის დასახელება:
ფასადი 6-1 ღერძებზე

სტატუსი	არქიტექტურული პროექტი

სარევიზიო ისტორია

დირექტორი: გ.გოგოლაძე	
შეასრულა: დიანა რეხვიაშვილი	

მასშტაბი:

ფორმატი:	გვერდი:	ფურცლების რაოდენობა:
A-3	15	32

2021 წ.

ფასადი ა-დ ღერძებზე

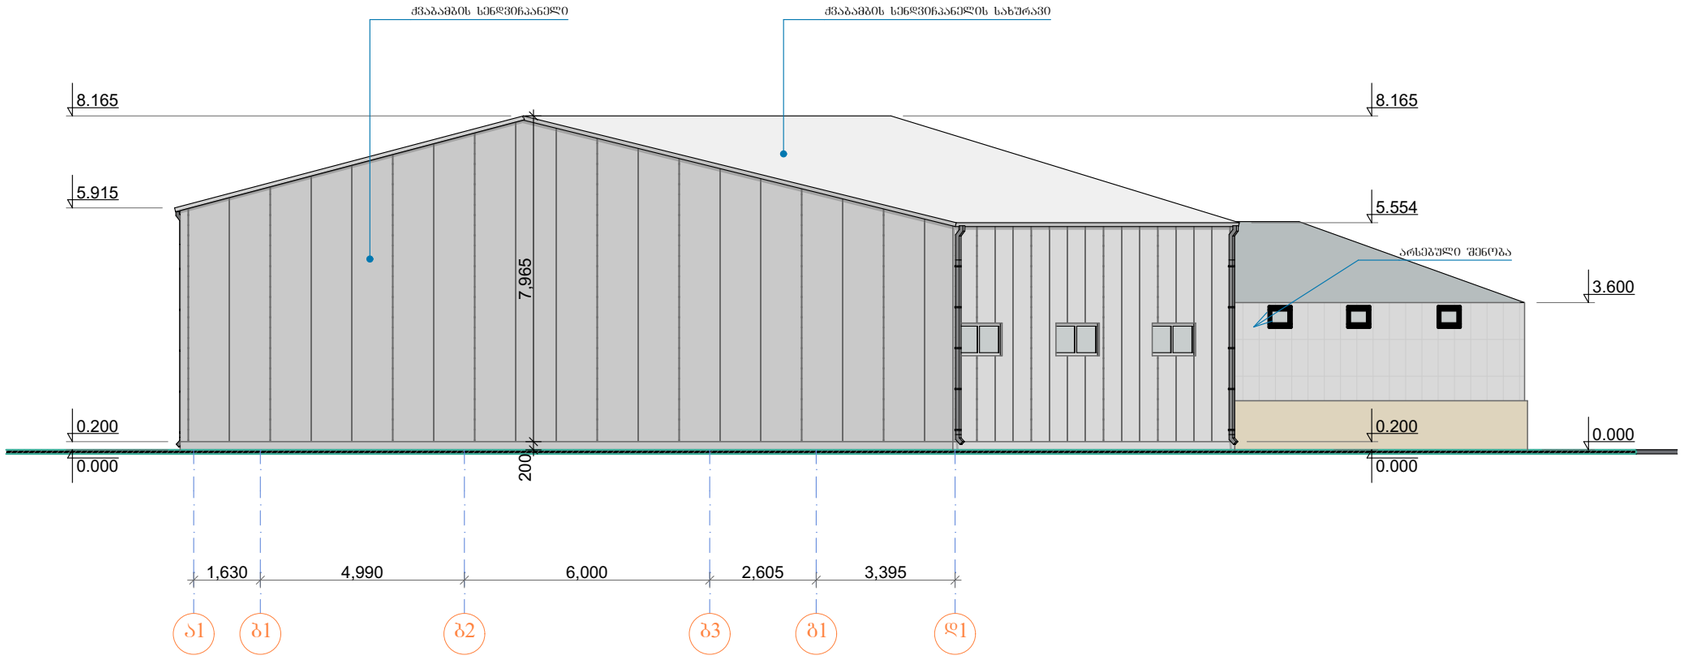

ქ. თბილისი, კახეთის გზატკეცილი №101
ს/კ 01.19.25.004.029;
მეტალოპლასტმასის საწყობის
რეკონსტრუქციის პროექტი

პირობითი აღნიშვნები

N — ჩრდილოეთი

±0 15,300 — აბსოლუტური ნიშნული

ა/დ — ღერძის ხაზი

დამკვეთი : შპს "ზევრილი ჯგუფი"
ს/ნ 208215821

მისამართი:
ქ. თბილისი, კახეთის გზატკეცილი . #101
ს/კ 01.19.25.004.029 შენობა 03/1

შემსრულებელი :
შპს "მშხა.ბ"
ს/ნ 2016434277

პროექტის დასახელება:
მინაპაკეტის საწყობის
რეკონსტრუქცია

ნახაზის დასახელება:
ფასადი ა-დ ღერძებზე

სტატუსი	არქიტექტურული პროექტი
სარევიზიო ისტორია	
დირექტორი: გ.გოგოლაძე	
შეასრულა: დიანა რეხვიაშვილი	
მასშტაბი:	

ფორმატი:	გვერდი:	ფურცლების რაოდენობა:
A-3	16	32

2021 წ.

ფასადი დ-ა ღერძებზე

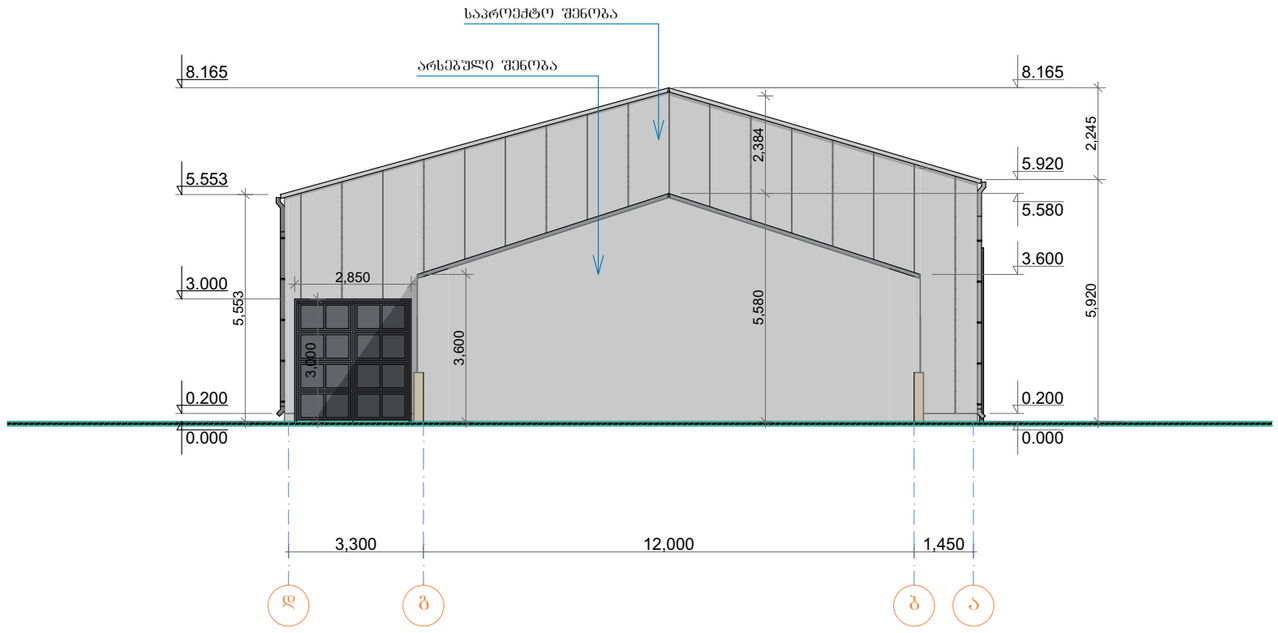

ქ. თბილისი, კახეთის გზატკეცილი №101
ს/კ 01.19.25.004.029;
მეტალოპლასტმასის საწყობის
რეკონსტრუქციის პროექტი

პირობითი აღნიშვნები

N — ჩრდილოეთი

±0 15,300 — აბსოლუტური ნიშნული

ა/დ — ღერძის ხაზი

დამკვეთი : შპს "ბევრილი ჯგუფი"

ს/ნ 208215821

მისამართი:
ქ. თბილისი, კახეთის გზატკეცილი . #101
ს/კ 01.19.25.004.029 შენობა 03/1

შემსრულებელი :

შპს "მ"შხა.ბ"
ს/ნ 2016434277

პროექტის დასახელება:
მინაპაკეტის საწყობის
რეკონსტრუქცია

ნახაზის დასახელება:
ფასადი დ-ა ღერძებზე

სტატუსი	არქიტექტურული პროექტი

სარევიზიო ისტორია

დირექტორი: გ.გოგოლაძე	
შეასრულა: დიანა რეხვიაშვილი	

მასშტაბი:

ფორმატი:	გვერდი:	ფურცლების რაოდენობა:
A-3	17	32

2021 წ.

კარფანჯრების სპეციფიკაცია

კარების კლასიფიკაცია			
დასახელება	კ-1	კ-2	კ-3
რაოდენობა	1	1	3
ზომები	4,380×4,250	2,850×3,000	950×2,100
გეგმა	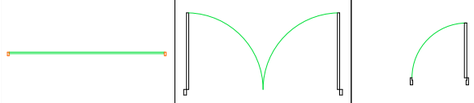		
წინხედი	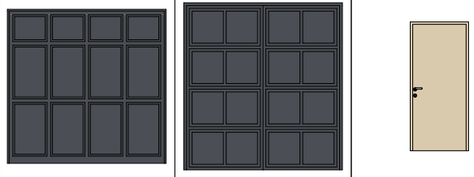		
სუფთა გასასვლელის ზომები	4,280×4,200	2,750×2,950	870×2,060

ფანჯრების კლასიფიკაცია			
დასახელება	ფ-1	ფ-2	ფ-3
რაოდენობა	6	2	3
ზომები	2,400×800	1,800×500	1,200×500
გეგმა			
წინხედი	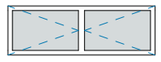		

ქ. თბილისი, კახეთის გზატკეცილი №101
ს/კ 01.19.25.004.029;
მეტალოპლასტმასის საწყობის
რეკონსტრუქციის პროექტი

პირობითი აღნიშვნები

N ჩრდილოეთი

±0 აბსოლუტური ნიშნული
15,300

ა/დ ღერძის ხაზი

დამკვეთი : შპს "შევრილი ჯგუფი"
ს/ნ 208215821

მისამართი:
ქ. თბილისი, კახეთის გზატკეცილი . #101
ს/კ 01.19.25.004.029 შენობა 03/1

შემსრულებელი :
შპს "მშხა.ბ"
ს/ნ 2016434277

პროექტის დასახელება:
მინაპაკეტის საწყობის
რეკონსტრუქცია

ნახაზის დასახელება:
კარფანჯრების სპეციფიკაცია

სტატუსი	არქიტექტურული პროექტი
სარევიზიო ისტორია	
დირექტორი: გ.გოგოლაძე	
შეასრულა: დიანა რეხვიაშვილი	
მასშტაბი:	

ფორმატი:	გვერდი:	ფურცლების რაოდენობა:
A-3	18	32

2021 წ.