საპროექტო შენობის ტექნიკურ-ეკონომიკური მაჩვენებლები

კ-1 განაშენიანების კოეფიციენტის საანგარიშო კროკი

კ-1 = 136.7 კვ.მ / 555 კვ.მ = 0.24 = 0.2

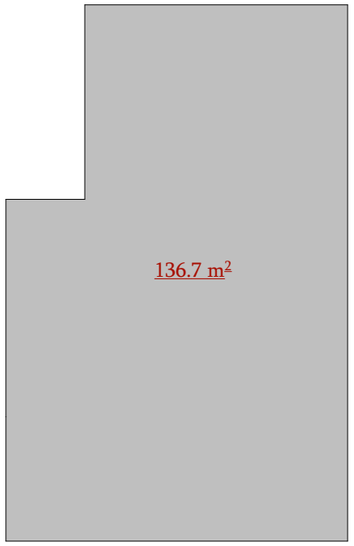

კ-2 განაშენიანების ინტენსივობის კოეფიციენტის საანგარიშო კროკი

საპროექტო გეგმა 0.000 ნიშნულზე

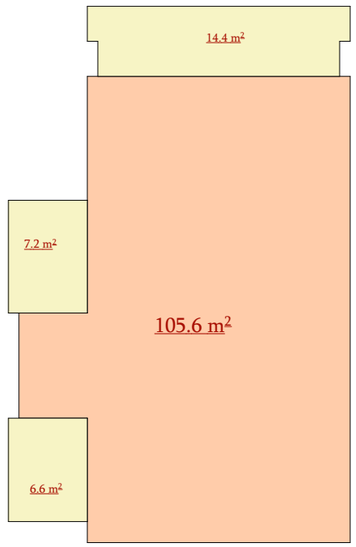

კ-2 = (105.6 კვ.მ + 28.2 კვ.მ * 1/3 + 98.4 კვ.მ * 3/4) / 555 კვ.მ = 188.8 კვ.მ / 555 კვ.მ = 0.34 = 0.3

საპროექტო გეგმა +2.700 მანსარდის ნიშნულზე

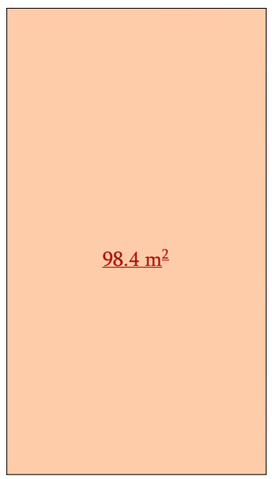

კ-3 გამწვანების კოეფიციენტის საანგარიშო კროკი

კ-3 = 369.9 კვ.მ / 555 კვ.მ = 0.66 = 0.7

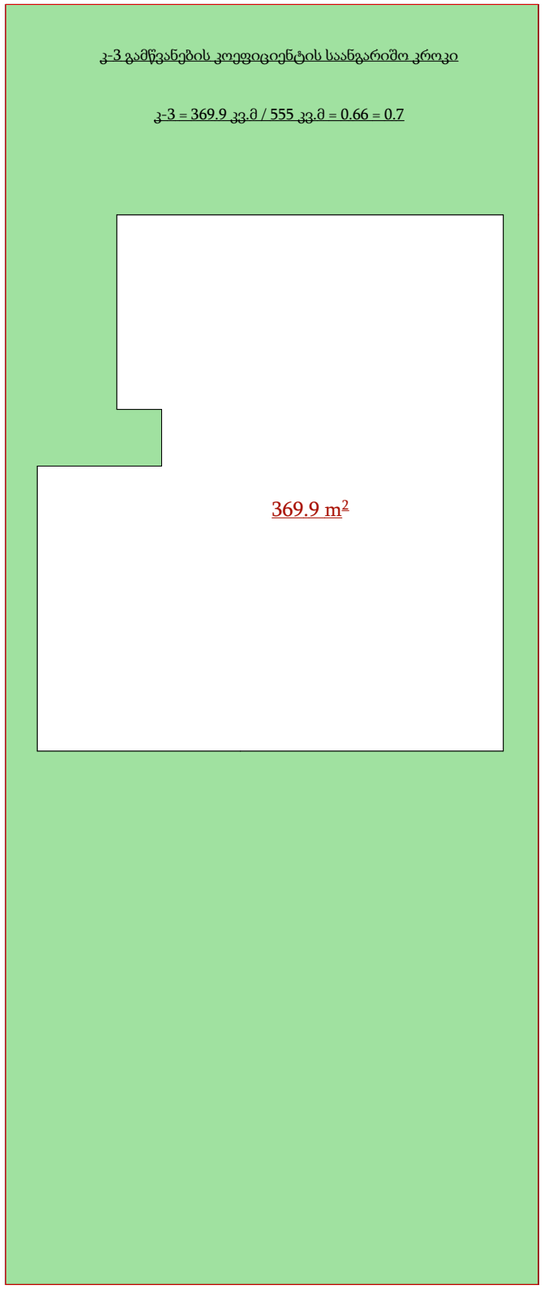

განაშენიანების ფართობის საანგარიშო კროკი

საპროექტო გეგმა 0.000 ნიშნულზე

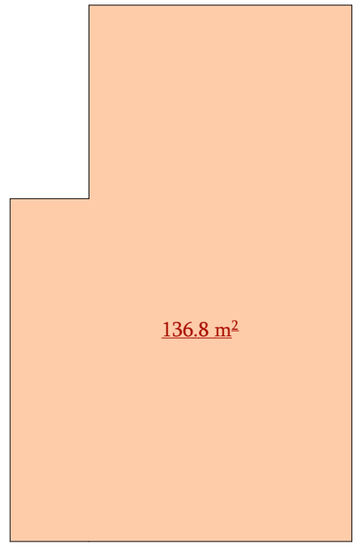

საპროექტო შენობის განაშენიანების ფართობი = 246.80 კვ.მ

საპროექტო გეგმა +2.700 მანსარდის ნიშნულზე

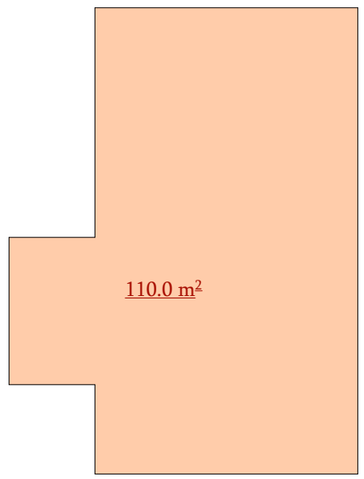

საპროექტო გეგმა 0.000 ნიშნულზე

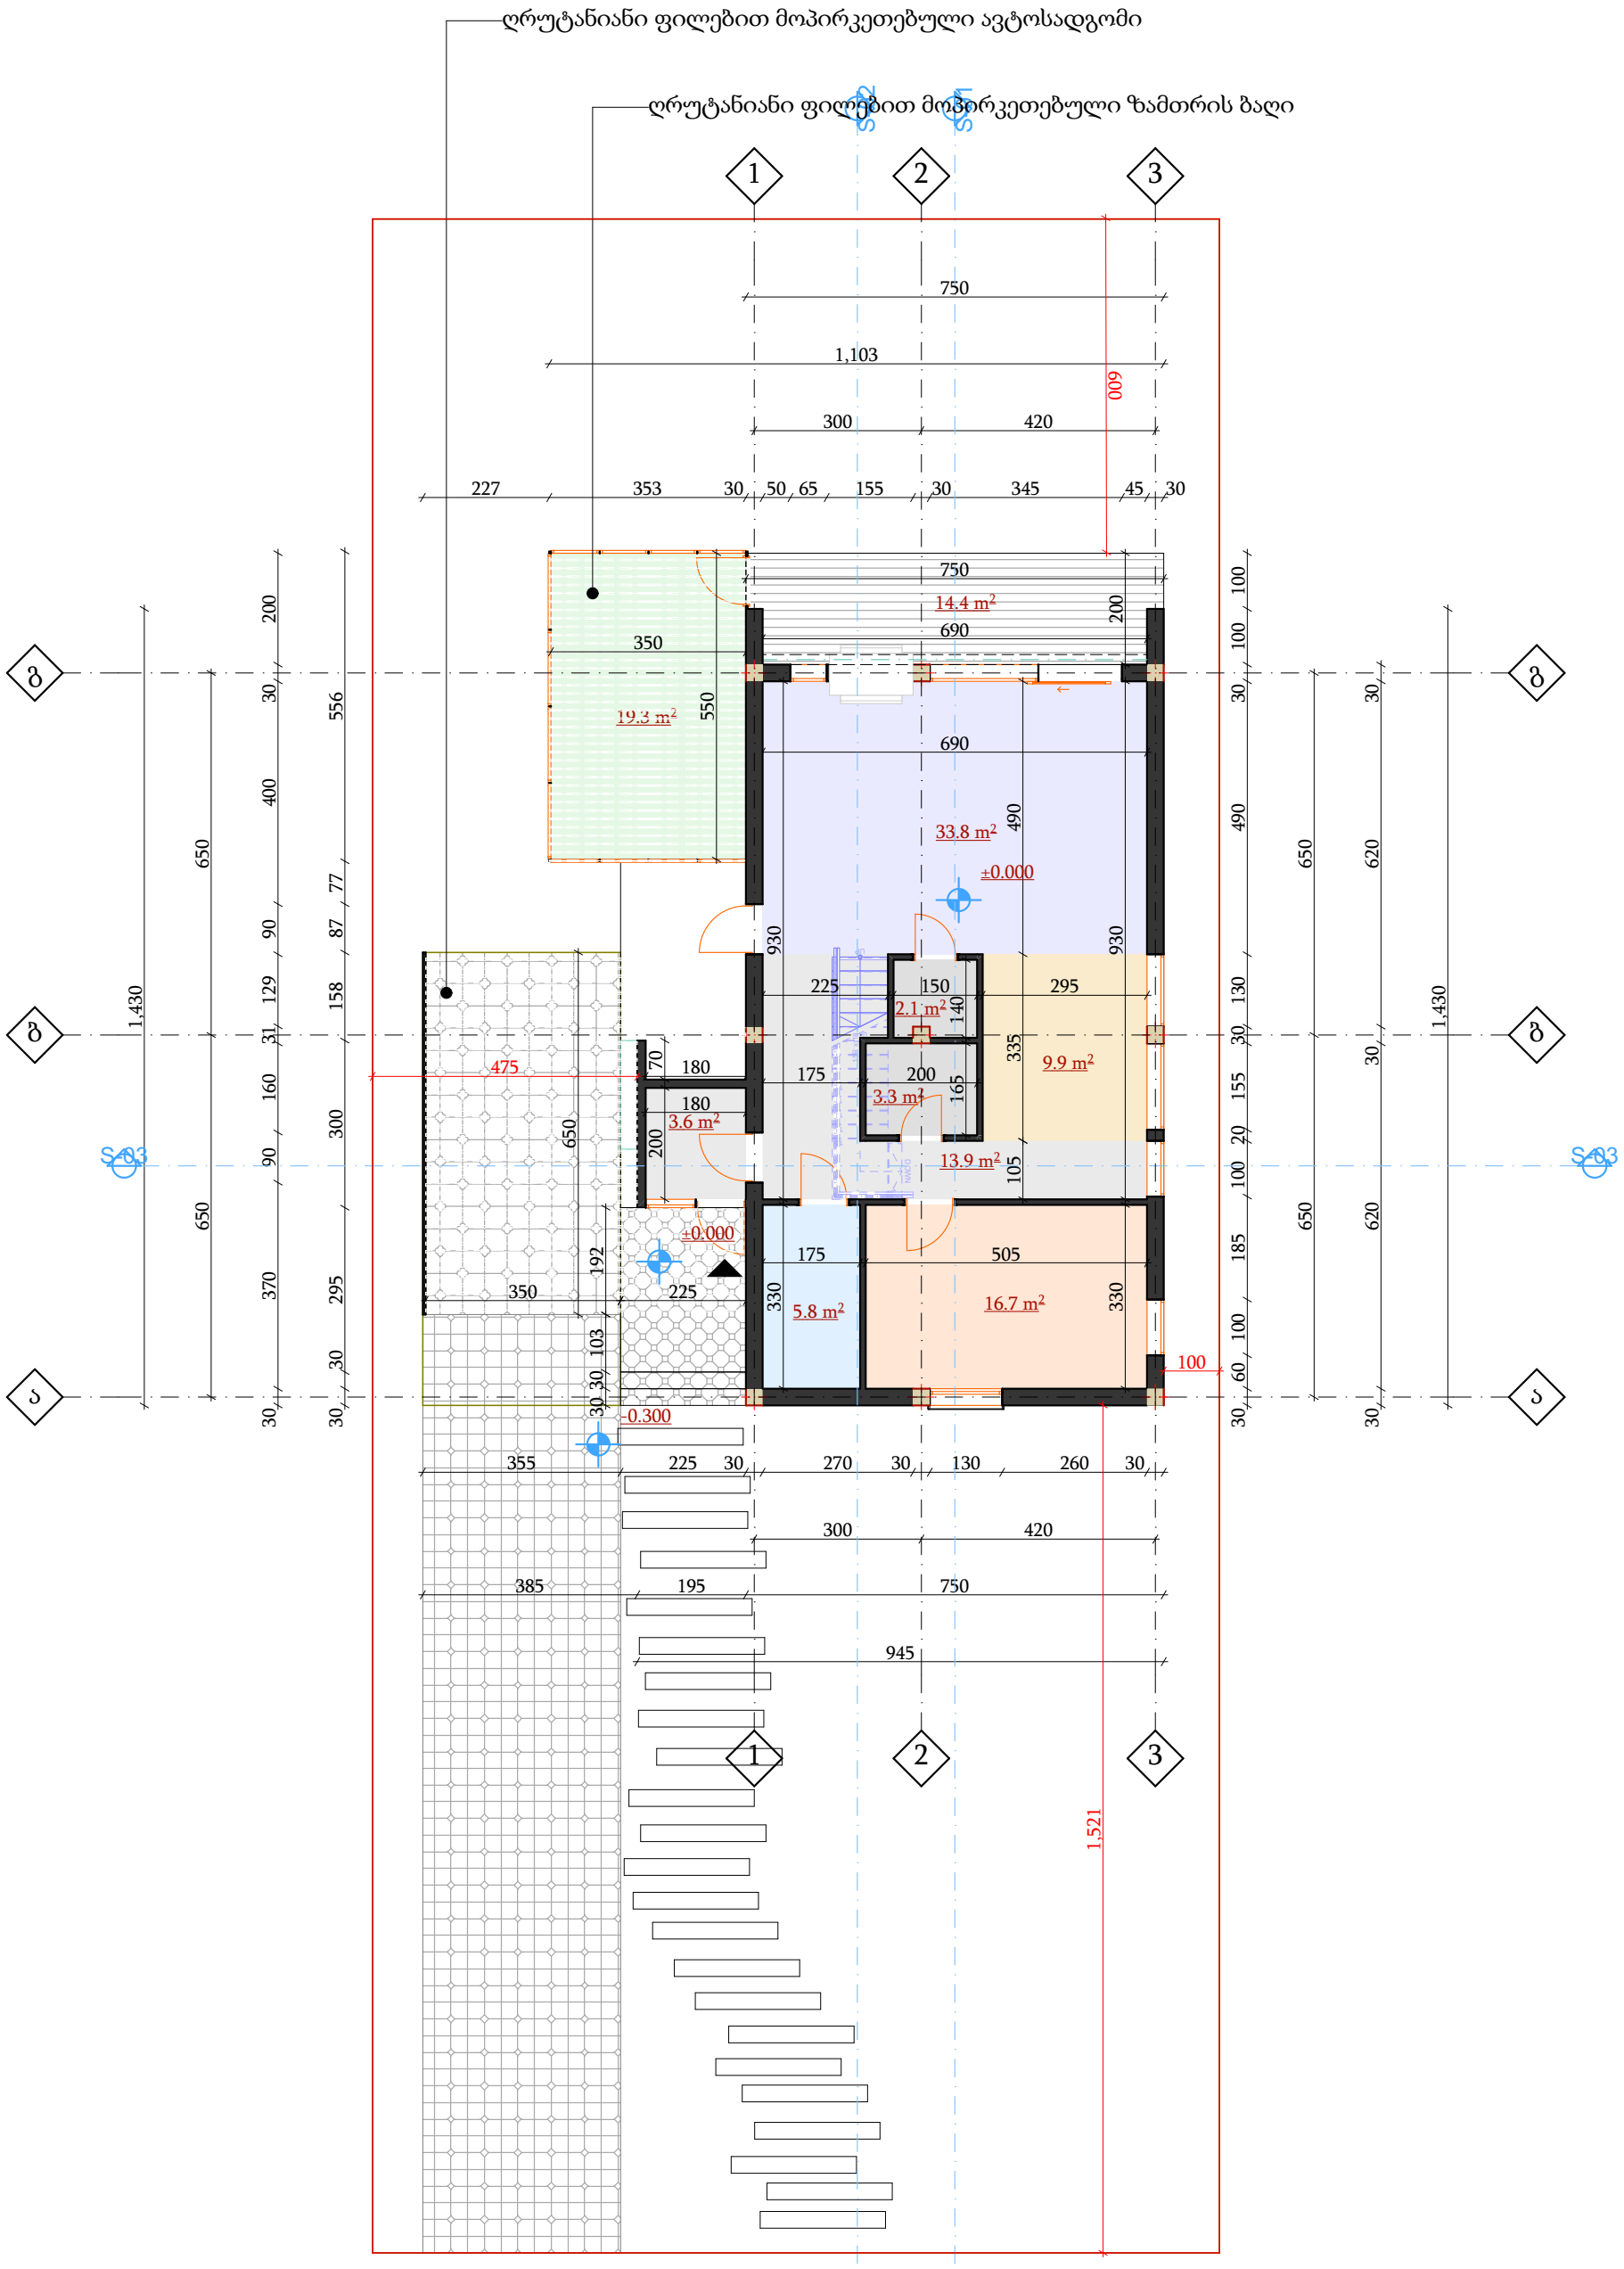

ანტრესოლის საპროექტო გეგმა +2.700 ნიშნულზე

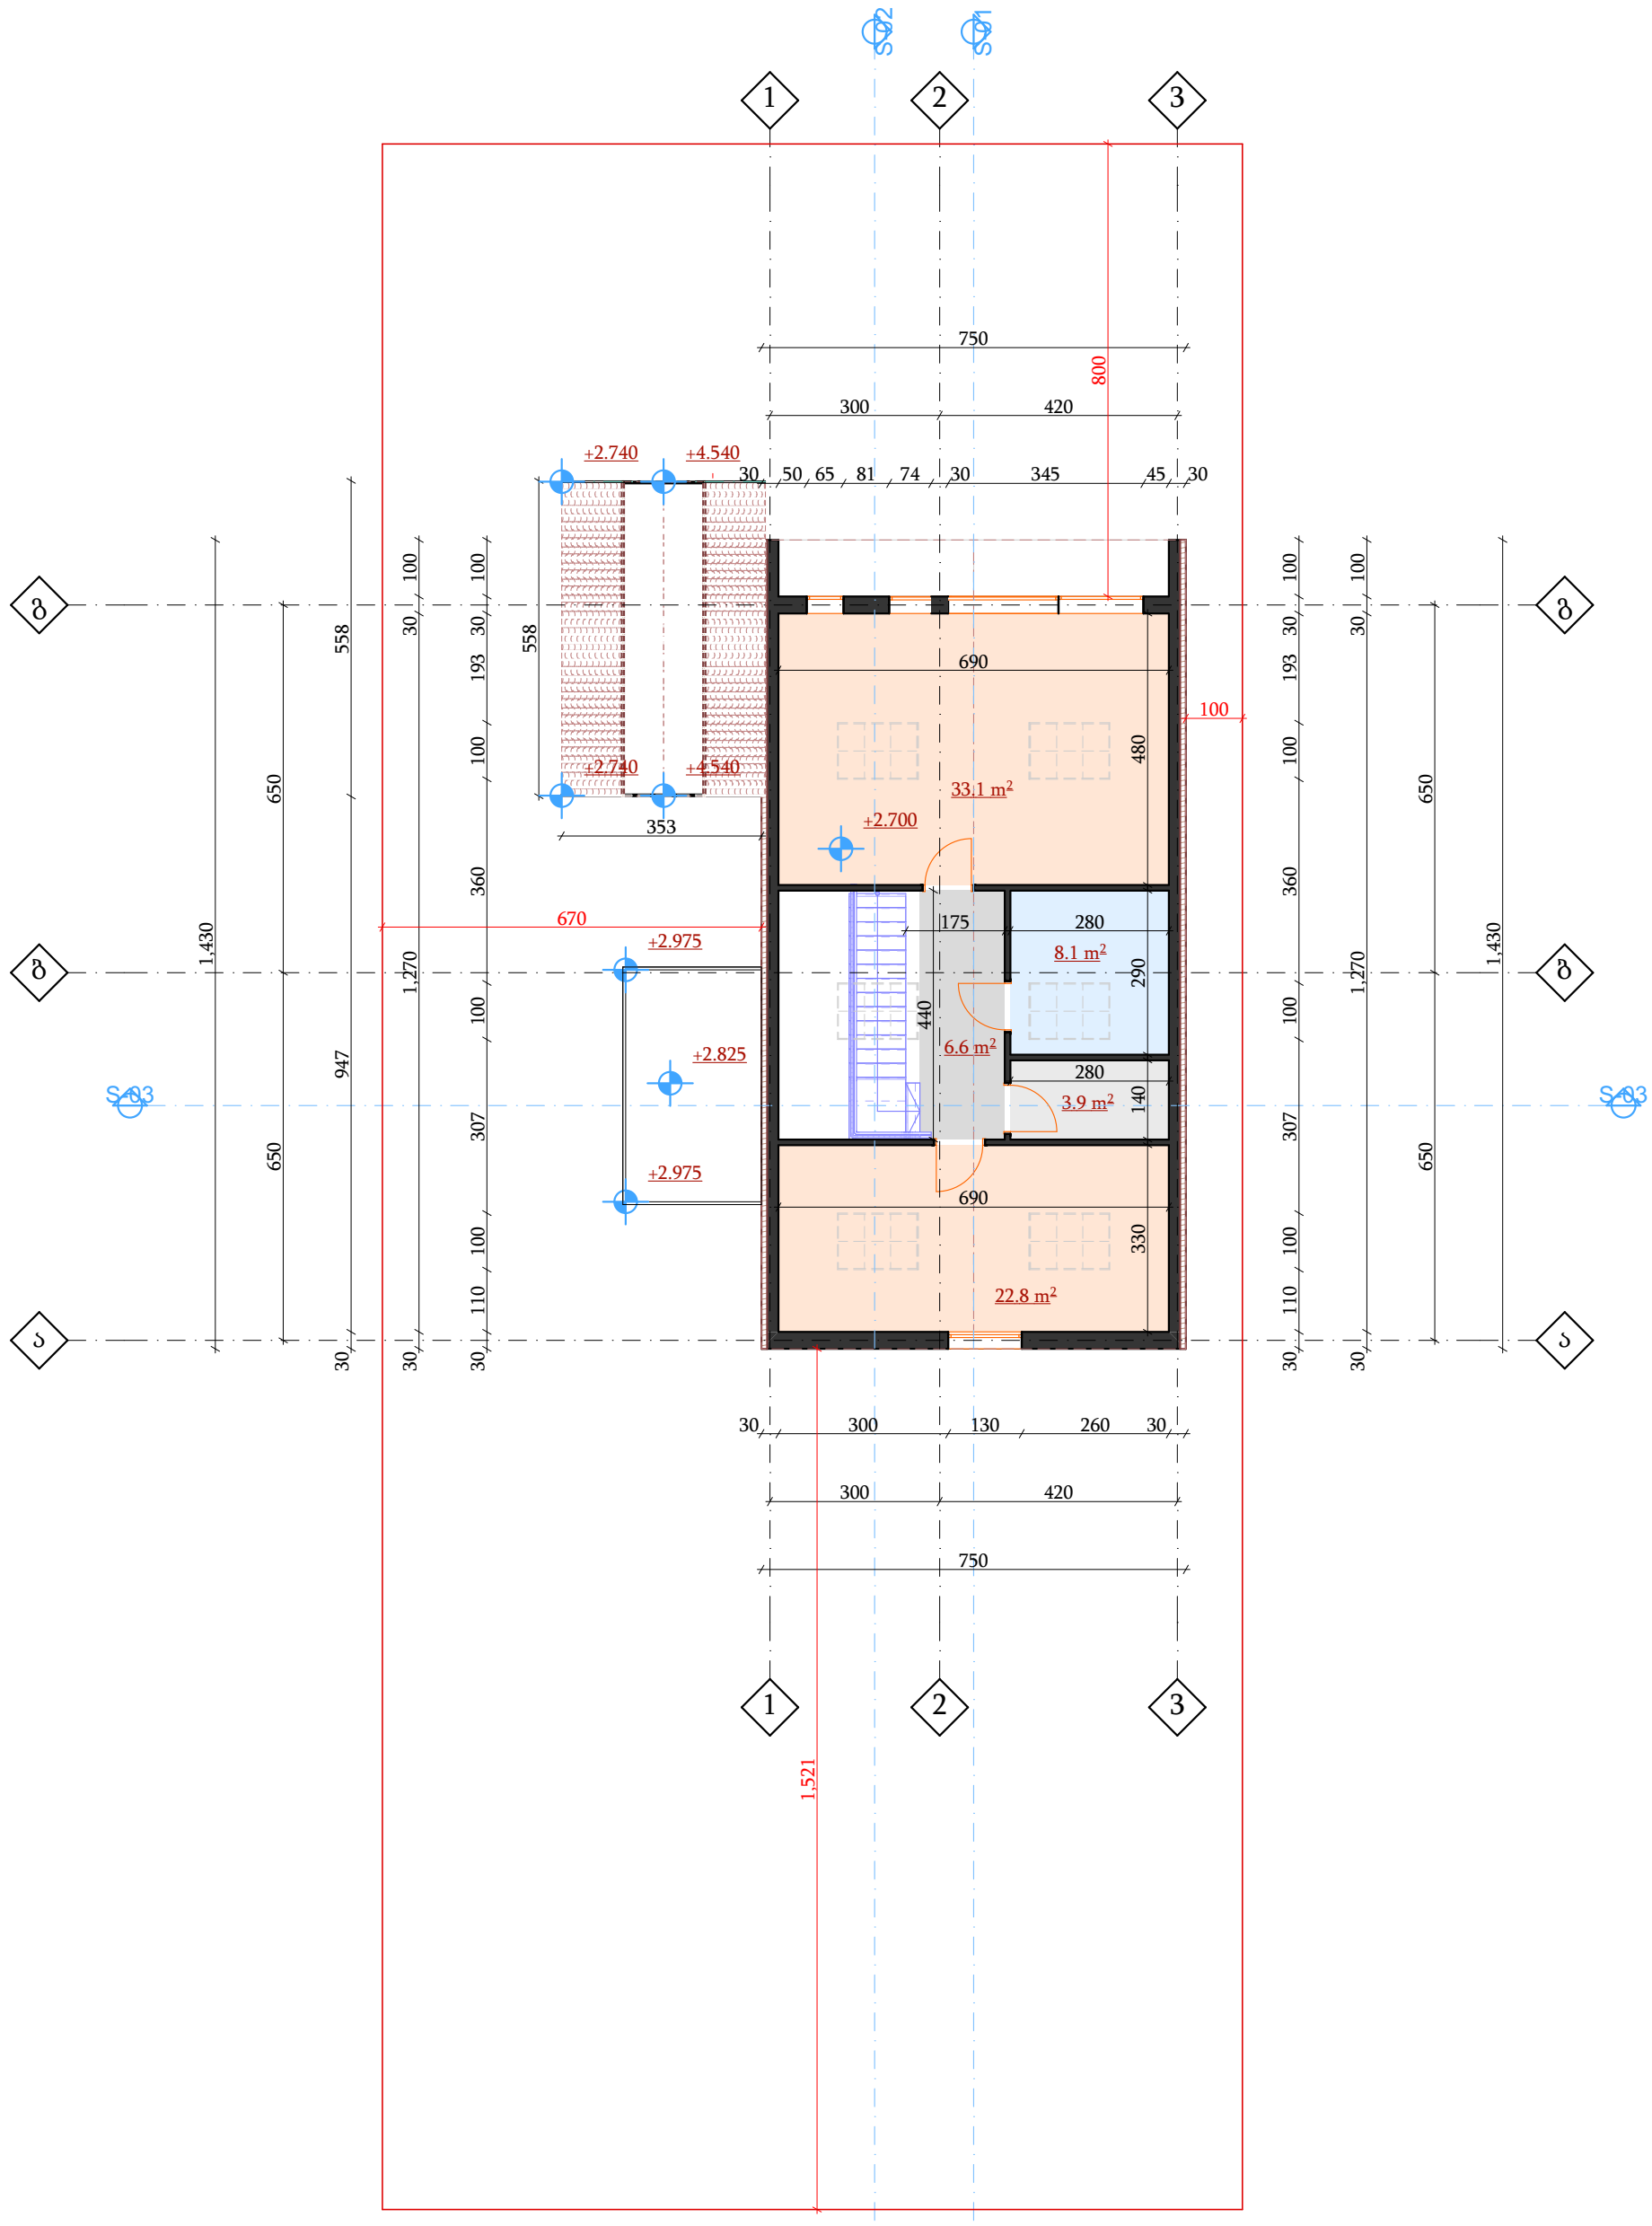

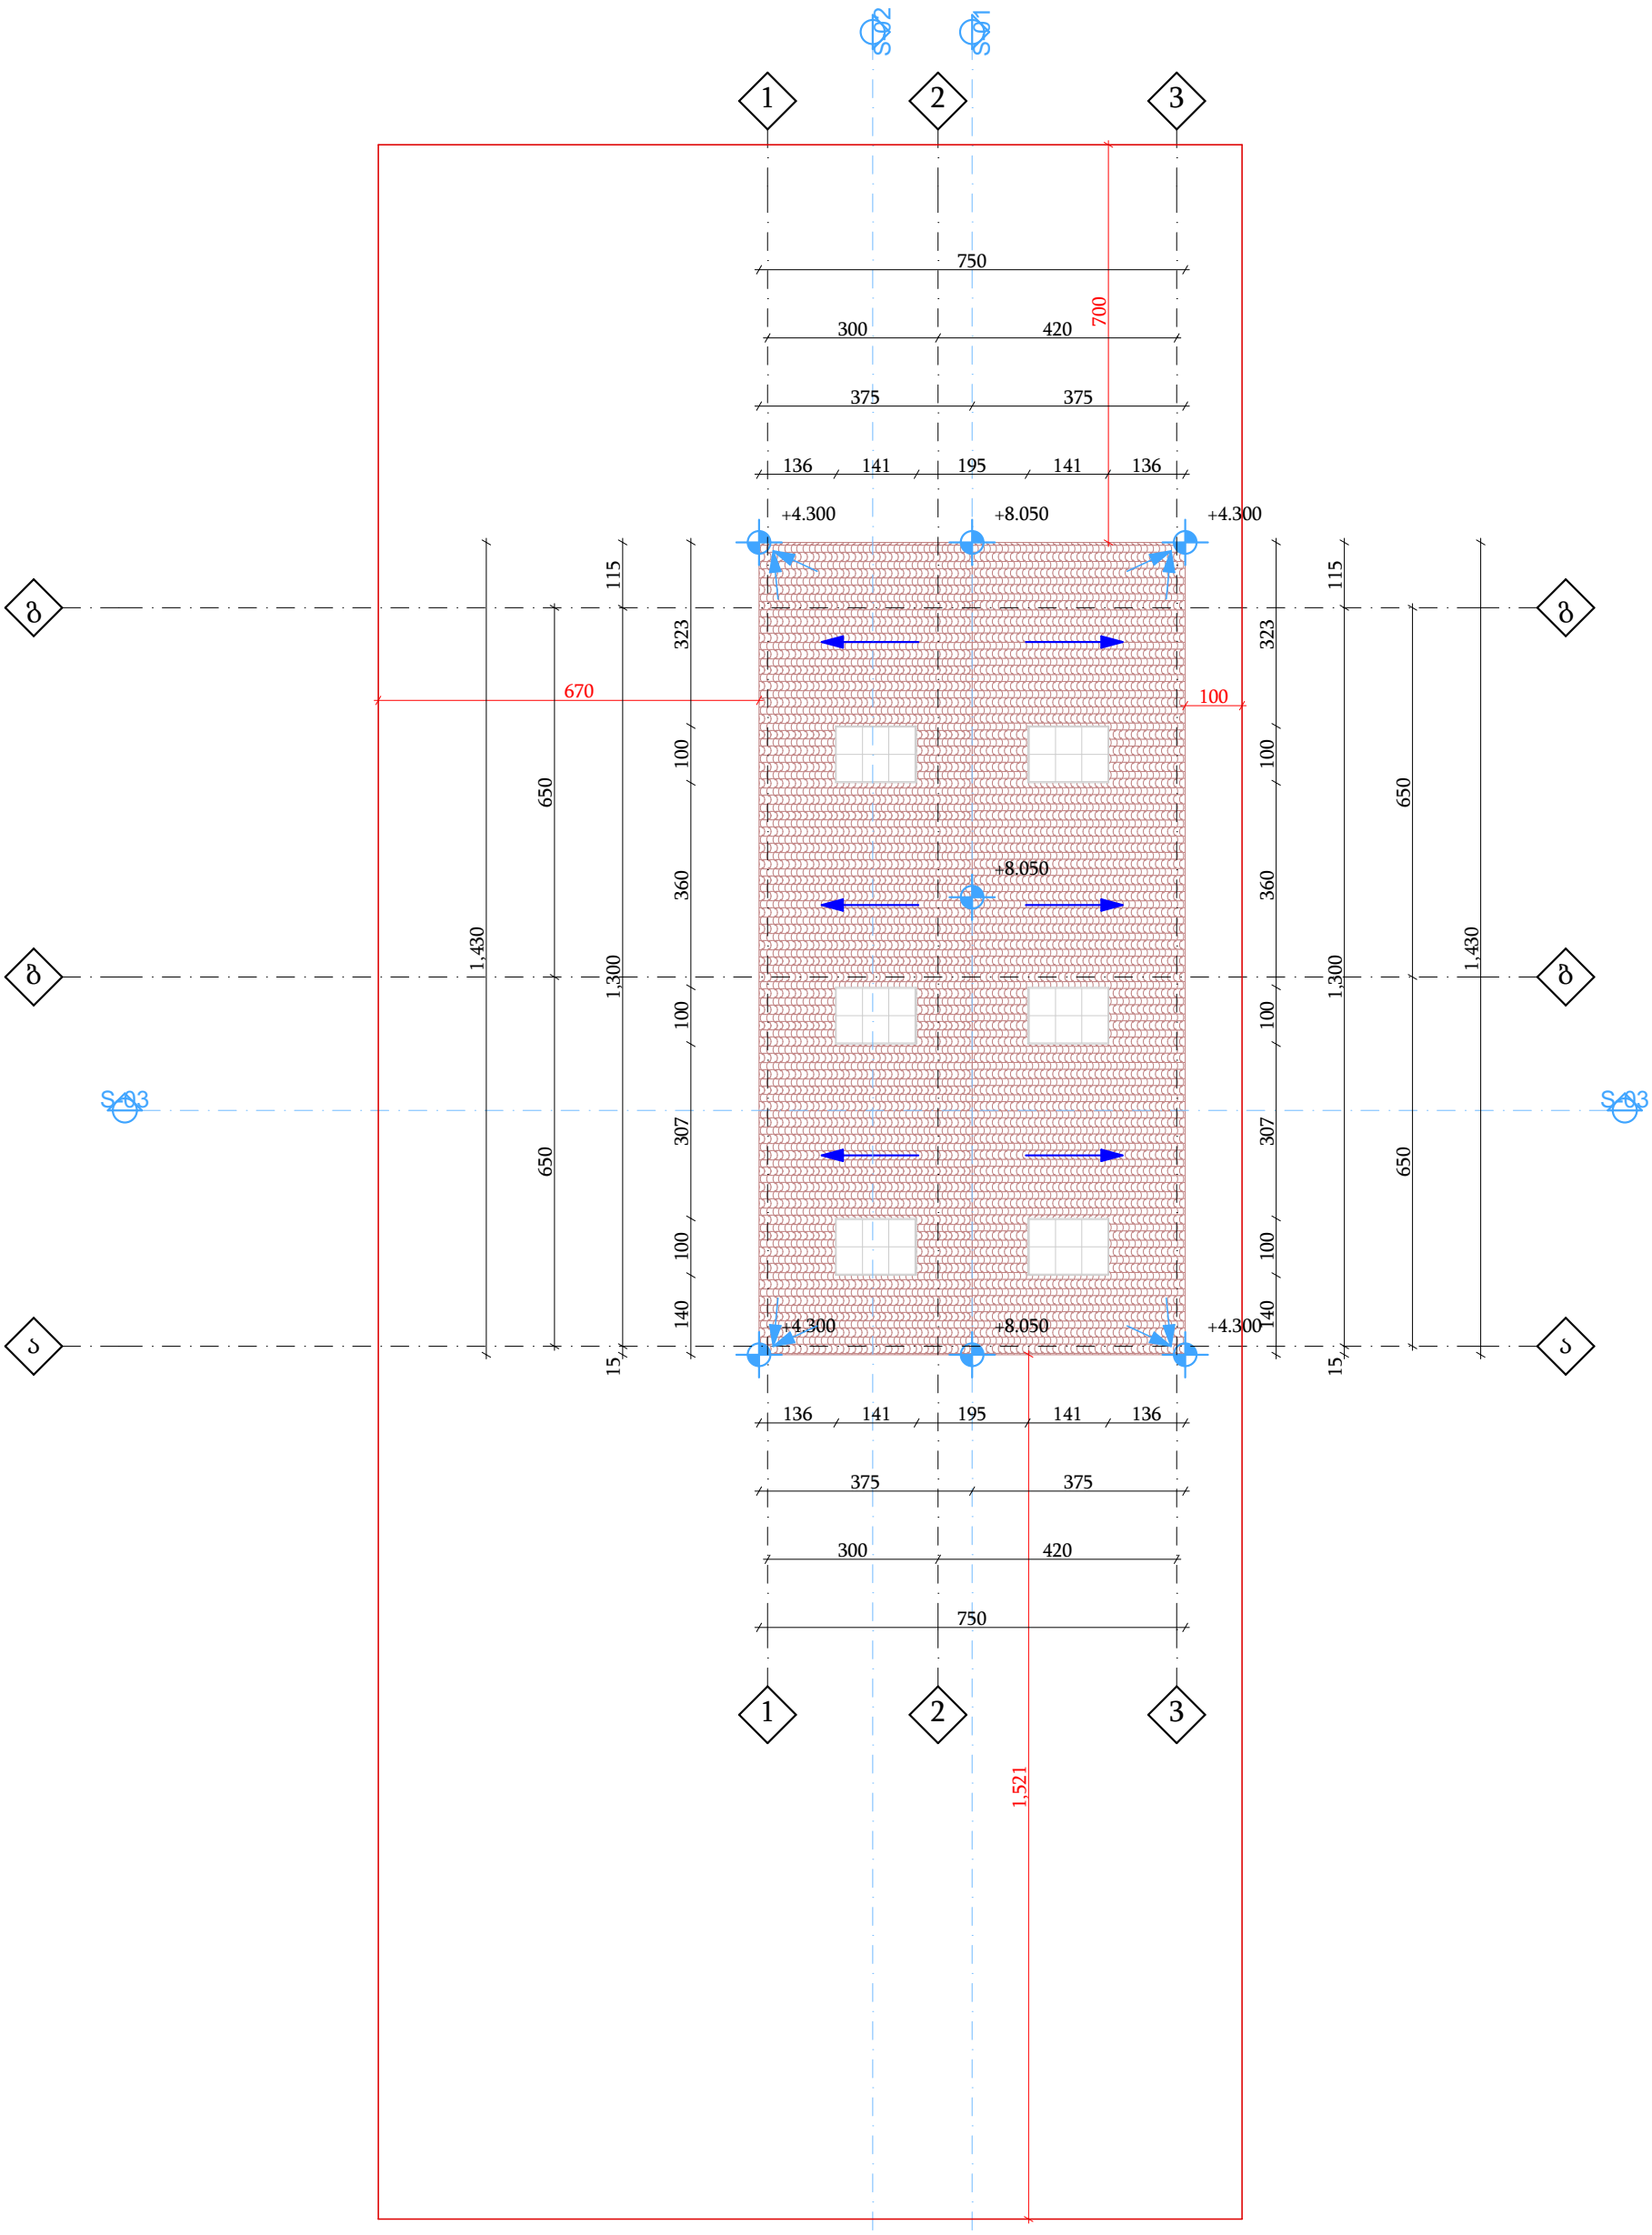
1
2
3
S-02
S-01
S-03
750
300
420
375
375
136
141
195
141
136
700
+4.300
+8.050
+4.300
670
100
115
323
100
360
100
307
100
140
650
1,430
1,300
650
15
1,521