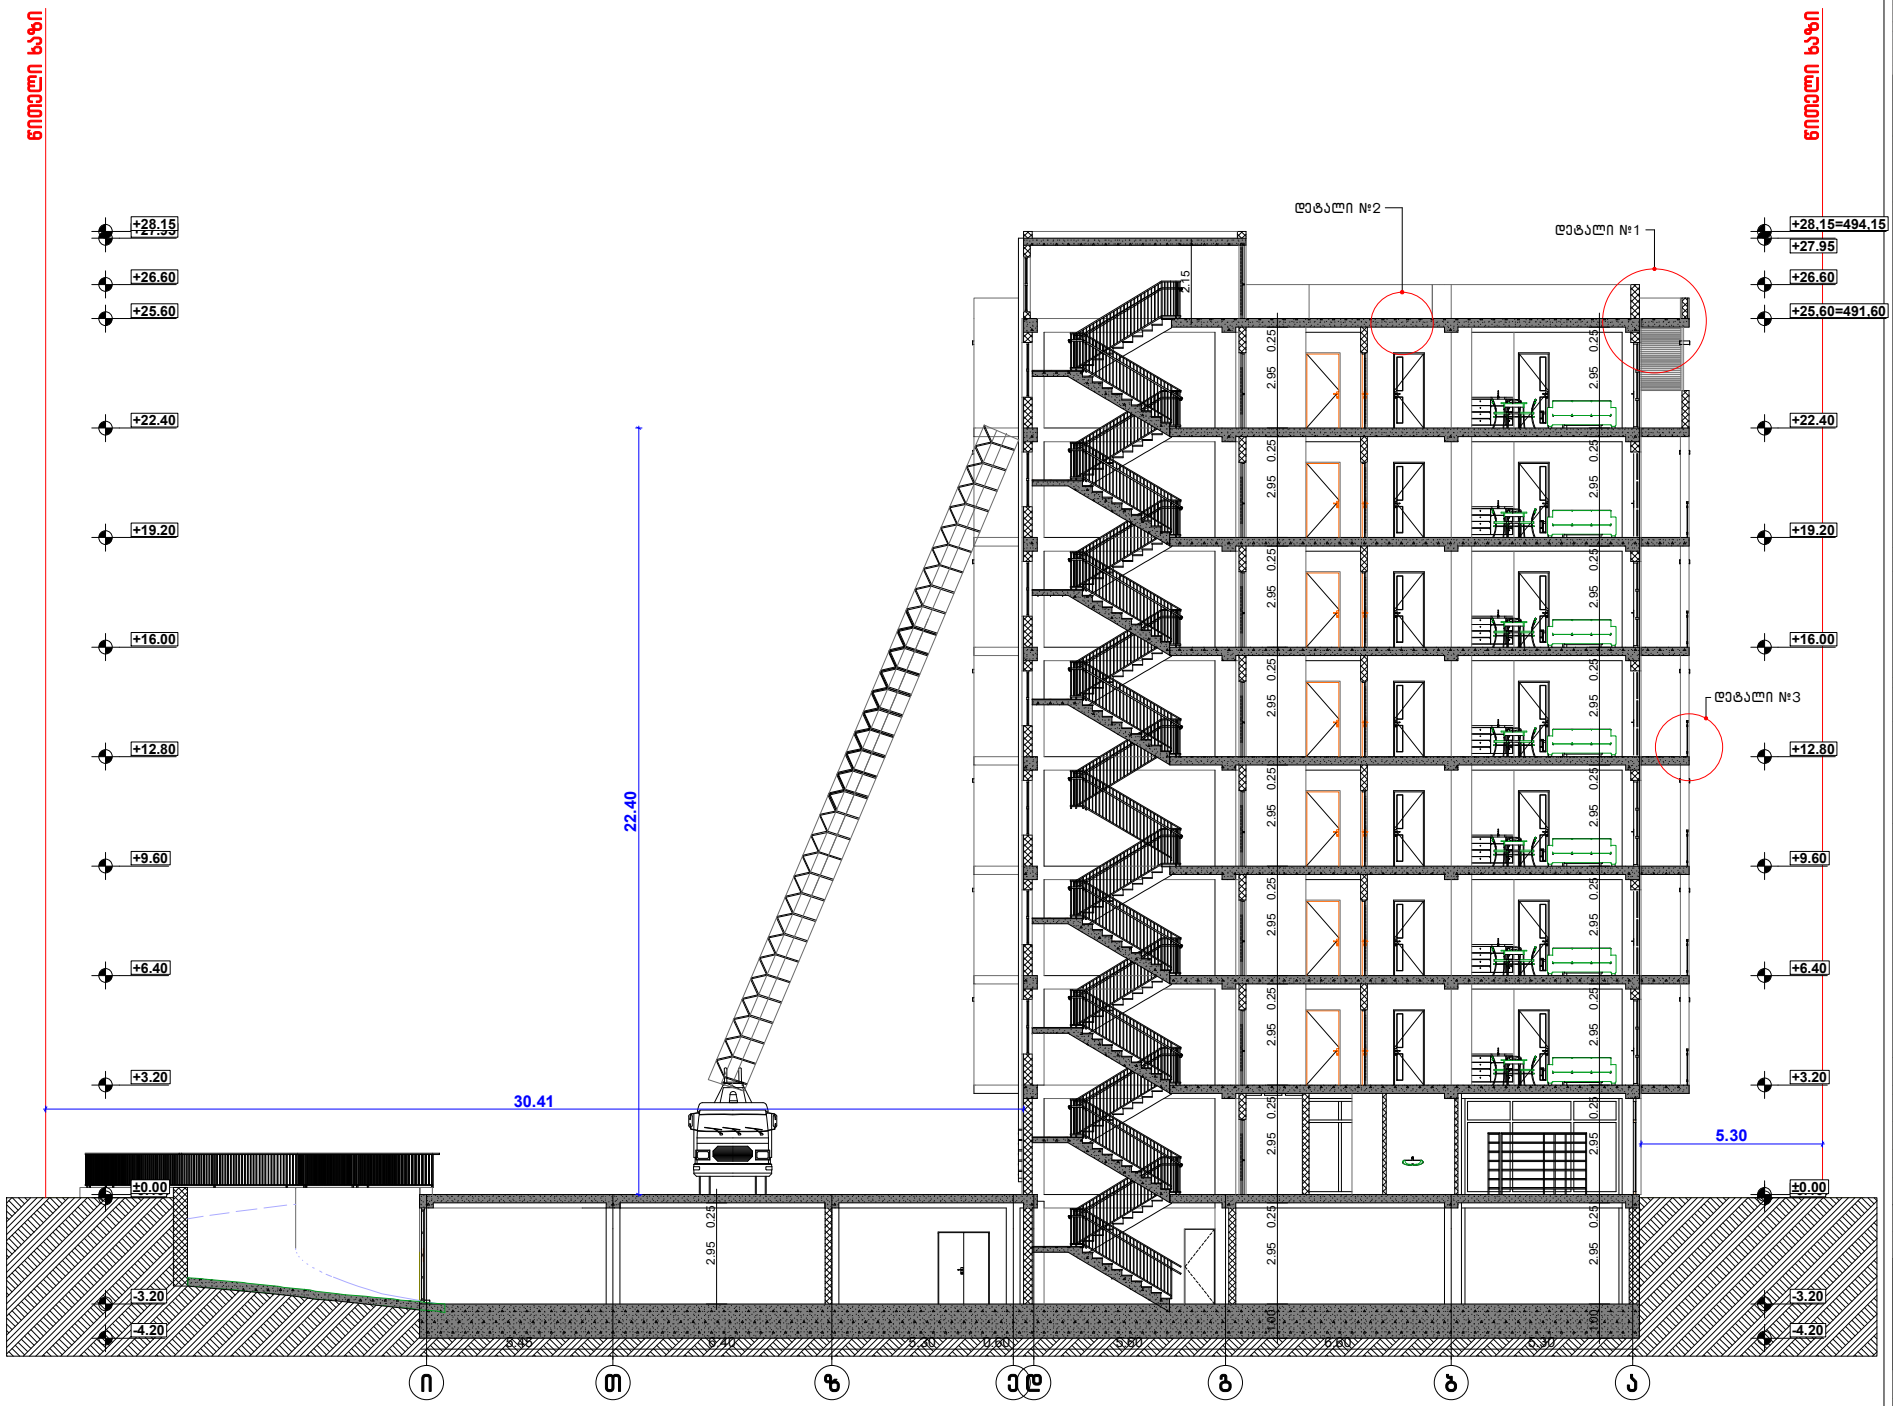

ფორმატი A-3	თბილისი 2021წ.	ფაილის სახელი
	დაკვეთა №	

შენობა ნაგებობის დანიშნულება:

მრავალბინიანი საცხოვრებელი სახლი

ჭრილი 1-1 მ 1:100

ტექ მაჩვენებლები

პირობითი ნიშნები:

- ნაკვეთის საზღვარი
- ჭრილის ხაზი
- არქიტექტურული ნიშნული

დამკვეთი : შპს "ს მოტორს "

მისამართი

ქობილისი მიხეილ გახოკიძის ქუჩა №8ბ ს/კ 01.19.19.005.055

თარიღი

კორექტირება

№	კორექტირება	თარიღი
1		
2		
3		
4		
5		
6		

საპროექტო ორგანიზაცია

თანამდებობა	გვარი	ხელმოწერა
დირექტორი	დუმანაძე	
არქიტექტორი	დუმანაძე	
შესრულა	დუმანაძე	

საპროექტო ლოგო

მისამართი

ქობილისი ჭავჭავაძის 32 ა

ტელ : 599 390104

შპს "გამა დეველოპმენტი"

თარიღი	25.10.2021	
სტადია	ფორმატი	ფურცლები
პროექტი	A-3	A-201

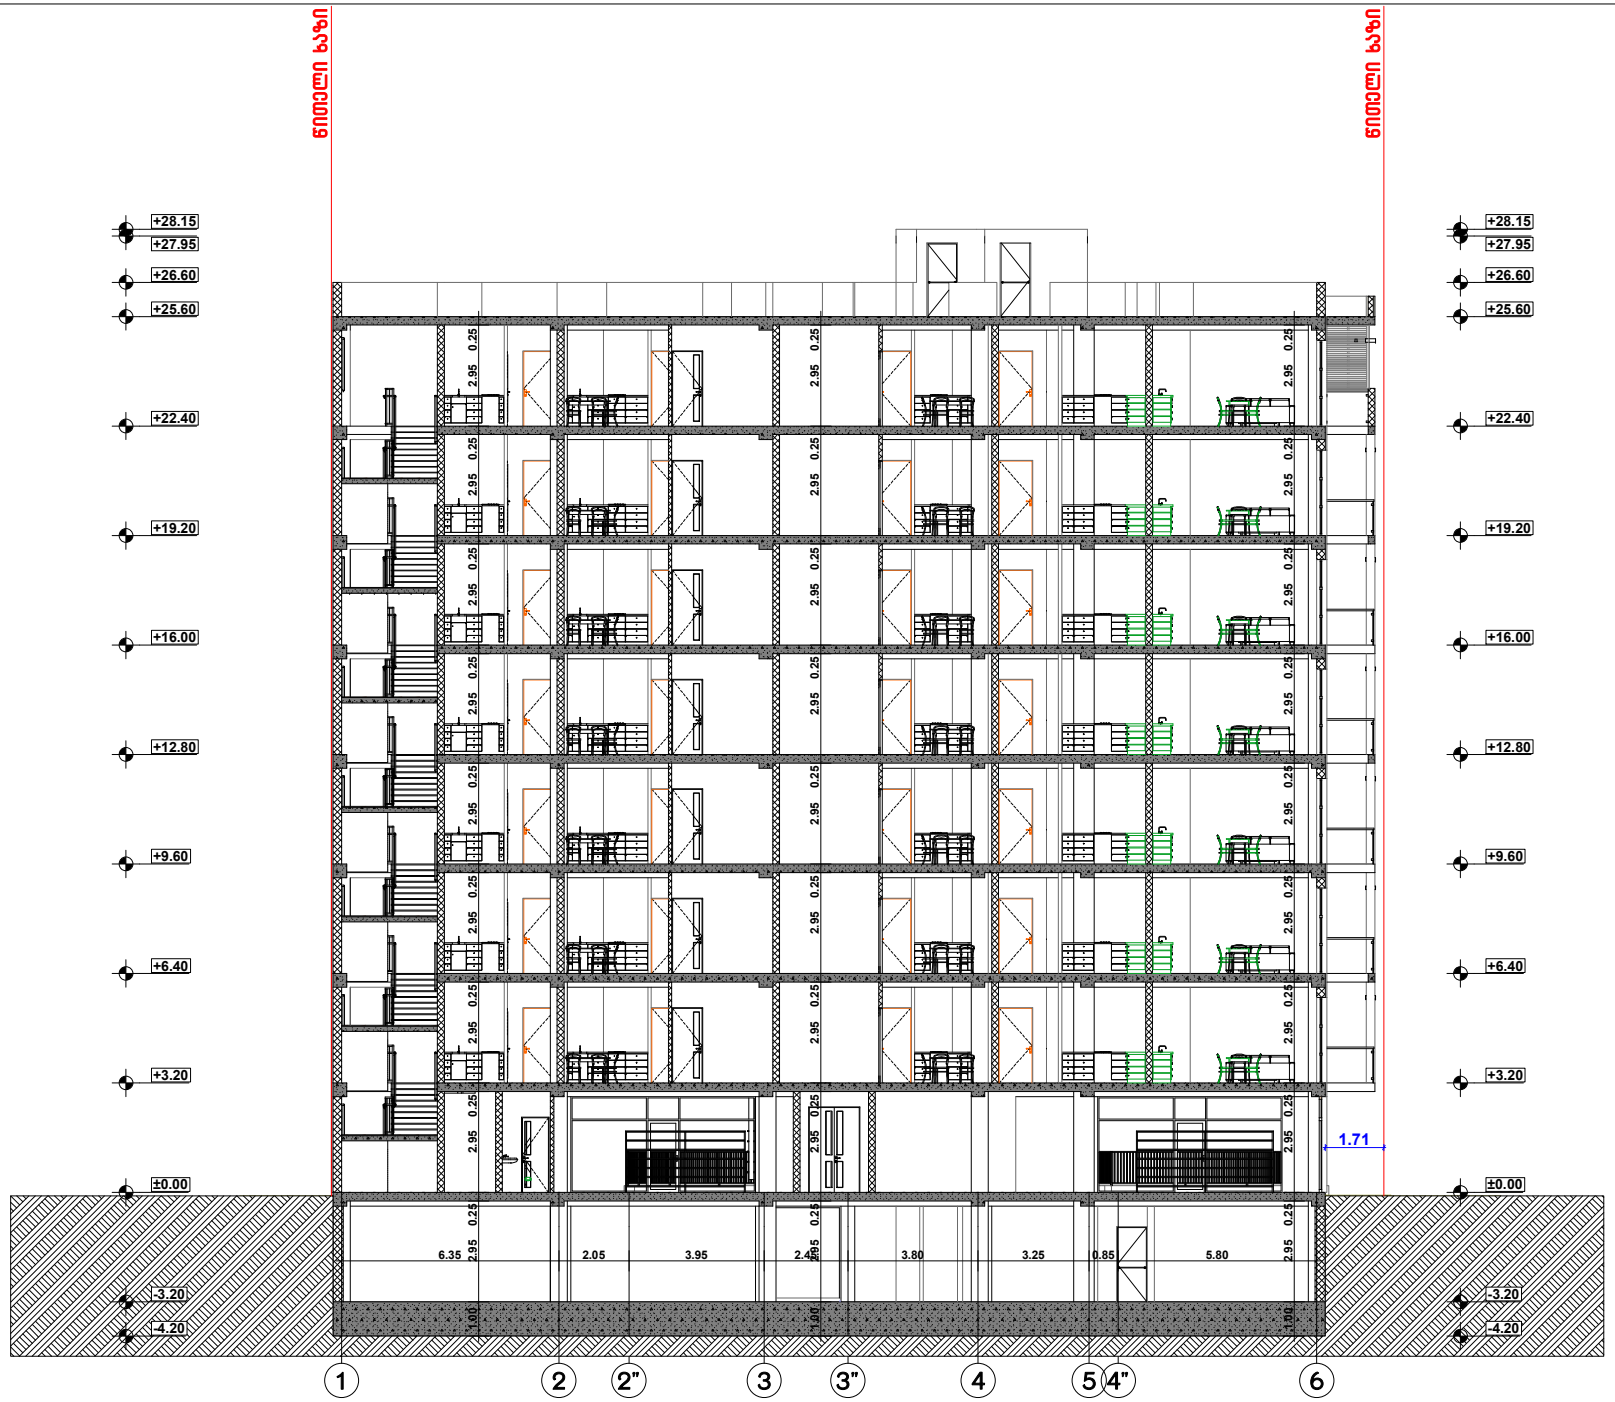

ფორმატი A-3	თბილისი 2021წ.	ფაილის სახელი
	დაკვეთა №	

შენობა ნაგებობის დასახელება:

მრავალბინიანი საცხოვრებელი სახლი

ჭრილი 1-1 მ 1:100

ტექ მახვენებლები

პირობითი ნიშნები:

- ნაკვეთის საზღვარი
- ჭრილის ხაზი
- არქიტექტურული ნიშნული

დამკვეთი : შპს "ს მოტორს "

მისამართი

ქ.თბილისი მიხეილ გახოკიძის ქუჩა №8ბ ს/კ 01.19.19.005.055

თარიღი

კორექტირება

№	კორექტირება	თარიღი
1		
2		
3		
4		
5		
6		

საპროექტო ორგანიზაცია

თანამდებობა	გვარი	ხელმოწერა
დირექტორი	დუმანაძე	
არქიტექტორი	დუმანაძე	
შესრულა	დუმანაძე	

საპროექტო დოგო

მისამართი

ქ.თბილისი ჭავჭავაძის 32 ა

ტელ : 599 390104

შპს "ბამა დეველოპმენტი"

თარიღი	25.10.2021	
სტადია	ფორმატი	ფურცლები
პროექტი	A-3	A-202

დეტალი №1

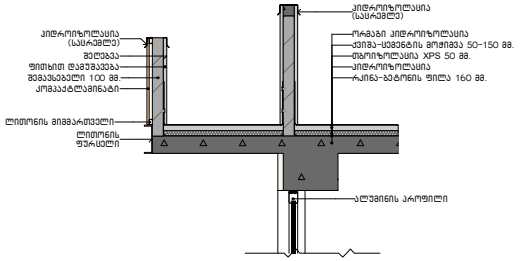

დეტალი №2

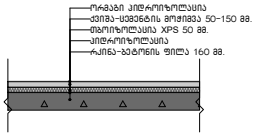

დეტალი №3

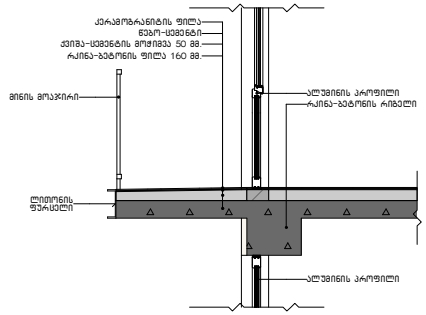

დეტალი №4

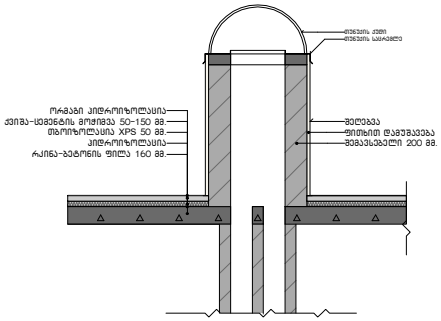

დეტალი №5

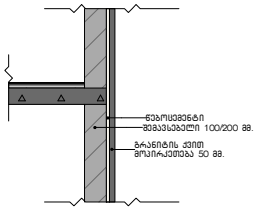

დეტალი №6

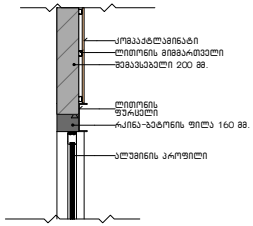

დეტალი №7

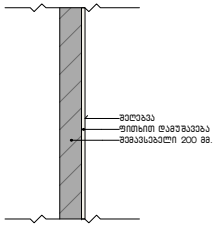

დეტალი №8

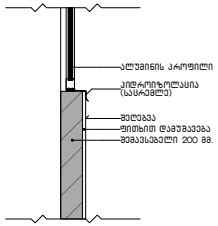

მოპირკეთების დეტალი №7



დეკორატიული შელესვა / შეღებვა
მაღალი ხარისხის საფასადე საღებავით
მუქი ნაცრისფერი – RAL 7031 Blue grey

ფითხით დამუშავება

თბოსაიზოლაციო
ბლოკი 300 მმ.

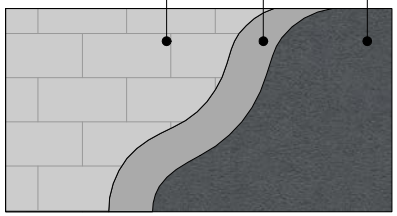

კომპაკტლამინატით მოპირკეთება

ლითონის მიმმართველი

თბოსაიზოლაციო
ბლოკი 300 მმ.

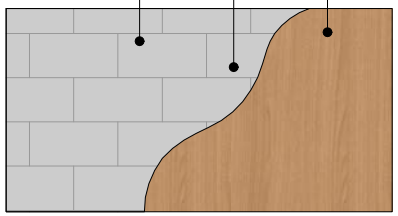

ბაზალტის ქვით მოპირკეთება 50 მმ.

ფითხით დამუშავება

თბოსაიზოლაციო
ბლოკი 300 მმ.

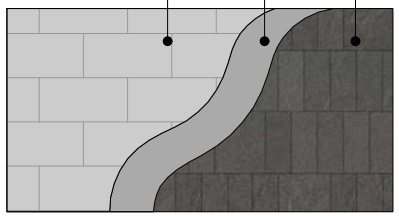

ფორმატი A-3	თბილისი 2021წ.	ფაილის სახელი
	დაკვეთა №	

შენობა ნაგებობის დანიშნულება:

მრავალბინიანი საცხოვრებელი სახლი

დეტალები

ტექ მაჩვენებლები

პირობითი ნიშნები:

- ნაკვეთის საზღვარი
- ჭრილის ხაზი
- არქიტექტურული ნიშნული

დამკვეთი : შპს "ს მოტორს "

მისამართი

ქ.თბილისი მიხეილ გახოკიძის ქუჩა №8ბ ს/კ 01.19.19.005.055

თარიღი

კორექტირება

№	კორექტირება	თარიღი
1		
2		
3		
4		
5		
6		

საპროექტო ორგანიზაცია

თანამდებობა	გვარი	ხელმოწერა
დირექტორი	დუმბაძე	
არქიტექტორი	დუმბაძე	
შესრულა	დუმბაძე	

საპროექტო ლოგო | მისამართი

ქ.თბილისი ჭავჭავაძის 32 ა

ტელ : 599 390104

შპს "ბაბა დეველოპმენტი"

თარიღი	25.10.2021	
სტადია	ფორმატი	შენიშვნები
პროექტი	A-3	A-000

კარის სპეციფიკაცია

დასახელება	კ-1	კ-2	კ-3	კ-4	კ-5	კ-6	კ-7	კ-8	კ-9
მასალა	მპფ	მპფ	მპფ	მპფ	მ/ს ყავისფერი	მ/ს ყავისფერი	მ/ს ყავისფერი	მ/ს ყავისფერი	მ/ს ყავისფერი
რაოდენობა	36	79	89	79	82	103	9	2	4
ზომები	0.90I2.20	1.00I2.20	0.90I2.20	0.90I2.20	2.40I2.50	1.50I2.50	0.90I2.50	5.40I2.80	1.50I2.50
გეგმა მ 1:100					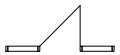				
ნახაზი გაღების მიუნებით მ 1:100	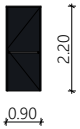	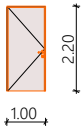	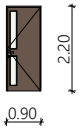	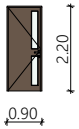	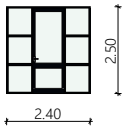	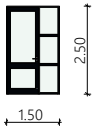	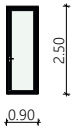	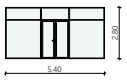	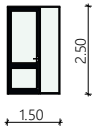

კარის სპეციფიკაცია

დასახელება	კ-10	კ-11	კ-12	კ-13	კ-14	კ-15	კ-16	კ-17	კ-18
მასალა	მ/ს ყავისფერი	მპფ	მ/ს ყავისფერი	მპფ	მპფ	მპფ	მ/ს ყავისფერი	მპფ	მ/ს ყავისფერი
რაოდენობა	2	4	4	8	4	2	2	1	2
ზომები	2.80I2.80	1.50I2.50	5.40I2.80	0.80I2.20	1.00I2.20	1.50I2.10	6.00I2.69	0.90I2.15	2.55I2.80
გეგმა მ 1:100	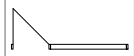		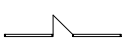						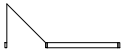
ნახაზი გაღების მიუნებით მ 1:100	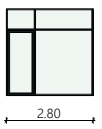	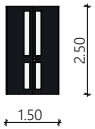	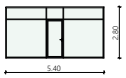	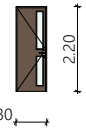	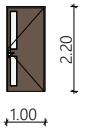	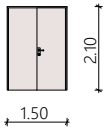		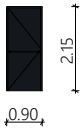	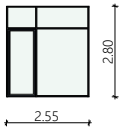

ფანჯრის სპეციფიკაცია

დასახელება	ფ-1	ფ-2	ფ-3	ფ-4	ფ-5	ფ-6	ფ-7	ფ-8	ფ-10
მასალა	<□ნდეფინედ>	<□ნდეფინედ>	<□ნდეფინედ>	<□ნდეფინედ>	<□ნდეფინედ>	<□ნდეფინედ>	<□ნდეფინედ>	<□ნდეფინედ>	<□ნდეფინედ>
რაოდენობა	10	11	9	9	2	2	2	2	2
ზომები	0.80□1.60	1.05□1.50	1.70□2.50	0.80□2.50	6.05□2.80	4.50□2.80	6.10□2.80	5.00□2.80	5.85□2.80
გეგმა მ 1:100									
ნახაზი გაღების მიუნებით მ 1:100									

ფანჯრის სპეციფიკაცია

დასახელება	ფ-11
მასალა	<□ნდეფინედ>
რაოდენობა	2
ზომები	2.70□2.80
გეგმა მ 1:100	
ნახაზი გაღების მიუნებით მ 1:100	

ფორმატი A-3	თბილისი 2021წ.	ფაილის სახელი
	დაკვეთა №	

შენობა ნაგებობის დასახელება:

მრავალბინიანი საცხოვრებელი სახლი

კიბეების დეტალური ნახაზი

ტექ მაჩვენებლები

პირობითი ნიშნები:

- ნაკვეთის საზღვარი
- ჩრილის ხაზი
- არქიტექტურული ნიშნული

დამკვეთი : შპს "ს მოტორს "

მისამართი

ქ.თბილისი მიხეილ გახოკიძის ქუჩა №8ბ ს/კ 01.19.19.005.055

თარიღი		
კორექტირება		
№	კორექტირება	თარიღი
1		
2		
3		
4		
5		
6		

საპროექტო ორგანიზაცია

თანამდებობა	გვარი	ხელმოწერა
დირექტორი	დუმანაძე	
არქიტექტორი	დუმანაძე	
შესრულა	დუმანაძე	

საპროექტო ლოგო	მისამართი
	ქ.თბილისი ქ.შარტავას 32 ა ტელ : 599 390104

შპს "ბამა დეველოპმენტი"

თარიღი	25.10.2021	
სტადია	ფორმატი	ფურცლები
პროექტი	A-3	A-000