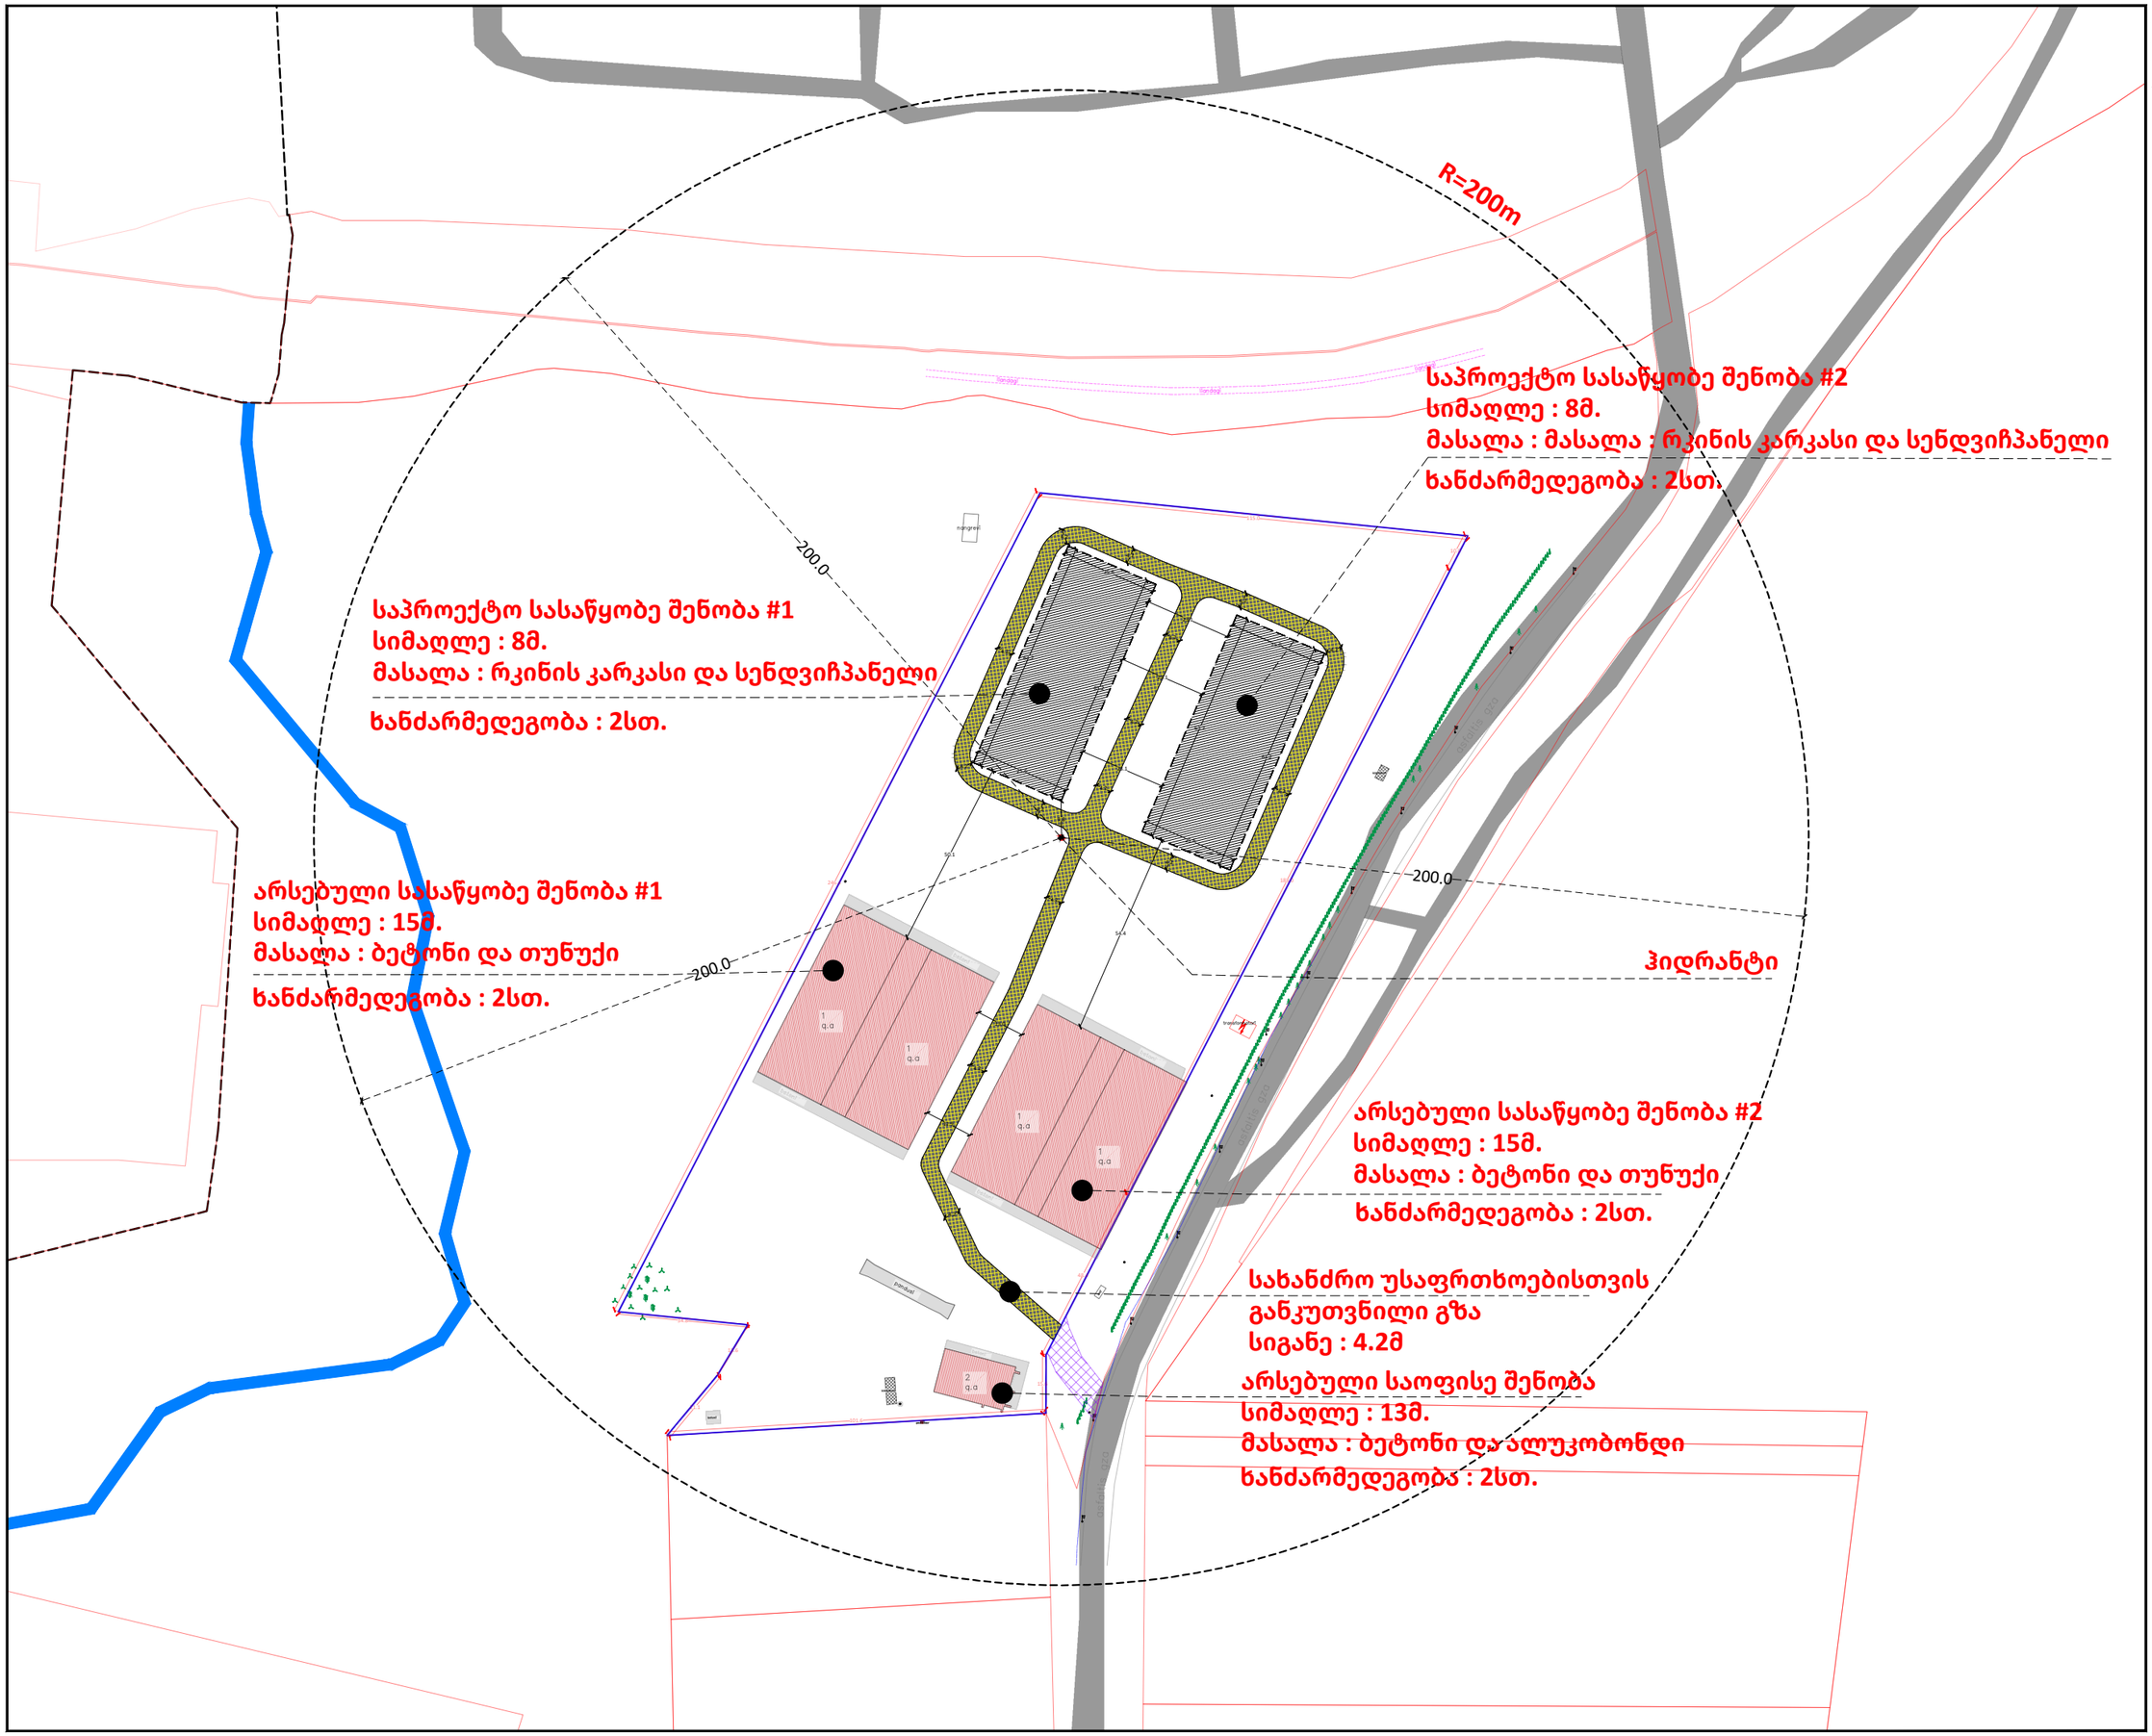
R=200m
200.0
200.0
200.0
საპროექტო სასაწყობე შენობა #2
სიმაღლე : 8მ.
მასალა : მასალა : რკინის კარკასი და სენდვიჩპანელი
ხანძარმედეგობა : 2სთ.
საპროექტო სასაწყობე შენობა #1
სიმაღლე : 8მ.
მასალა : რკინის კარკასი და სენდვიჩპანელი
ხანძარმედეგობა : 2სთ.
არსებული სასაწყობე შენობა #1
სიმაღლე : 15მ.
მასალა : ბეტონი და თუნუქი
ხანძარმედეგობა : 2სთ.
ჰიდრანტი
არსებული სასაწყობე შენობა #2
სიმაღლე : 15მ.
მასალა : ბეტონი და თუნუქი
ხანძარმედეგობა : 2სთ.
სახანძრო უსაფრთხოებისთვის
განკუთვნილი გზა
სიგანე : 4.2მ
არსებული საოფისე შენობა
სიმაღლე : 13მ.
მასალა : ბეტონი და ალუკობონდი
ხანძარმედეგობა : 2სთ.
არსებული შენობა
საპროექტო შენობა
სახანძრო
უსაფრთხოებისთვის
განკუთვნილი გზა
საპროექტო ტერიტორია