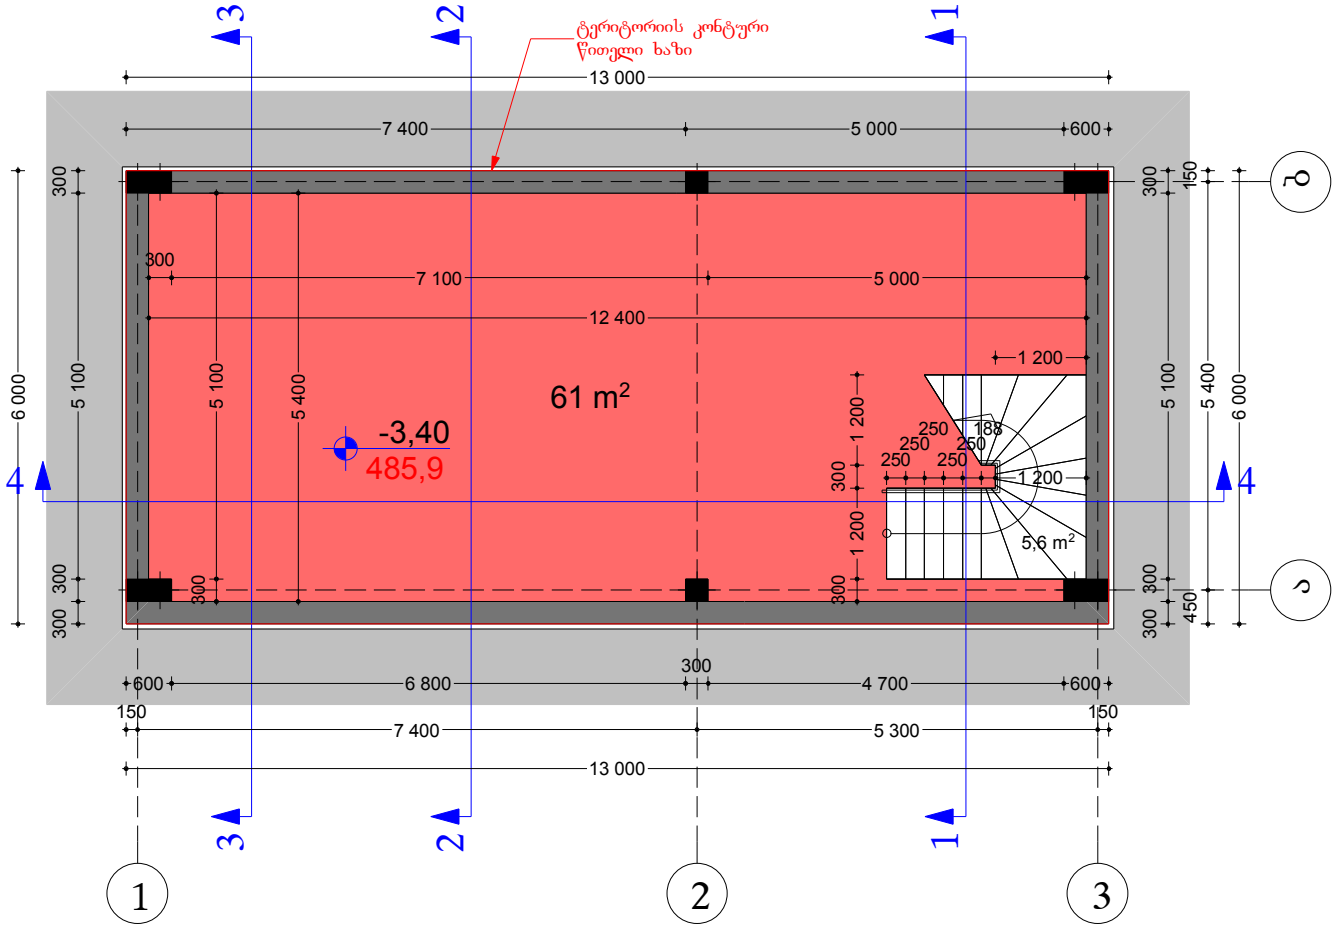

ფორმატი A4	თბილისი 2013 წ.

შენიშვნები

0,00 = 489,3

489,3 - აბსოლიტური ნიშნული

0,00 - საპროექტო ნიშნული

წითელი ხაზი
ტერიტორიის კონტური

ტექნიკური მაჩვენებლები:

სართულის ფართი - 78,0 მ2

შ.პ.ს.
„ემ დე ჯგუფი„

დირექტორი დავით ბერულავა		დამკვეთი	შპს „ორიბინალი+„
პრ არქიტექტორი ანა დეკანოიძე		თარიღი 2013	სტადია მ პ / ფურცლები

ქ.თბილისი, ხიზანისვილის ქ. ავეჯის სახლის მოკირწყლვირედ შპს „ორიბინალი+„-ს კუთვნილ ტერიტორიაზე მრავალფუნქციური შენობის პროექტი

არქიტექტურული ნაწილი

სარდაფის სართული

მაშტაბი: 1:100

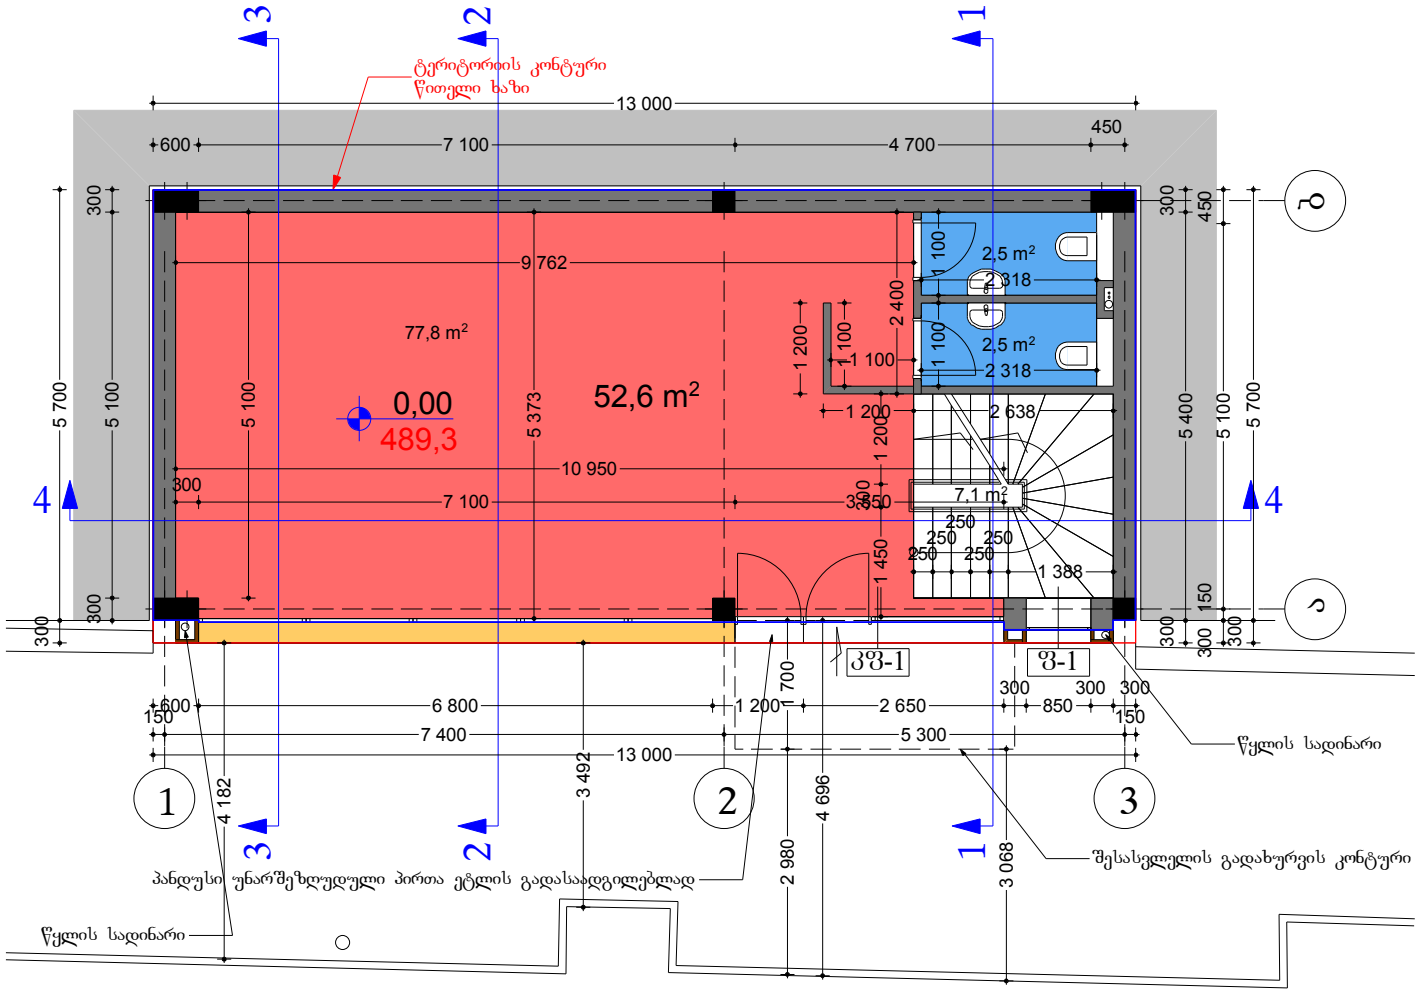

ფორმატი A4	თბილისი 2013 წ.

შენიშვნები

0,00 = 489,3

489,3 - აბსოლიტური ნიშნული

0,00 - საპროექტო ნიშნული

წითელი ხაზი ტერიტორიის კონტური

ტექნიკური მაჩვენებლები:

სართულის ფართი - 74,5 მ2

კ1 კოეფიციენტის საანგარიშო პოლიგონალური ხაზი ფართი – 74,5 მ2

კ2 კოეფიციენტის საანგარიშო პოლიგონალური ხაზი ფართი – 74,5 მ2

შ.პ.ს. „ემ დი ჯგუფი„

დირექტორი დავით ბერულავა		დამკვეთი შპს „ორიბინალი+„
პრ არქიტექტორი ანა დეკანოიძე		
		თარიღი 2013 / სტადია მ პ / ფურცლები

ქ.თბილისი, ხიზანისვილის ქ. ავეჯის სახლის მოპირდაპირედ შპს „ორიბინალი+„-ს კუთვნილ ტერიტორიაზე მრავალფუნქციური შენობის პროექტი

არქიტექტურული ნაწილი

პირველი სართულის გეგმა

მაშტაბი: 1:100

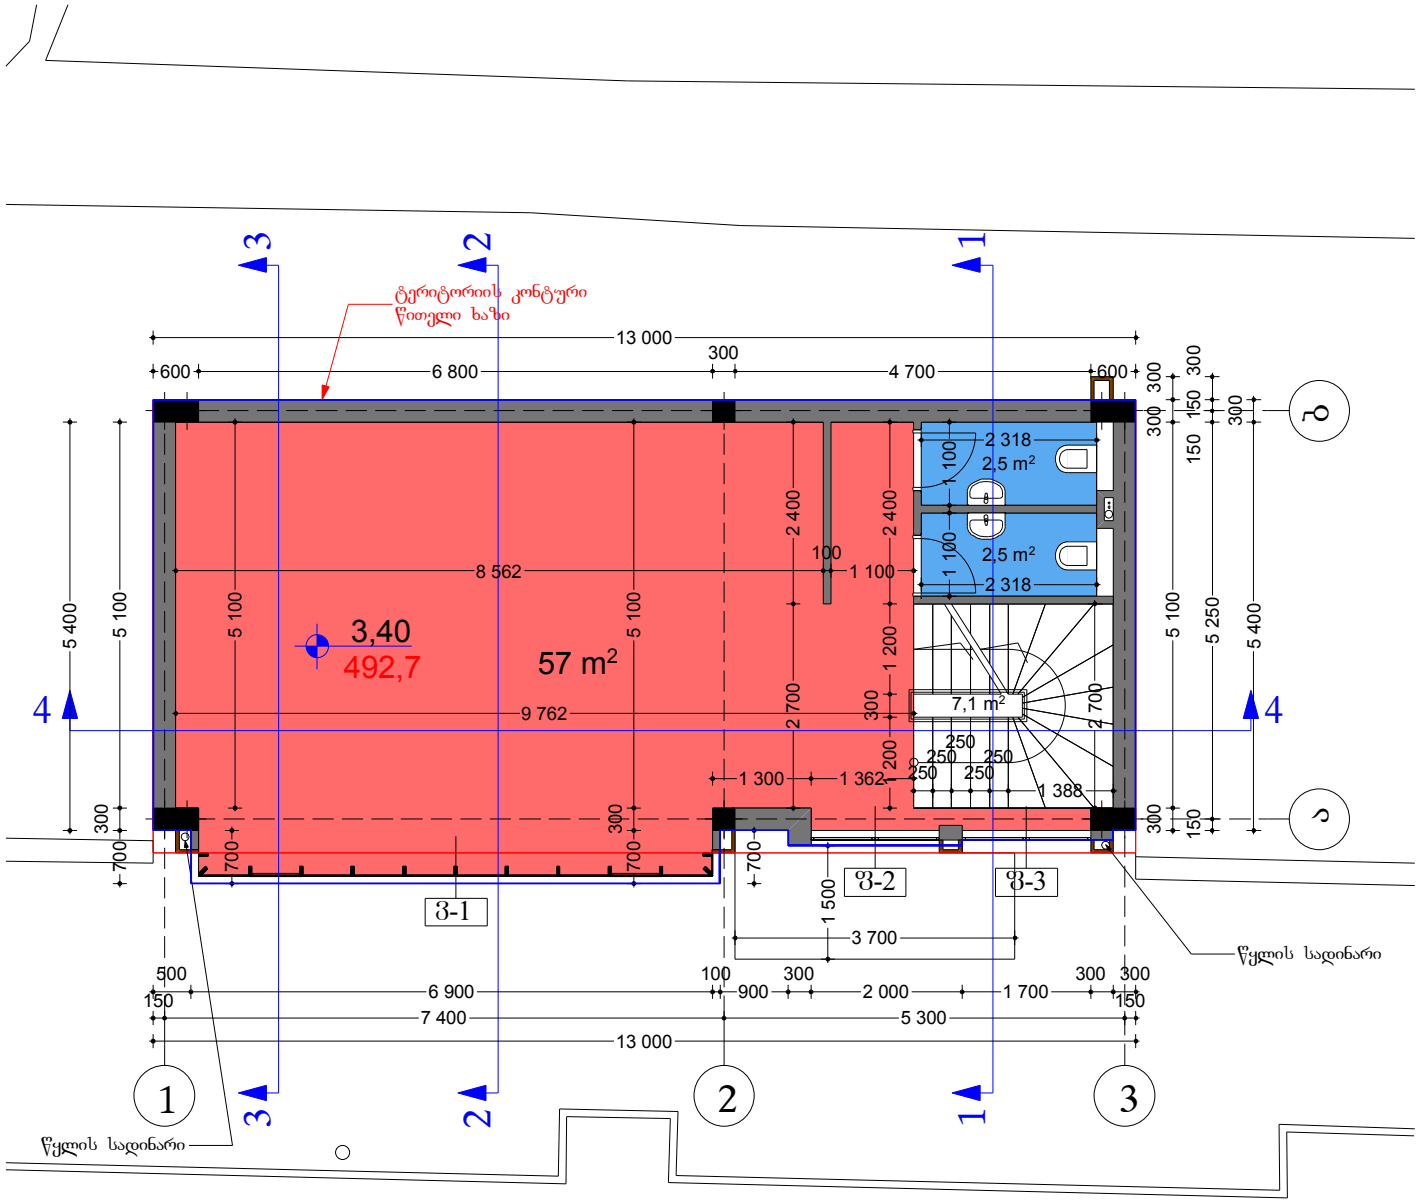

ფორმატი A4	თბილისი 2013 წ.

შენიშვნები

0,00 = 489,3

489,3 - აბსოლიტური ნიშნული

0,00 - საპროექტო ნიშნული

წითელი ხაზი
ტერიტორიის კონტური

ტექნიკური მაჩვენებლები:

სართულის ფართი - 79,7 მ2

კ2 კოეფიციენტის
საანგარიშო პოლიგონალური ხაზი
ფართი – 79,7 მ2

შ.პ.ს.
„ემ დი ჯგუფი„

დირექტორი დავით ბერულავა		დამკვეთი შპს „ორიბინალი+„	
პრ არქიტექტორი ჯახა დეკანოიძე			
		თარიღი 2013	სტადია მპ	ფურცლები

ქ.თბილისი, ხიზანისვილის ქ. ავეჯის სახლის მოპირდაპირედ შპს „ორიბინალი+„-ს კუთვნილ ტერიტორიაზე მრავალფუნქციური შენობის პროექტი

არქიტექტურული ნაწილი

მეორე სართულის გეგმა

მაშტაბი: 1:100

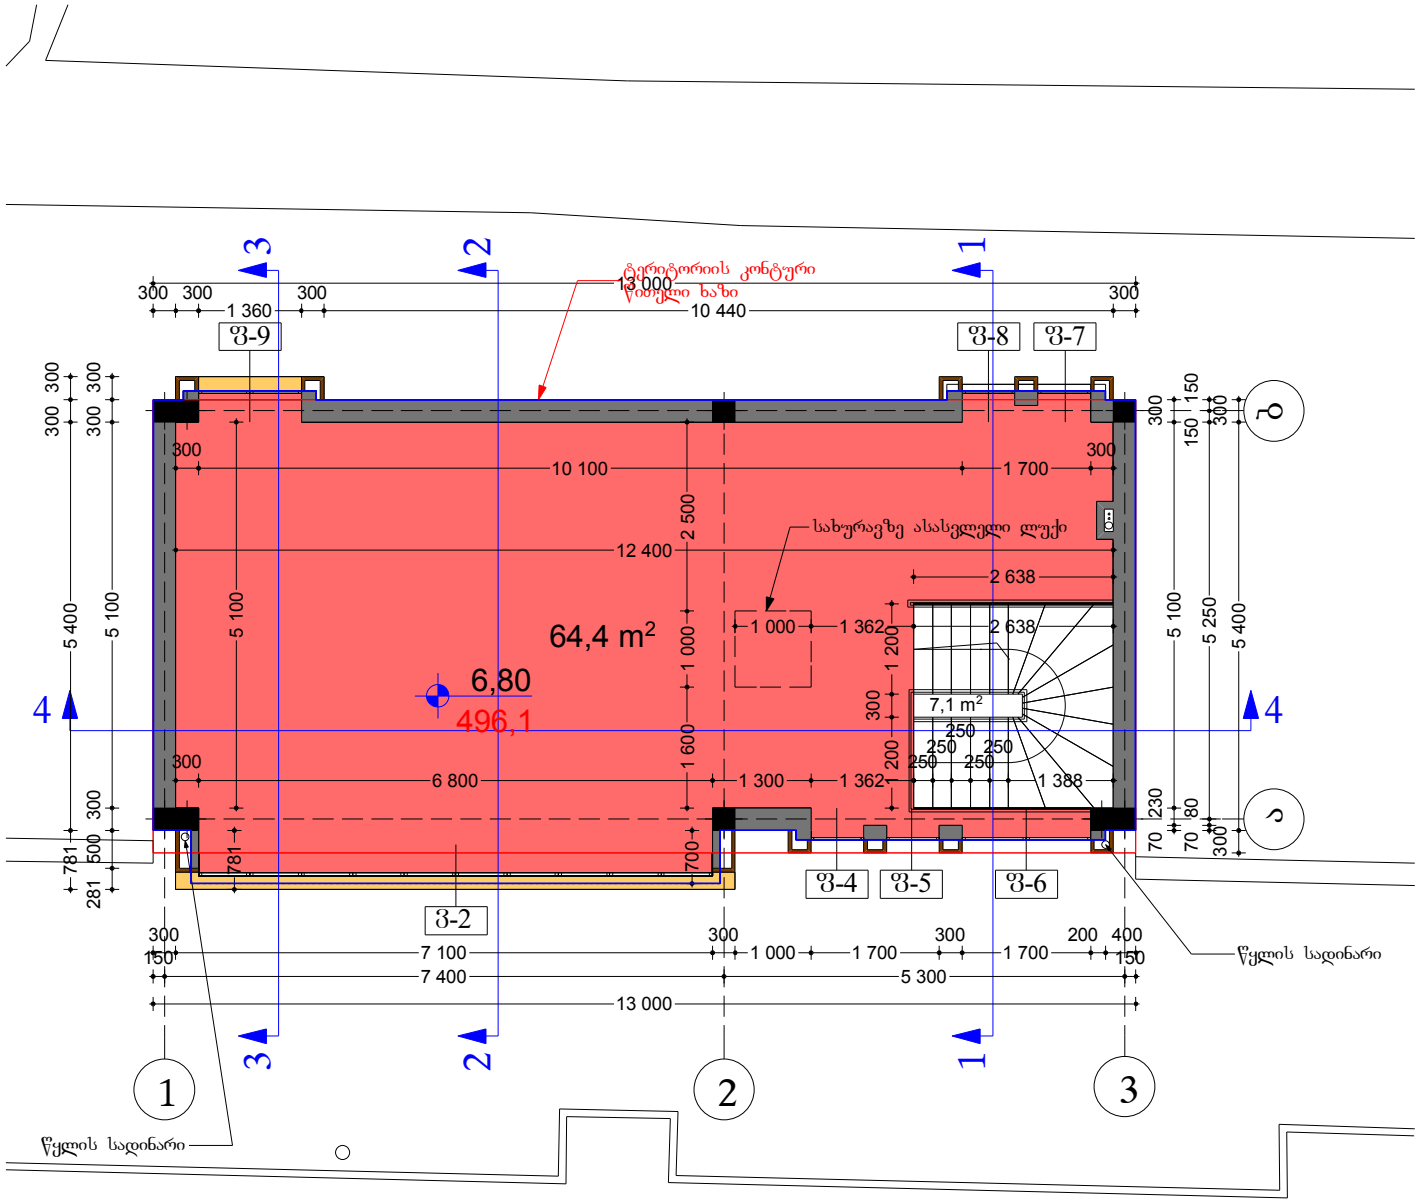

ფორმატი A4	თბილისი 2013 წ.

შენიშვნები

0,00 = 489,3

489,3 - აბსოლიტური ნიშნული

0,00 - საპროექტო ნიშნული

წითელი ხაზი
ტერიტორიის კონტური

ტექნიკური მაჩვენებლები:

სართულის ფართი - 80,0 მ2

კ2 კოეფიციენტის
საანგარიშო პოლიგონალური ხაზი
ფართი – 80,0 მ2 * 1/2 = 40,0 მ2

შ.პ.ს.
„ემ დი ჯგუფი„

დირექტორი დავით ბერულავა		დამკვეთი	შპს „ორიბინალი+„
პრ არქიტექტორი ხახა დეკანოიძე		თარიღი 2013	სტადია მ პ / ფურცლები

ქ.თბილისი, ხიზანისვილის ქ. ავეჯის სახლის მოპირდაპირედ შპს „ორიბინალი+„-ს კუთვნილ ტერიტორიაზე მრავალფუნქციური შენობის პროექტი

არქიტექტურული ნაწილი

მანსარდის სართულის გეგმა

მაშტაბი: 1:100

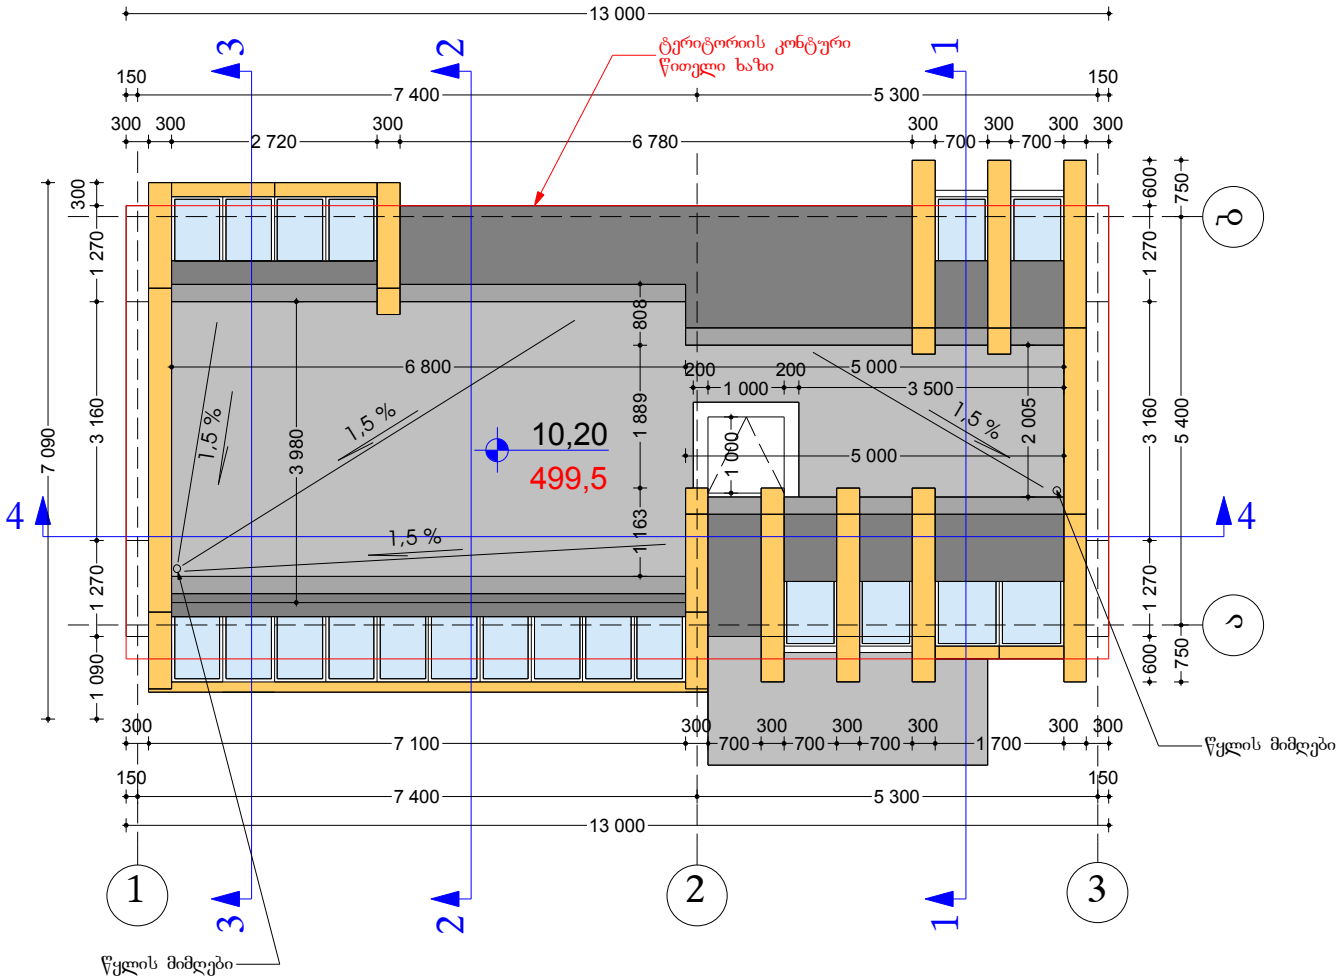

ფორმატი A4	თბილისი 2013 წ.

შენიშვნები

0,00 = 489,3

489,3 - აბსოლიტური ნიშნული

0,00 - საპროექტო ნიშნული

წითელი ხაზი
ტერიტორიის კონტური

შ.პ.ს.
„ემ დი ჯგუფი„

დირექტორი დავით ბერულავა		დამკვეთი შპს „ორიბინალი+„	
პრ არქიტექტორი ანა დეკანოიძე			
		თარიღი 2013	სტადია მ პ

ქ.თბილისი, ხიზანისვილის ქ. ავეჯის სახლის მოპირდაპირედ შპს „ორიბინალი+„-ს კუთვნილ ტერიტორიაზე მრავალფუნქციური შენობის პროექტი

არქიტექტურული ნაწილი

სახურავის გეგმა

მაშტაბი: 1:100