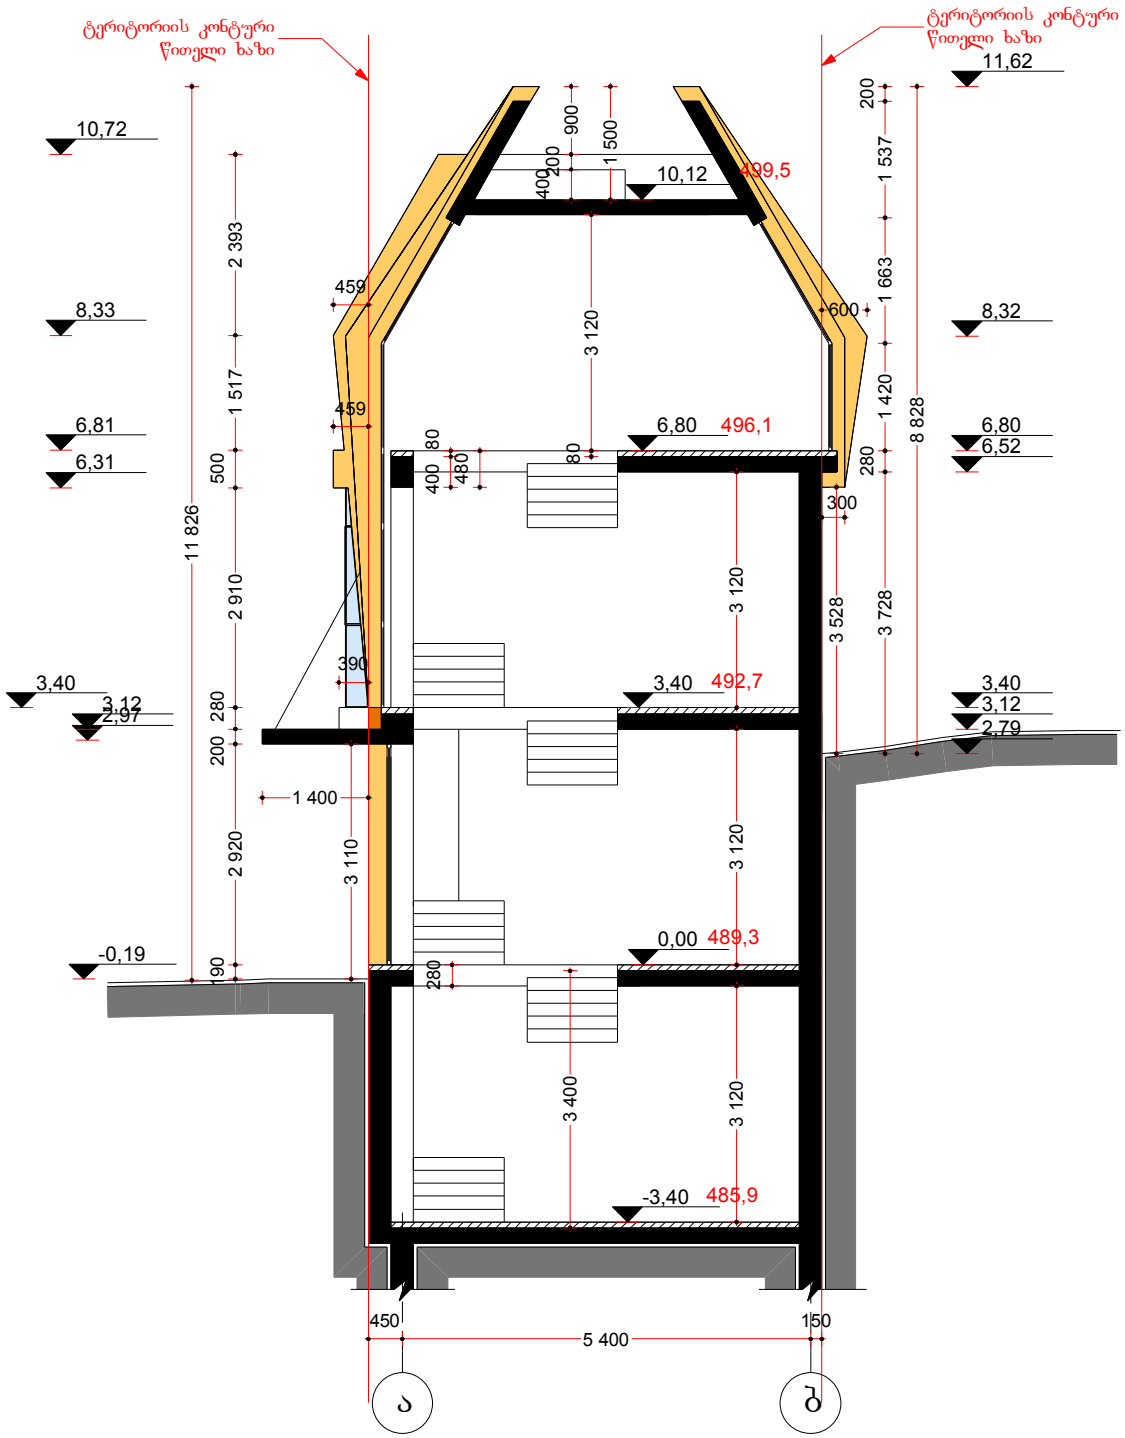


ფორმატი A4	თბილისი 2013 წ.

შენიშვნები

0,00 = 489,3

489,3 - აბსოლიტური ნიშნული

0,00 - საპროექტო ნიშნული

წითელი ხაზი

ტერიტორიის კონტური

	შ.პ.ს. „ემ დე ჯგუფი.MD GROUP“


დირექტორი დავით ბერულავა		დამკვეთი შპს „ორიბინალი+“
მთ არქიტექტორი ანა დეკანოიძე		
	თარიღი 2013	სტადია მ პ	ფურცლები

ქ.თბილისი, ხიზანისვილის ქ. ავეჯის სახლის მოპირდაპირედ შპს „ორიბინალი+“-ს კუთვნილ ტერიტორიაზე მრავალფუნქციური შენობის პროექტი

არქიტექტურული ნაწილი

ჭრილი 1-1

მაშტაბი: 1:100

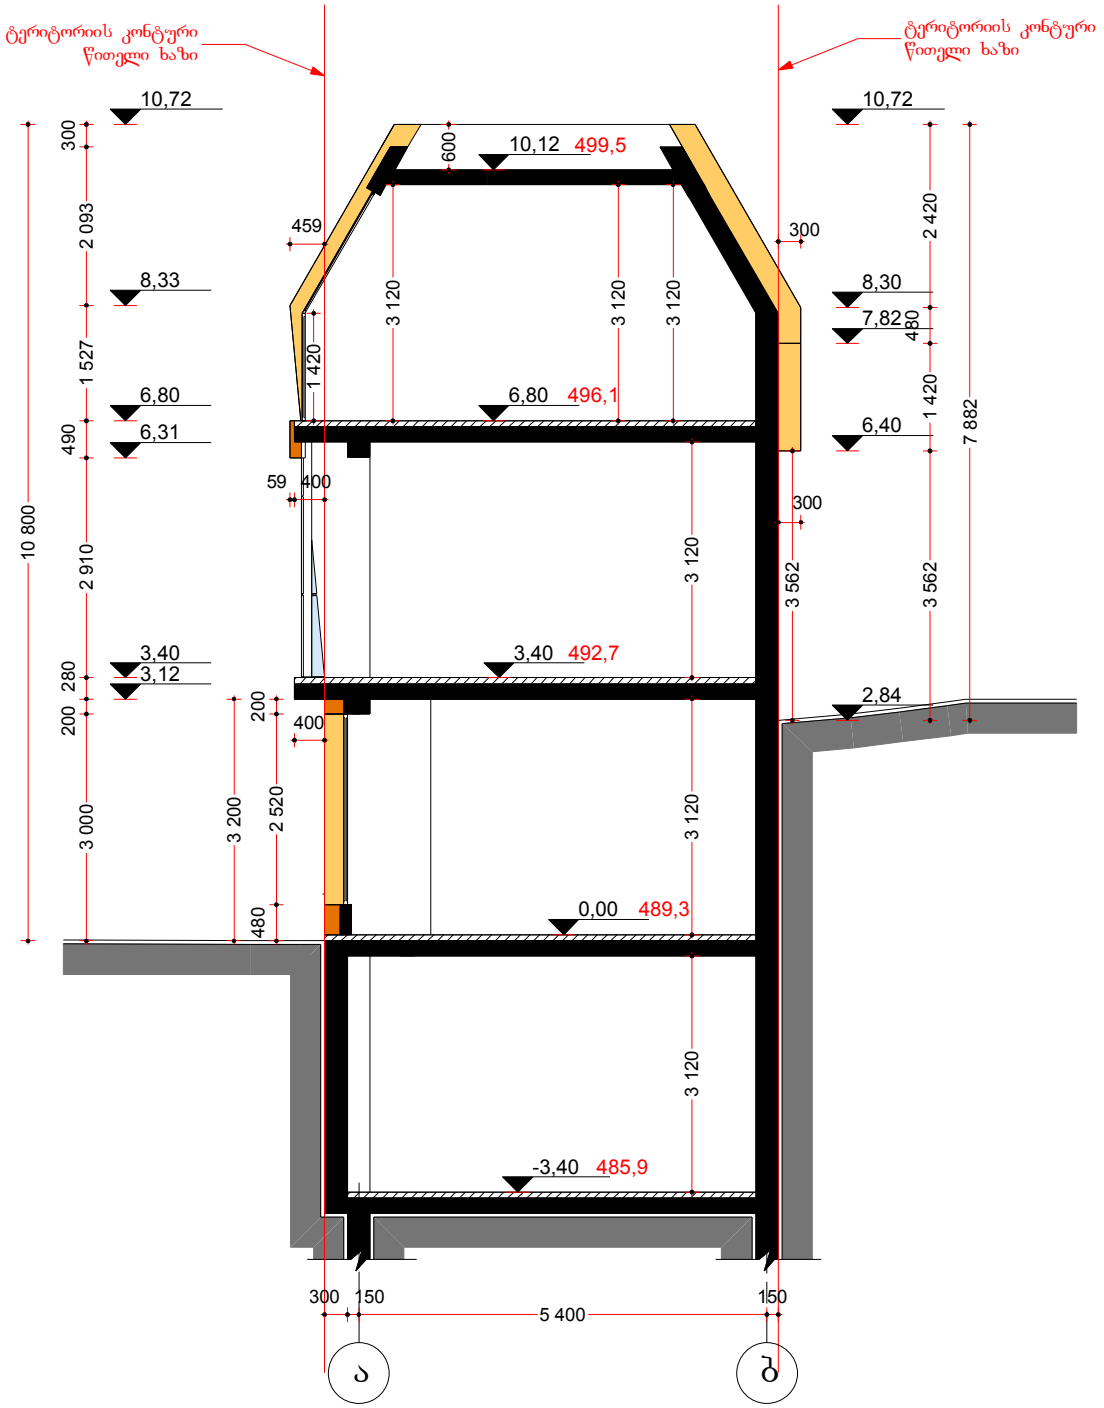

ფორმატი
A4

თბილისი 2013 წ.

შენიშვნები

± 0,00 = 489,3

489,3 - აბსოლიტური ნიშნული

± 0,00 - საპროექტო ნიშნული

წითელი ხაზი
ტერიტორიის კონტური

შ.პ.ს.
„ემ დე ჯგუფი„


დირექტორი დავით ბერულავა		დამკვეთი შპს „ორიბინალი+„
პრ არქიტექტორი ანა დეკანოიძე		
		თარიღი 2013 / სტადია მპ / ფურცლები

ქ.თბილისი, ხიზანისვილის ქ. ავეჯის სახლის მიმართულებით შპს „ორიბინალი+„-ს კუთვნილ ტერიტორიაზე მრავალფუნქციური შენობის პროექტი

არქიტექტურული ნაწილი

ჭრილი 2-2

მაშტაბი: 1:100

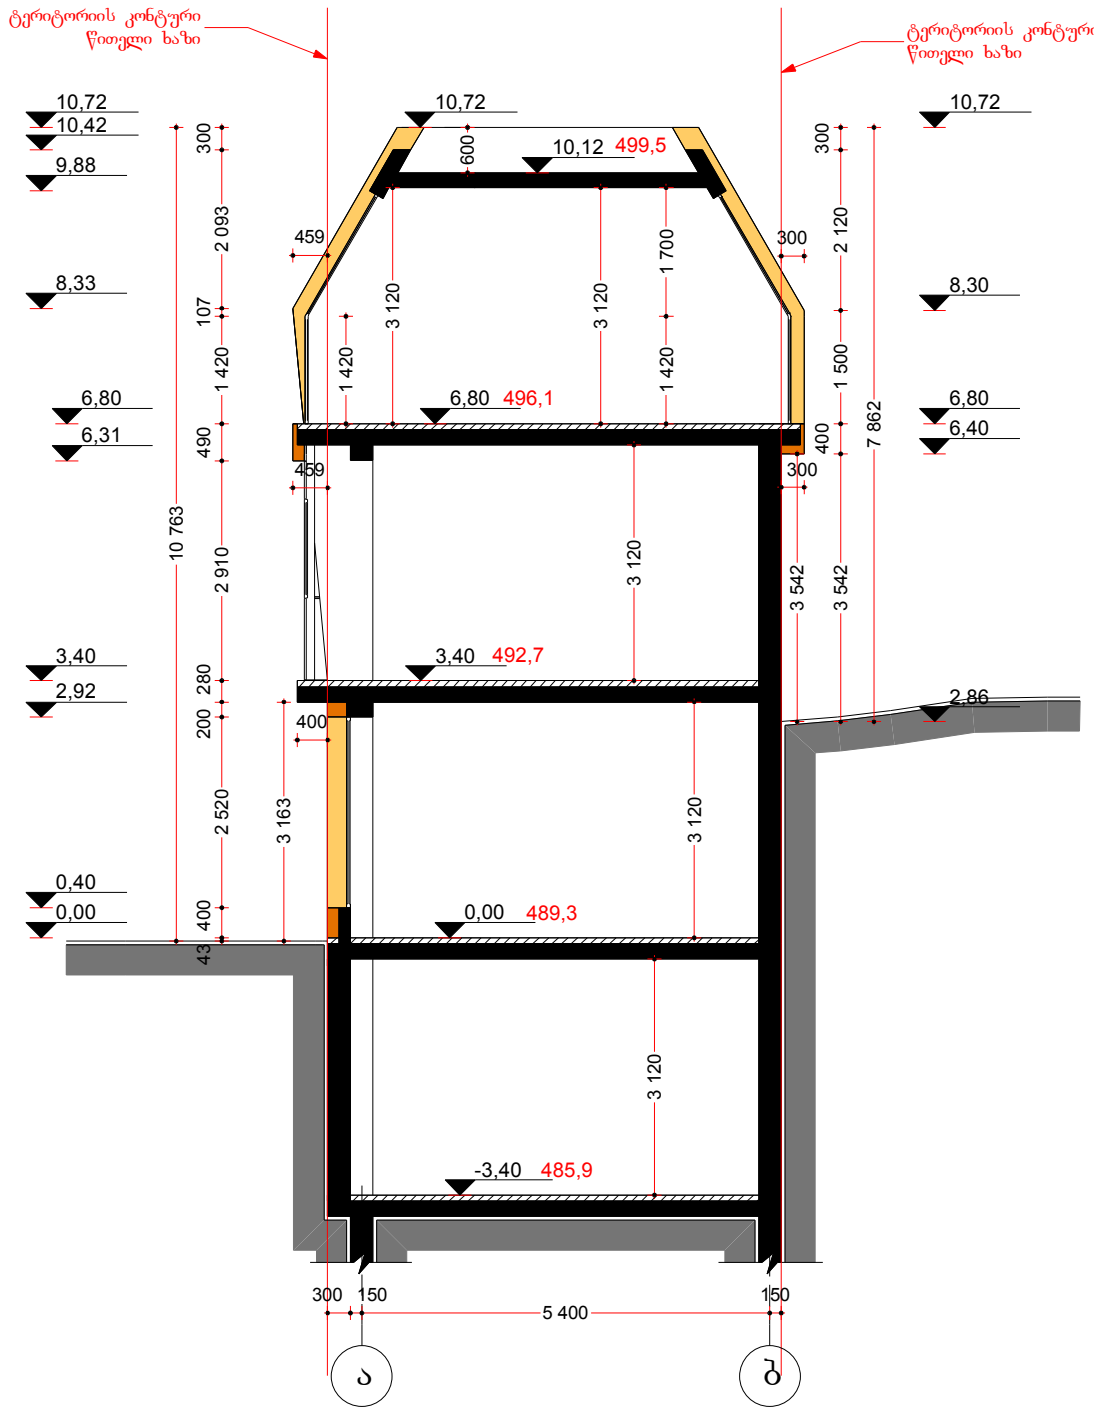

ფორმატი A4	თბილისი 2013 წ.

შენიშვნები

0,00 = 489,3

489,3 - აბსოლიტური ნიშნული

0,00 - საპროექტო ნიშნული

წითელი ხაზი

ტერიტორიის კონტური

დირექტორი დავით ბერულავა		დამკვეთი	შპს „ორიბინალი+„
მთ არქიტექტორი ანა დეკანოიძე		თარიღი 2013	სტადია მ პ / ფურცლები


შ.პ.ს. „ემ დი ჯგუფი„

ძ.თბილისი, ხიზანისვილის ქ. ავეჯის სახლის მოპირდაპირედ შპს „ორიბინალი+„-ს კუთვნილ ტერიტორიაზე მრავალფუნქციური შენობის პროექტი

არქიტექტურული ნაწილი

ჭ რ ი ლ ი 3-3

მაშტაბი: 1:100

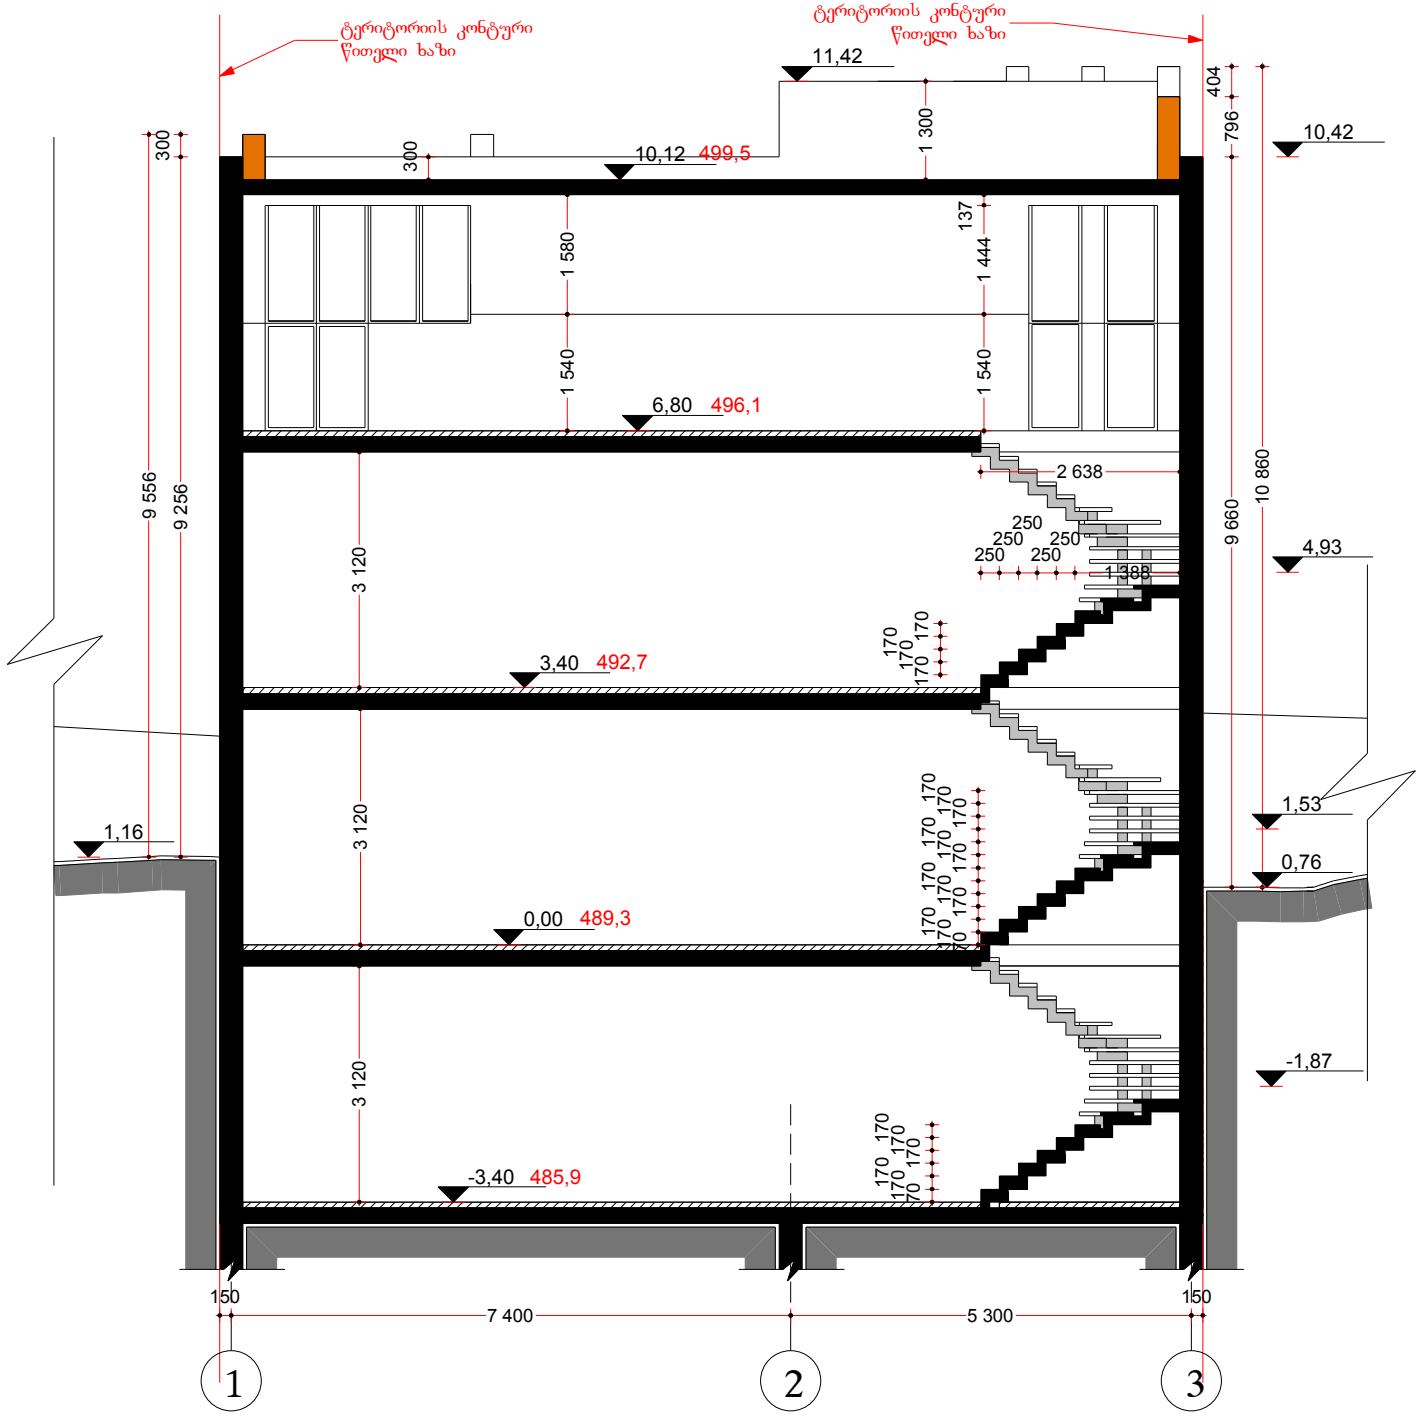

ფორმატი A4	თბილისი 2013 წ.

შენიშვნები

0,00 = 489,3

489,3 - აბსოლიტური ნიშნული

0,00 - საპროექტო ნიშნული

წითელი ხაზი ტერიტორიის კონტური

შ.პ.ს. „ემ დი ჯგუფი„

დირექტორი დავით ბერულავა		დამკვეთი შპს „ორიბინალი+„	
პრ არქიტექტორი ანა დეკანოიძე			
		თარიღი 2013	სტადია მ პ	ფურცლები

ქ.თბილისი, ხიზანისვილის ქ. ავეჯის სახლის მოპირდაპირედ შპს „ორიბინალი+„-ს კუთვნილ ტერიტორიაზე მრავალფუნქციური შენობის პროექტი

არქიტექტურული ნაწილი

ჭრილი 4-4

მაშტაბი: 1:100