საპროექტო ფასადი 11-1 ღერძებს შორის

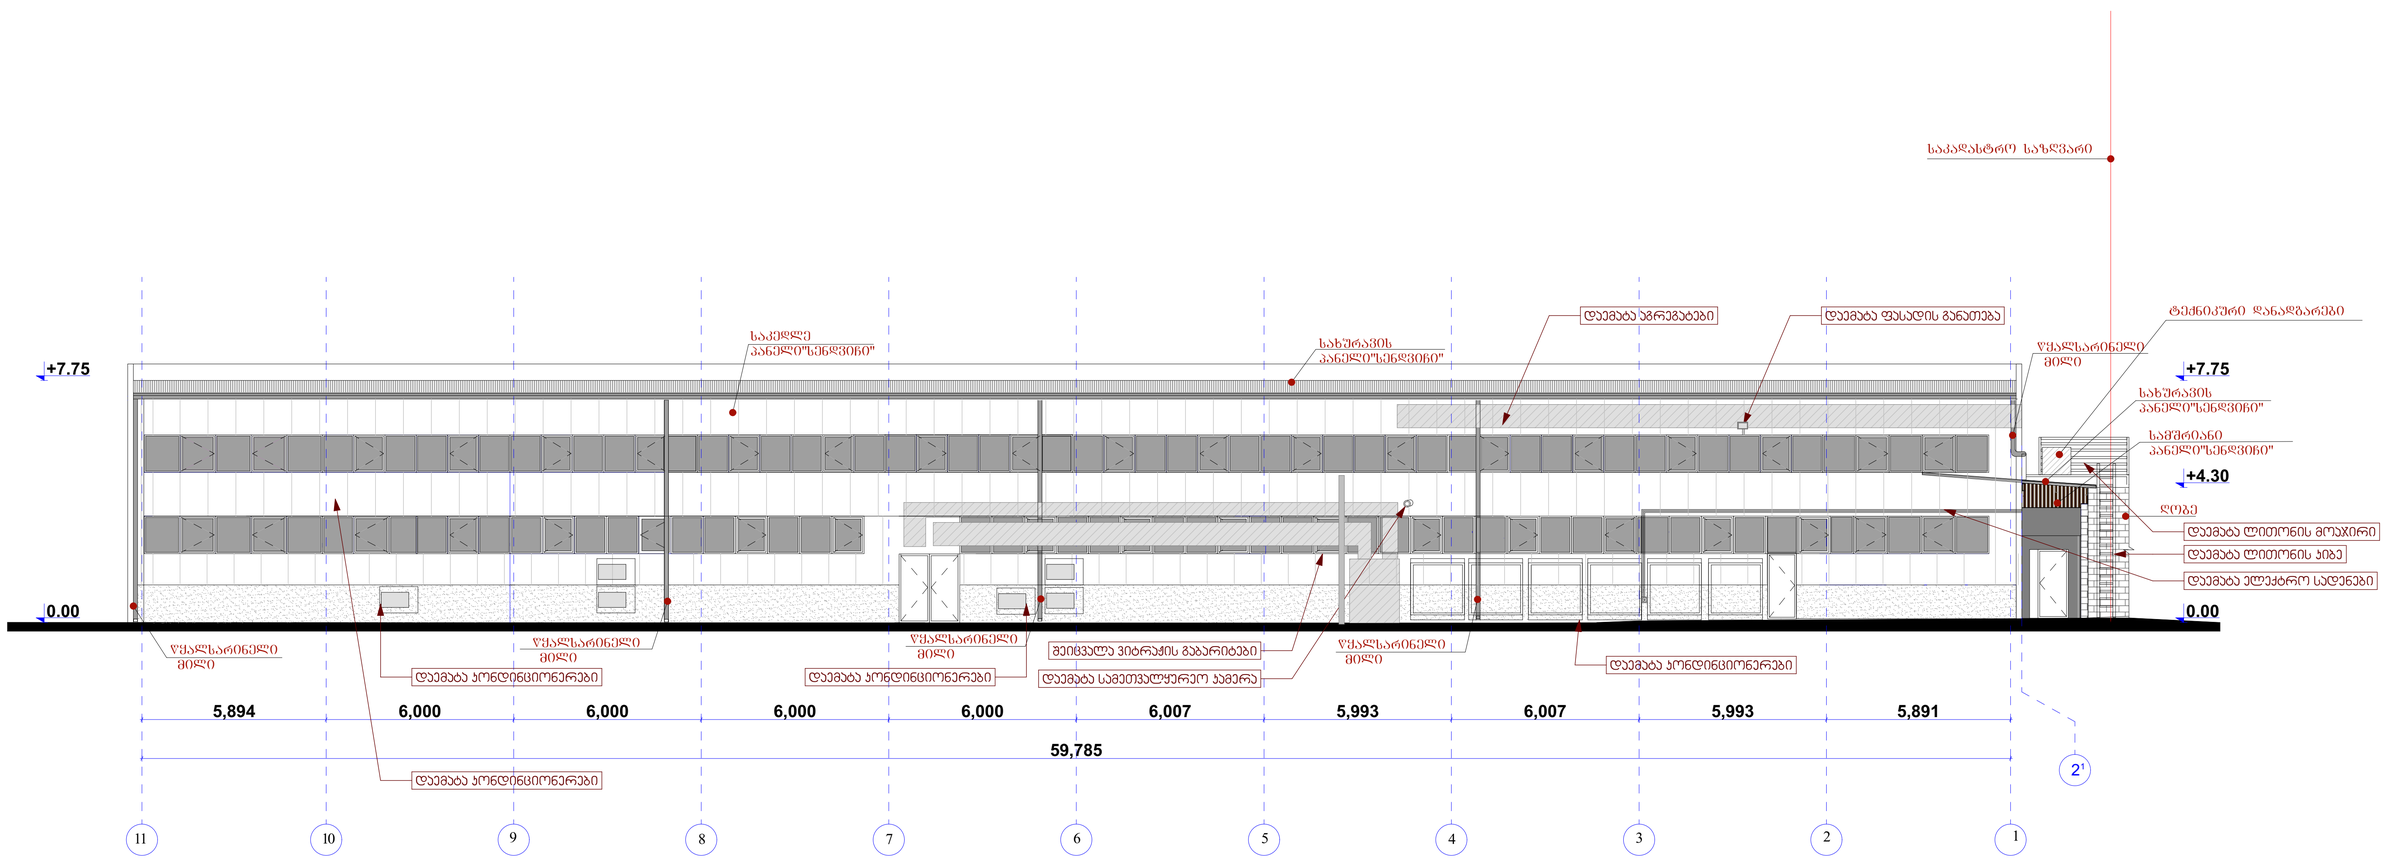

შპს „ნიუ მაქს"			არსებული შენობის რეკონსტრუქცია	
დირექტორი		გ.პირჯიტაძე		ფურცელი №
პრ. მთ არქ		გ.არწივიძე		ფურცლ
შეასრულა		გ.არწივიძე		მ. 1:100

საპროექტო ფასადი ა-დ ღერძებს შორის

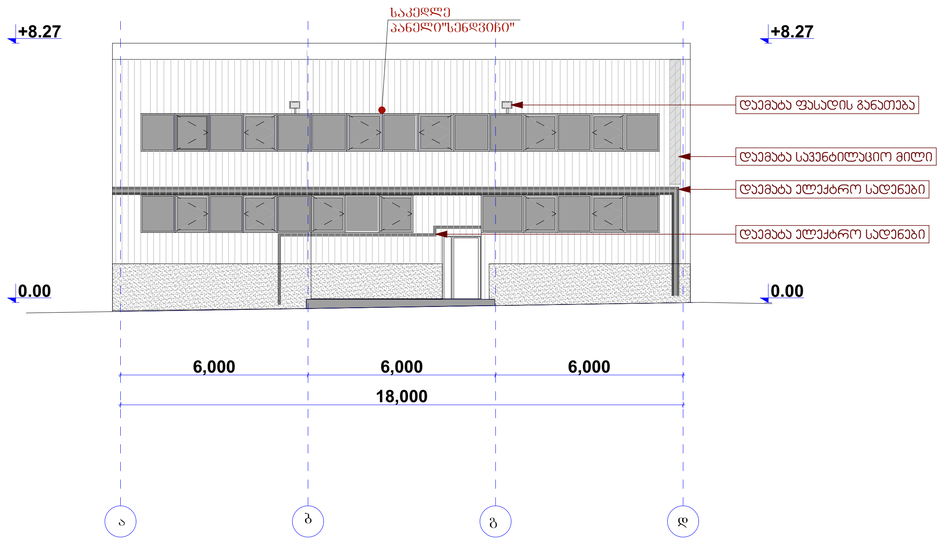

საპროექტო ფასადი დ-ა ღერძებს შორის

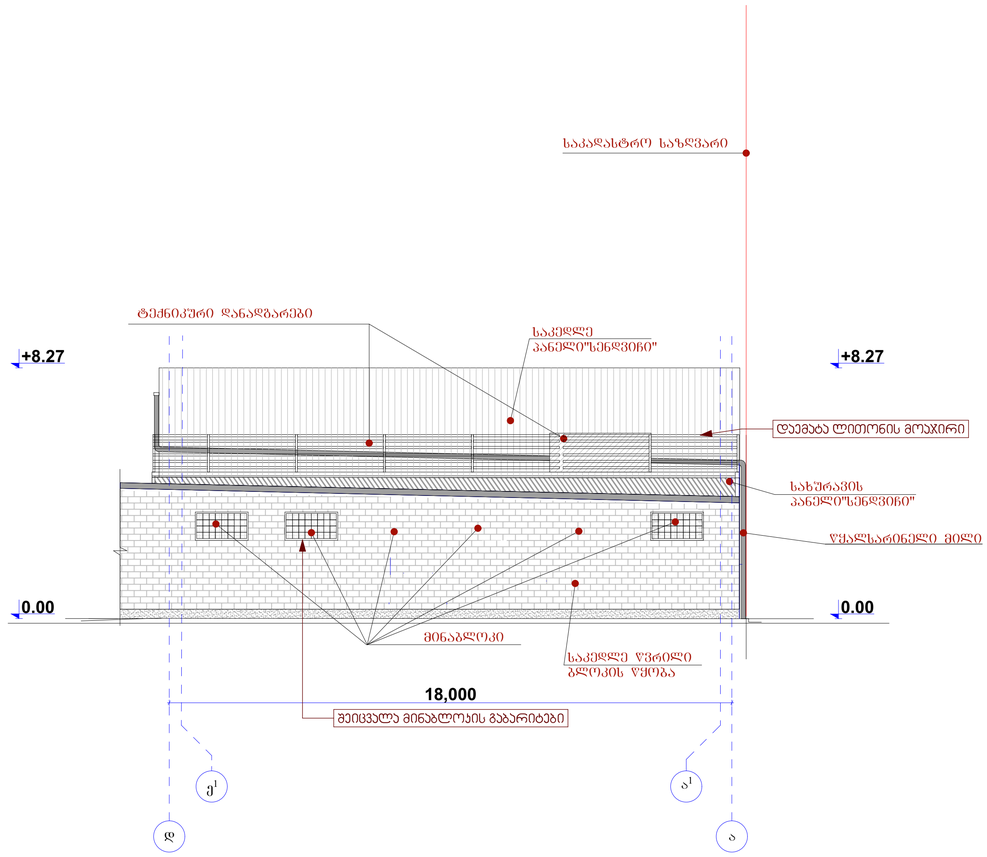

შპს „ნიუ მაქს“			არსებული შენობის რეკონსტრუქცია	
დირექტორი		გ.ჯირჯიტაძე		ფურც№
პრ მთ არქ		გ.არნიშიძე		ფურცლ
შეასრულა		გ.არნიშიძე		
				მ. 1:100

საპროექტო ფასადი 1-11 ღერძებს შორის

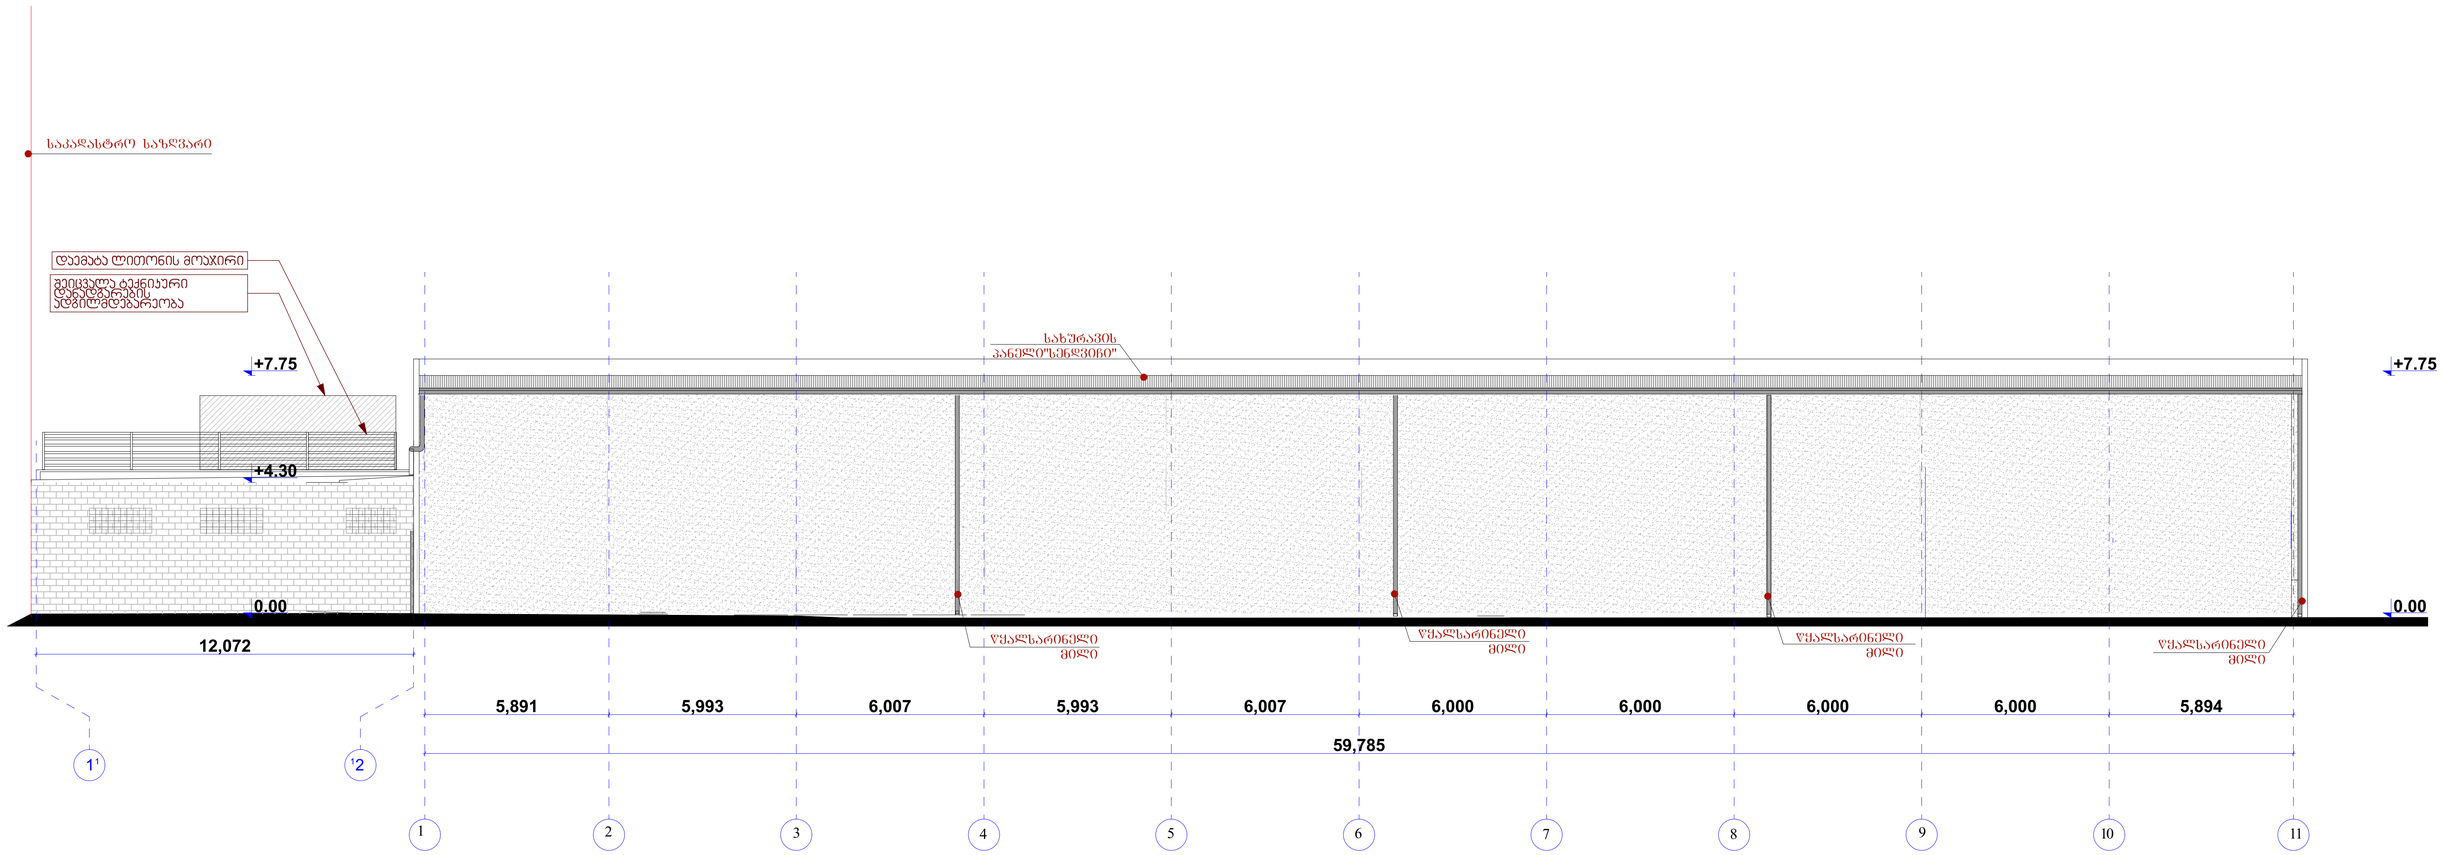

შპს „ნიუ მაქს“			არსებული შენობის რეკონსტრუქცია	
დირექტორი		გ.პირაიბაძე		ფურც№
პრ. მთ არქ		გ.არწივიძე		ფურცლ
შეასრულა		გ.არწივიძე		
				მ. 1:100