კორექტირებული პროექტის

ფასადი

6-1 ღერძებში

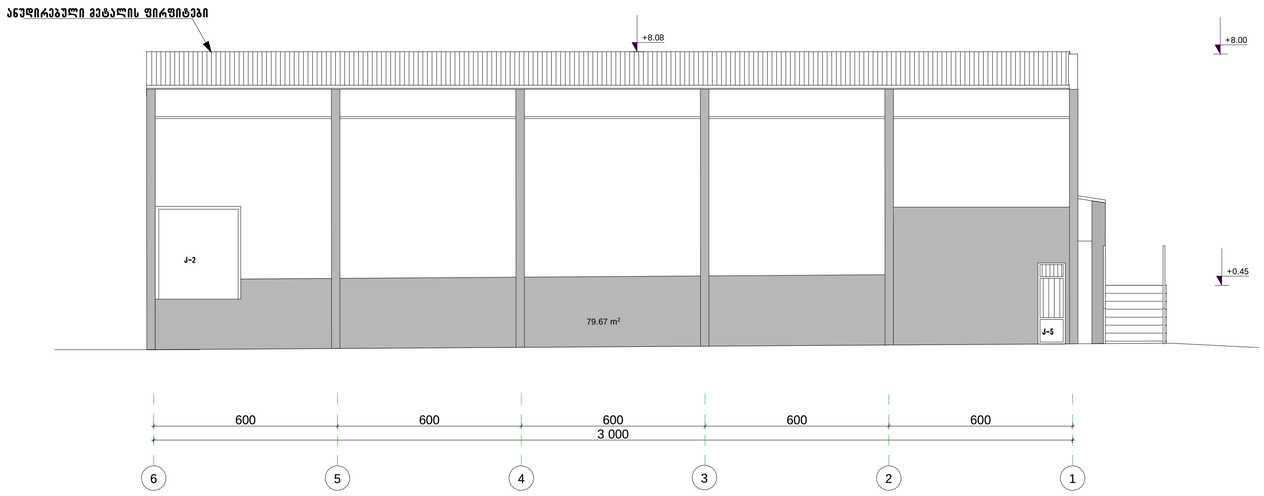

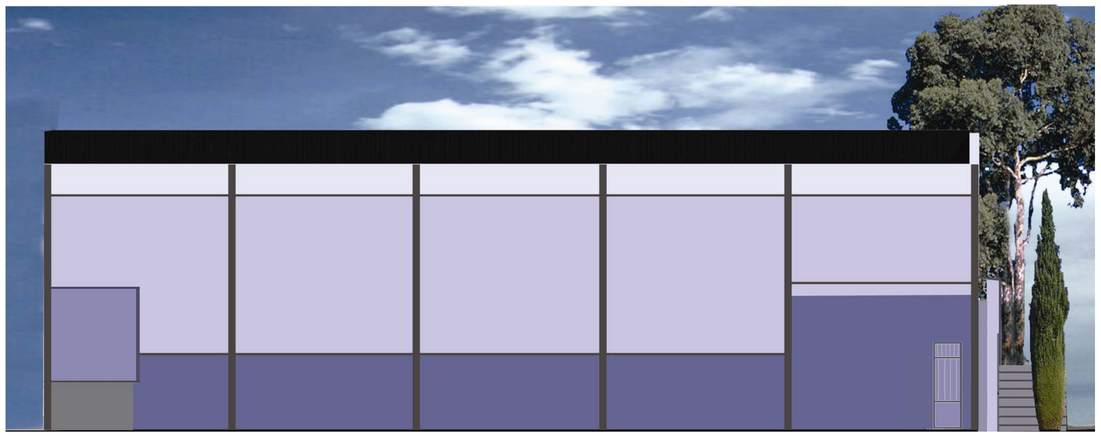

შ.პ.ს. "ლეპა"			
თბილისი, ბელიაშვილის ქ. №40 სასაწყობო სავაჭრო-საოფისე შენობა		მასშტაბი 1 : 100 21.12.2011	ფურცელი
სპეციალისტები	სახელი, გვარი	ხელმოწერა	ტექ. მაჩვენებლები
არქიტექტორი	ზ. კვირკველია		11
კორექ. პროექ. ავტორი	ლ.პატარაია		რაოდ. 13

კორექტირებული პროექტის

ფასადი

1-6 ღერძებში

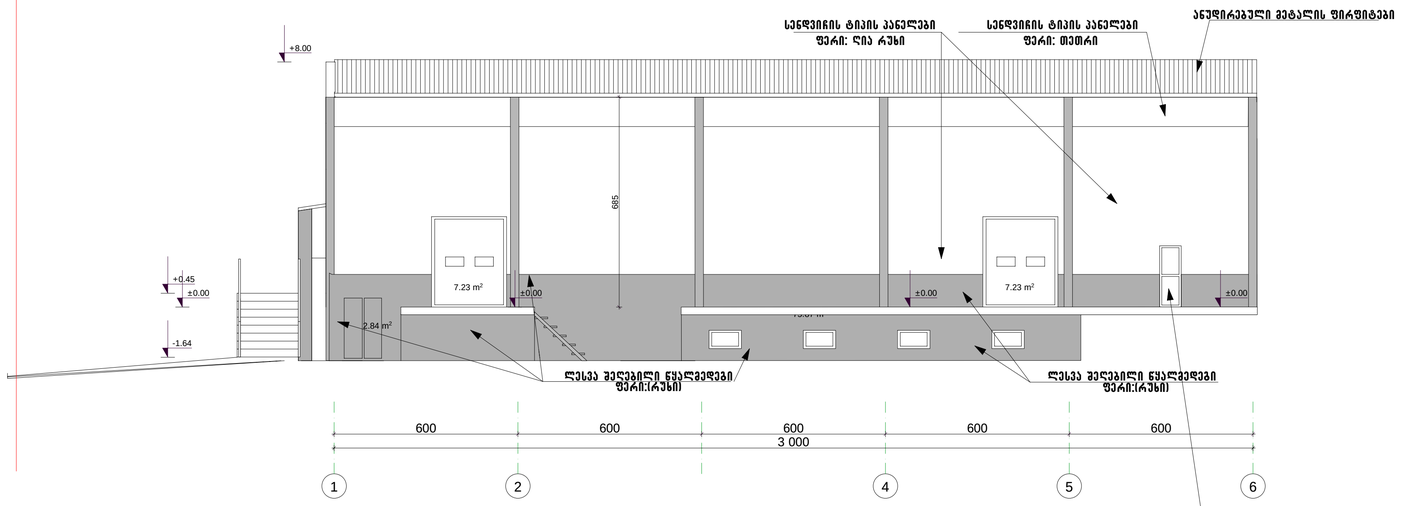

ერთფრთიანი კარი
ზომებით 70 X 200 სმ.
ლითონის კარი
ფერი: ღია ნაცრისფერი



შ.პ.ს. "ლეპა"			
თბილისი, ბელიაშვილის ქ. №40 სასაწყობო სავაჭრო-საოფისე შენობა		მასშტაბი 1 : 100 16.03.2012	ფურცელი
სპეციალისტები	სახელი, გვარი	ხელმოწერა	ტექ. მახვენებლები
არქიტექტორი	ზ. კვირკველია		10
კორექ. პროექ. ავტორი	ლ.პატარაია		რაოდ. 13

კორექტირებული პროექტის
ფასადი
ზ-ა ღერძებში

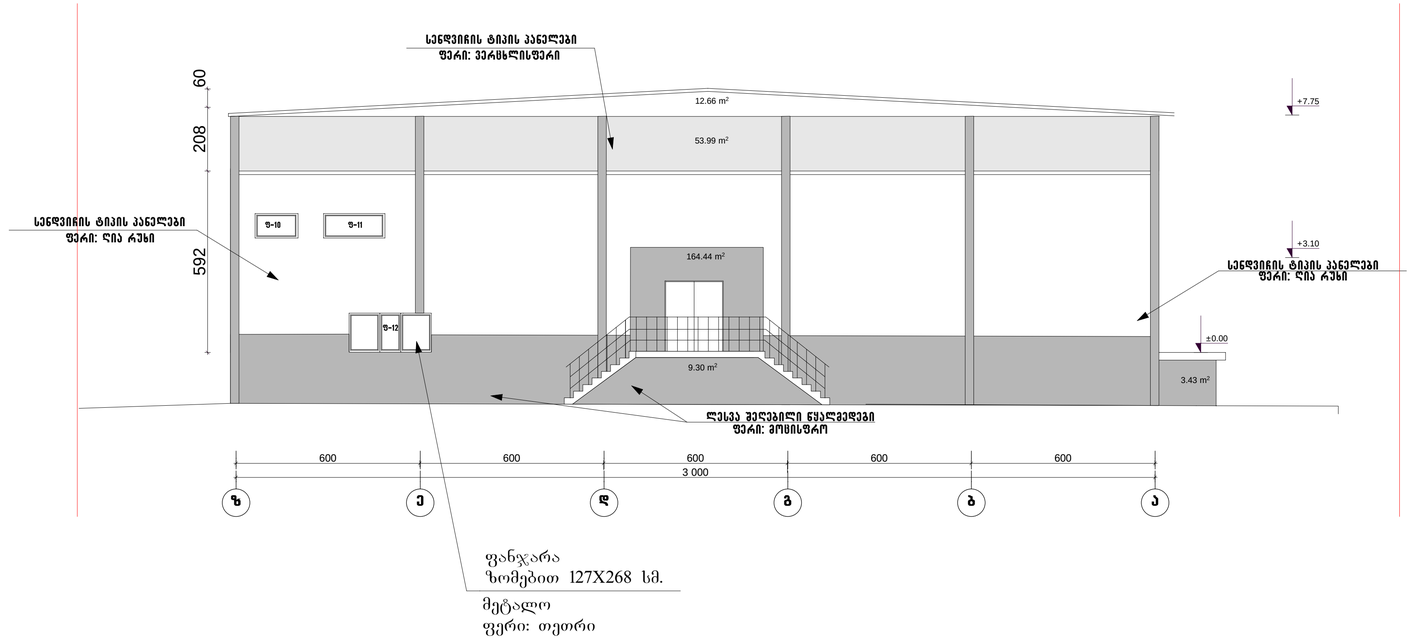

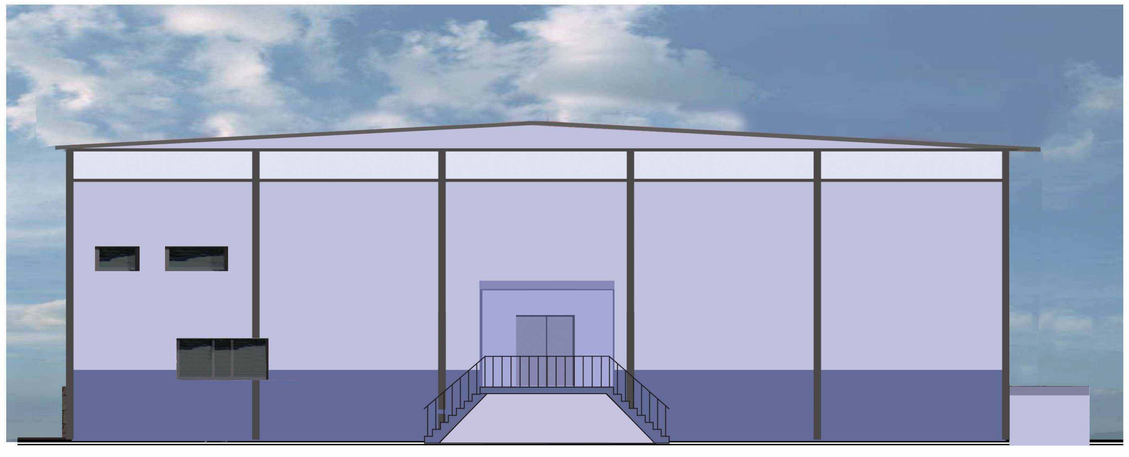

შ.პ.ს. "ლეკა"			
თბილისი, ბელიაშვილის ქ. №40 სასაწყობო სავაჭრო-საოფისე შენობა		მასშტაბი 1 : 100 16.03.2012	ფურცელი
სპეციალისტები	სახელი, გვარი	ხელმოწერა	ტექ. მაჩვენებლები
არქიტექტორი	ზ. კვირკველია		9
კორექ. პროექ. ავტორი	ლ.პატარაია		რაოდ. 13

კორექტირებული პროექტის

ფასადი

ზ-ა ღერძებში

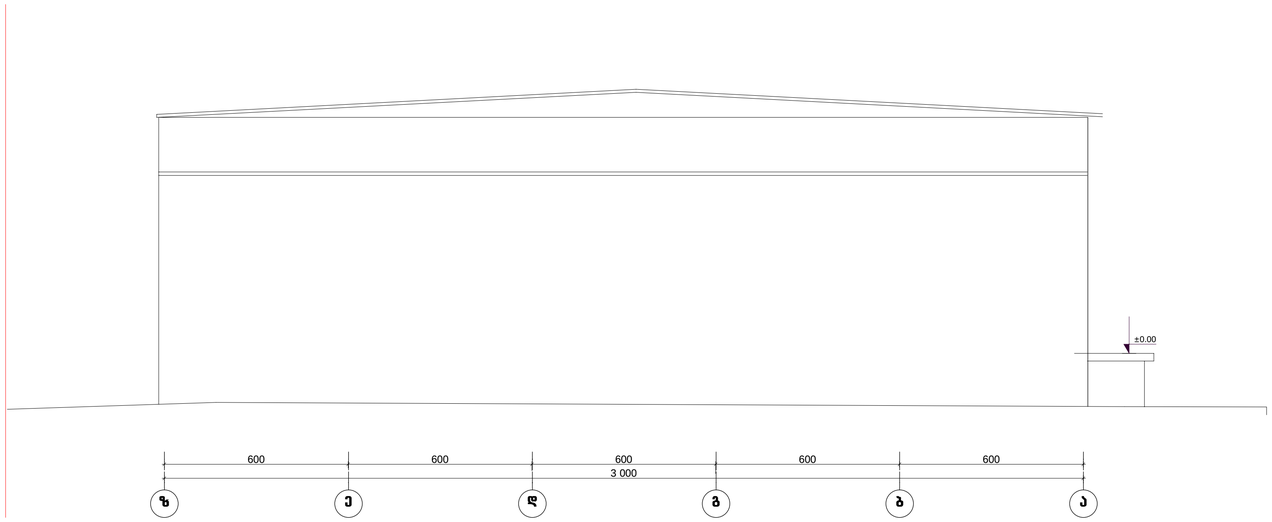

შ.პ.ს. "ლეპა"			
თბილისი, ბელიაშვილის ქ. №40 სასაწყობო სავაჭრო-საოფისე შენობა		მასშტაბი 1 : 100 16.03.2012	ფურცელი
სპეციალისტები	სახელი, გვარი	ხელმოწერა	ტექ. მახვენებლები
არქიტექტორი	ზ. კვირკველია		9
კორექ. პროექ. ავტორი	ლ.პატარაია		რაოდ. 13