მრავალბინიანი საცხოვრებელი სახლი

TASHUB

მისამართი:

ქალაქი თბილისი, სოფ გლდანი, "აჳმნიანი" ნაკვეთი 6/542; ქალაქი თბილისი, სოფ გლდანი "აჳმიანი" (ნაკვეთი 6/74) მიმდებარედ.
ს.კ.: №01.10.06.006.291

ტასკვები

ს/ნ : 406265410
მის: პრნანისის ქ. №26

თანამდებობა	გვარი	ხელმოწერა
დირექტორი	ს.გიორგაია	
მთ. არქიტექტორი	დ.ჯანტალიანი	
პროექტის ავტორი	დ.ჯანტალიანი	
არქიტექტორი	ნ.გიგაური	

დამკვეთი

გვარი

მ. ქორიძე

პირობითი აღნიშვნები

საკადასტრო საზღვარი

განაშენიანების რეგულირების ხაზი

ექსპლიკაცია

საპროექტო გენერალური გეგმა +0.00 ნიშნულზე

ნახაზის სახელწოდება

კომერციული სართული +0.00

მასშტაბი	ფორმატი	თარიღი
1:200	ა2	2021 წ.
ფურცელი	ნიშნული	
0		

0 12.5 25 50

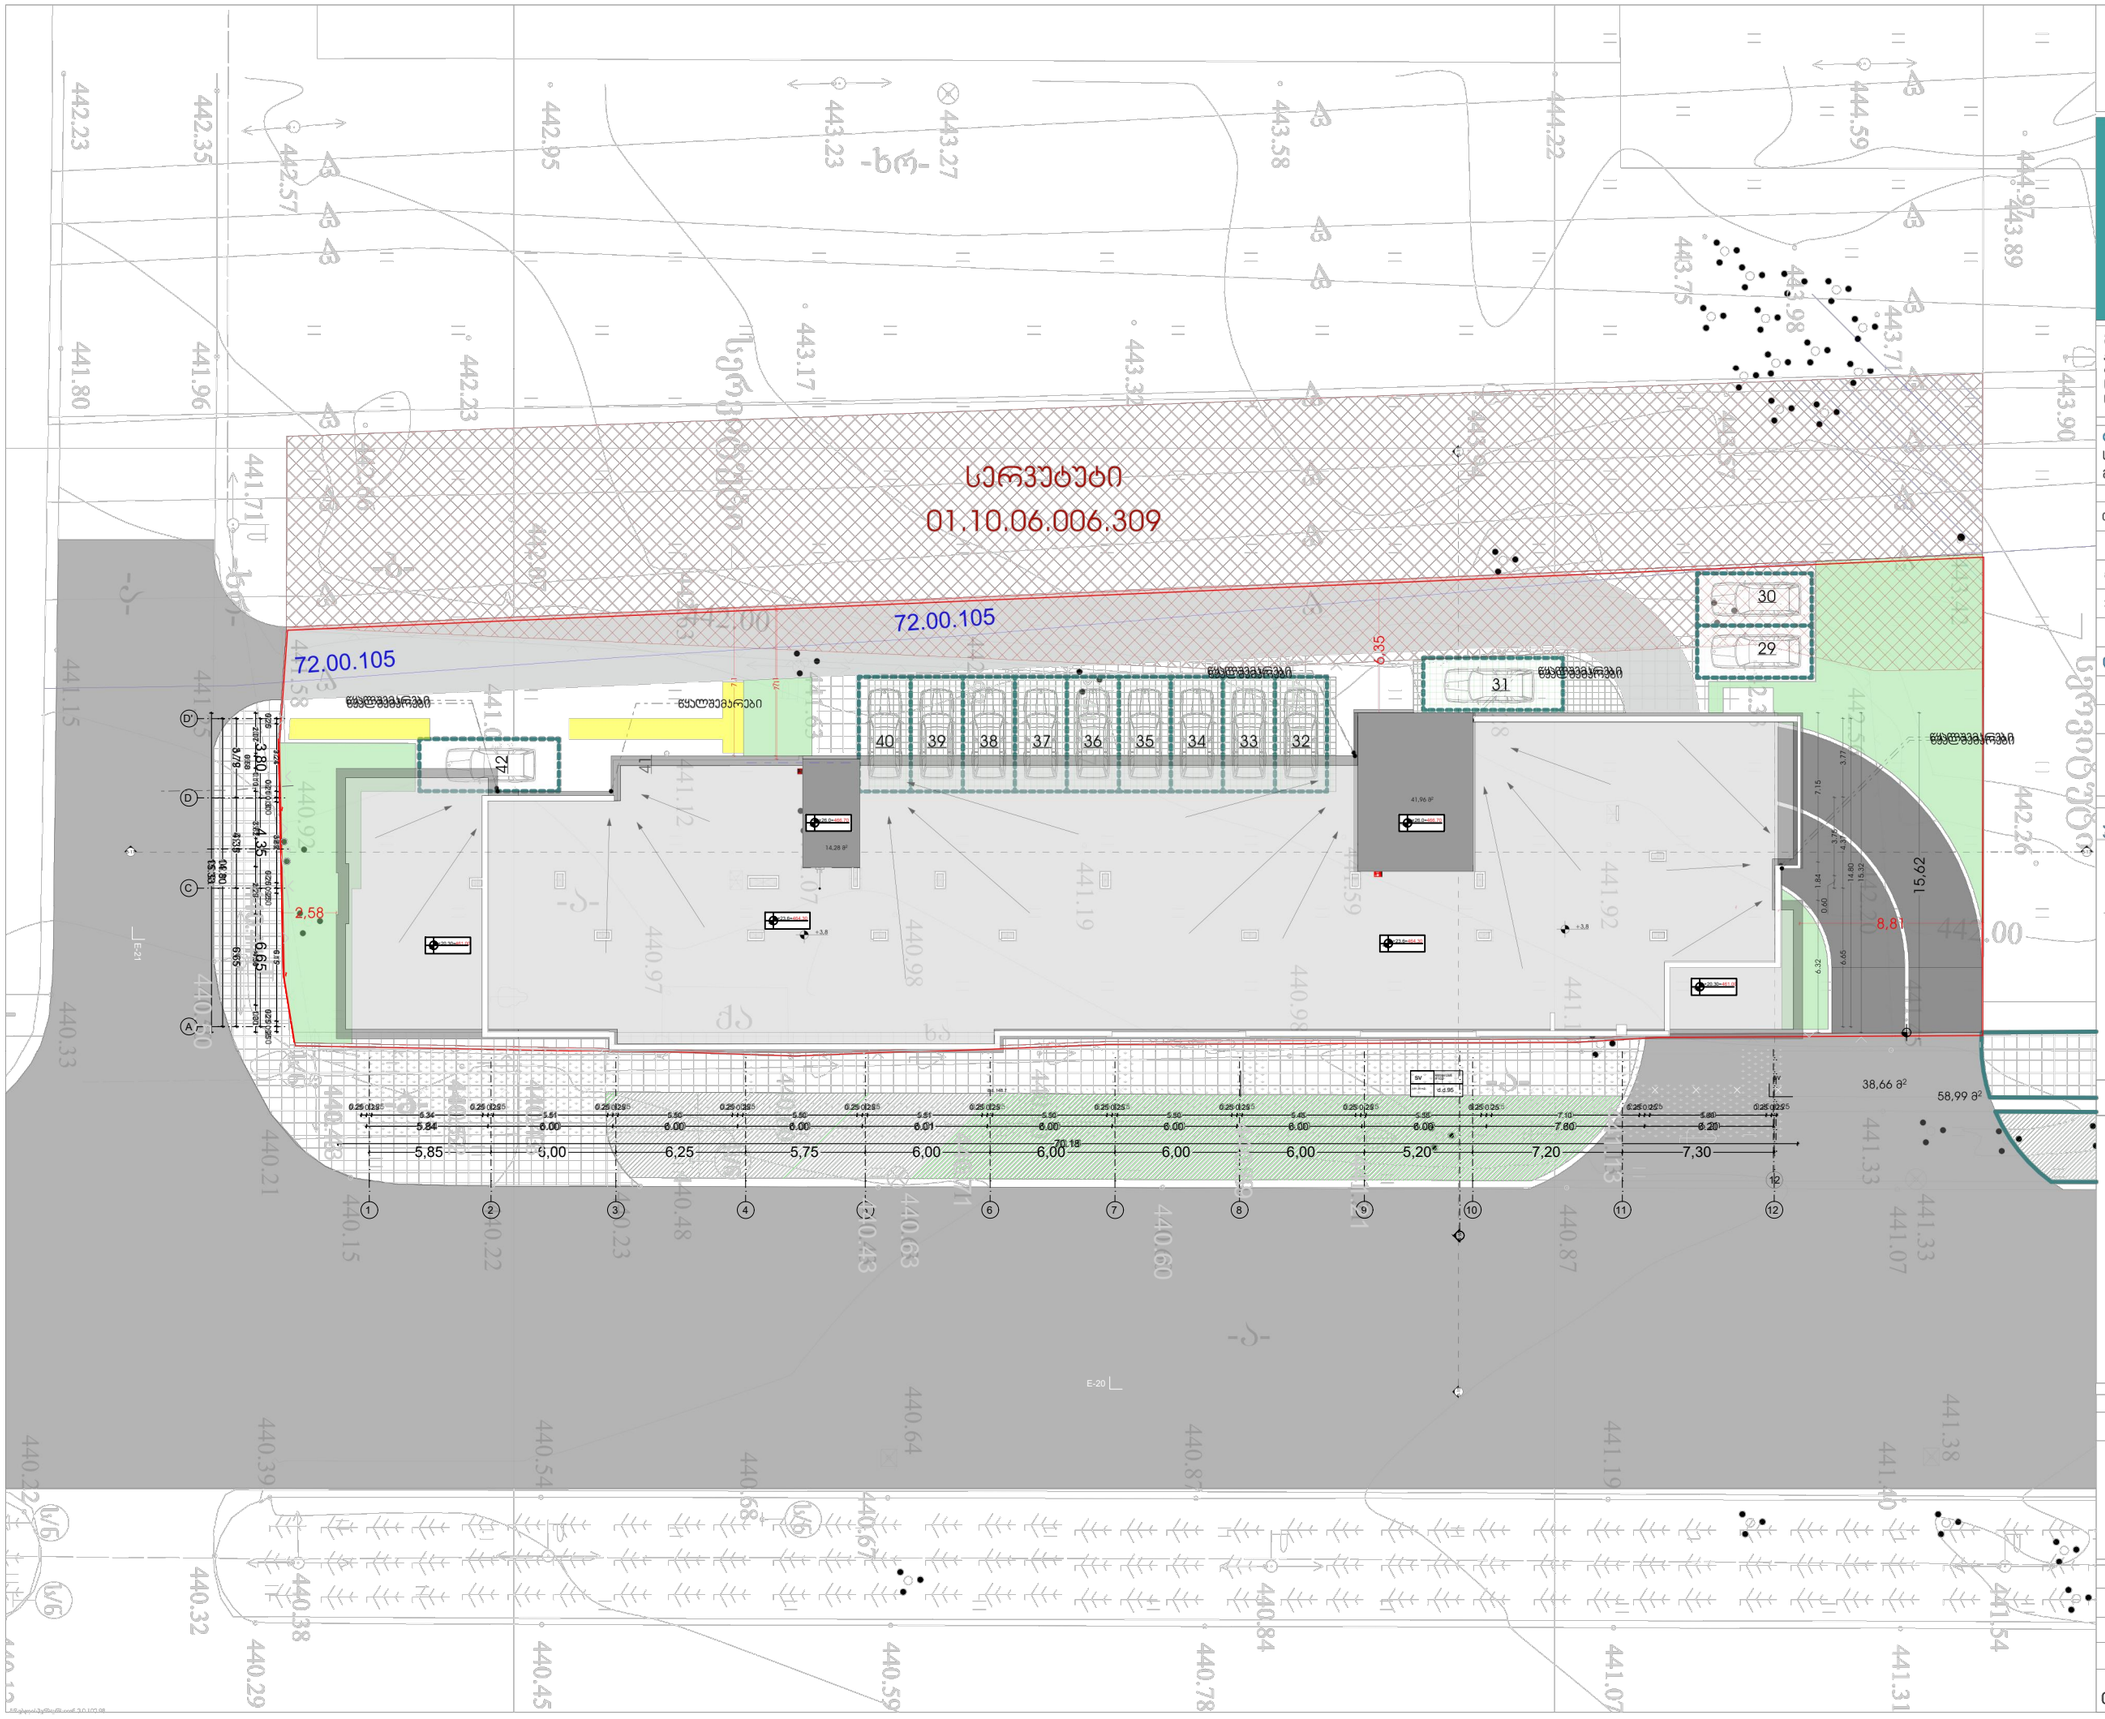

მრავალბინიანი
საცხოვრებელი სახლი

TASHUB

მისამართი:
ქალაქი თბილისი, სოფ გლდანი, "ავშნიანი" ნაკვეთი 6/542; ქლაქი თბილისი, სოფ გლდანი "ავშიანი" (ნაკვეთი 6/74) მიმდებარედ.
ს.კ.: №01.10.06.006.291

ტასჰაბი
ს/კ : 406265410
მის: ჯრწანისის ქ. №26

თანამდებობა	გვარი	ხელმოწერა
დირექტორი	ს.გიორგაია	
მთ. არქიტექტორი	დ.ჯვანტალიანი	
პროექტის ავტორი	დ.ჯვანტალიანი	
არქიტექტორი	ნ.გიგაური	

დამკვეთი
გვარი
მ. ქორიძე

პირობითი აღნიშვნები
საკადასტრო საზღვარი
განაშენიანების რეგულირების ხაზი

ექსპლიკაცია

ნახაზის სახელწოდება
კომერციული სართული +0.00

მასშტაბი	ფორმატი	თარიღი
1:200	ა2	2021 წ.
ფურცელი	ნიშნული	
7		

0 12.5 25 50