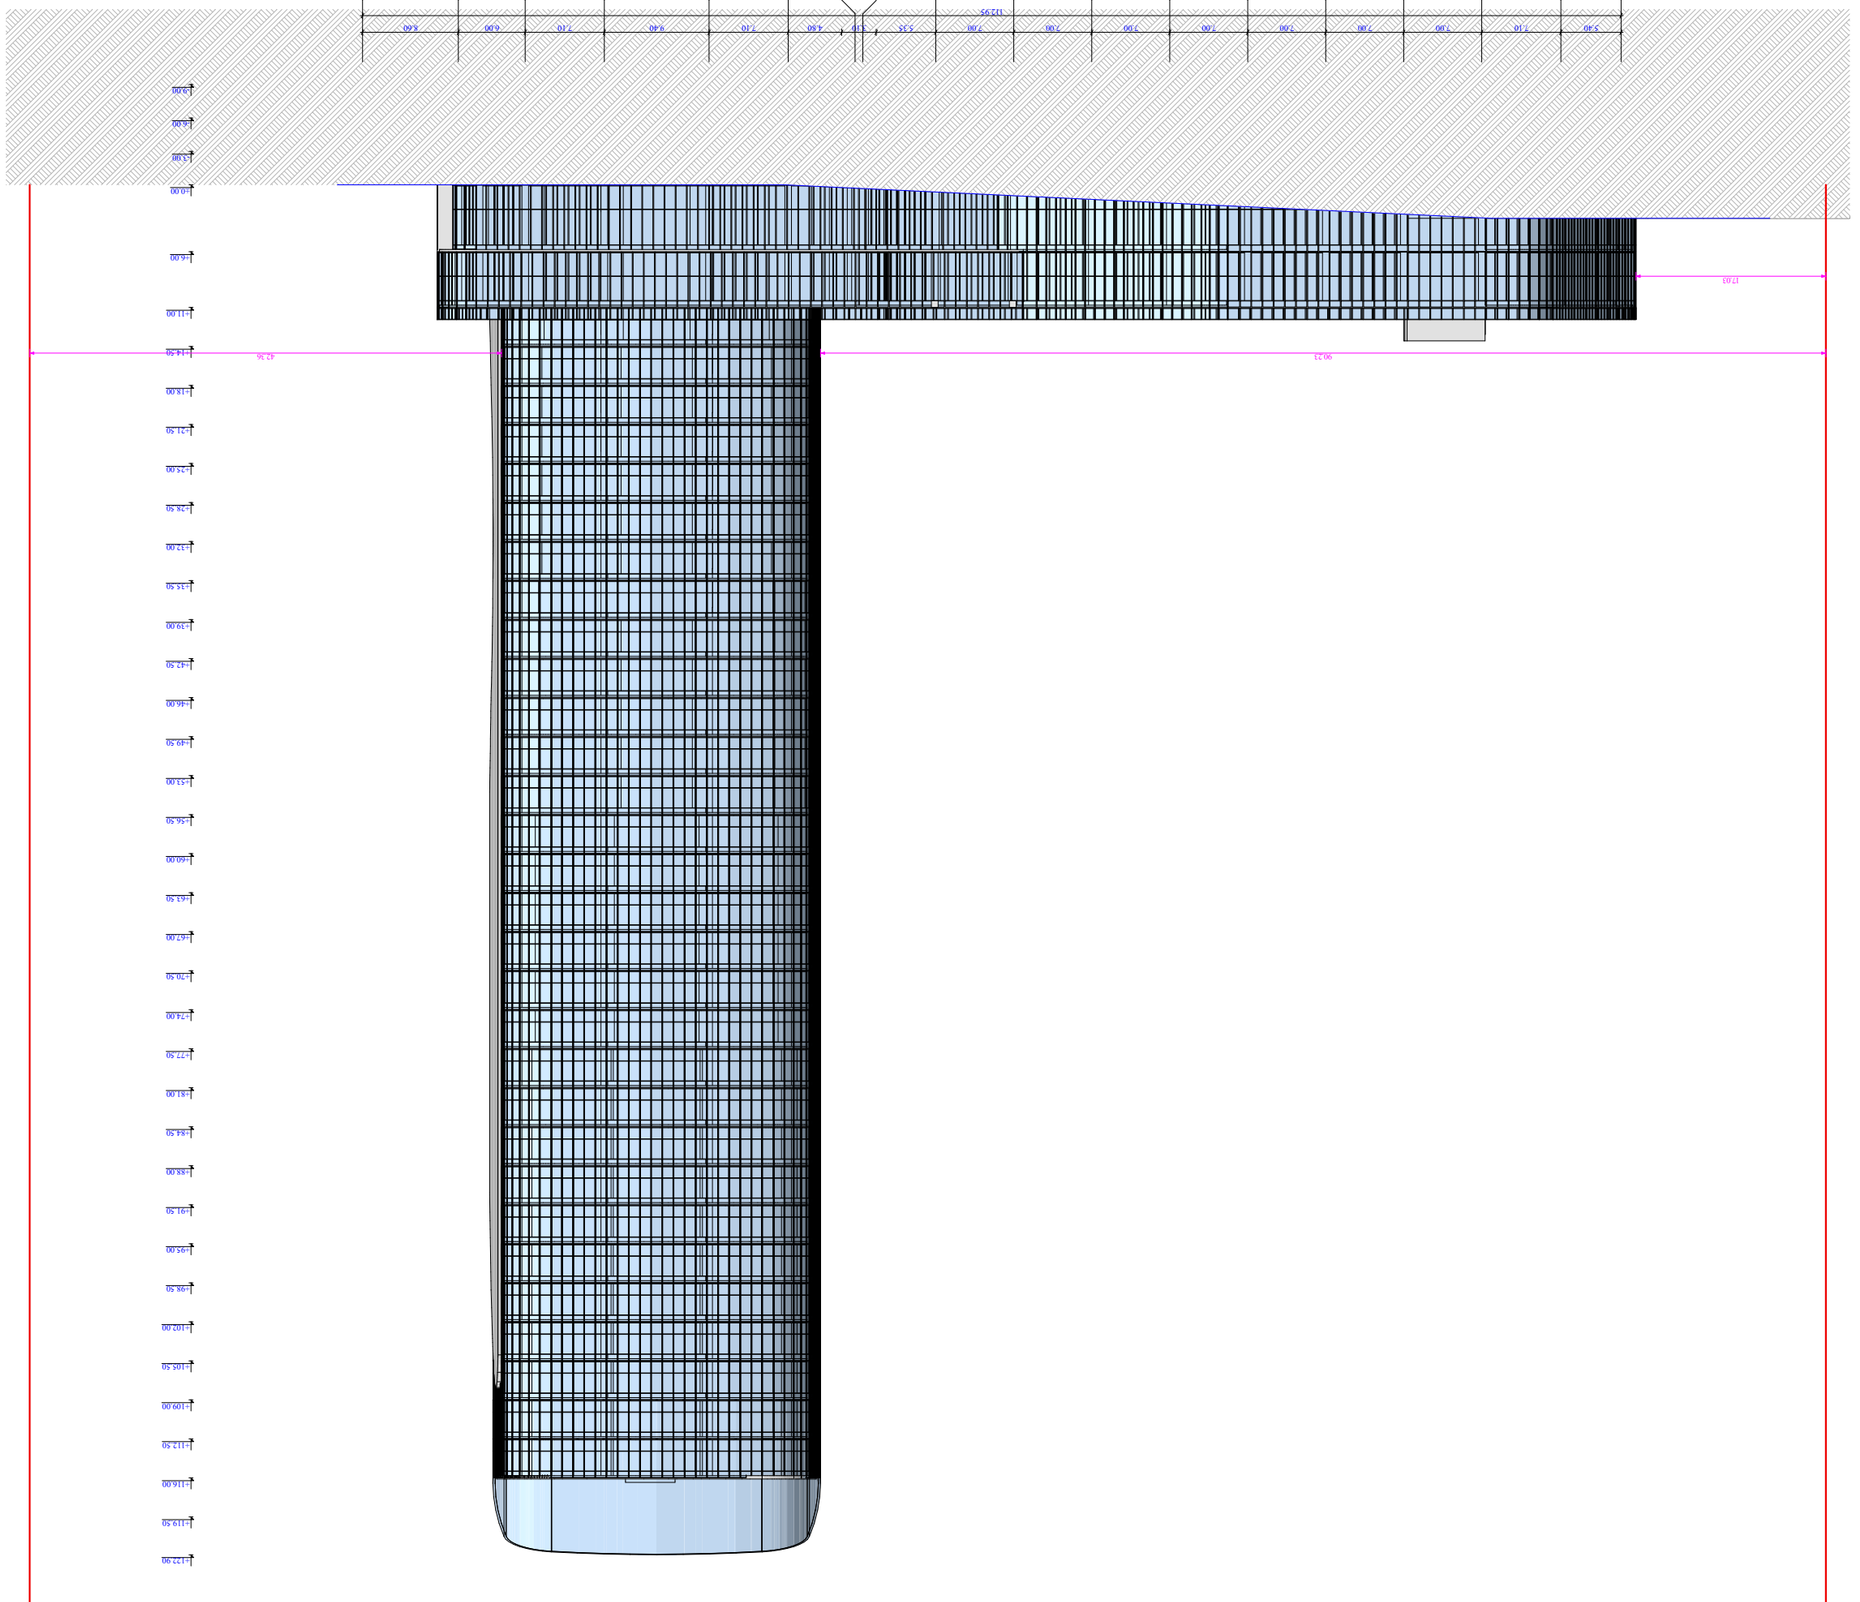

A - 3

მრავალგუნქციური კომპლექსი 10/10/2021

სტადიაობიექტისმისამართი

ს.კ. 01.14.06.008.067;

01.14.06.008.317; 01.14.06.008.289;

01.14.06.008.310; 01.14.06.008.309;

ქ. თბილისი, ქუჩაუნივერსიტეტის # 6

ორგანიზაცია

შპს ვაკო + ზუკა

ს.კ. 431948048

დირექტორი

ვ. ჩიტიძე

პრ. ავტორი

მ. პაპუკაშვილი

მასშტაბი

თარიღი

ფურც.

1 : 2000

-9.00

-6.00

-3.00

±0.00

+6.00

+11.00

+14.50

+18.00

+21.50

+25.00

+28.50

+32.00

+35.50

+39.00

+42.50

+46.00

+49.50

+53.00

+56.50

+60.00

+63.50

+67.00

+70.50

+77.50

+74.00

+81.00

+84.50

+88.00

+91.50

+95.00

+98.50

+102.00

+105.50

+109.00

+112.50

+116.00

+119.50

+122.90

90.23

17.03

42.36

5.40 7.10 7.00 7.00 7.00 7.00 7.00 7.00 7.00 5.35 3.10 4.80 7.10 9.40 7.10 6.00 8.60

112.95

1 2 3 4 5 6 7 8 9 10 11 12 13 14 15 16 17 18

55

Wrili 1 - 18 RerZebSi

A - 3

მრავალგუნქციური კომპლექსი 10/10/2021

სტადიაობიექტისმისამართი

ს.კ. 01.14.06.008.067;

01.14.06.008.317; 01.14.06.008.289;

01.14.06.008.310; 01.14.06.008.309;

ქ. თბილისი, ქუჩაუნივერსიტეტის # 6

ორგანიზაცია

შპს ვაკო + ზუკა

ს.კ. 431948048

დირექტორი

ვ. ჩიტიძე

პრ. ავტორი

მ. პაპუკაშვილი

მასშტაბი

თარიღი

ფურც.

1 : 2000

16 15 14 13
28.94

33.94 90.23

17.03

±0.00

+6.00

+11.00

+18.00

+14.50

+21.50

+25.00

+28.50

+32.00

+35.50

+39.00

+42.50

+46.00

+49.50

+53.00

+56.50

+60.00

+63.50

+67.00

+70.50

+74.00

+77.50

+81.00

+84.50

+88.00

+91.50

+95.00

+98.50

+102.00

+105.50

+109.00

+112.50

+116.00

+119.50

-3.00

-6.00

-9.00

+122.90

8.60 6.00 7.10 9.40 7.10 6.00 0.70 6.55 7.00 7.00 7.00 7.00 7.00 7.00 7.00 7.10 5.40

112.95

s

a

k

a

d

a

s

t

r

o

s

a

z

R

v

a

r

i

s

a

k

a

d

a

s

t

r

o

s

a

z

R

v

a

r

i

u

k

a

n

a

e

z

o

18 17 12 11 10 9 8 7 6 5 4 3 2 1

55

fasadi 18 - 1 RerZebSi

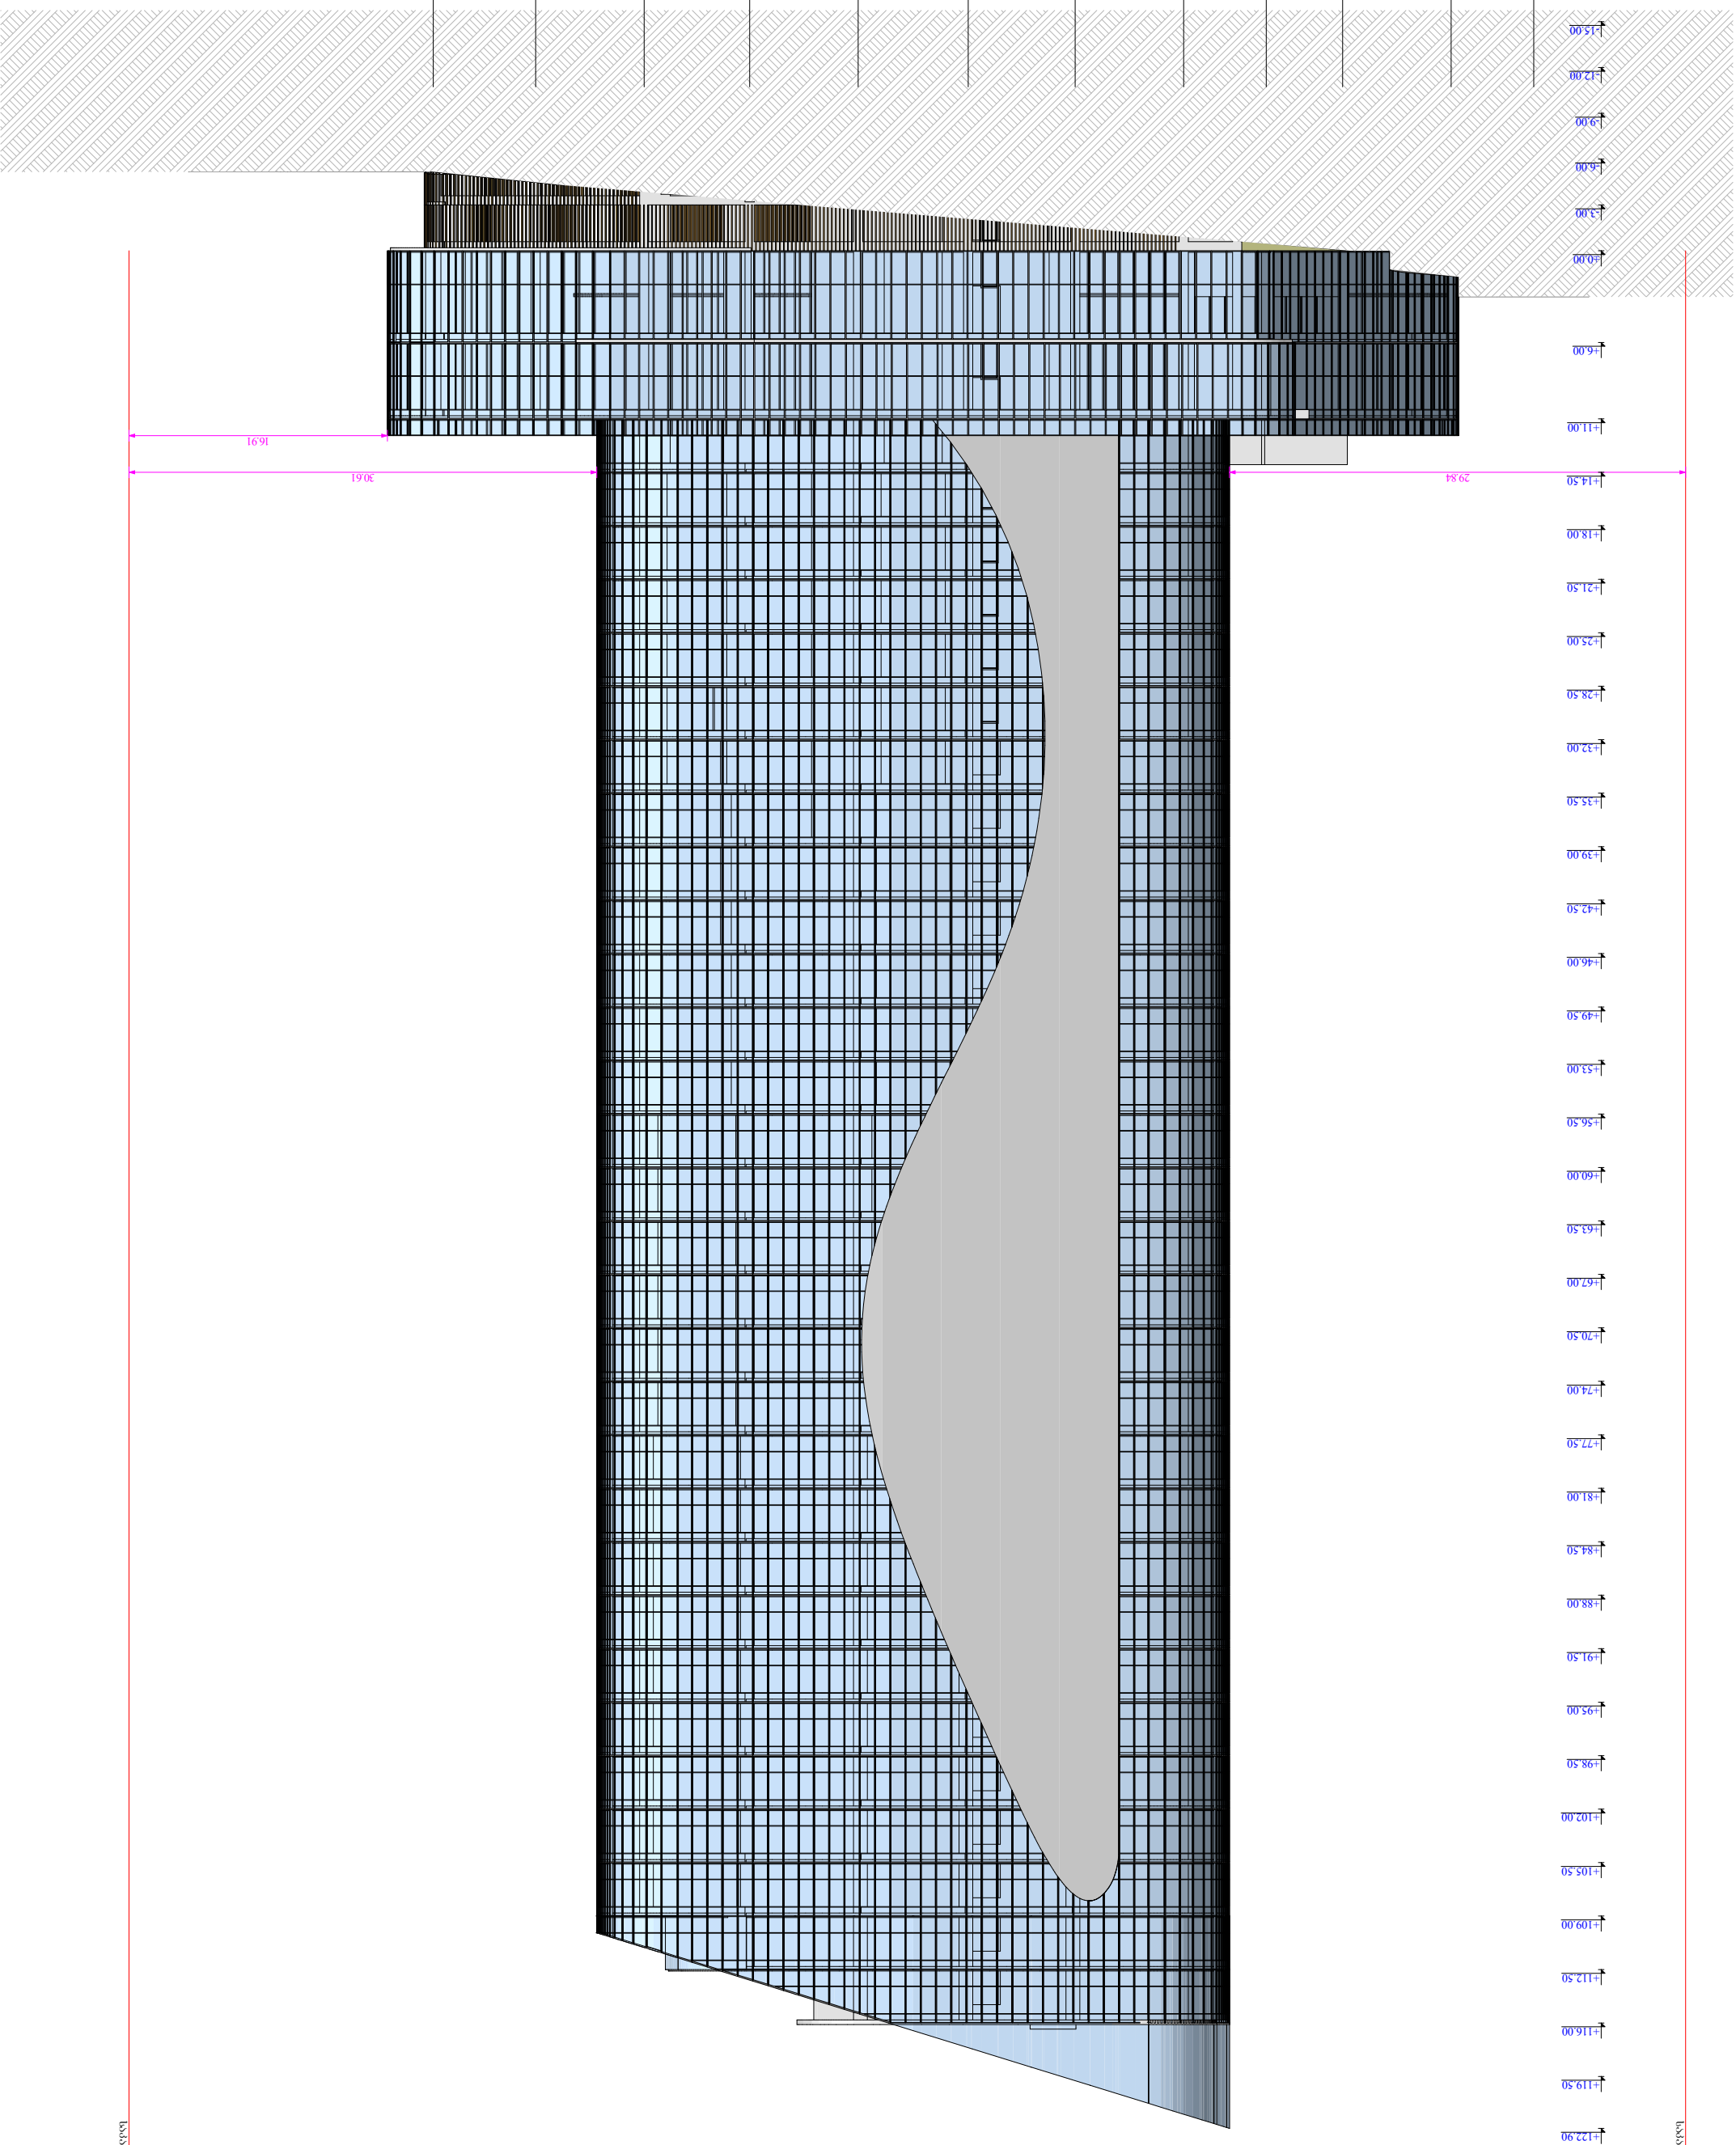

A - 3

მრავალგუნქციური კომპლექსი 10/10/2021

სტადია ობიექტისმისამართი
ს.კ. 01.14.06.008.067; 01.14.06.008.317;
01.14.06.008.289; 01.14.06.008.310;
01.14.06.008.309;
ქ. თბილისი, ქუჩაუნივერსიტეტის # 6

ორგანიზაცია
შპს ვაკო + ზუკა
ს.კ. 431948048

დირექტორი
ვ. ჩიტიძე
პრ. ავტორი
მ. პაპუკაშვილი

მასშტაბი
თარიღი
ფურც.

1 : 2000

29.84

16.91

30.61

- 15.00

- 12.00

-9.00

-6.00

-3.00

±0.00

+6.00

+11.00

+14.50

+18.00

+21.50

+25.00

+28.50

+32.00

+35.50

+39.00

+42.50

+46.00

+49.50

+53.00

+56.50

+60.00

+63.50

+67.00

+70.50

+74.00

+77.50

+81.00

+84.50

+88.00

+91.50

+95.00

+98.50

+102.00

+105.50

+109.00

+112.50

+116.00

+119.50

+122.90

5.40 7.10 5.00 5.40 7.10 7.00 7.20 7.10 6.90 7.10 6.70 72.00

საკადასტრო საზღვარი

საკადასტრო საზღვარი

a b g d e v z T i k l m

4
ფასადი ა - მ ღერძებში

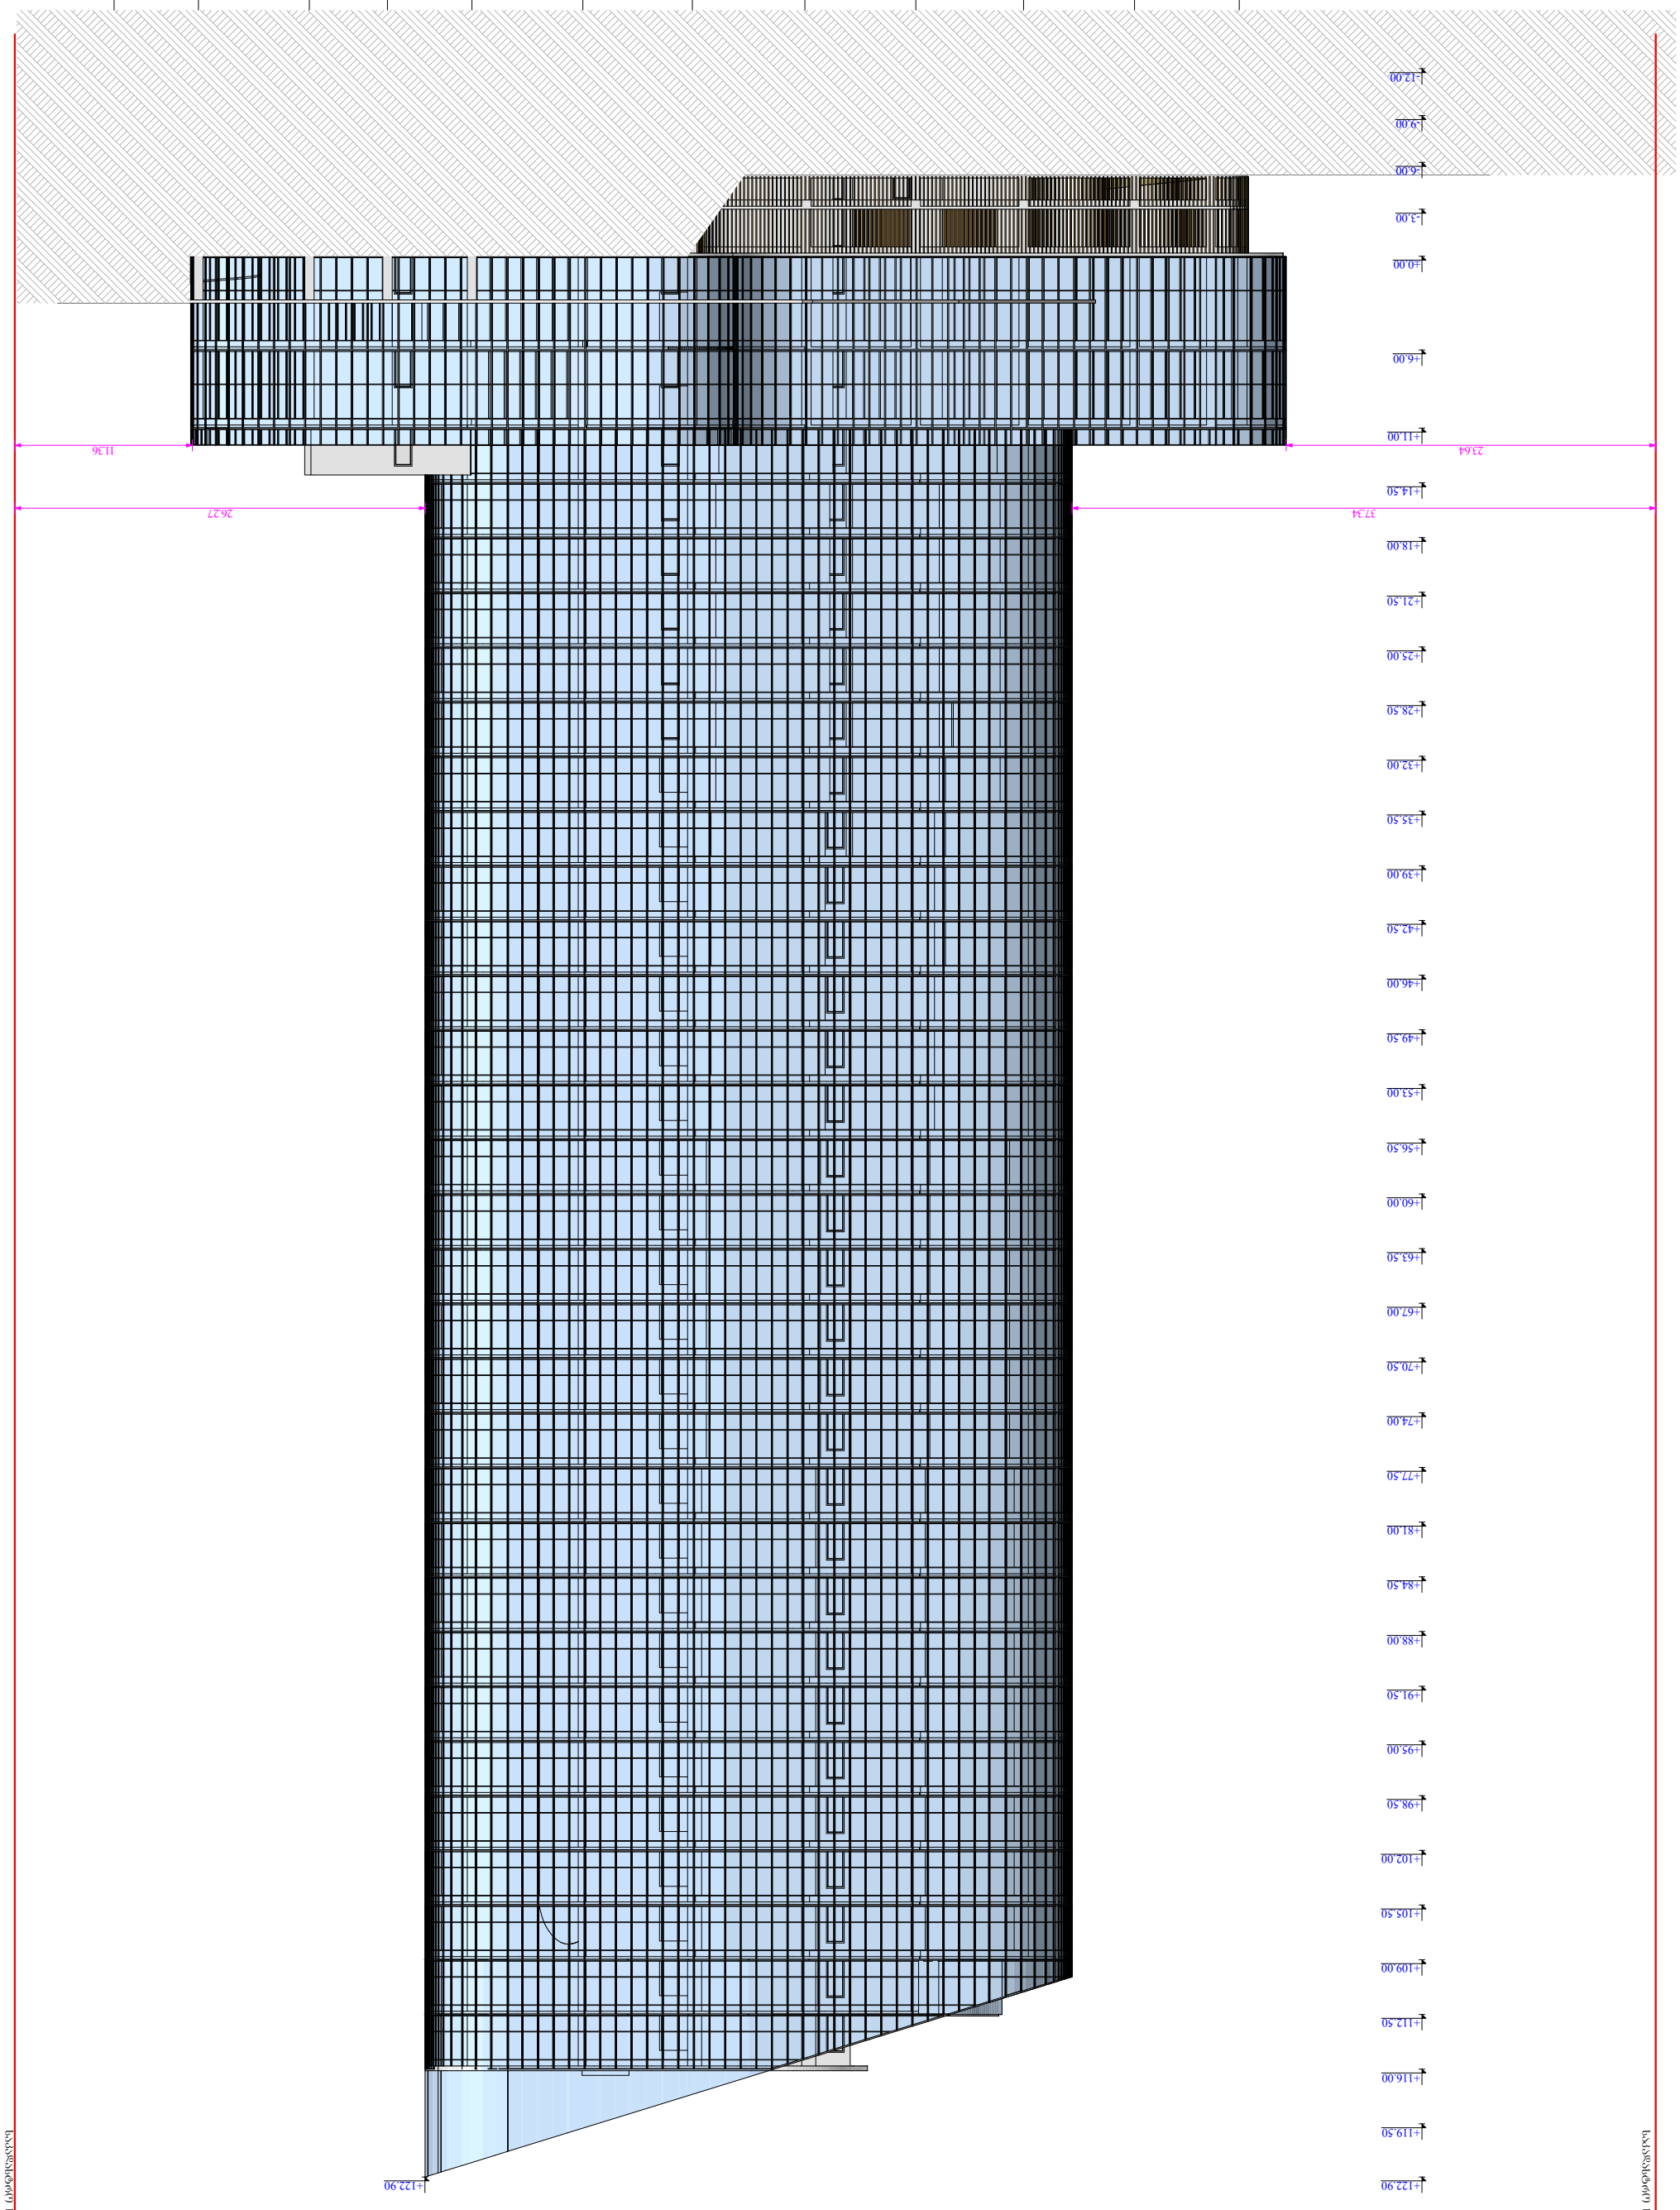

A - 3

მრავალგუნქციური კომპლექსი 10/10/2021

სტადია ობიექტისმისამართი
ს.კ. 01.14.06.008.067; 01.14.06.008.317;
01.14.06.008.289; 01.14.06.008.310;
01.14.06.008.309;
ქ. თბილისი, ქუჩაუნივერსიტეტის # 6

ორგანიზაცია
შპს ვაკო + ზუკა
ს.კ. 431948048

დირექტორი
ვ. ჩიტიძე
პრ. ავტორი
მ. პაპუკაშვილი

მასშტაბი
თარიღი
ფურც.

1 : 2000

m l k i T z v e d g b a

- 12.00

-9.00

-6.00

-3.00

±0.00

+6.00

+11.00

+14.50

+18.00

+21.50

+25.00

+28.50

+32.00

+35.50

+39.00

+42.50

+46.00

+49.50

+53.00

+56.50

+60.00

+63.50

+67.00

+70.50

+74.00

+77.50

+81.00

+84.50

+88.00

+91.50

+95.00

+98.50

+102.00

+105.50

+109.00

+112.50

+116.00

+119.50

+122.90 +122.90

23.64

37.34

11.36

26.27

72.00

6.70 7.10 6.90 7.05 0.05 7.20 0.05 6.95 0.05 7.05 5.40 5.00 7.10 5.40

საკადასტრო საზღვარი

საკადასტრო საზღვარი

4
ფასადი მ - ა ღერძებში