განმარტებითი ბარათი

განვიხილავთ ქ. თბილისი აღმაშენებლის გამზ. №83,მარჯანიშვილის №23-ის პროექტს
რომლის ფასადზე მოხდება ძველი მოცულობითი ასოების დემონტაჟი და
განთავსდება სარეკლამო აბრა მოცულობითი თეთრი ასოებით, სახელოვნებათმცოდნეო
კვლევის რეკომენდაციის მიხედვით, რომელიც მოეწყობა მაქსიმალურად ღიობებს შორის..
ფასადის თავისუფალ ადგილას, არსებული ტენტის ზევით.. ფასადზე ყველაფერი რჩება უცვლელი..
ასევე მოეწყობა შშმ პირებისათვის პანდუსი,8 % დახრით განსაკუთრებული შემთხვევისთვის..
რომელიც იქნება 732 დადგენილების გათვალისწინებით..

G&T Design	შ.პ.ს ჯითი დიზაინი		მის: ქ.თბილისი, ბამზირი აღმაშენებელი , №83 მის: ქ.თბილისი, ქუჩა მარჯანიშვილი , №23			
	დირექტორი	თ.ადეიშვილი	განმარტებითი ბარათი			
	არქიტექტორი	თ.ადეიშვილი	სტადია	შურცელი	შურცლეგი	დაკვ.
	შესრულა	თ.ადეიშვილი				

არსებული გეგმა მ 1:100

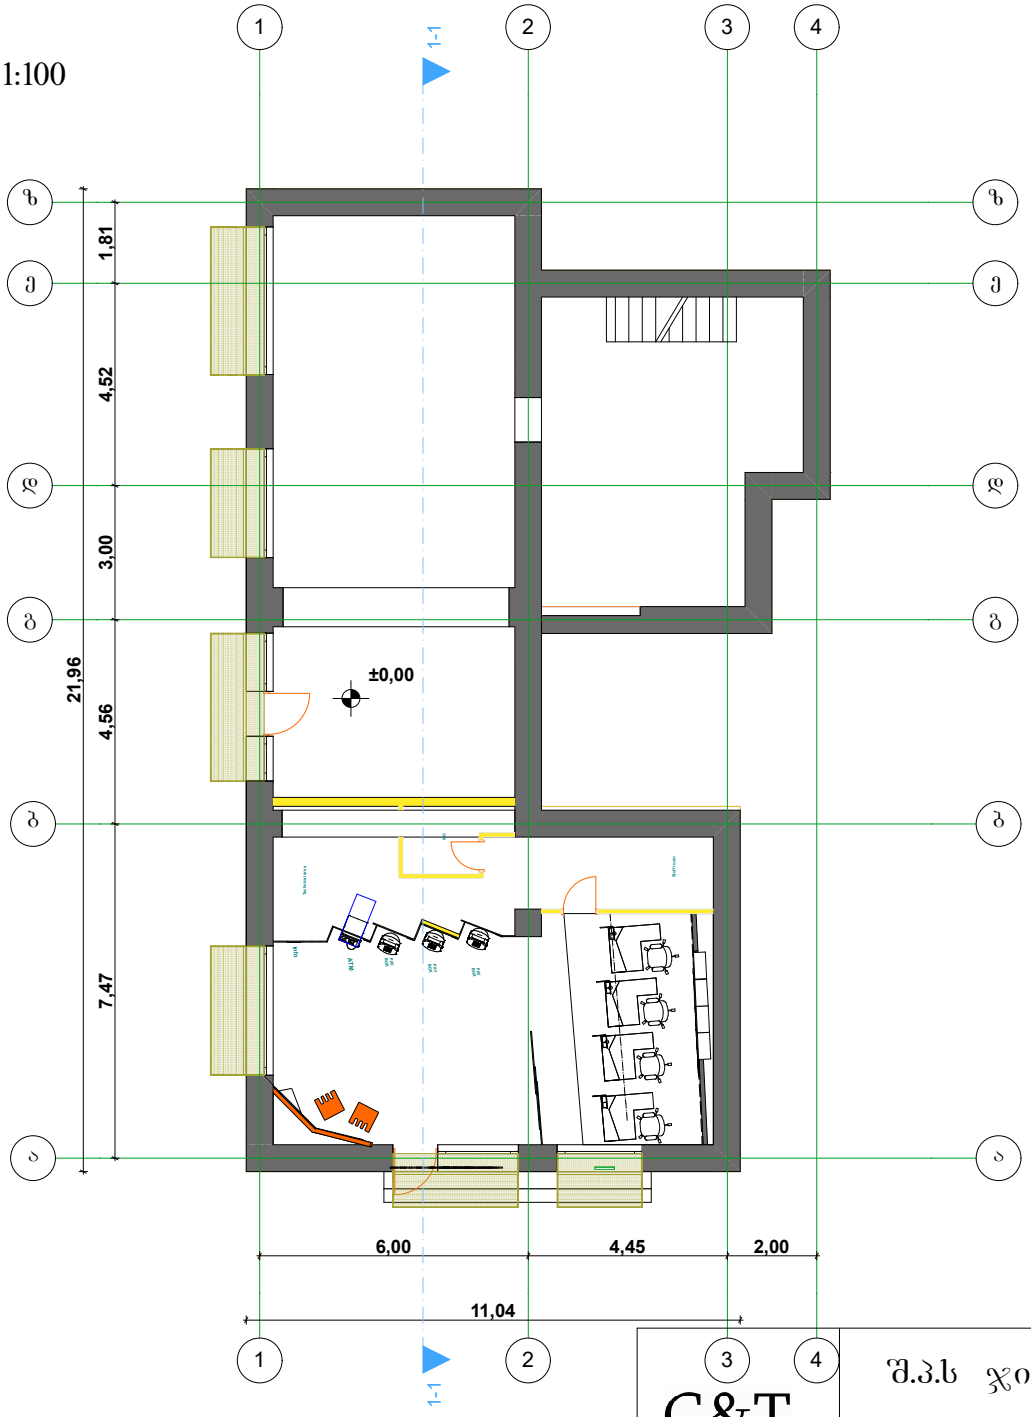

G&T Design	შ.პ.ს ჯითი დიზაინი		მის: ქ.თბილისი, გამზირი ალმაშენებელი , №83 მის: ქ.თბილისი, ჭუჩა მარჯანიშვილი , №23		
დირექტორი	თ.ადეიშვილი		არსებული გეგმა მ 1:100		
არქიტექტორი	თ.ადეიშვილი	სტადია	შრცელი	შრცლები	დაკვ.
შესრულა	თ.ადეიშვილი				

საპროექტო გეგმა მ 1:100

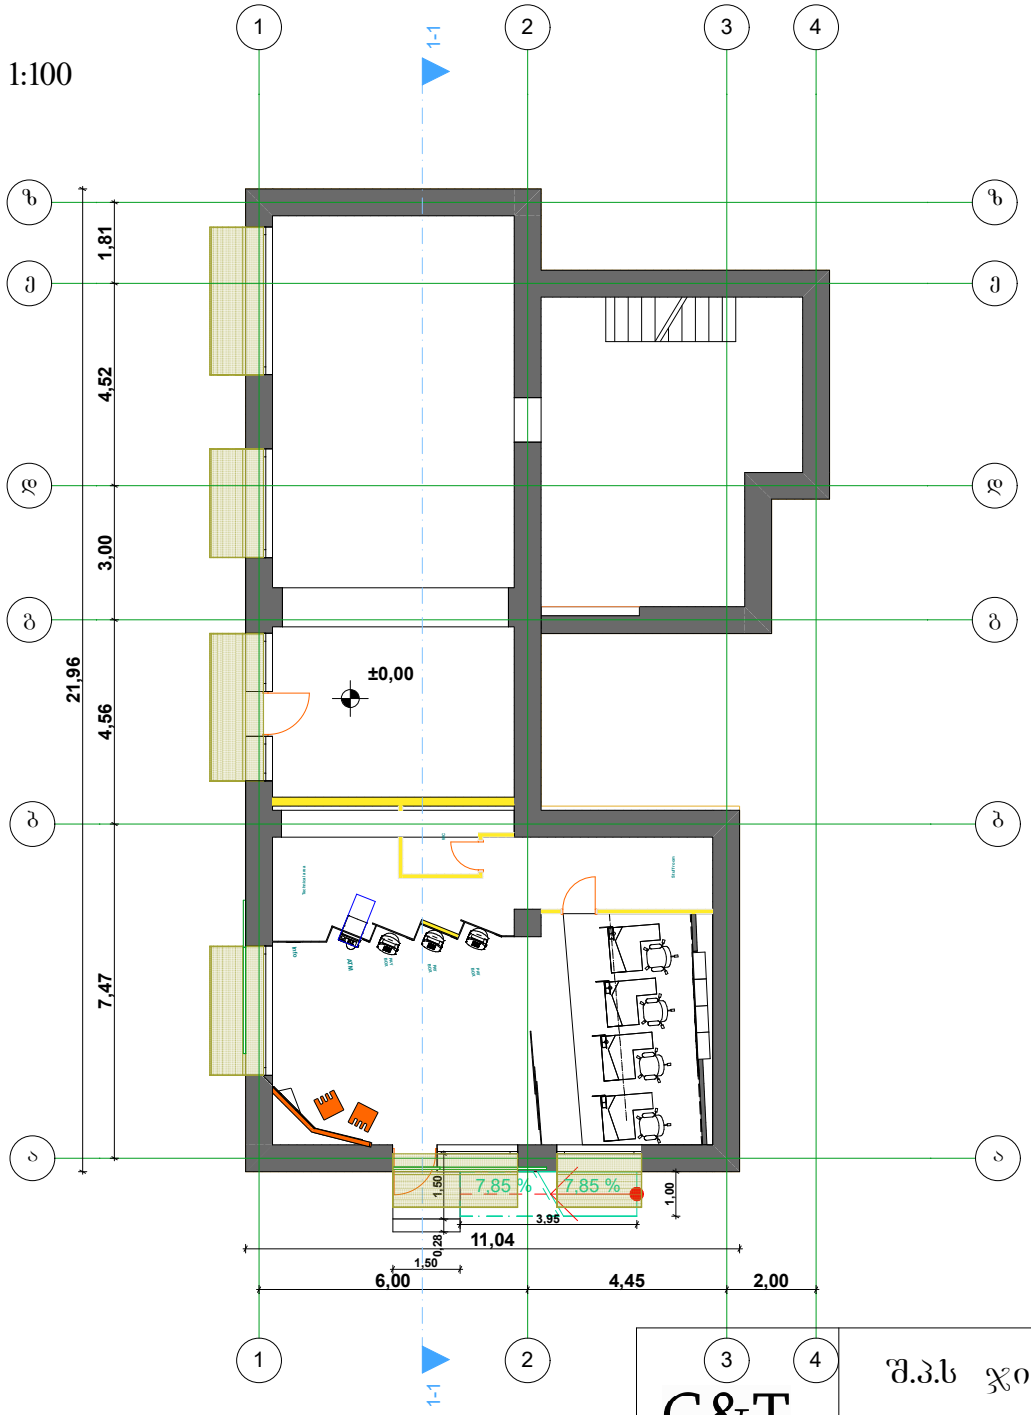

G&T Design	შ.პ.ს ჯითი დიზაინი		მის: ქ.თბილისი, გამზირი ალმაშენებელი , №83 მის: ქ.თბილისი, ჭუჭა მარჯანიშვილი , №23		
დირექტორი	თ.ადეიშვილი	საპროექტო გეგმა მ 1:100			
არქიტექტორი	თ.ადეიშვილი	სტადია	ფურცელი	ფურცლები	დაკვ.
შესრულა	თ.ადეიშვილი				

არსებული ფასადი 1-4 ღერძებში მ 1:100

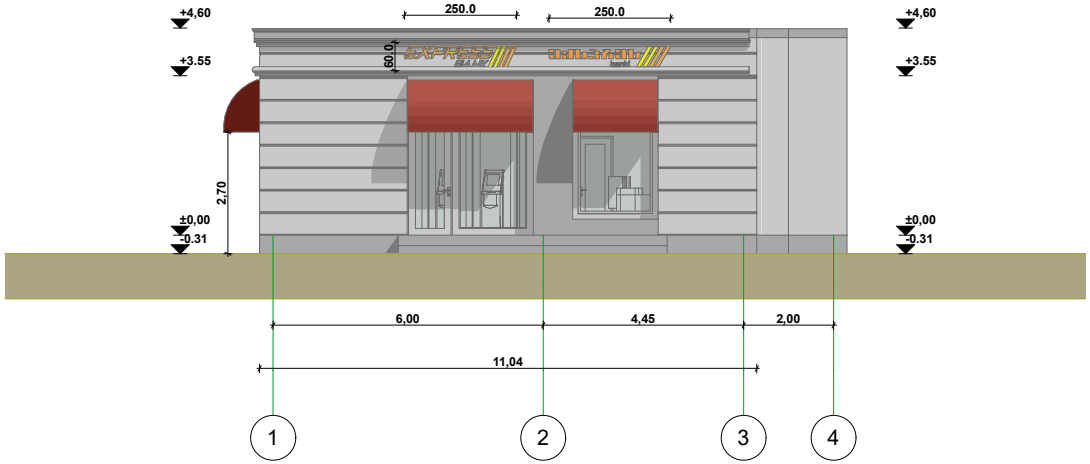

G&T Design	შ.პ.ს ჯითი დიზაინი		მის: ქ.თბილისი, გამზირი აღმაშენებელი , №83 მის: ქ.თბილისი, ქუჩა მარჯანიშვილი , №23			
	დირექტორი	თ.ადეიშვილი	არსებული ფასადი 1-4 ღერძებში მ 1:100			
	არქიტექტორი	თ.ადეიშვილი	სტადია	ფურცელი	ფურცლები	დაკვ.
	შეასრულა	თ.ადეიშვილი				

საპროექტო ფასადი 1-4 ღერძებში მ 1:100

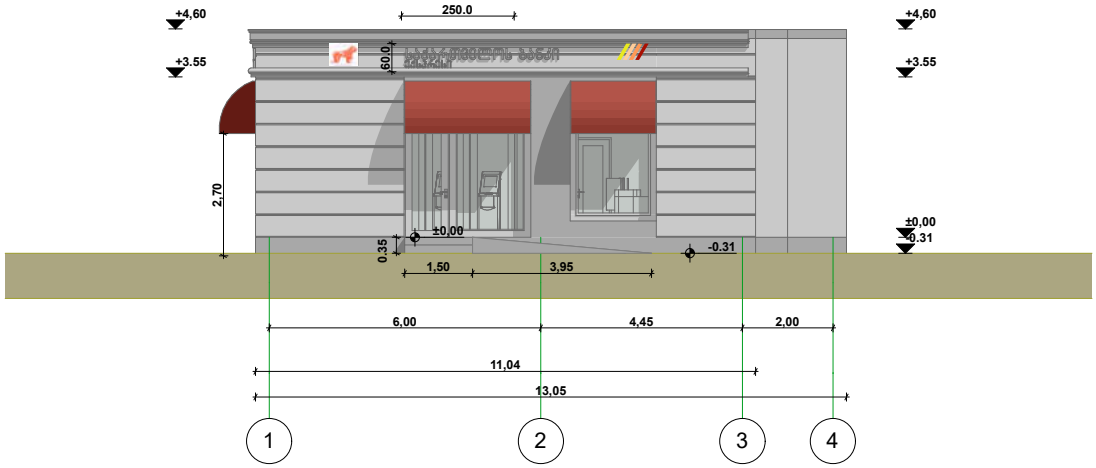

G&T Design	შ.პ.ს ჯითი დიზაინი		მის: ქ.თბილისი, გამზირი ალმაშენებელი , №83 მის: ქ.თბილისი, ჭუბა მარჯანიშვილი , №23			
	დირექტორი	თ.ადეიშვილი	საპროექტო ფასადი 1-4 ღერძებში მ 1:100			
	არქიტექტორი	თ.ადეიშვილი	სტადია	შურცელი	შურცლები	დაკვ.
	შესრულა	თ.ადეიშვილი				

საპროექტო ფასადი ზ-ა ღერძებში მ 1:100

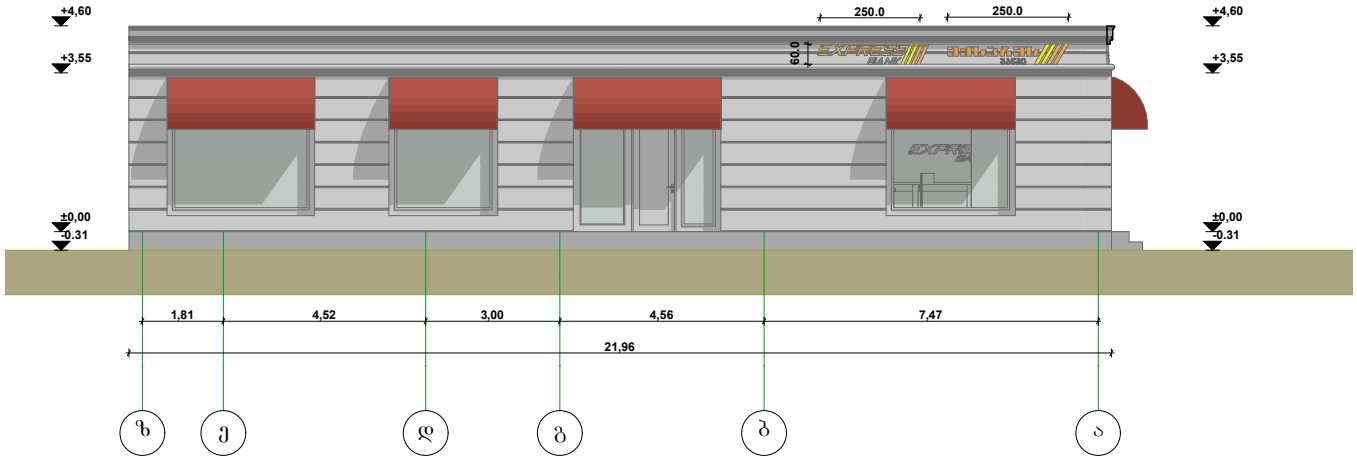

G&T Design	შ.პ.ს ჯითი დიზაინი		მის: ქ.თბილისი, გამზირი აღმაშენებელი , №83 მის: ქ.თბილისი, ქუჩა მარჯანიშვილი , №23			
დირექტორი	თ.ადეიშვილი		საპროექტო ფასადი ზ-ა ღერძებში მ 1:100			
არქიტექტორი	თ.ადეიშვილი		სტადია	შურცელი	შურცლები	დაკვ.
შეასრულა	თ.ადეიშვილი					

საპროექტო ფასადი ზ-ა ღერძებში მ 1:100

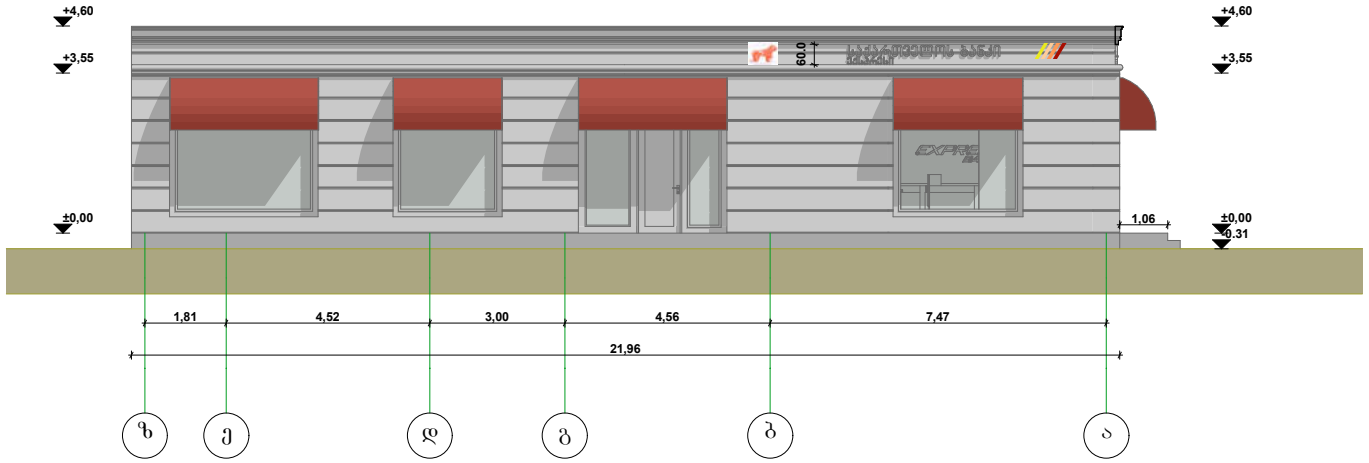

G&T Design	შ.პ.ს ჯითი დიზაინი		მის: ქ.თბილისი, გამზირი აღმაშენებელი , №83 მის: ქ.თბილისი, ჭუჩა მარჯანიშვილი , №23		
დირექტორი	თ.ადეიშვილი		საპროექტო ფასადი ზ-ა ღერძებში მ 1:100		
არქიტექტორი	თ.ადეიშვილი		სტადია	ფურცელი	ფურცლები	დაკვ.
შესრულა	თ.ადეიშვილი					