GSPublisherVersion 0.0.100.100

A.01.49

სტადია პროექტი

თანამდებობა

მისამართი

გვარი

არქიტექტორი

სტადია პროექტი

ფურცლები

მასშტაბი

საპროექტოს ლოგო

ხელმოწერა

ფორმატი

დაკვეთა #

დირექტორი გ.ბენდელიანი

პროექტის სახელწოდება

მრავალბინიანი საცხოვრებელი

სახლის არქიტექტურული

პროექტი

ექსპლიკაცია:

ნახაზის დასახელება:

21/08/2021 w.

1:100

მისამართი

A-2

i. gogoxia

ar

BIJI ARCHITECTURE

BIJI ARCHITECTURE

დ. კომახიძე

ტელ:
595 55-35-74

ქ. თბილისი
შავიშვილის
#1a

599 75-28-88

არქიტექტორი

ქ.თბილისი, ქინძმარაულის
ქუჩა #5(ნაკვ. 03/073)
საკ.კოდი: 01.19.34.003.224

არქიტექტორი

გ.ბენდელიანი

1. ნახაზში შეტანილი ყველა ცვლილება
უნდა შეთანხმდეს პროექტის ავტორთან.
2. შენობის საპროექტო ნული (±0.00)

ტოლია ±0.00=411.80 აბსოლიტური

ნიშნულის
3. პროექტში ყველა ზომა მოცემულია
მილიმეტრებში.
4. პროექტი გაკეთებულია დამკვეთის
მიერ მოტანილი ტოპოგეგმის
საფუძველზე.

შენიშვნები

ჭრილის ხაზი

არქიტექტურული ნიშნული

პირობითი ნიშნები:

ნაკვეთის საზღვარი

განაშენიანების რეგულირების
ხაზი(უკანა ეზოსთვის)

კონსტრუქციული ნიშნული

39,000

+3.00

+5.10

+6.70

+8.20

+9.80

+11.30

+12.90

+14.40

+16.00

+17.50

+19.10

+20.60

+22.20

+23.70

+25.30

+26.80

+28.40

+29.90

+31.50

+33.00

+34.60

+36.10

+37.70

+38.60

+0.00=411.80

+4.10

+7.20

+10.30

+13.40

+16.50

+19.60

+22.70

+25.80

+28.90

+32.00

+35.10

+38.20

+39.60

+40.75

+41.15

+41.80

+42.20

1,100 1,100 1,100 1,100 1,100 1,100

1,100 1,100 1,100 1,100 1,100 1,100

1,100 1,100 1,100 1,100 1,100 1,100

+3.00

+5.10

+6.70

+8.20

+9.80

+11.30

+12.90

+14.40

+16.00

+17.50

+19.10

+20.60

+22.20

+23.70

+25.30

+26.80

+28.40

+29.90

+31.50

+33.00

+34.60

+36.10

+37.70

+40.55

+0.10 +0.00=411.80

+4.10

+7.20

+10.30

+13.40

+16.50

+19.60

+22.70

+25.80

+28.90

+32.00

+35.10

+38.20

+40.75

+41.80

2,766 2,316

6,400 5,700 3,800 6,100 4,500 1,500 3,400 2,900 800 3,900

დეკორატიული შელესვა
შეღებვა
RGB- (R74;G-74;B-74)

ლითონის ფურცლის
წყალგამტარი მილი
RGB- R12;G12;B12

დეკორატიული შელესვა
შეღებვა
RGB- (R74;G-74;B-74)

მოსაპირკეთებელი აგურის ფილა

შავი ფერის
მეტალოპლასტმასის
ვიტრაჟი

ალუმინის ვიტრაჟი შავი ფერის (გლუვი
ზედაპირის) RGB- ღ12;G12;B12

ლითონის კარები RGB- ღ12;G12;B12

ლითონის ფურცლის წყალგამტარი
მილი RGB- ღ12;G12;B12

დეკორატიული შელესვა შეღებვა
RGB- (R74;G-74;B-74)

დეკორატიული შელესვა შეღებვა
RGB- (R251;G-251;B-251)

ლითონის მოაჯირი
RGB- R12;G12;B12

მოსაპირკეთებელი აგურის ფილა

ლითონის ფურცლის წყალგამტარი
მილი RGB- ღ12;G12;B12

დეკორატიული შელესვა შეღებვა
RGB- (R251;G-251;B-251)

დეტალი 4

დეტალი 6 დეტალი 3

დეტალი 4

დეტალი 5

დეტალი 6

დეტალი 4

დეტალი 1

დეტალი 2

დეტალი 2 საკადასტრო საზღვარი

საკადასტრო საზღვარი

1 2 3 4 5 6 7 8 9 10 11

ფასადი 1-11 ღერძებში

მაშტაბი: 1:150

ფასადი 1-11 ღერძებში

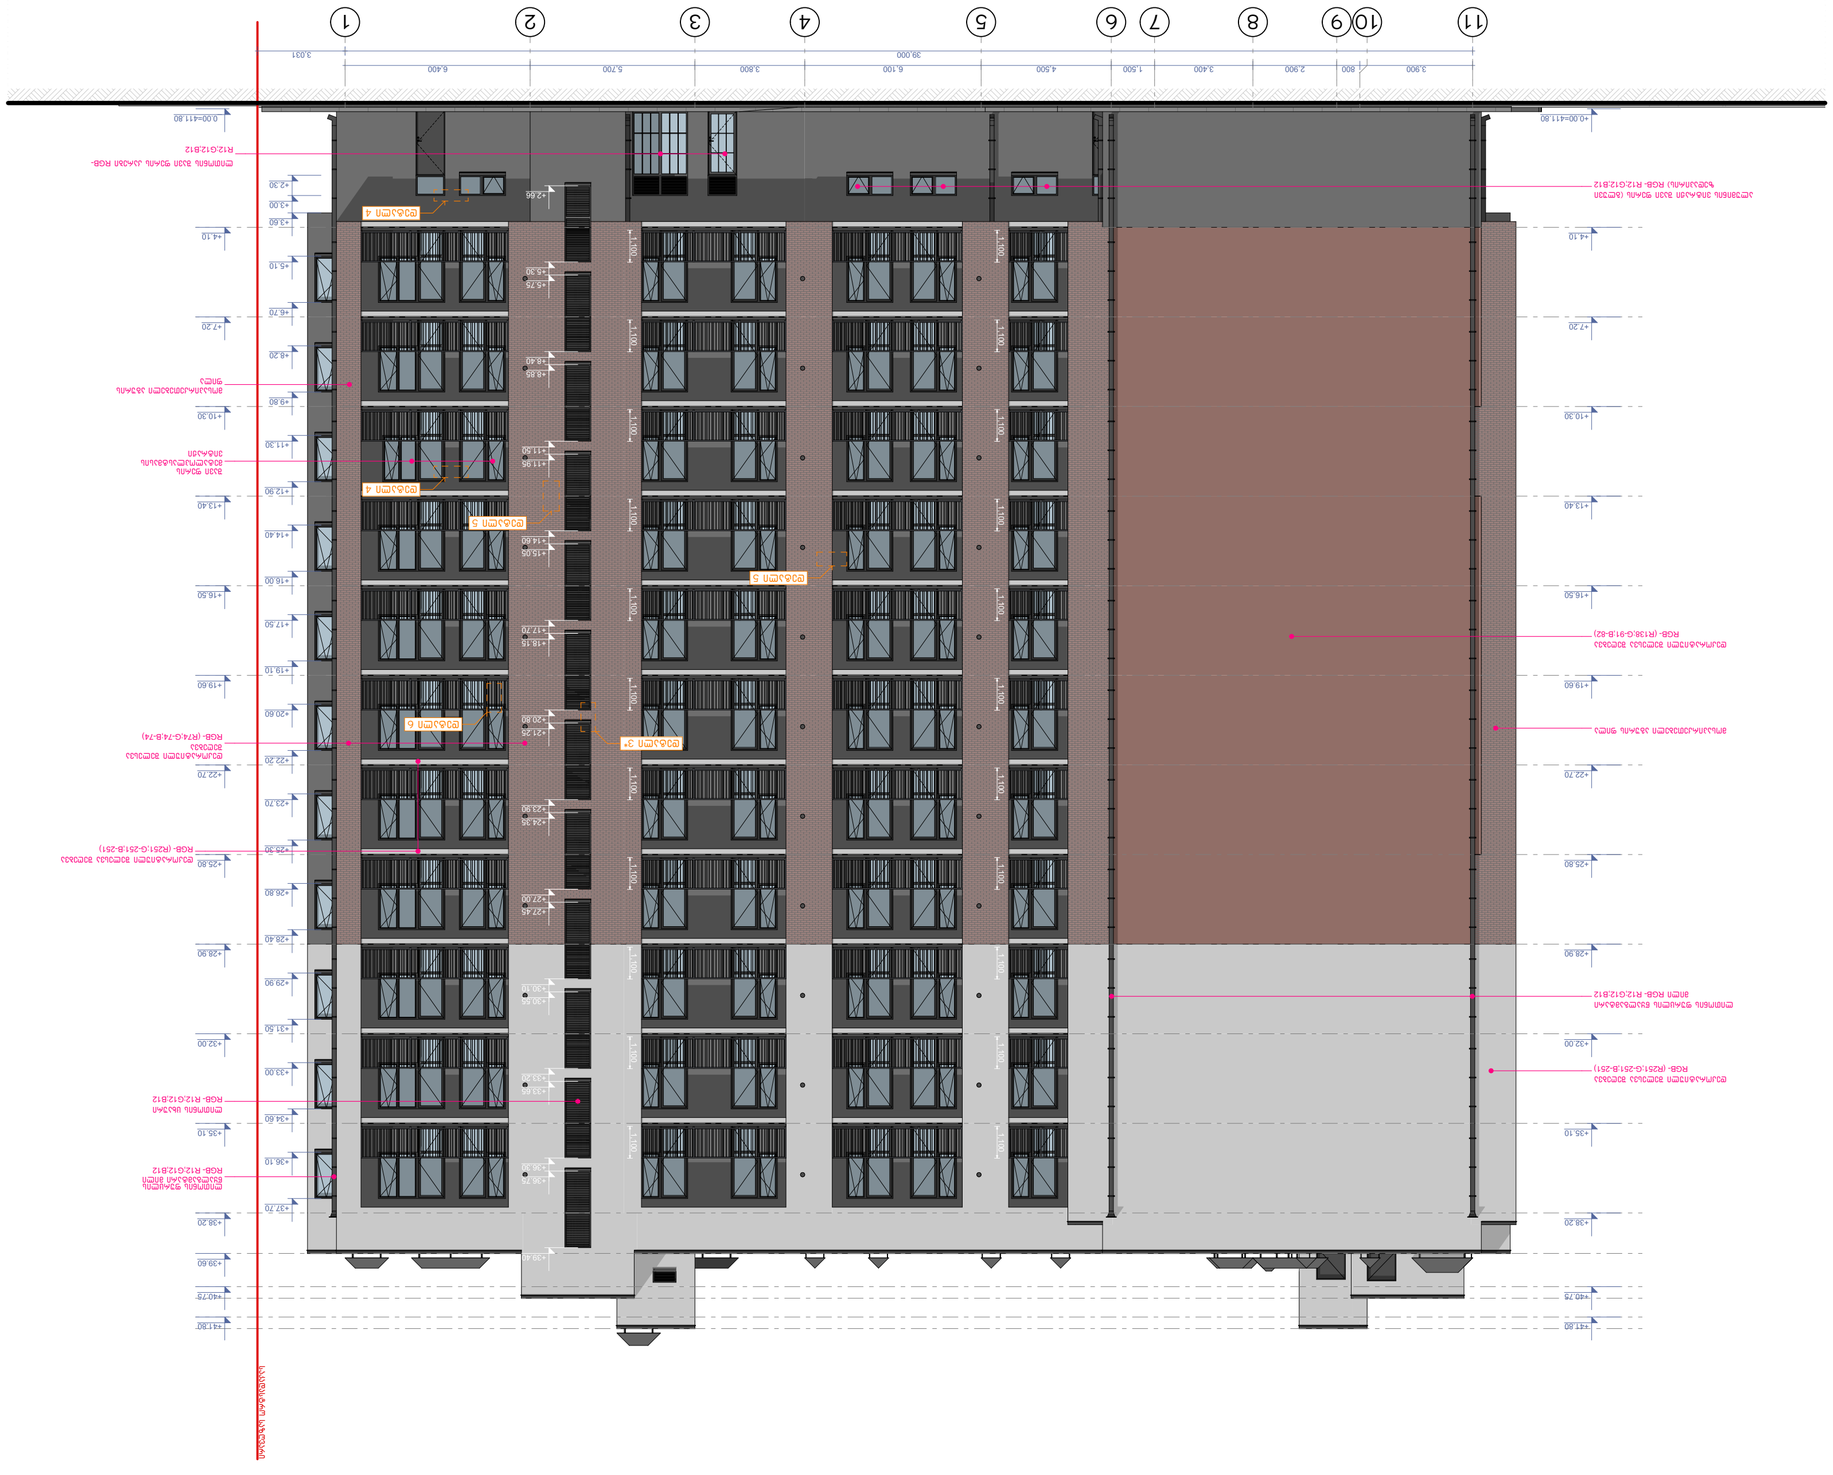

GSPublisherVersion 0.0.100.100

A

.01

.48

სტადია პროექტი

თანამდებობა

მისამართი

გვარი

არქიტექტორი

სტადია პროექტი

ფურცლები

მასშტაბი

საპროექტო

s logo

ხელმოწერა

ფორმატი

დაკვეთა

#

დირექტორი

g

.ბენდელიანი

პროექტის სახელწოდება

მრავალბინიანი საცხოვრებელი

სახლის არქიტექტურული

პროექტი

ექსპლიკაცია

:

ნახაზის დასახელება

:

21

/0

8/2021

w

.

1

:100

მისამართი A-2

i. gogoxia

ar

BIJI ARCHITECTURE

BIJI ARCHITECTURE დ. კომახიძე
ტელ

:

595 55

-35

-74

ქ. თბილისი

შავიშვილის #1ა

599 75

-28

-88

არქიტექტორი ქ.თბილისი, ქინძმარაულის

ქუჩა

#

5

(ნაკვ. 03/073

)
sak

.კოდი: 01

. 19

.34

.003

.224

არქიტექტორი

g

.ბენდელიანი

1

. ნახაზში შეტანილი ყველა ცვლილება
უნდა შეთანხმდეს პროექტის ავტორთან

.

2

. შენობის საპროექტო ნული

(

±

0

.00

)

tolia

±

0

.00

=411

.80 აბსოლიტური

ნიშნულის 3. პროექტში ყველა ზომა მოცემულია
მილიმეტრებში

.

4

. პროექტი გაკეთებულია დამკვეთის
მიერ მოტანილი ტოპოგეგმის
საფუძველზე

.

შენიშვნები

ჭრილის ხაზი

არქიტექტურული ნიშნული

პირობითი ნიშნები

:

ნაკვეთის საზღვარი

განაშენიანების რეგულირების
ხაზი

(უკანა ეზოსთვის

)

კონსტრუქციული ნიშნული

3,900 800 2,900 3,400 1,500 4,500 6,100 3,800 5,700 6,400 39,000 3,031

+2.66

+5.30

+5.75

+8.40

+8.85

+11.50

+11.95

+14.60

+15.05

+17.70

+18.15

+20.80

+21.25

+23.90

+24.35

+27.00

+27.45

+30.10

+30.55

+33.20

+33.65

+36.30

+36.75

+39.40

_0.00=411.80

+4.10

+7.20

+10.30

+13.40

+16.50

+19.60

+22.70

+25.80

+28.90

+32.00

+35.10

+38.20

+39.60

+40.75

+41.80

+2.30

+3.00

+3.60

+5.10

+6.70

+8.20

+9.80

+11.30

+12.90

+14.40

+16.00

+17.50

+19.10

+20.60

+22.20

+23.70

+25.30

+26.80

+28.40

+29.90

+31.50

+33.00

+34.60

+36.10

+37.70

1,100 1,100 1,100 1,100 1,100 1,100 1,100 1,100 1,100 1,100 1,100

1,100 1,100 1,100 1,100 1,100 1,100 1,100 1,100 1,100 1,100 1,100

+0.00=411.80

+4.10

+7.20

+10.30

+13.40

+16.50

+19.60

+22.70

+25.80

+28.90

+32.00

+35.10

+38.20

+40.75

+41.80

ლითონის ფურცლის
წყალგამტარი მილი
RGB-

R12

;

G12

;

B12

ლითონის ცხაური
RGB-

R12

;

G12

;

B12

დეკორატიული შელესვა
შეღებვა
RGB-

(

R74

;

G

-74

;

B

-74

)

შავი ფერის
მეტალოპლასტმასის
ვიტრაჟი

მოსაპირკეთებელი აგურის
ფილა

ლითონის შავი ფერის კარები RGB

-

R12

;

G12

;

B12

ალუმინის ვიტრაჟი შავი ფერის

(გლუვი
ზედაპირის) RGB-

R12

;

G12

;

B12

დეკორატიული შელესვა შეღებვა
RGB-

(

R251

;

G

-251

;

B

-251

)

დეკორატიული შელესვა შეღებვა
RGB-

(

R251

;

G

-251

;

B

-251

)

ლითონის ფურცლის წყალგამტარი
მილი RGB-

R12

;

G12

;

B12

დეკორატიული შელესვა შეღებვა
RGB-

(

R138

;

G

-91

;

B

-82

)

მოსაპირკეთებელი აგურის ფილა

დეტალი

3

*

დეტალი

6

დეტალი

4

დეტალი

4

დეტალი

5

დეტალი

5

საკადასტრო საზღვარი

11 10

9

8

7

6

5

4

3

2

1

ფასადი

1

1

-

1 ღერძებში

მაშტაბი:

1

:

1

5

0

ფასადი

1

1

-

1 ღერძებში

GSPublisherVersion 0.0.100.100

A.01.50

სტადია პროექტი

თანამდებობა

მისამართი

გვარი

არქიტექტორი

სტადია პროექტი

ფურცლები

მასშტაბი

საპროექტოს ლოგო

ხელმოწერა

ფორმატი

დაკვეთა #

დირექტორი გ.ბენდელიანი

პროექტის სახელწოდება

მრავალბინიანი საცხოვრებელი

სახლის არქიტექტურული

პროექტი

ექსპლიკაცია:

ნახაზის დასახელება:

21/08/2021 w.

1:100

მისამართი

A-2

i. gogoxia

ar

BIJI ARCHITECTURE

BIJI ARCHITECTURE

დ. კომახიძე

ტელ:
595 55-35-74

ქ. თბილისი
შავიშვილის
#1a

599 75-28-88

არქიტექტორი

ქ.თბილისი, ქინძმარაულის
ქუჩა #5(ნაკვ. 03/073)
საკ.კოდი: 01.19.34.003.224

არქიტექტორი

გ.ბენდელიანი

1. ნახაზში შეტანილი ყველა ცვლილება
უნდა შეთანხმდეს პროექტის ავტორთან.
2. შენობის საპროექტო ნული (±0.00)

ტოლია ±0.00=411.80 აბსოლიტური

ნიშნულის
3. პროექტში ყველა ზომა მოცემულია
მილიმეტრებში.
4. პროექტი გაკეთებულია დამკვეთის
მიერ მოტანილი ტოპოგეგმის
საფუძველზე.

შენიშვნები

ჭრილის ხაზი

არქიტექტურული ნიშნული

პირობითი ნიშნები:

ნაკვეთის საზღვარი

განაშენიანების რეგულირების
ხაზი(უკანა ეზოსთვის)

კონსტრუქციული ნიშნული

4,600 6,100 4,500 2,000 6,650 3,900 5,850 33,600

+0.00=411.80

+4.10

+7.20

+10.30

+13.40

+16.50

+19.60

+22.70

+25.80

+28.90

+32.00

+35.10

+38.20

+40.75

+41.80

+0.10 ±0.00

+4.10

+7.20

+10.30

+13.40

+16.50

+19.60

+22.70

+25.80

+28.90

+32.00

+35.10

+38.20

+39.60

+40.75

+41.80

+42.20

10,099

3,000

15 243

17943

44,858

5,429 5,429

38,108

ლითონის ფურცლის
წყალგამტარი მილი
RGB- R12;G12;B12

ლითონის ფურცლის
წყალგამტარი მილი
RGB- R12;G12;B12

დეკორატიული შელესვა შეღებვა
RGB- (R74;G-74;B-74)

დეკორატიული შელესვა შეღებვა
RGB- (R138;G-91;B-82)

მოსაპირკეთებელი აგურის ფილა

დეკორატიული შელესვა
შეღებვა
RGB- (R74;G-74;B-74)

შავი ფერის
მეტალოპლასტმასის
ვიტრაჟი

დეკორატიული შელესვა შეღებვა
RGB- (R251;G-251;B-251)

დეკორატიული შელესვა შეღებვა
RGB- (R251;G-251;B-251)

ქუჩის ღერძულა ხაზიდან

umoklesi მანძილი შენობამდე საკადასტრო საზღვრიდან (უკანა ეზოდან) umoklesi მანძილი

შენობამდე

საკადასტრო საზღვარი

საკადასტრო საზღვარი

განაშენიანების რეგულირების ხაზი (უკანა ეზოსთვის)

18138

ქუჩის ღერძულა ხაზი

H= L/0.4 = 15 243 /0.4= 38 108

საკადასტრო საზღვარი

სიმაღლის რეგულირების ჰორიზონტალური ხაზი

H= L/0.4 = 17943/0.4= 44 858

სიმაღლის რეგულირების ჰორიზონტალური ხაზი

a b g d e z T i

შენობის ძირითადი
ფასადის სიბრტყე

შენობის ძირითადი
ფასადის სიბრტყე

ფასადი ა-ი ღერძებში

მაშტაბი: 1:150

ფასადი ა-ი ღერძებში

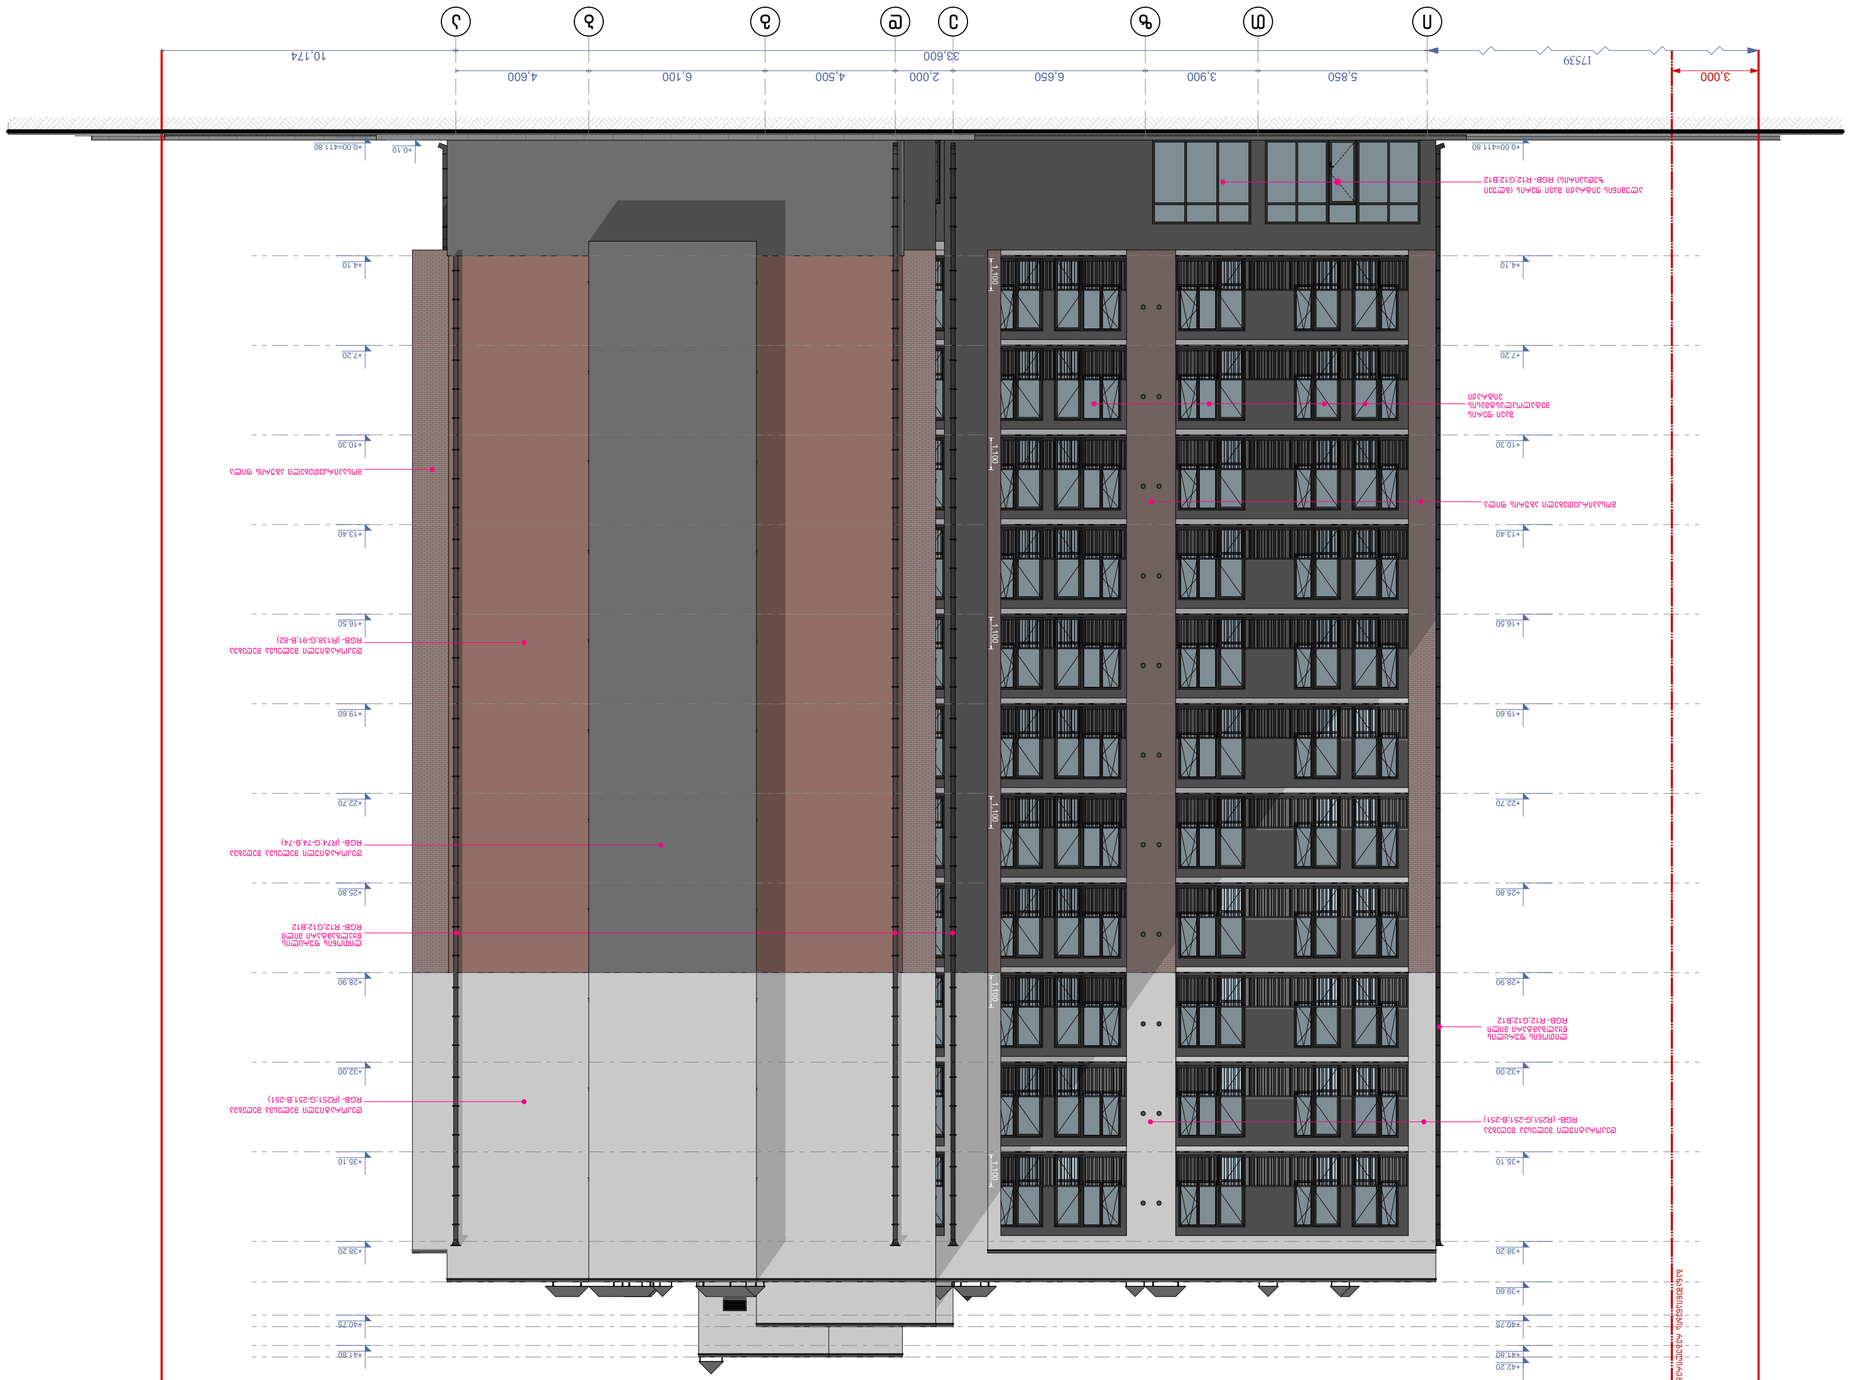

GSPublisherVersion 0.0.100.100

A

.01

.51

სტადია პროექტი

თანამდებობა

მისამართი

გვარი

არქიტექტორი

სტადია პროექტი

ფურცლები

მასშტაბი

საპროექტო

s logo

ხელმოწერა

ფორმატი

დაკვეთა

#

დირექტორი

g

.ბენდელიანი

პროექტის სახელწოდება

მრავალბინიანი საცხოვრებელი

სახლის არქიტექტურული

პროექტი

ექსპლიკაცია

:

ნახაზის დასახელება

:

21

/0

8/2021

w

.

1

:100

მისამართი A-2

i. gogoxia

ar

BIJI ARCHITECTURE

BIJI ARCHITECTURE დ. კომახიძე
ტელ

:

595 55

-35

-74

ქ. თბილისი

შავიშვილის #1ა

599 75

-28

-88

არქიტექტორი ქ.თბილისი, ქინძმარაულის

ქუჩა

#

5

(ნაკვ. 03/073

)
sak

.კოდი: 01

. 19

.34

.003

.224

არქიტექტორი

g

.ბენდელიანი

1

. ნახაზში შეტანილი ყველა ცვლილება
უნდა შეთანხმდეს პროექტის ავტორთან

.

2

. შენობის საპროექტო ნული

(

±

0

.00

)

tolia

±

0

.00

=411

.80 აბსოლიტური

ნიშნულის 3. პროექტში ყველა ზომა მოცემულია
მილიმეტრებში

.

4

. პროექტი გაკეთებულია დამკვეთის
მიერ მოტანილი ტოპოგეგმის
საფუძველზე

.

შენიშვნები

ჭრილის ხაზი

არქიტექტურული ნიშნული

პირობითი ნიშნები

:

ნაკვეთის საზღვარი

განაშენიანების რეგულირების
ხაზი

(უკანა ეზოსთვის

)

კონსტრუქციული ნიშნული

5,850 3,900 6,650 2,000 4,500 6,100 4,600 33,600

+0.00=411.80

+4.10

+7.20

+10.30

+13.40

+16.50

+19.60

+22.70

+25.80

+28.90

+32.00

+35.10

+38.20

+40.75

+41.80

+0.10

10,174

3,000

+0.00=411.80

+4.10

+7.20

+10.30

+13.40

+16.50

+19.60

+22.70

+25.80

+28.90

+32.00

+35.10

+38.20

+39.60

+40.75

+41.80

+42.20

1,100 1,100 1,100 1,100 1,100 1,100

დეკორატიული შელესვა შეღებვა
RGB-

(

R74

;

G

-74

;

B

-74

)

დეკორატიული შელესვა შეღებვა
RGB-

(

R138

;

G

-91

;

B

-82

)

დეკორატიული შელესვა შეღებვა
RGB-

(

R251

;

G

-251

;

B

-251

)

ლითონის ფურცლის
წყალგამტარი მილი
RGB-

R12

;

G12

;

B12

ლითონის ფურცლის
წყალგამტარი მილი
RGB-

R12

;

G12

;

B12

მოსაპირკეთებელი აგურის ფილა

მოსაპირკეთებელი აგურის ფილა

ალუმინის ვიტრაჟი შავი ფერის

(გლუვი
ზედაპირის) RGB-

R12

;

G12

;

B12

შავი ფერის
მეტალოპლასტმასის
ვიტრაჟი

დეკორატიული შელესვა შეღებვა
RGB-

(

R251

;

G

-251

;

B

-251

)

საკადასტრო საზღვარი

საკადასტრო საზღვარი

განაშენიანების რეგულირების ხაზი (უკანა ეზოსთვის)

17539

i

T

z

e

d

g

b

a

ფასადი

i

-

ა ღერძებში

მაშტაბი:

1

:150

ფასადი

i

-

ა ღერძებში

კვანძი №1 მ. 1:10

ფრაგმენტი

კვანძი №2 მ. 1:10

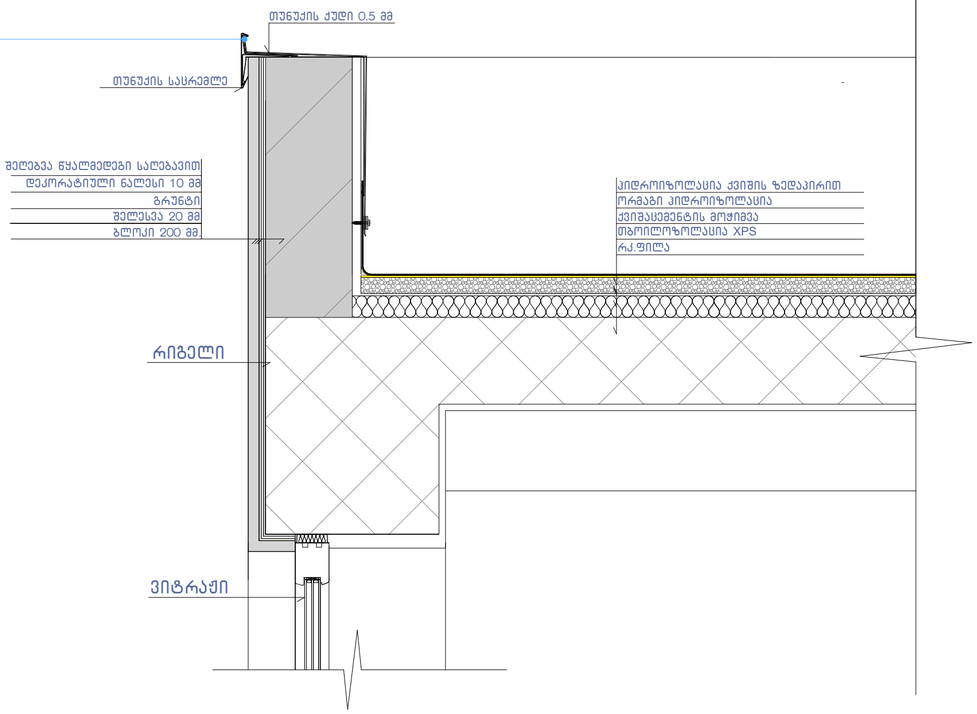

კვანძი №3 მ. 1:10

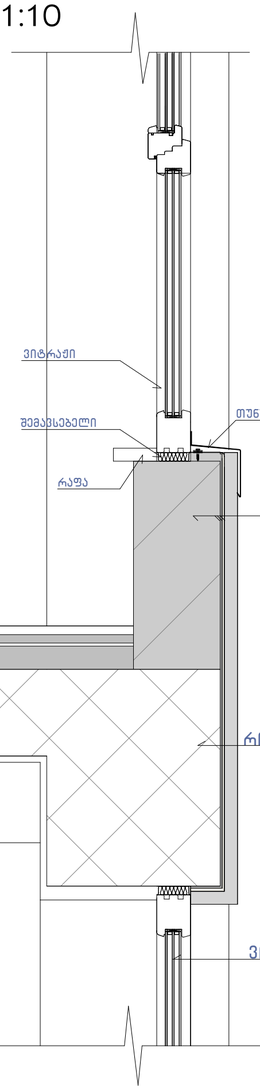

კვანძი №3* მ. 1:10

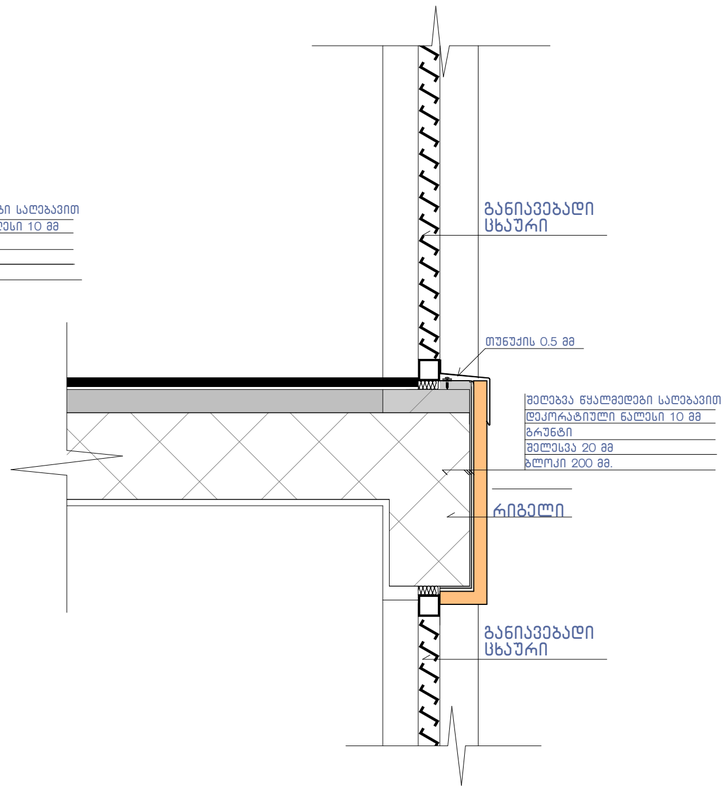

კვანძი №4 მ. 1:10

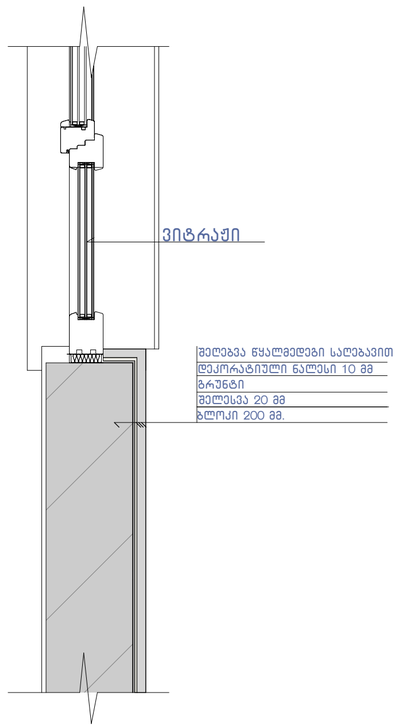

შენიშვნა:

ჰიდროიზოლაცია გამოყენებული უნდა იყოს გარე კარისა და ფანჯრის ანაწყობების, გაყვანილობების და გარე კედლის ანაწყობების (მათ შორის პარაპეტის) დასრულების ადგილების პერიმეტრებთან, გარე კედლისა და სახურავის გადაკვეთასთან, საკვამურებთან, პორტიკებთან (კართანებთან), ტერასებთან (ბანებთან), აივნებთან და მსგავს ნაშვერებთან შეერთების ადგილებში, ასევე, ჩაშენებულ წყალსადინარ ღარებში და მსგავს ადგილებში, საიდანაც წყალმა შეიძლება კედელში შეაღწიოს.
ჰიდროიზოლაცია უნდა მოეწყოს გამოშვერილი კიდეების ორივე მხარეზე და ბოლოებთან კედლისზედა ბურულების, წოლანების ქვეშ და უწყვეტი გამოშვერილი გაფორმების თავზე.

ნახაზის დასახელება:

კვანძები დეტალები

ექსპლიკაცია:

პირობითი ნიშნები:

- ნაკვეთის საზღვარი
- განაშენიანების რეგულირების ხაზი(უკანა ეზოსთვის)
- ჭრილის ხაზი
- არქიტექტურული ნიშნული
- კონსტრუქციული ნიშნული

შენიშვნები

1. ნახაზში შეტანილი ყველა ცვლილება უნდა შეთანხმდეს პროექტის ავტორთან.
2. შენობის საპროექტო ნული (±0.00) ტოლია ±0.00=411.80 აბსოლიტური ნიშნულის
3. პროექტში ყველა ზომა მოცემულია მილიმეტრებში.
4. პროექტი გაკეთებულია დამკვეთის მიერ მოტანილი ტოპოგებმის საფუძველზე.

მისამართი

ქ.თბილისი, ქინძმარაულის ქუჩა №5(ნაკვ. 03/073)
საკ.კოდი: 01.19.34.003.224

პროექტის სახელწოდება

მრავალბინიანი სასხოვრებელი სახლის არქიტექტურული პროექტი

სტადია	პროექტი	არ
თანამდებობა	გვარი	ხელმოწერა
დირექტორი	გ.გენდლიანი	
არქიტექტორი	გ.გენდლიანი	
არქიტექტორი	ი. გოგოხია	
არქიტექტორი	დ. კომახიძე	
საპროექტო ლოგო		მისამართი

BIJI ARCHITECTURE
BIJI ARCHITECTURE
ქ. თბილისი მაჯვიშვილის №13
ტელ: 595 55-35-74
599 75-28-88

დაკვეთა №		მასშტაბი
სტადია	პროექტი	1:100
ფორმატი	ფურცლები	A.01.60
A-2		21/08/2021 წ.

კვანძი №6 მ. 1:10

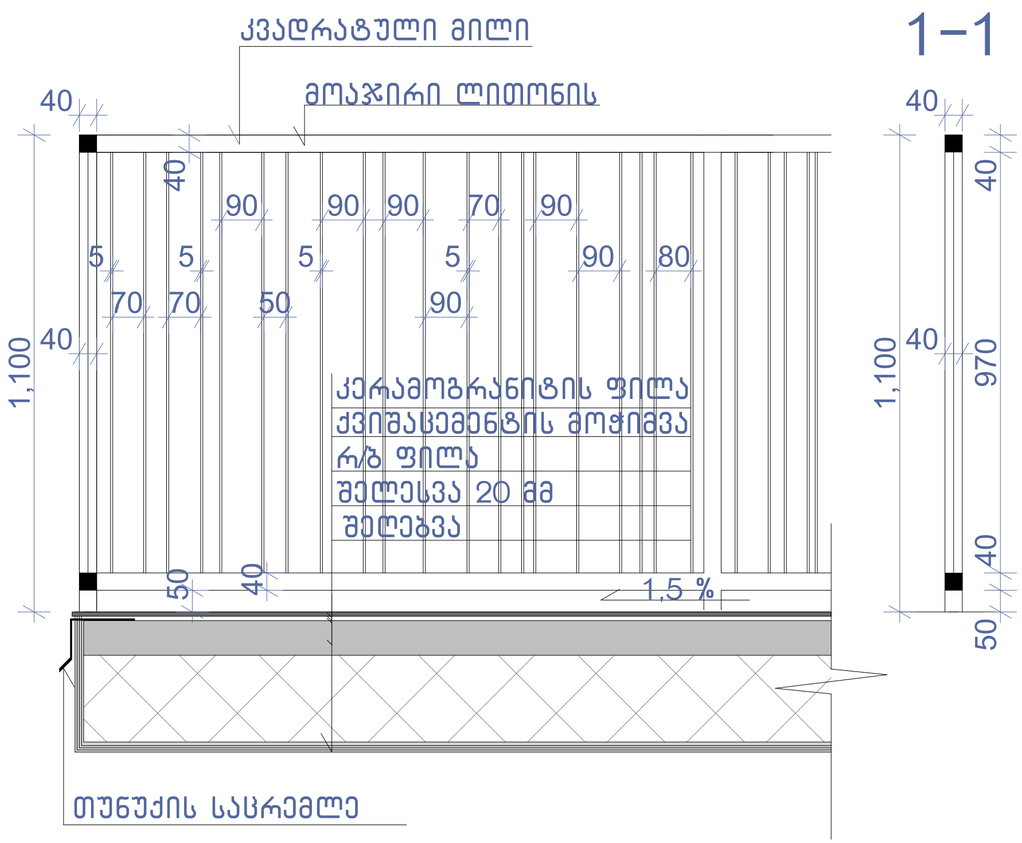

კვანძი №8 მ. 1:10

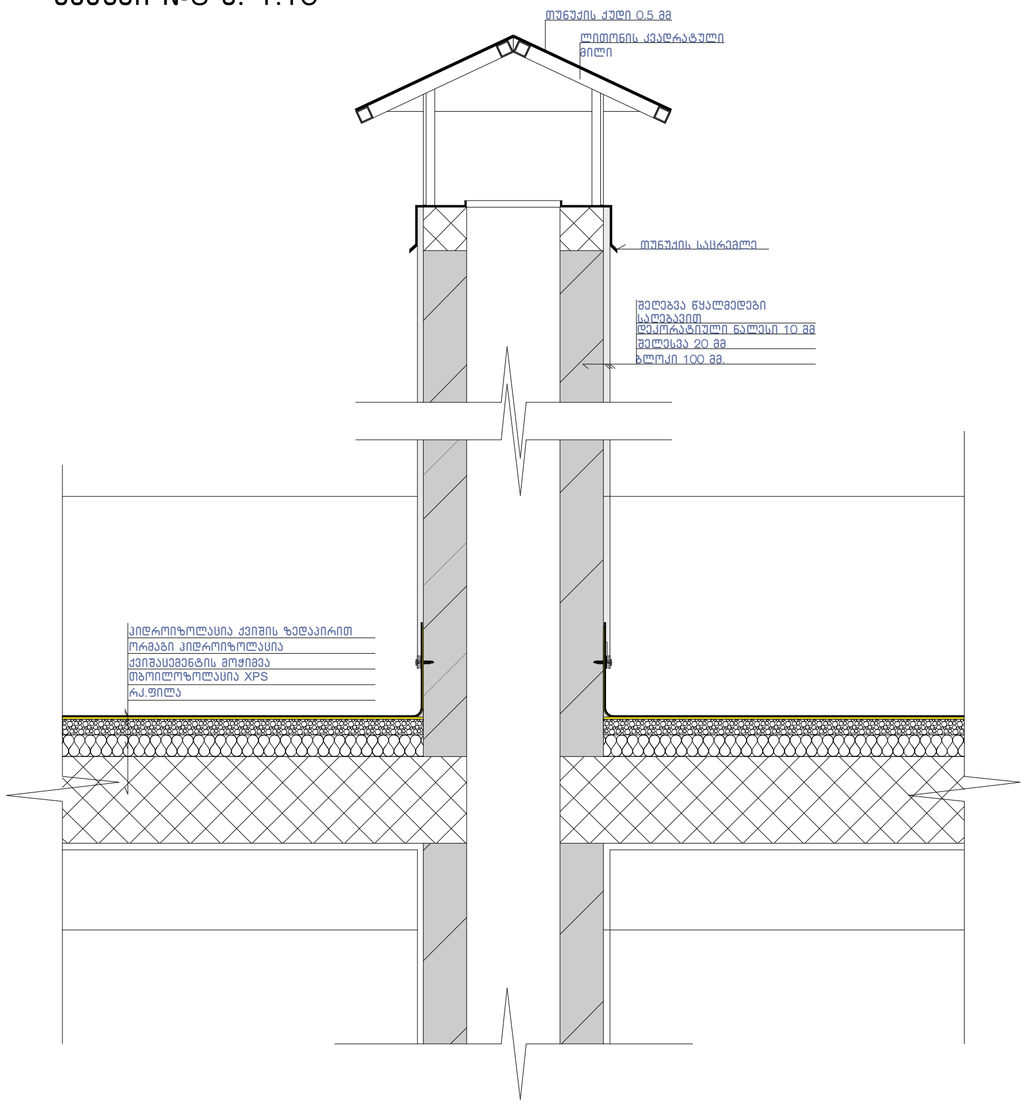

კვანძი №4* მ. 1:10

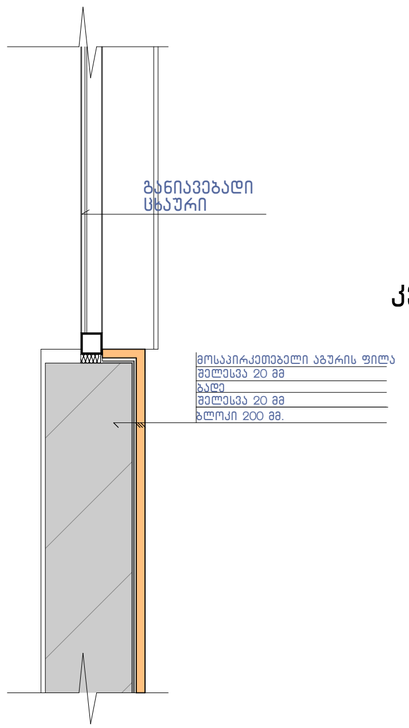

კვანძი №5 მ. 1:10

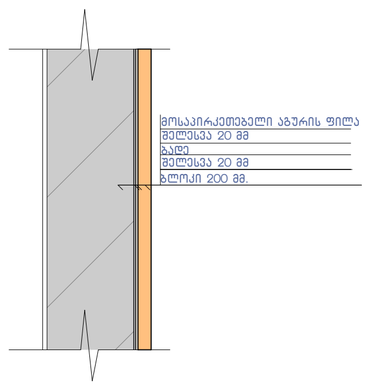

კვანძი №7 მ. 1:10

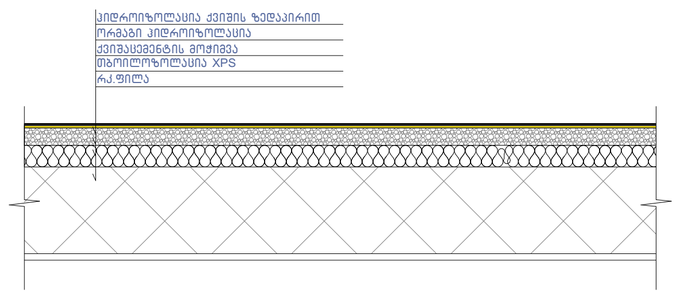

შენიშვნა:

"ჰიდროიზოლაცია ისე უნდა მოეწყოს, რომ კედლისზედა ბურულების გადაბმების, ნესტგამტარი მასალების, პარაპეტის კედლების გადაკვეთის ადგილებისა და სახურავის ზედაპირზე არსებული სხვა ღიობების გავლით ნესტმა ვერ შეაღწიოს კედელსა და სახურავში“.

- „ჰიდროიზოლაცია უნდა მოთავსდეს კედლისა და სახურავის გადაკვეთის ადგილებში, წყალსადინარ არხებთან, სახურავის ქანობის ან მიმართულების შეცვლის ადგილებში, ასევე, სახურავის ღიობების გარშემო. ლითონის ჰიდროიზოლაცია უნდა იყოს კოროზიამედეგი და, არანაკლებ, 0,5 მმ სისქისა (No. 26 გალვანიზებული ფურცლისა)“
- „პარაპეტის კედლები სათანადოდ უნდა დაიფაროს არაწვადი, წყალგაუმტარი მასალებით, რომელთა სიგანე პარაპეტის კედლების სიგანეზე ნაკლები არ უნდა იყოს.
- „სახურავის ბურულის კლასიფიკაცია უნდა განისაზღვროს B კლასით.

ნახაზის დასახელება:

კვანძები დეტალები

ექსპლიკაცია:

პირობითი ნიშნები:

- ნაკვეთის საზღვარი
- განაშენიანების რეგულირების ხაზი(უკანა ეზოსთვის)
- ჭრილის ხაზი
- არქიტექტურული ნიშნული
- კონსტრუქციული ნიშნული

შენიშვნები

1. ნახაზში შეტანილი ყველა ცვლილება უნდა შეთანხმდეს პროექტის ავტორთან.
2. შენობის საპროექტო ნული (±0.00) ტოლია ±0.00=411.80 აბსოლიტური ნიშნულის
3. პროექტში ყველა ზომა მოცემულია მილიმეტრებში.
4. პროექტი გაკვეთებულია დამკვეთის მიერ მოტანილი ტოპოგეგმის საფუძველზე.

მისამართი

ქ.თბილისი, ქინძმარაულის ქუჩა №5(ნაკვ. 03/073)
საკ.კოდი: 01.19.34.003.224

პროექტის სახელწოდება

მრავალბინიანი სასხოვრებელი სახლის არქიტექტურული პროექტი

სტადია	პროექტი	არ
თანამდებობა	გვარი	ხელმოწერა
დირექტორი	გ.გენდელიანი	
არქიტექტორი	გ.გენდელიანი	
არქიტექტორი	ი. გოგოხია	
არქიტექტორი	დ. კომახიძე	
საპროექტოს ლოგო		მისამართი

BIJI ARCHITECTURE

ქ. თბილისი მავიშვილის №15

ტელ: 595 55-35-74
599 75-28-88

დაკვეთა №		მასშტაბი
სტადია	პროექტი	1:100
ფორმატი	ფურცლები	A.01.61
A-2		21/08/2021 წ.

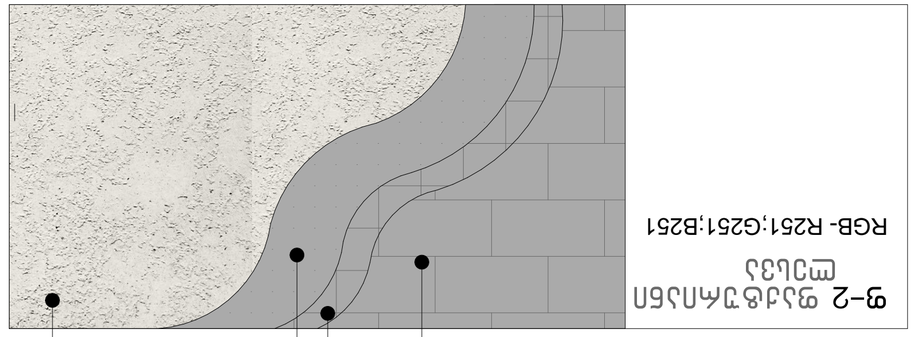

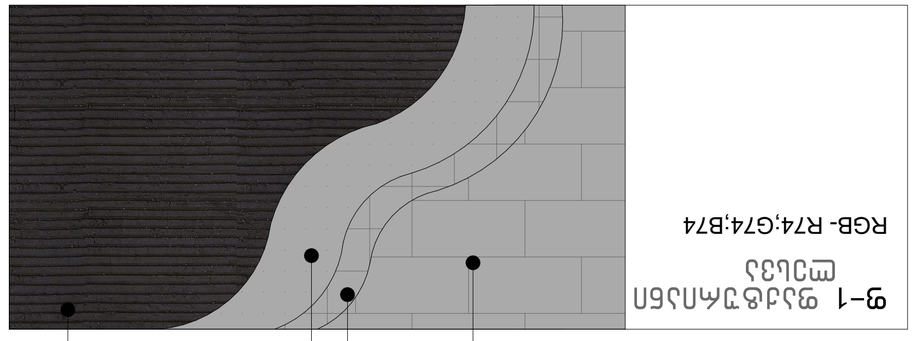

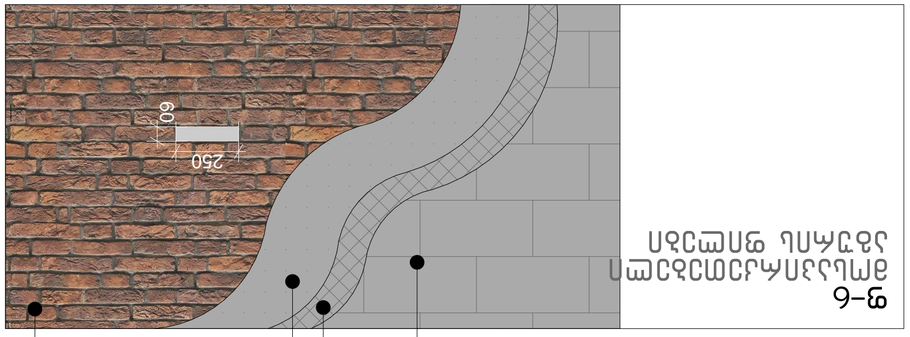

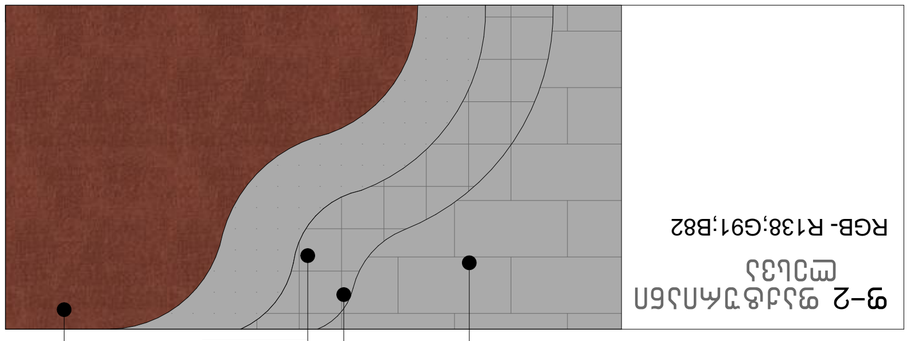

GSPublisherVersion 0.0.100.100

A.01.62

სტადია პროექტი

თანამდებობა

მისამართი

გვარი

არქიტექტორი

სტადია პროექტი

ფურცლები

მასშტაბი

საპროექტოს ლოგო

ხელმოწერა

ფორმატი

დაკვეთა #

დირექტორი გ.ბენდელიანი

პროექტის სახელწოდება

მრავალბინიანი საცხოვრებელი სახლის არქიტექტურული პროექტი

ექსპლიკაცია:

ნახაზის დასახელება:

21/08/2021 w.

1:100

მისამართი

A-2

i. gogoxia

ar

BIJI ARCHITECTURE

BIJI ARCHITECTURE

დ. კომახიძე

ტელ:
595 55-35-74

ქ. თბილისი
შავიშვილის
#1a

599 75-28-88

არქიტექტორი

ქ.თბილისი, ქინძმარაულის
ქუჩა #5(ნაკვ. 03/073)
საკ.კოდი: 01.19.34.003.224

არქიტექტორი

გ.ბენდელიანი

1. ნახაზში შეტანილი ყველა ცვლილება
უნდა შეთანხმდეს პროექტის ავტორთან.
2. შენობის საპროექტო ნული (±0.00)
ტოლია ±0.00=411.80 აბსოლიტური
ნიშნულის
3. პროექტში ყველა ზომა მოცემულია
მილიმეტრებში.
4. პროექტი გაკეთებულია დამკვეთის
მიერ მოტანილი ტოპოგეგმის
საფუძველზე.

შენიშვნები

ჭრილის ხაზი

არქიტექტურული ნიშნული

პირობითი ნიშნები:

ნაკვეთის საზღვარი

განაშენიანების რეგულირების
ხაზი(უკანა ეზოსთვის)

კონსტრუქციული ნიშნული

დეკორატიული შელესვა-შეღებვა მაღალი
ხარისხის საფასადე საღებავით.

RGB- ღ74;G74;B74 ბადე

თბოზაიზოლაციო ბლოკი
200 mm.
შელესვა 20 მმ

ბადე

Tbozaizolacio
ბლოკი 200 მმ.
შელესვა 20 მმ

დეკორატიული შელესვა-შეღებვა მაღალი
ხარისხის საფასადე საღებავით.
RGB- R138;G91;B82

ბადე

Tbozaizolacio
ბლოკი 200 მმ.
შელესვა 20 მმ

დეკორატიული შელესვა-შეღებვა მაღალი
ხარისხის საფასადე საღებავით
RGB- R251;G251;B251

60

250

ბადე მოსაპირკეთებელი აგურის ფილა

Tbozaizolacio
ბლოკი 200 მმ.

შელესვა 20 მმ

კვანძები დეტალები

ფ-1 ფაქტურიანი ლესვა

RGB- R74;G74;B74

ფ-2 ფაქტურიანი ლესვა

RGB- R138;G91;B82

RGB- R251;G251;B251

ფ-2 ფაქტურიანი ლესვა

ფ-6 მოსაპირკეთებელი აგურის ფილები