

ბენეფიციარი-მ-1/200

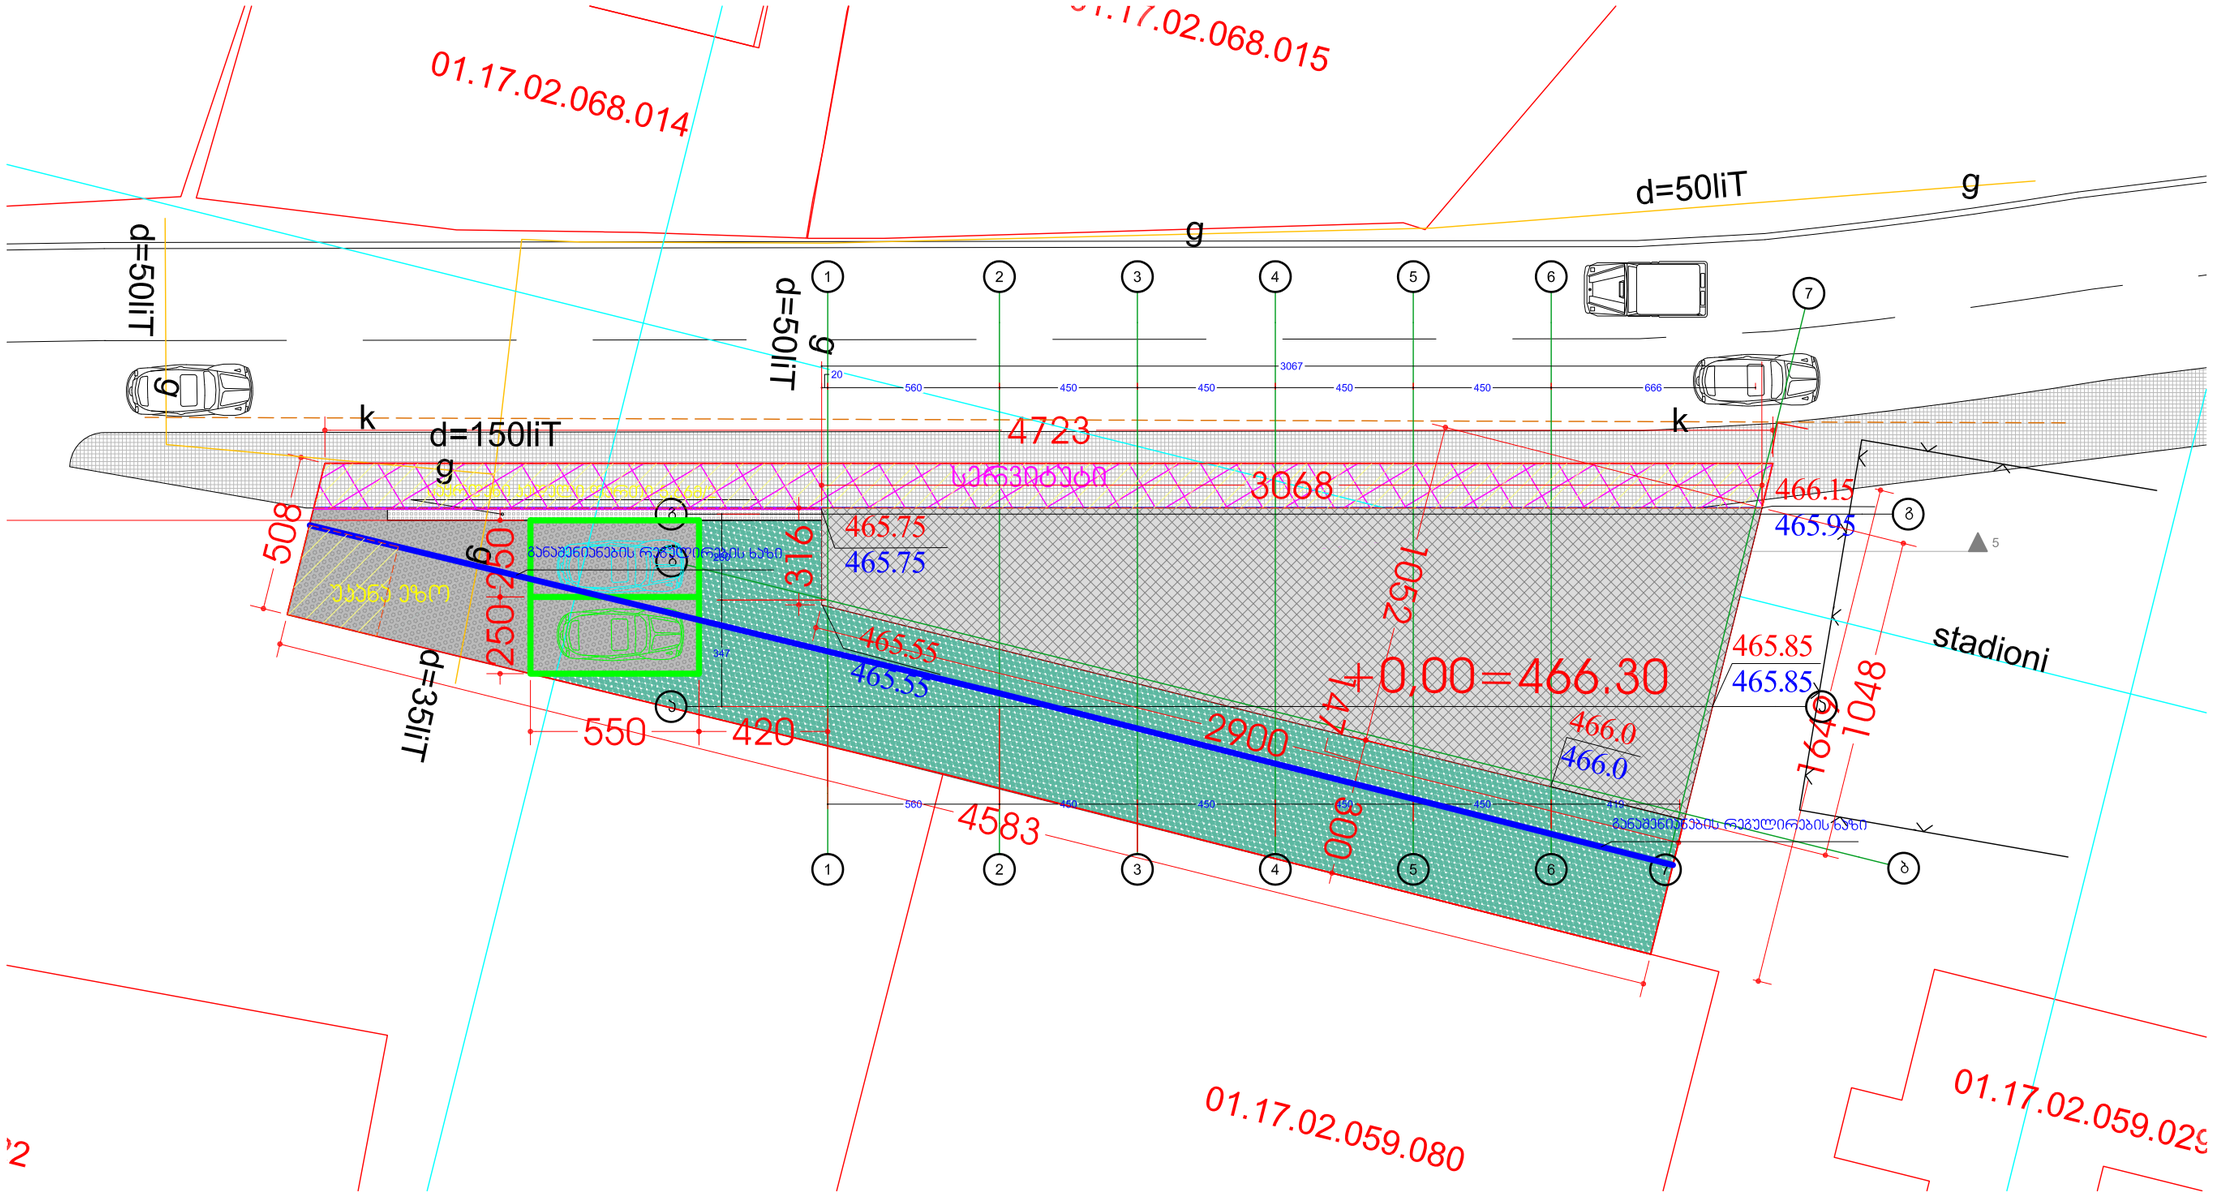



ფურცლის დასახელება: ბენეფიციარი-მ-1/500 (სახერავის გეგმით)		მასშტაბი	ობიექტის სახელწოდება: საოფისე შენობა	
დირექტორი	გ. ჯვიწინაშვილი			
არქიტექტორი	ი მათიაშვილი		ობიექტის მისამართი: ქ.თბილისი,საინგილოს ქ.№41,ა	ფურცელი
ავტორი	ი მათიაშვილი			
დაამუშავა	ლ.ჯაციაშვილი		დამკვეთი: შპს"ლდესთეითს"	ფურცლები
შეამოწმა	ზ.ციხისელი			

გეოდაკო
godaco2
Company "GODACO 2"
Tbilisi, Georgia
Dialo # 31,
Cell: (+995 599) 41 41 41,
E_mail: godaco@gmail.com

გენგეგმა-მ-1/200

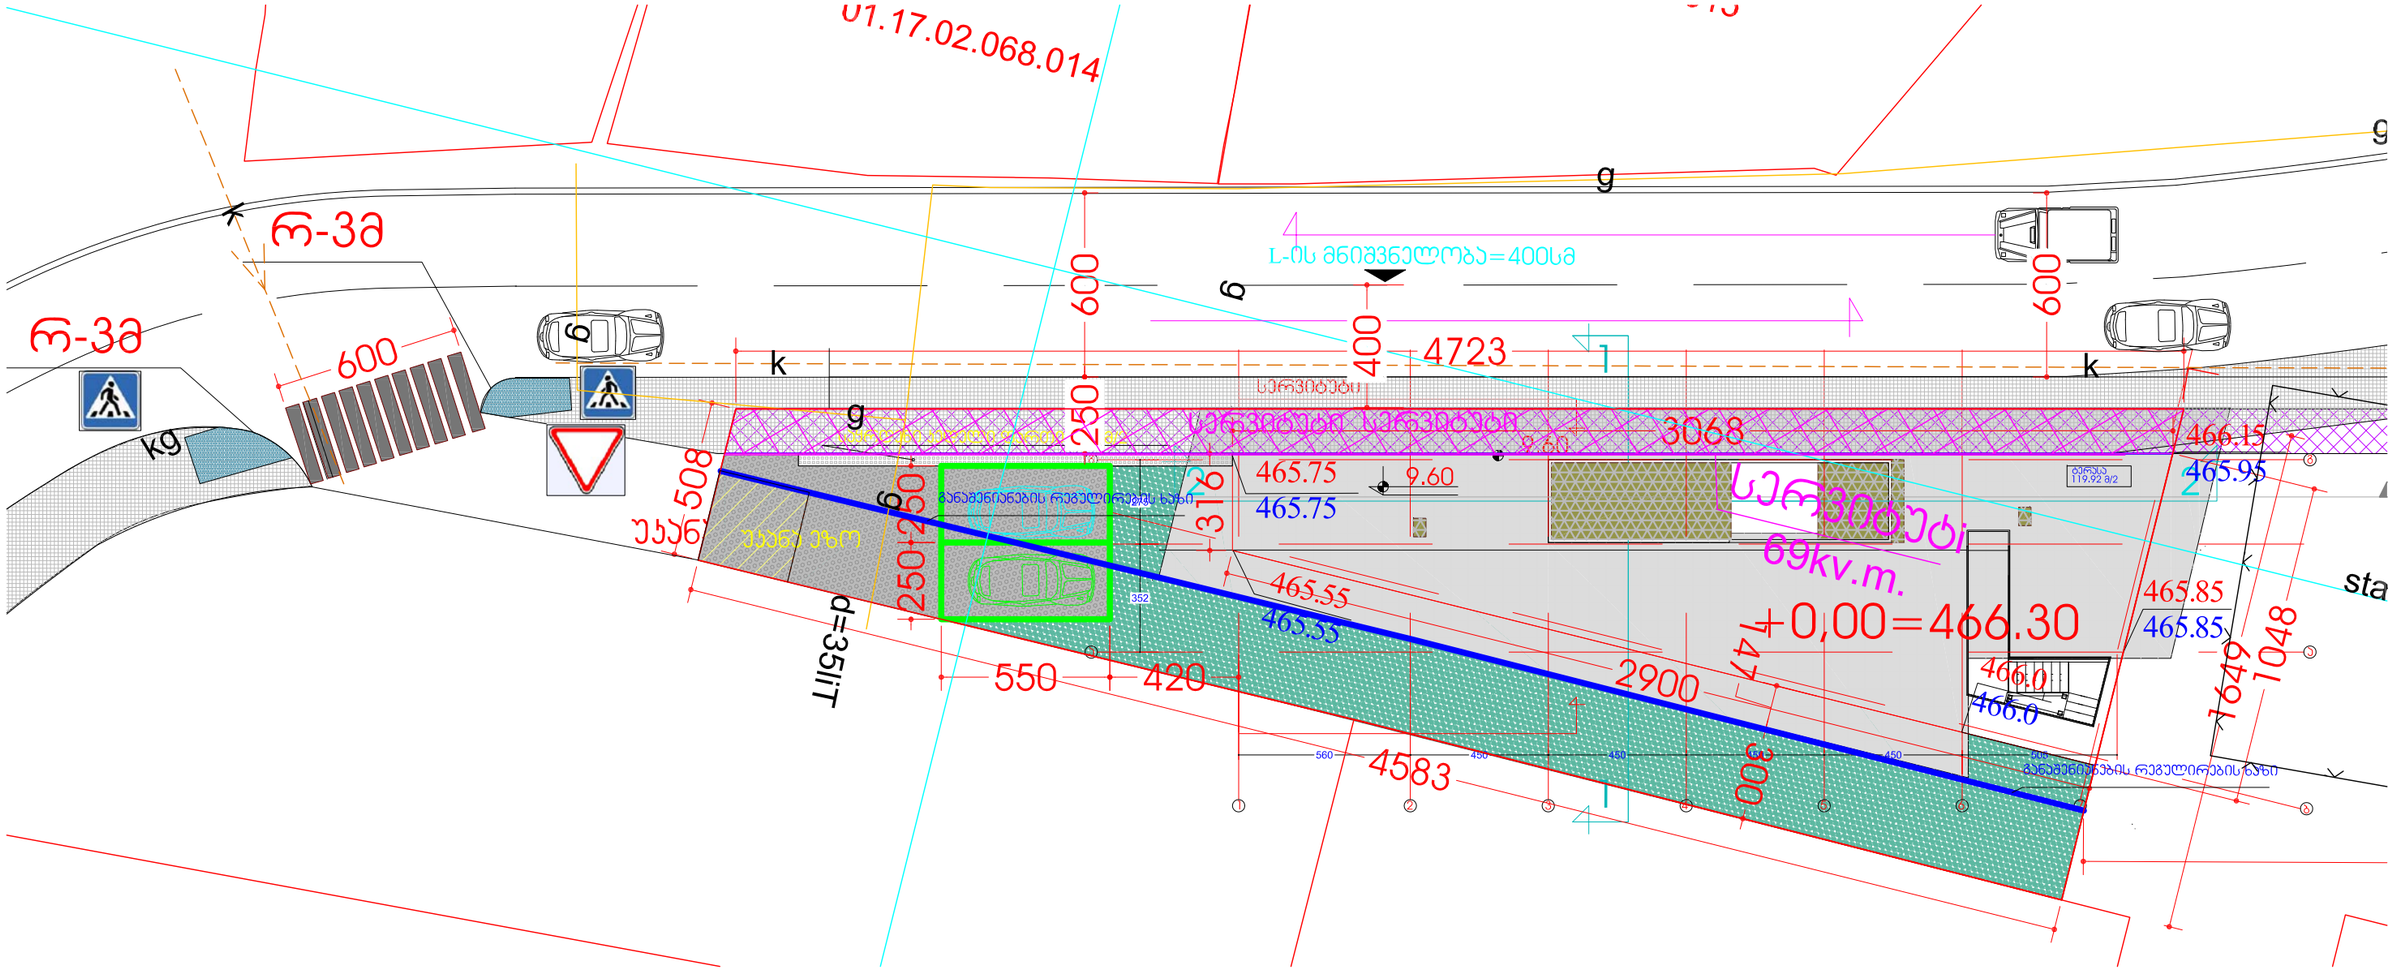

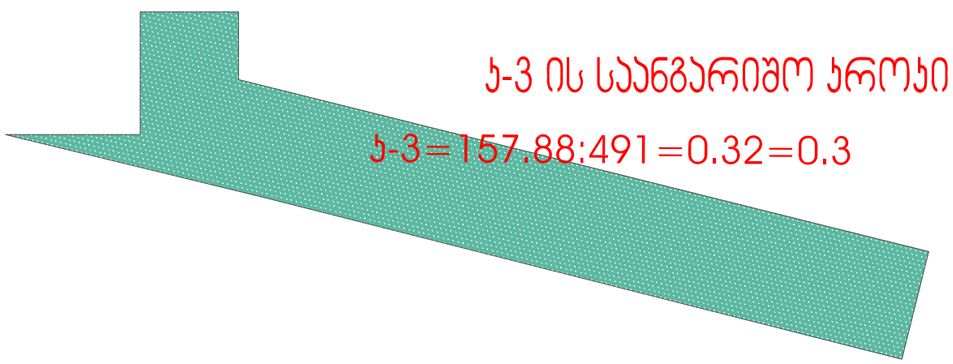

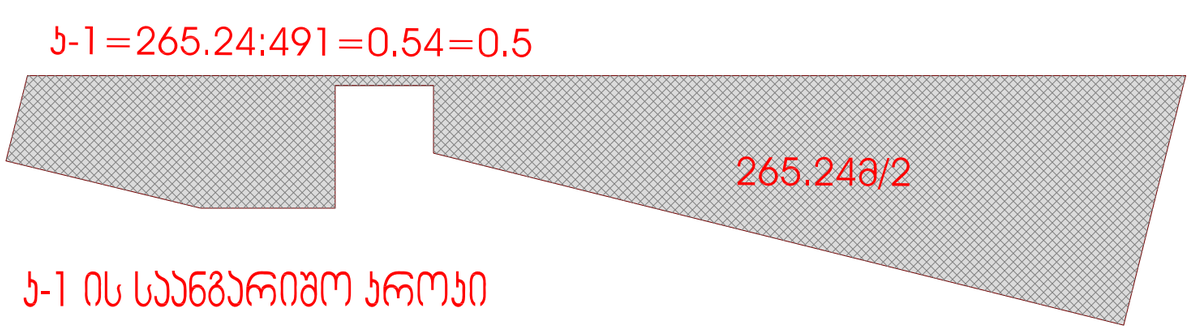

ფურცლის დასახელება: გენგეგმა-მ-1/500 (სახურავის გეგმით)		მასშტაბი	ობიექტის სახელწოდება: საოფისე შენობა	
დირექტორი	გ. ჯვიწინაშვილი			
არქიტექტორი	ი მათიაშვილი		ობიექტის მისამართი: ქ.თბილისი,საინგილოს ქ.□41,ა	ფურცლი
პვტორი	ი მათიაშვილი			
დაამუშავა	ლ.ჯაციაშვილი		დამკვეთი: შპს"ლდესთეითს"	ფურცლები
შეამოწმა	ზ.ციხისელი			

godaco2
Company "GODACO 2"
Tbilisi, Georgia