არსებული ფასადი 1-2 ღერძებს შორის, მასშ. 1:100

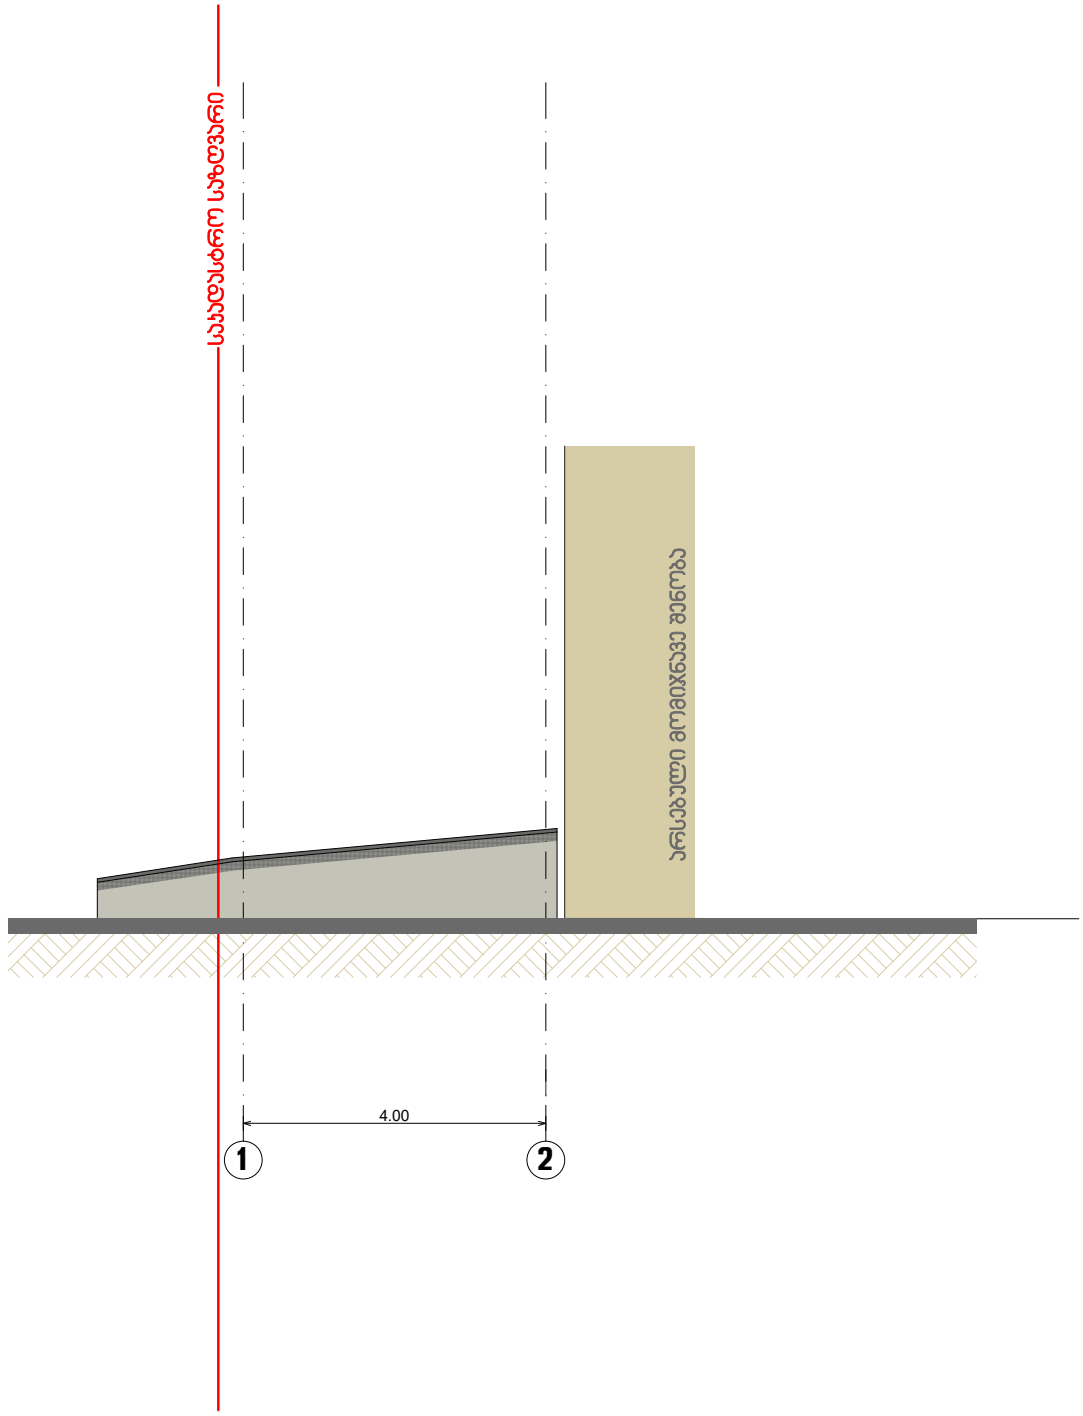

ობიექტის მისამართი	დაინტერესებული პირი	შენიშვნა
ქალაქი. თბილისი, აკაკი წერეთლის გამზირი, №114 ს/კ 01.13.05.003.007	შპს "ჰოლდინგი 1"	საოფისე შენობის რეკონსტრუქციის პროექტი
	დირექტორი: კახაბერ სახვაძე	
	პრო. ავტორი: კახაბერ სახვაძე	

მასშტაბი	1:100	შ.პ.ს. "გრაფიკ სტუდია"
თარიღი	11.07.2021	ს.კ. 405154194

საპროექტო ფასადი 1-2 ღერძებს შორის, მასშ. 1:100

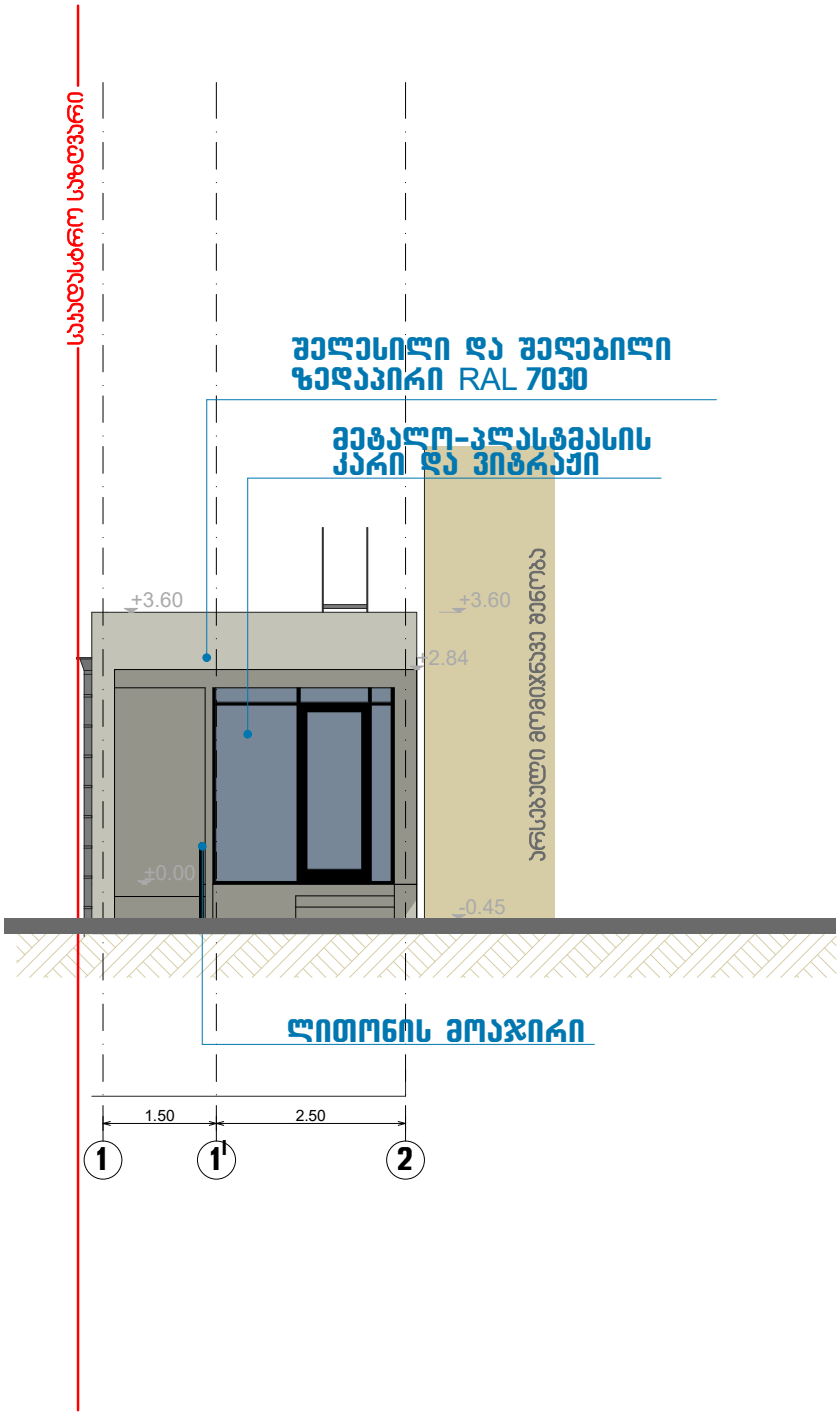

ობიექტის მისამართი	დაინტერესებული პირი	შუნქციური დანიშნულება	
ქალაქი. თბილისი, აკაკი წერეთლის გამზირი, №114ა ს/კ 01.13.05.003.007	შპს "ჰოლდინგი 1"	საოფისე შენობის რეკონსტრუქციის პროექტი	GRAPHIC STUDIO
	დირექტორი: კახაბერ სახვაძე		
	პრო. ავტორი: კახაბერ სახვაძე		

მასშტაბი	1:100	შ.პ.ს. "გრაფიკ სტუდია"
თარიღი	11.07.2021	ს.კ. 405154194

არსებული ფასადი გ-ა' ღერძებს შორის, მასშ. 1:100

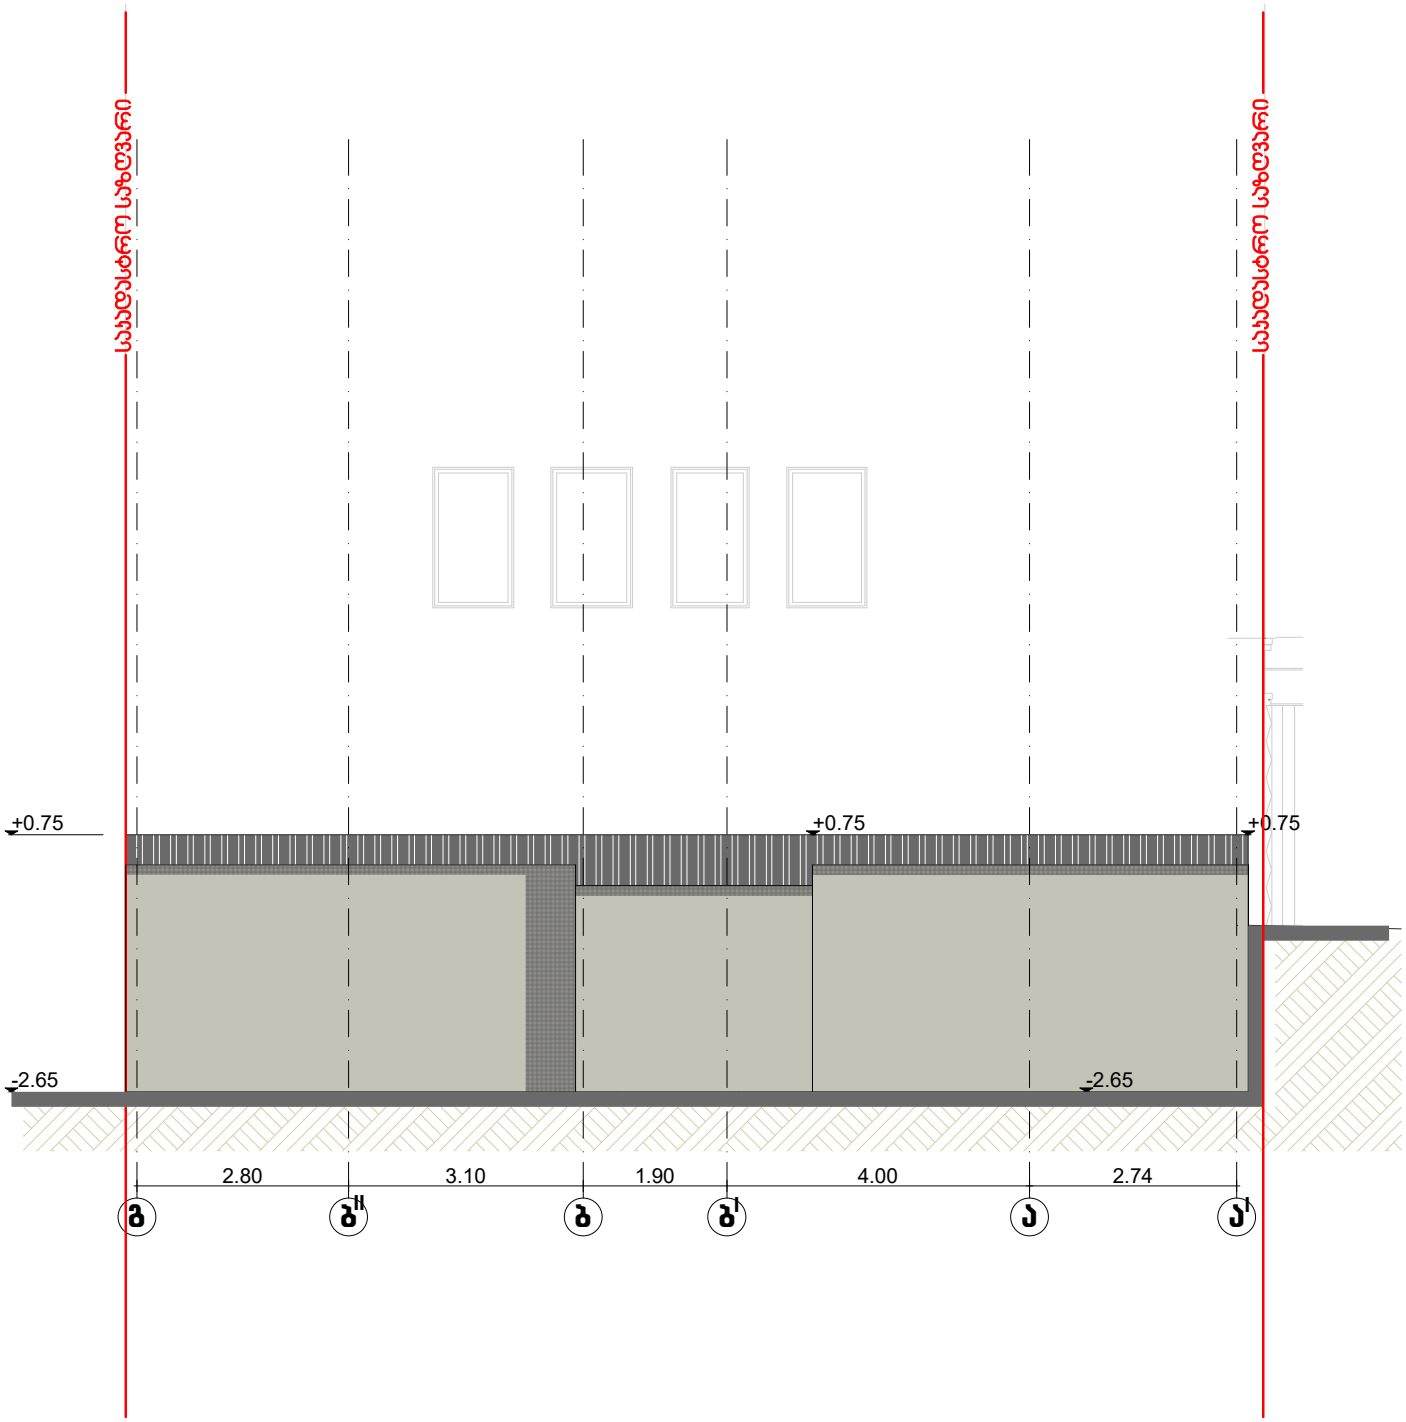

ობიექტის მისამართი	დაინტერესებული პირი	შენიშვნა	
ქალაქი. თბილისი, აკაკი წერეთლის გამზირი, №114ა ს/კ 01.13.05.003.007	შპს "ჯოლდინგი 1"	საფეხურის შენობის რეკონსტრუქციის პროექტი	GRAPHIC STUDIO
	დირექტორი: კახაბერ სახვამე		
	პრო. ავტორი: კახაბერ სახვამე		

მასშტაბი	1:100	შ.პ.ს. "გრაფიკ სტუდია"
თარიღი	11.07.2021	ს.კ. 405154194

საპროექტო ფასადი გ-ა[I] ღერძებს შორის, მასშ. 1:100

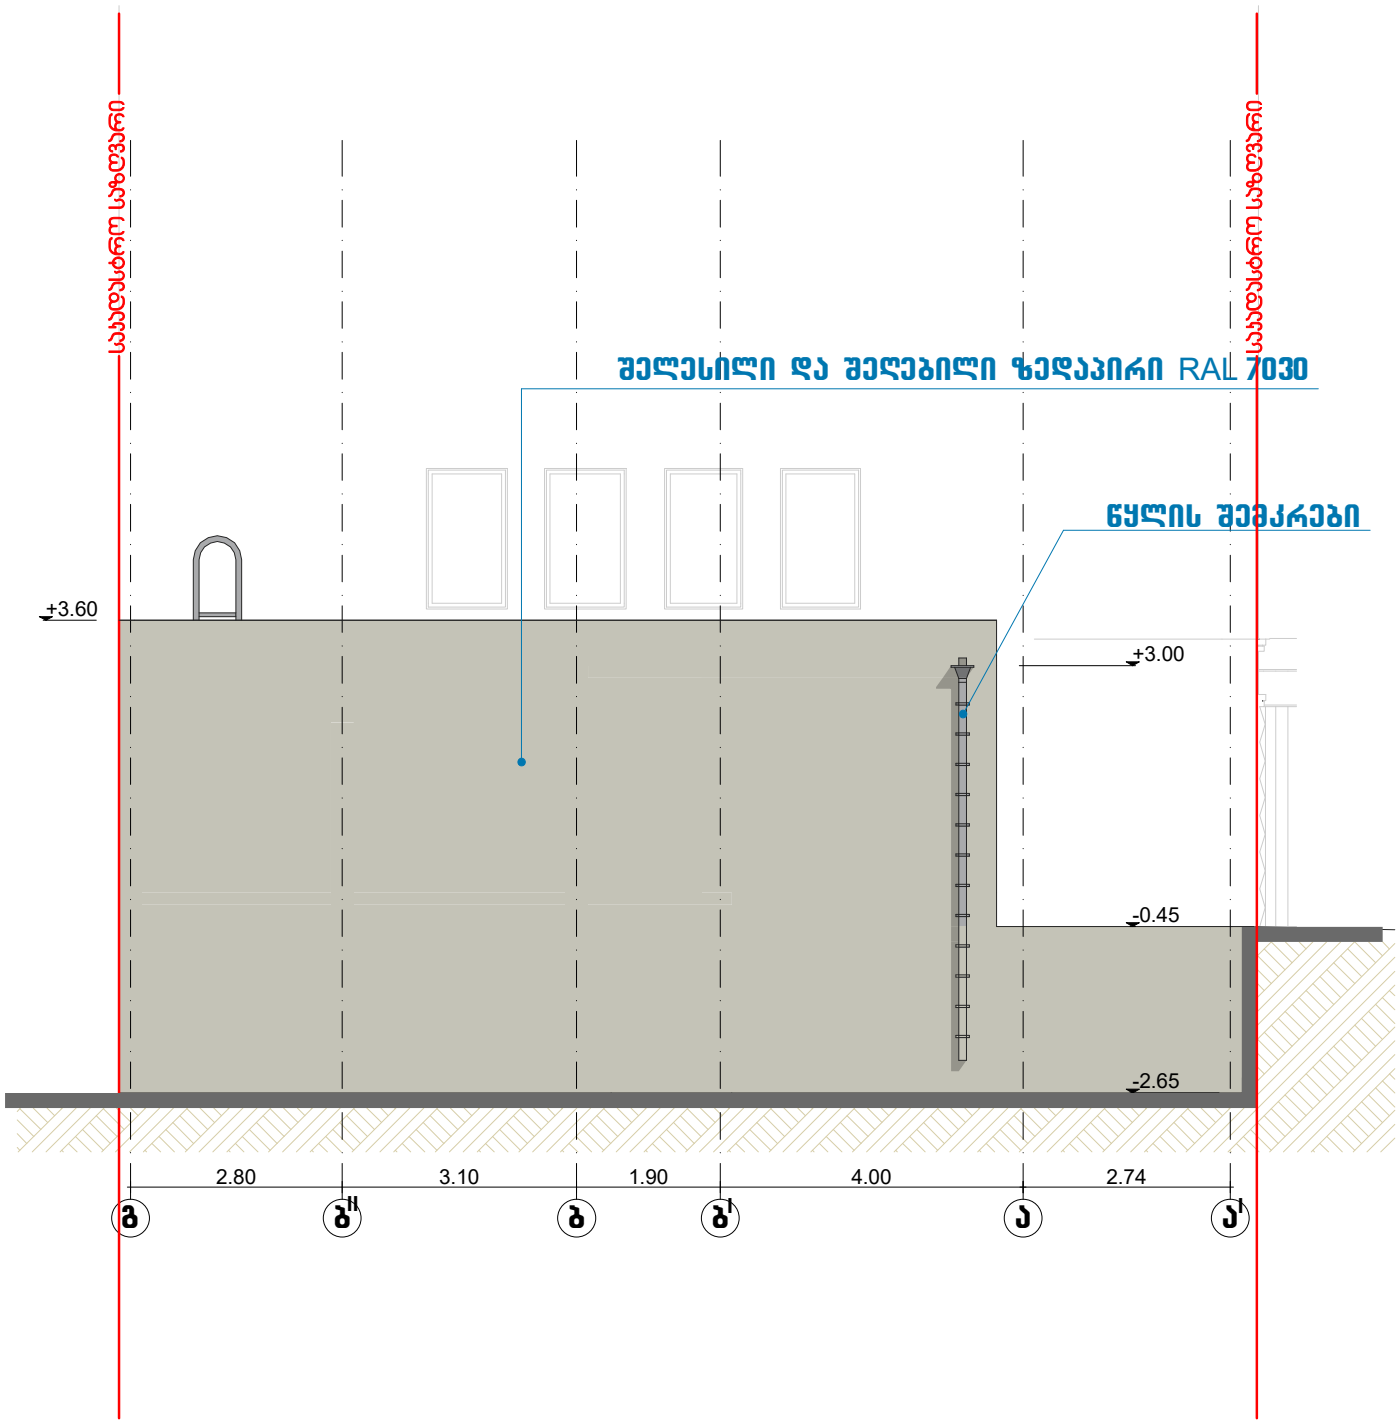

ობიექტის მისამართი	დაინტერესებული პირი	შენიშვნა
ქალაქი თბილისი, აკაკი წერეთლის გამზირი, №114ა ს/კ 01.13.05.003.007	შპს "ჰოლდინგი I"	საოფისე შენობის რეკონსტრუქციის პროექტი
	დირექტორი: კახაბერ სახვამე	
	პრო. ავტორი: კახაბერ სახვამე	

GRAPHIC STUDIO

მასშტაბი	1:100	შ.პ.ს. "გრაფიკ სტუდია"
თარიღი	11.07.2021	ს.კ. 405154194

არსებული ფასადი 2-1 ღერძებს შორის, მასშ. 1:100

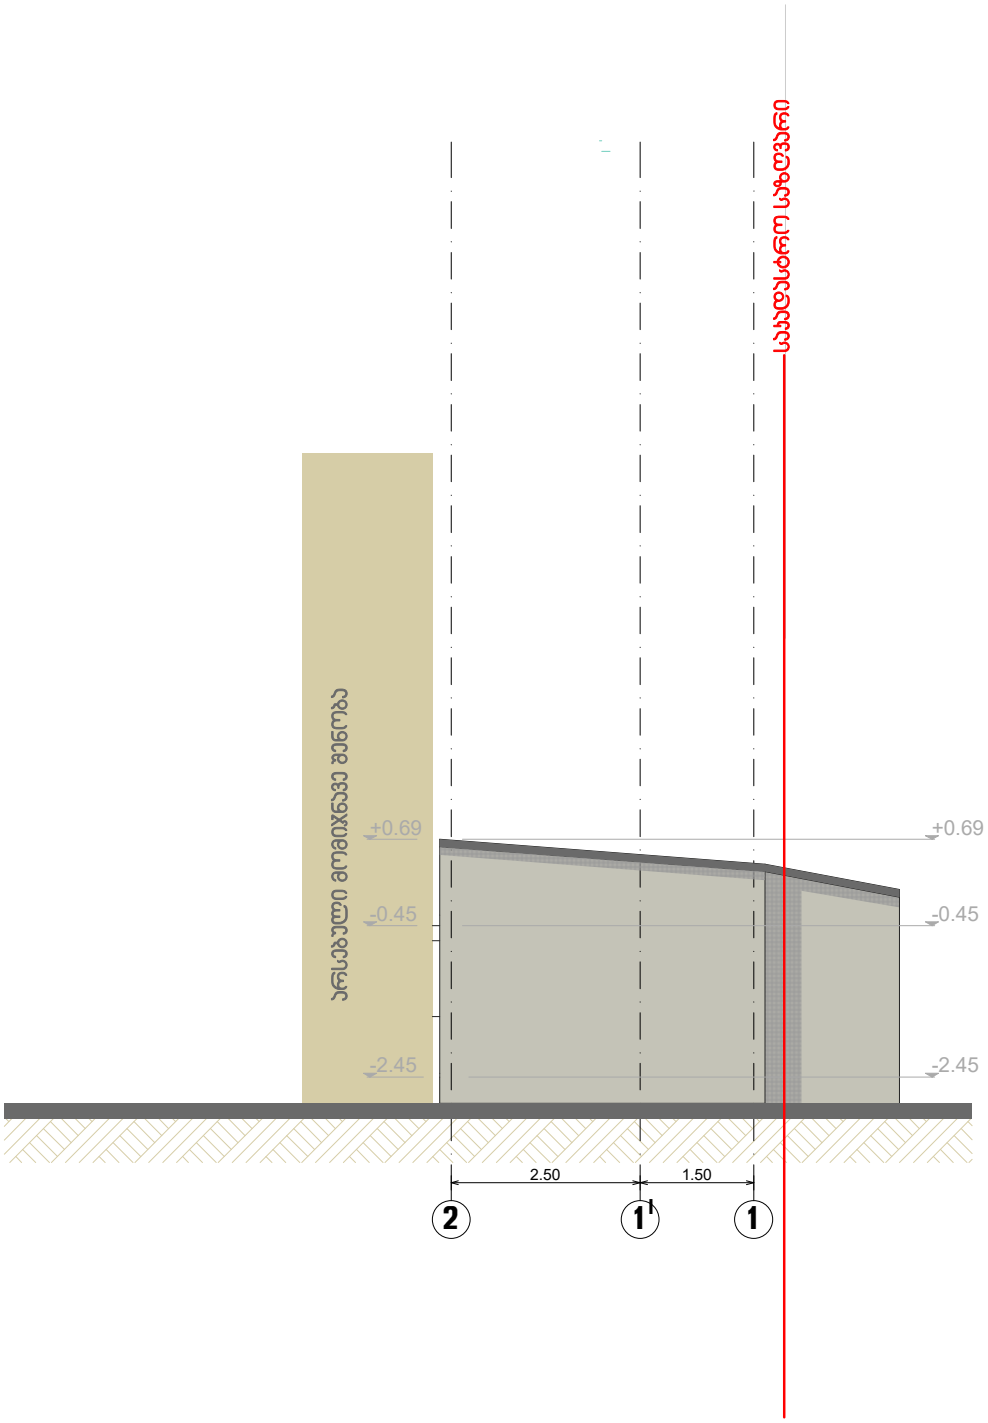

ობიექტის მისამართი	დაინტერესებული პირი	შენიშვნა
ქალაქი. თბილისი, აკაკი წერეთლის გამზირი, №114ᵃ ს/კ 01.13.05.003.007	შპს "ჰოლდინგი 1"	საოფისე შენობის რეკონსტრუქციის პროექტი
	დირექტორი: კახაბერ სახვამე	
	პრო. ავტორი: კახაბერ სახვამე	

GRAPHIC STUDIO

მასშტაბი	1:100	შ.პ.ს. "გრაფიკ სტუდია"
თარიღი	11.07.2021	ს.კ. 405154194

საპროექტო ფასადი 2-1 ღერძებს შორის, მასშ. 1:100

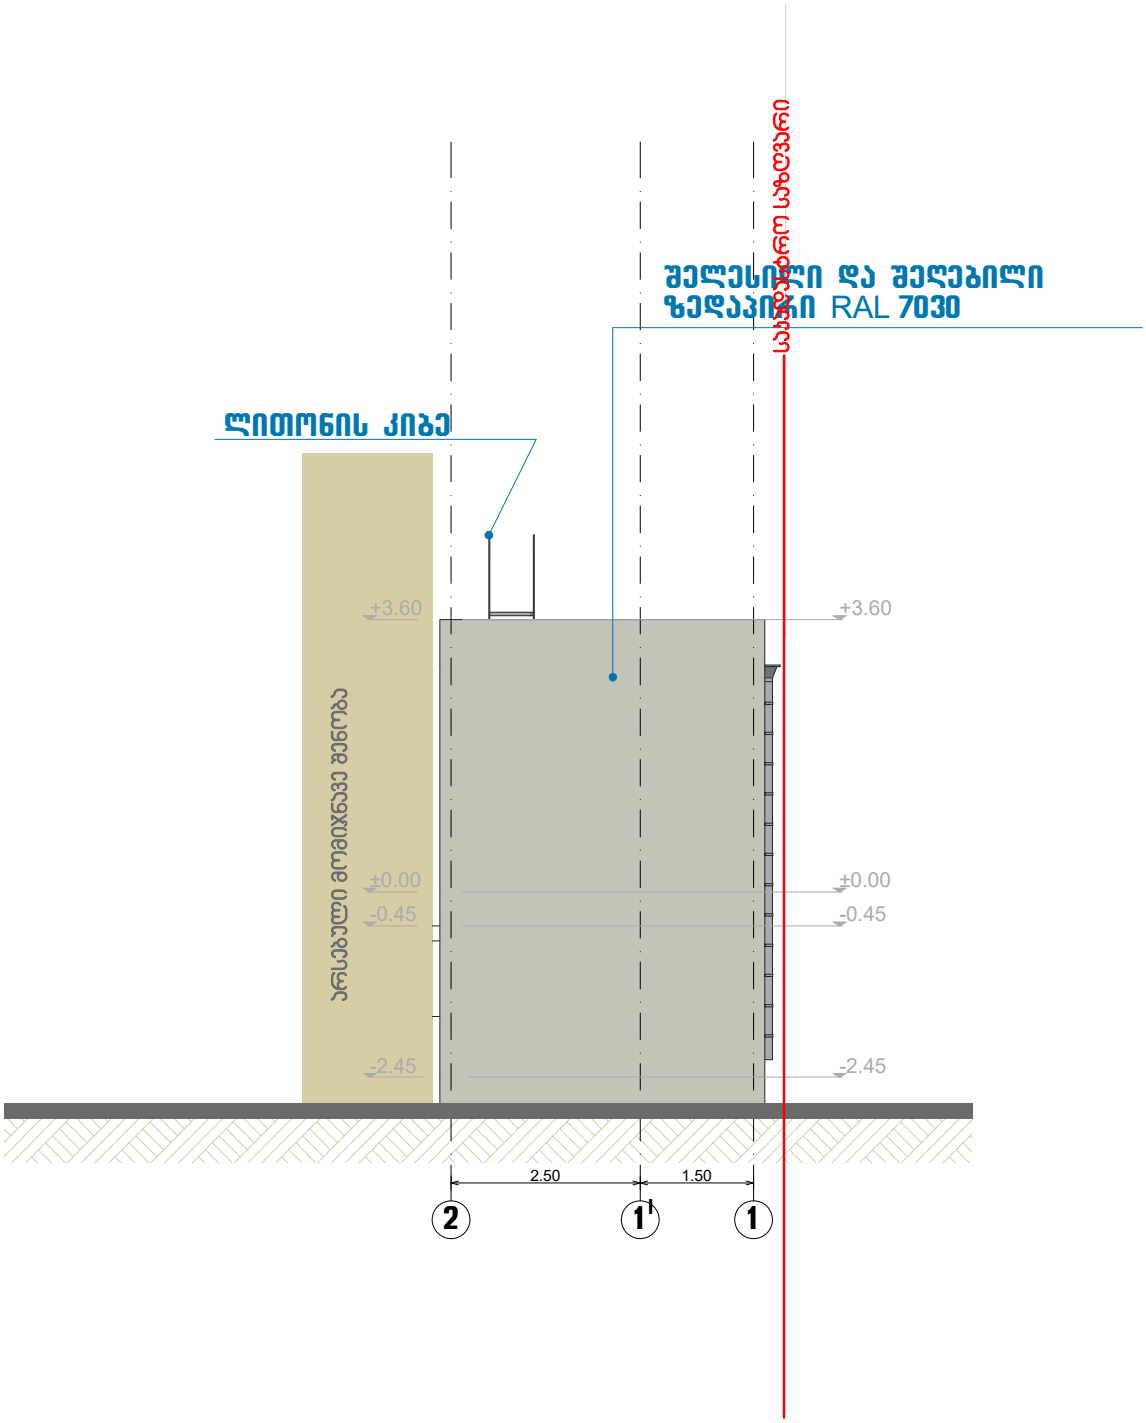

ობიექტის მისამართი	დაინტერესებული პირი	შუნძციური დანიშნულება
ქალაქი. თბილისი, აკაკი წერეთლის გამზირი, №114ა ს/კ 01.13.05.003.007	შპს "ჰოლდინგი I"	საოფისე შენობის რეკონსტრუქციის პროექტი
	დირექტორი: კახაბერ სახვაძე	
	პრო. ავტორი: კახაბერ სახვაძე	

GRAPHIC STUDIO

მასშტაბი	1:100	შ.პ.ს. "გრაფიკ სტუდია"
თარიღი	11.07.2021	ს.კ. 405154194

სახურავზე ასასვლელი ლითონის კიბის დეტალი

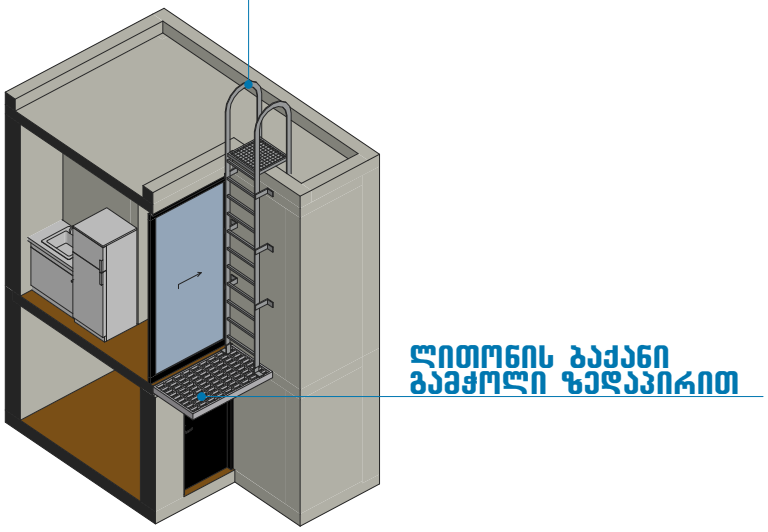

კარ-ფანჯრის სპეციფიკაცია

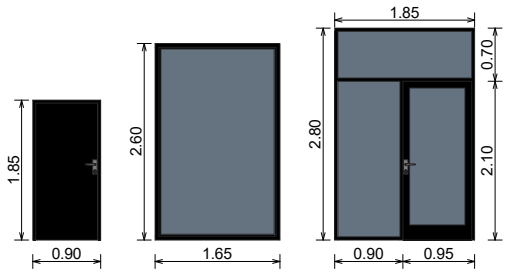

ობიექტის მისამართი	დაინტერესებული პირი	შენიშვნა დანიშნულება
ქალაქი. თბილისი, აკაკი წერეთლის გამზირი, №114ა ს/კ 01.13.05.003.007	შპს "ჰოლდინგი 1"	საოფისე შენობის რეკონსტრუქციის პროექტი
	დირექტორი: კახაბერ სახვამე	
	პრო. ავტორი: კახაბერ სახვამე	

GRAPHIC STUDIO

მასშტაბი	1:100	შ.პ.ს. "გრაფიკ სტუდია"
თარიღი	11.07.2021	ს.კ. 405154194