

საპროექტო რეკლამა
3550
1780
800
ფარმაგიდი
PHARMAGUIDE
აფთიაქი
ფარმაგიდი
+2.950
600
600
19
გადაწყვეტილება №5603502, გაც. თარიღი 21.09.2021
+0,300
300
31/07/2021


საპროექტო რეკლამა
3550
1780
800
ფარმაგიდი
PHARMAGUIDE
აფთიაქი
ფარმაგიდი
აფთიაქი
SALE


სარეკლამო ბანერა
1780
800
აფთიაქი

საქართველოს იუსტიციის სამინისტრო
საჯარო რეესტრის ეროვნული სააგენტო

საკადასტრო გეგმა

მიწის ნაკვეთის საკადასტრო კოდი: *01.11.12.013.010*
განცხადების რეგისტრაციის ნომერი: 882013630911
მიწის ნაკვეთის ფართობი: *105* კვ.მ.
დანიშნულება: *არასასოფლო-სამეურნეო*
მომზადების თარიღი 10.01.14

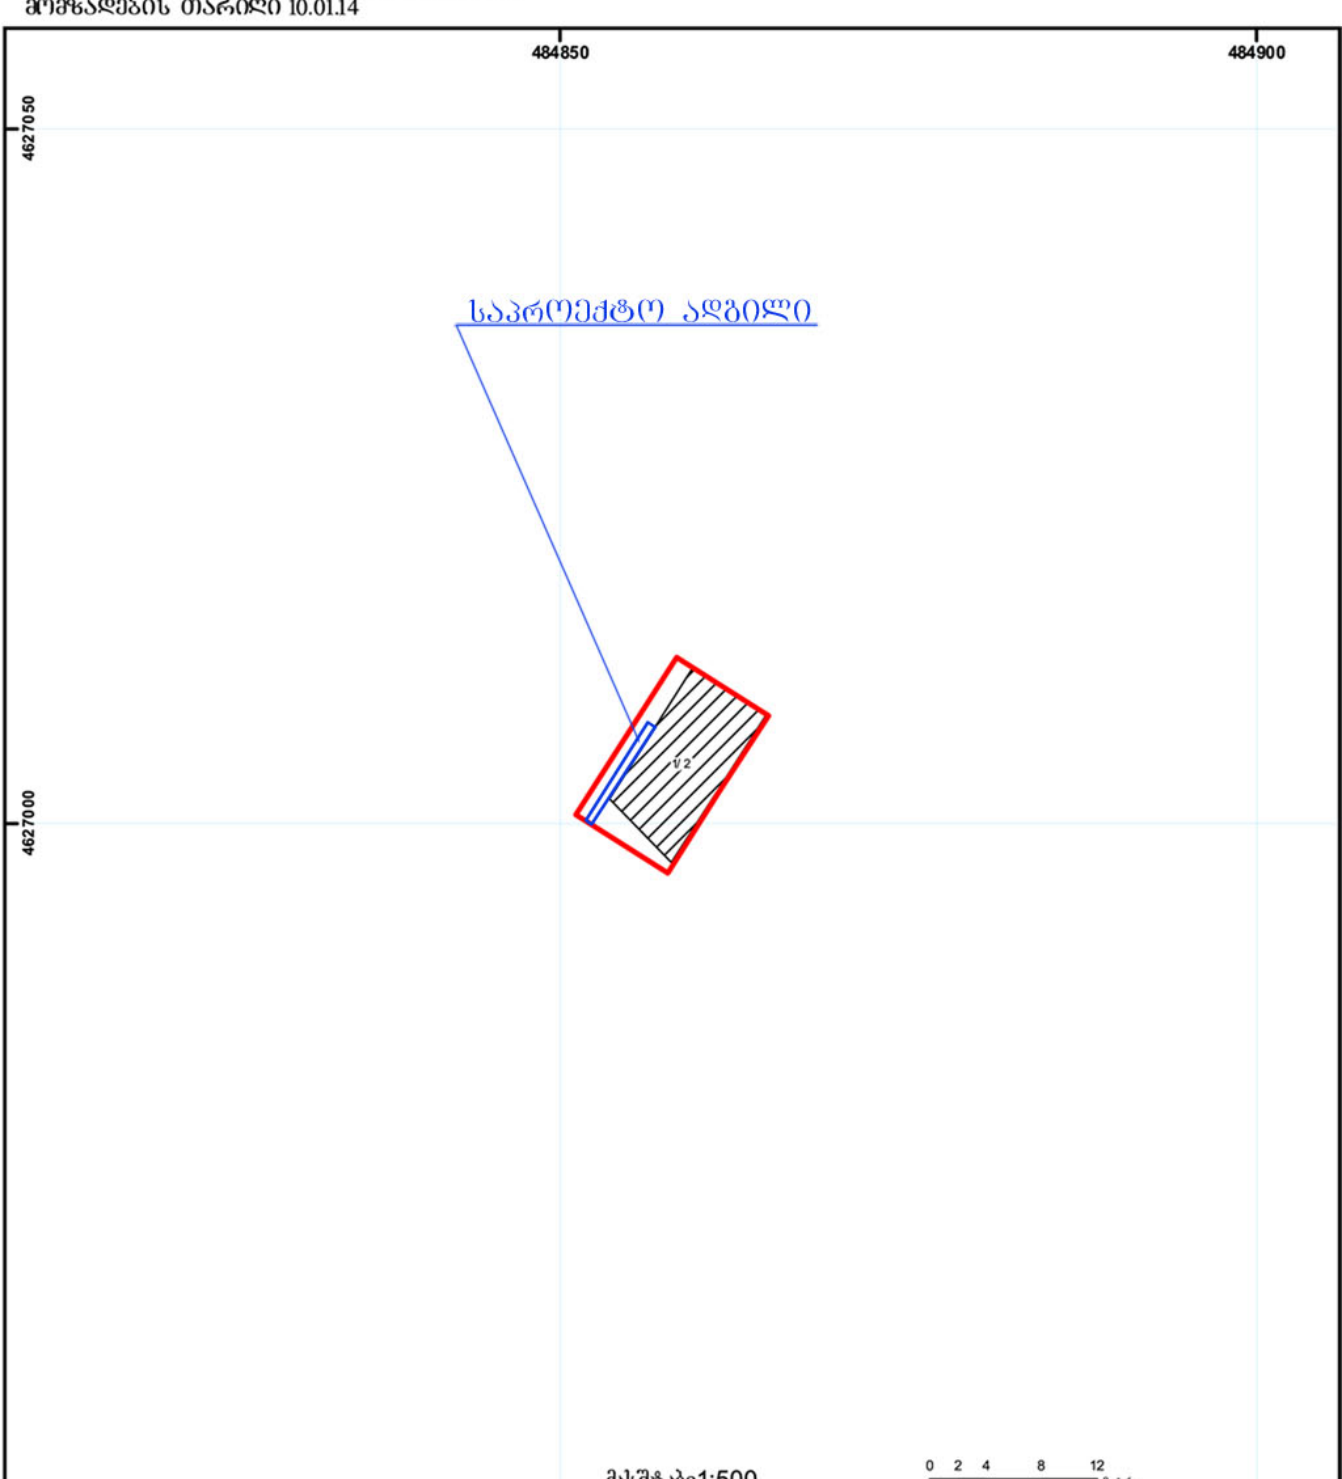

მასშტაბი1:500

0 2 4 8 12 მეტრი

შენობა-ნაგებობა, პირობითი ნომერი/სართულიანობა	ვალდებულება	ხაზობრივი ნაგებობა	
მიწის ნაკვეთის საკადასტრო საზღვარი	მშენებარე ნაგებობა	მიწისქვეშა ნაგებობა	UTM (საერთაშორისო) სისტემის კოორდ.

საჯარო რეესტრის ეროვნული სააგენტო თბილისი 0102 წმ. ნიკოლოზის/ნ. ჩხეიძის ქ. 2 ტელ.: (995 32) 91 04 27; ფაქსი: (995 32) 91 03 41
საჯარო რეესტრის ეროვნული სააგენტო თბილისი დ. აღმაშენებლის გამზ. 89/24 ტელ: (995 32) 94 13 65
www.napr.gov.ge