
როგორც წამოდგენილ ნახაზებში(განთავსების სქემაში და სატრანსპორტო სქემებში)ნათლად ჩანს,რომ საპროექტი შენობის განთავსებით და გზის მოწყობით არ ხდება არცერთი ხის მოჭრა ან გადარგვა

საპროექტო ნაკვეთის გენგეგმა არსებული ხენ-ნარგავების შენარჩუნებით

ს/კ 81.01.01.332

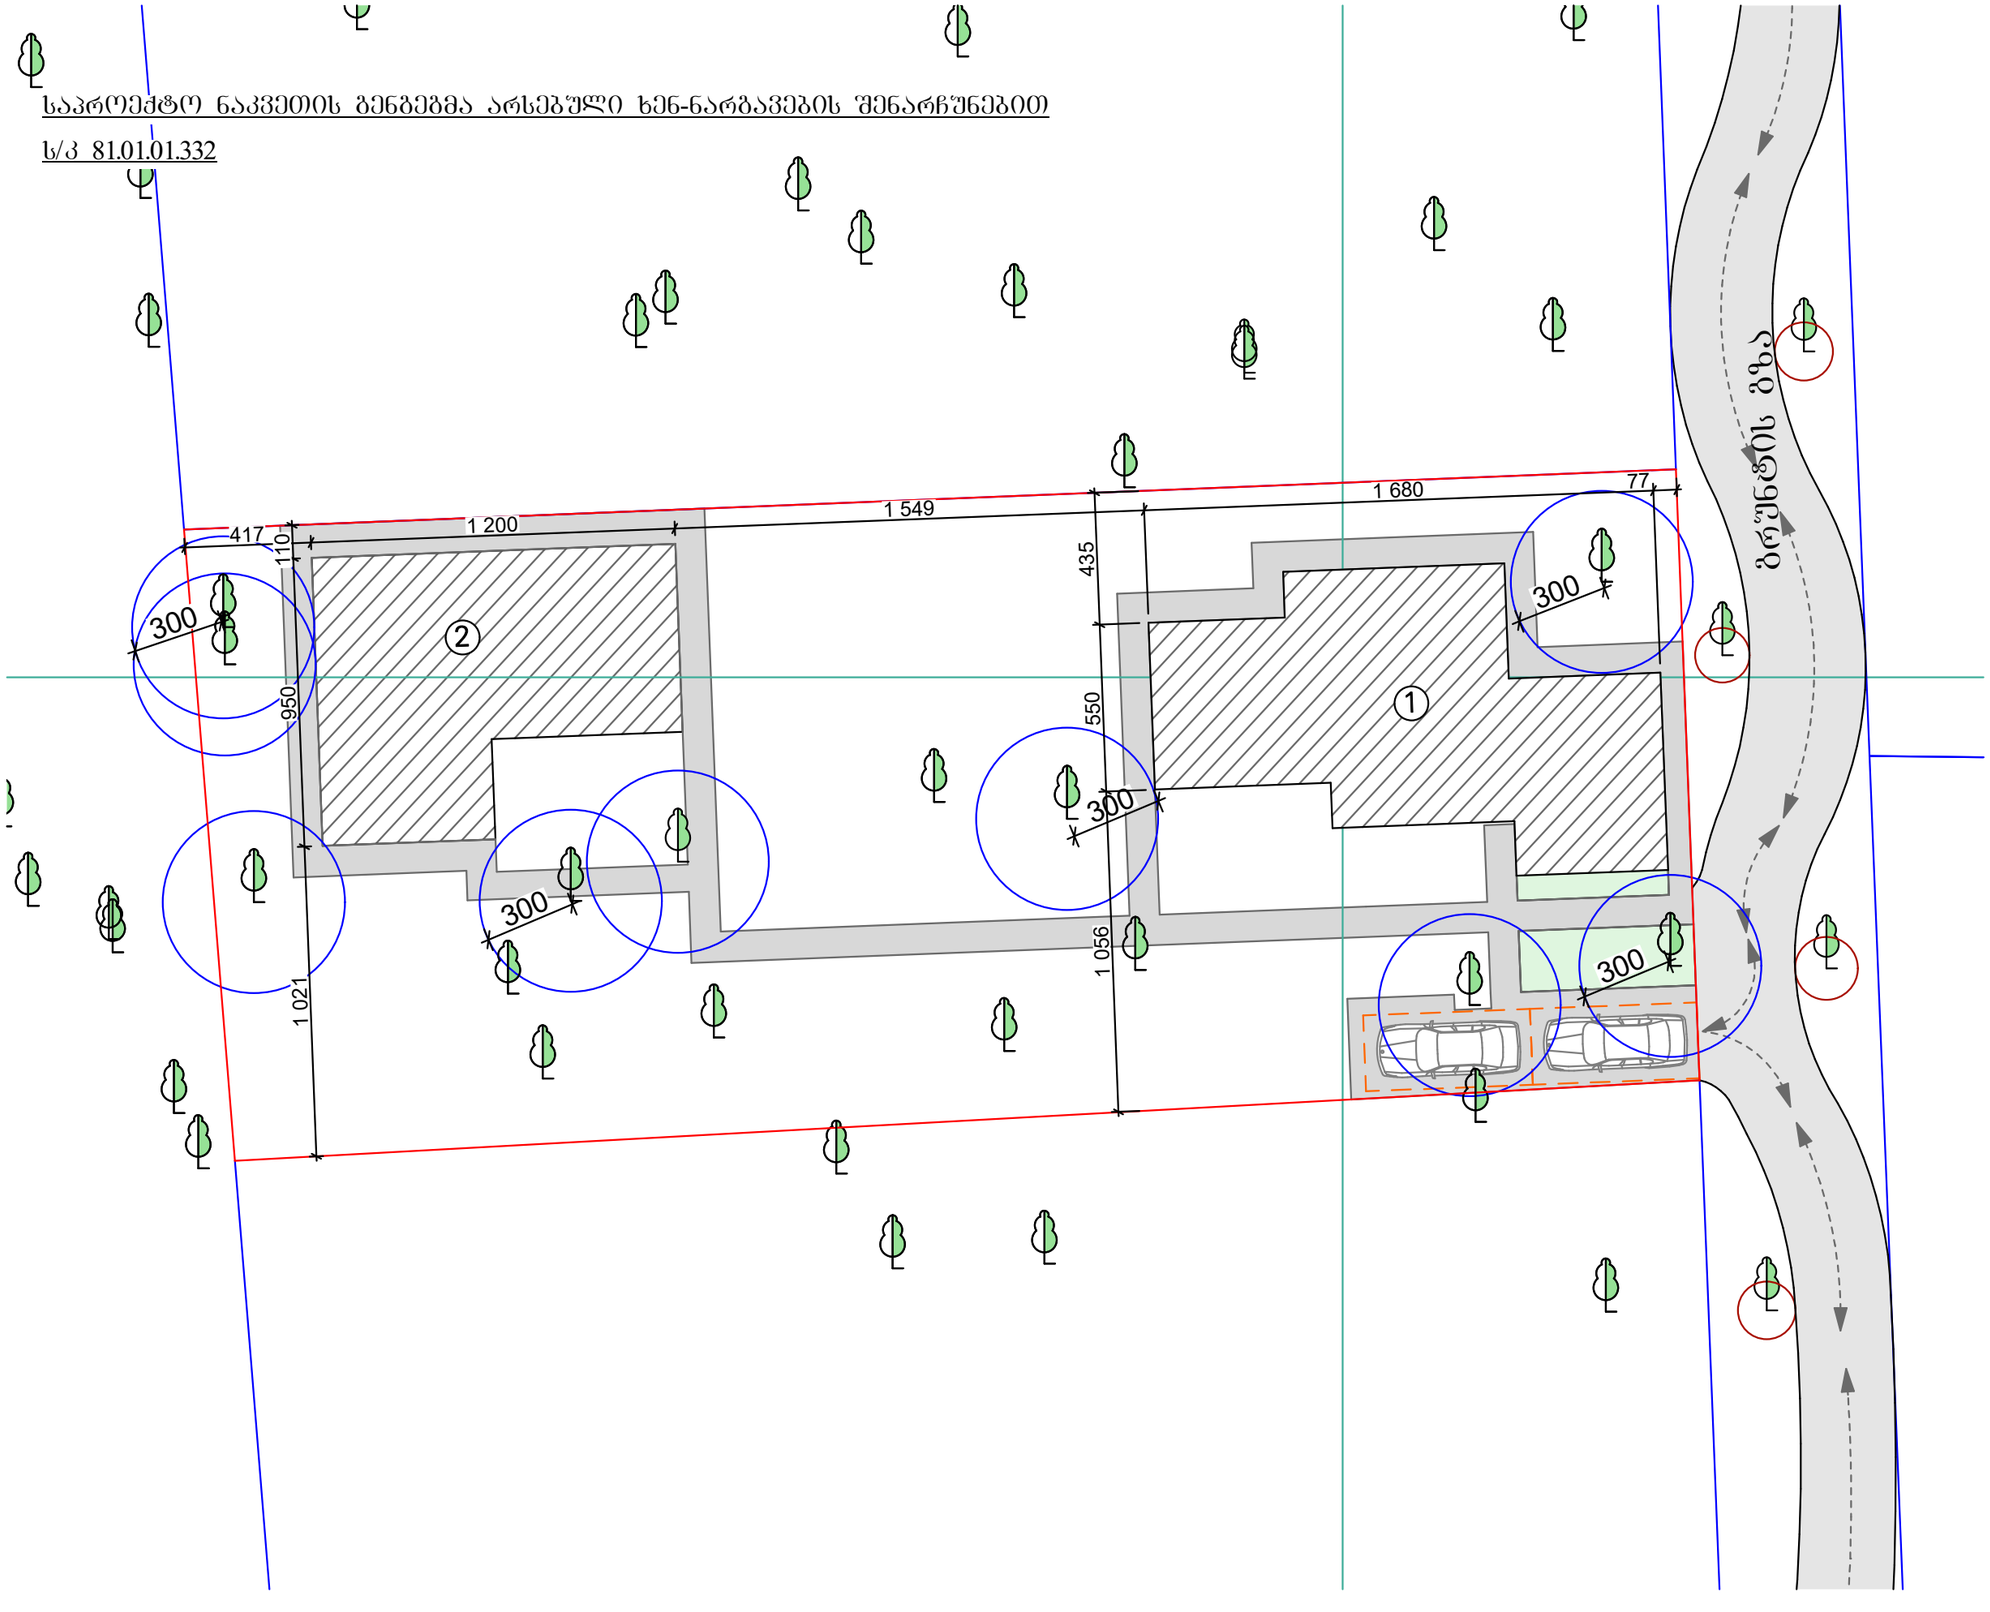

A·GROUP

შ.პ.ს "არქიტექტურული ჯგუფი"

L.T.D "ARCHITECTURAL GROUP"

პროექტის სახელწოდება

ინდივიდუალური ერთბინიანი საცხოვრებელი სახლი

ქ.თბილისი კოჯორი კიკეთი

ს.კ. 81.01.01.332

პირობითი ნიშნები

ნაკვეთის საზღვარი

+3.60 არქიტექტურული ნიშნული

+3,00 არქიტექტურული ნიშნული

შენიშვნა

1. ნახაზის ყველა ცვლილება ცვლილებასთან შეთანხმებული უნდა იყოს პროექტის ავტორთან

თანამდებობა	გვარი	ხელმოწერა
დირექტორი	კ. თევზაძე	
არქიტექტორი	ბ. რევიაშვილი	
არქიტექტორი	ბ. მალალაშვილი	

ნახაზის დასახელება

მასშტაბი	ფორმატი	თბილისი 2021 წ.	
1:100	A-3	ფაზა	ფურცელი